


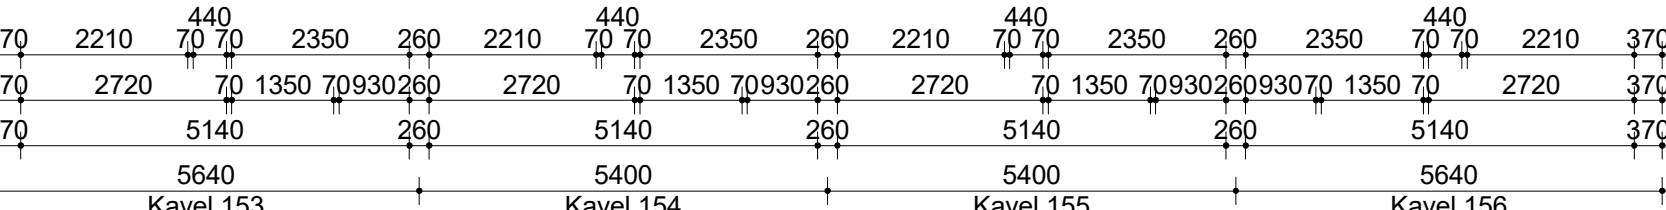


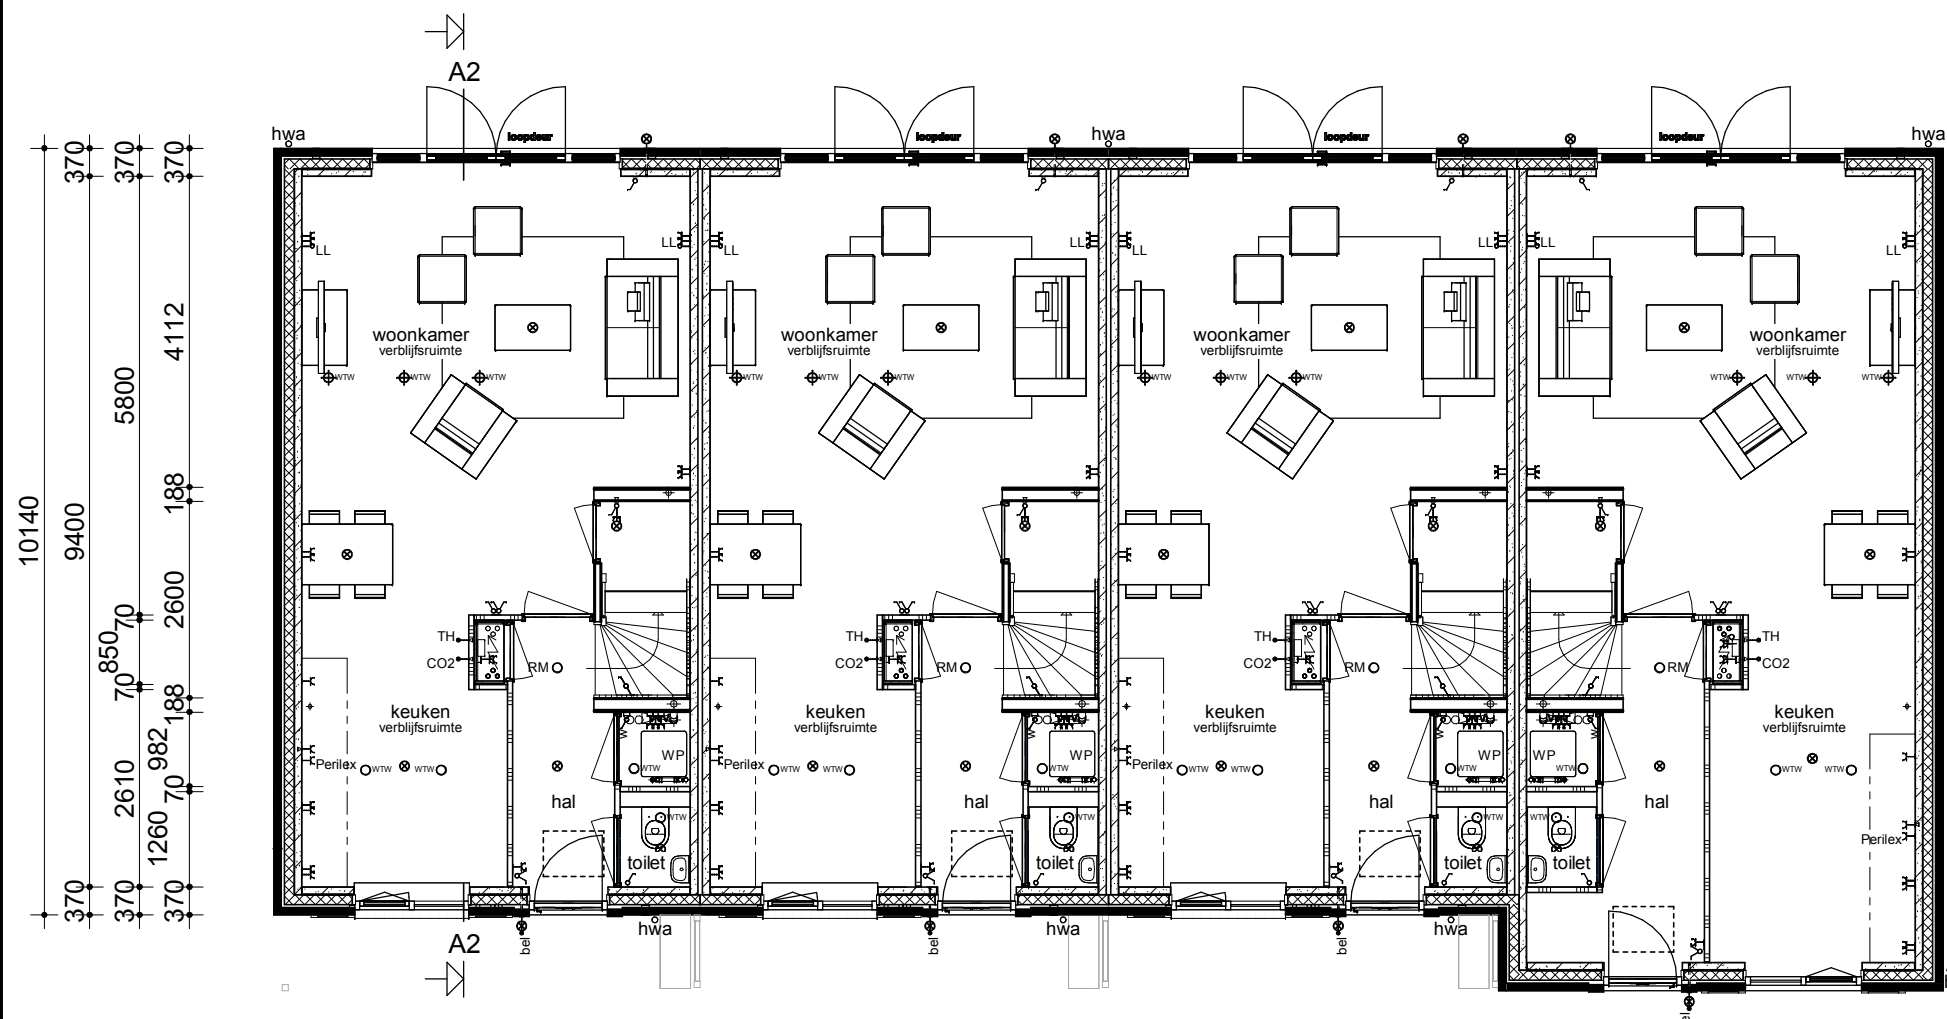


Voorgevel Linker zijgevel Achtergevel Rechter zijgevel

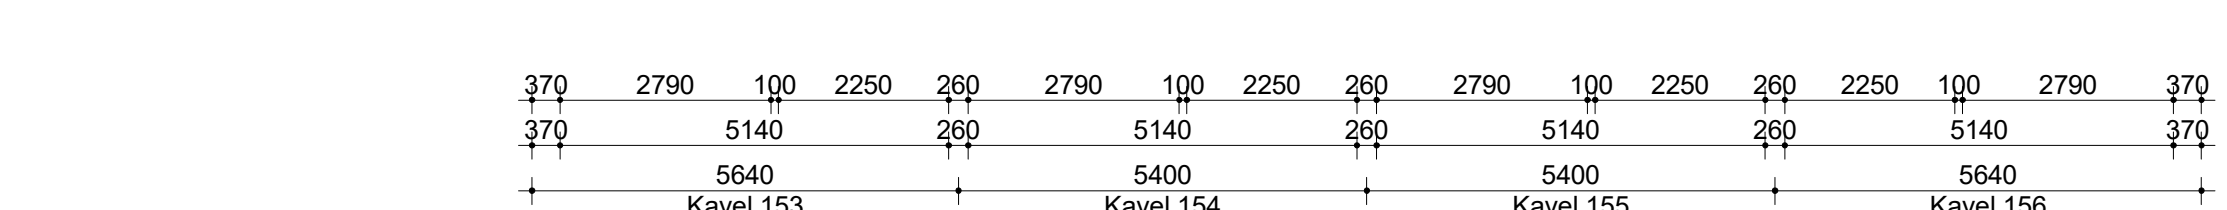

Begane grond Verdieping

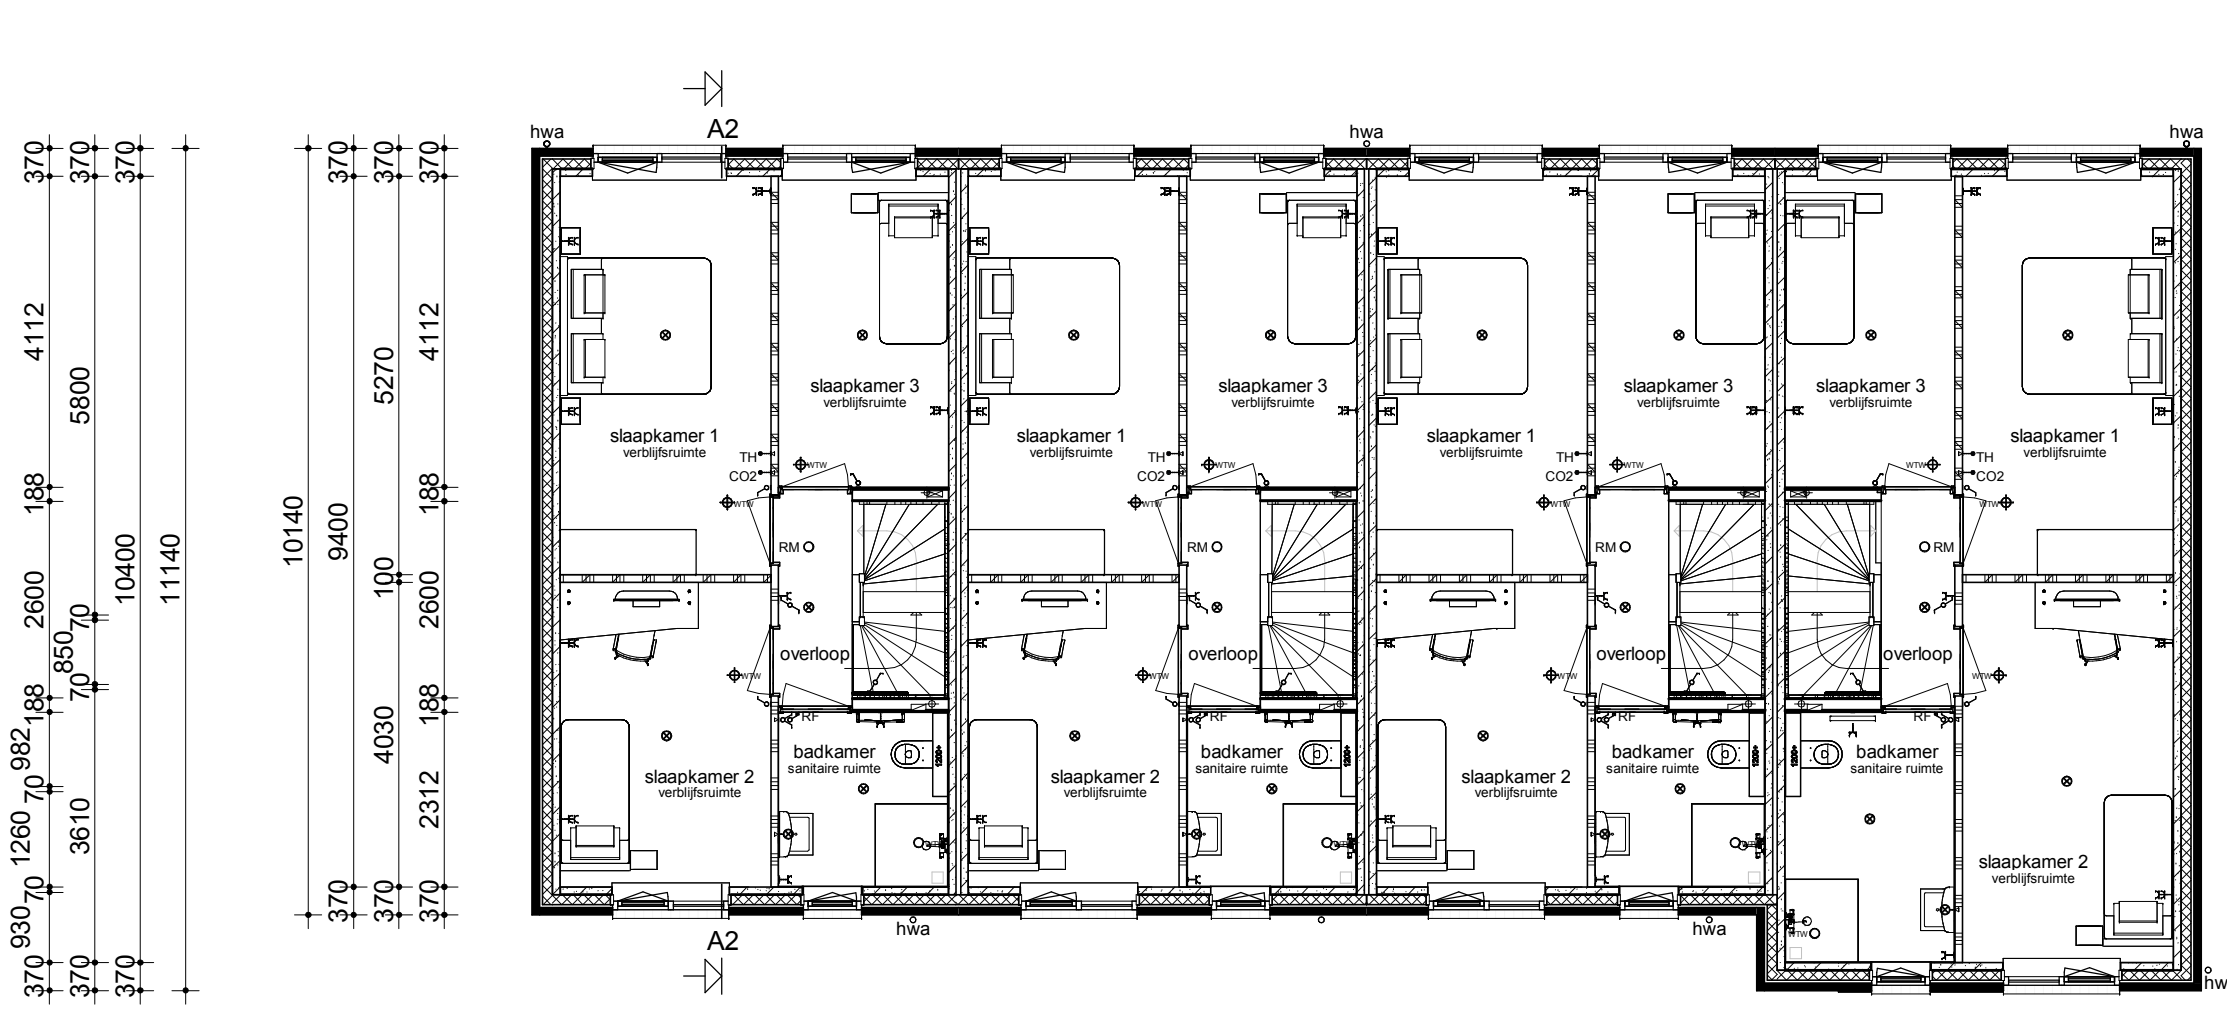

Zolder

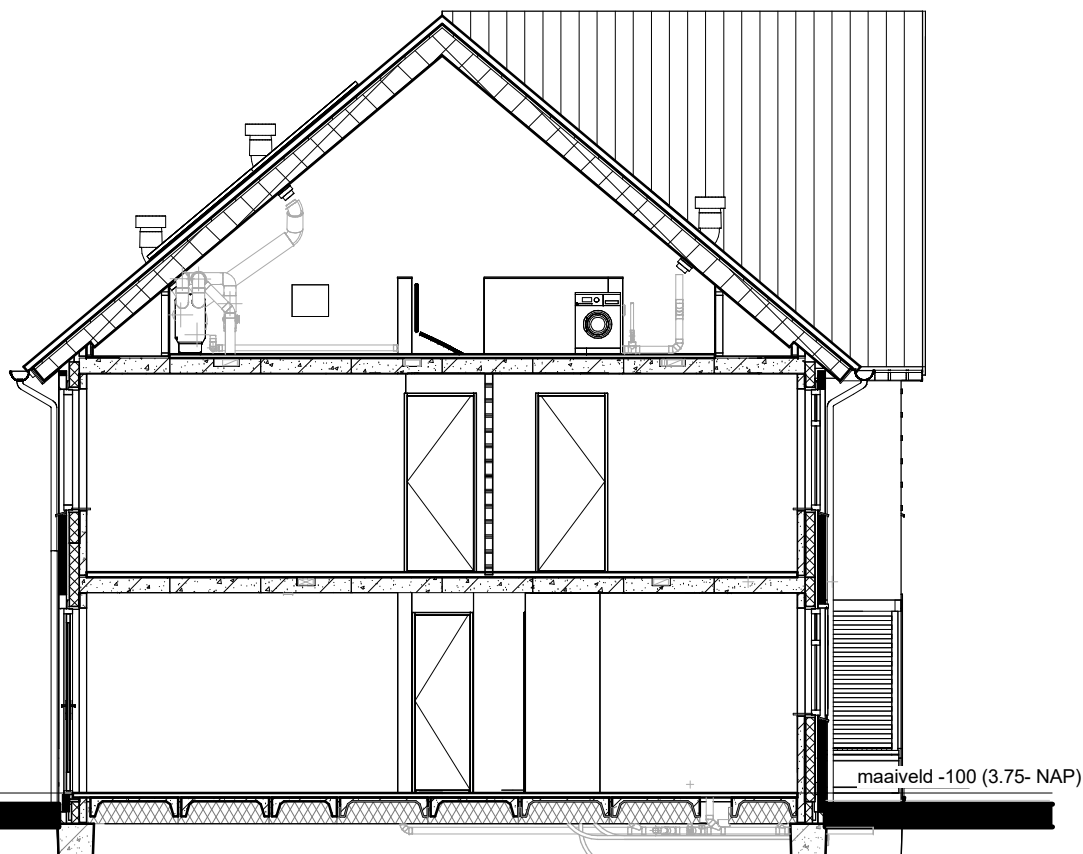

Doorsnede A2-A2

Renvooi natuurinclusief

- Inbouw nestkast Gierzwaluw of huismus
- Inbouw nestkast Vleermuis
- Insectenstein

Renvooi

- Metselwerk
- Isolatie
- Betonnen wand
- Lichte scheidingwand
- Dragend knieschot incl. afneembaar paneel tpv kruis
- Vloerverwarmingsverdeler
- WTW box
- Warmtepomp
- Omvormer t.b.v. PV-panelen
- Meterkast
- Kruipluik
- Opstelplaats wasmachine
- Elektrische radiator
- Enkele schakelaar
- Dubbele schakelaar
- Wisselschakelaar
- Standen schakelaar t.b.v. ventilatiesysteem
- Enkele wandcontactdoos met randaarde
- Dubbele wandcontactdoos geaard (boven elkaar)
- Dubbele wandcontactdoos geaard (naast elkaar)
- Plafondlichtpunt
- Wandlichtpunt
- Rookmelder
- WTW retourventiel
- WTW inblaasventiel
- WTW retourventiel wand
- Thermostaat
- Thermostaatleiding
- Loze leiding
- Bel
- Belddrukker
- CO2 bedieningspaneel
- Hemelwaterafvoer



opmerkingen/ gecontroleerd:	Wij: Gel. d.d. 18-05-2025. Omwerking afdelingen: Voorbereiding tekeningen/afbeeldingen
Bouwconcept:	project: 16 Eengezinswoningen Woningmodel 149 t/m 156 Plan "Zuyderhoven" fase 2 te Amstelveen
	opdrachtgever: Bouwbedrijf Roosdom Tijhuis B.V.
	onderdeel: Verkooptekening kavel 153-156
ontwerp: M. Ebberink	schaal: 1:100
getekend:	tek. nr.: V-01d
datum: 01-09-2025	werk nr.: 6713



Bouwbedrijf Roosdom Tijhuis bv
Julesstraat 6
Postbus 237 7460 AE RUSSEN
TELEFOON 0548 51 80 24
E-MAIL info@roosdomtijhuis.nl
WEBSITE www.roosdomtijhuis.nl