




Voorgevel




Linker zijgevel




Achtergevel

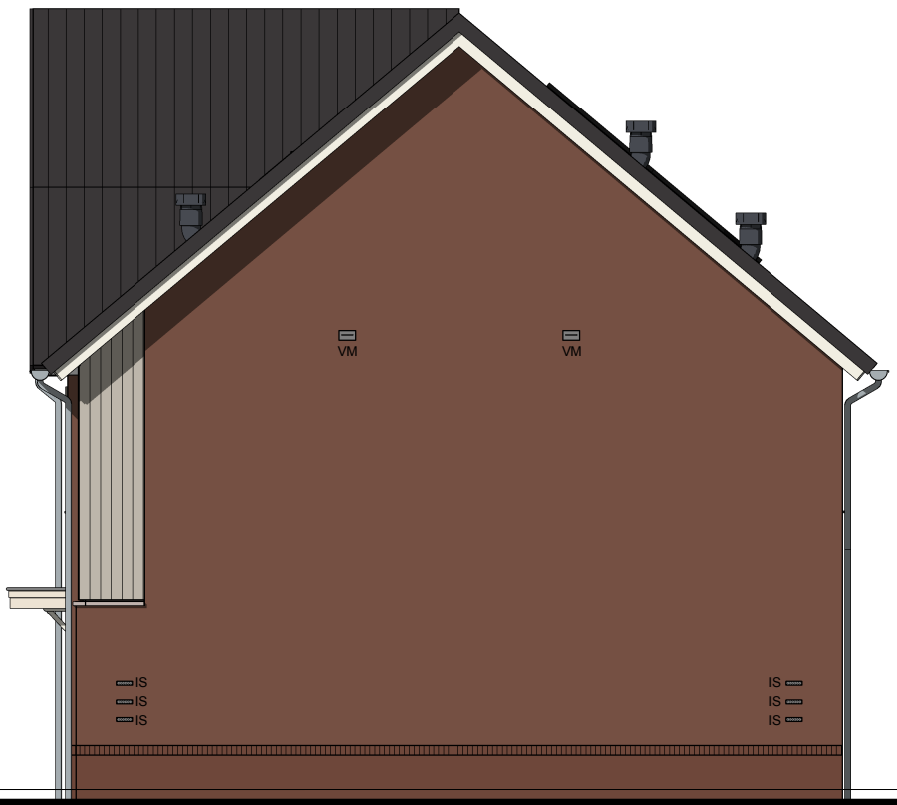


Rechter zijgevel

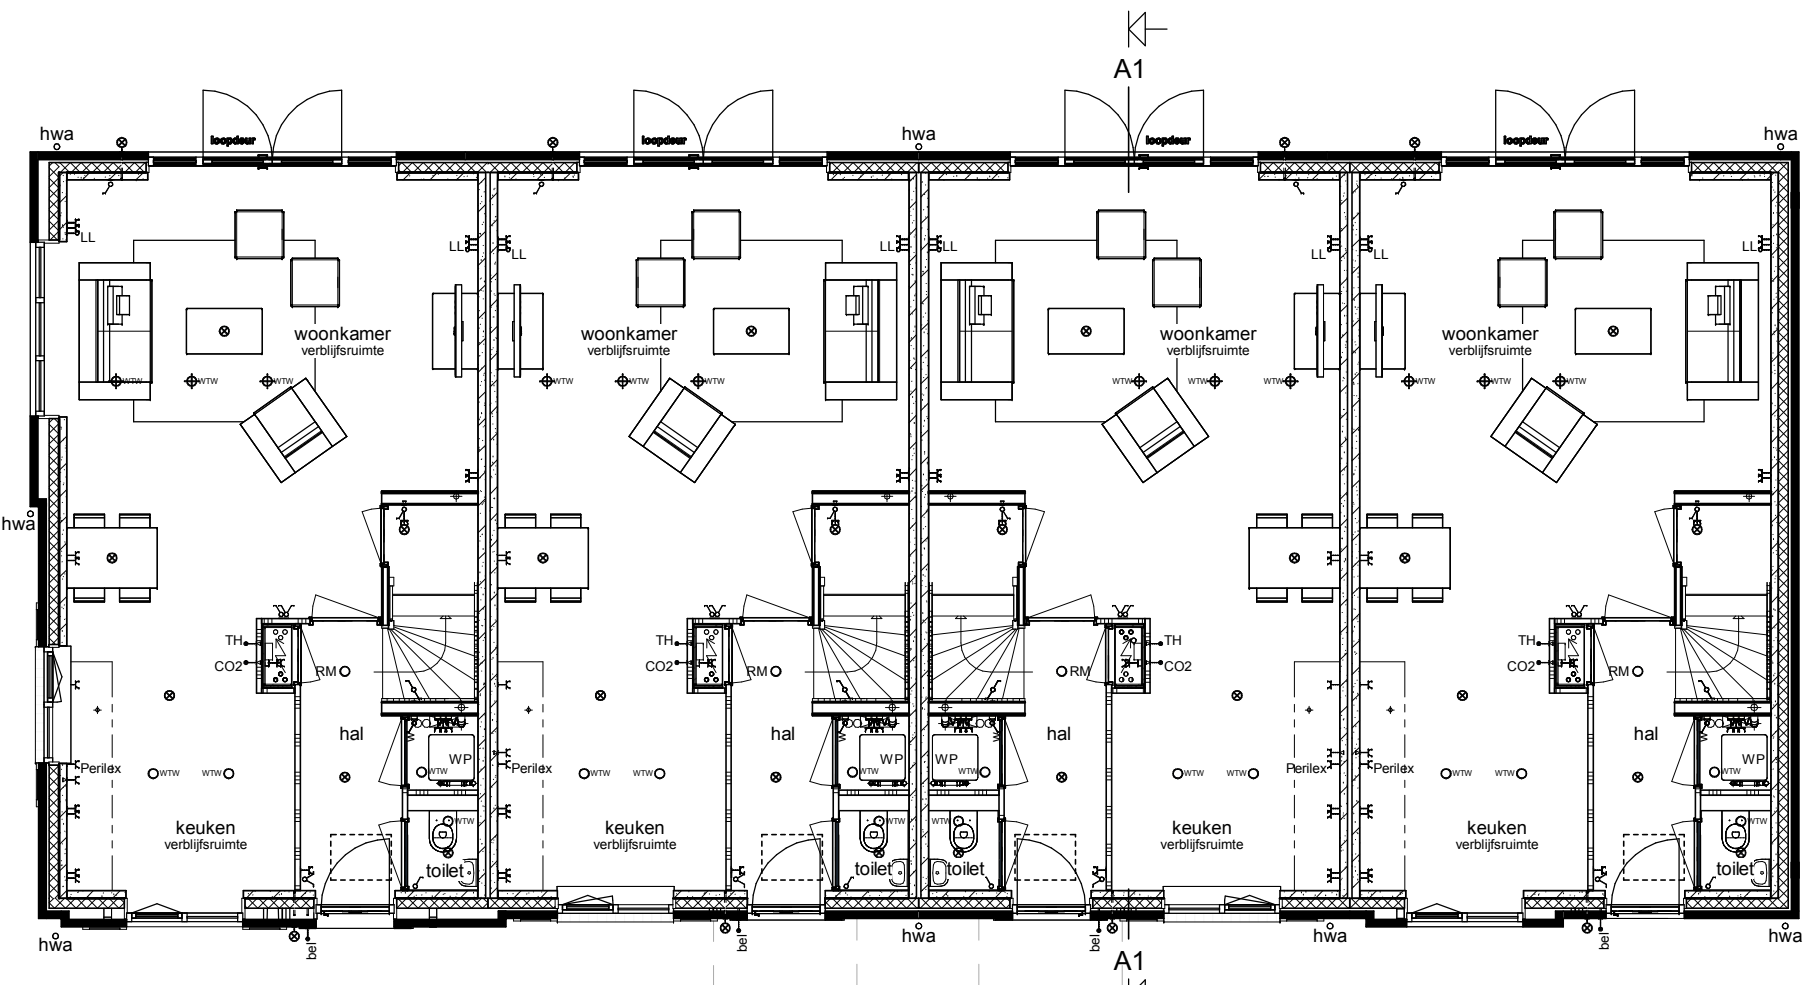


Begane grond

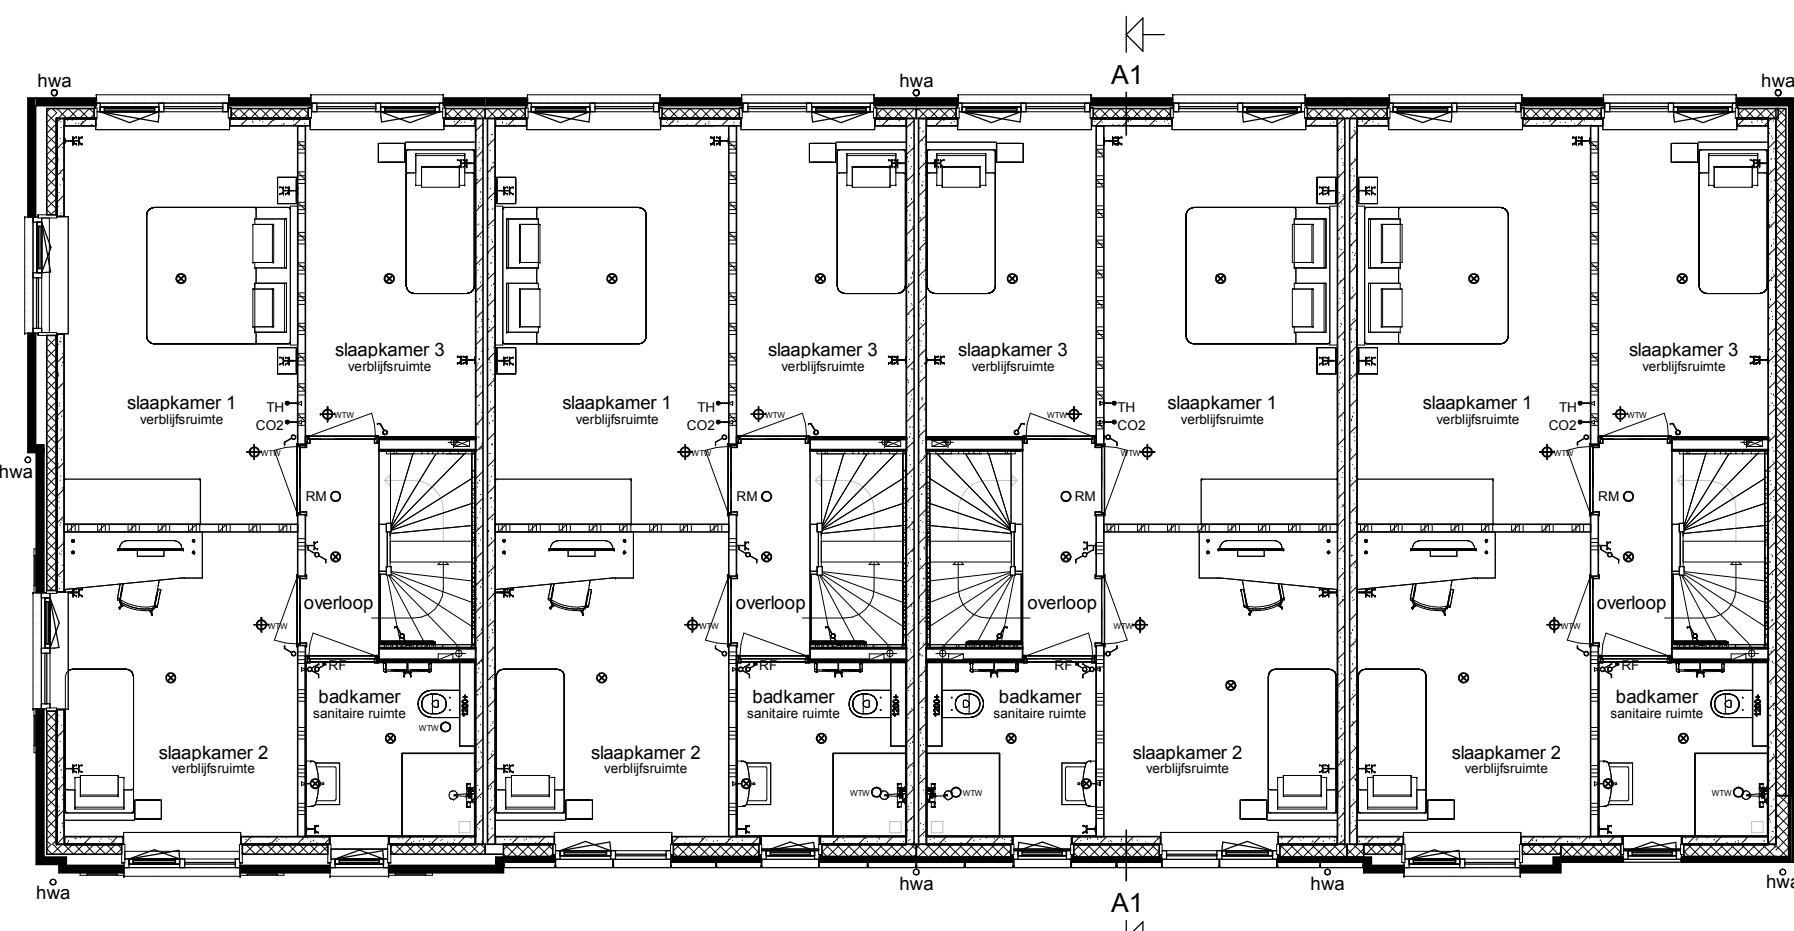

Verdieping

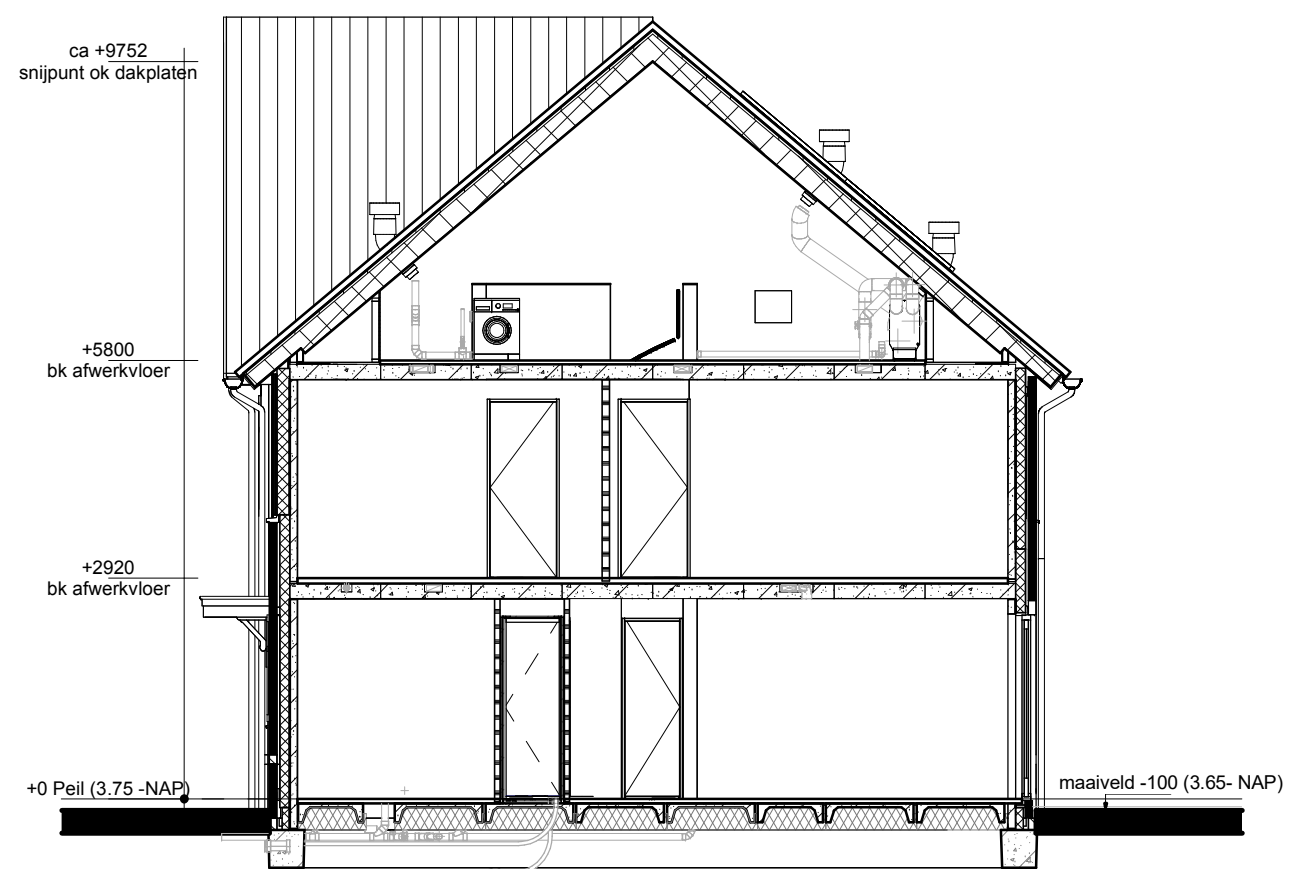

Doorsnede A1-A1

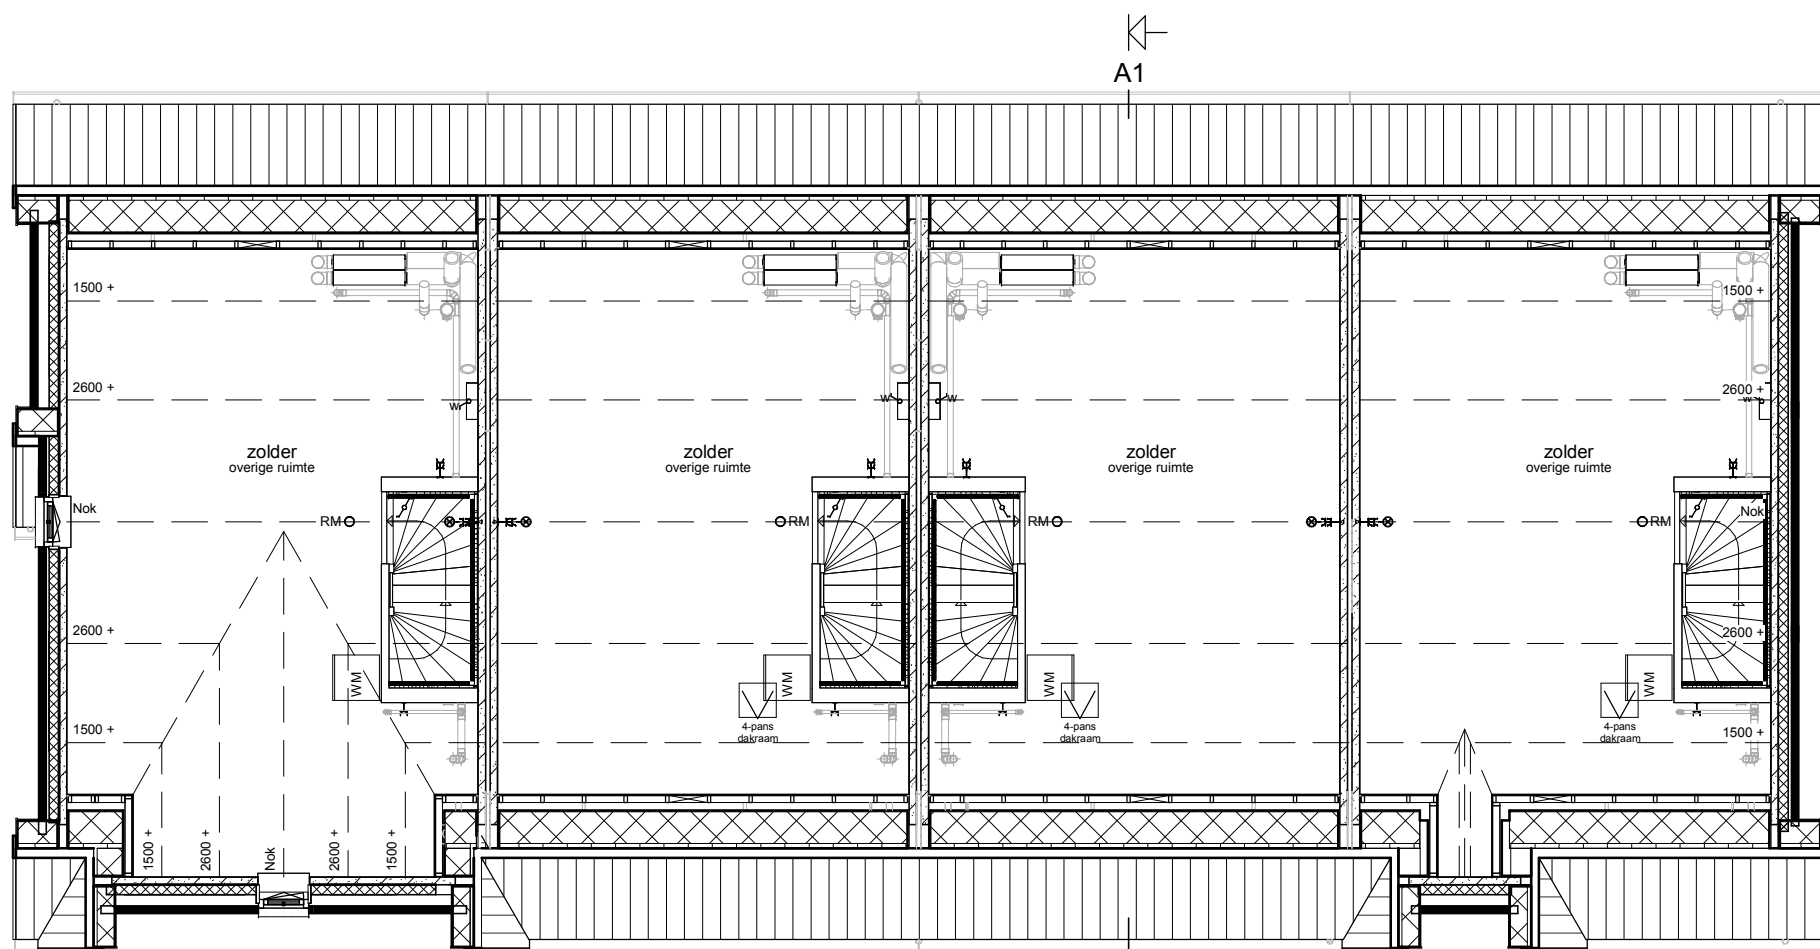


Zolder

Renvooi natuurinclusief

- Inbouw nestkast Gierzwaluw of huismus
- Inbouw nestkast Vleermuis
- Insectenstein

Renvooi

- Metselwerk
- Isolatie
- Betonnen wand
- Lichte scheidingswand
- Dragend knieschot incl. afneembaar paneel tpv kruis
- Vloerverwarmingsverdelers
- WTW box
- Warmtepomp
- Omvormer t.b.v. PV-panelen
- Meterkast
- Kruipluik
- Opstelplaats wasmachine
- Elektrische radiator
- Enkele schakelaar
- Dubbele schakelaar
- Wisselschakelaar
- Standen schakelaar t.b.v. ventilatiesysteem
- Enkele wandcontactdoos met randaarde
- Dubbele wandcontactdoos geaard (boven elkaar)
- Dubbele wandcontactdoos geaard (naast elkaar)
- Plafondlichtpunt
- Wandlichtpunt
- Rookmelder
- WTW retourventiel
- WTW inblaasventiel
- WTW retourventiel wand
- Thermostaat
- Thermostaatleiding
- Loze leiding
- Beldrukker
- CO2 bedieningspaneel
- Hemelwaterafvoer

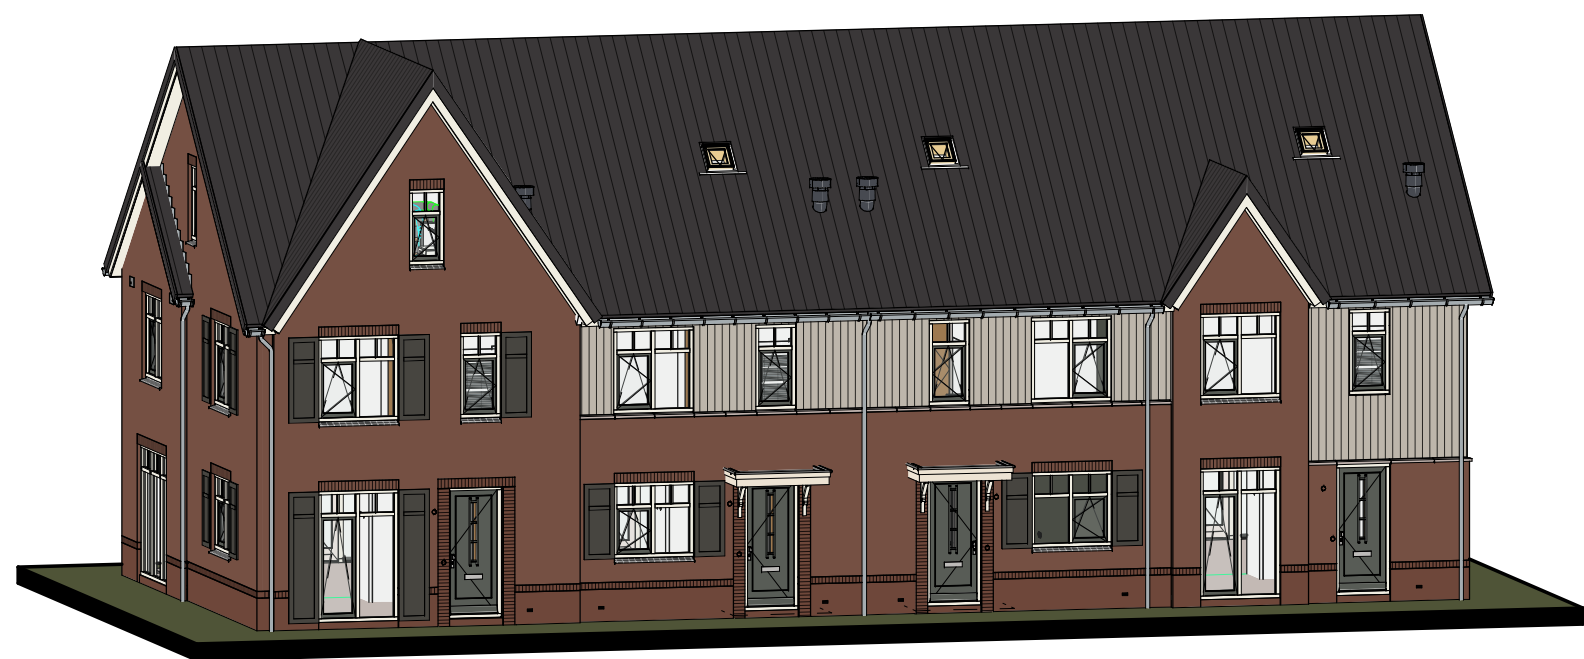

opmerkingen/ gecontroleerd:		Wij: Oef. d.d. 10-04-2025. Omkering van tekening: 1. HS 10-04-2025. Platte bodemverhoging van 100 mm. 2. HS 08-05-2025. Voorzieningen natuurinclusief.	
Bouwconcept:		project: 16 Eengezinswoningen Woningmodel 135 t/m 142 Plan "Zuyderhoven" fase 2 te Amstelveen	
opdrachtgever:		Bouwbedrijf Roosdom Tijhuis B.V.	
ontwerp:		onderdeel: Verkooptekening kavel 135-138	
M. Ebberink		schaal: 1:100	
getekend:		tek. nr.: V-01a	
datum: 01-09-2025		werk nr.: 6713	
probleem:		24-7-2025 14:10:53	

Bouwbedrijf Roosdom Tijhuis bv
Juliusstraat 6
Postbus 237 7460 AE RUSSEN
TELEFOON 0548 51 80 24
E-MAIL info@roosdomtijhuis.nl
WEBSITE www.roosdomtijhuis.nl