

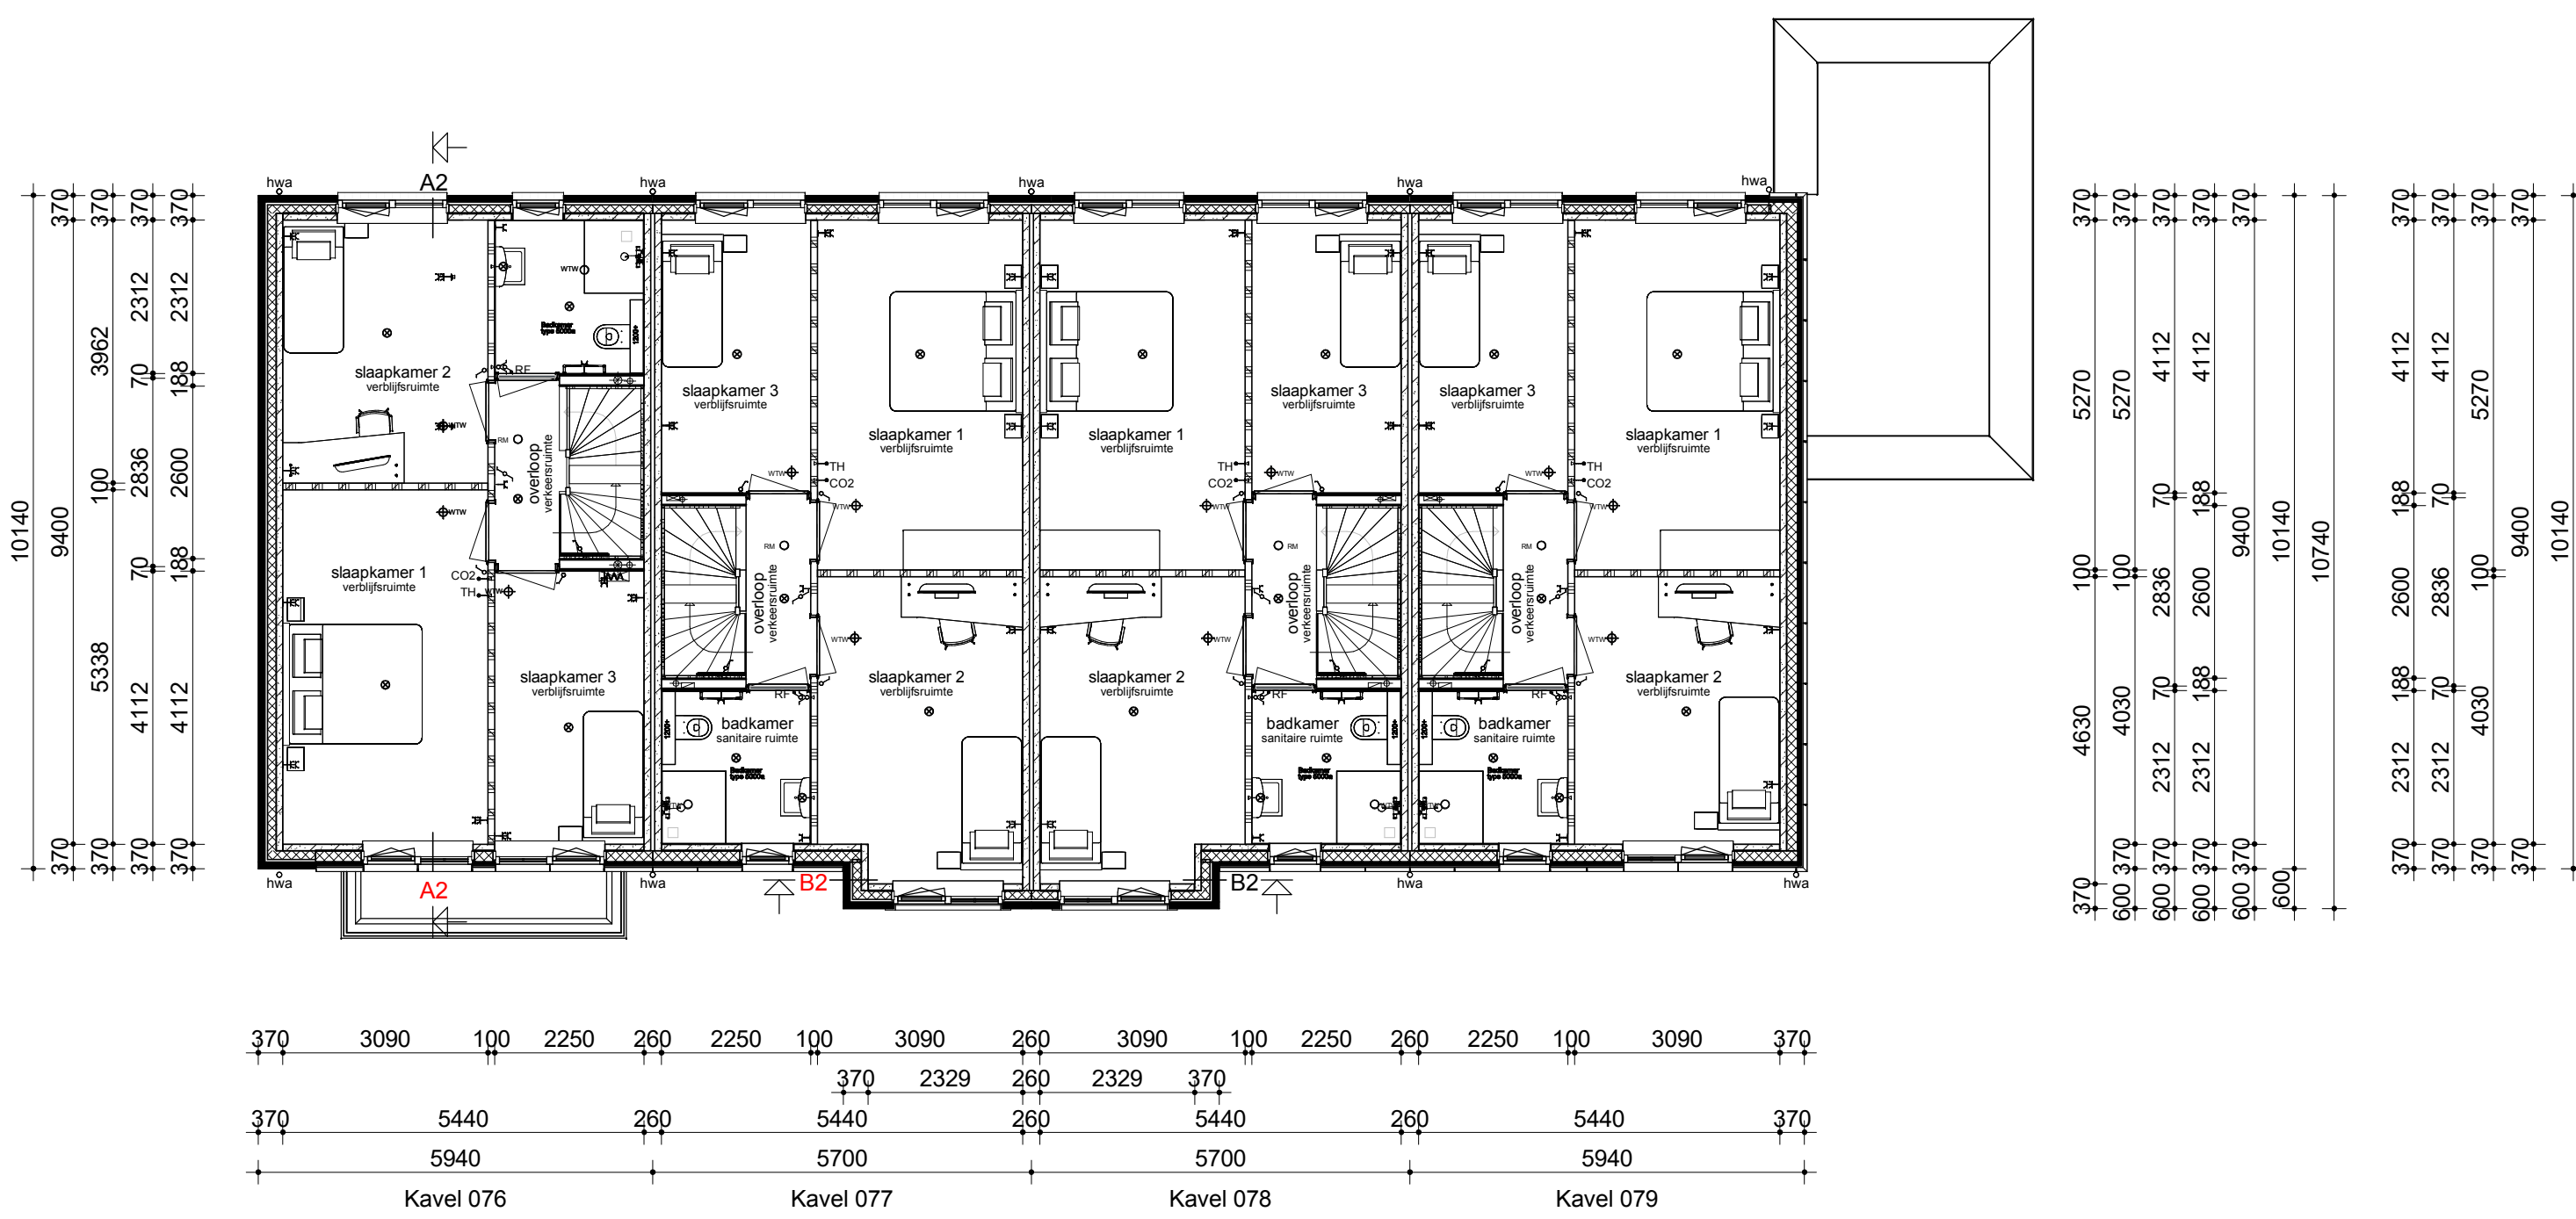
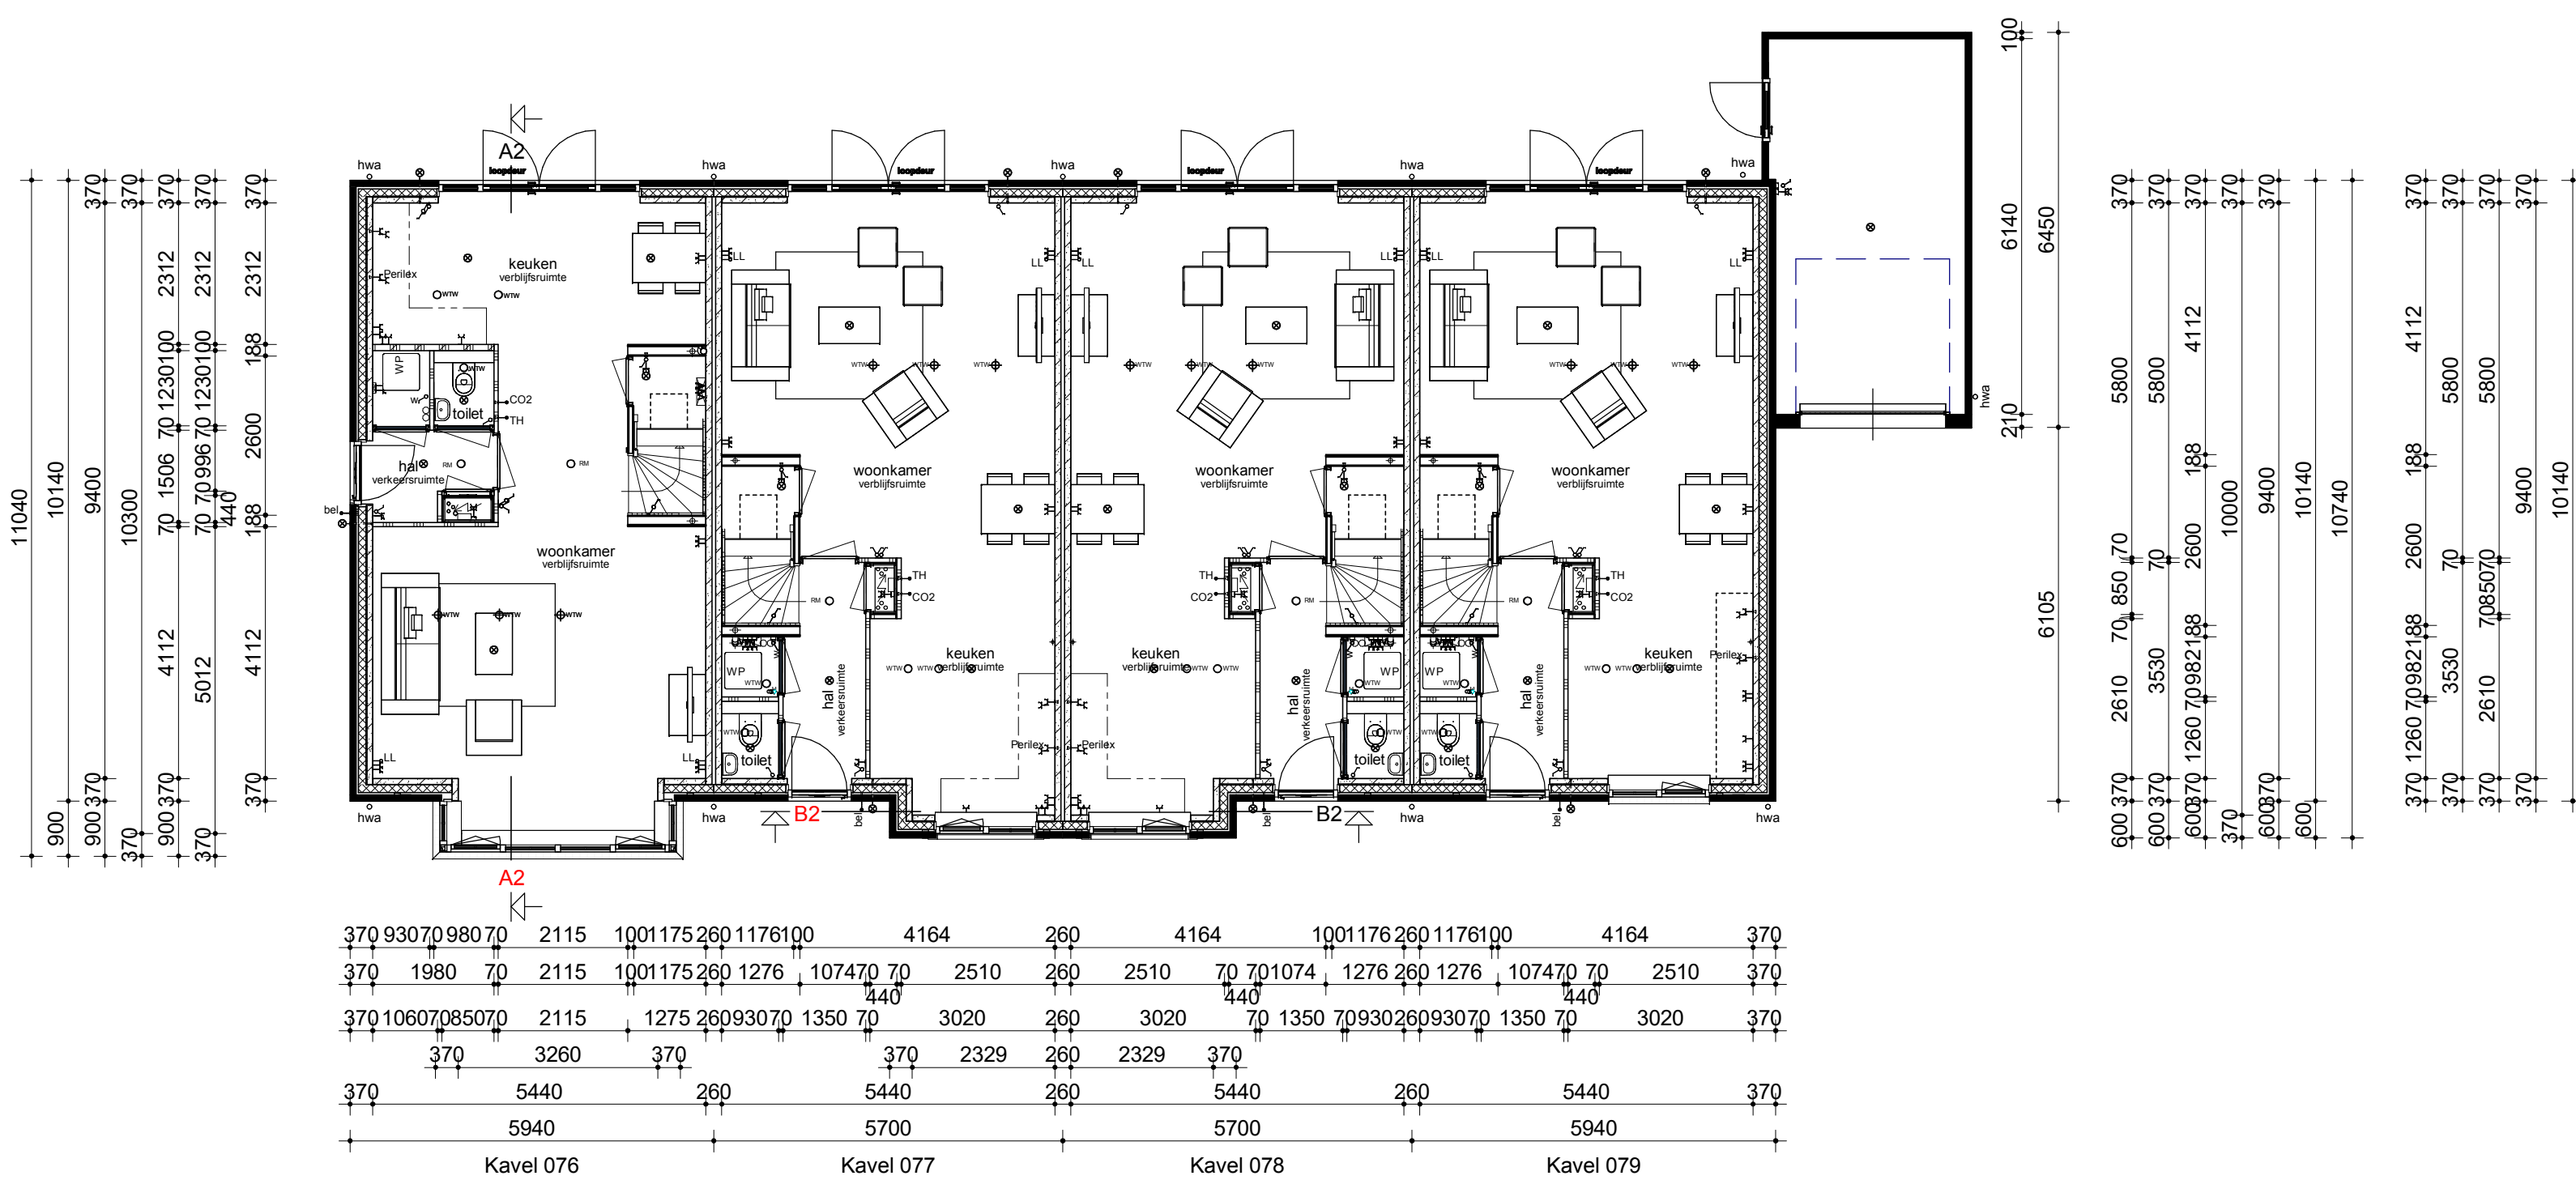


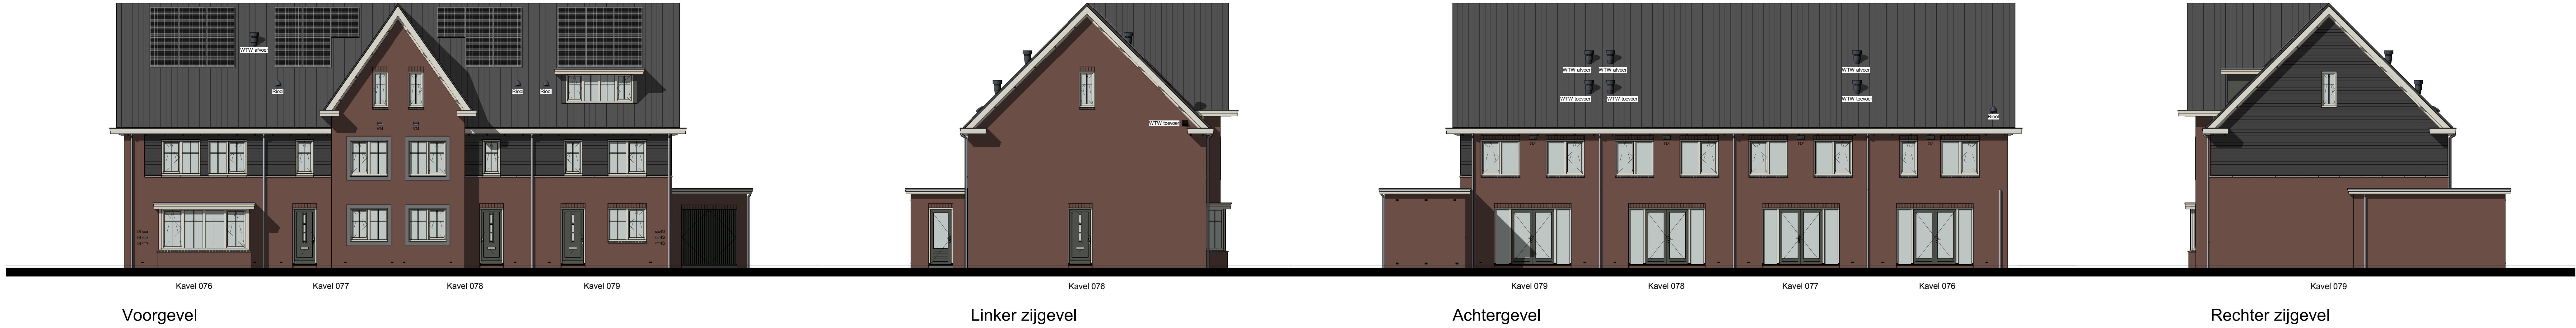


Begane grond

Verdieping

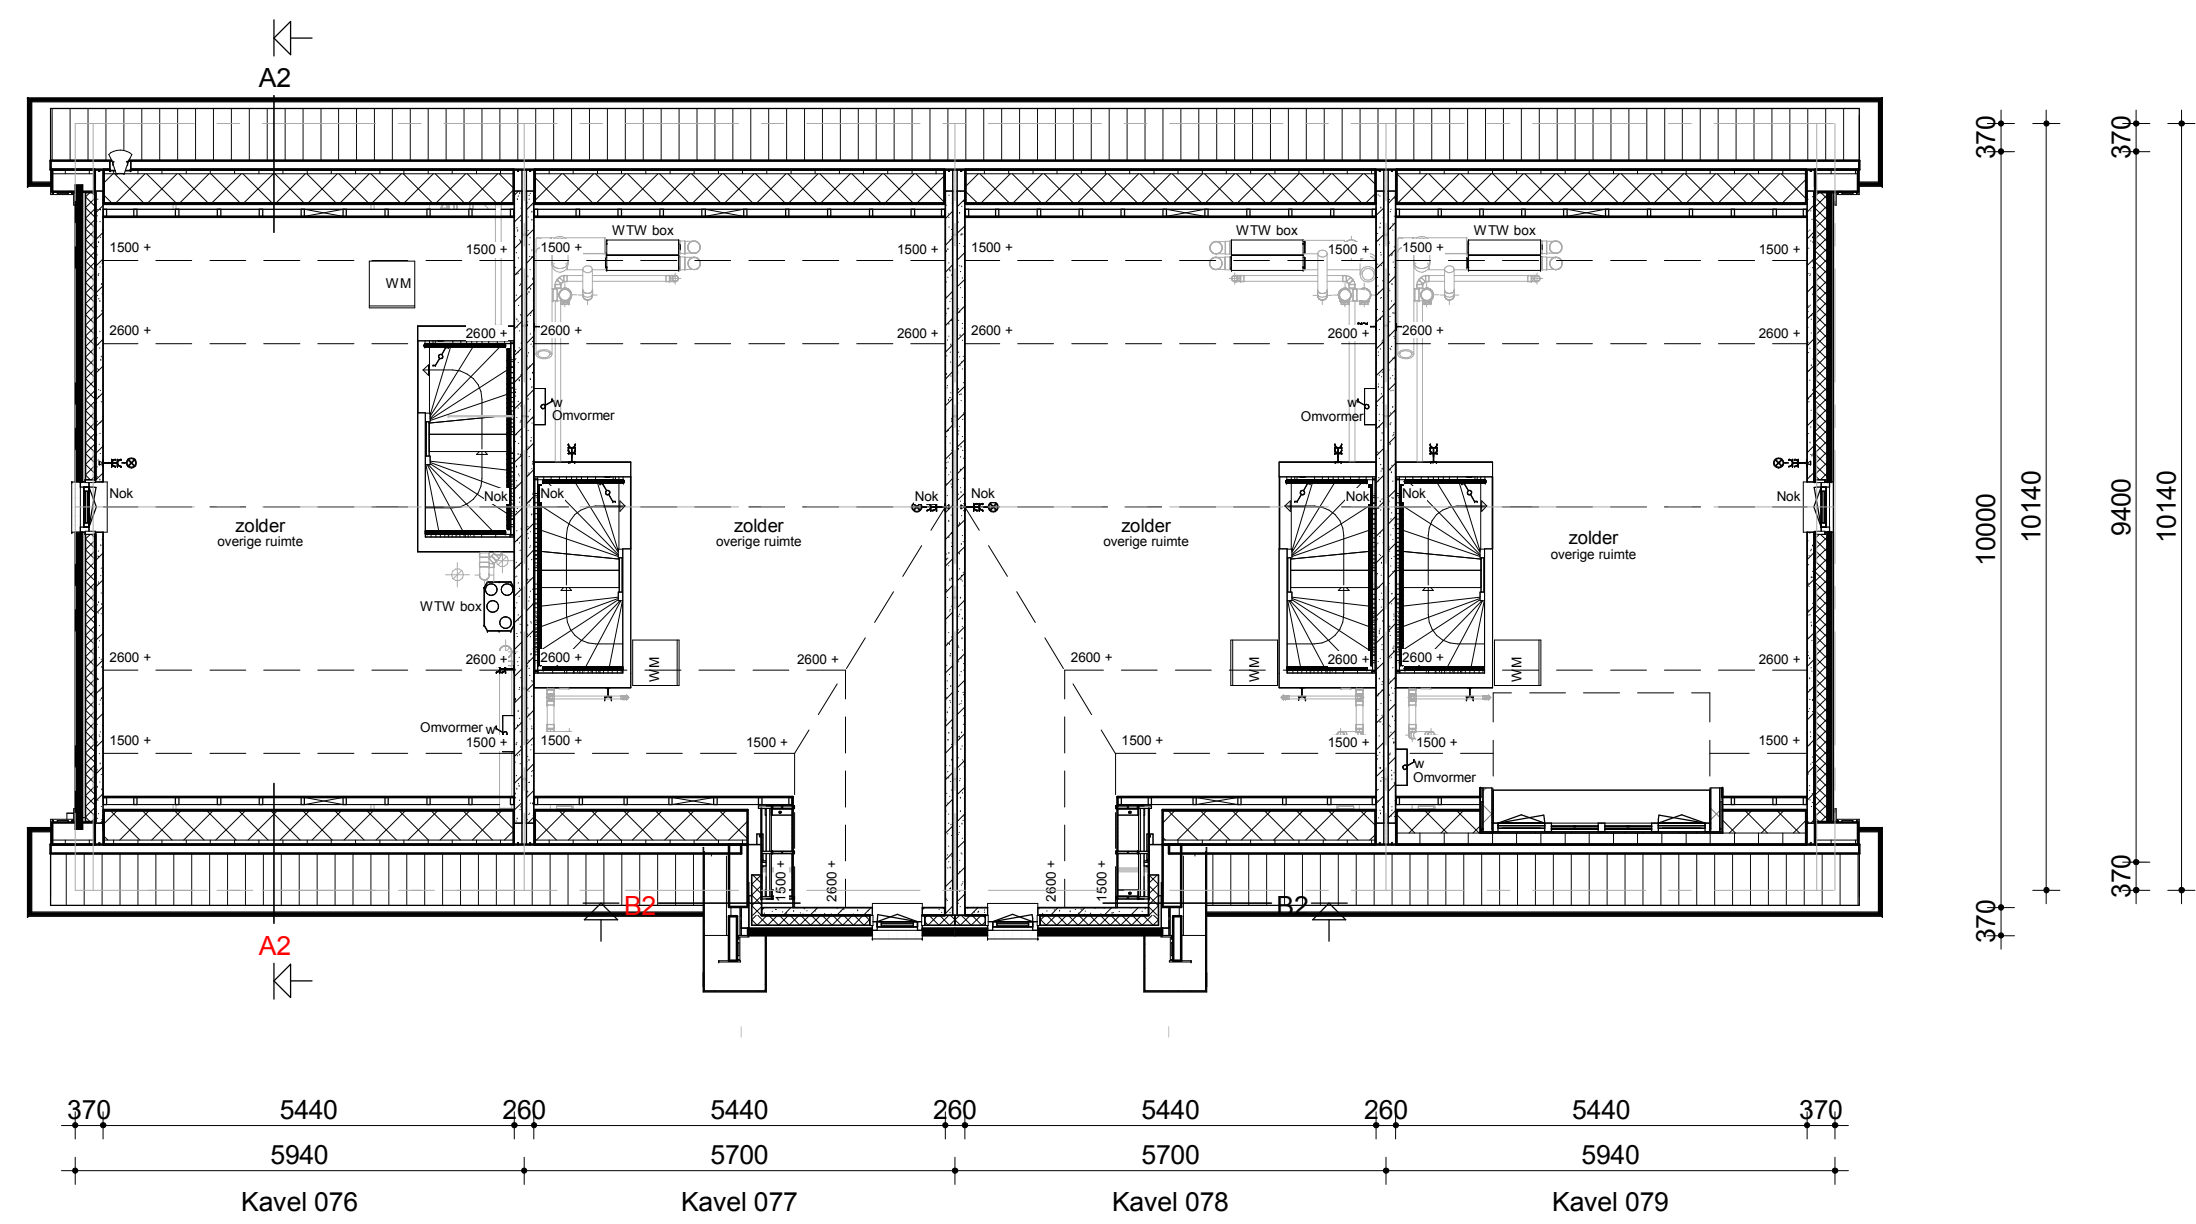


Zolder

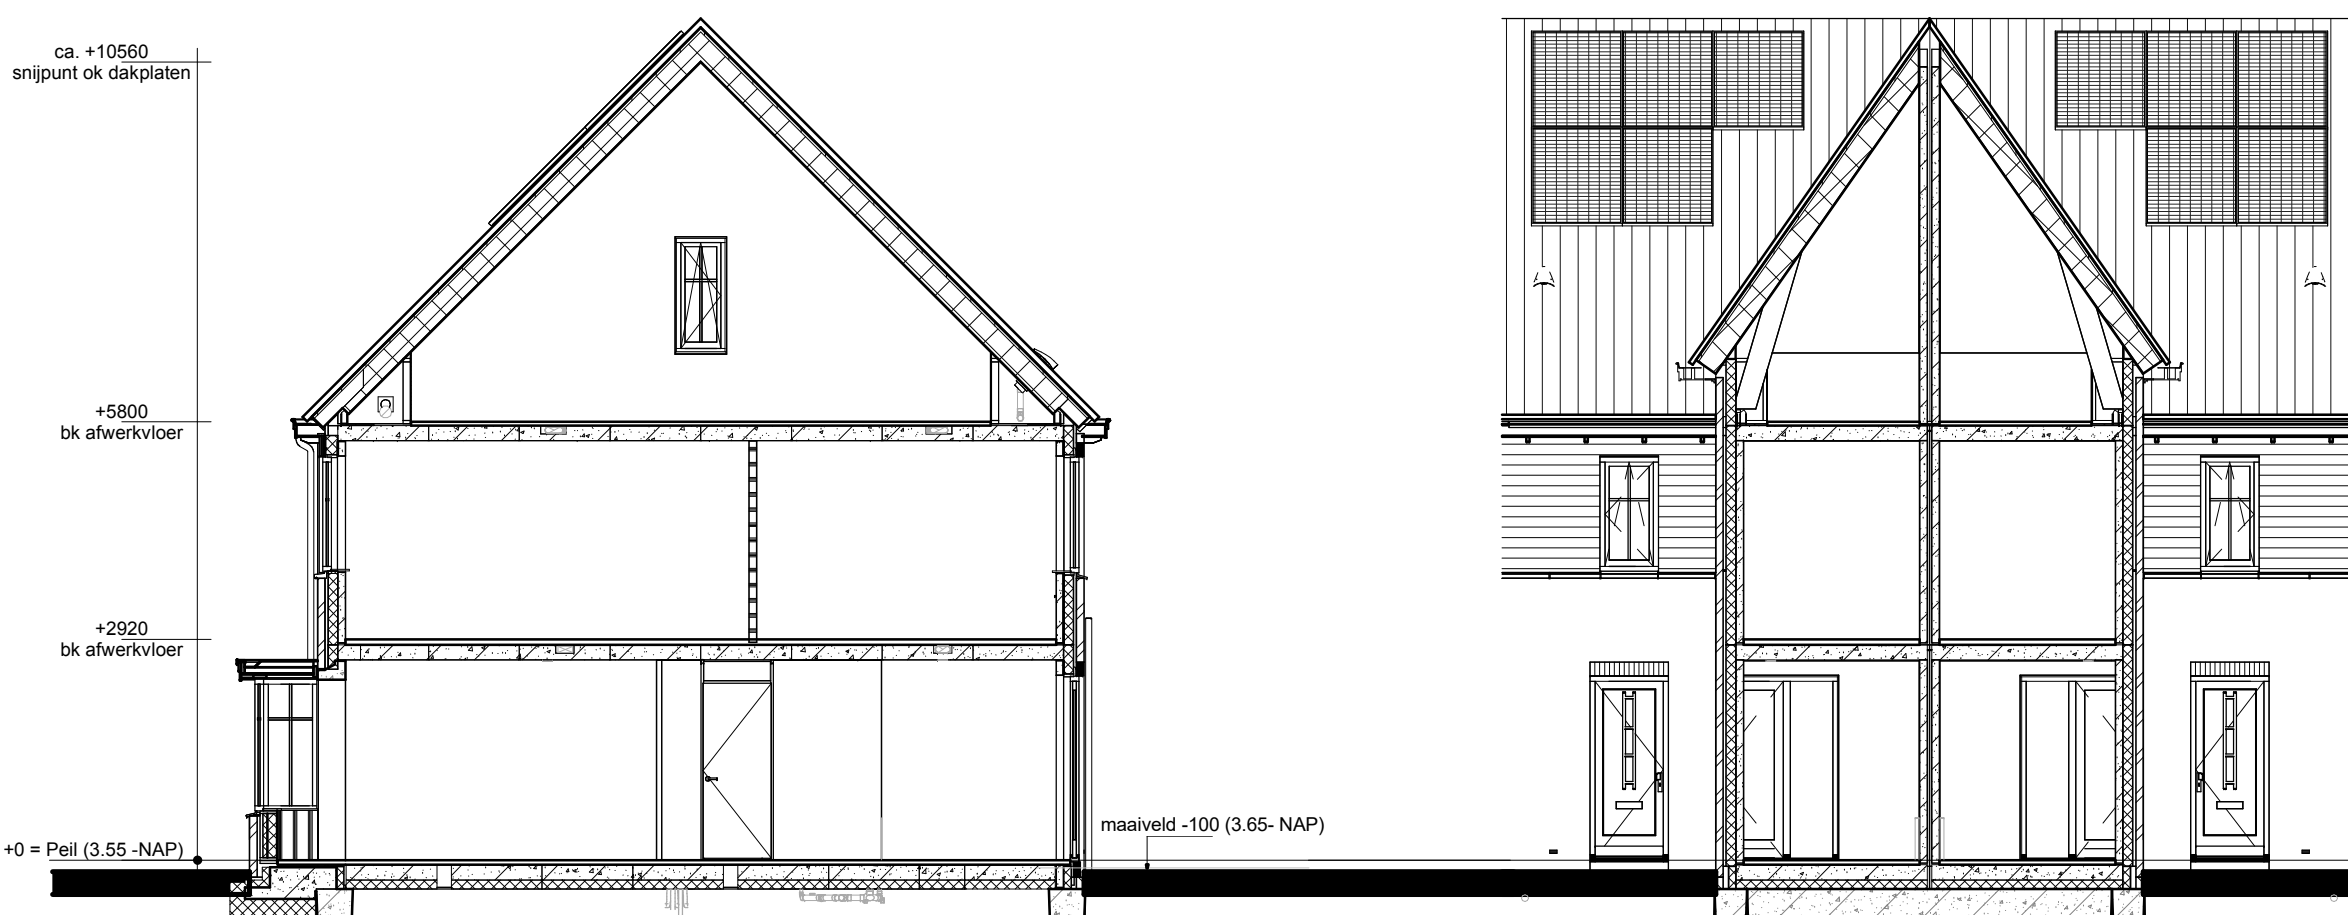

Doorsnede A2-A2

Doorsnede B2-B2

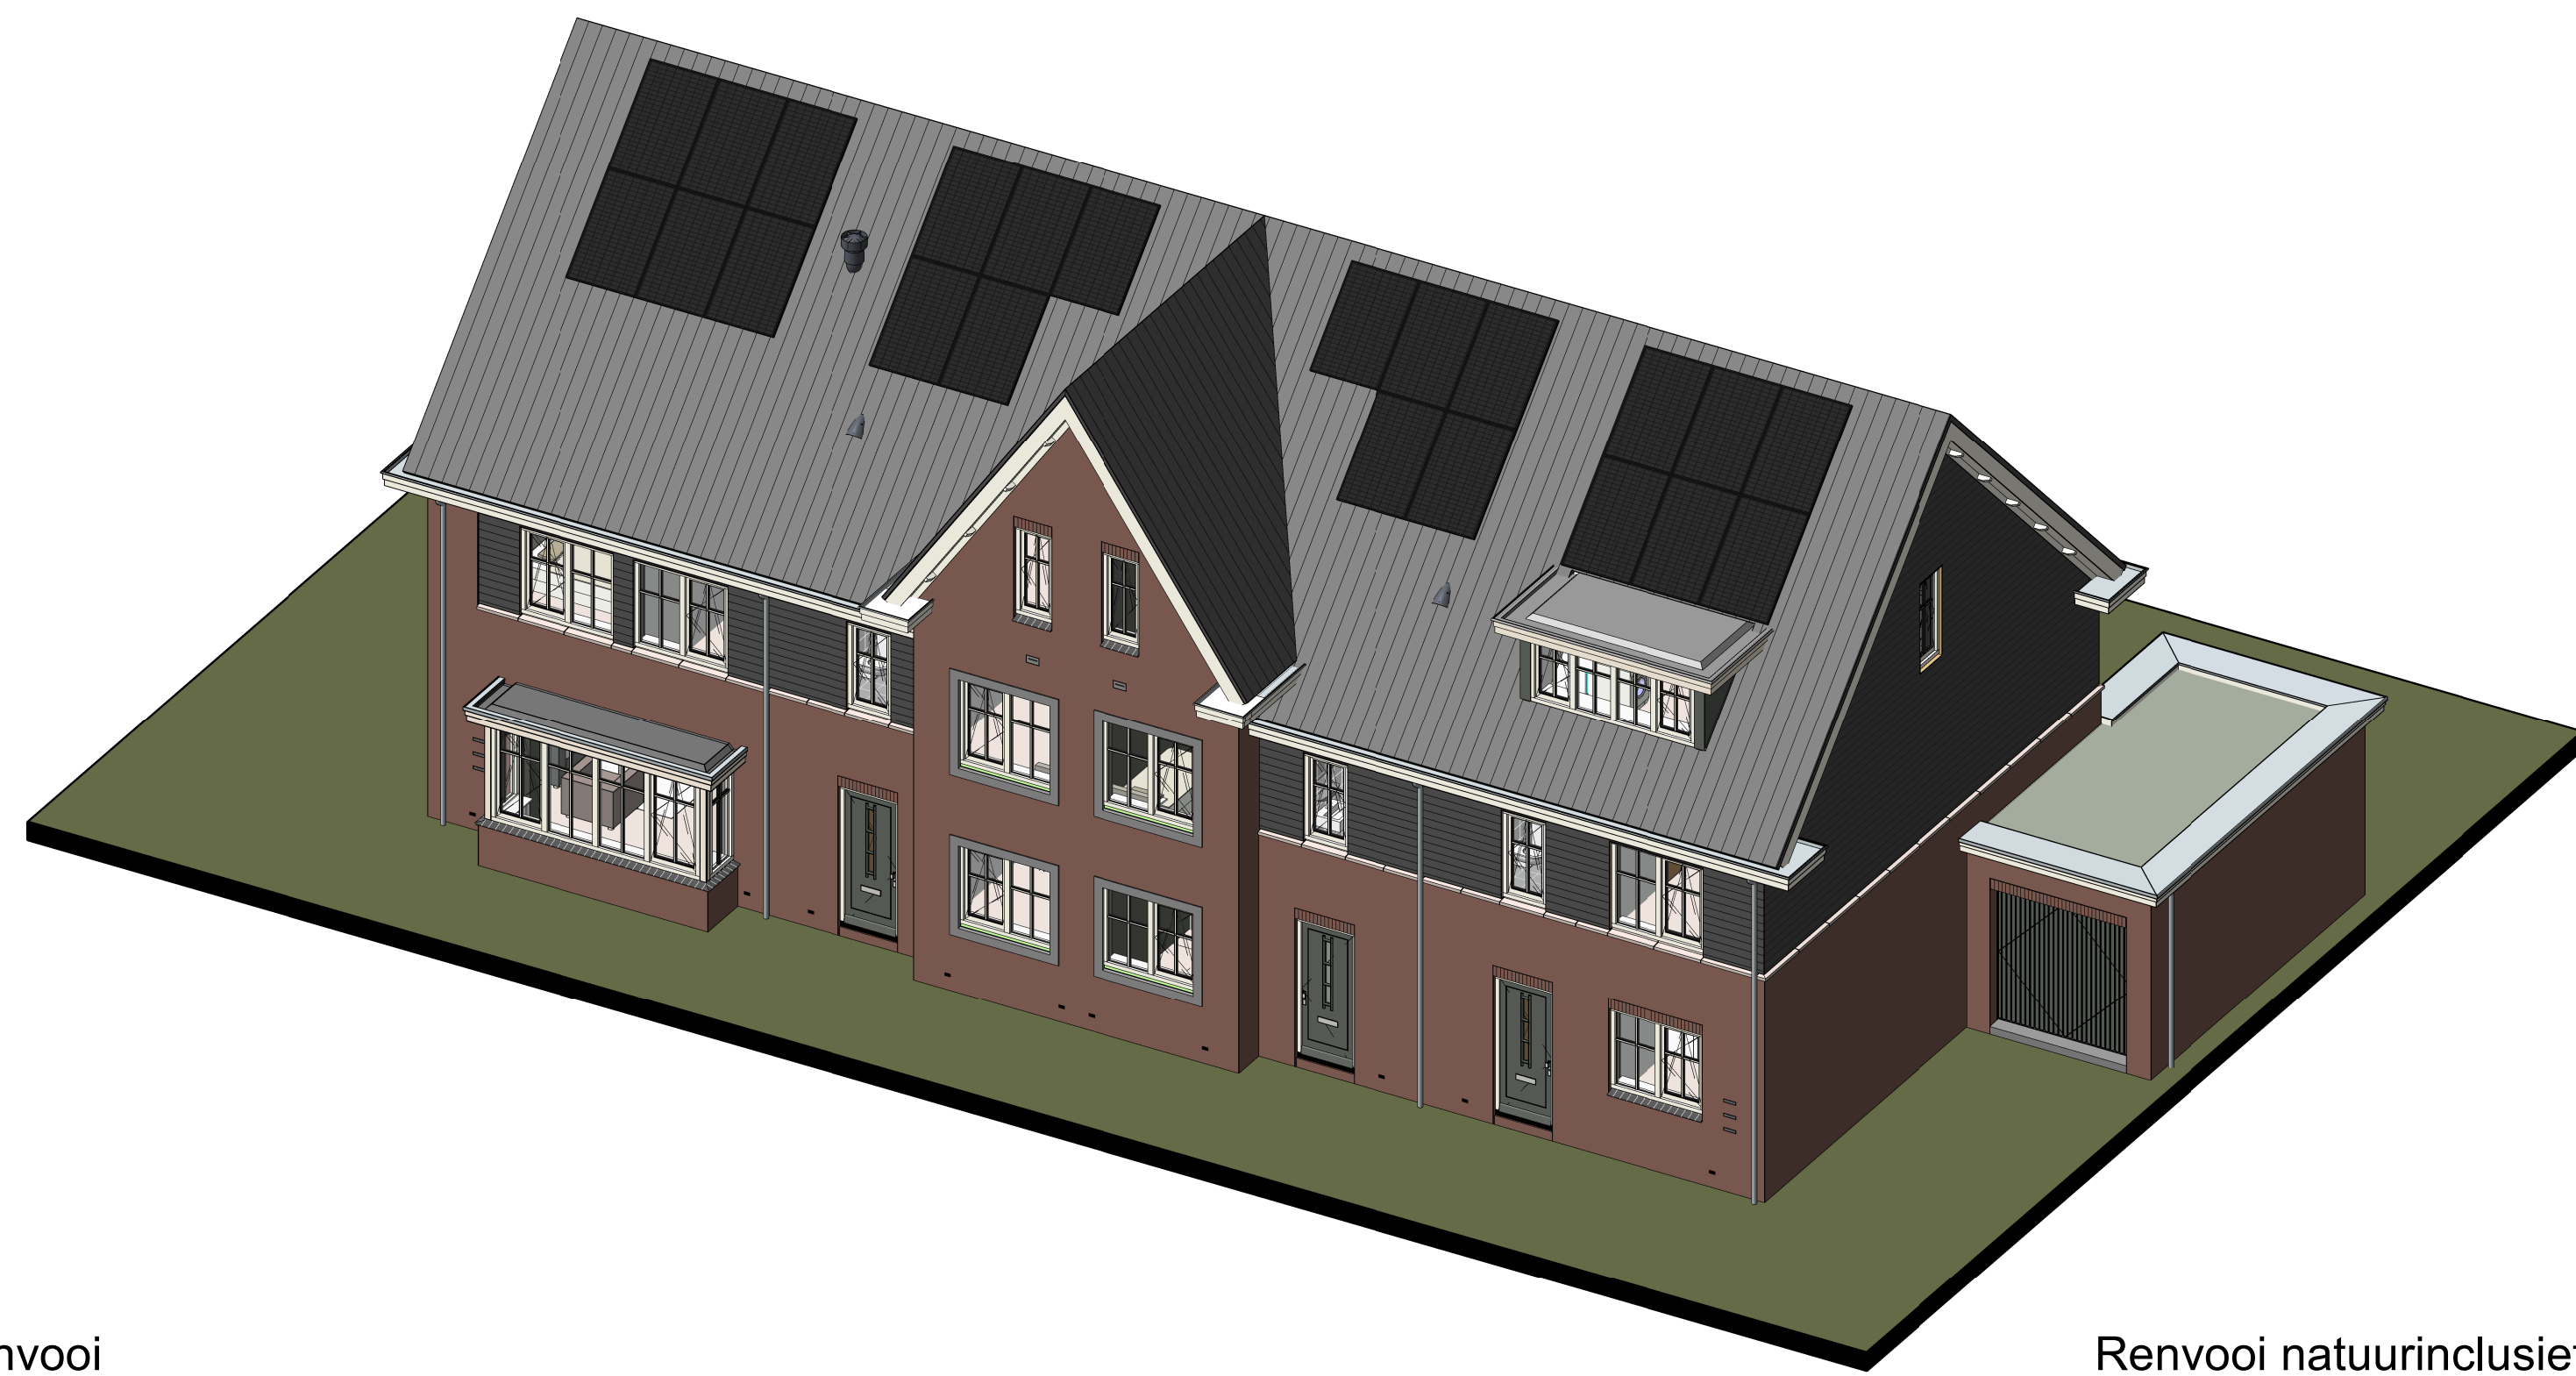

Renvooi

- Metalewerk
- Isolatie
- Betonnen wand
- Lichte scheidingwand
- Dragend knieschot ind. afneembaar paneel tpv kruis
- Vloerwenningsverdelers
- WTW box
- WP
- Warmtepomp
- Omvormer t.b.v. PV-panelen
- Meterkast
- Kruipruik
- WM
- Opstelplaats wasmachine
- Elektrische radiator

- Eenkele schakelaar
- Dubbele schakelaar
- Wisselschakelaar
- Standen schakelaar t.b.v. ventilatiesysteem
- Eenkele wandcontactdoos met randaarde
- Dubbele wandcontactdoos geaard (boven elkaar)
- Dubbele wandcontactdoos geaard (naast elkaar)
- Wandlichtpunt
- Plafondlichtpunt
- Wandlichtpunt
- ORM
- Rookmelder
- WTW retourventiel
- WTW inblaasventiel
- WTW retourventiel wand
- Thermostaat
- Thermostaatleiding
- Loze leiding
- Bel
- Beldrukker
- CO2 bedieningspaneel
- HWA
- Hemelwaterafvoer

Renvooi natuurinclusief

- Inbouw nestkast Gierzwaluw of huisvuur
- Inbouw nestkast Vleermuis
- Insectenstein

opdrachtgever: gevoelensland	№ 1 van 1-1 ontwerper: gevoelensland
Bouwconcept: IDENTIS DOOR ROOSDOM TIJHUIS	project: 8 Eengezinswoningen Woningmodel 072 t/m 079 Plan "Zuyderhoven" fase 2 te Amstelveen
opdrachtgever: Bouwbedrijf Roosdom Tijhuis B.V.	ontwerper: Verkooptekening kavel 076-079
ontwerp: M. Ebberink	schakel: 1:100
gepland: 01-09-2025	schakel: V-01b
datum: 2025-09-01	werk nr: 6714

RoosdomTijhuis

Bouwbedrijf Roosdom Tijhuis bv
Jansstraat 8
Postbus 237 7400 AD RIJSEN
TELEFOON: 06-45 46 34
E-MAIL: info@roosdomtijhuis.nl
WIBS011 www.roosdomtijhuis.nl

Beelding is beschermd door de auteursrechtenwet van 1912, artikel 17, lid 2, onder a.

Roosdom Tj. 2024