




Kavel 15
Voorgevel




Kavel 15
Linker zijgevel




Kavel 15
Achtergevel

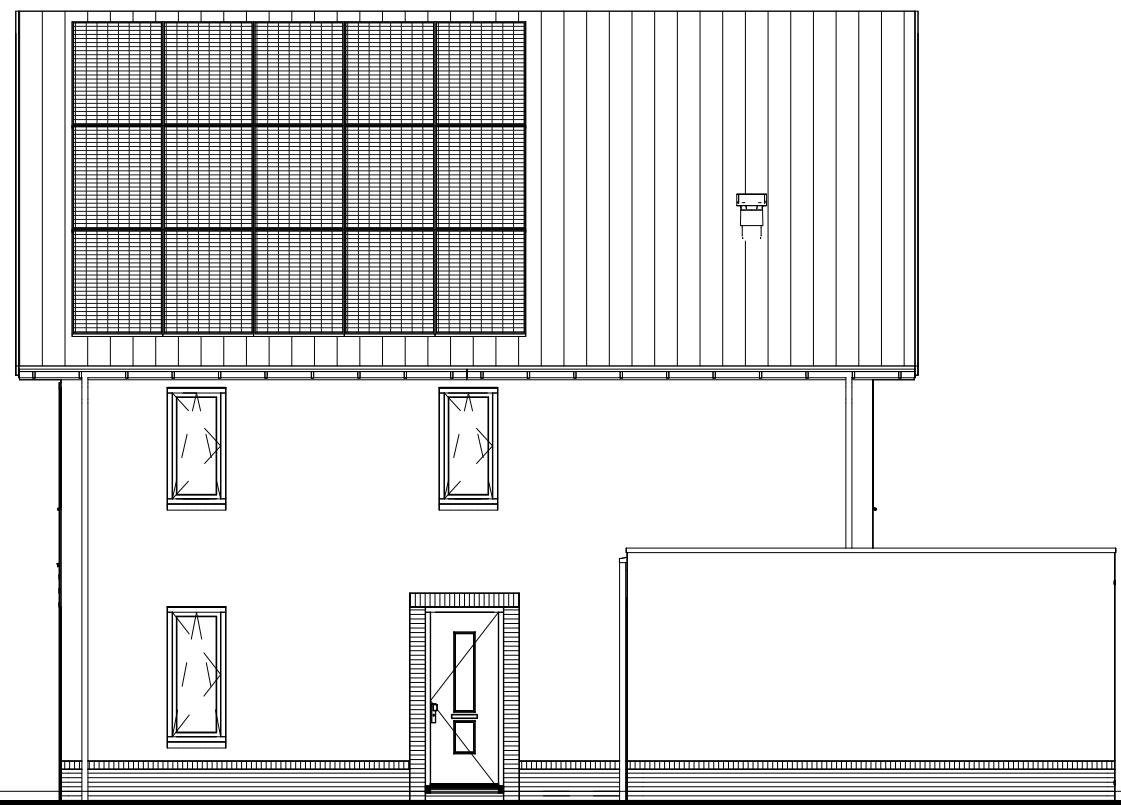


Kavel 15
Rechter zijgevel

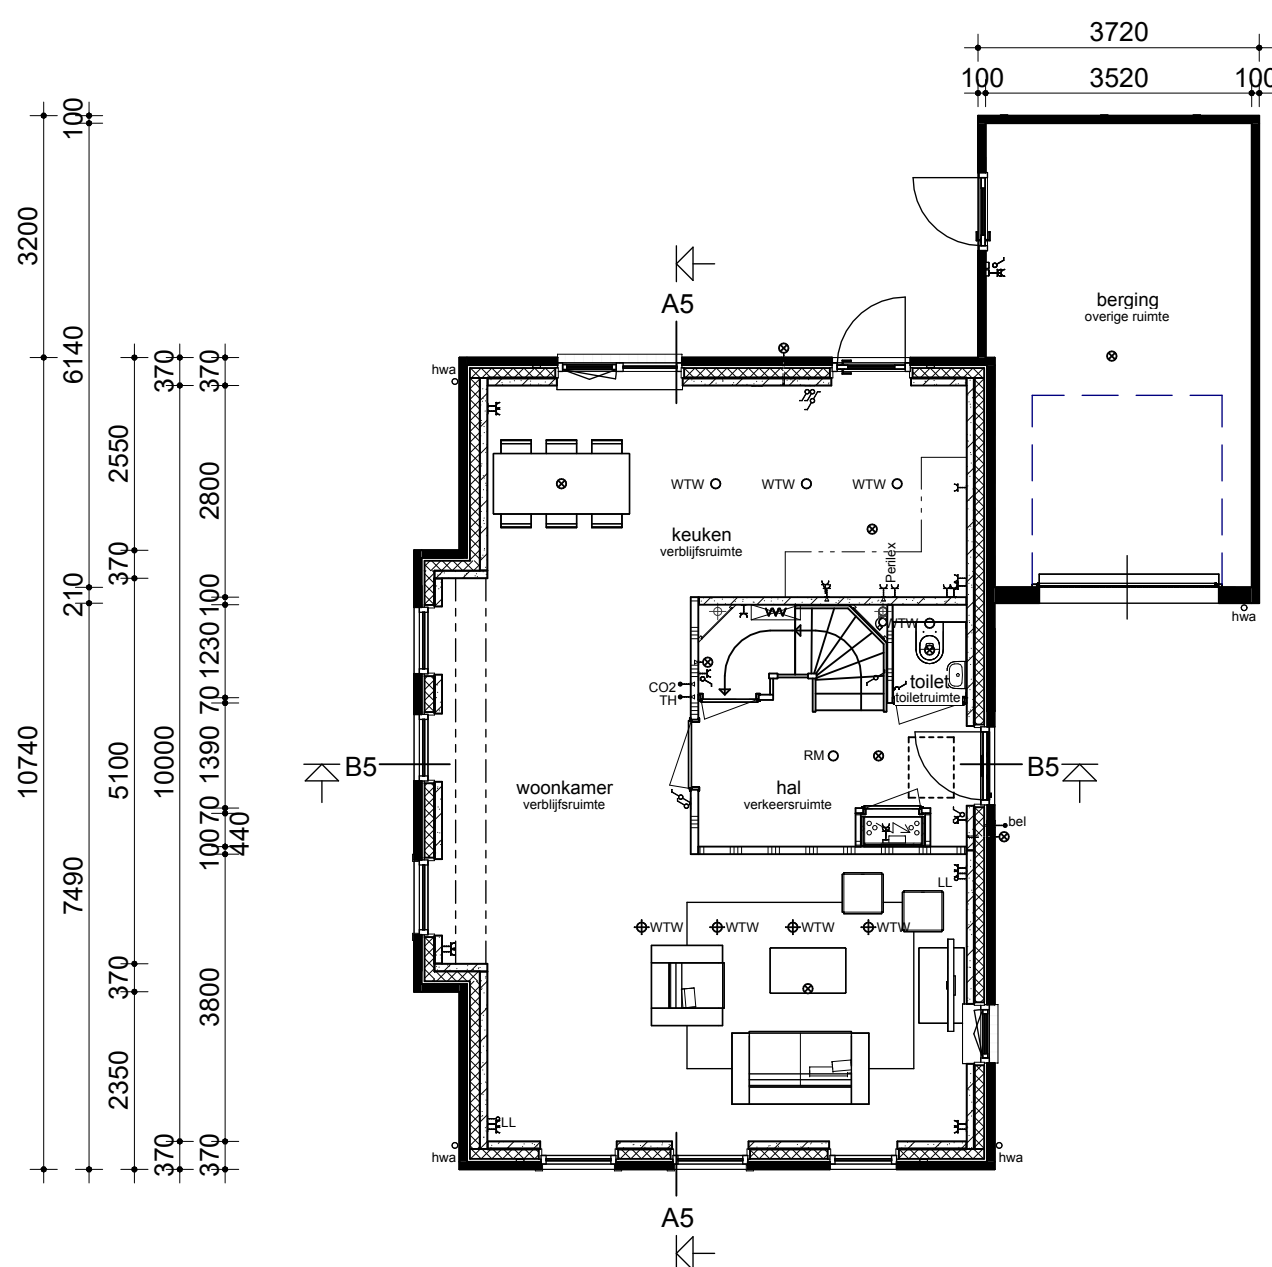


Begane grond

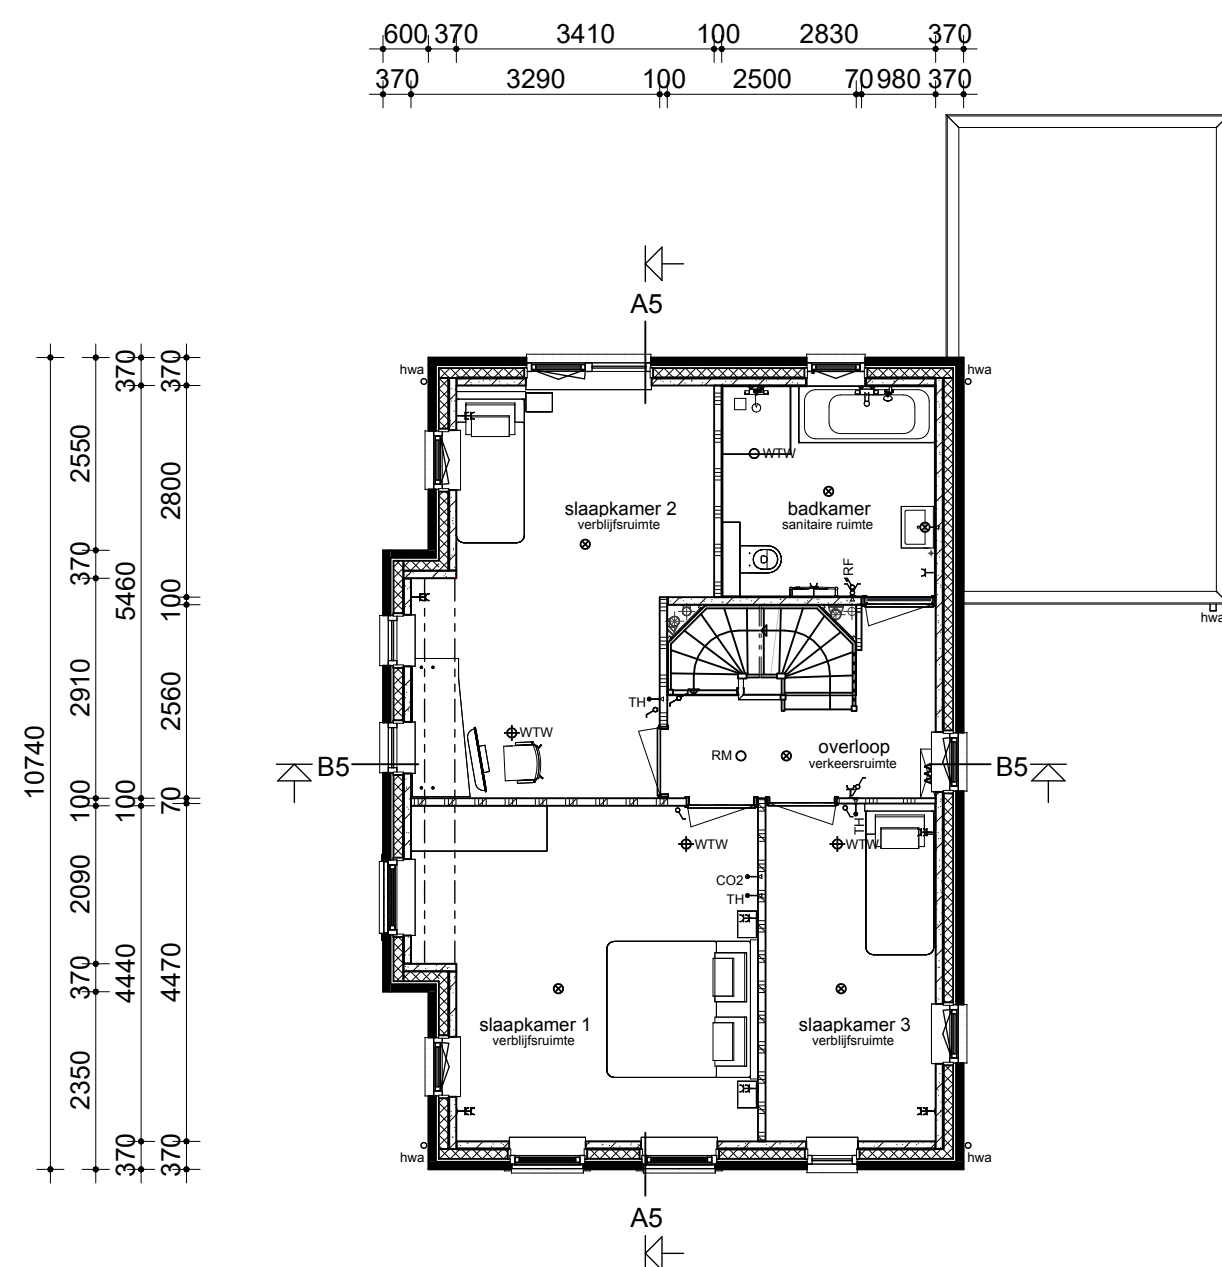


Verdieping

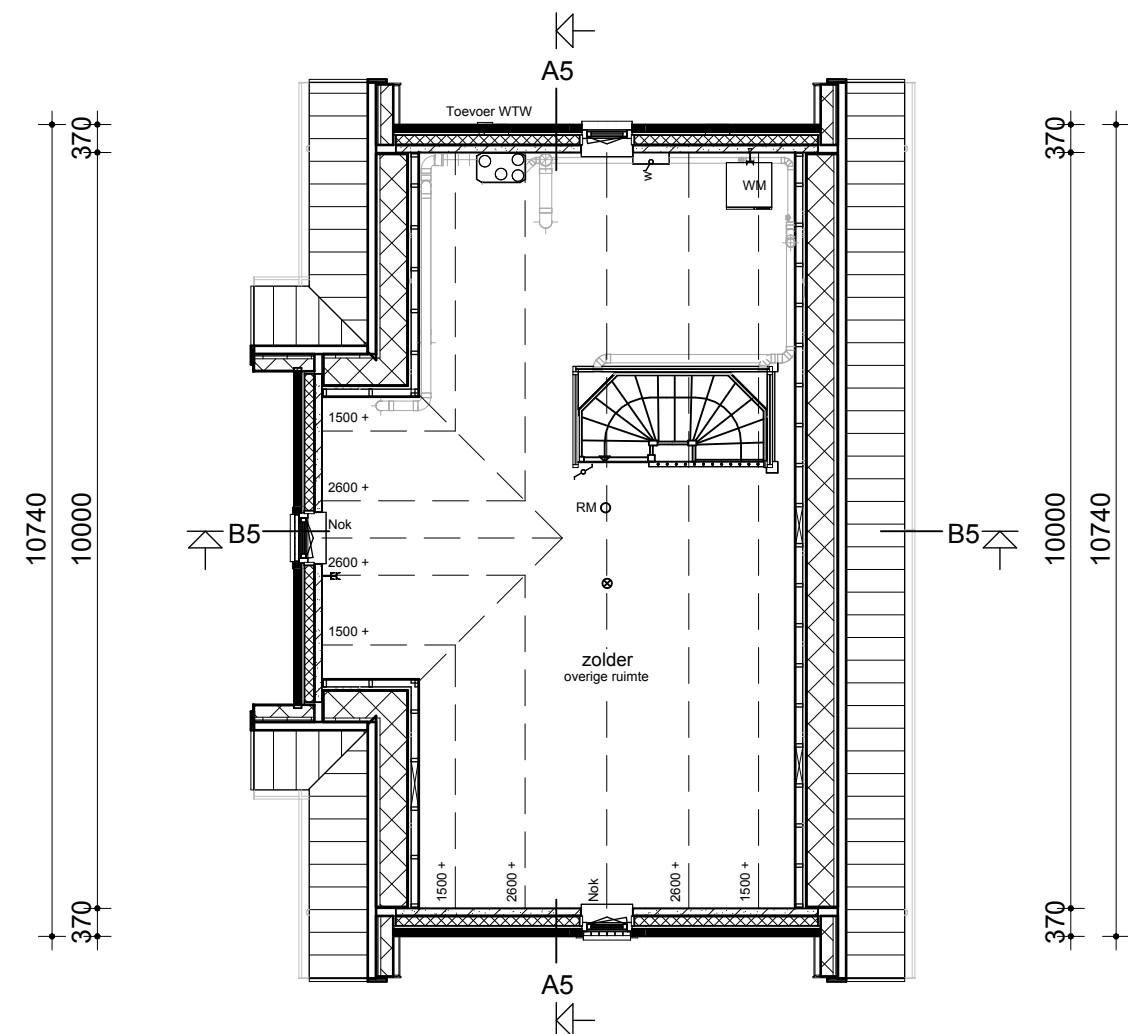

Zolder

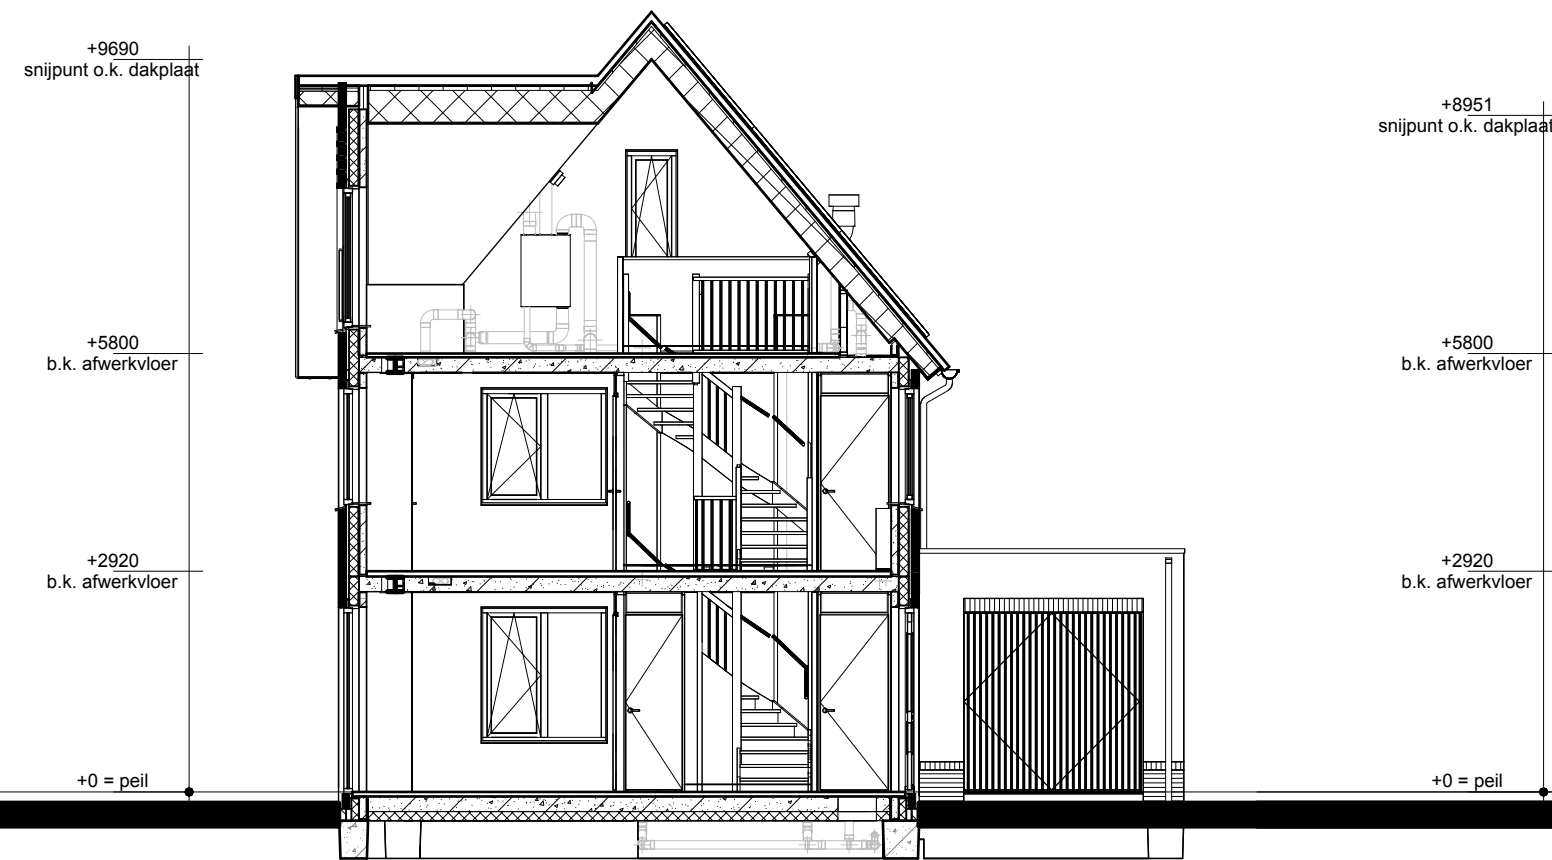

Doorsnede B5-B5

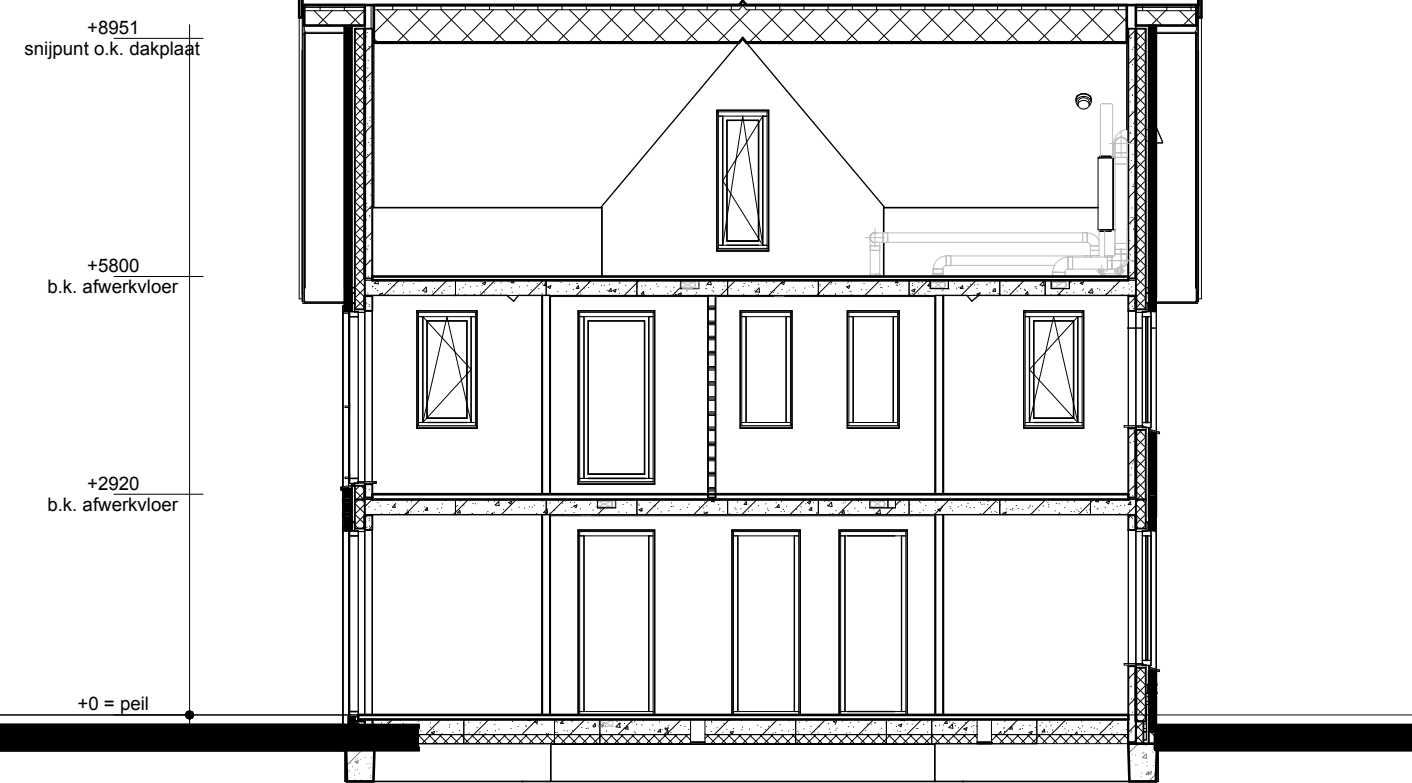


Doorsnede A5-A5

Renvooi

- Metselwerk
- Isolatie
- Betonnen wand
- Kalkzandsteen wand
- Lichte scheidingwand
- Dragend knieschot incl. afneembaar paneel tpv kruis
- Vloerverwarmingsverdelers
- WTW box
- Omvormer t.b.v. PV-panelen
- Meterkast
- Kruipruik
- Opstelplaats wasmachine
- Elektrische radiator

- Enkele schakelaar
- Dubbele schakelaar
- Wisselschakelaar
- Standen schakelaar t.b.v. ventilatiesysteem
- Enkele wandcontactdoos met randaarde
- Dubbele wandcontactdoos geaard (boven elkaar)
- Dubbele wandcontactdoos geaard (naast elkaar)
- Plafondlichtpunt
- Wandlichtpunt
- ORM
- WTW retourventiel
- WTW inblaasventiel
- Thermostaat
- Loze leiding
- Beldrukker
- CO2 bedieningspaneel
- HWA Hemelwaterafvoer

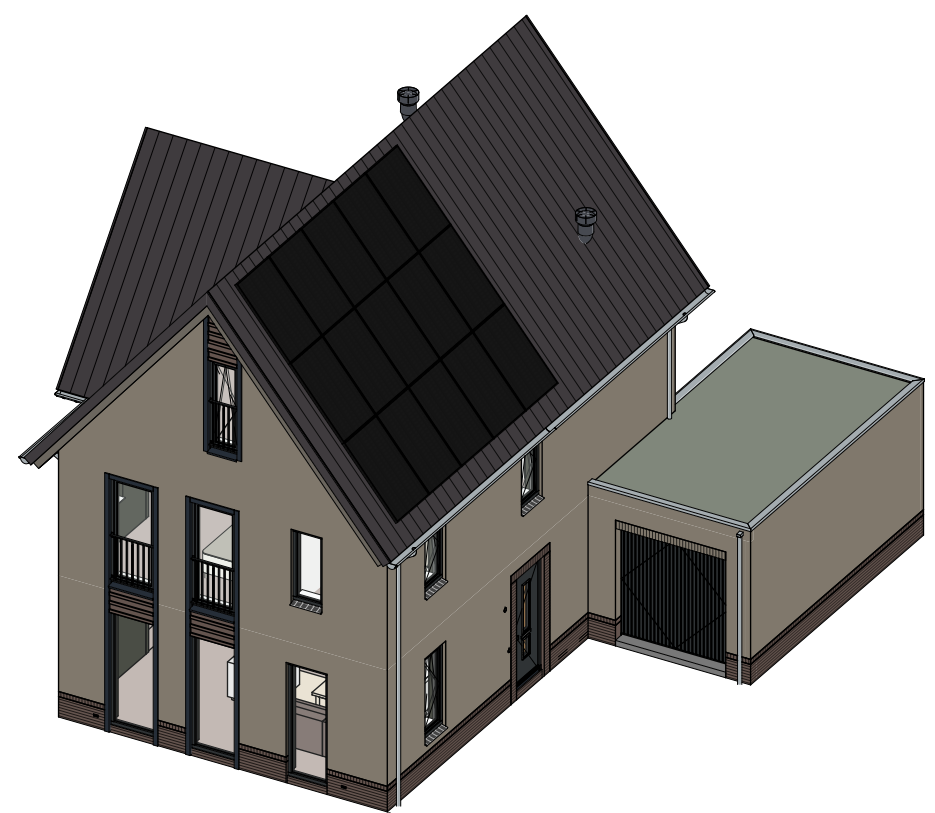

opmerkingen/ gecontroleerd:	Wp: Del: d.d. Omschrijving wijzigingen:				
Bouwconcept:	project: 6 vrijstaande woningen Woningmodel Hoeckzicht Plan "Groenpoort" te Veenendaal				
IDENTIS DOOR ROOSDOM TIJHUIS	opdrachtgever: Bouwbedrijf Roosdom Tijhuis B.V.				
onderdeel:	Verkooptekening kavel 15				
ontwerp:	MSC. B. Nijland	schaal:	1:100		
geleekend:	04-12-2025	tek. nr.:	V-01e	werk nr.:	6841
Bouwbedrijf Roosdom Tijhuis bv Julestraat 8 Postbus 237 7460 AE RUSSEN TELEFOON 0548 51 80 24 E-MAIL info@roosdomtijhuis.nl WEBSITE www.roosdomtijhuis.nl datum: 20-11-2025 09:03:23					



Bouwbedrijf Roosdom Tijhuis bv
Julestraat 8
Postbus 237 7460 AE RUSSEN
TELEFOON 0548 51 80 24
E-MAIL info@roosdomtijhuis.nl
WEBSITE www.roosdomtijhuis.nl