






Voorgevel

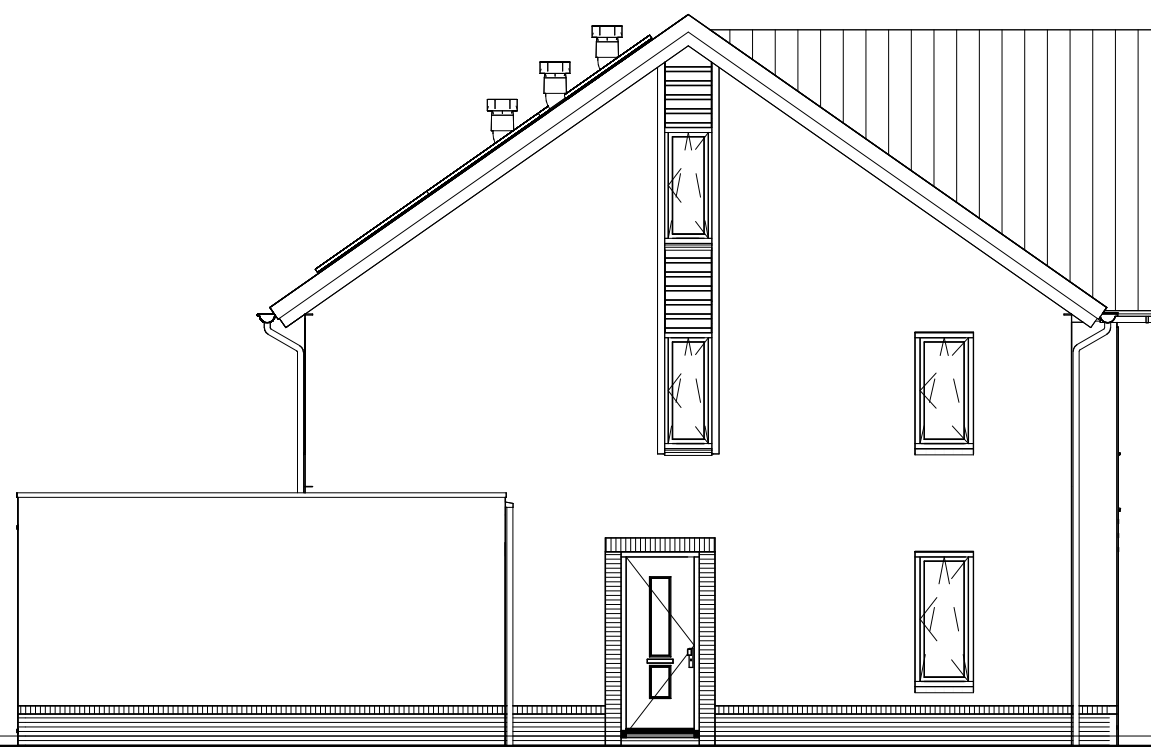


Linker zijgevel

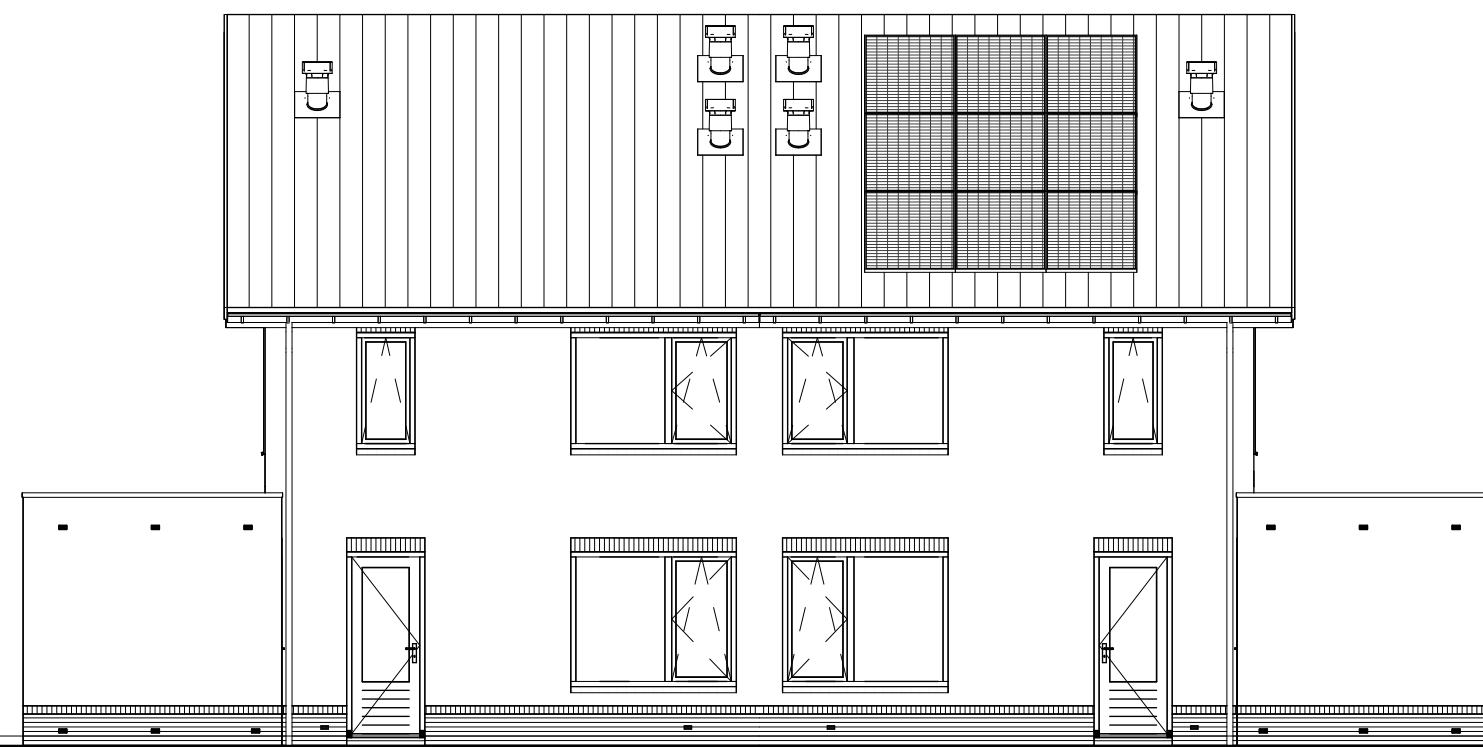


Achtergevel

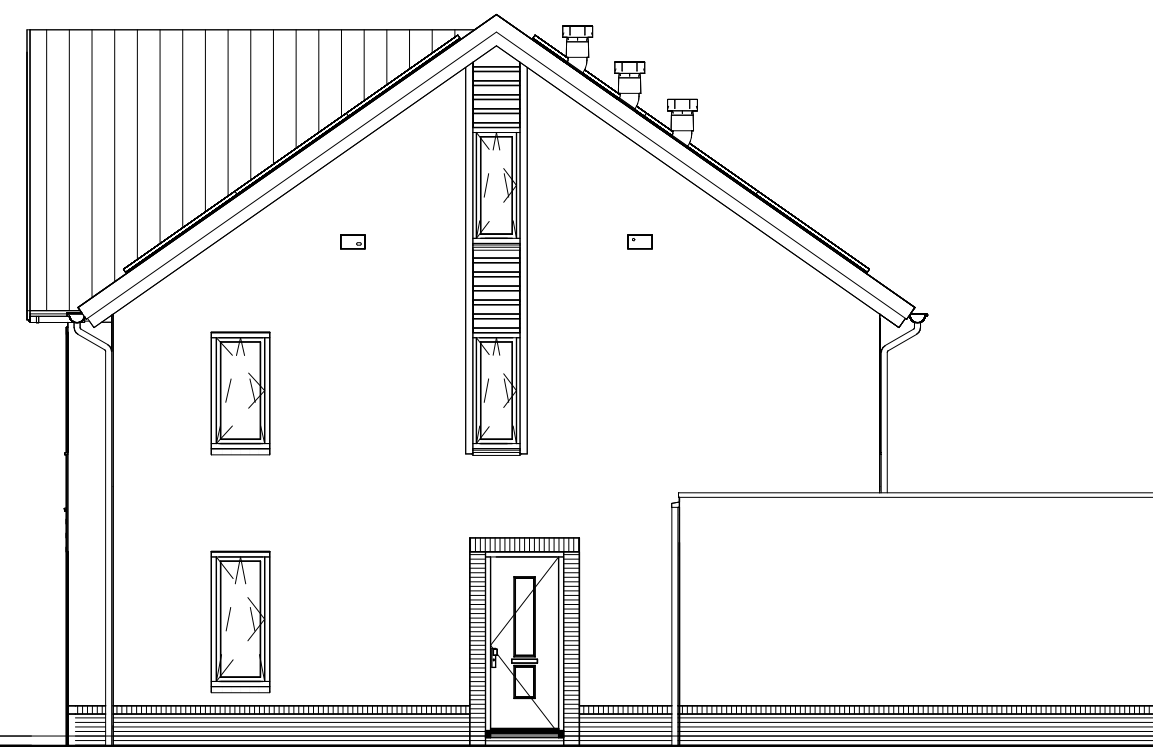


Rechter zijgevel

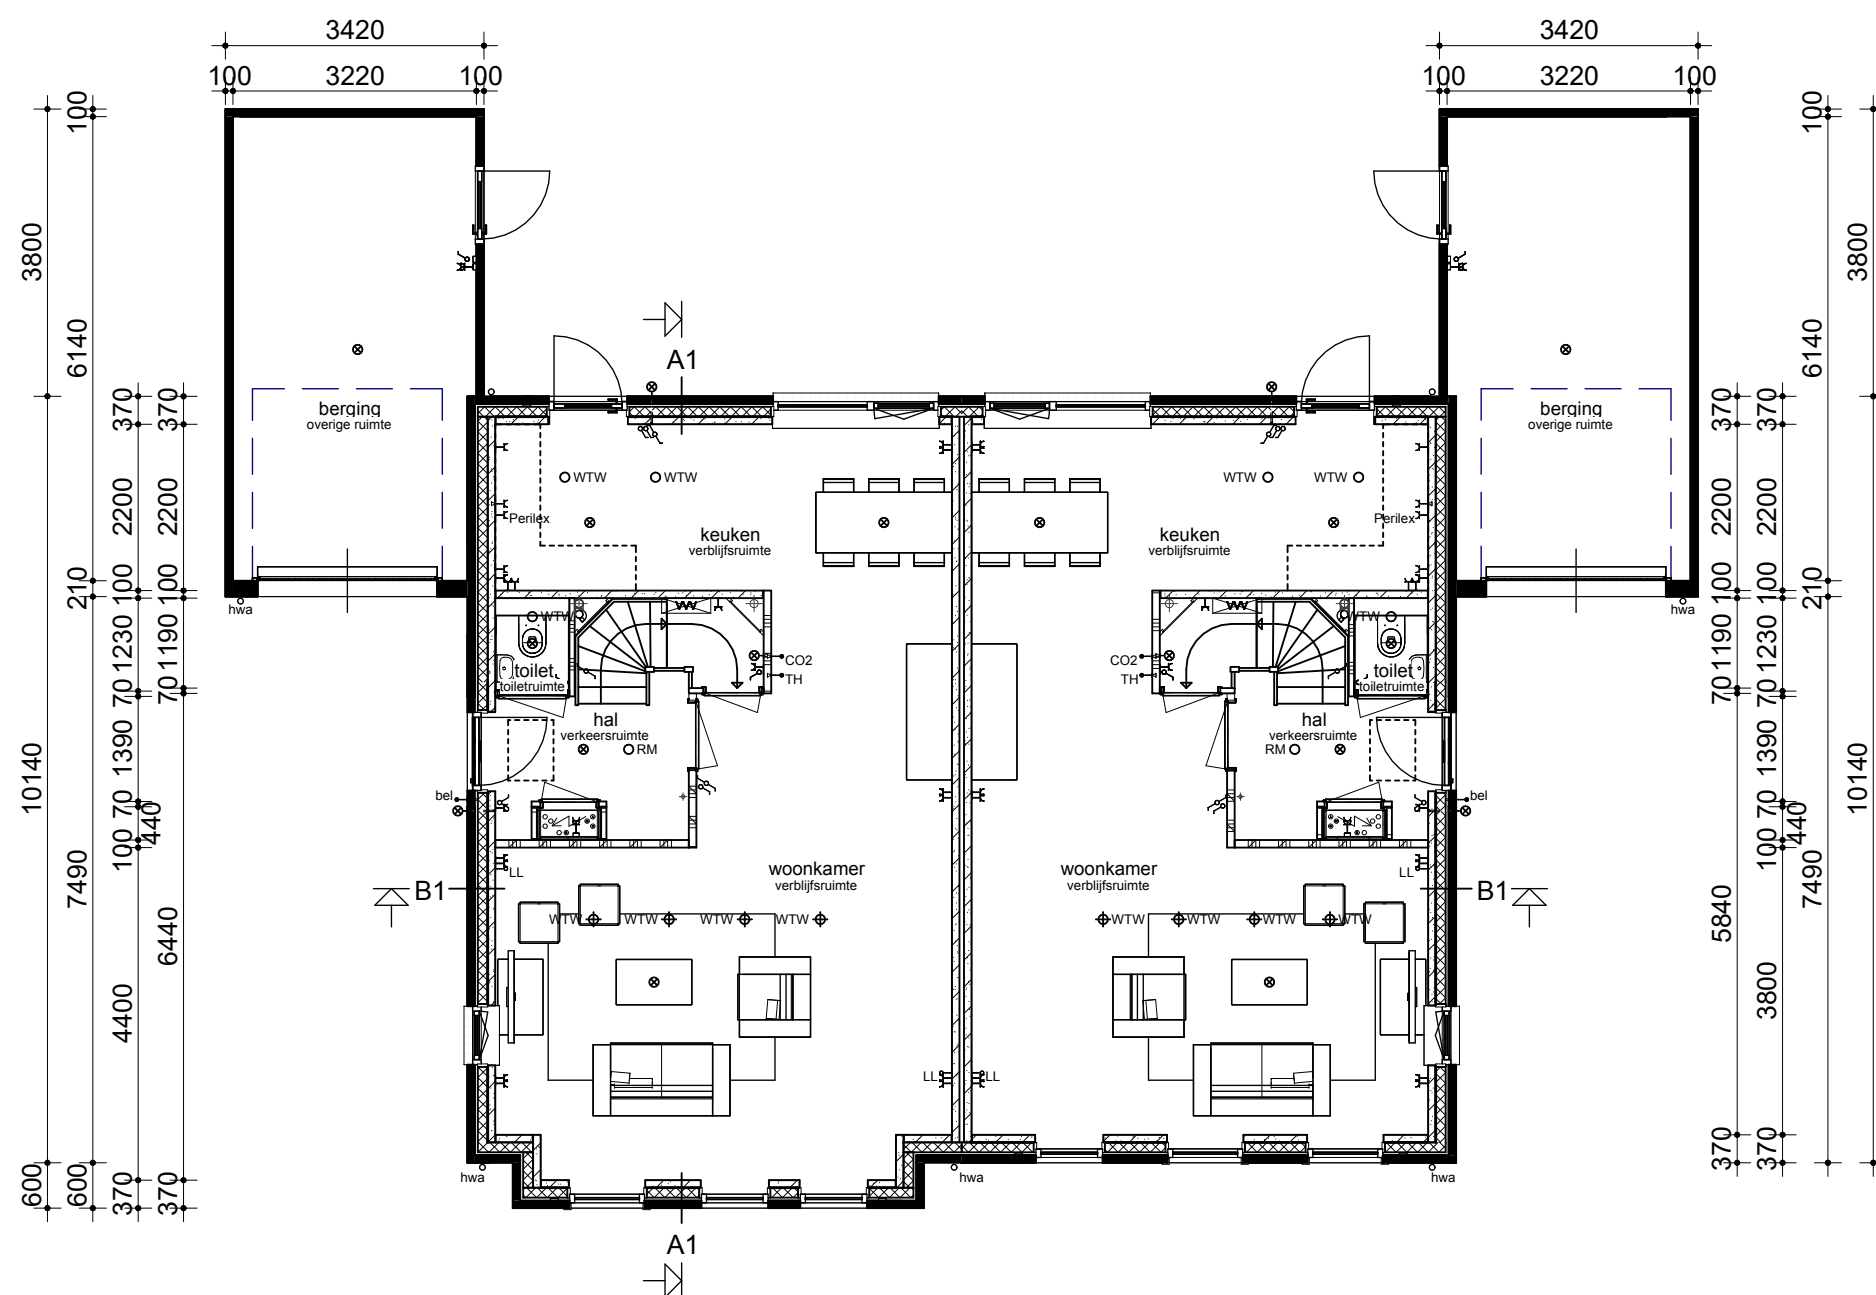


Begane grond

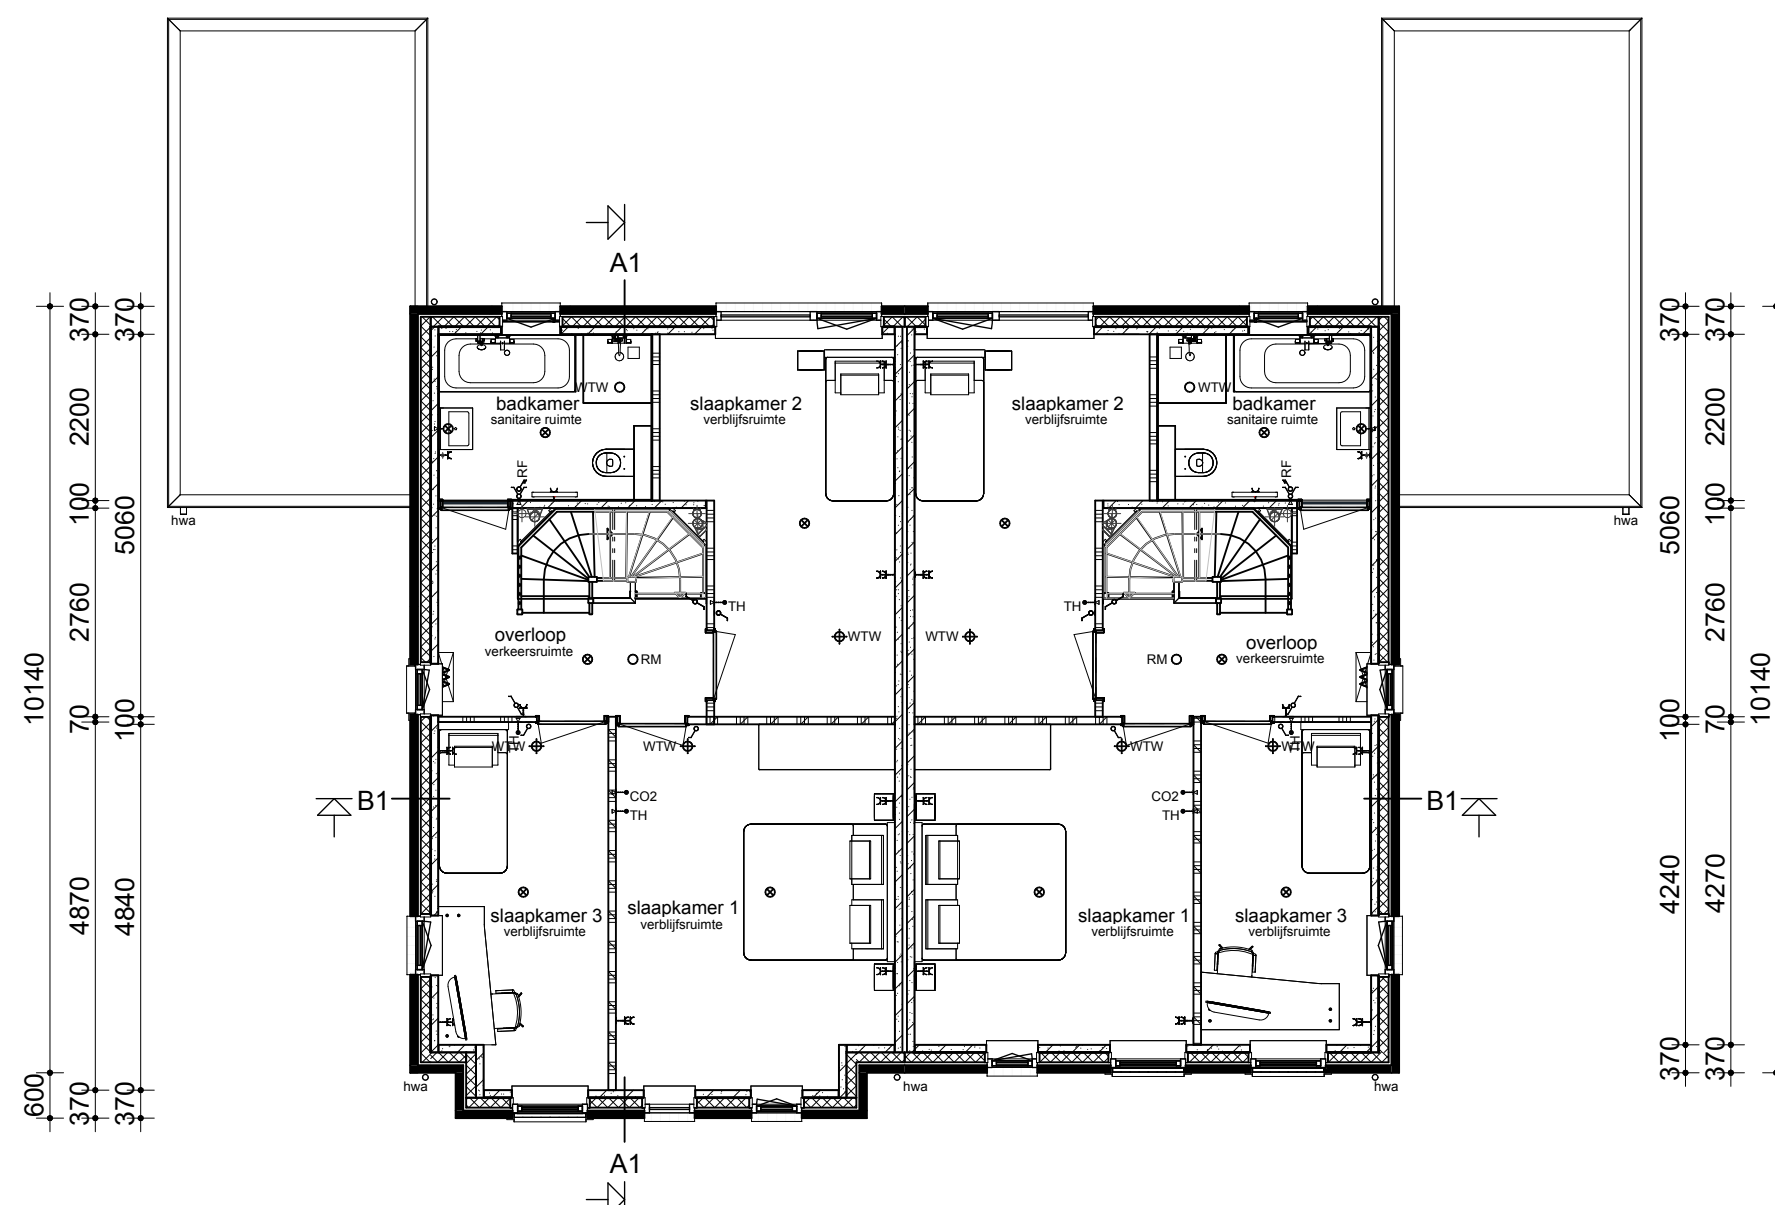


Verdieping

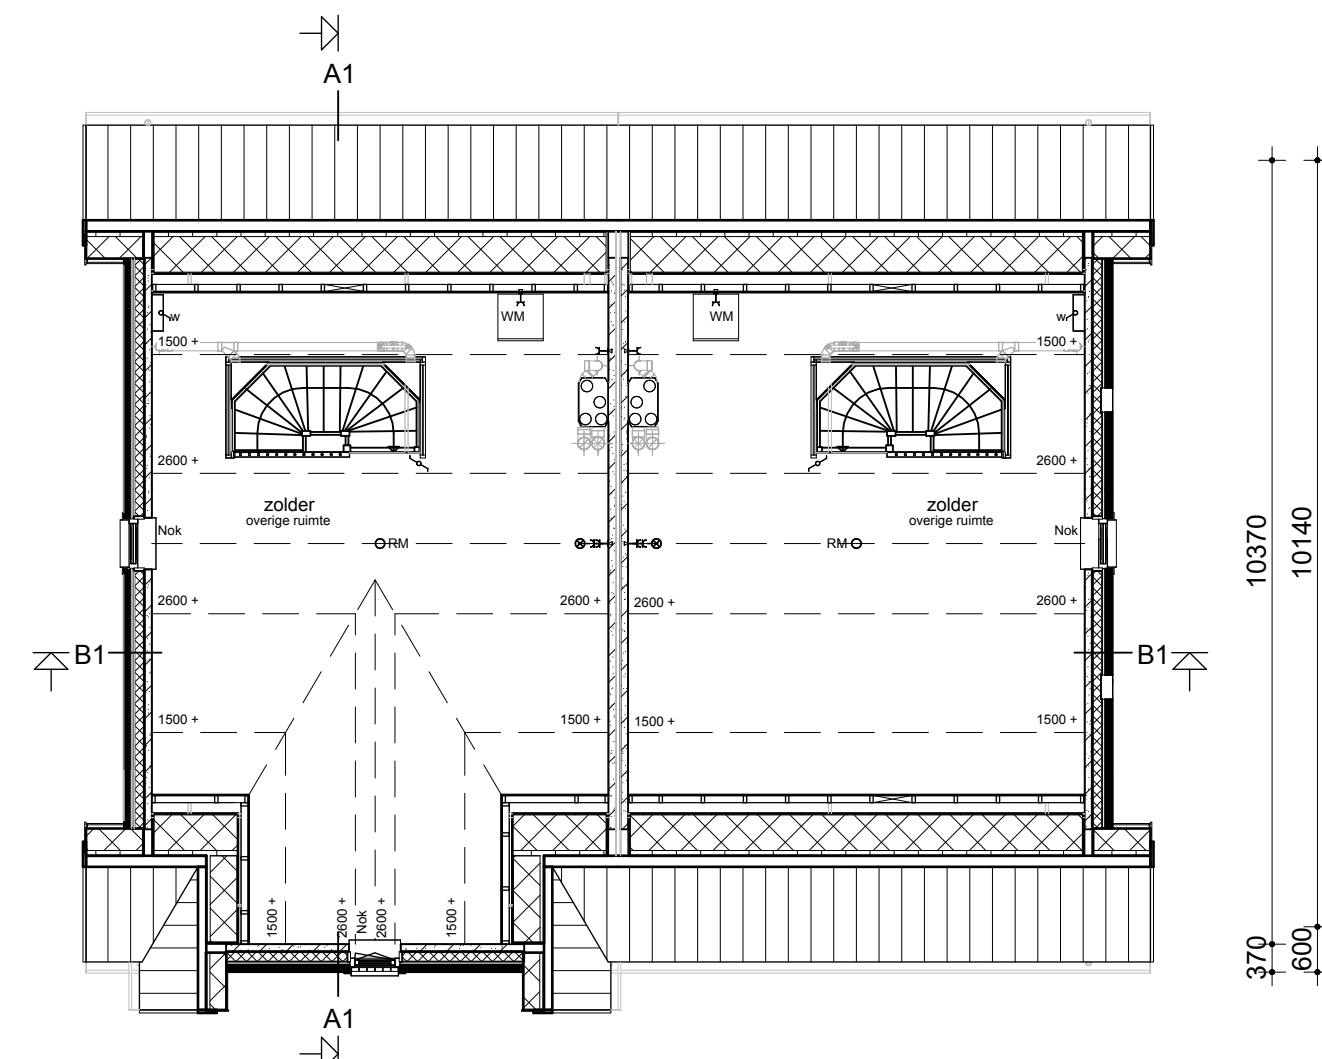

Zolder

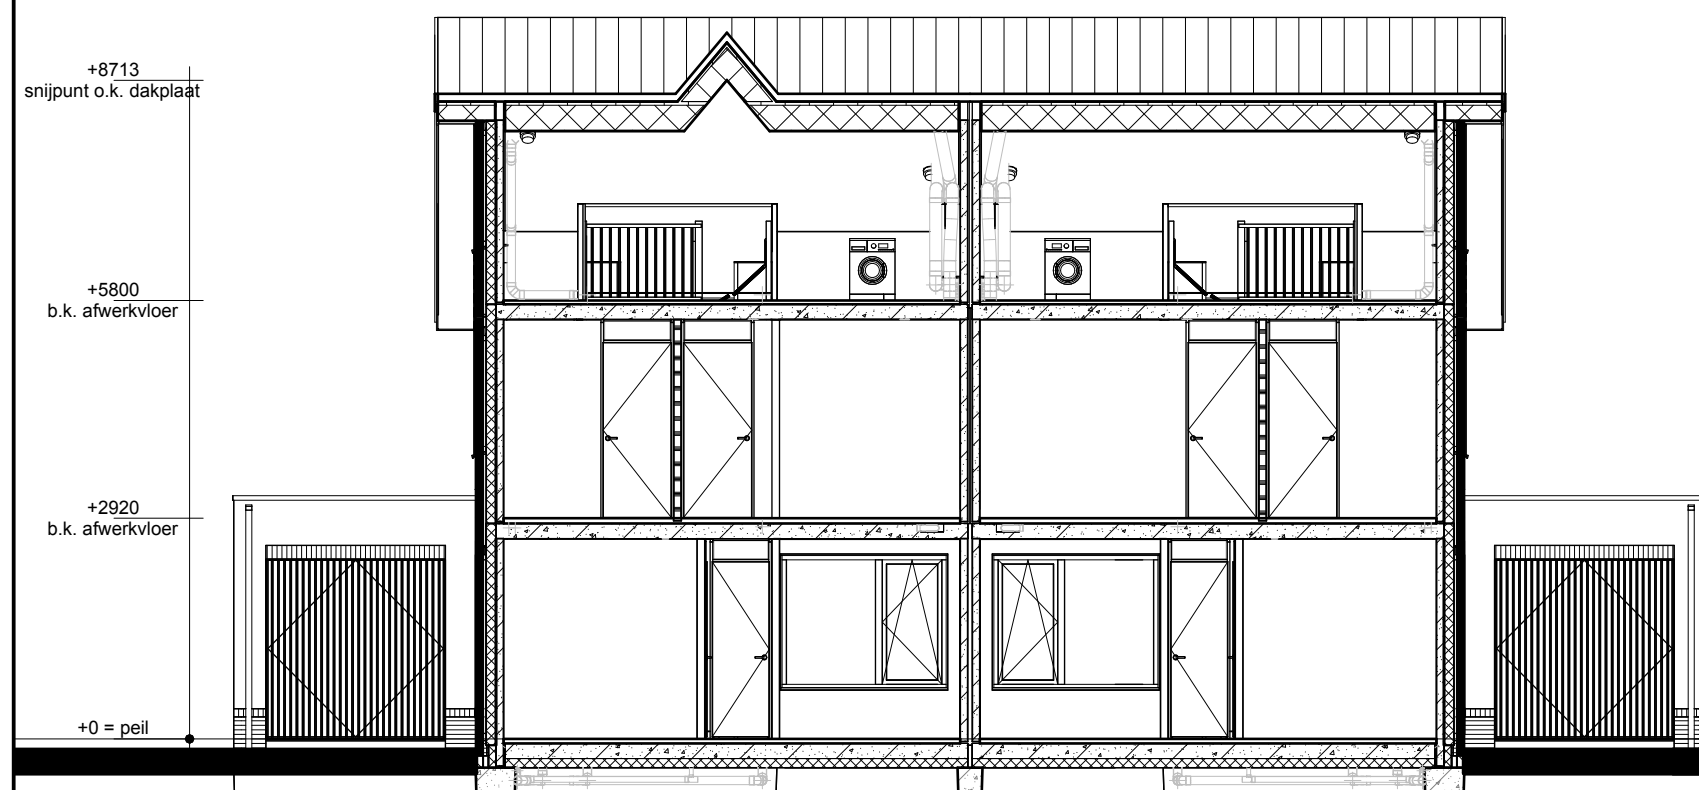

Doorsnede B1-B1

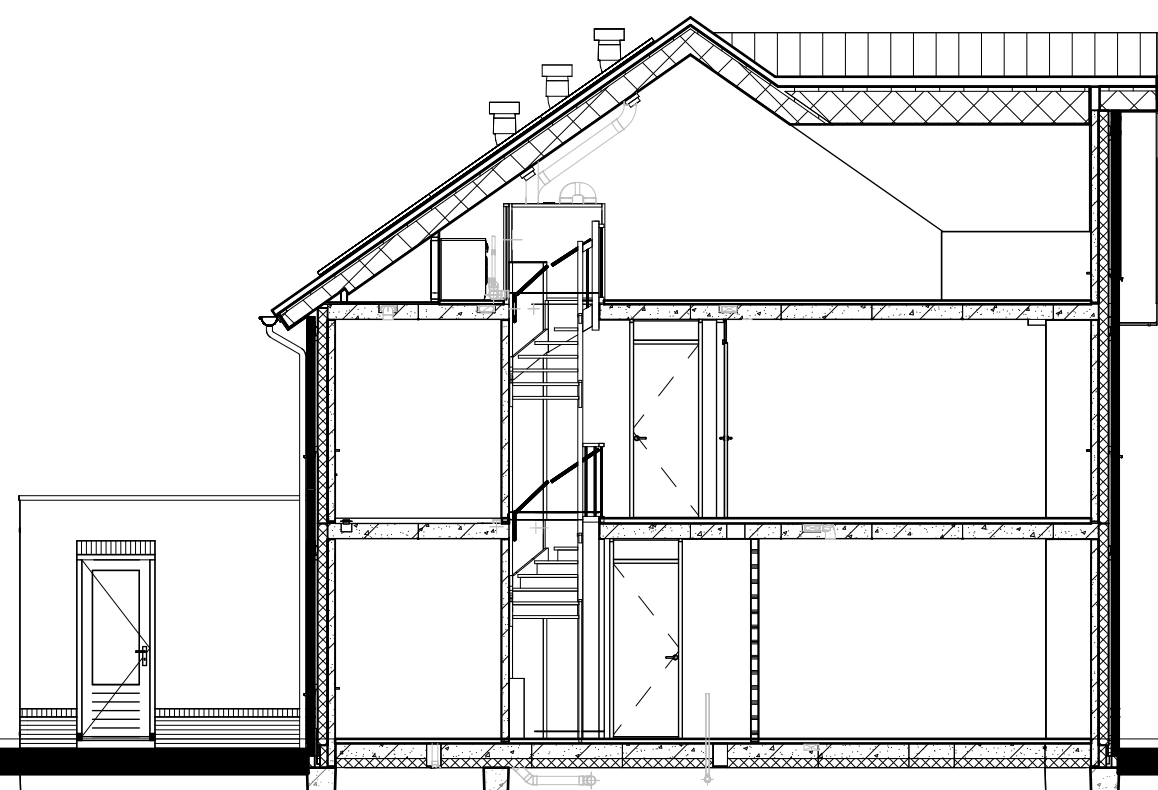


Doorsnede A1-A1

Renvooi

- Metselwerk
- Isolatie
- Betonnen wand
- Kalkzandsteen wand
- Lichte scheidingwand
- Dragend knieschot incl. afneembaar paneel tpv kruis
- Vloerverwarmingsverdelers
- WTW box
- Omvormer t.b.v. PV-panelen
- Meterkast
- Kruipruik
- WM
- Opstelplaats wasmachine
- Elektrische radiator

- Enkele schakelaar
- Dubbele schakelaar
- Wisselschakelaar
- Standen schakelaar t.b.v. ventilatiesysteem
- Enkele wandcontactdoos met randleer
- Dubbele wandcontactdoos geaard (boven elkaar)
- Dubbele wandcontactdoos geaard (naast elkaar)
- Plafondlichtpunt
- Wandlichtpunt
- RM Rookmelder
- WTW WTW retourventiel
- WTW WTW inblaasventiel
- TH Thermostaat
- LL Loze leiding
- Bel Beldrukker
- CO2 CO2 bedieningspaneel
- HWA Hemelwaterafvoer

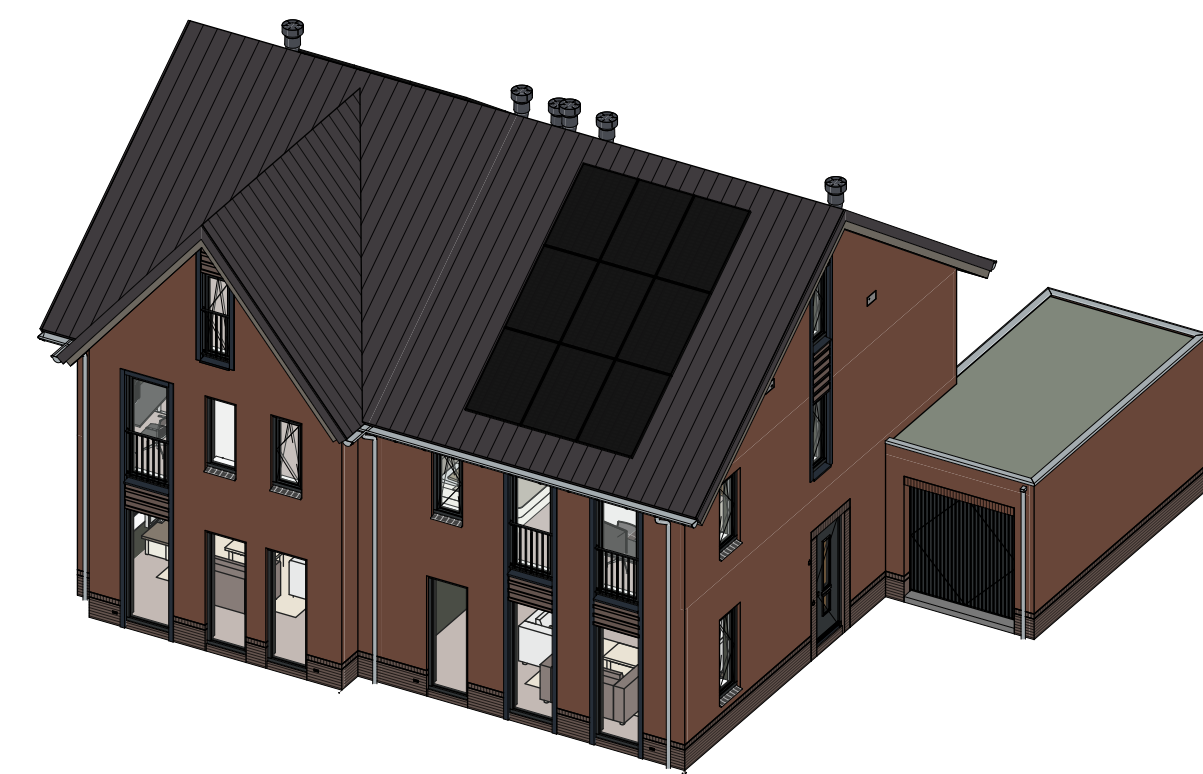

opmerkingen/ gecontroleerd:	Wp: Del: d.d. Omschrijving afgegeven:
Bouwconcept:	
project: 4 twee-onder-een-kapwoningen Woningmodel Laanzicht Plan "Groenpoort" te Veenendaal	
opdrachtgever: Bouwbedrijf Roosdom Tijhuis B.V.	
onderdeel: Verkooptekening kavel 04-05	
ontwerp: MSC. B. Nijland	schaal: 1:100
geleend:	tek. nr.: V-01a
datum: 04-12-2025	werk nr.: 6842

RoosdomTijhuis

Bouwbedrijf Roosdom Tijhuis bv
Julesstraat 8
Postbus 237 7460 AE RUSSEN
TELEFOON 0548 51 80 24
E-MAIL info@roosdomtijhuis.nl
WEBSITE www.roosdomtijhuis.nl

tekening: E:\werken\6842 - 4 twee-onder-een-kapwoningen - Veenendaal\6842\01_RZ\01\6842_04_1_2025.dwg

AutoCAD Revit 2024