






Voorgevel

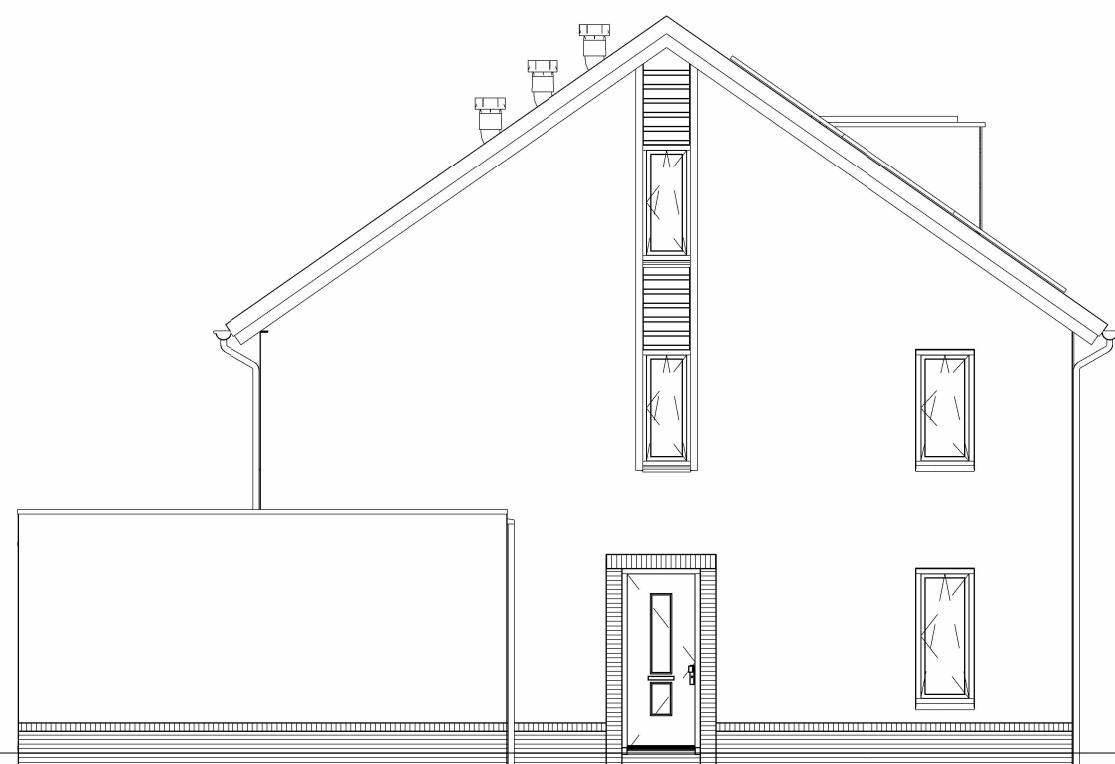


Linker zijgevel

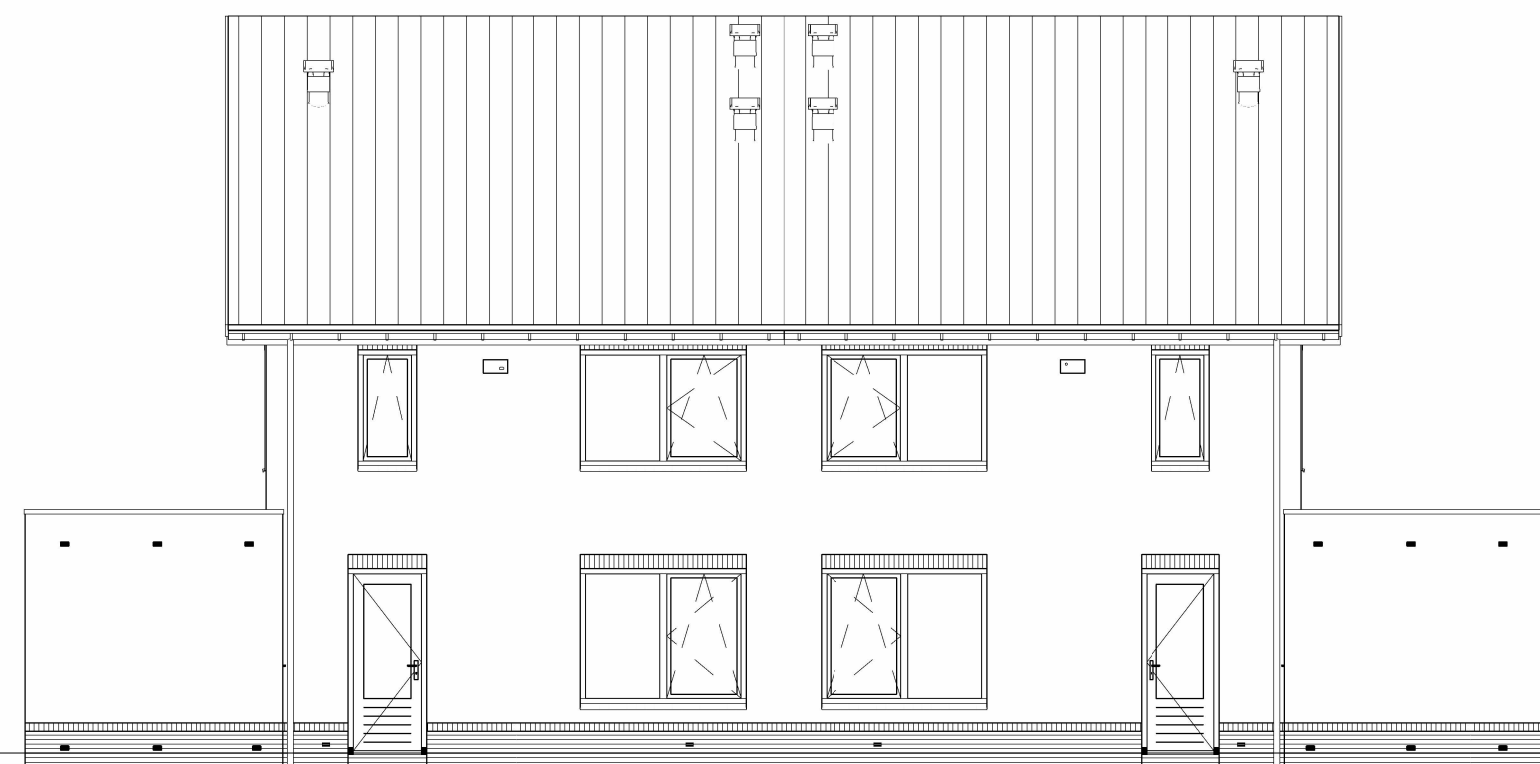


Achtergevel

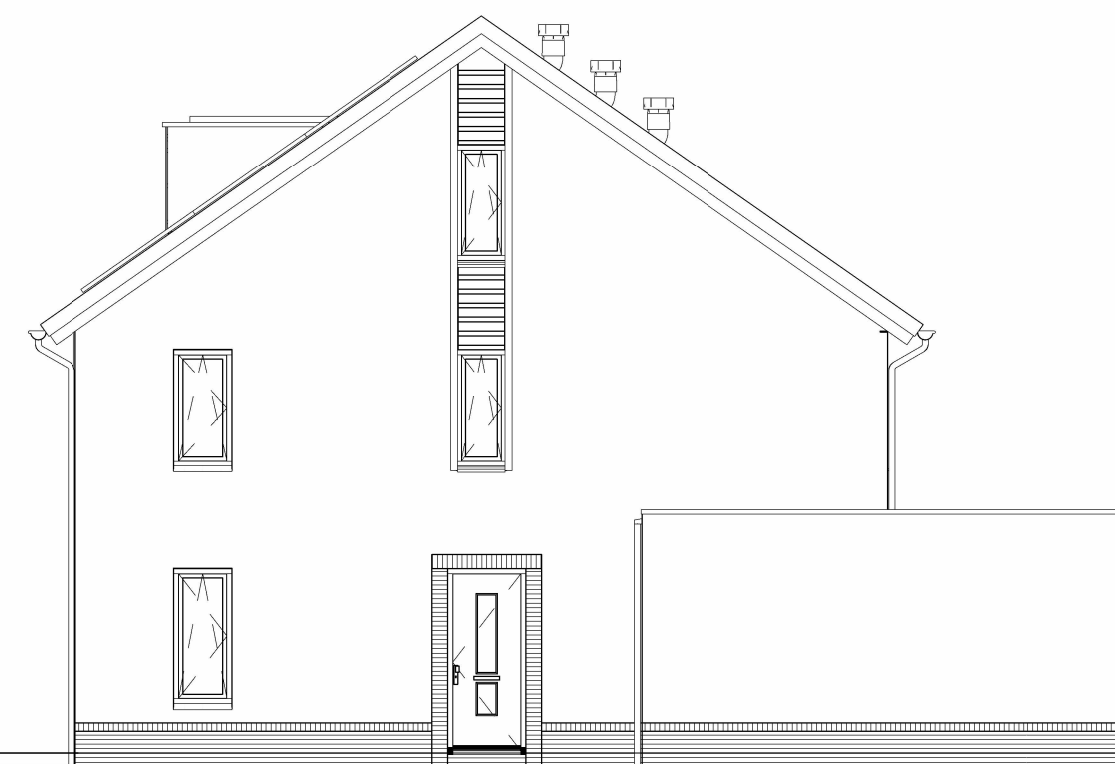


Rechter zijgevel

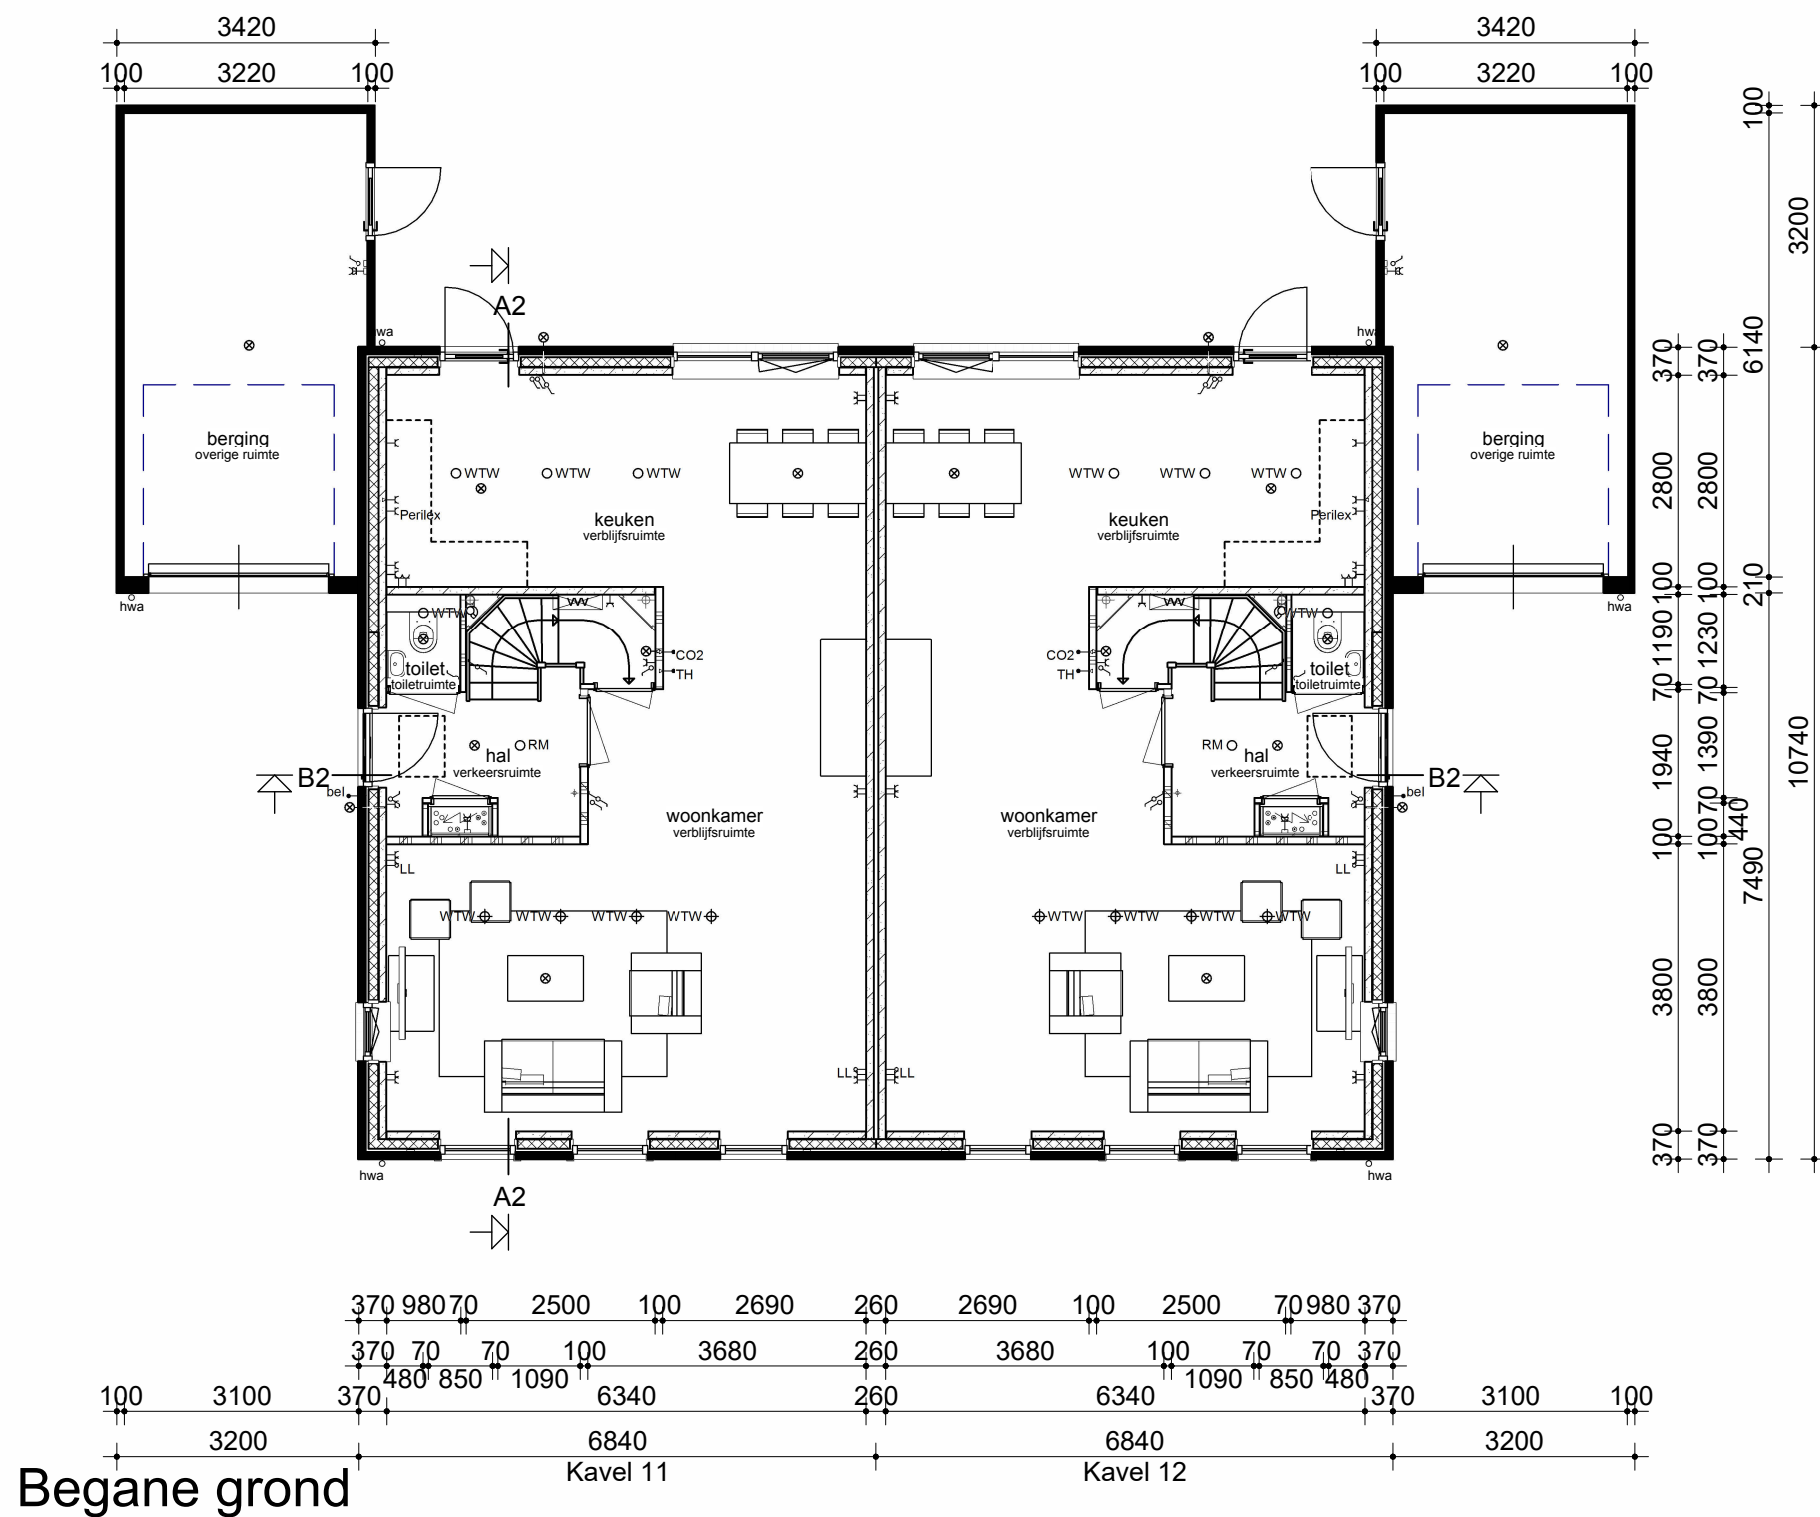


Begane grond

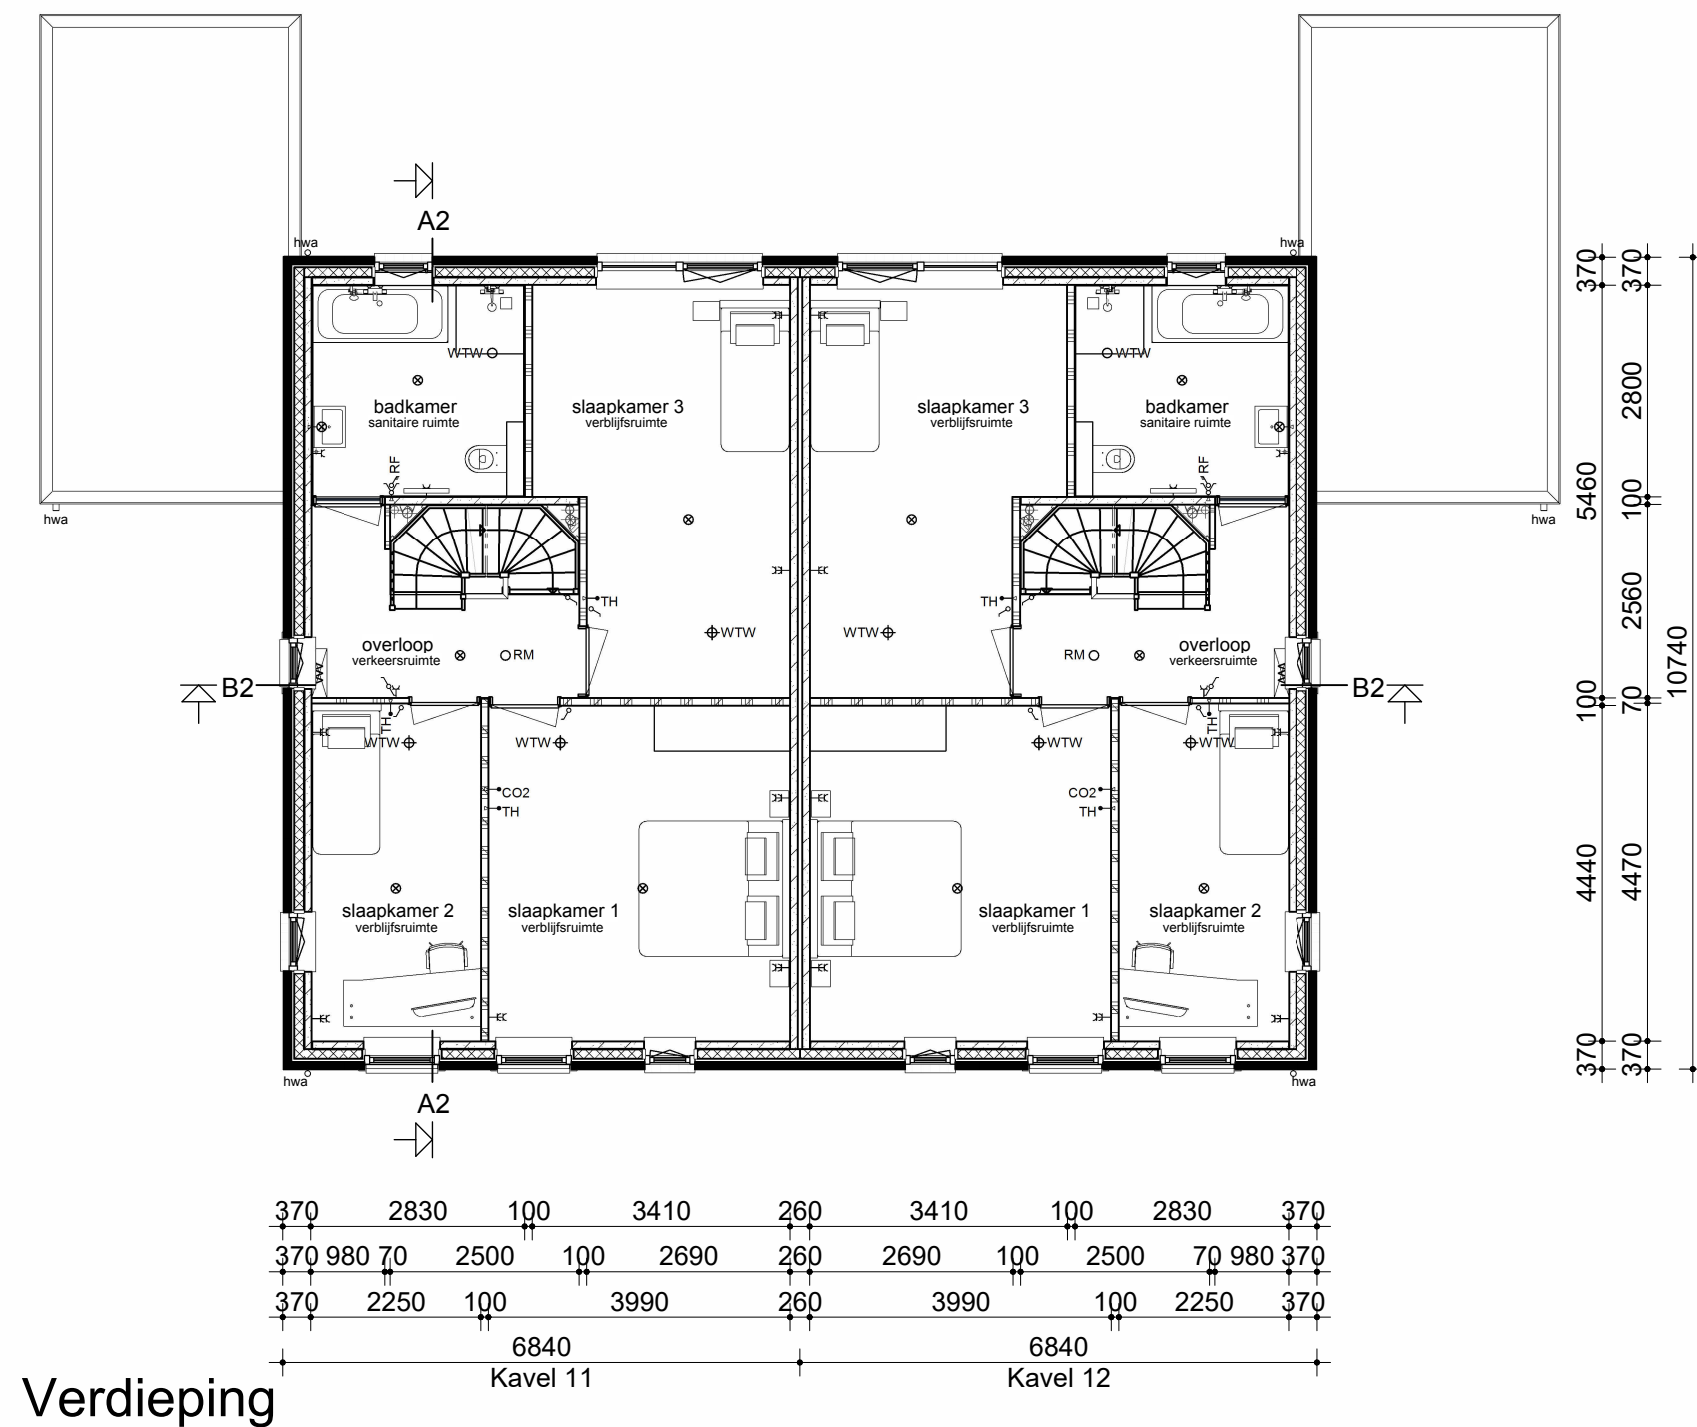


Verdieping

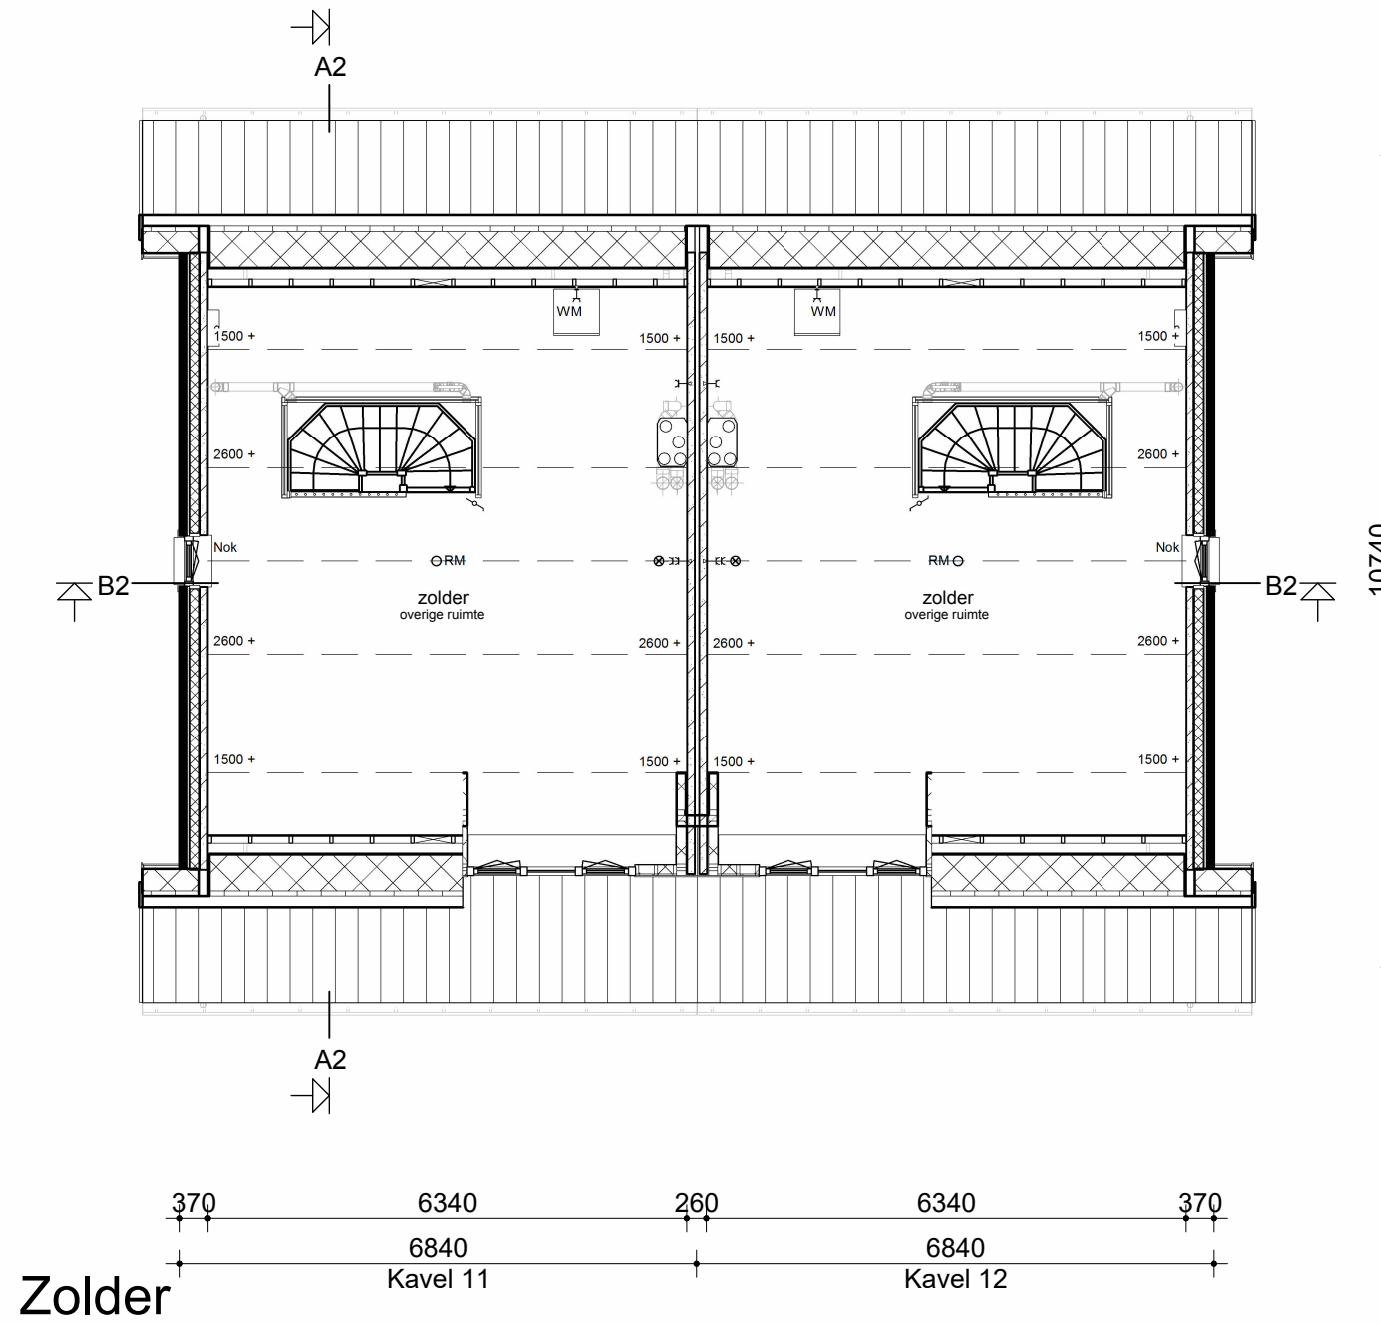

Zolder

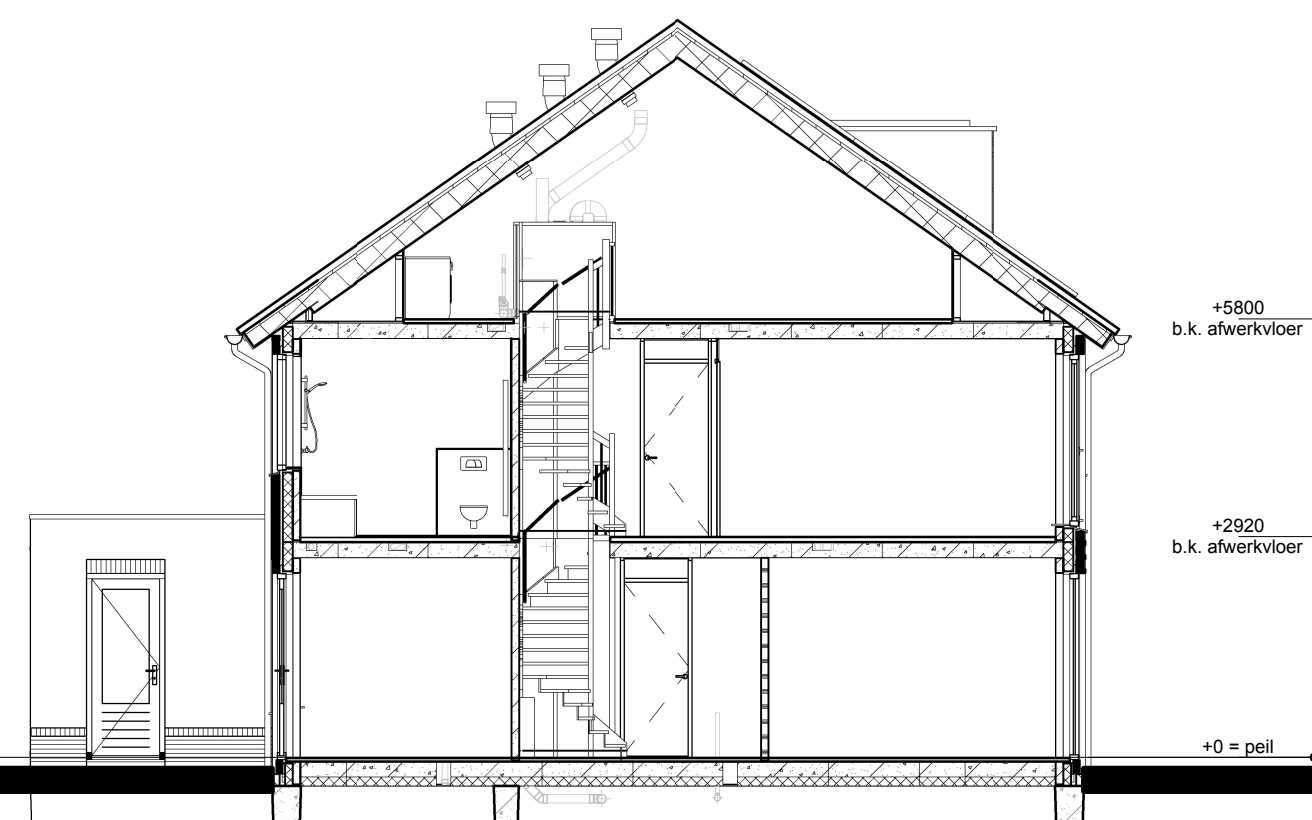


Doorsnede A2-A2

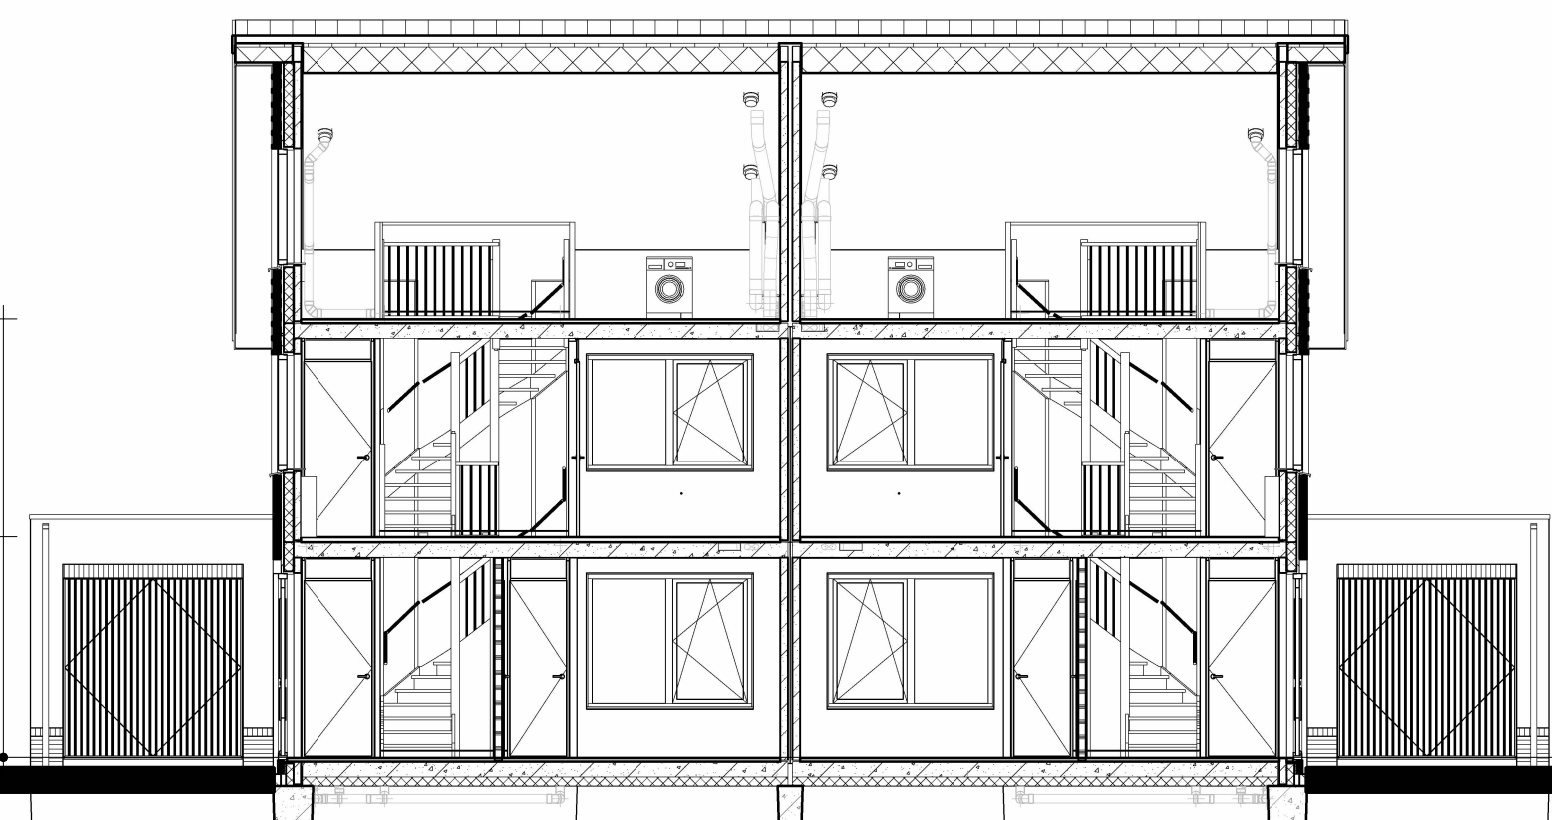

Doorsnede B2-B2

Renvooi

- Metselwerk
- Isolatie
- Betonnen wand
- Kalkzandsteen wand
- Lichte scheidingwand
- Dragend krieschot incl. afneembaar paneel tpv kruis
- Vloerverwarmingsverdeler
- WTW box
- Omvormer t.b.v. PV-panelen
- Meterkast
- Kruipruik
- Opstelplaats wasmachine
- Elektrische radiator
- Enkele schakelaar
- Dubbele schakelaar
- Wisselschakelaar
- Standen schakelaar t.b.v. ventilatiesysteem
- Enkele wandcontactdoos met randaarde
- Dubbele wandcontactdoos geaard (boven elkaar)
- Dubbele wandcontactdoos geaard (naast elkaar)
- Piafondlichtpunt
- Wandlichtpunt
- RM Rookmelder
- WTW WTW retourventiel
- WTW WTW inblaasventiel
- TH Thermostaat
- LL Loze leiding
- Bel Beldrukker
- CO2 CO2 bedieningspaneel
- HWA Hemelwaterafvoer

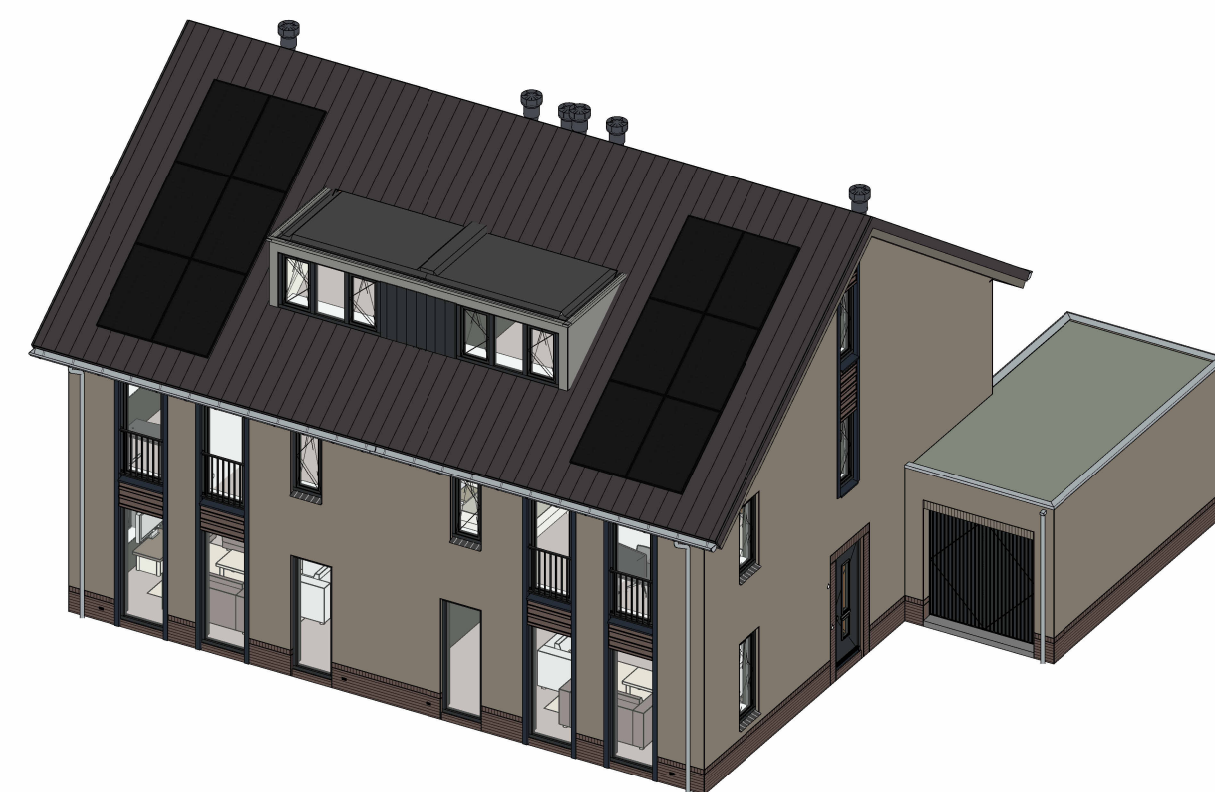

opmerkingen/ gecontroleerd:	Wp: Del: d.d.: Omschrijving afgegeven:
project: 12 twee-onder-een-kapwoningen Woningmodel Ruimzicht Plan "Groenpoort" te Veenendaal	
opdrachtgever: Bouwbedrijf Roosdom Tijhuis B.V.	
onderdeel: Verkooptekening kavel 11-12	
ontwerp: MSC. B. Nijland	schaal: 1:100
geleend: 04-12-2025	tek. nr.: V-01b
datum: 2-12-2025 17:49:05	werk nr.: 6843



Bouwbedrijf Roosdom Tijhuis bv
Julestraat 8
Postbus 237 7460 AE RUSSEN
TELEFOON 0548 51 80 24
E-MAIL info@roosdomtijhuis.nl
WEBSITE www.roosdomtijhuis.nl