






Voorgevel

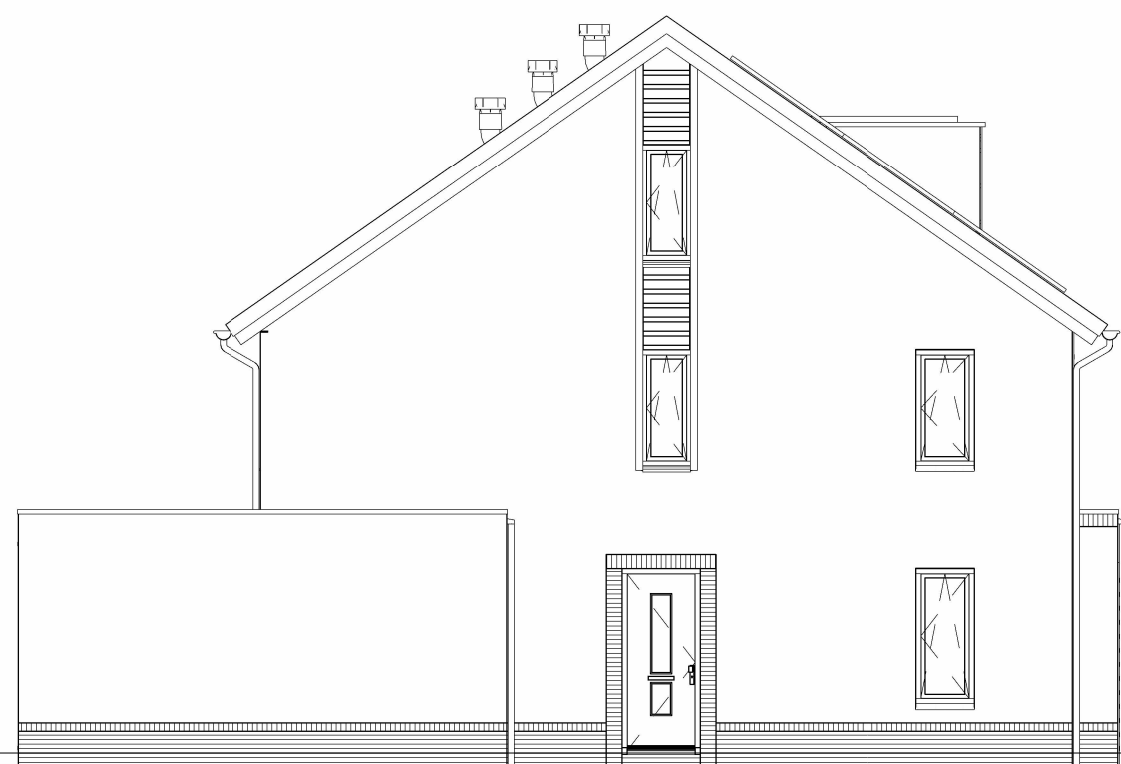


Linker zijgevel

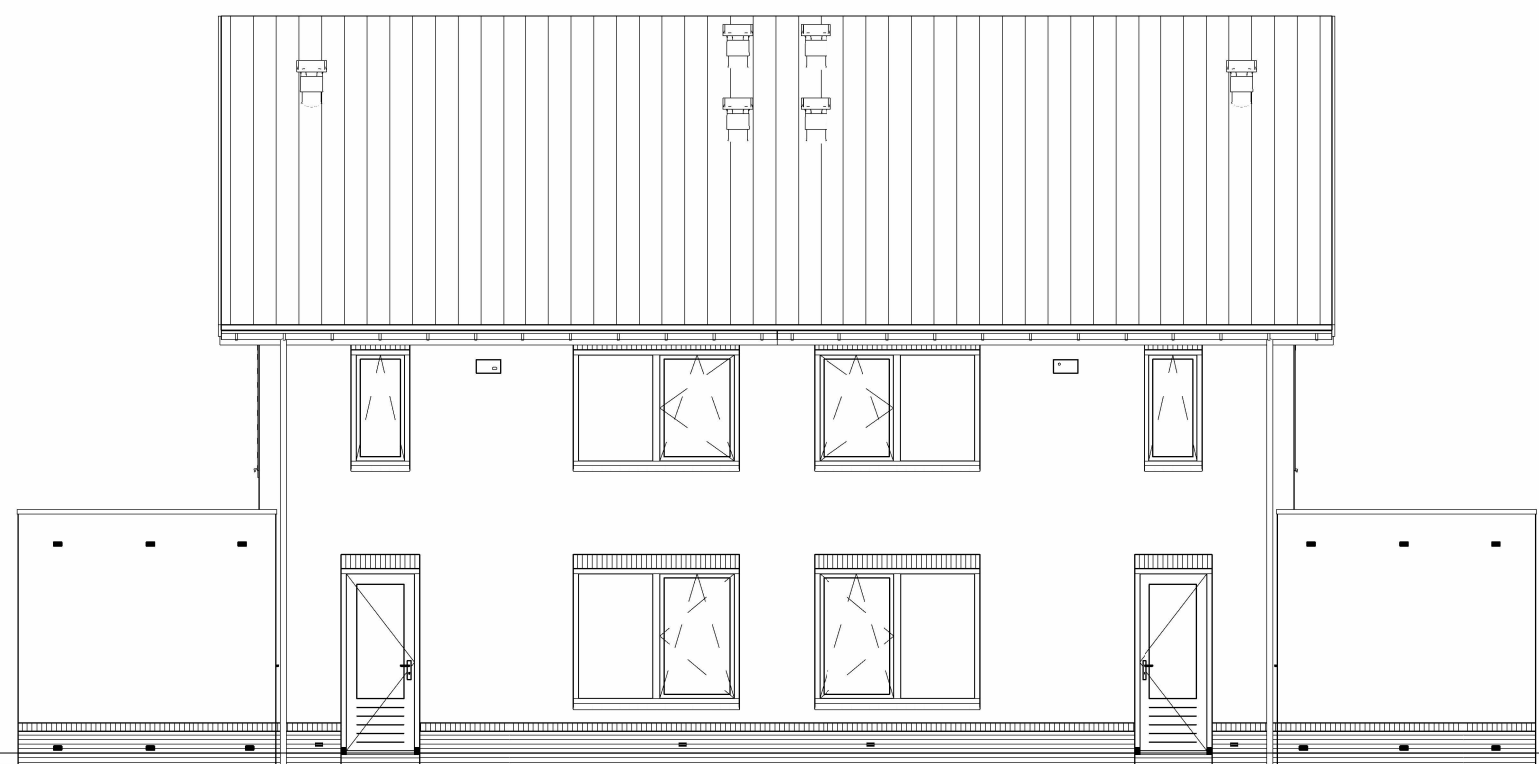


Achtergevel

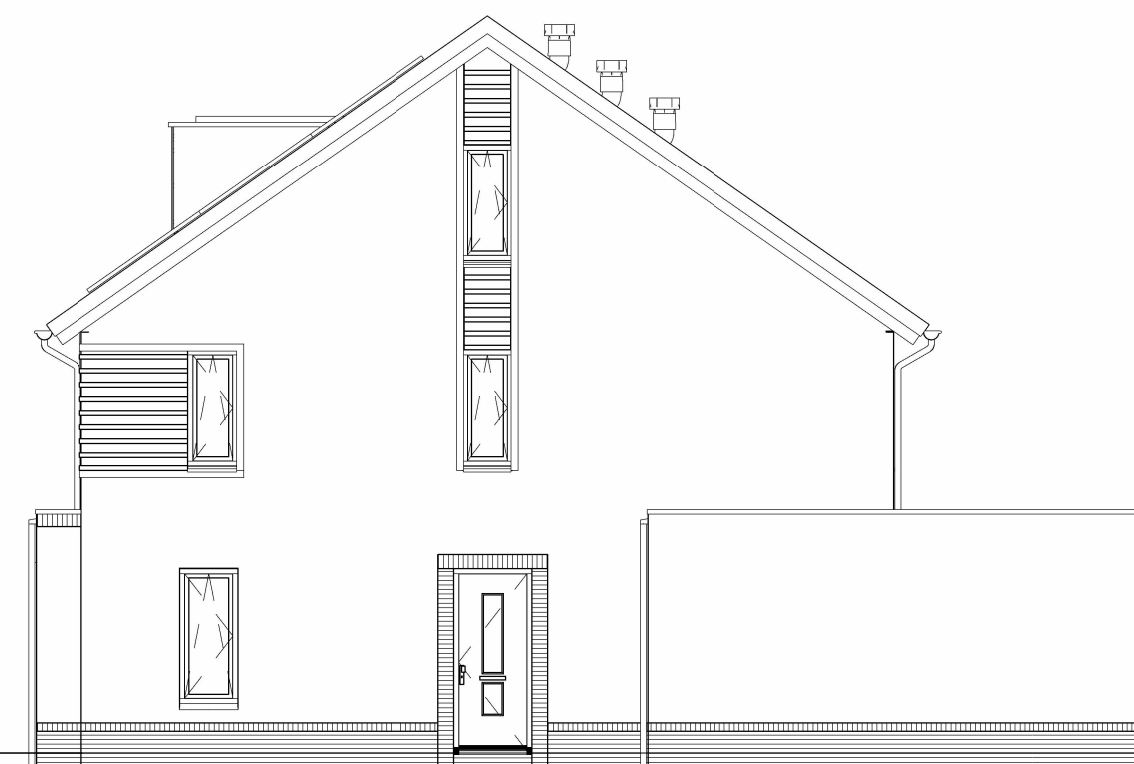


Rechter zijgevel

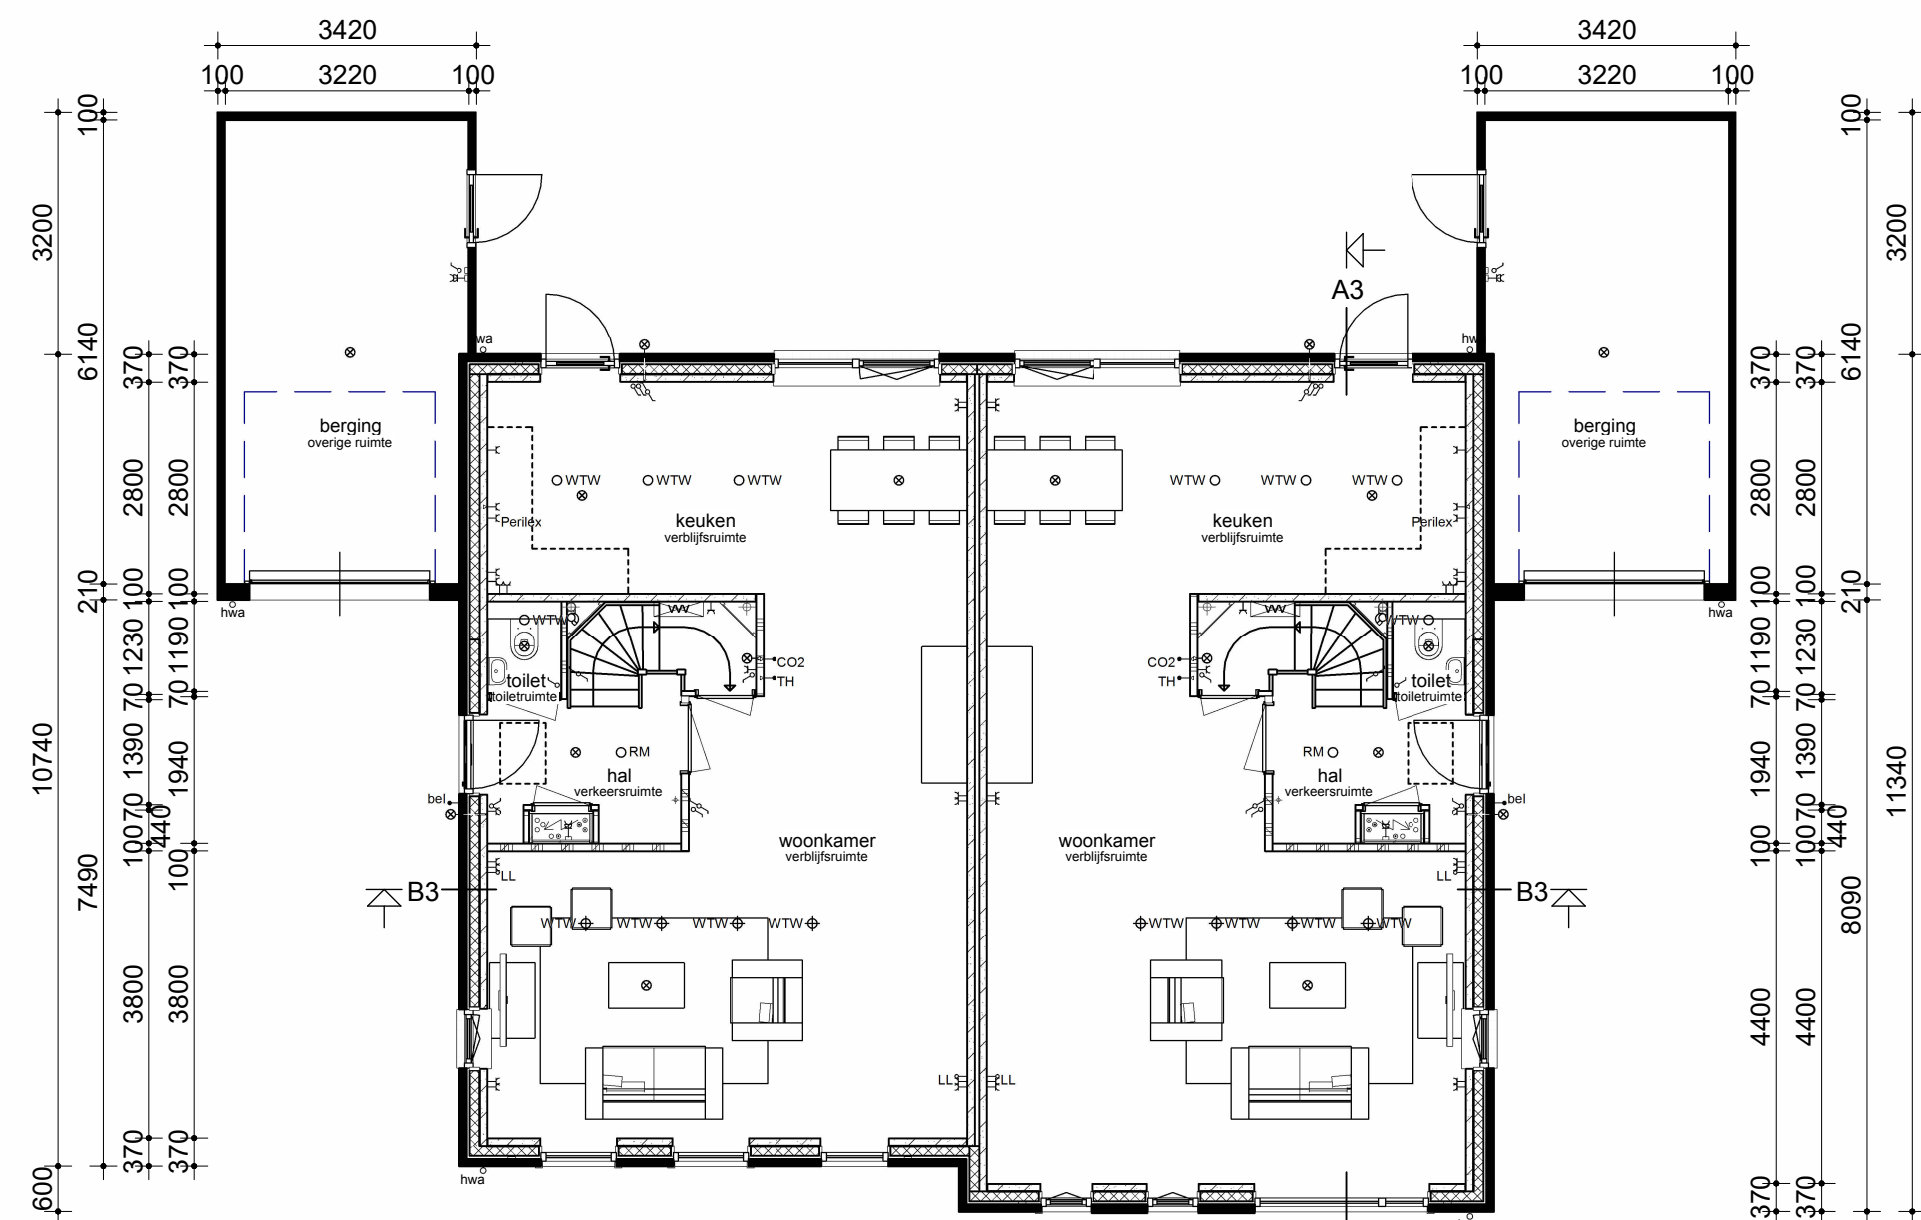


Begane grond

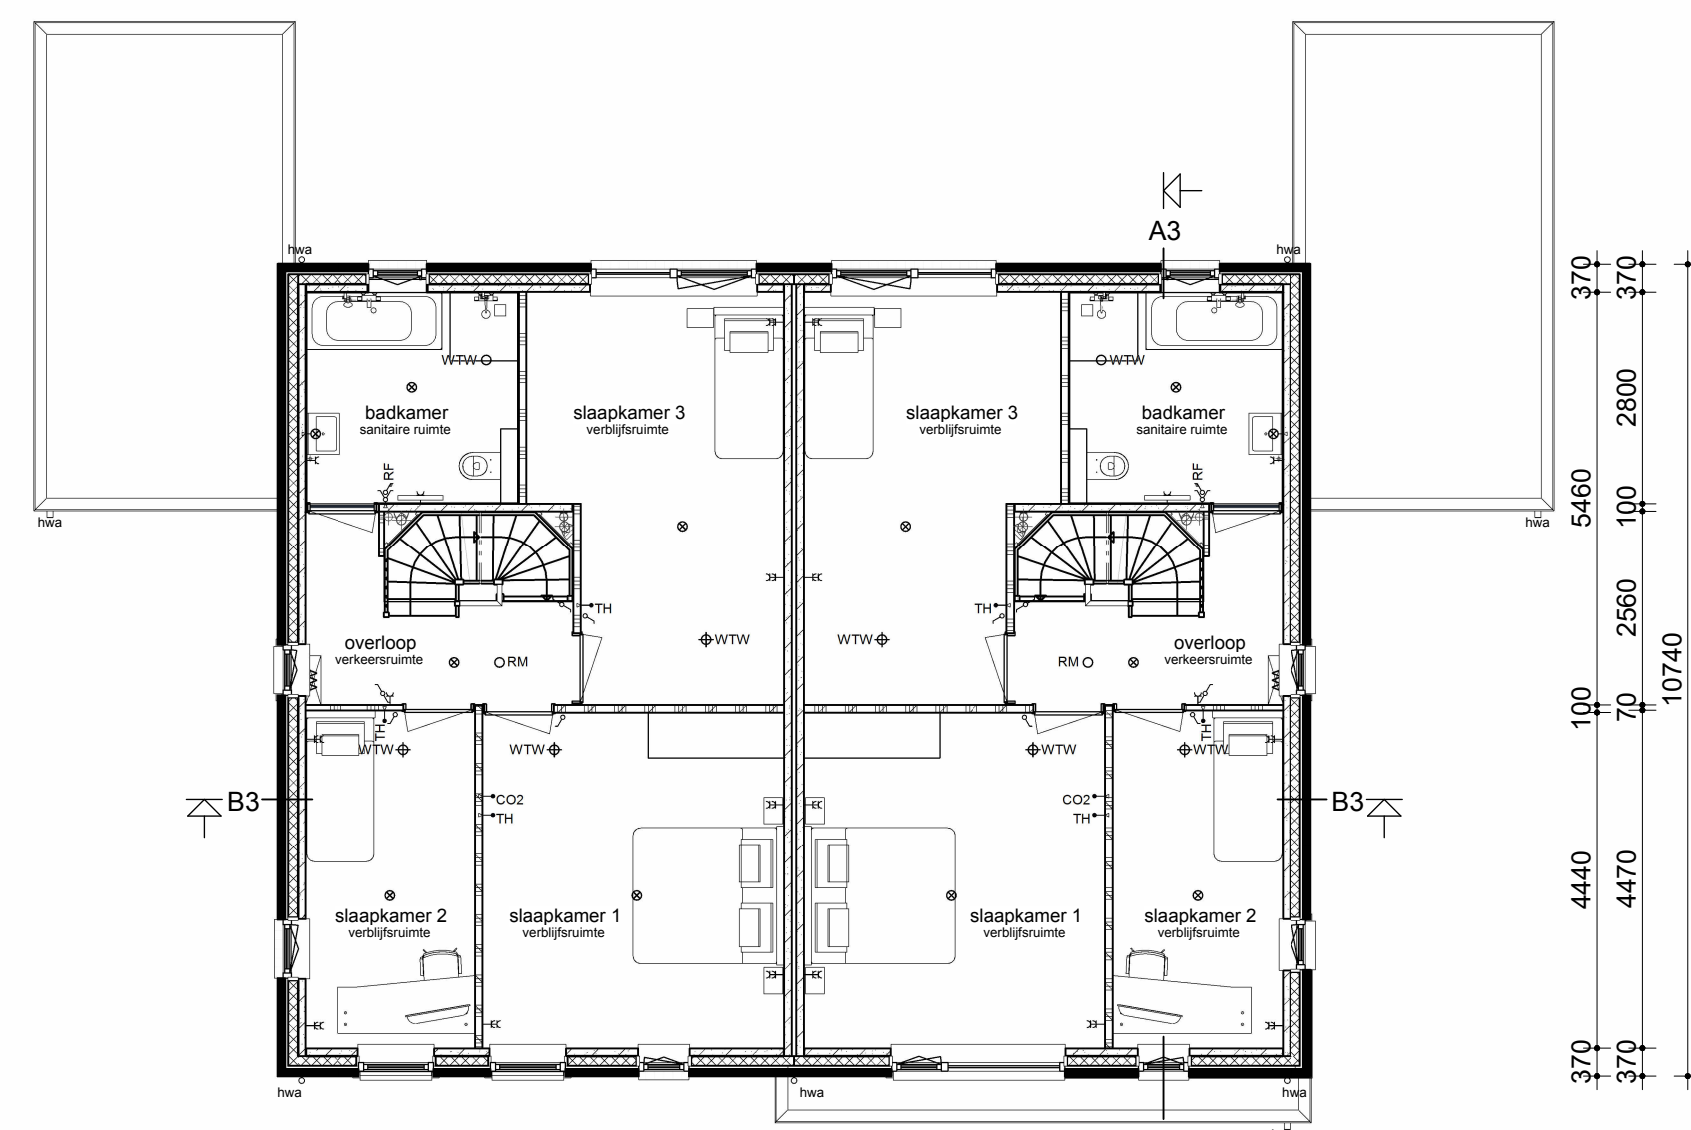


Verdieping

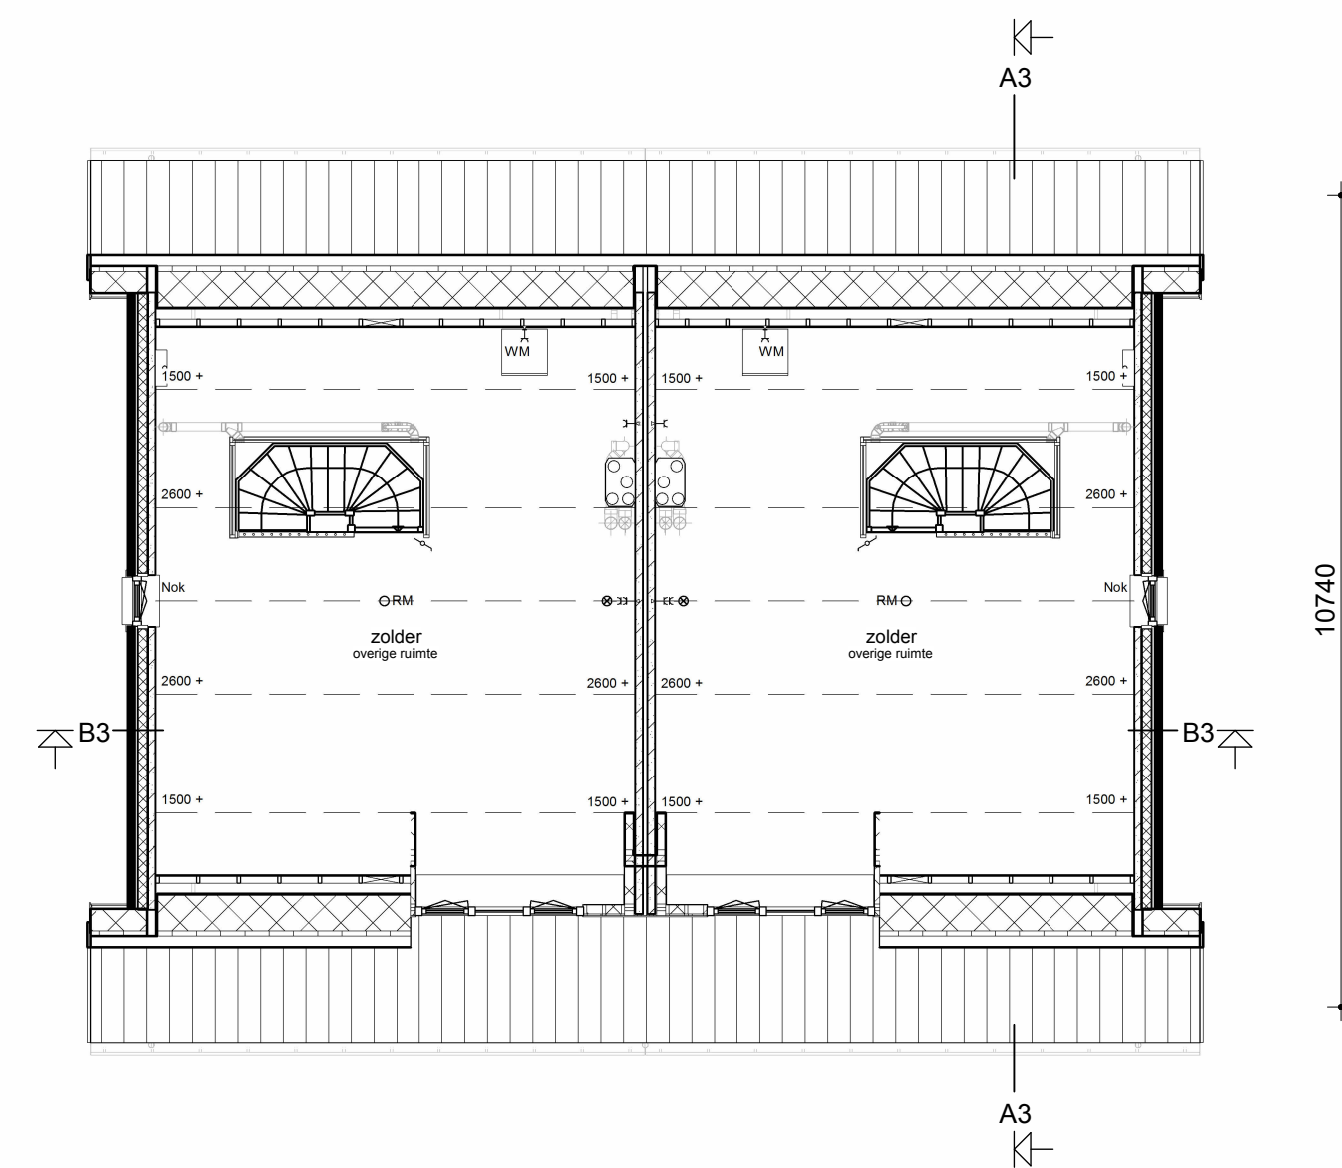

Zolder

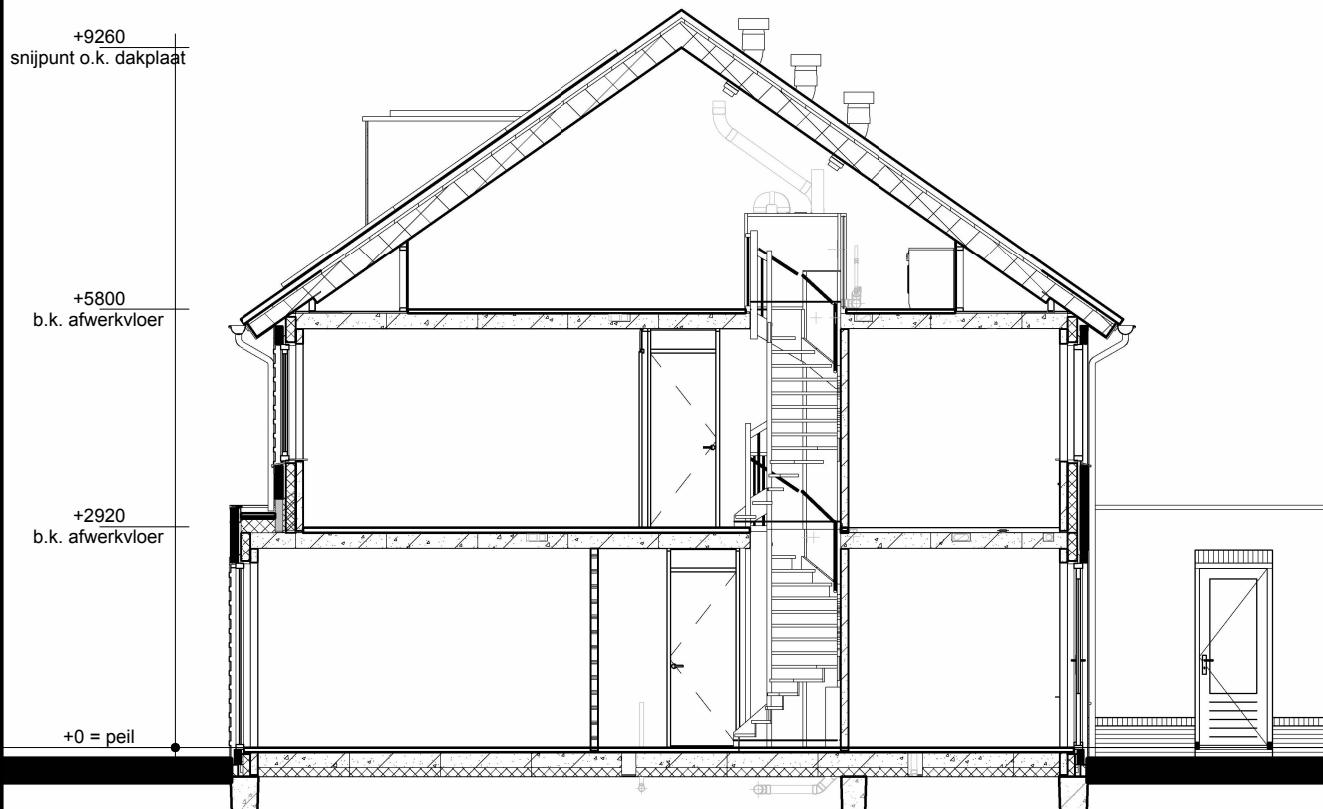


Doorsnede A3-A3

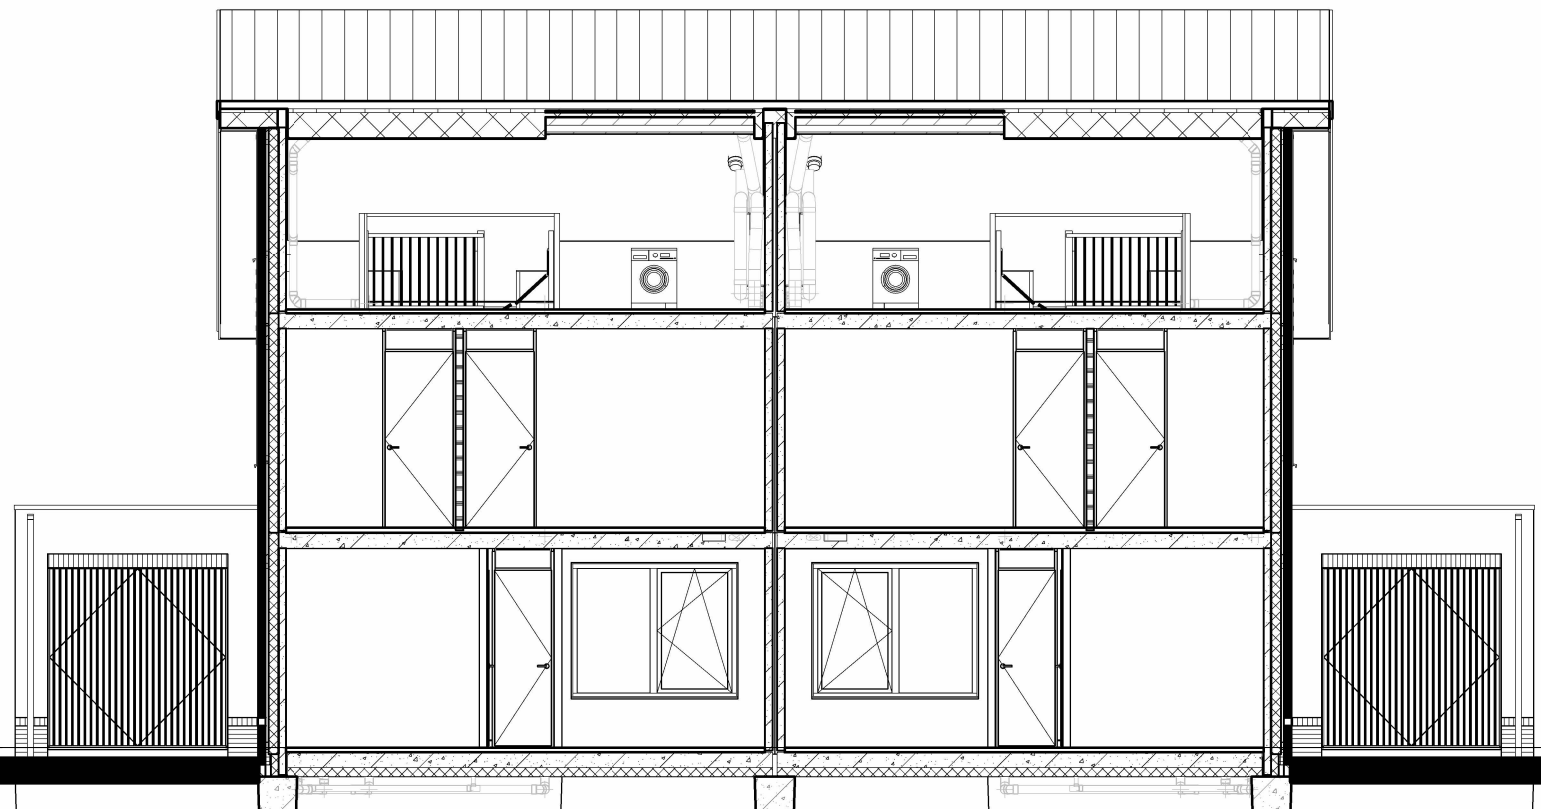

Doorsnede B3-B3

### Renvooi

- Metselwerk
- Isolatie
- Betonnen wand
- Kalkzandsteen wand
- Lichte scheidingswand
- Dragend knieschot incl. afneembaar paneel tpv kruis
- Vloerverwarmingsverdelers
- WTW box
- Omvormer t.b.v. PV-panelen
- Meterkast
- Kruipruik
- Opstelplaats wasmachine
- Elektrische radiator
- Enkele schakelaar
- Dubbele schakelaar
- Wisselschakelaar
- Standen schakelaar t.b.v. ventilatiesysteem
- Enkele wandcontactdoos met randaarde
- Dubbele wandcontactdoos geaard (boven elkaar)
- Dubbele wandcontactdoos geaard (naast elkaar)
- Piafondlichtpunt
- Wandlichtpunt
- RM Rookmelder
- WTW WTW retourventiel
- WTW WTW inblaasventiel
- TH Thermostaat
- LL Loze leiding
- Bel Beldrukker
- CO2 CO2 bedieningspaneel
- HWA Hemelwaterafvoer

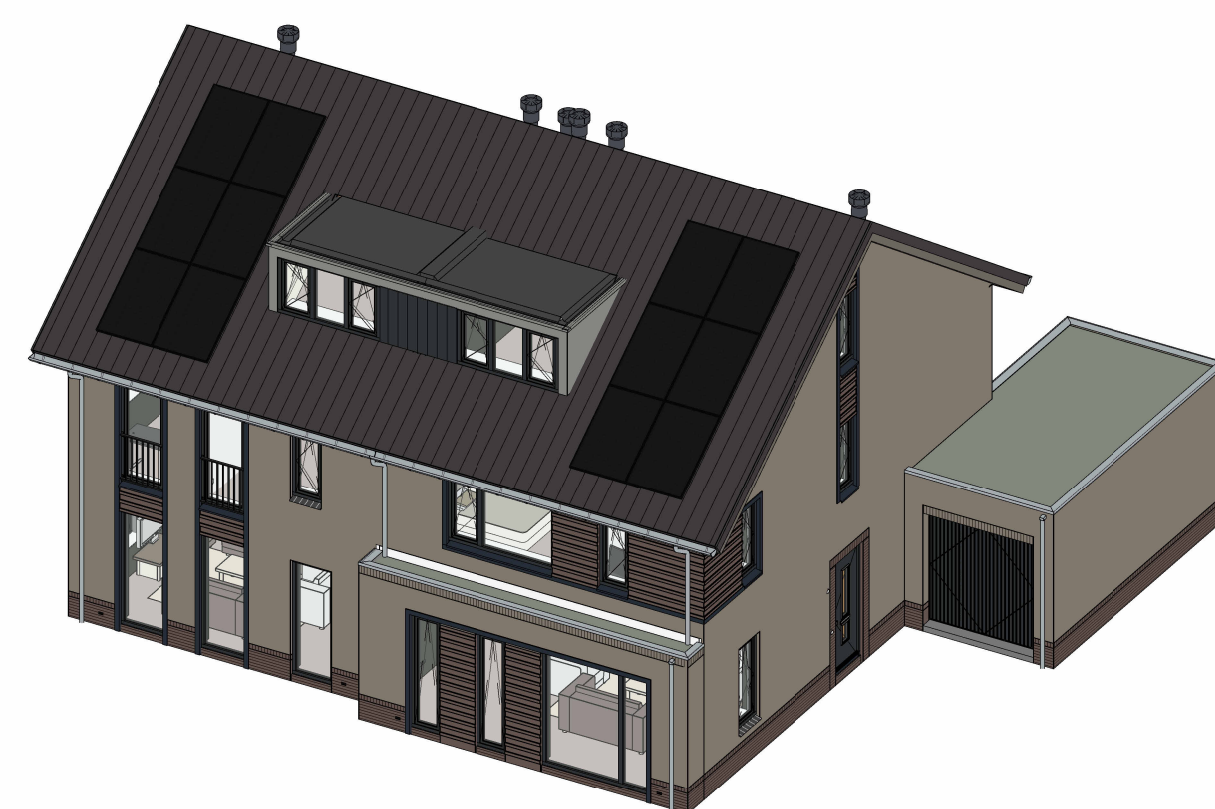

|   |   |
|---|---|
| opmerkingen/<br>gecontroleerd:   | Wp: Del: d.d. Omschrijving wijzigingen:                                                               |
| Bouwconcept:   | project:<br>12 twee-onder-een-kapwoningen<br>Woningmodel Ruimzicht<br>Plan "Groenpoort" te Veenendaal |
| IDENTIS DOOR ROOSDOM TIJHUIS   | opdrachtgever:<br>Bouwbedrijf Roosdom Tijhuis B.V.                                                    |
| RoosdomTijhuis   | onderdeel:<br>Verkooptekening kavel 13-14                                                             |
| Bouwbedrijf Roosdom Tijhuis bv<br>Julesstraat 8<br>Postbus 237 7460 AE RUSSEN<br>TELEFOON 0548 51 80 24<br>E-MAIL info@roosdomtijhuis.nl<br>WEBSITE www.roosdomtijhuis.nl | ontwerp:<br>MSC. B. Nijland                                                                           |
|   | schaal:<br>1:100                                                                                      |
|   | geleend:<br>04-12-2025                                                                                |
|   | tek. nr.:<br>V-01c                                                                                    |
|   | werk nr.:<br>6843                                                                                     |
|   | datum:<br>2-12-2025 17:48:05                                                                          |