



Voorgevel




Linker zijgevel




Achtergevel




Rechter zijgevel

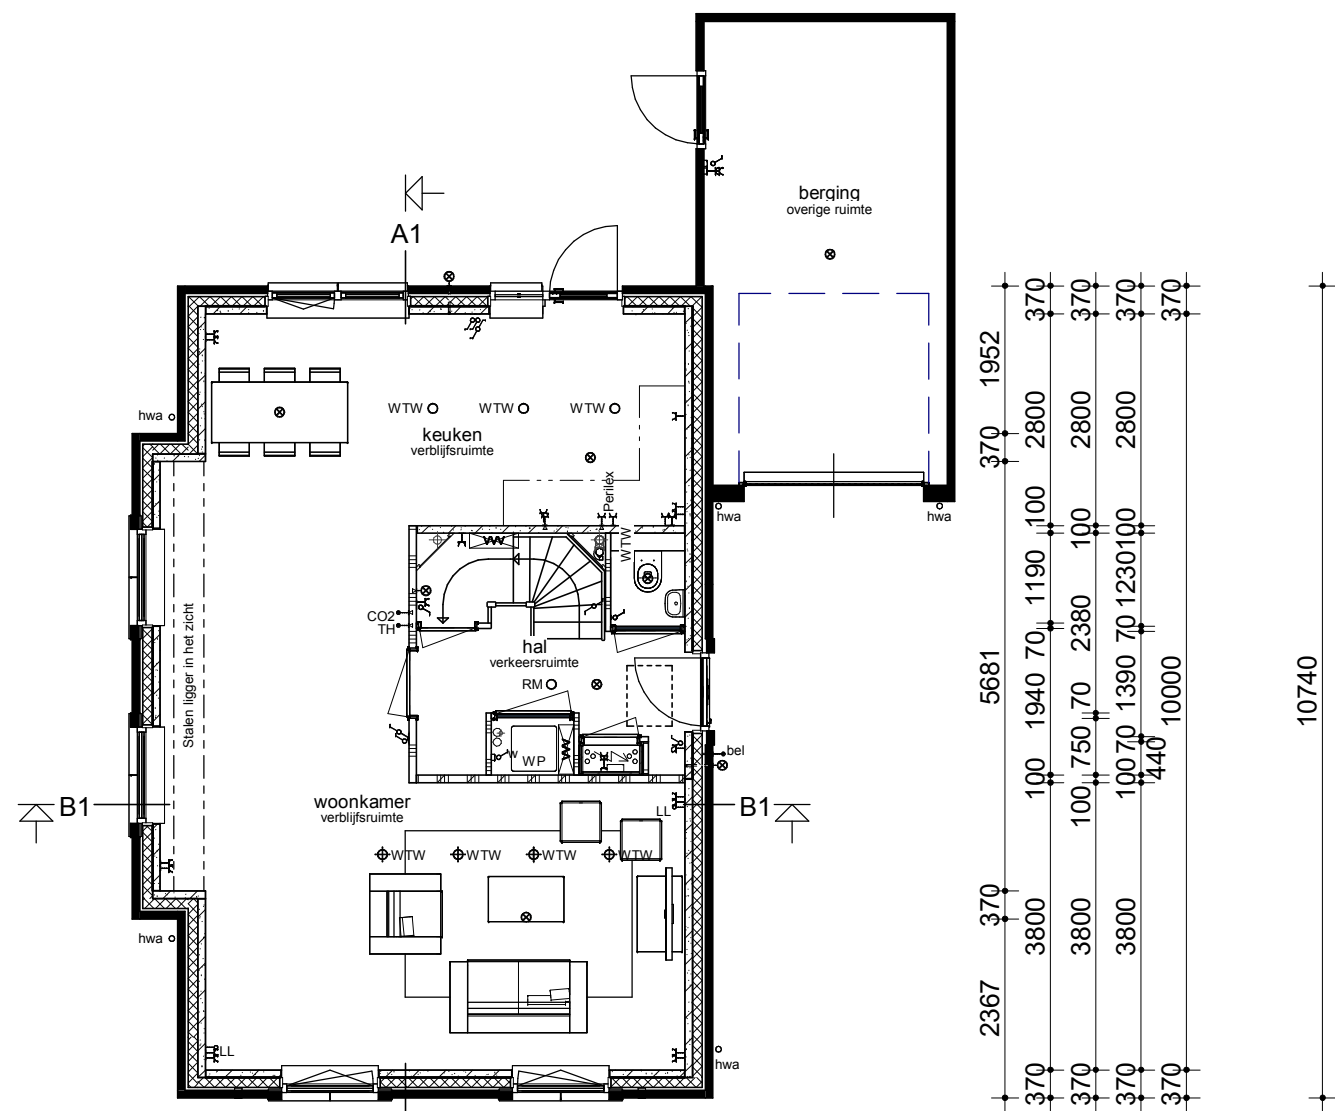

Begane grond

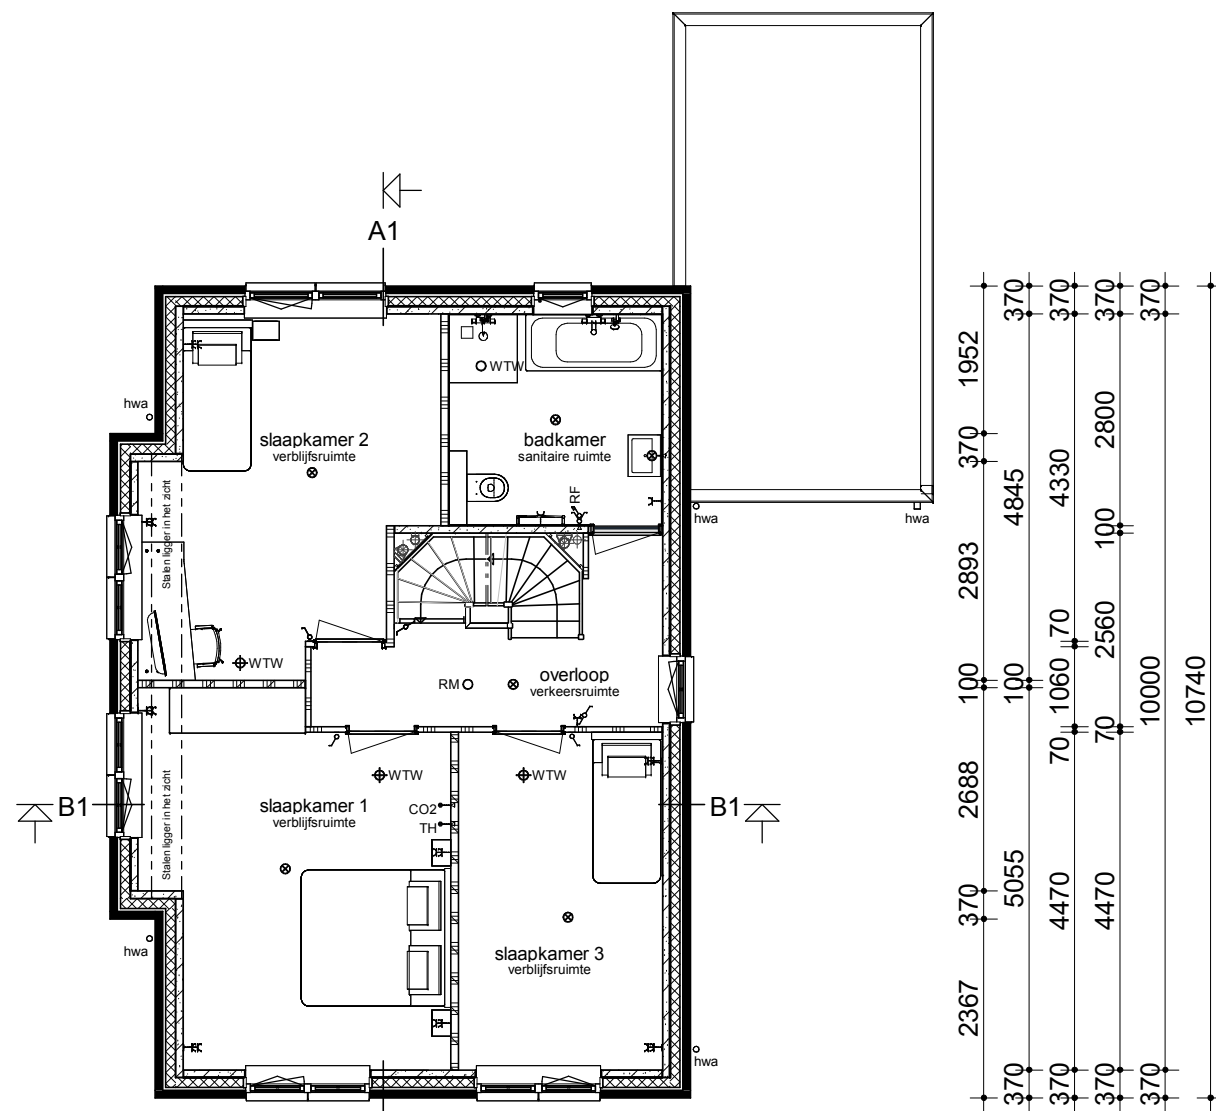


Verdieping

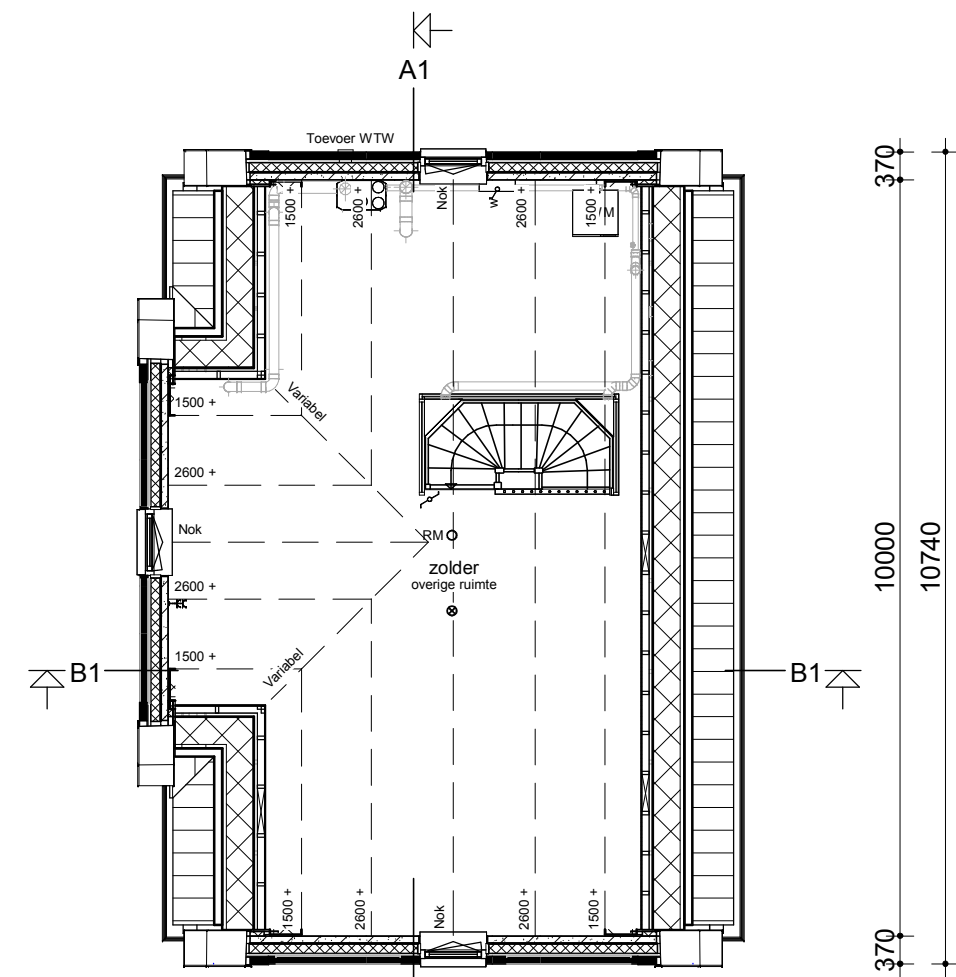

Zolder



Doorsnede A1-A1

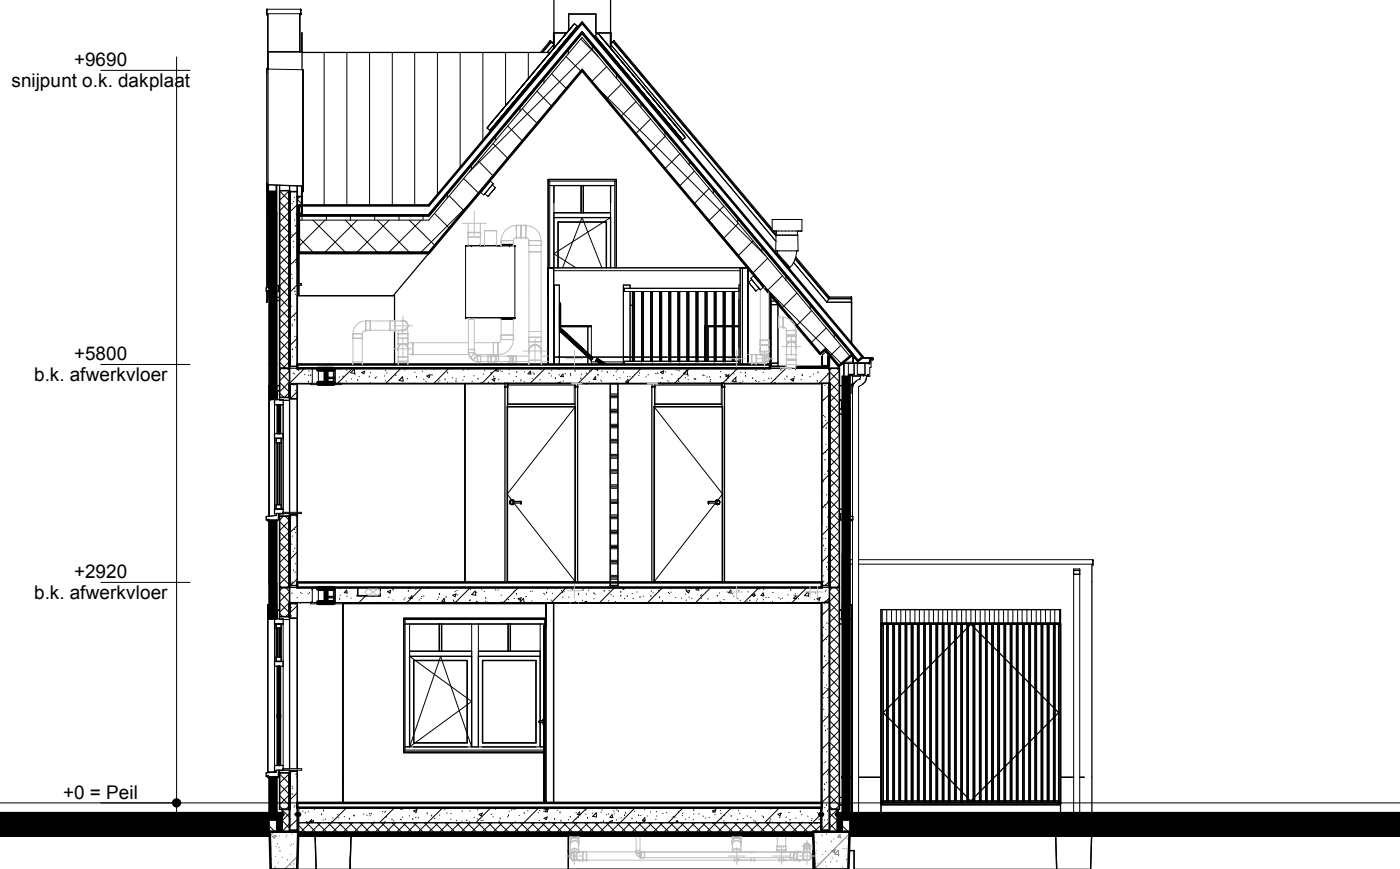

Doorsnede B1-B1

Renvooi

- Metselwerk
- Isolatie
- Betonnen wand
- Kalkzandsteen wand
- Lichte scheidingwand
- Dragend knieschot incl. afneembaar paneel tpv kruis
- Vloerverwarmingsverdelers
- WTW box
- WP Warmtepomp
- Omvormer t.b.v. PV-panelen
- Meterkast
- Kruipruimte
- WM Opstelplaats wasmachine
- Radiator

- Enkele schakelaar
- Dubbele schakelaar
- Wisselschakelaar
- Standen schakelaar t.b.v. ventilatiesysteem
- Enkele wandcontactdoos met randaarde
- Dubbele wandcontactdoos geaard (boven elkaar)
- Dubbele wandcontactdoos geaard (naast elkaar)
- Plafondlichtpunt
- Wandlichtpunt
- RM Rookmelder
- WTW retourventiel
- WTW inblaasventiel
- WTW retourventiel wand
- TH Thermostaat
- LL Loze leiding
- Bel Beldrukker
- CO2 CO2 bedieningspaneel
- HWA Hemelwaterafvoer



opmerkingen/ gecontroleerd:	Wp: Del. d.d. Omkering uitgegeven:
Bouwconcept:	project: 2 Vrijstaande woningen
IDENTIS DOOR ROOSDOM TIJHUIS	Woningmodel "Amice"
	In het plan "De Maten" te Borne fase 4
	opdrachtgever: Bouwbedrijf Roosdom Tijhuis B.V.
	onderdeel: Verkooptekening kavel 12
ontwerp: Ir. RHJ Velthuis	schaal: 1:100
gemaakt:	tek. nr.: V-01a
datum: 01-02-2026	werk nr.: 7634
proefstuk: 15-1-2026 10:38:29	

Bouwbedrijf Roosdom Tjhuis bv
Juliusstraat 6
Postbus 237 7460 AE RUSSEN
TELEFOON 0548 51 80 24
E-MAIL info@roosdomtijhuis.nl
WEBSITE www.roosdomtijhuis.nl

tekening: E:\Werk\7634-2-vrijstaande woningen Borne fase 4\7634ROOSDOM_TIJHUIS\7634_12_12_2024.dwg

Autodesk Revit 2022