



Voorgevel

Kavel 13



Linker zijgevel

Kavel 13




Achtergevel

Kavel 13




Rechter zijgevel


Kavel 13

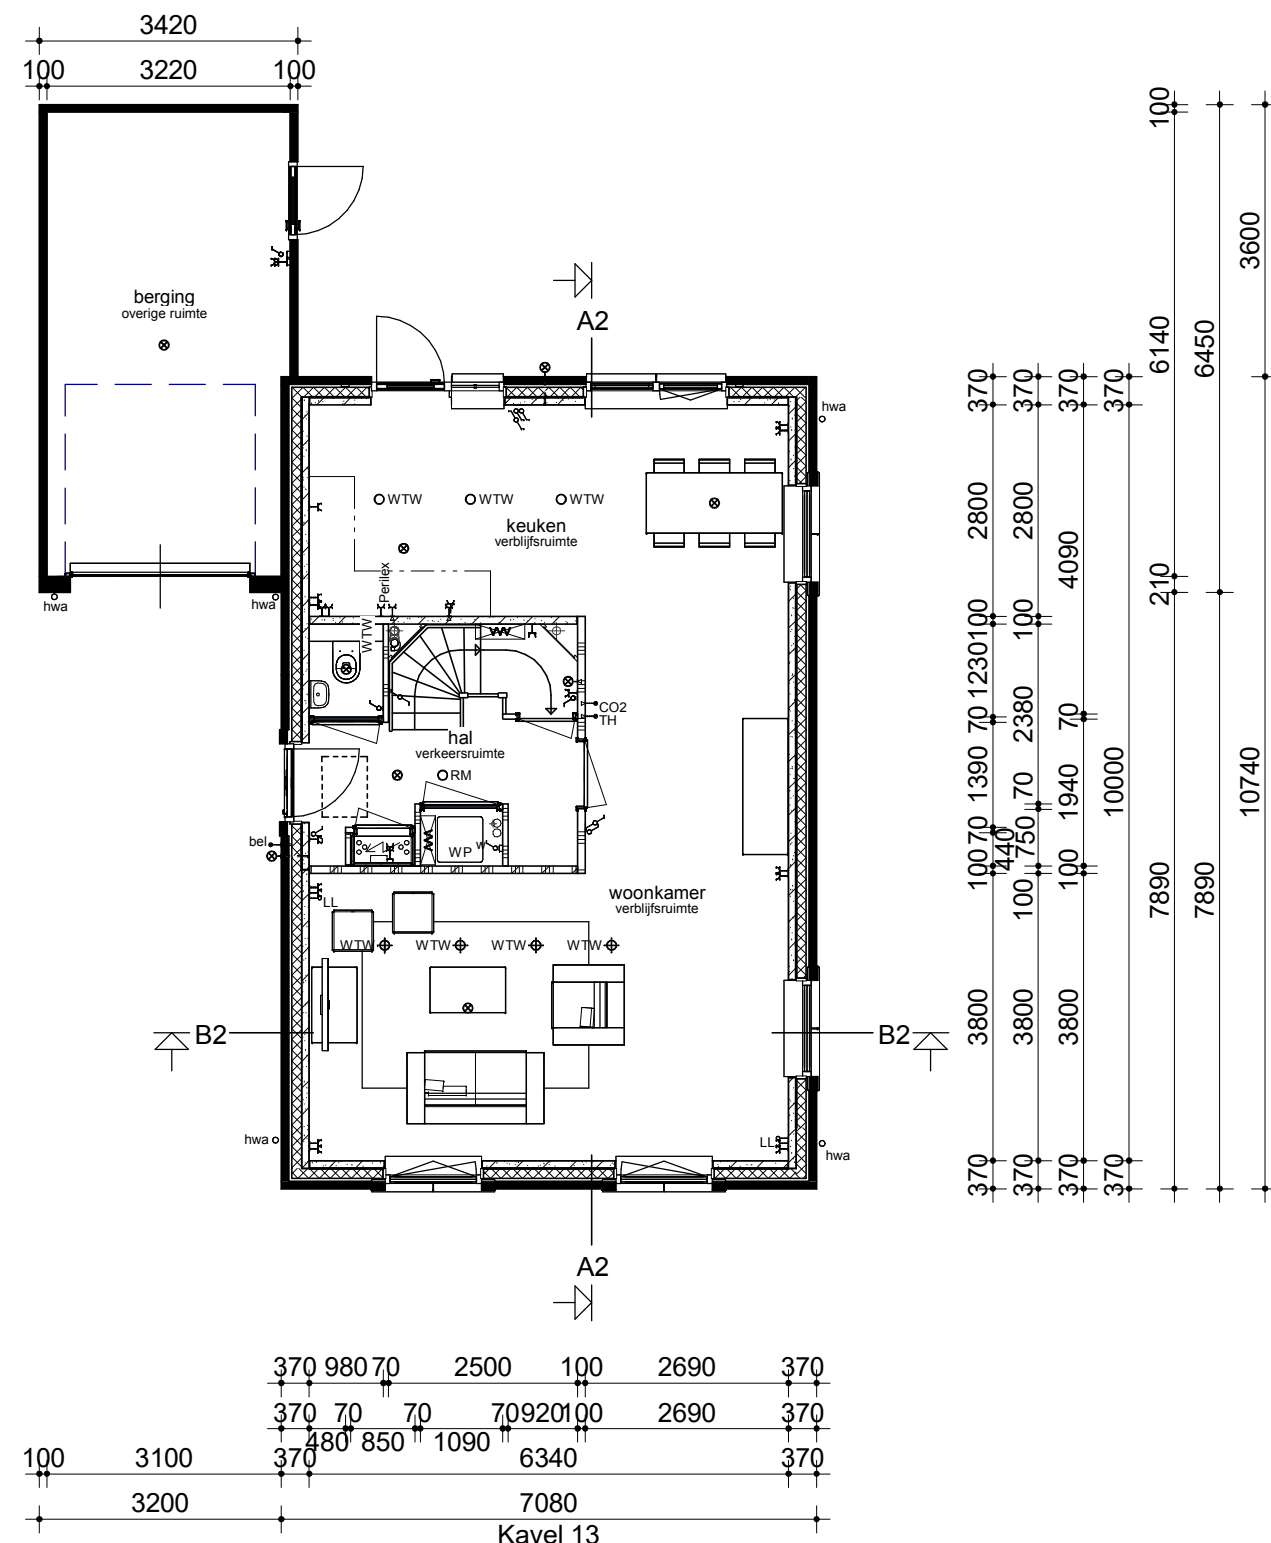



Begane grond

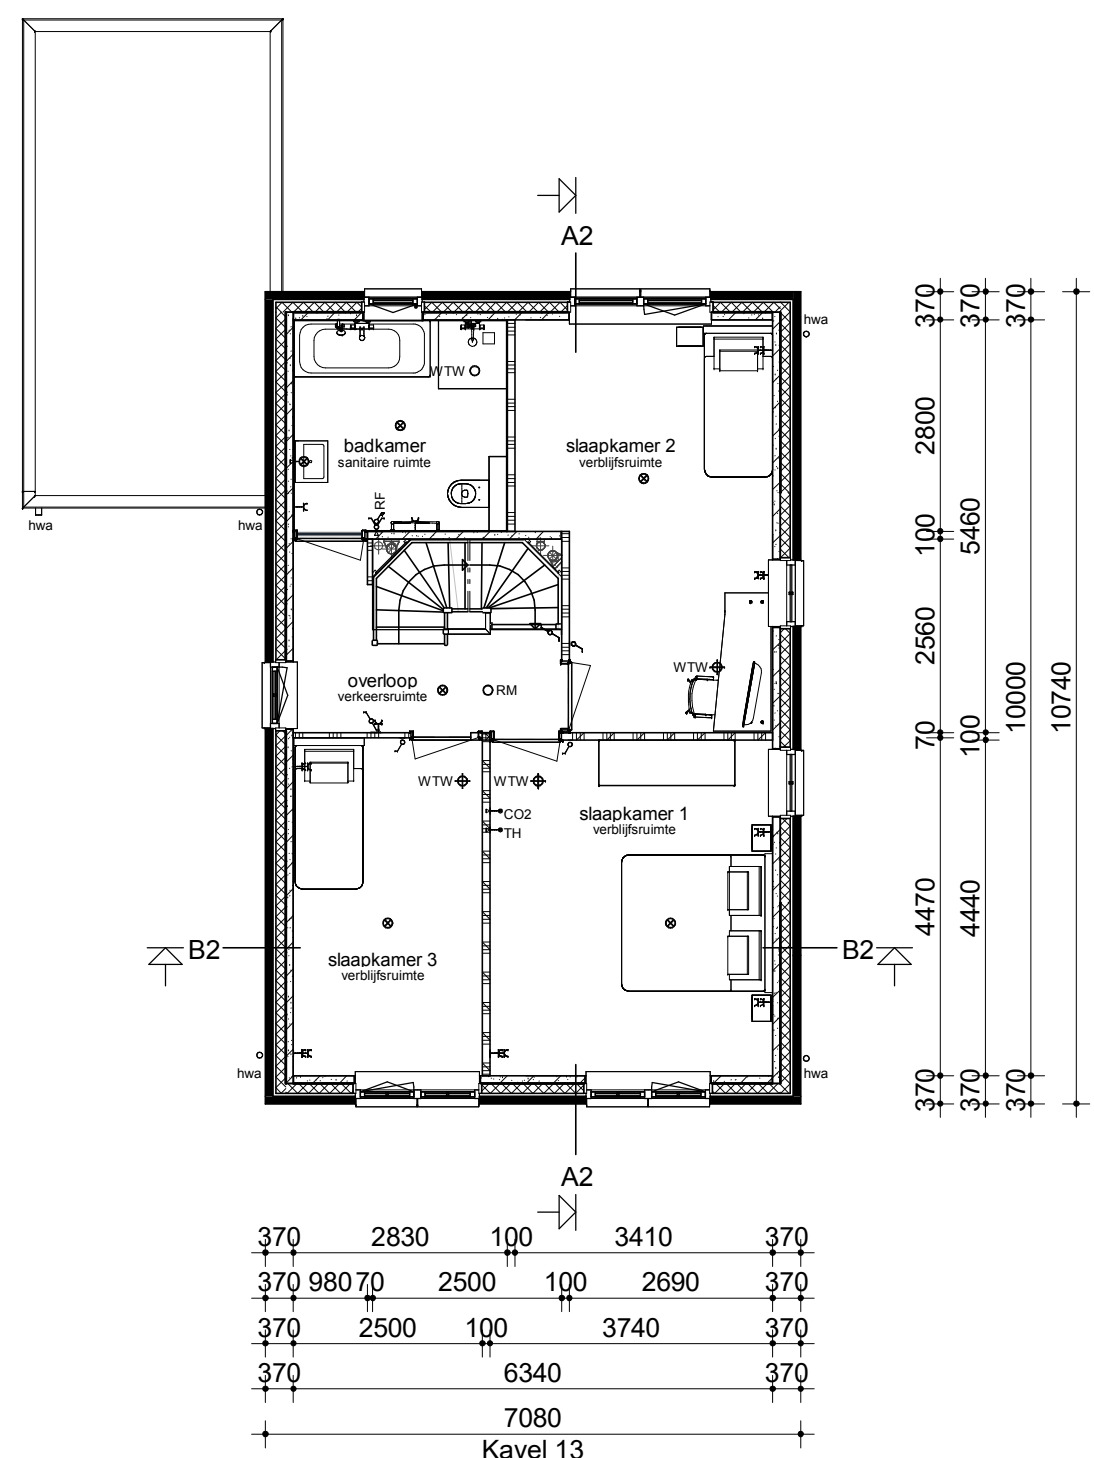

Verdieping

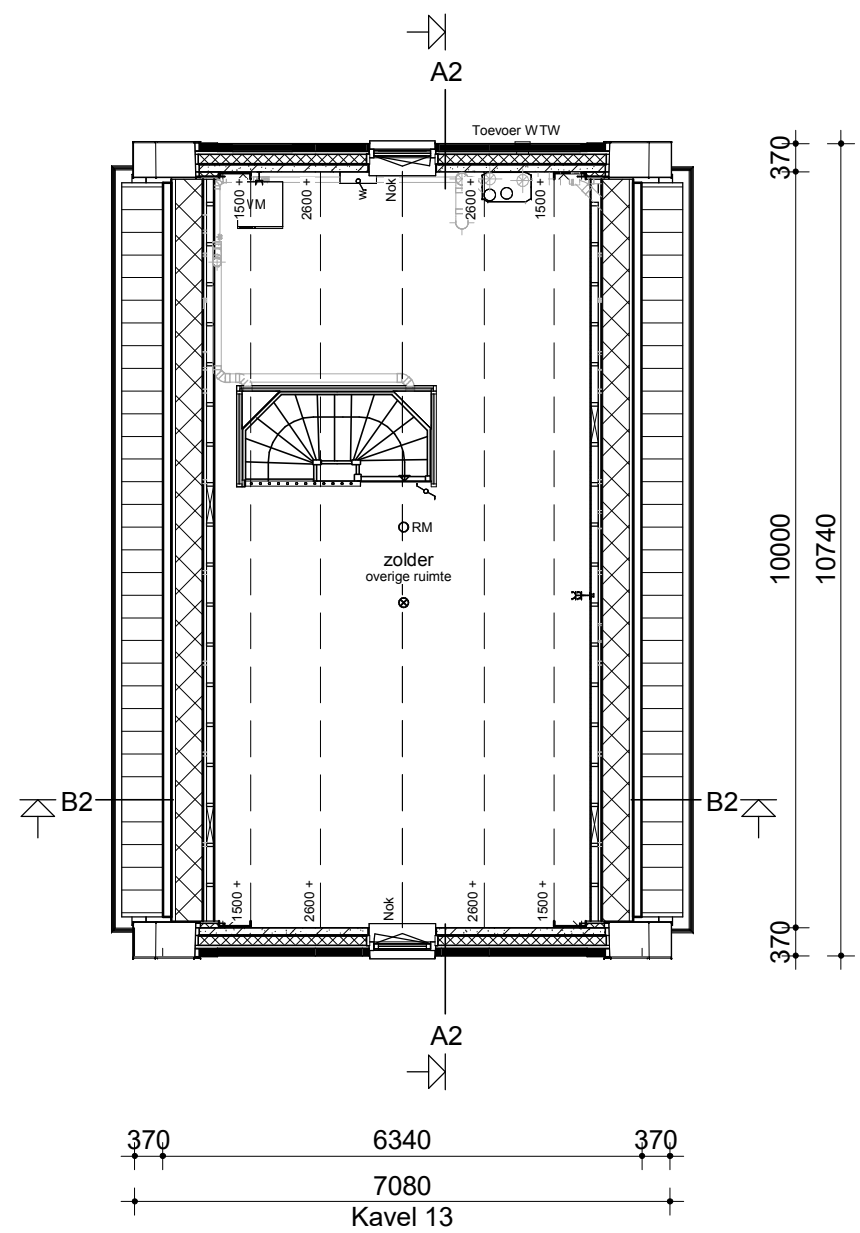

Zolder

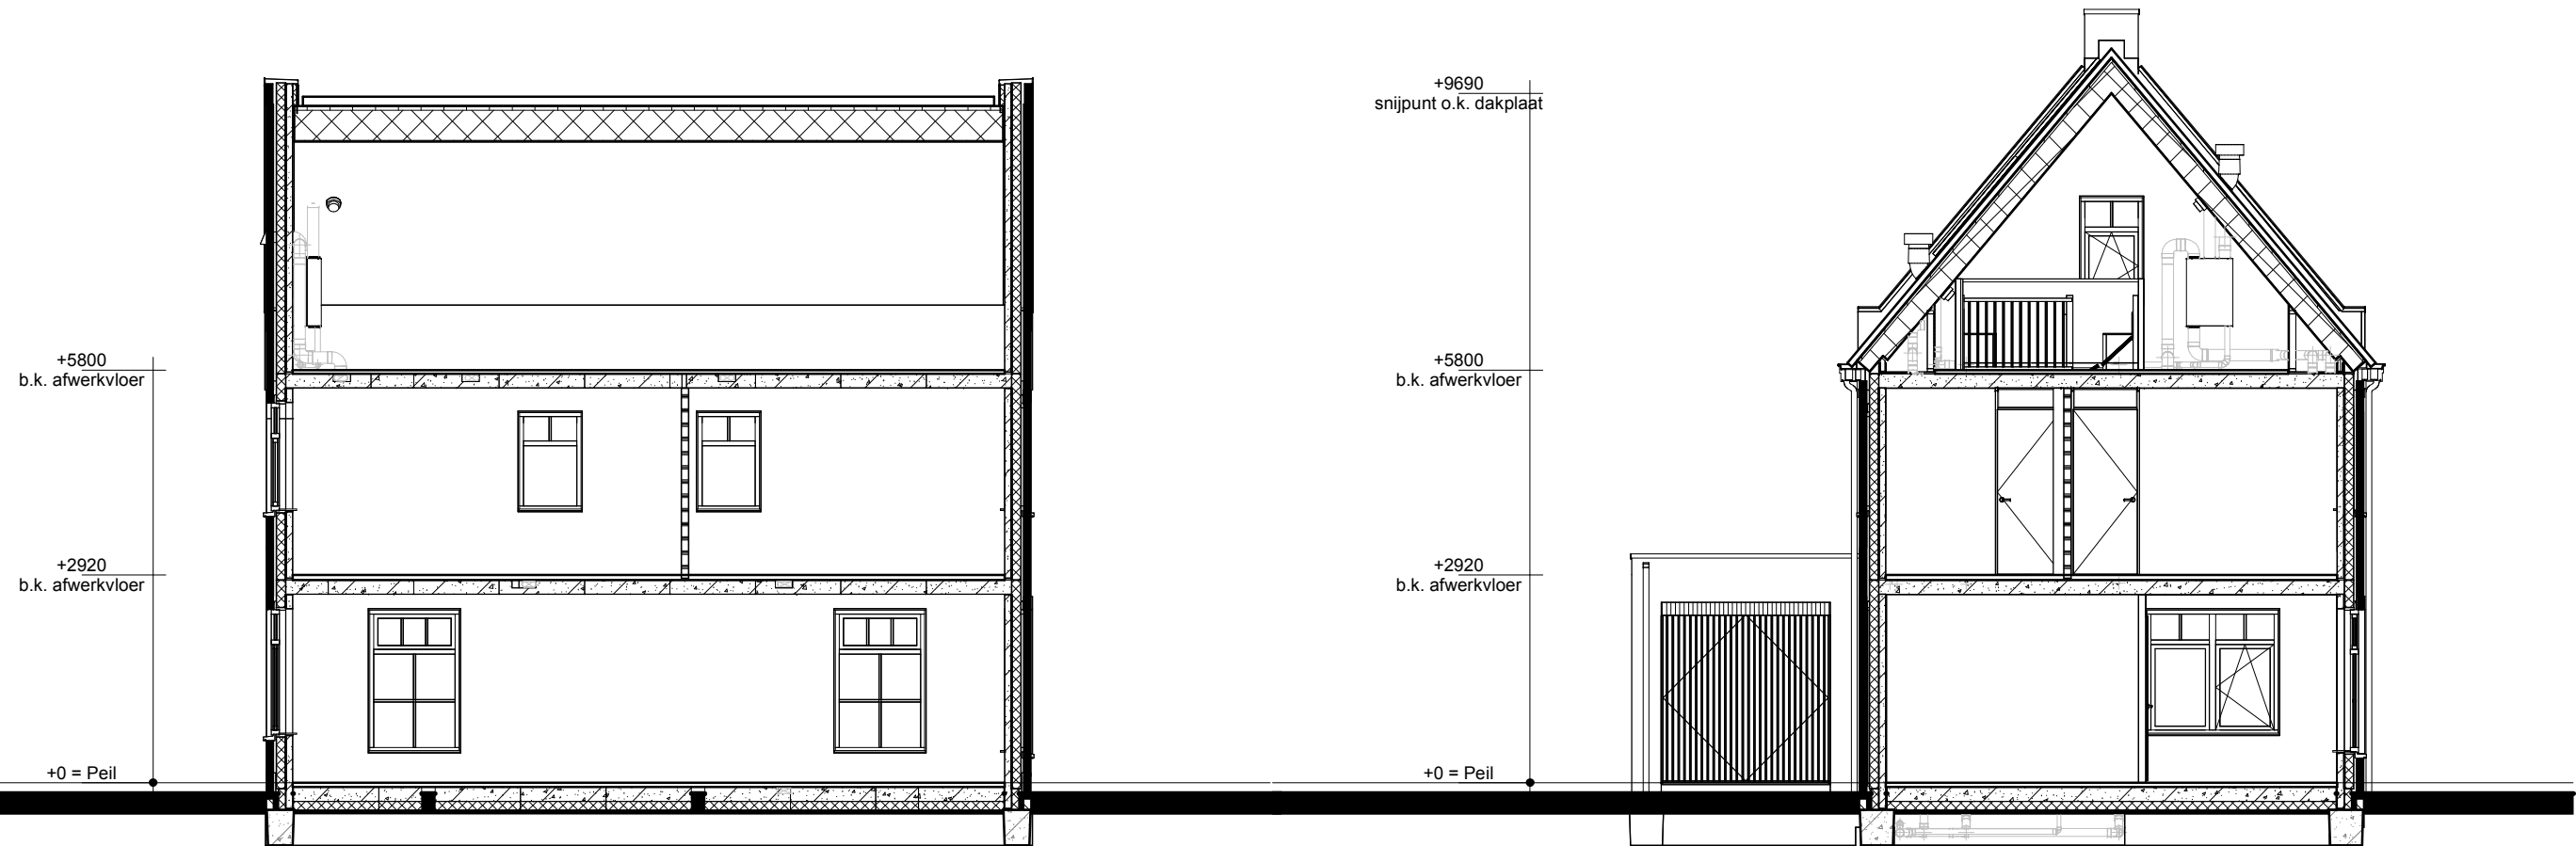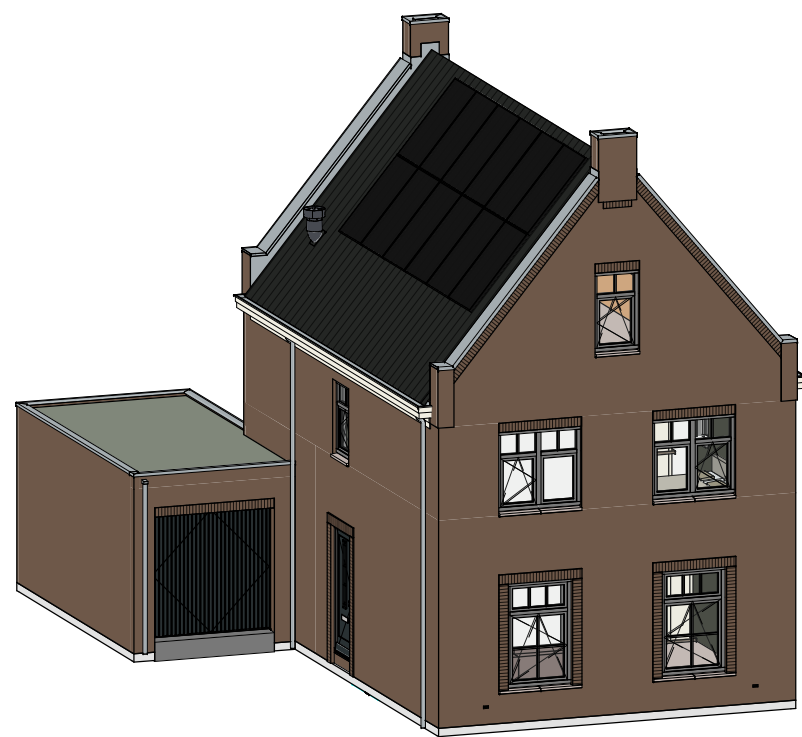

Doorsnede A2-A2

Doorsnede B2-B2

Renvooi

- Metselwerk
- Isolatie
- Betonnen wand
- Kalkzandsteen wand
- Lichte scheidingswand
- Dragend knieschot incl. afneembaar paneel tpv kruis
- Vloerverwarmingsverdeler
- WTW box
- WP
- Warmtepomp
- Omvormer t.b.v. PV-panelen
- Meterkast
- Kruipruik
- WM
- Opstelplaats wasmachine
- Radiator
- Enkele schakelaar
- Dubbele schakelaar
- Wisselschakelaar
- Standen schakelaar t.b.v. ventilatiesysteem
- Enkele wandcontactdoos met randaarde
- Dubbele wandcontactdoos geaard (boven elkaar)
- Dubbele wandcontactdoos geaard (naast elkaar)
- Piafondlichtpunt
- Wandlichtpunt
- RM
- Rockmelder
- WTW retourventiel
- WTW inblaasventiel
- WTW retourventiel wand
- TH
- Thermostaat
- LL
- Loze leiding
- Bel
- Beldrukker
- CO2
- CO2 bedieningspaneel
- HWA
- Hemelwaterafvoer

opmerkingen/ gecontroleerd:	Wtp: Del: d.d.: Omschrijving wijzigingen:		
Bouwconcept:	project: 2 Vrijstaande woningen Woningmodel "Amice" In het plan "De Maten" te Borne fase 4		
opdrachtgever:		Bouwbedrijf Roosdom Tijhuis B.V.	
onderdeel:		Verkooptekening kavel 13	
ontwerp:	Ir. RHJ Velthuis	schaal:	1:100
getekend:	E.E.J. Dubbink	tek. nr.:	V-01b
datum:	01-02-2026	werk nr.:	7634
proefstuk:	15-1-2026 10:38:55		



Bouwbedrijf Roosdom Tijhuis bv
Julesstraat 6
Postbus 237 7460 AE RUSSEN
TELEFOON 0548 51 80 24
E-MAIL info@roosdomtijhuis.nl
WEBSITE www.roosdomtijhuis.nl