




Voorgevel


Linker zijgevel

Achtergevel


Rechter zijgevel

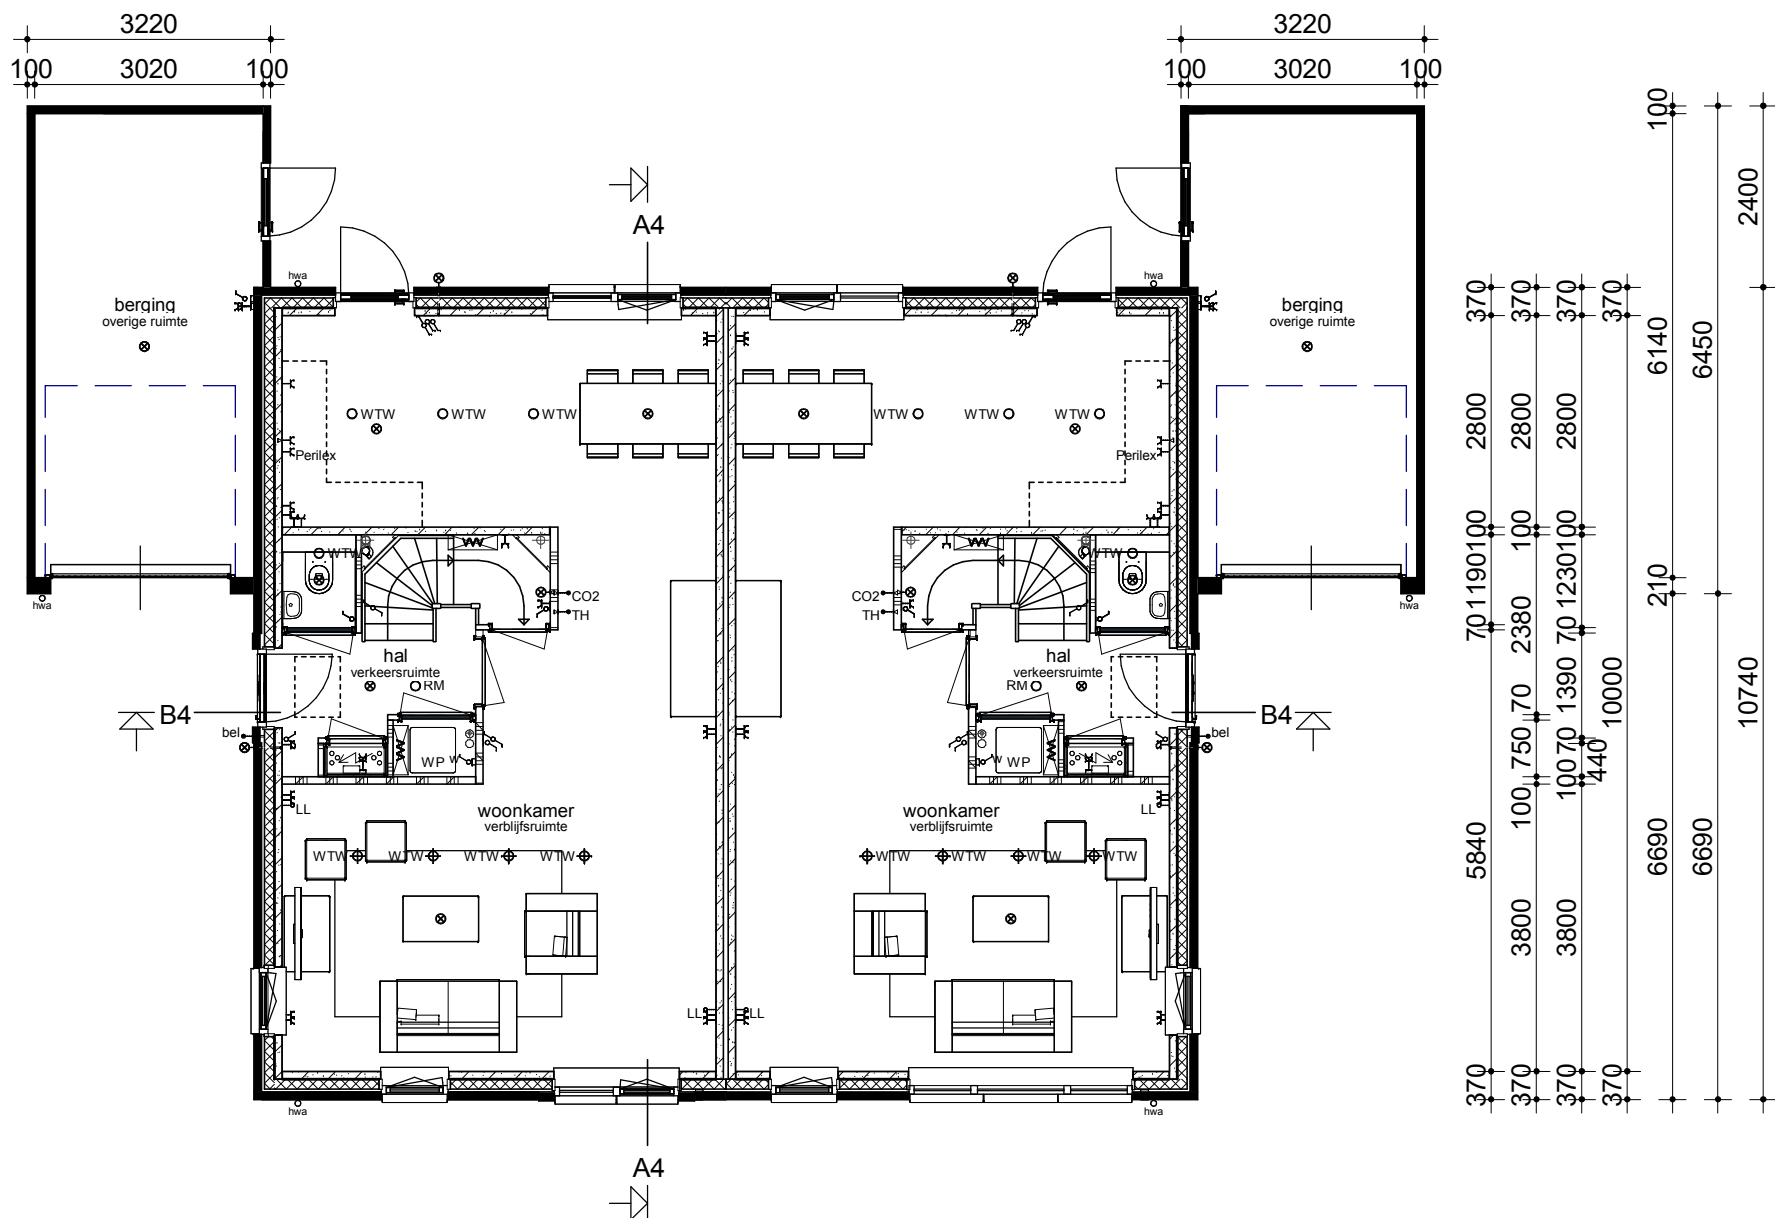


Begane grond

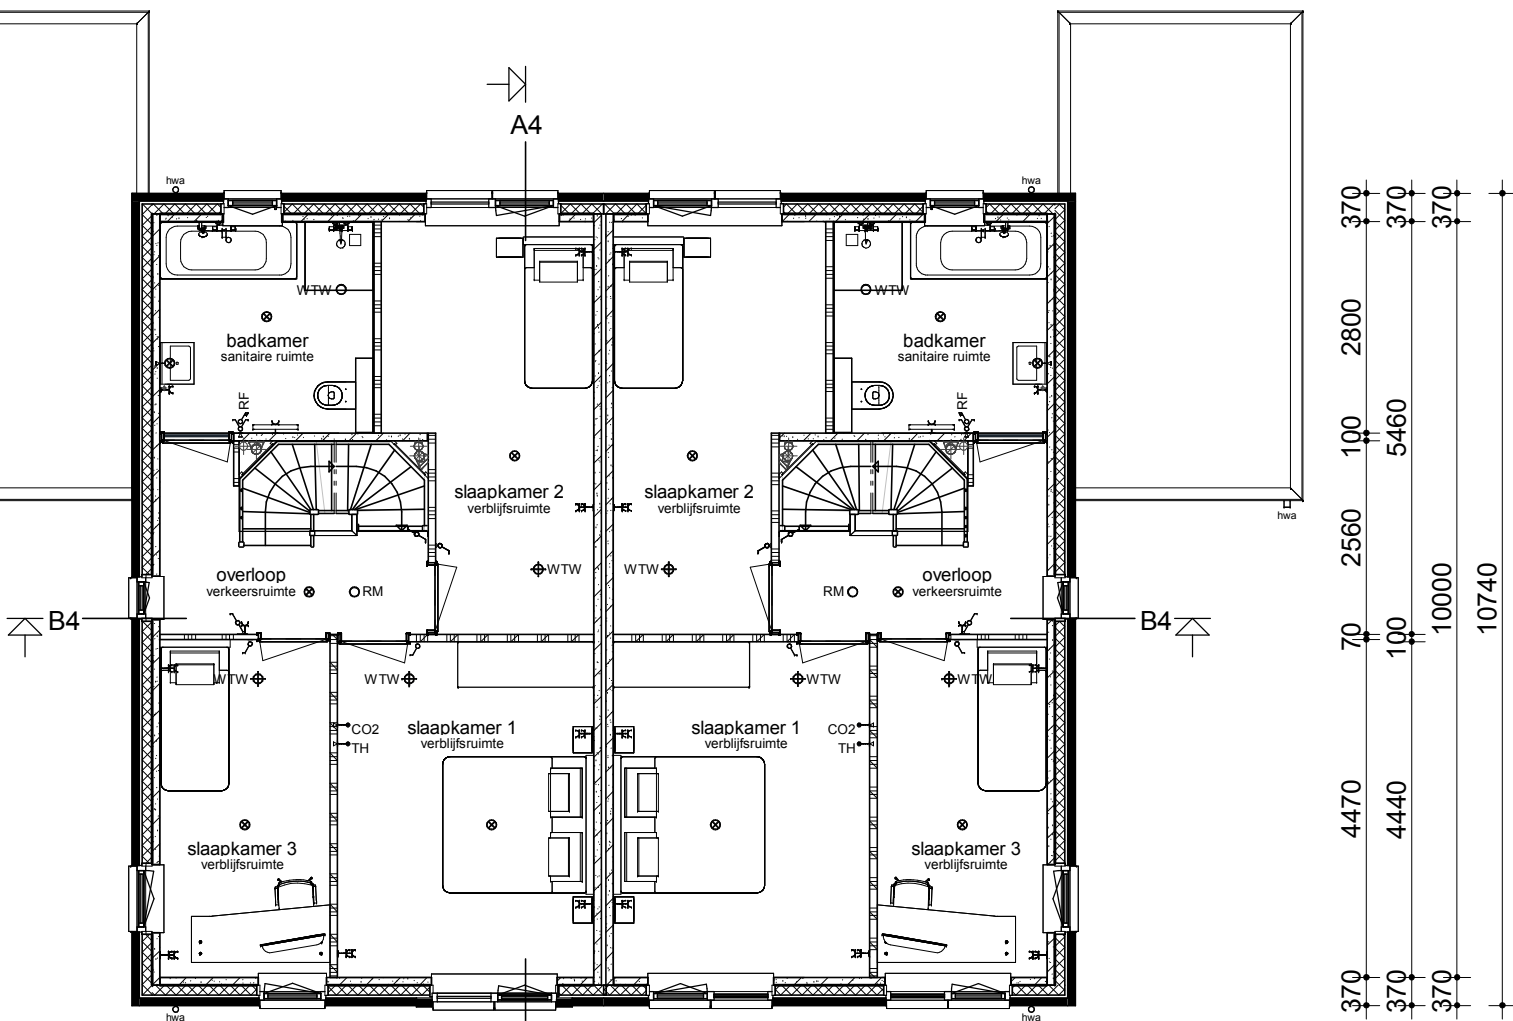

Verdieping

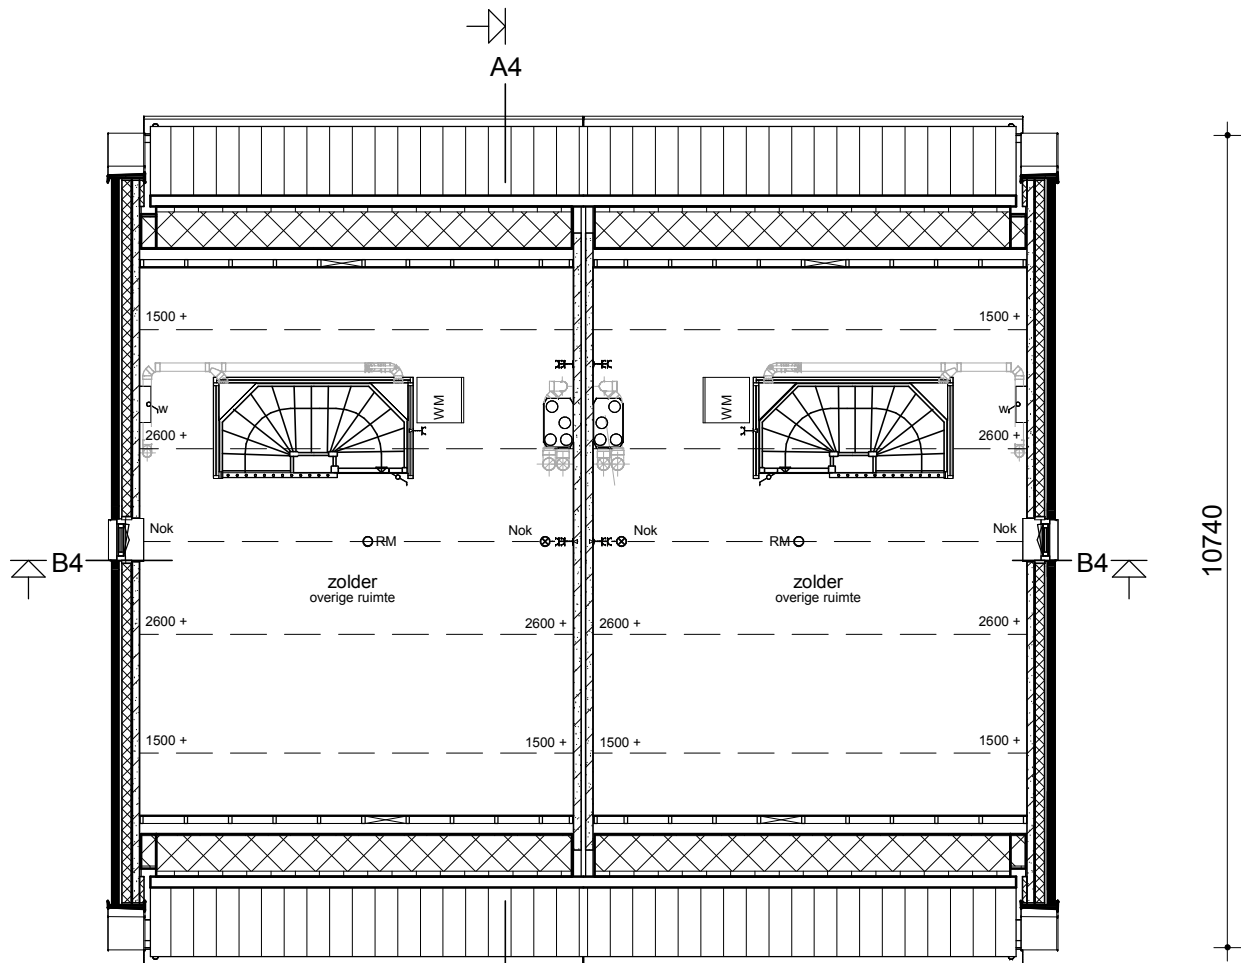

Zolder

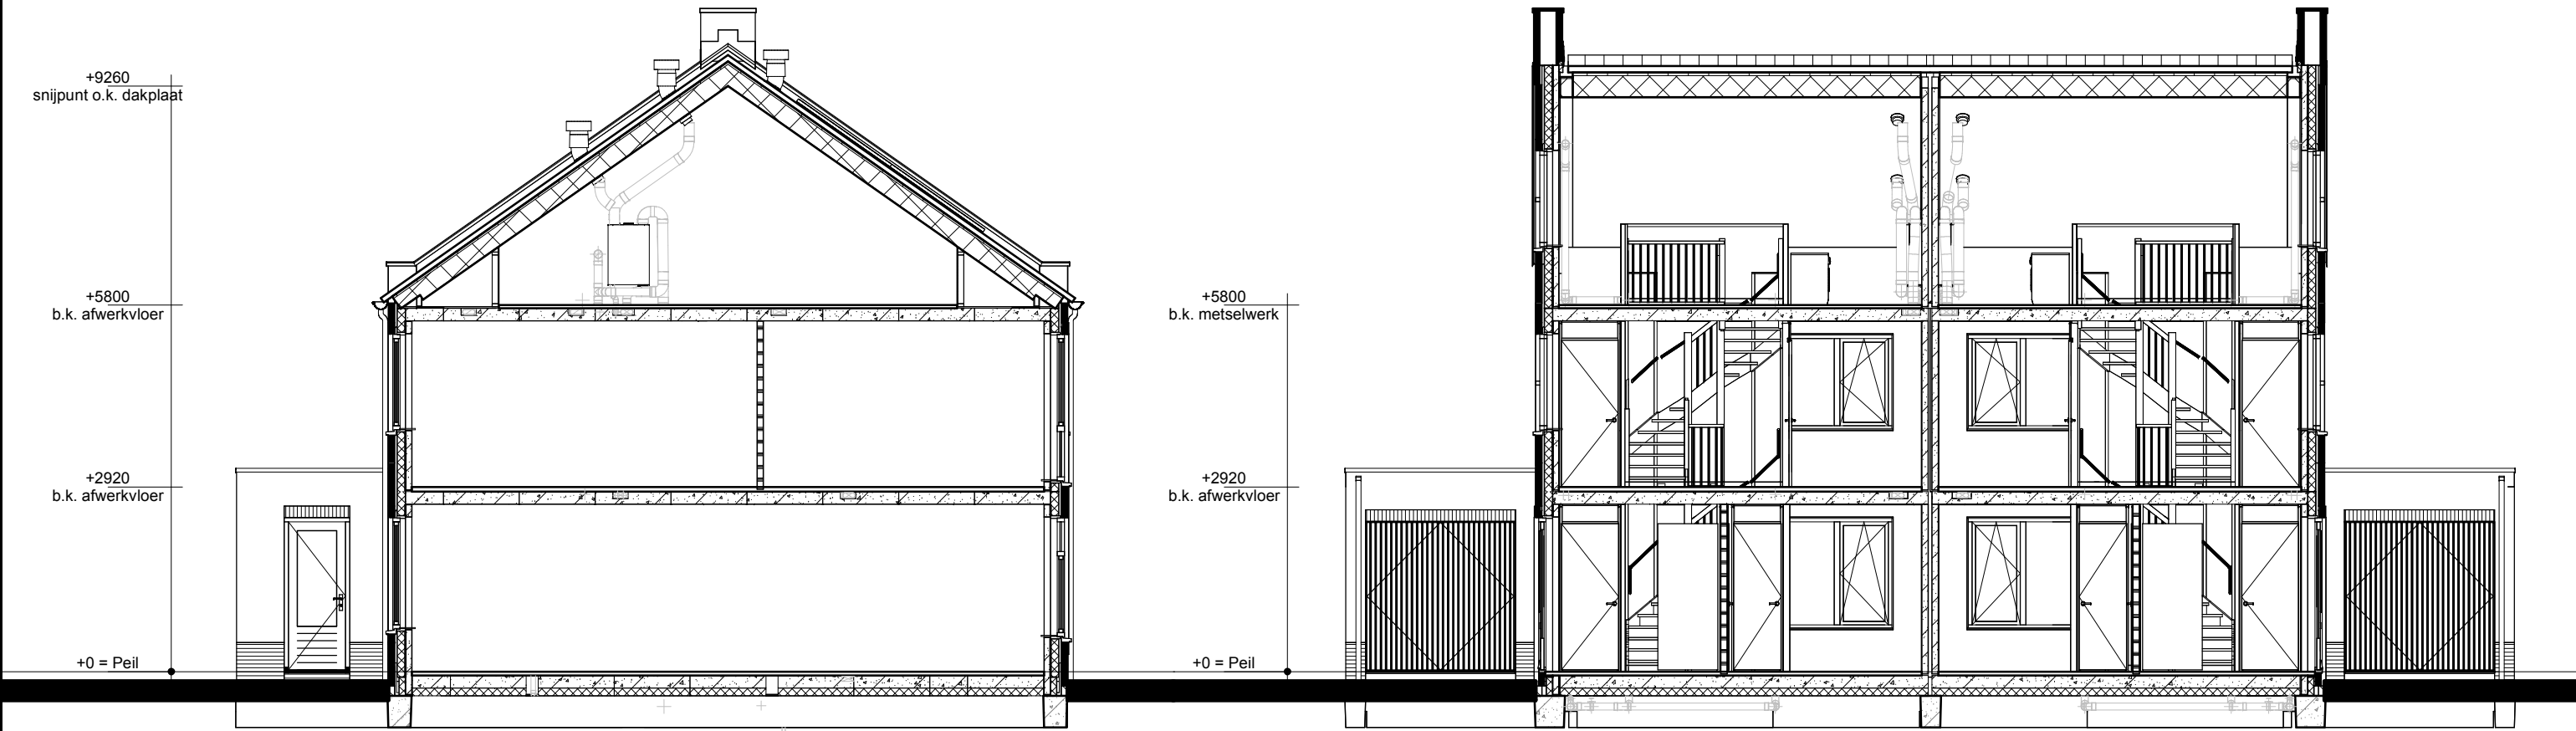


Doorsnede A4-A4

Doorsnede B4-B4

Renvooi

- Metselwerk
- Isolatie
- Betonnen wand
- Kalkzandsteen wand
- Lichte scheidingwand
- Dragend knieschot incl. afneembaar paneel tpv kruis
- Vloerverwarmingsverdelers
- WTW box
- Warmtepomp
- Omvormer t.b.v. PV-panelen
- Meterkast
- Kruipruimte
- Opstelplaats wasmachine
- Radiator

- Enkele schakelaar
- Dubbele schakelaar
- Wisselschakelaar
- Standen schakelaar t.b.v. ventilatiesysteem
- Enkele wandcontactdoos met randaarde
- Dubbele wandcontactdoos geaard (boven elkaar)
- Dubbele wandcontactdoos geaard (naast elkaar)
- Plafondlichtpunt
- Wandlichtpunt
- Rookmelder
- WTW retourventiel
- WTW inblaasventiel
- WTW retourventiel wand
- Thermostaat
- Loze leiding
- Beldrukker
- CO2 bedieningspaneel
- Hemelwaterafvoer

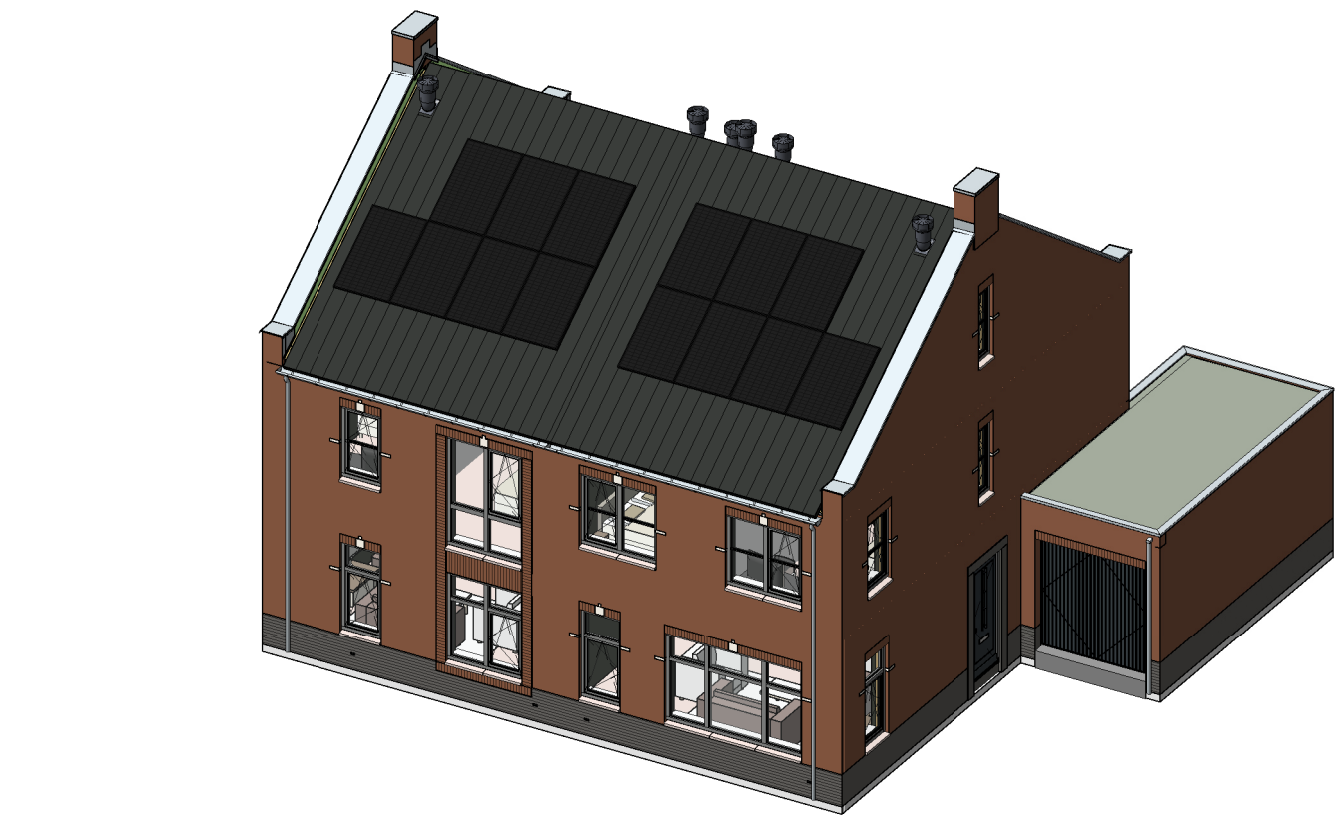

opmerkingen/ gecontroleerd:		Wij: Del. d.d. Omroeping uitgegeven:	
Bouwconcept:		project:	
IDENTIS DOOR ROOSDOM TIJHUIS		6 Twee-onder-een-kapwoningen Woningmodel "Broeder" In het plan "De Maten" te Borne fase 4	
opdrachtgever:		Bouwbedrijf Roosdom Tijhuis B.V.	
ontwerper:		Verkooptekening kavel 16-17	
Ir. RHJ Velthuis		schaal: 1:100	
getekend: E.E.J. Dubbink		tek. nr.: V-01c	
datum: 01-02-2026		werk nr.: 7631	
probleem: 15-1-2026 09:38:45			