




Voorgevel


Linker zijgevel

Achtergevel


Rechter zijgevel

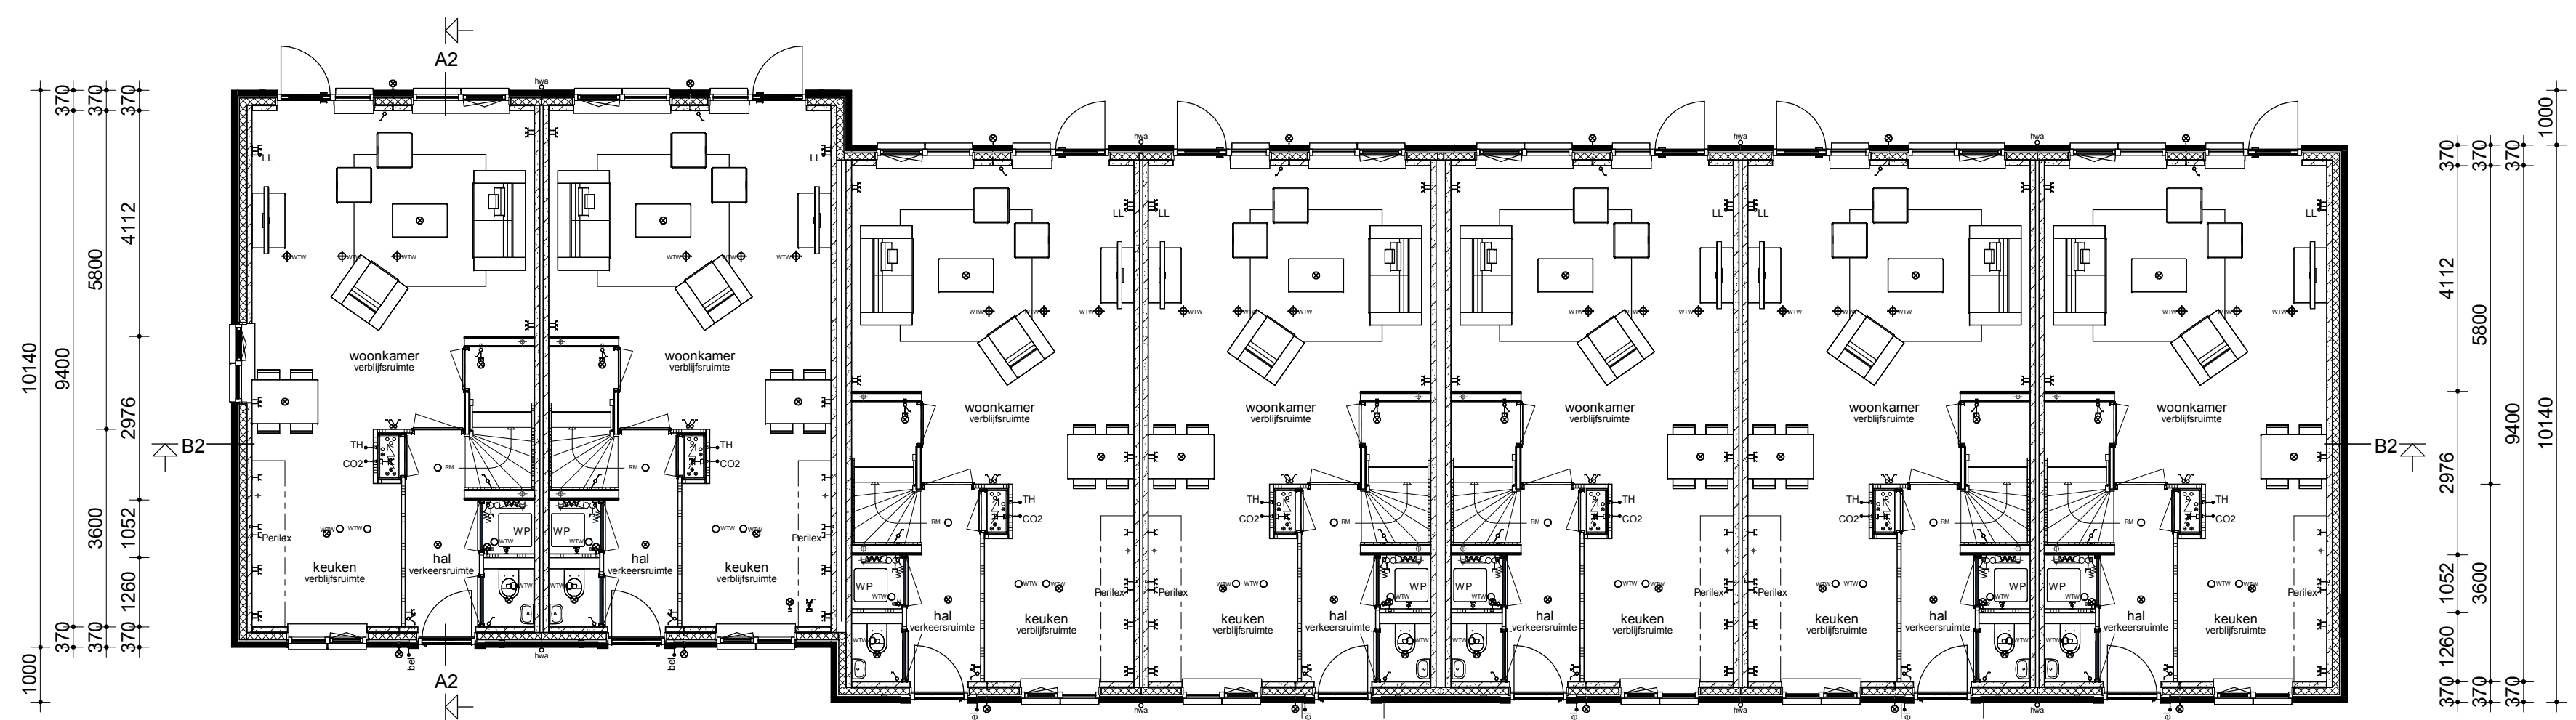


Begane grond

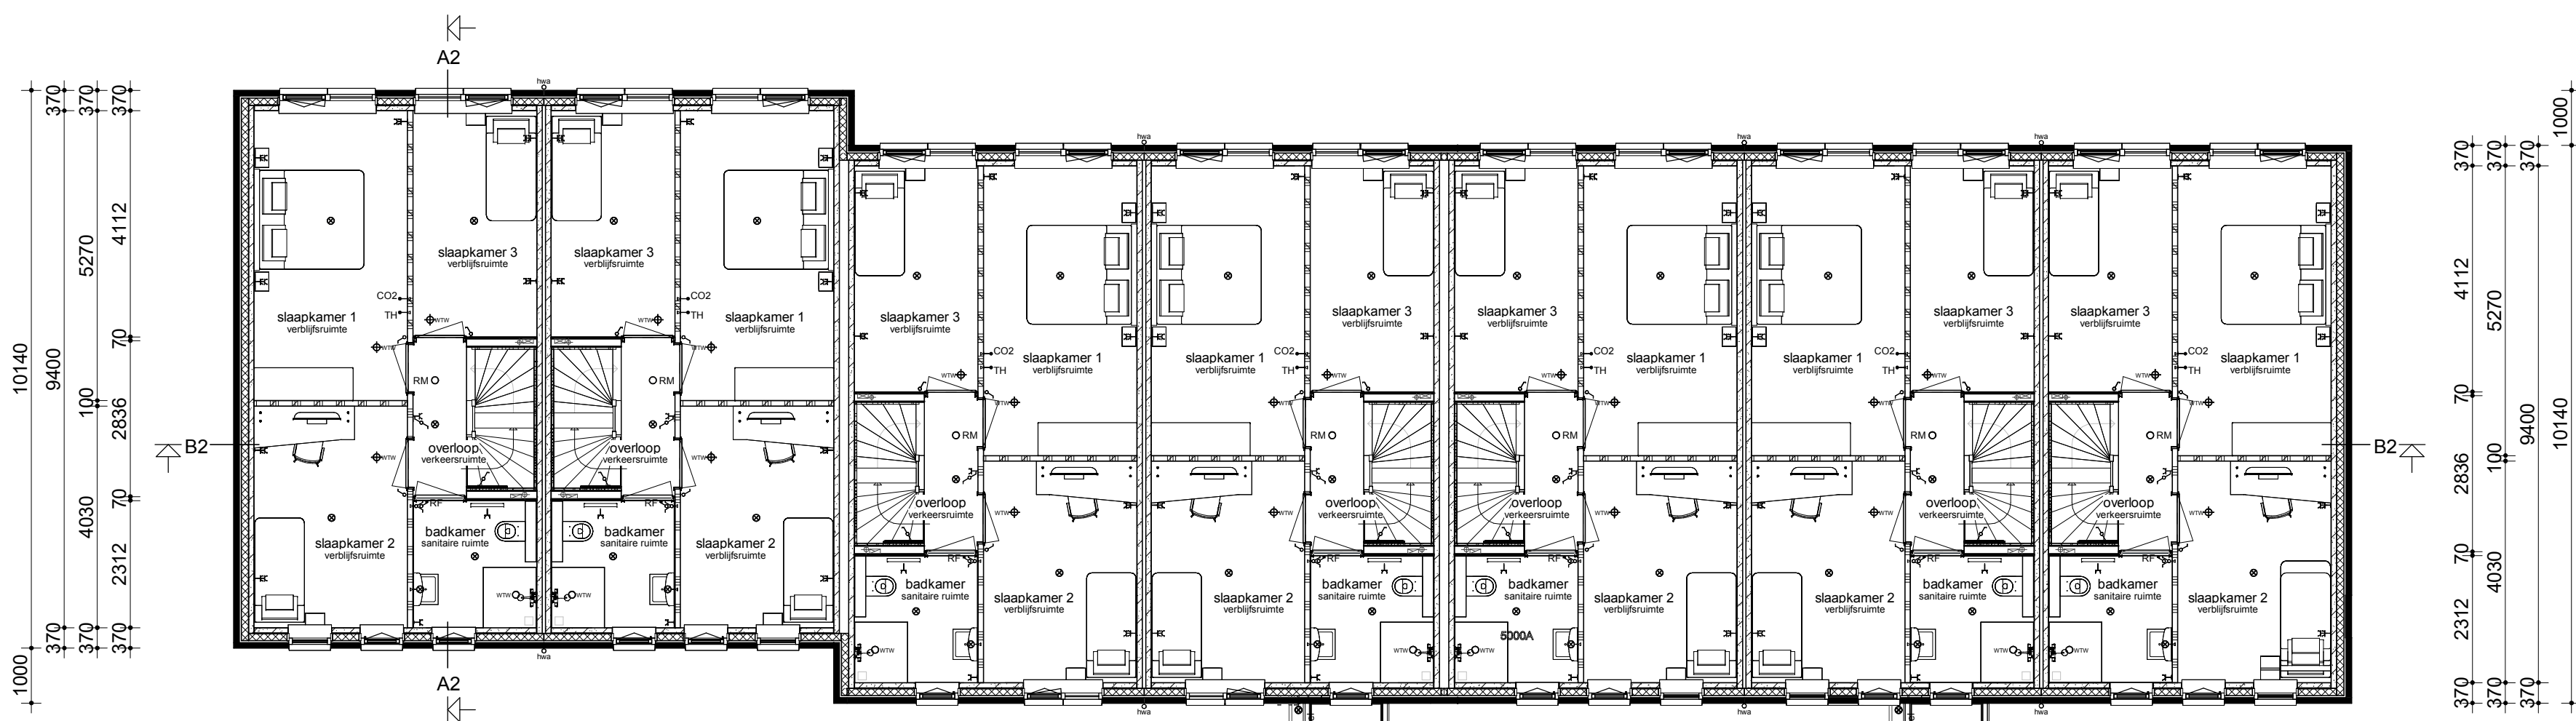


Verdieping

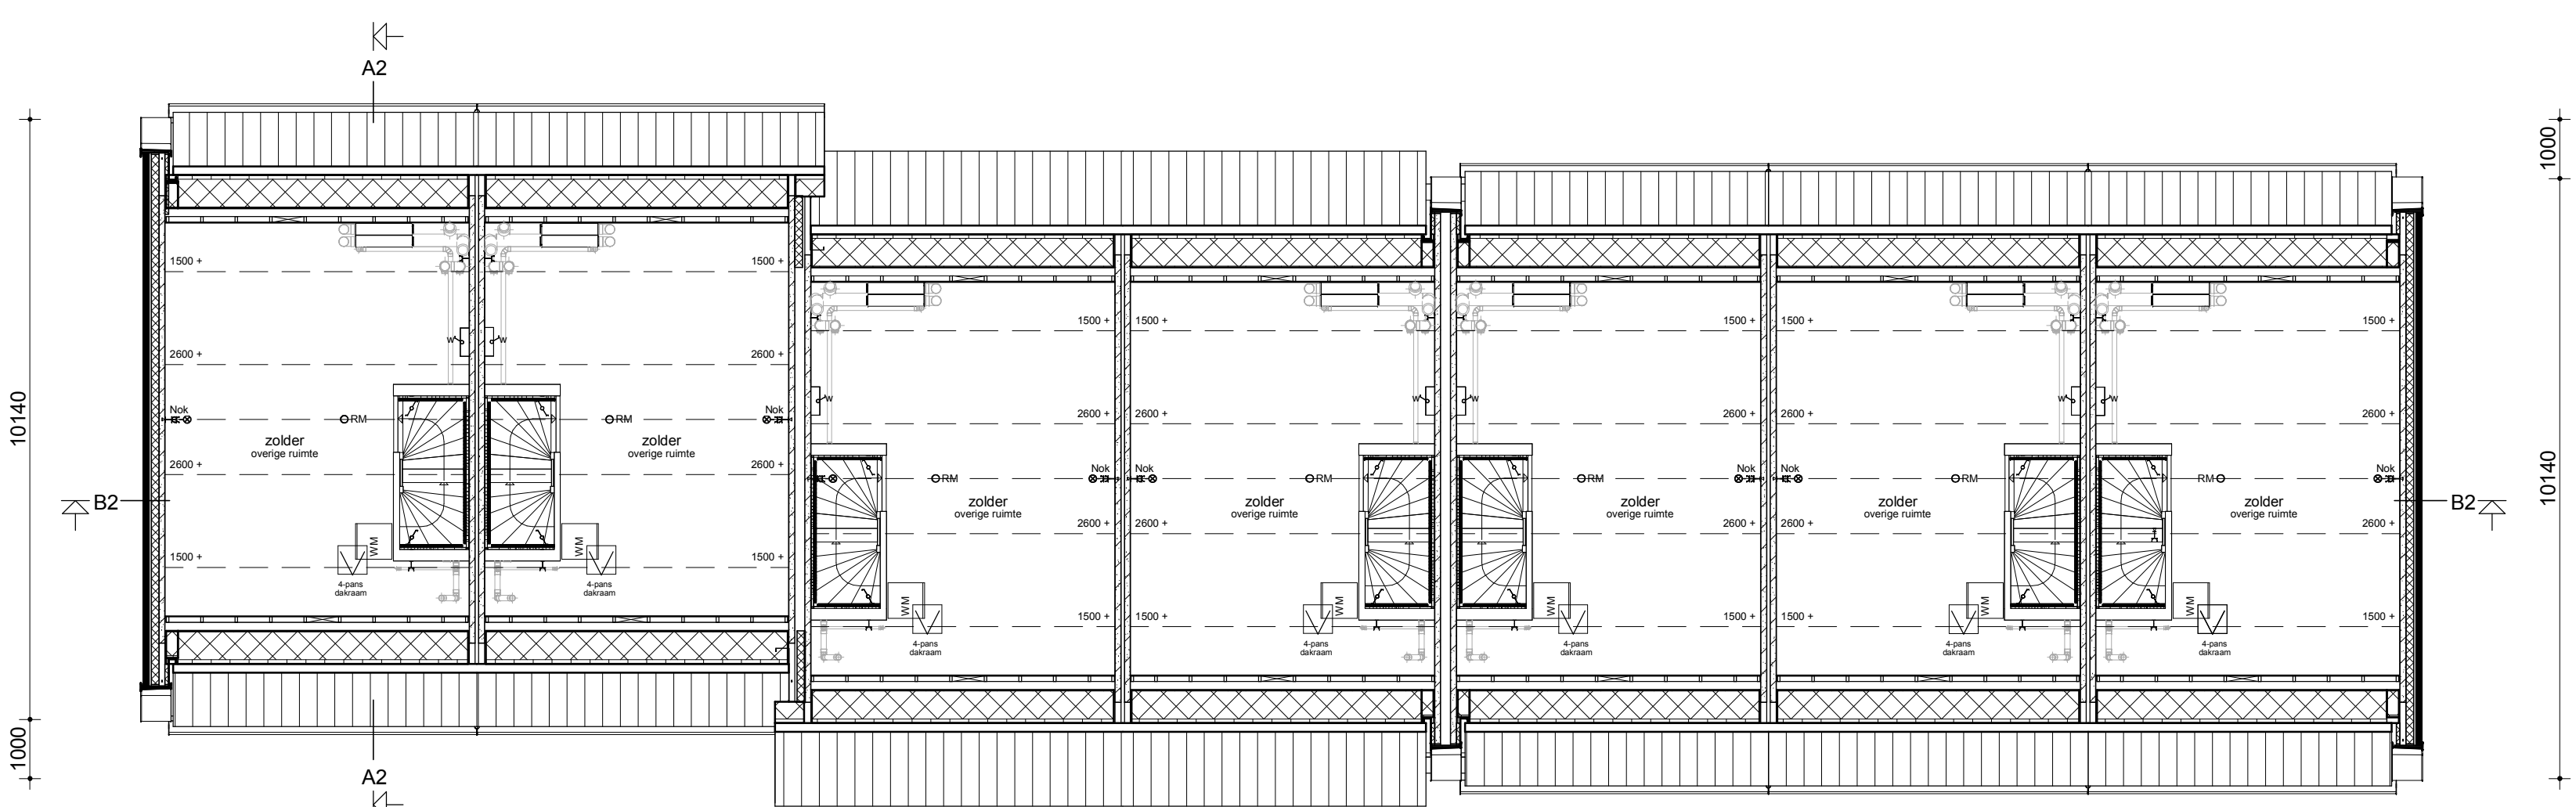

Zolder

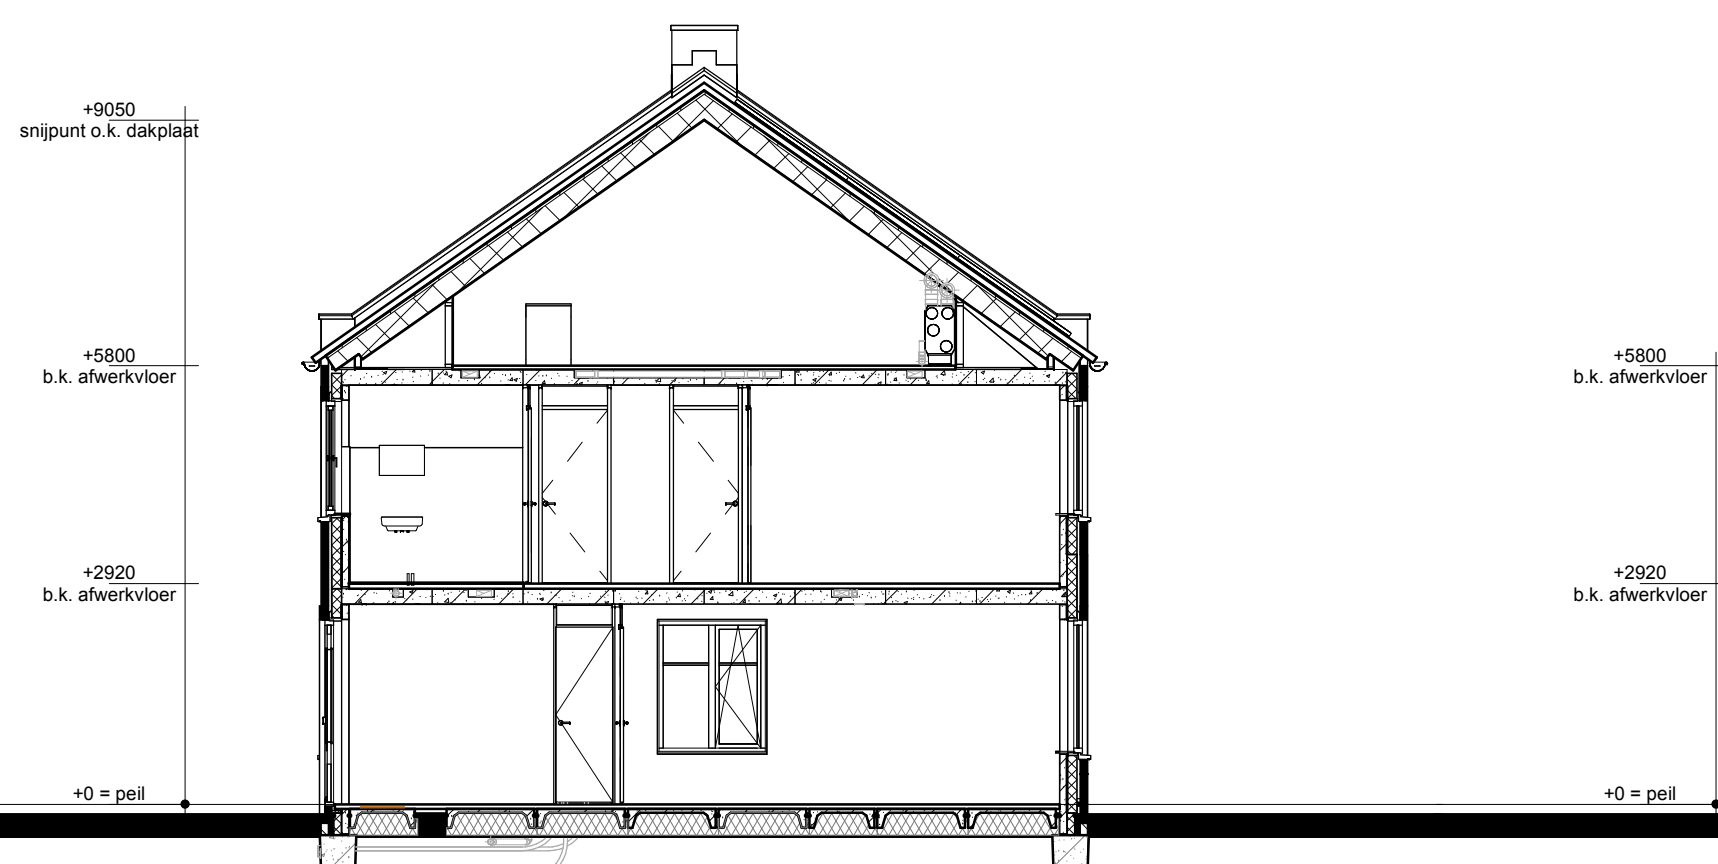

Doorsnede A2-A2

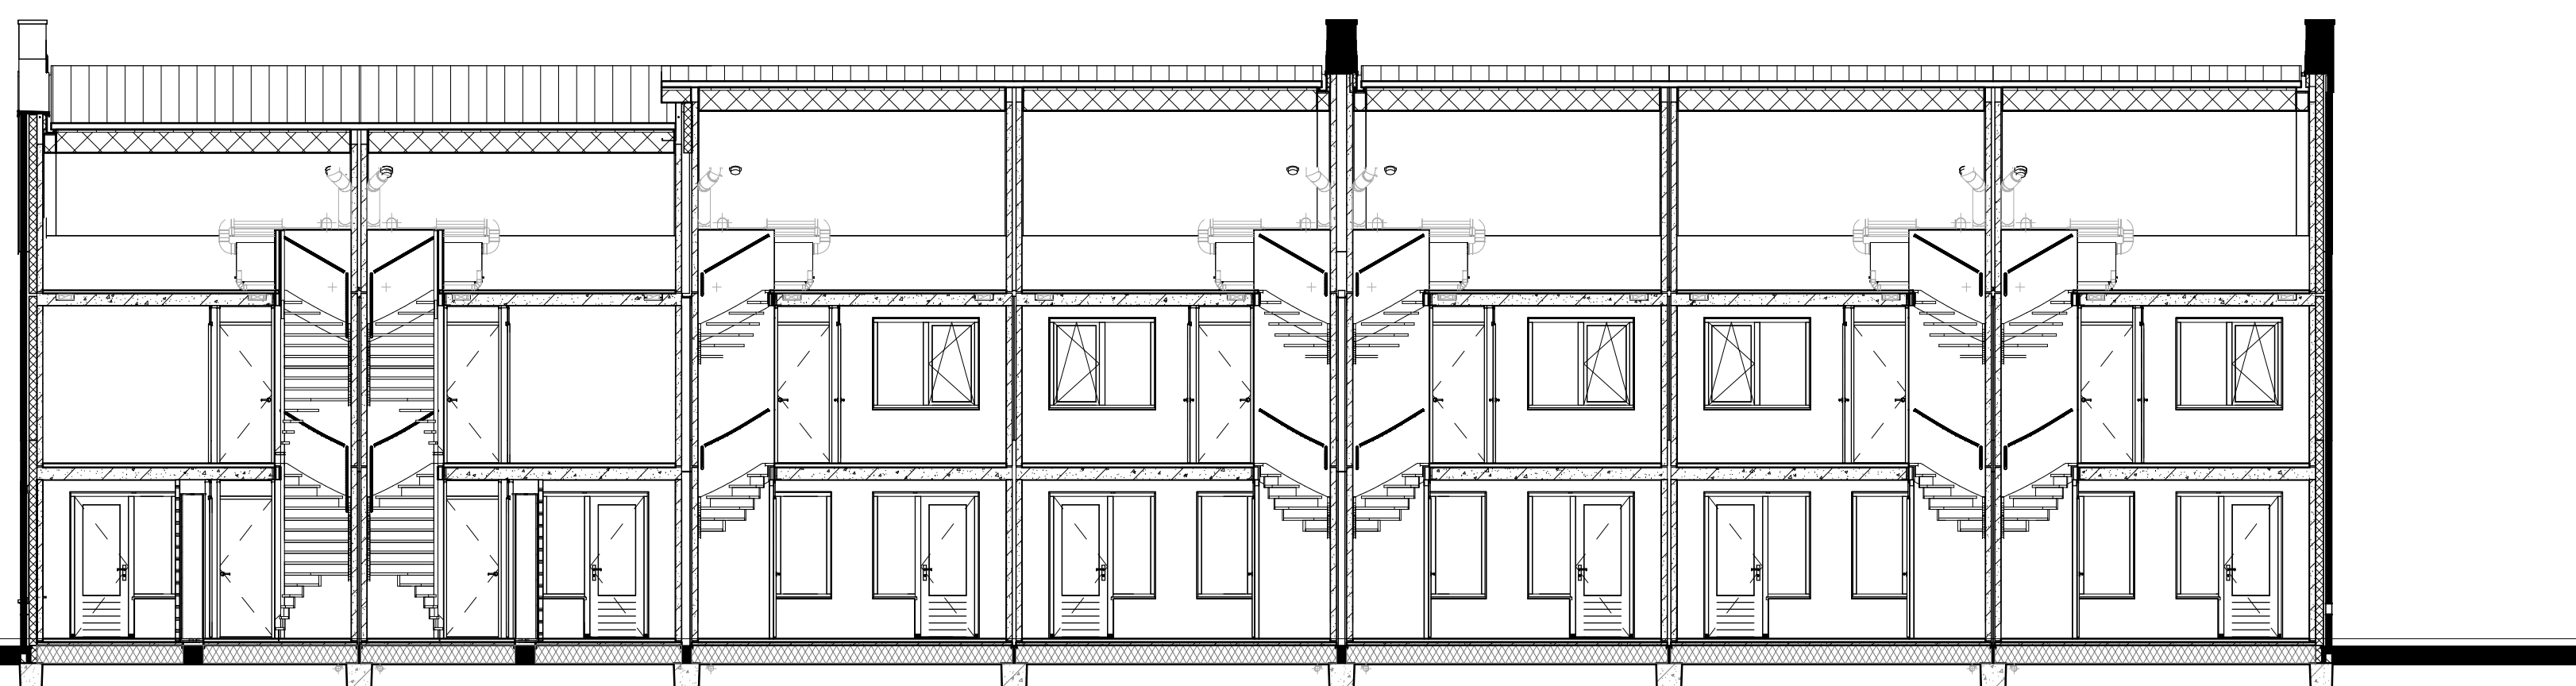

Doorsnede B2-B2

Renvooi

- Metselwerk
- Isolatie
- Betonnen wand
- Kalkzandsteen wand
- Lichte scheidingwand
- Dragend knieschot incl. afneembaar paneel tpv kruis
- Vloerverwarmingsverdelers
- WTW box
- WP Warmtepomp
- Omvormer Lb.v. PV-panelen
- Meterkast
- Kruipruimte
- WM Opstelplaats wasmachine
- Elektrische radiator

- Enkele schakelaar
- Dubbele schakelaar
- Wisselschakelaar
- Standen schakelaar Lb.v. ventilatiesysteem
- Enkele wandcontactdoos met randsaarde
- Dubbele wandcontactdoos geaard (boven elkaar)
- Dubbele wandcontactdoos geaard (naast elkaar)
- Piafondlichtpunt
- Wandlichtpunt
- Rockmelder
- WTW retourventiel
- WTW inblaasventiel
- Thermostaat
- Loze leiding
- Beldrukker
- CO2 bedieningspaneel
- HWA Homewatersafvoer



Bouwconcept: IDENTIS DOOR ROOSDOM TIJHUIS		project: 7 Eengezinswoningen Woningmodel "Kornuit" In het plan "De Maten" te Borne fase 4	
opdrachtgever: RoosdomTijhuis		opdrachtgever: Bouwbedrijf Roosdom Tijhuis B.V.	
overstreept: Verkooptekening kavel 03-09		overstreept: Ir. RHJ Velthuis	
datum: 01-02-2026		sch. nr.: V-01a	
pagina: 1		werk nr.: 7632	