




Voorgevel


Linker zijgevel

Achtergevel



Rechter zijgevel

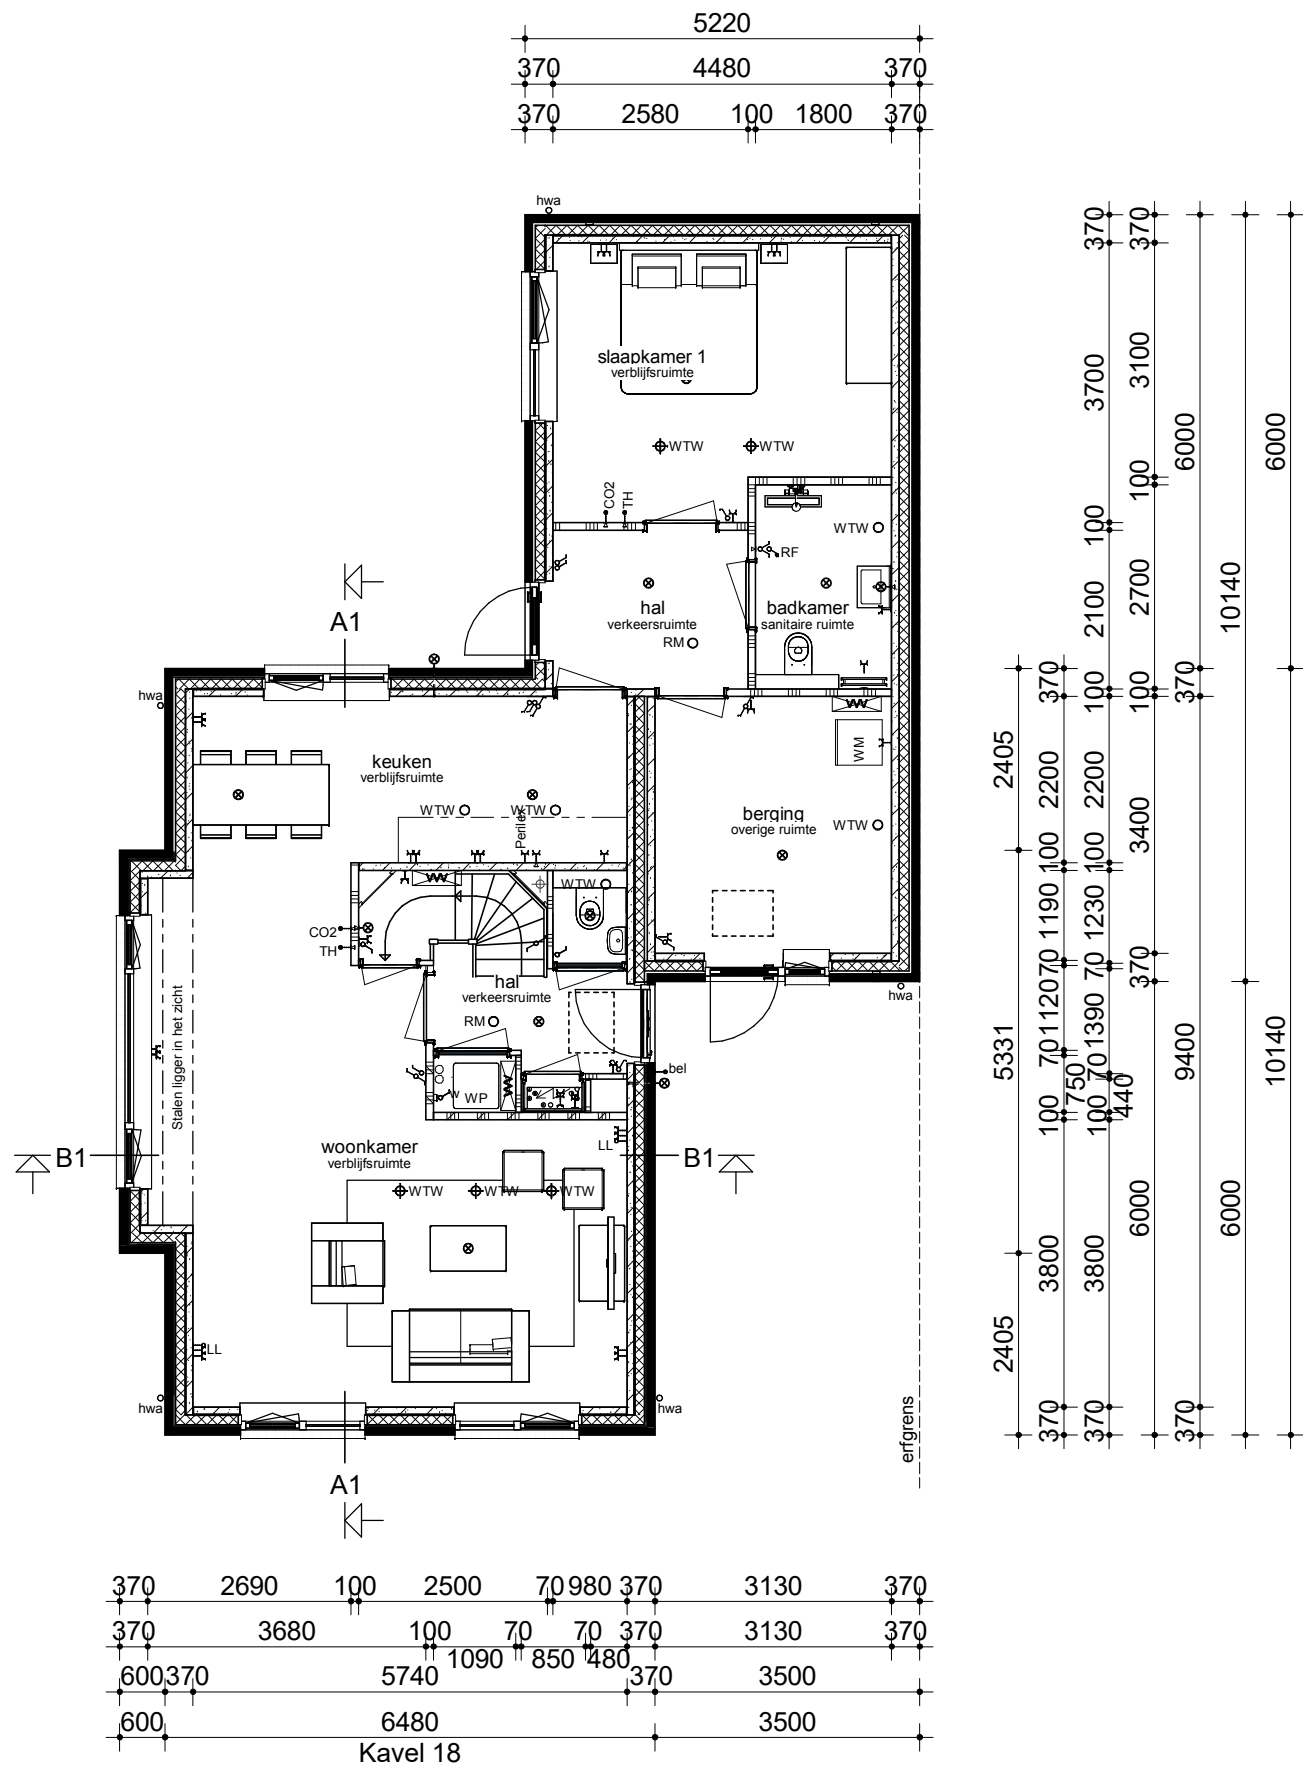

Begane grond

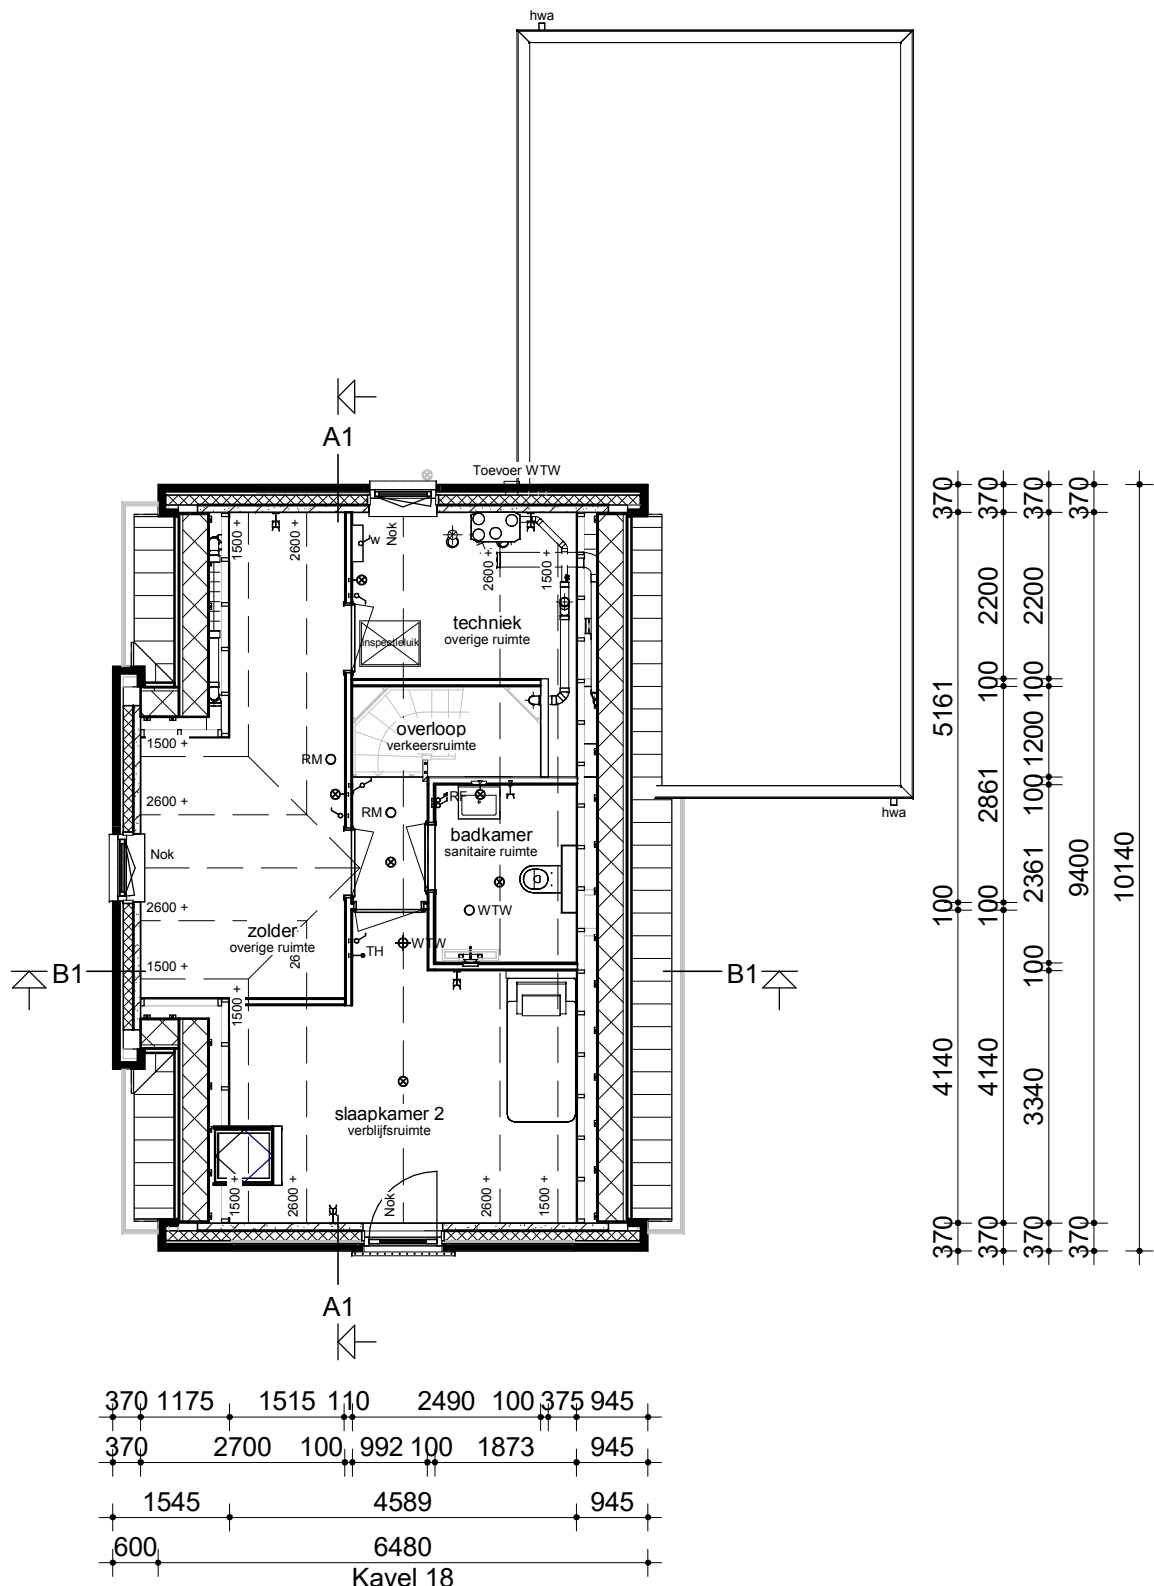

Verdieping

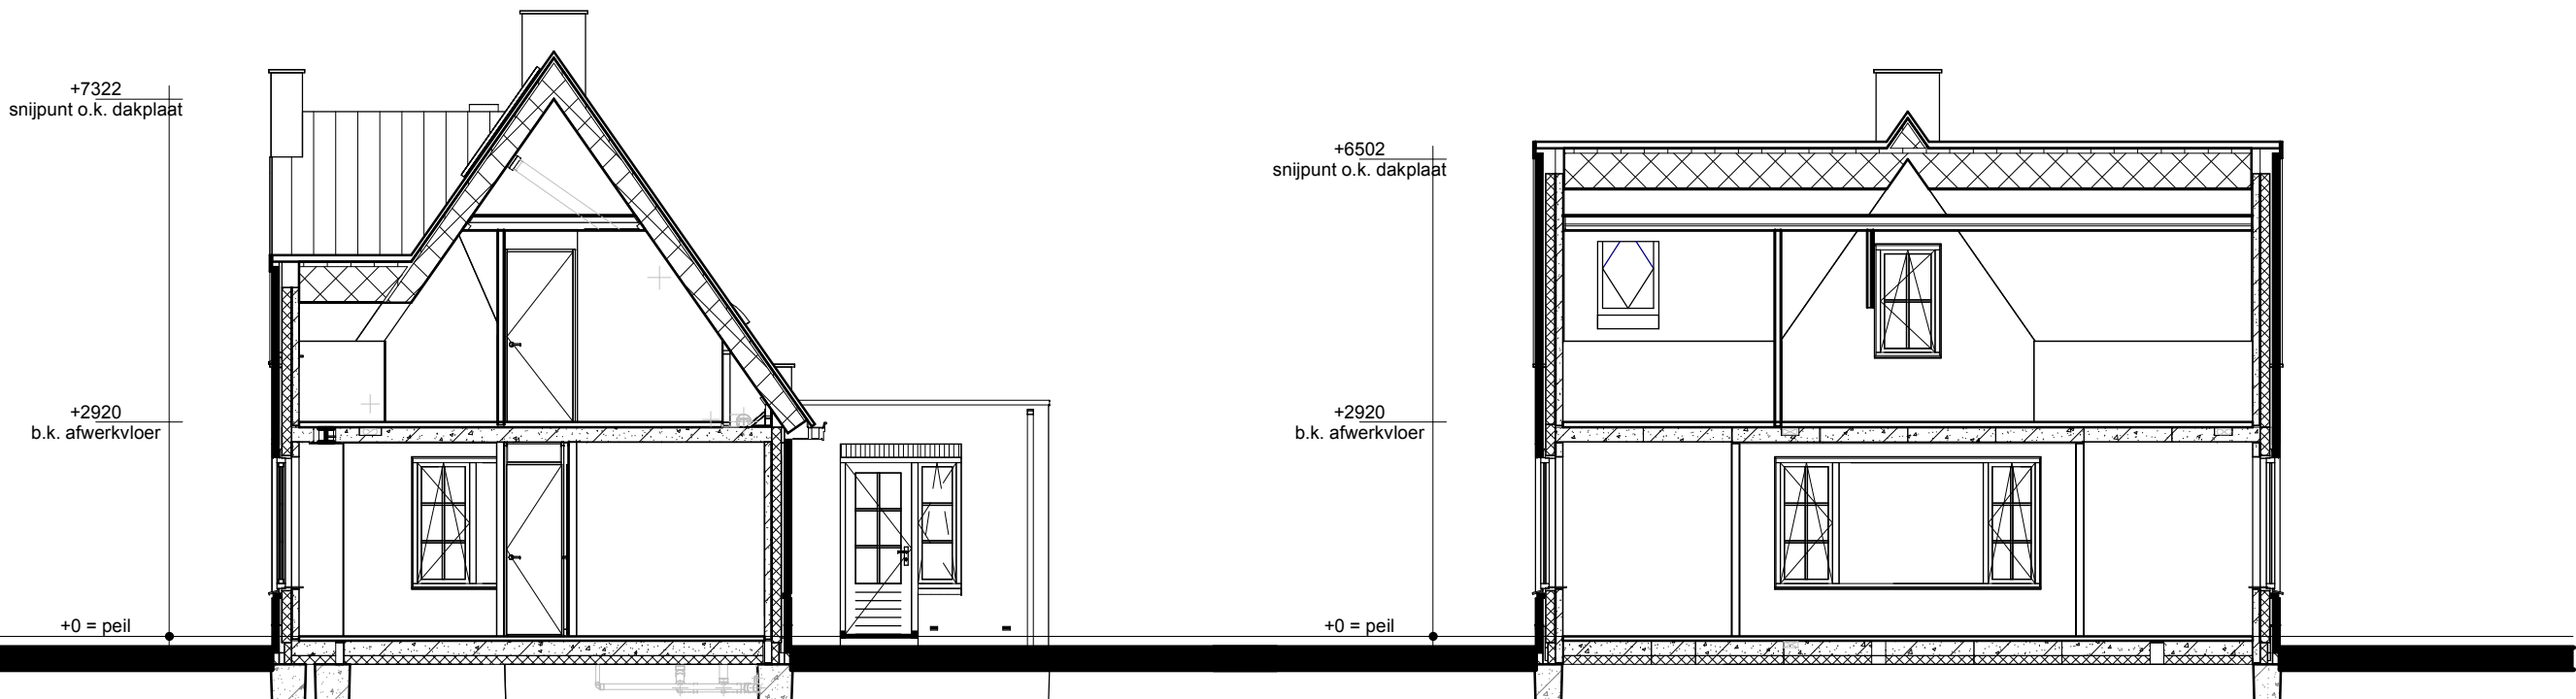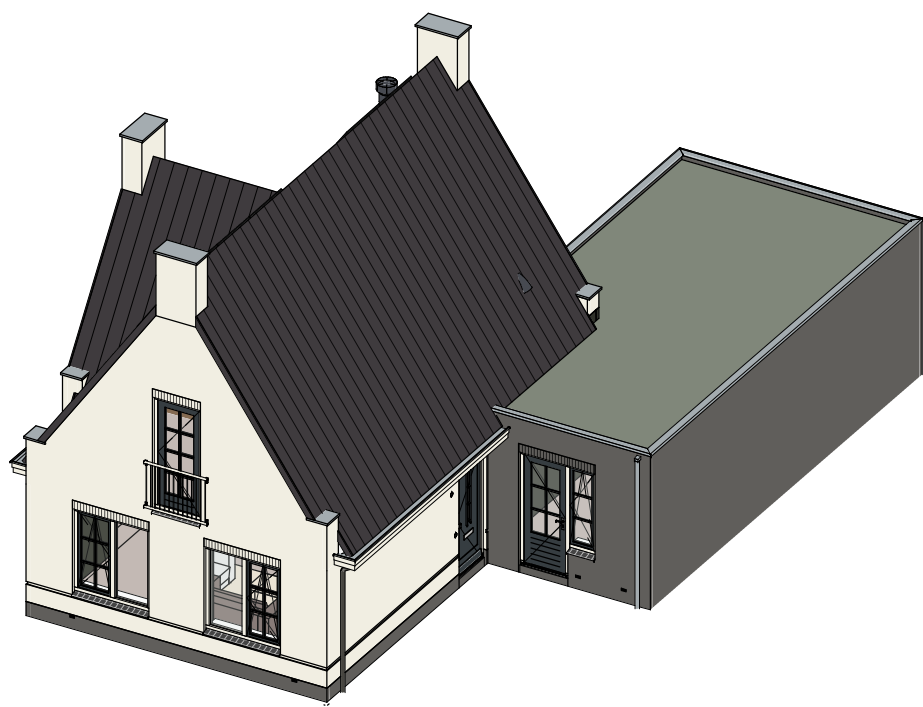

Doorsnede B1-B1

Doorsnede A1-A1

Renvooi

- Metserwerk
- Isolatie
- Betonnen wand
- Kalkzandsteen wand
- Lichte scheidingwand
- Dragend knieschot incl. afneembaar paneel tpv kruis
- Vloerverwarmingsverdeler
- WTW box
- WP
- Warmtepomp
- Omvormer t.b.v. PV-panelen
- Meterkast
- Kruipruik
- Opstelplaats wasmachine
- Radiator
- Enkele schakelaar
- Dubbele schakelaar
- Wisselschakelaar
- Standen schakelaar t.b.v. ventilatiesysteem
- Enkele wandcontactdoos met randaarde
- Dubbele wandcontactdoos geaard (boven elkaar)
- Dubbele wandcontactdoos geaard (naast elkaar)
- Plafondlichtpunt
- Wandlichtpunt
- RM
- WTW retourventiel
- WTW inblaasventiel
- WTW retourventiel wand
- TH
- Thermostaat
- LL
- Loze leiding
- Bel
- Beldrukker
- CO2
- CO2 bedieningspaneel
- HWA
- Hemelwaterafvoer

opmerkingen/ gecontroleerd:	Wij: Del.: d.d.: Omstrekening uitgegeven:
Bouwconcept:	project: 2 Vrijstaande senioren woningen "Compagnon" Woningmodel "Compagnon" In het plan "De Maten" te Borne fase 4
IDENTIS DOOR ROOSDOM TIJHUIS	opdrachtgever: Bouwbedrijf Roosdom Tijhuis B.V.
RoosdomTijhuis	onderdeel: Verkooptekening kavel 18
Bouwbedrijf Roosdom Tijhuis bv Juliusstraat 6 Postbus 237 7460 AE RUSSEN TELEFOON 0548 51 80 24 E-MAIL info@roosdomtijhuis.nl WEBSITE www.roosdomtijhuis.nl	ontwerp: Ir. RHJ Velthuis
schaal: 1:100	tek. nr.: V-01a
gелеkend: 15-1-2020 10:42:39	werk nr.: 7635
datum: 15-1-2020 10:42:39	