
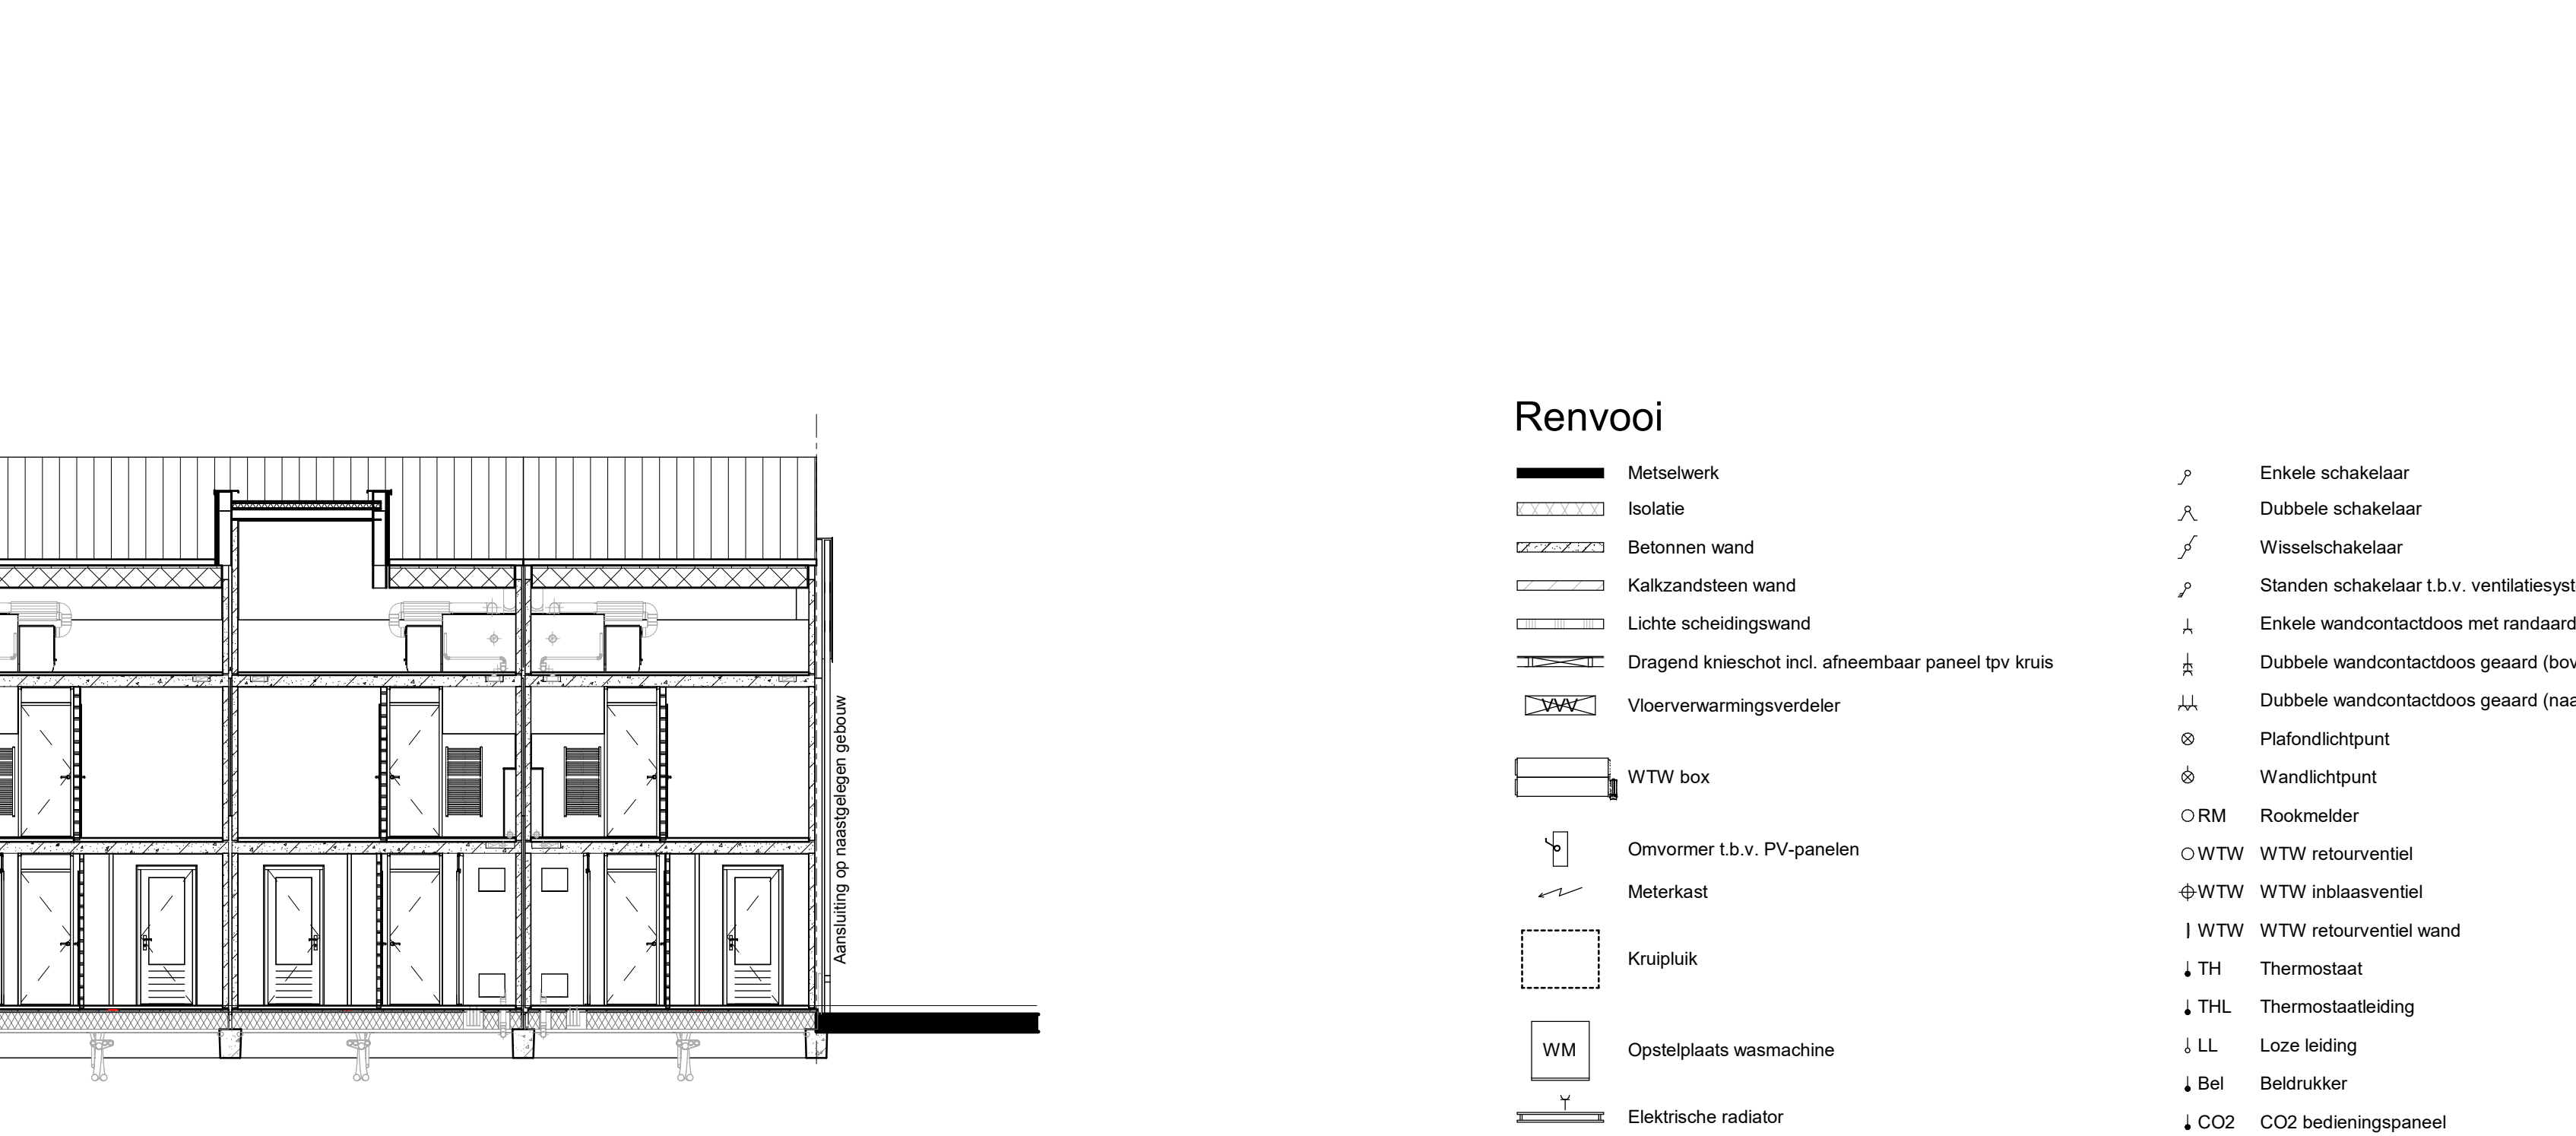
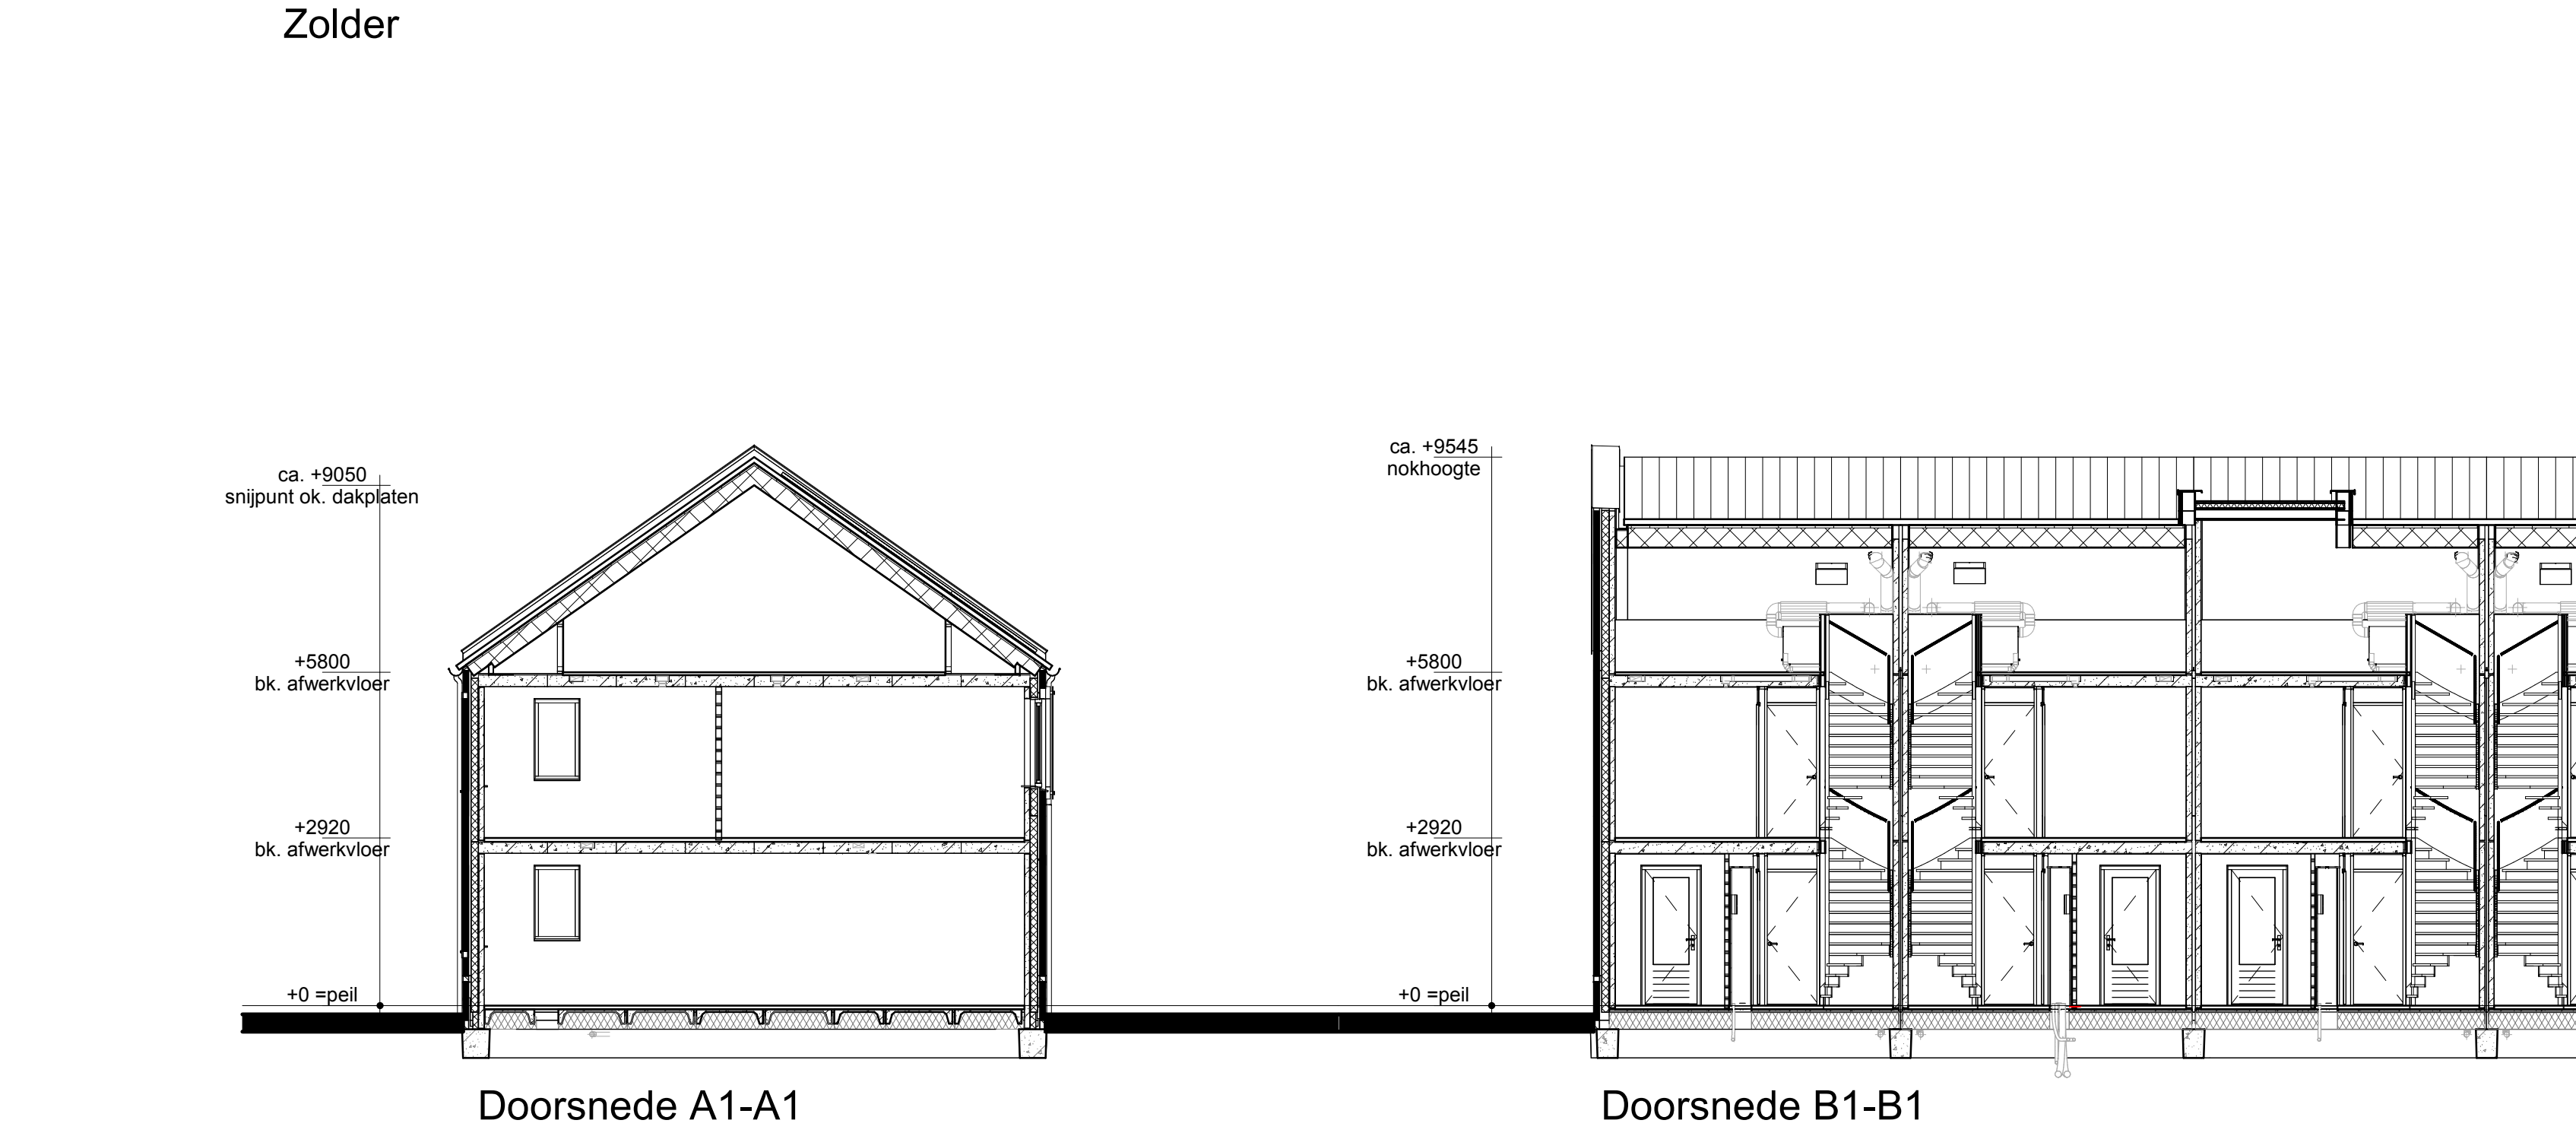
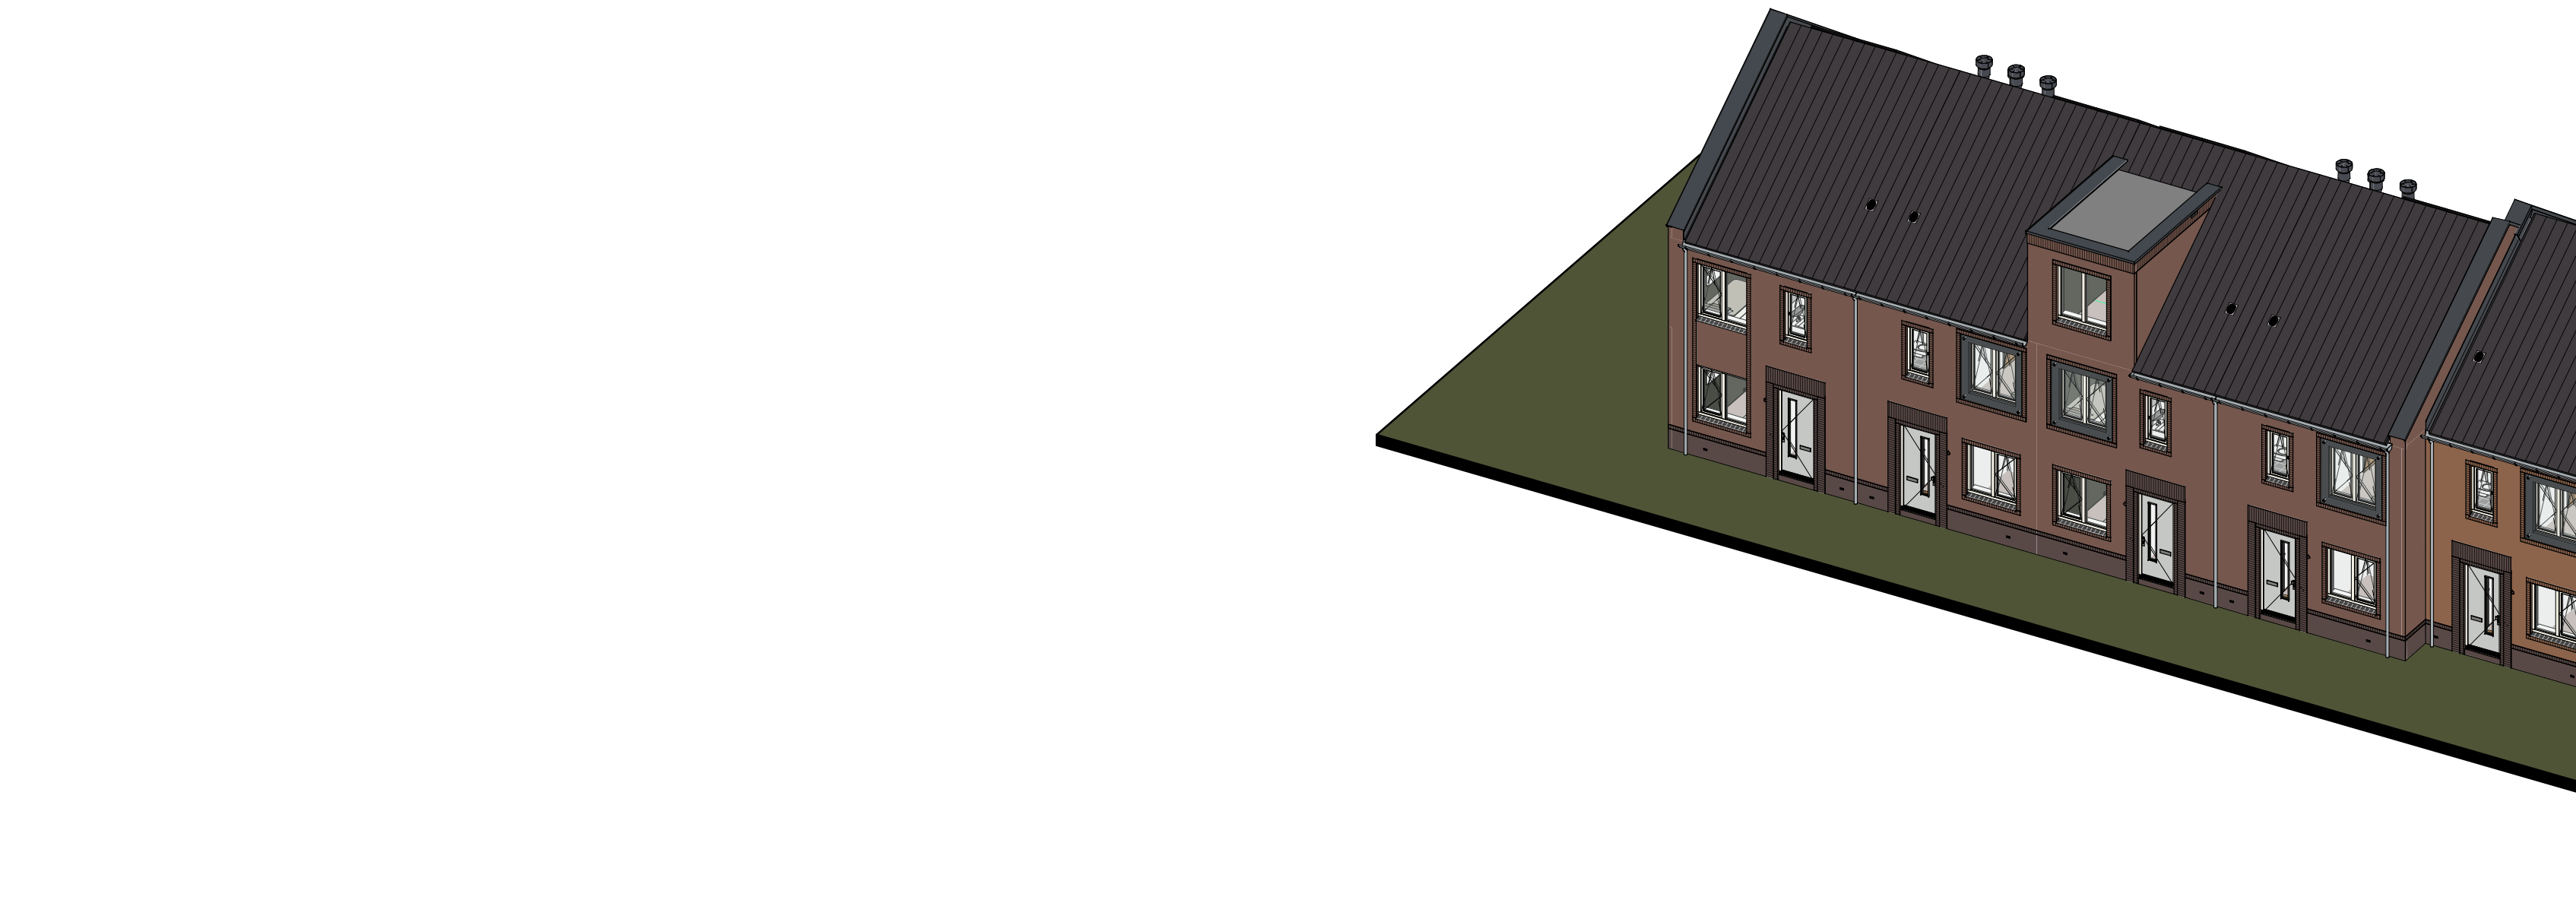
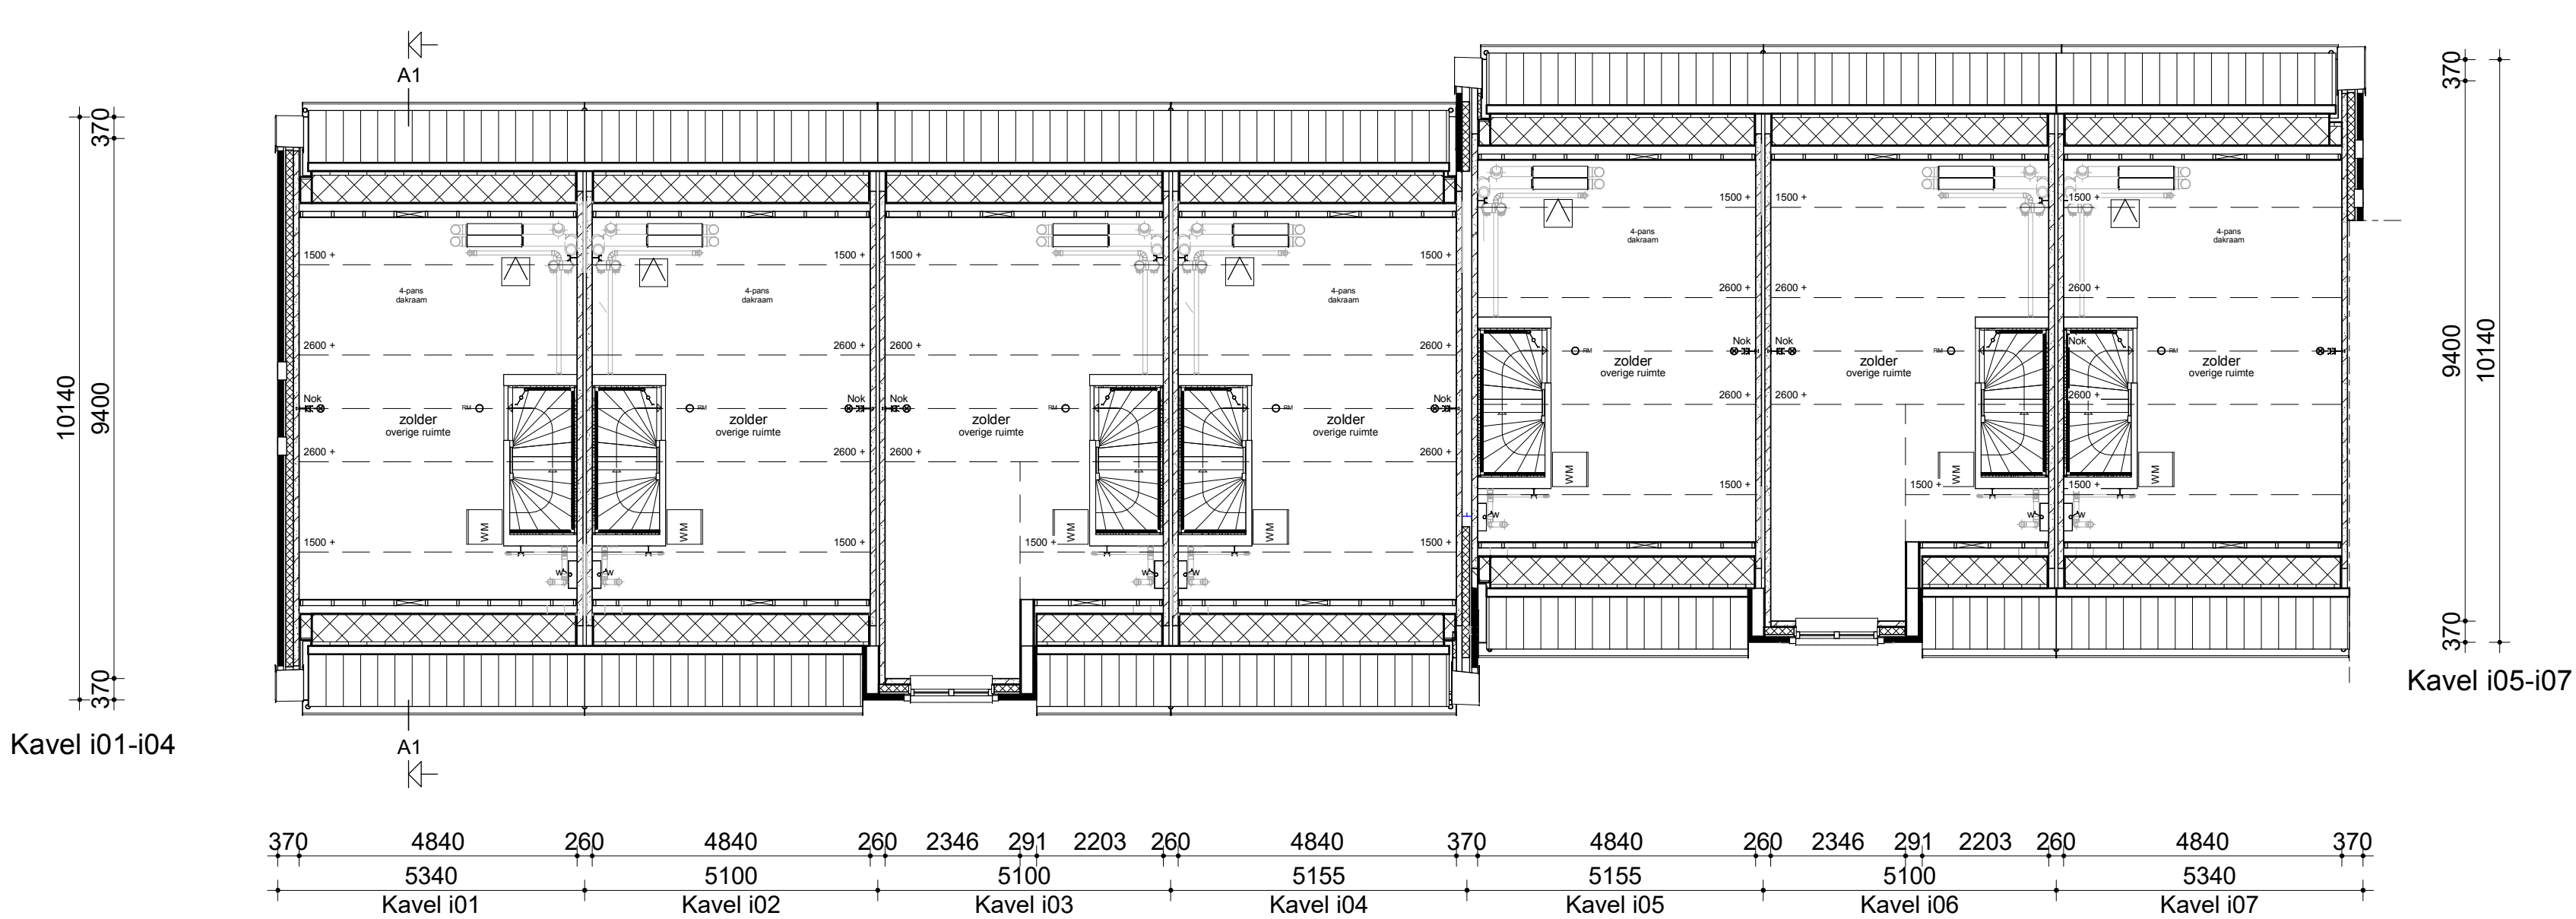
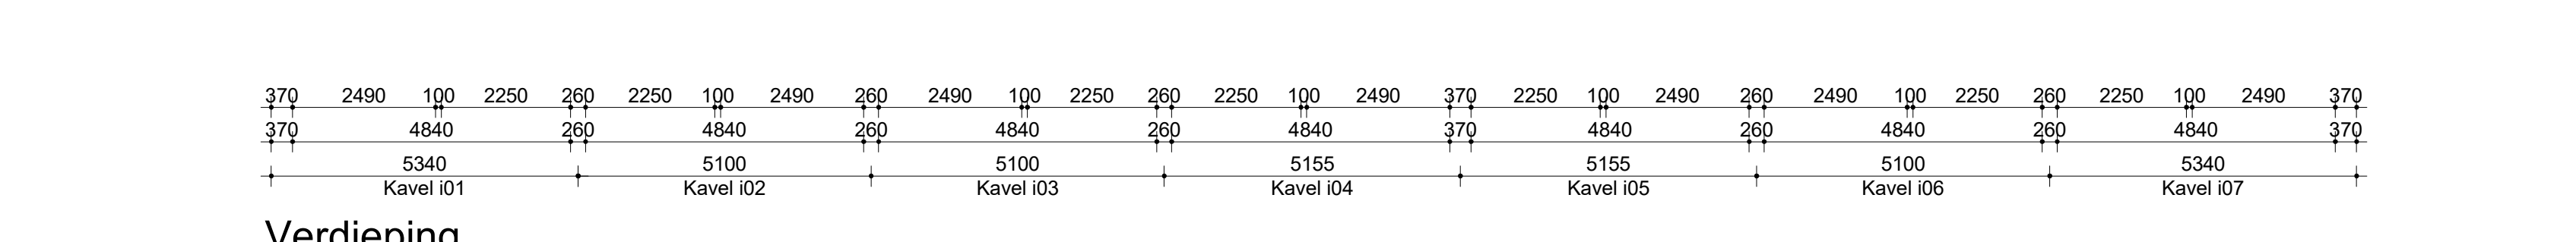
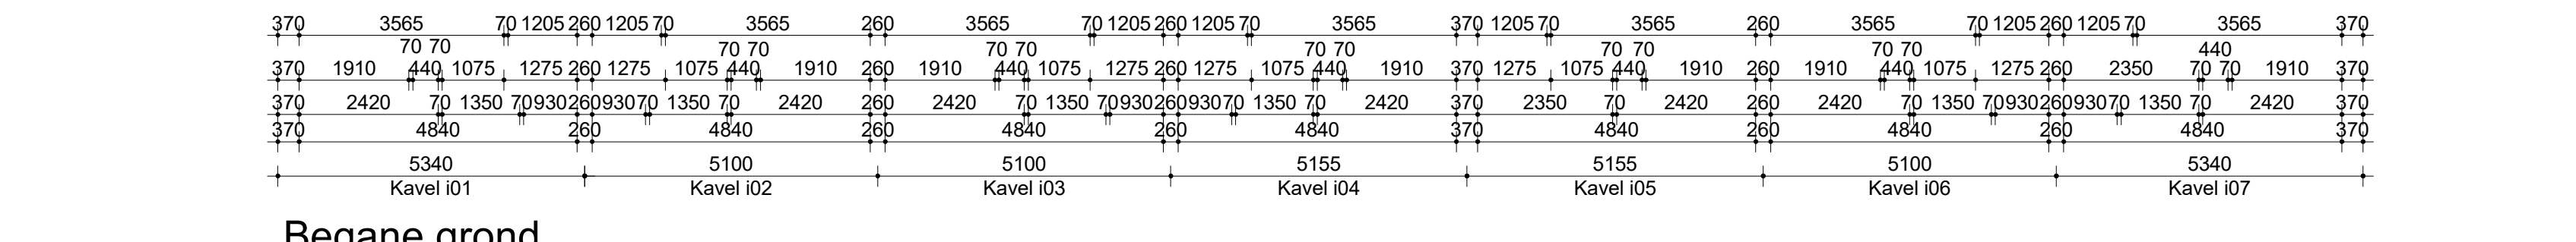
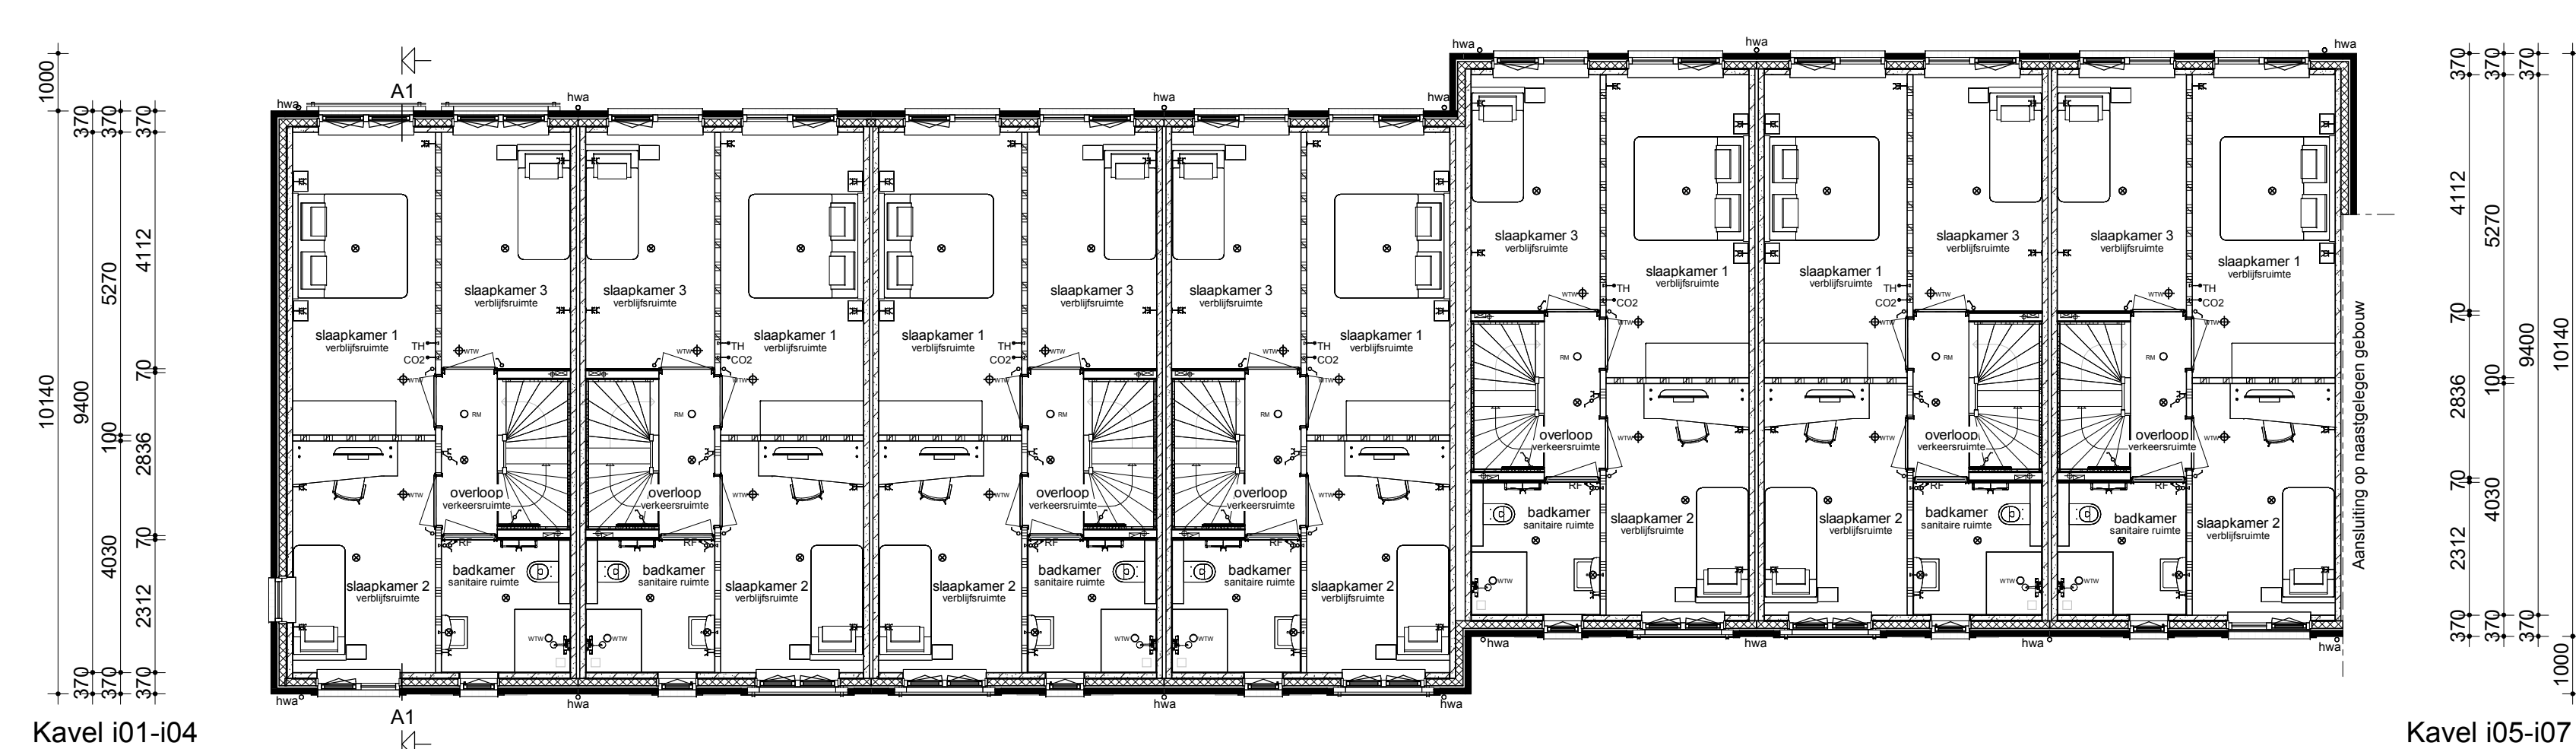


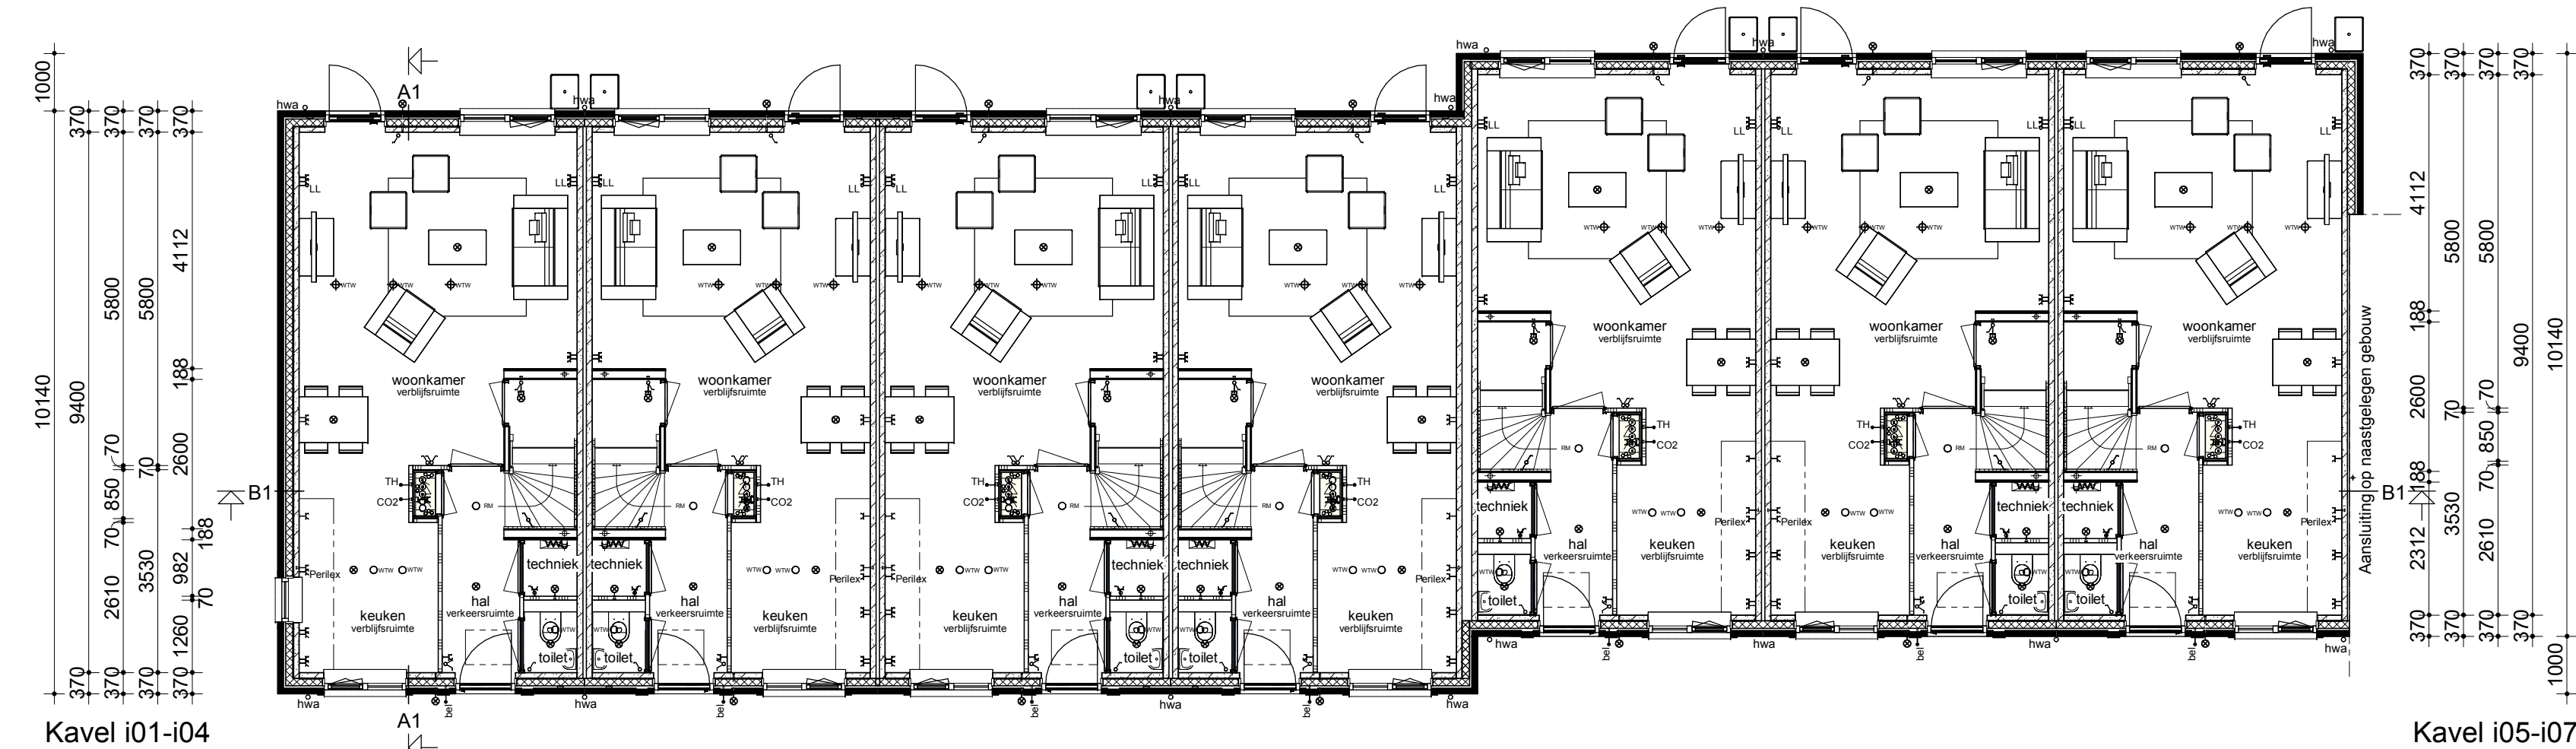

Renvooi

Metselwerk	Enkele schakelaar
Isolatie	Dubbele schakelaar
Betonnen wand	Wisselschakelaar
Kalkzandsteen wand	Standen schakelaar t.b.v. ventilatiesysteem
Lichte scheidingwand	Enkele wandcontactdoos met randlaar
Dragend knieschot incl. afneembaar paneel ipv kruis	Dubbele wandcontactdoos gesaad (boven elkaar)
Vloerverwarmingverdel	Dubbele wandcontactdoos gesaad (naast elkaar)
WTW box	Plafondlichtpunt
Omvormer t.b.v. PV-panelen	Wandlichtpunt
Meterkast	RM Rookmelder
Kruipkuk	WTW WTW retourventil
WM Opstelplaats wasmachine	WTW WTW retourventil
Elektrische radiator	TH Thermostaat
	THE Thermostaatfiding
	LL Loze kleding
	Bel Beltrucker
	CO2 CO2 bedieningspaneel
	HWA Hemelwaterafvoer

Bouwconcept:

IDENTIS DOOR ROOSDOM TIJHUIS

project: 19 Eengezinswoningen Woningmodel "Linde" Plan "Dordts Buiten fase 3" te Dordrecht

opdrachtgever: Bouwbedrijf Roosdom Tijhuis B.V.

ontwerper: Verkooptekening kavel i01-i07

ontwerp: MSc. B. Nijland

getekend: 04-03-2026

sch. nr.: V-01a

werk nr.: 6572

Bouwbedrijf Roosdom Tijhuis bv
Jansstraat 8
Postbus 237 7400 AD RIJSEN
TELEFOON: 040 45 40 34
E-MAIL: info@roosdomtijhuis.nl
WEBSITE: www.roosdomtijhuis.nl

ontwerp: 04-03-2026

sch. nr.: V-01a

werk nr.: 6572