




voorgevel


rechtergevel

achtergevel

linkergevel

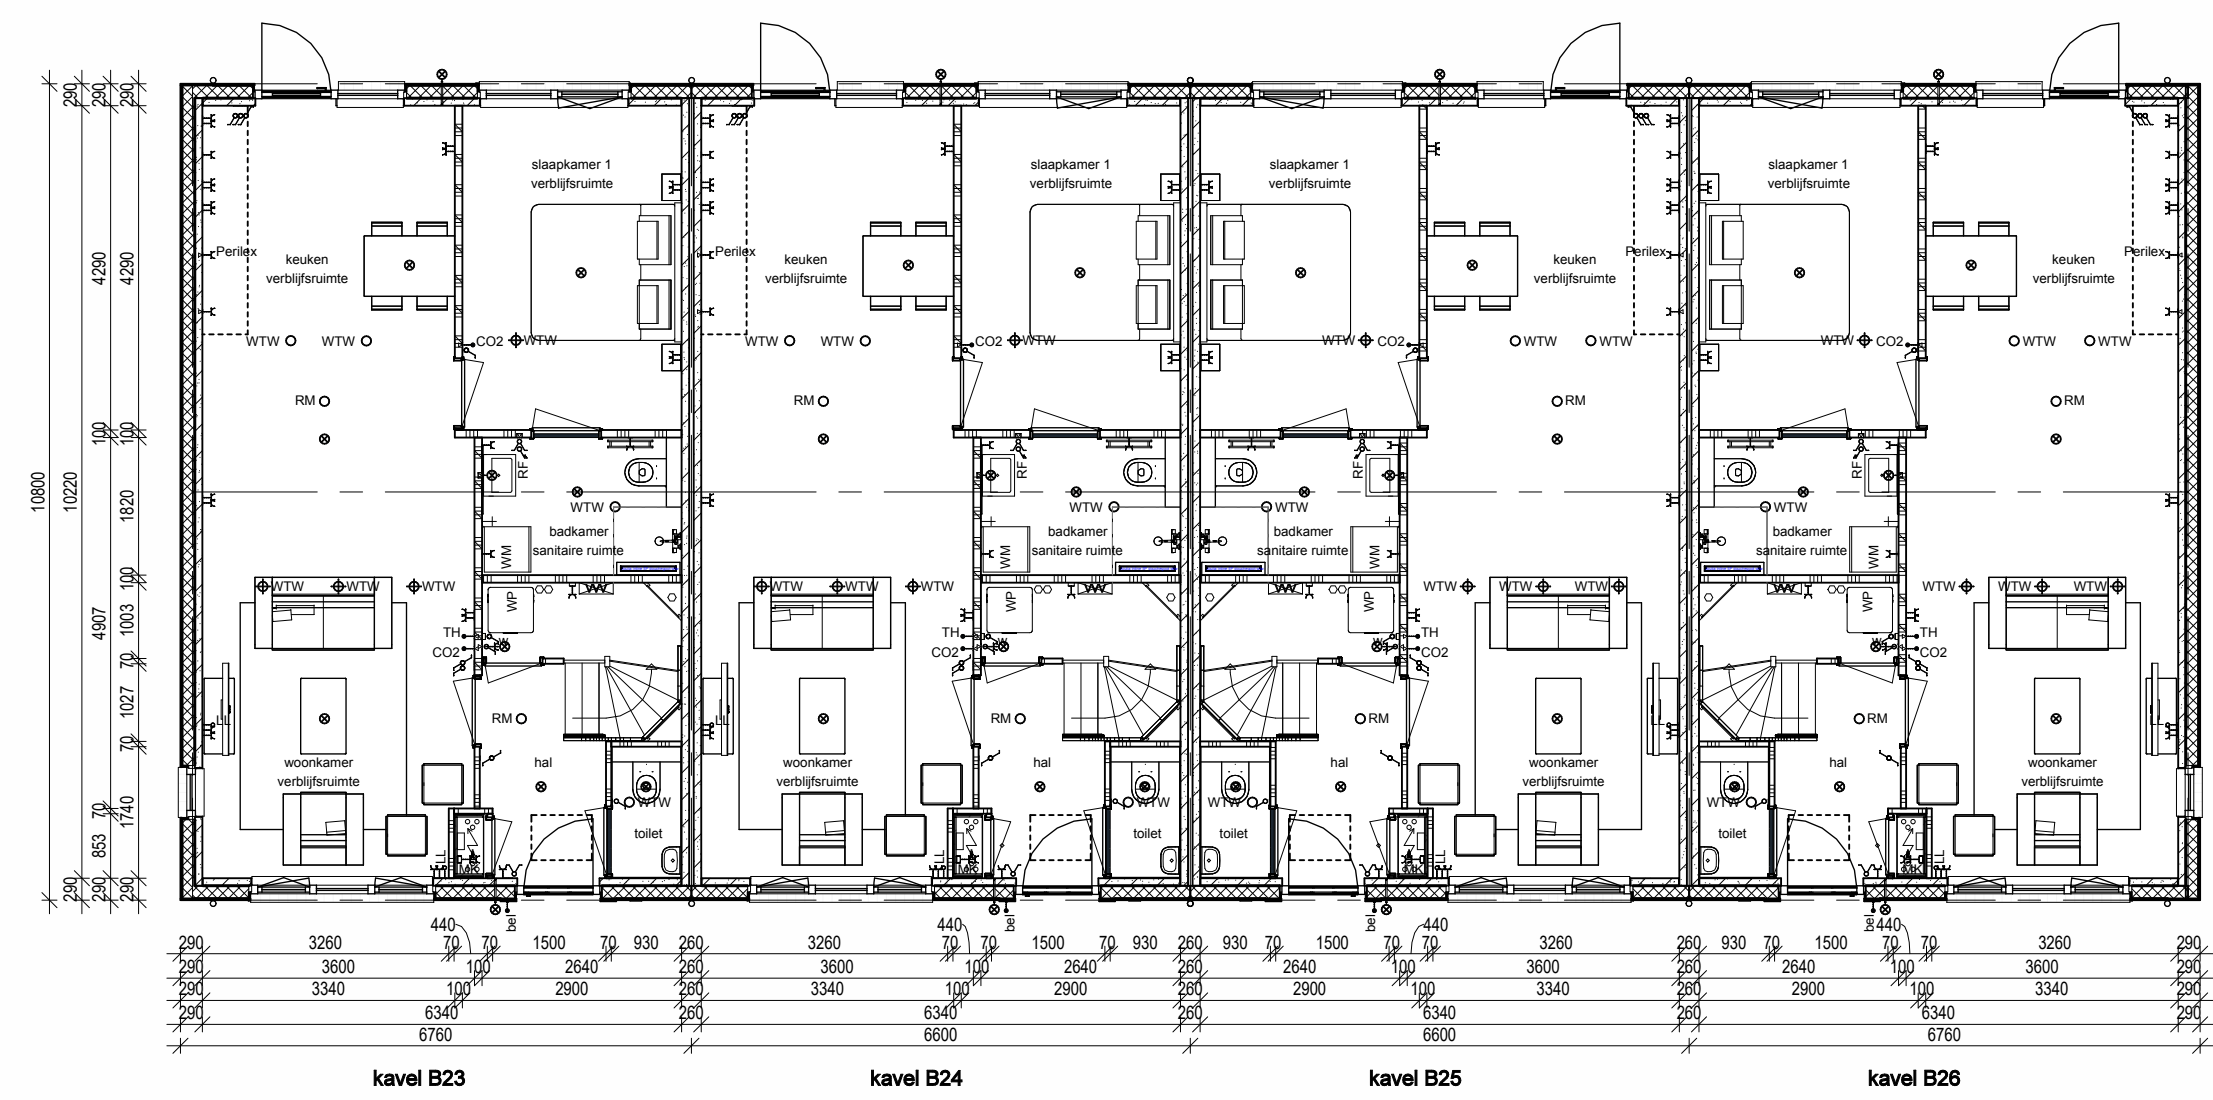


Begane grond

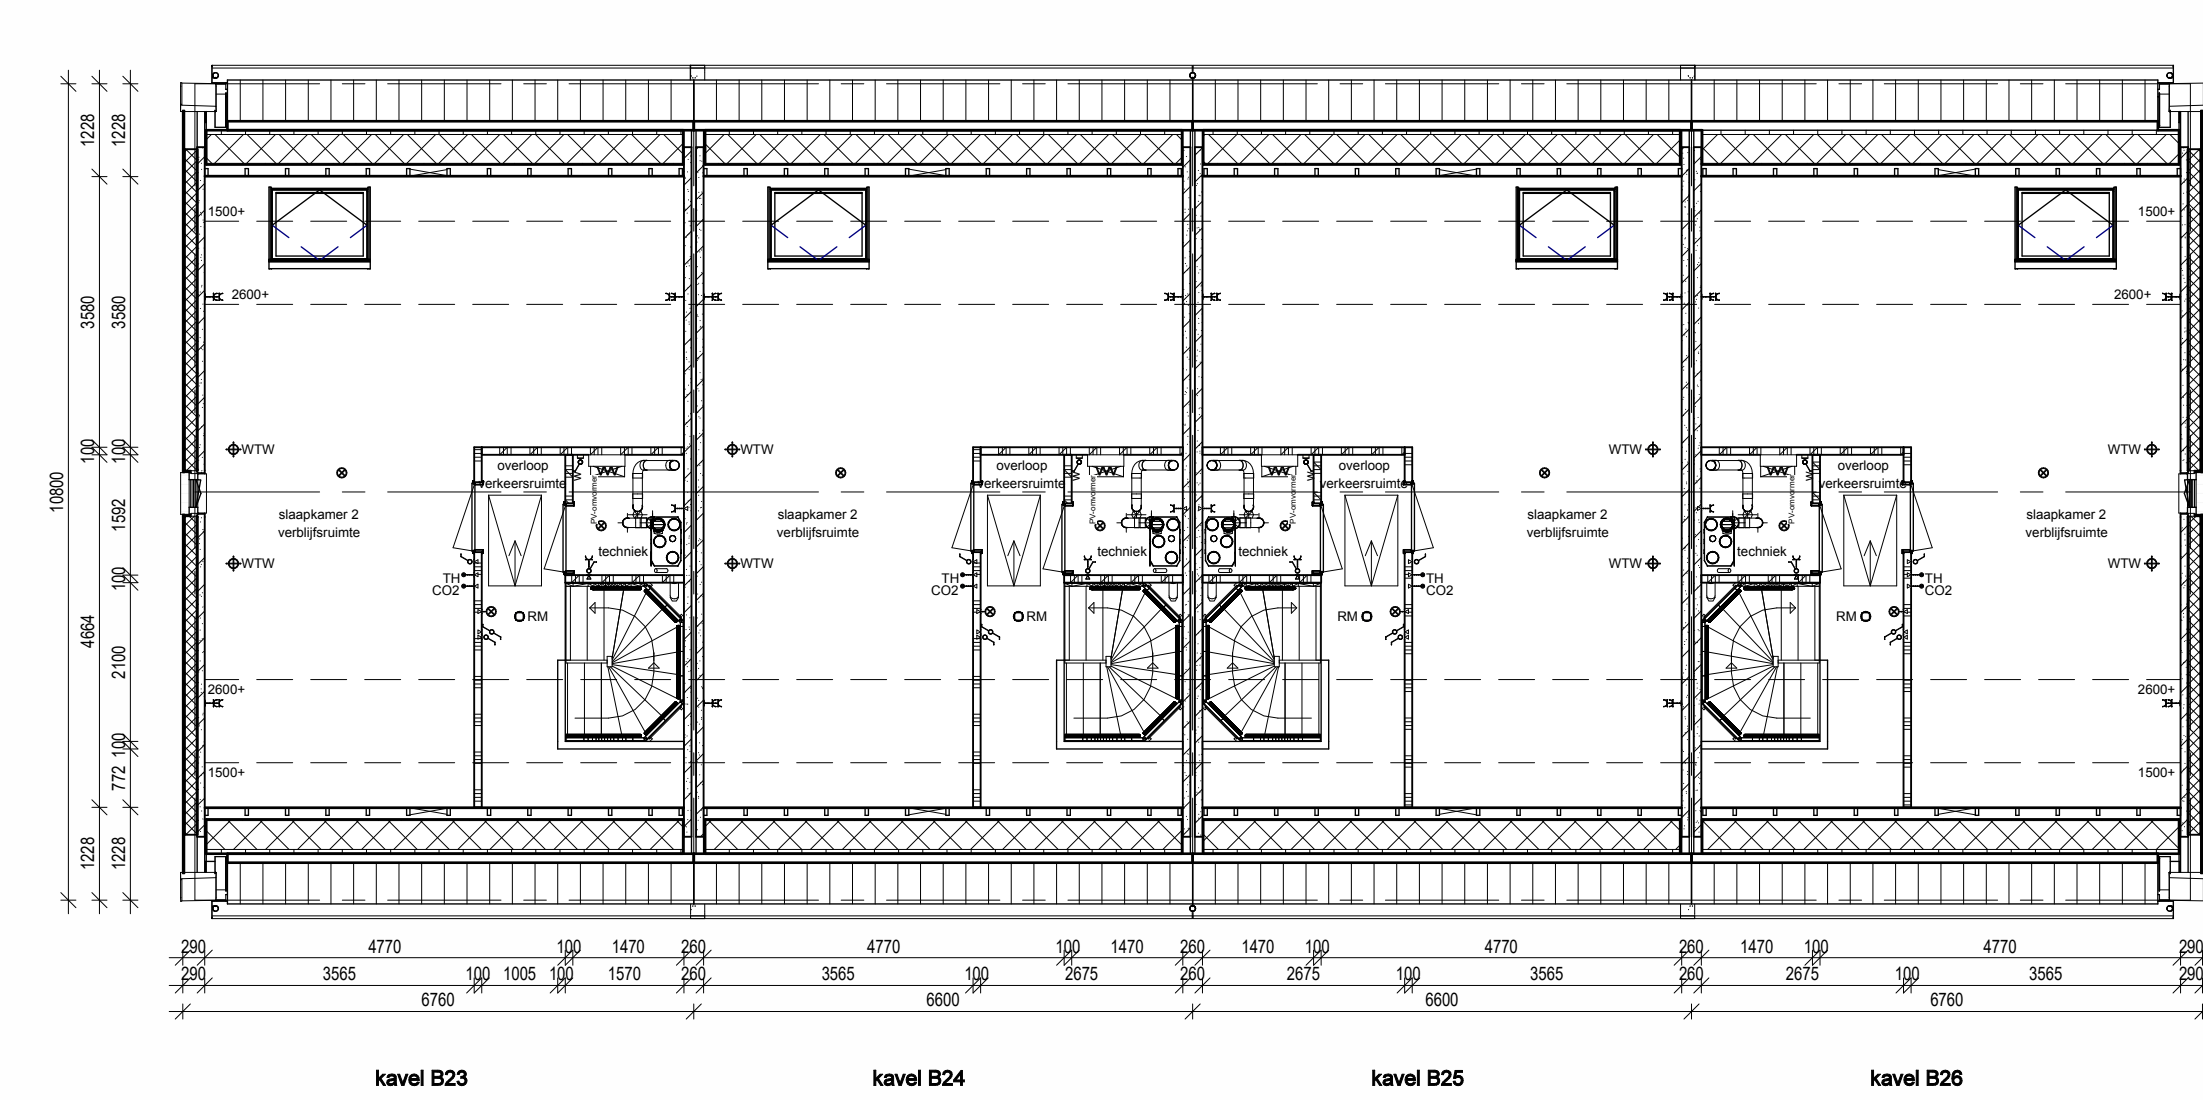

Verdieping



Inspectie ruimte

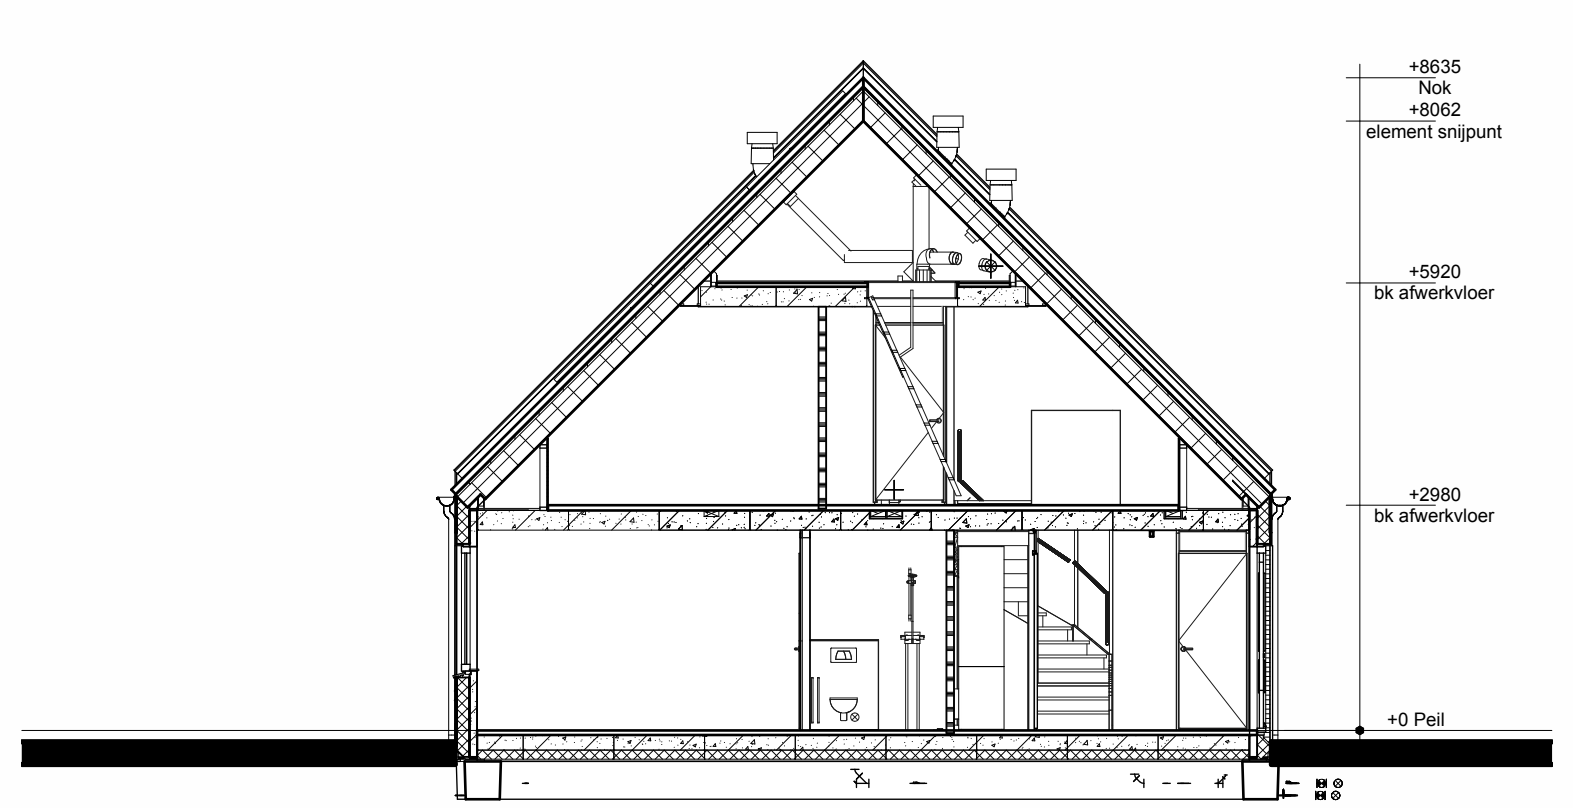

Doorsnede A1-A1

**RENVOOI**

|  |   |  |   |
|--|---|--|---|
|  | Steensstrip   |  | Enkele schakelaar                             |
|  | Isolatie  |  | Dubbele schakelaar                            |
|  | Betonnen wand                                       |  | Wisselschakelaar                              |
|  | Kalkzandsteen wand                                  |  | Standen schakelaar L.b.v. ventilatiesysteem   |
|  | Lichte scheidingswand                               |  | Enkele wandcontactdoos met randaarde          |
|  | Dragend knieschot incl. afneembaar paneel tpv kruis |  | Dubbele wandcontactdoos geaard (boven elkaar) |
|  | Vloerverwarmingsverdeler                            |  | Dubbele wandcontactdoos geaard (naast elkaar) |
|  | WTW box   |  | Plafondlichtpunt                              |
|  | Warmtepomp  |  | Wandlichtpunt                                 |
|  | Omvormer L.b.v. PV-panelen                          |  | Rookmelder                                    |
|  | Meterkast   |  | WTW retourventiel                             |
|  | Kruipruik   |  | WTW inblaasventiel                            |
|  | Opstelplaats wasmachine                             |  | Thermostaat                                   |
|  | Vlizotrap   |  | Loze leiding                                  |
|  |   |  | Beldrukker                                    |
|  |   |  | CO2   |
|  |   |  | Hemelwaterafvoer                              |



|   |  |                               |
|---|--|-------------------------------|
| <p>Bouwconcept</p> <p><b>IDENTIS</b> DOOR ROOSDOM TIJHUIS</p> <p>Bouwwerk Roosdom Tijhuis bv<br/>Jubertweg 5<br/>Postbus 237 7460 AE RUISSEN<br/>TELEFOON 0548 51 80 24<br/>E-MAIL info@roosdomtijhuis.nl<br/>WEBSITE www.roosdomtijhuis.nl</p> | <p>project</p> <p>4 toekomstgerichte eengezinswoningen<br/>Woningmodel "Akkerrijck"<br/>"Möllincksvaart fase 3.4" te Bergentheim</p> |                               |
|   | <p>opdrachtgever</p> <p>Bouwbedrijf Roosdom Tijhuis B.V.</p>   |                               |
| <p>onderdeel</p> <p>Verkoopstekening kavel B23-B26</p>  |  |                               |
| <p>ontwerper</p> <p>MSC B. Nijland</p>  | <p>schaal</p> <p>1:100</p>   | <p>datum</p> <p>1-4-2026</p>  |
| <p>tek. nr.</p> <p>V-01a</p>  | <p>werk nr.</p> <p>6862</p>  | <p>Formaat: L11 118x84 mm</p> |