



Kavel B15 Kavel B16 Kavel B17 Kavel B18 Kavel B19 Kavel B20 Kavel B21

Voorgevel



Kavel B21

Rechter zijgevel




Kavel B21 Kavel B20 Kavel B19 Kavel B18 Kavel B17 Kavel B16 Kavel B15

Achtergevel




Kavel B15


Linker zijgevel

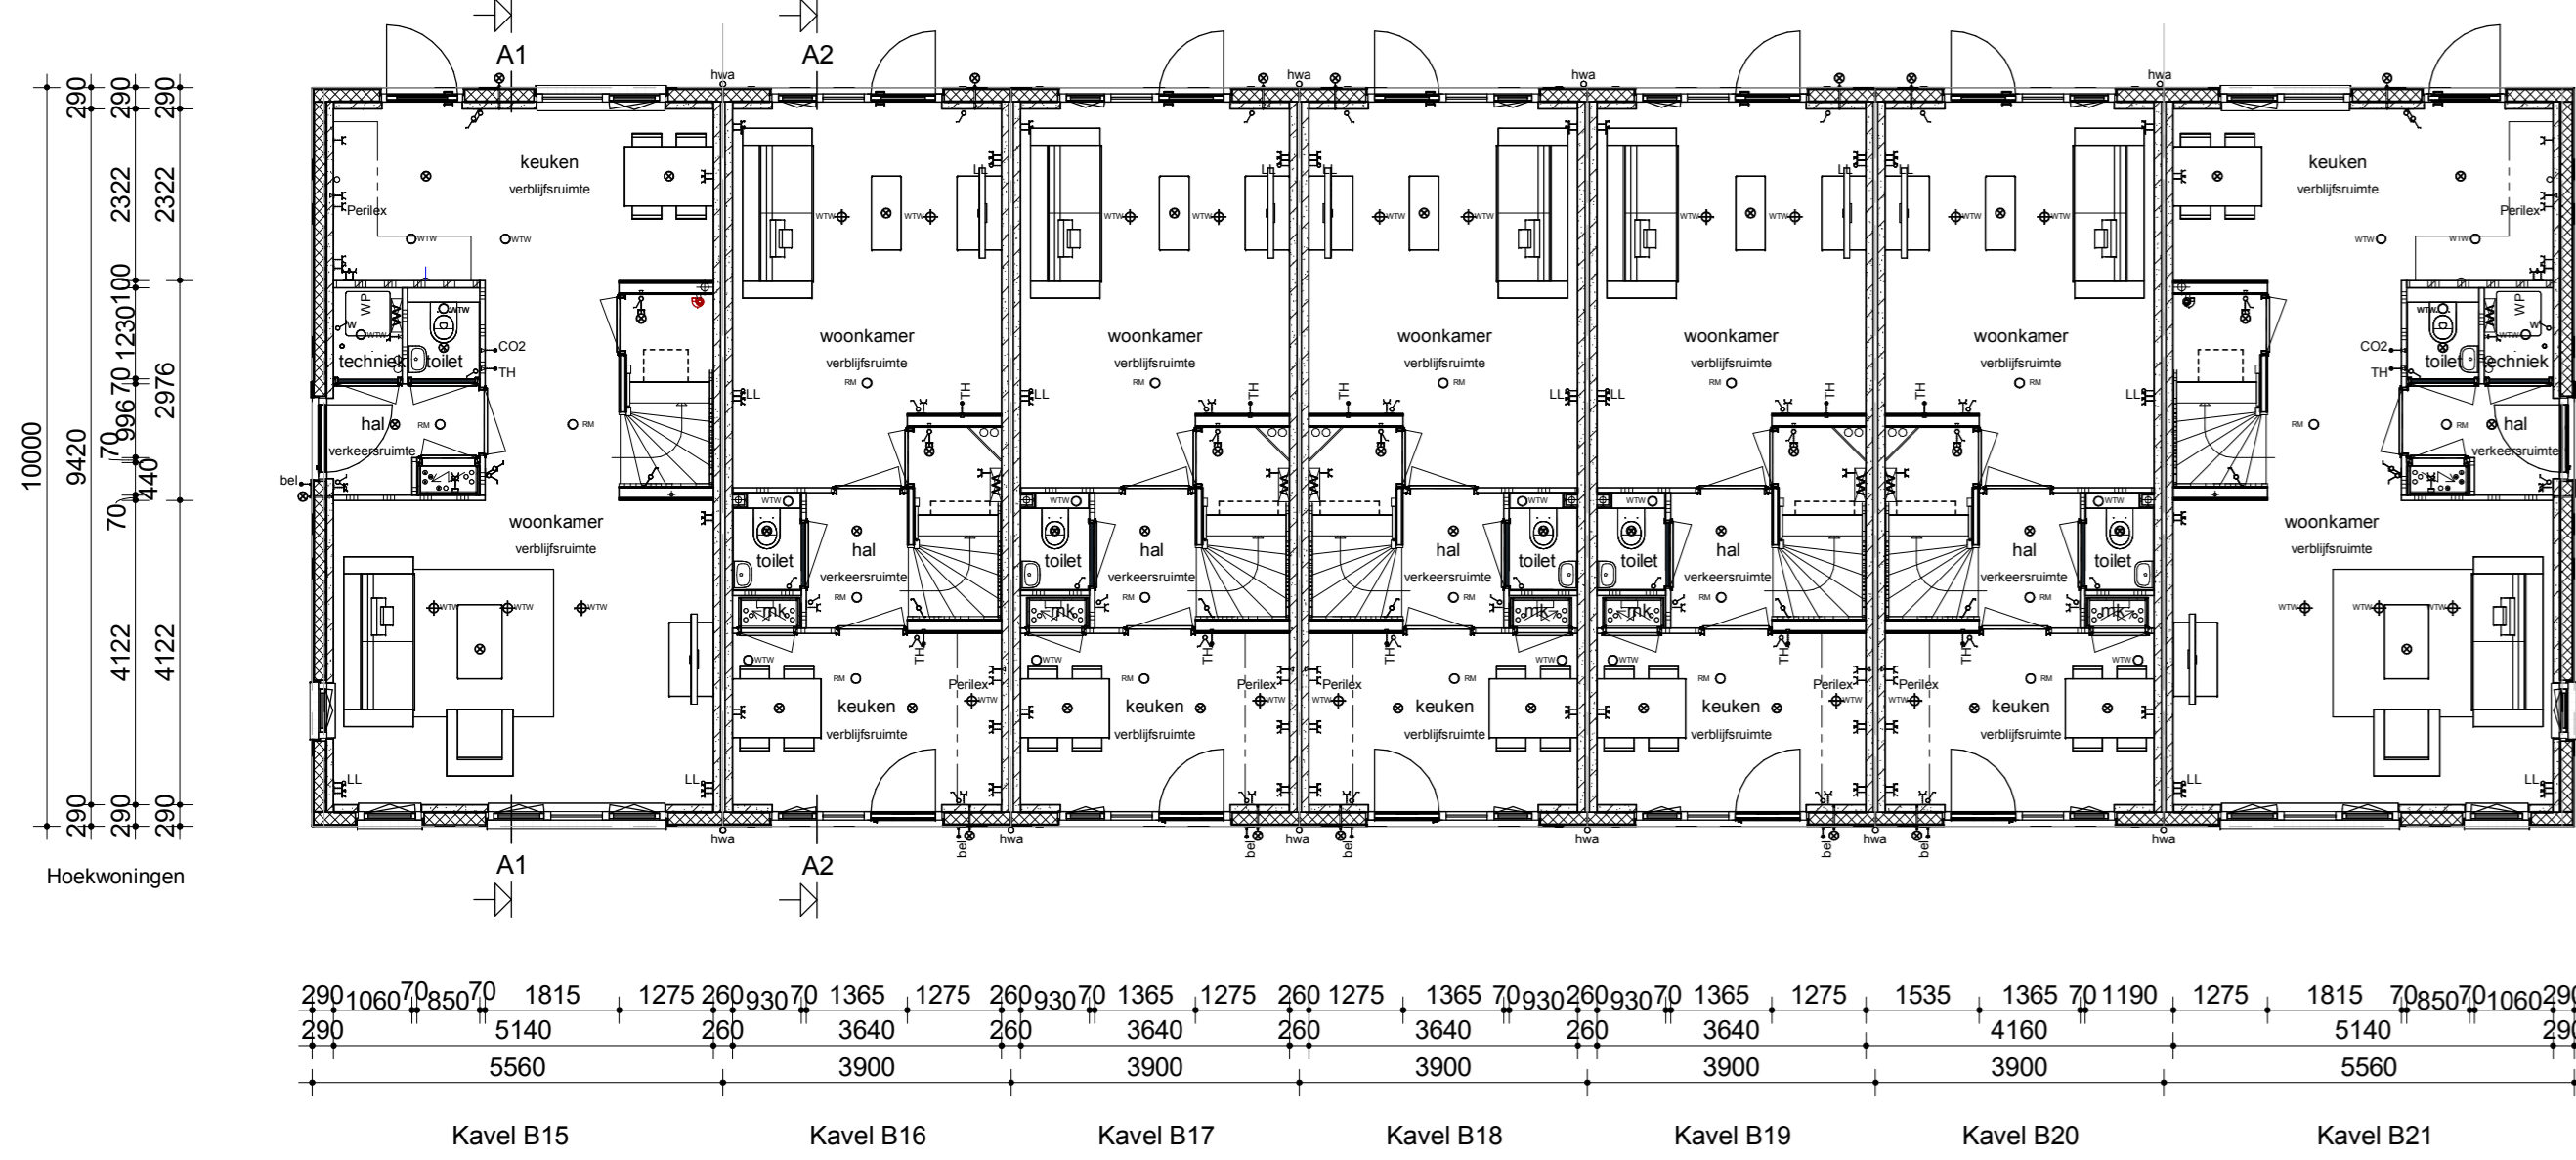


Begane grond

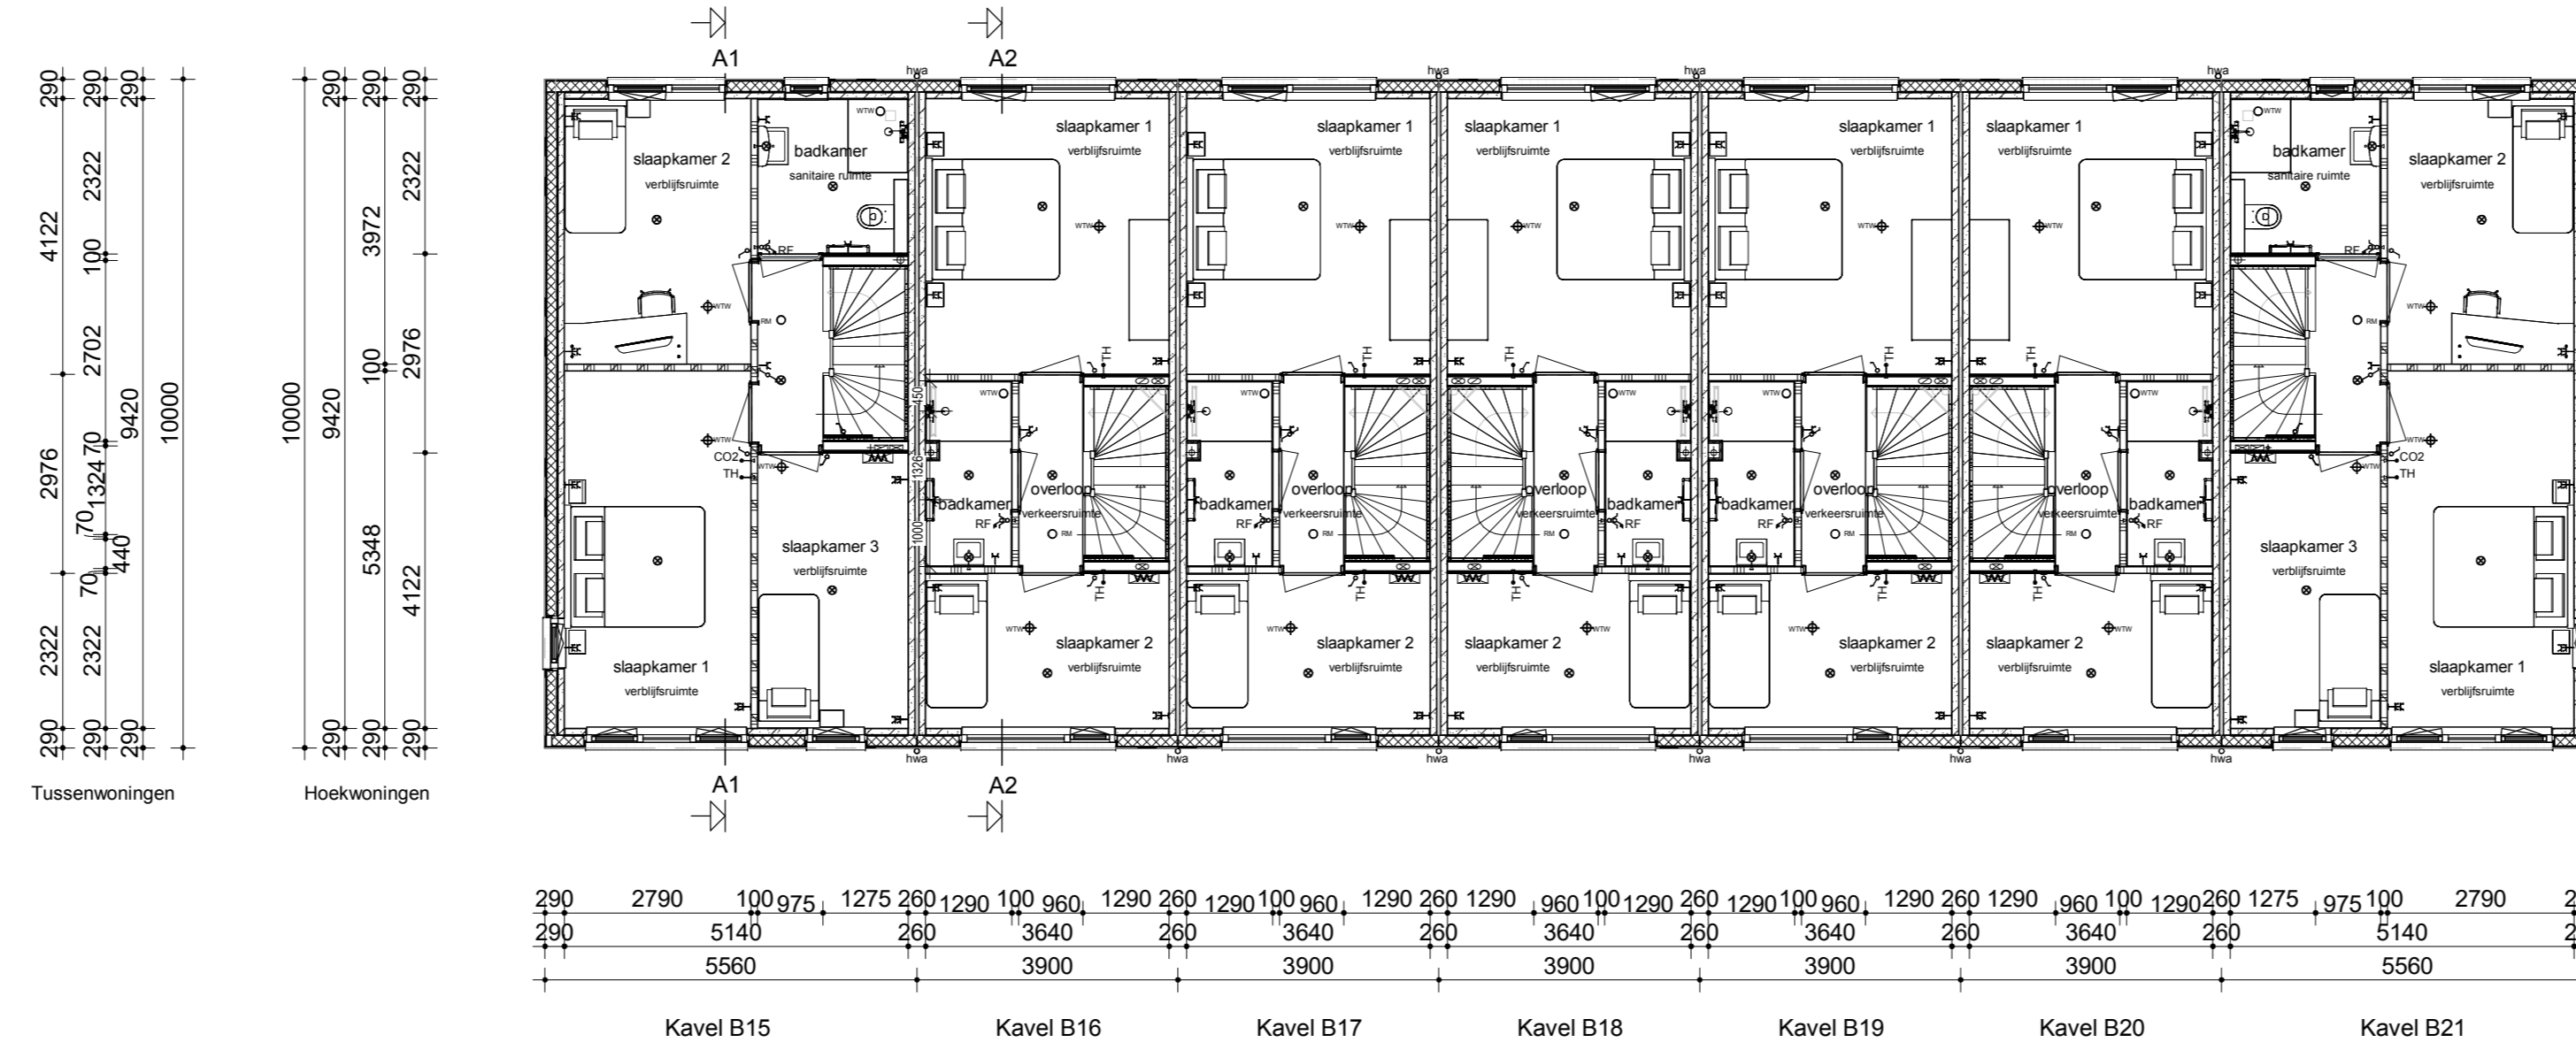


Verdieping

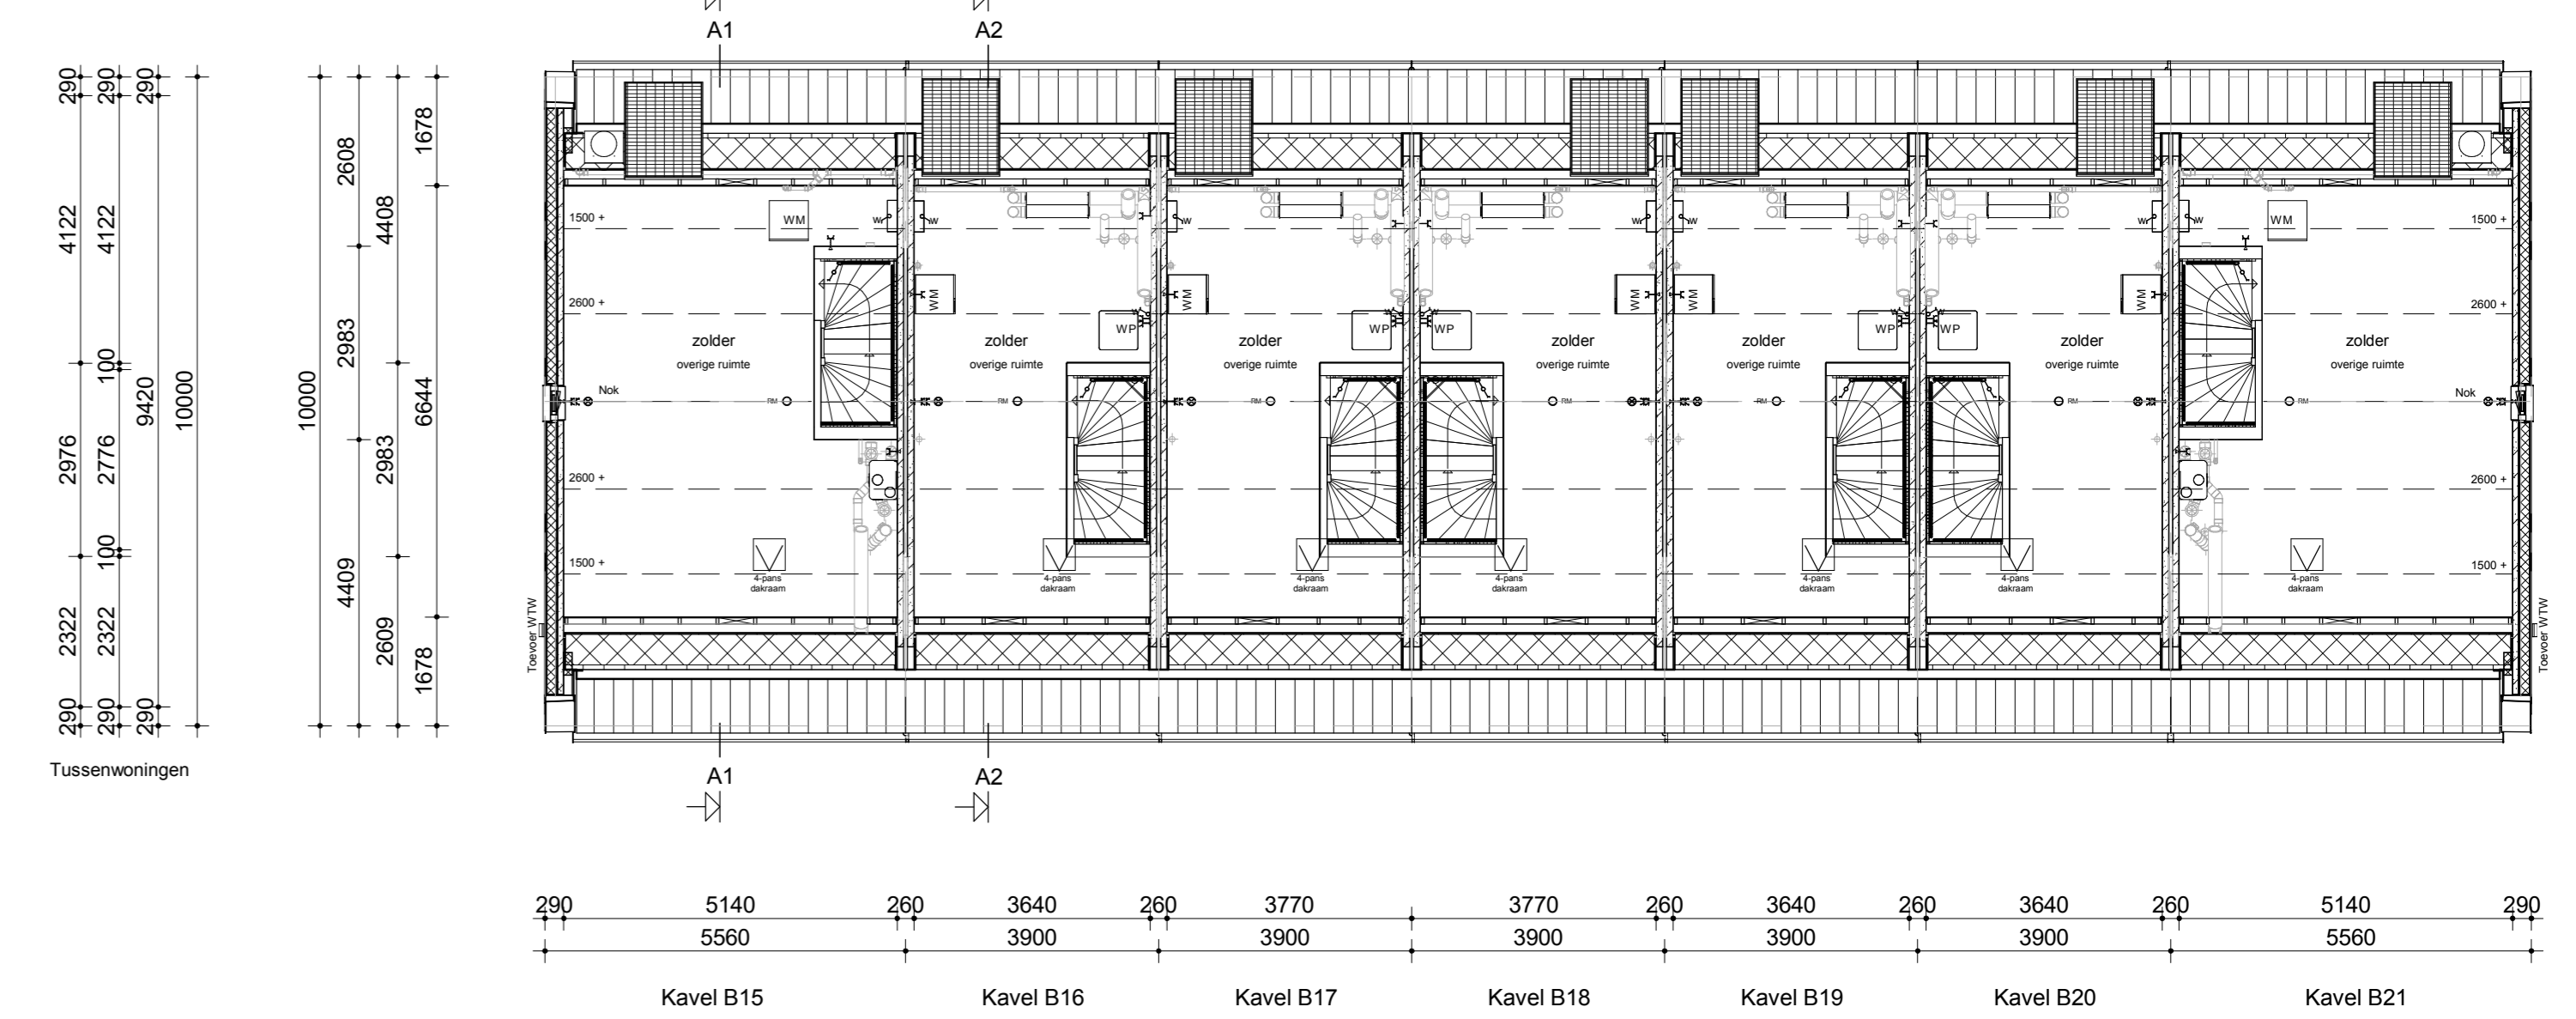

Zolder

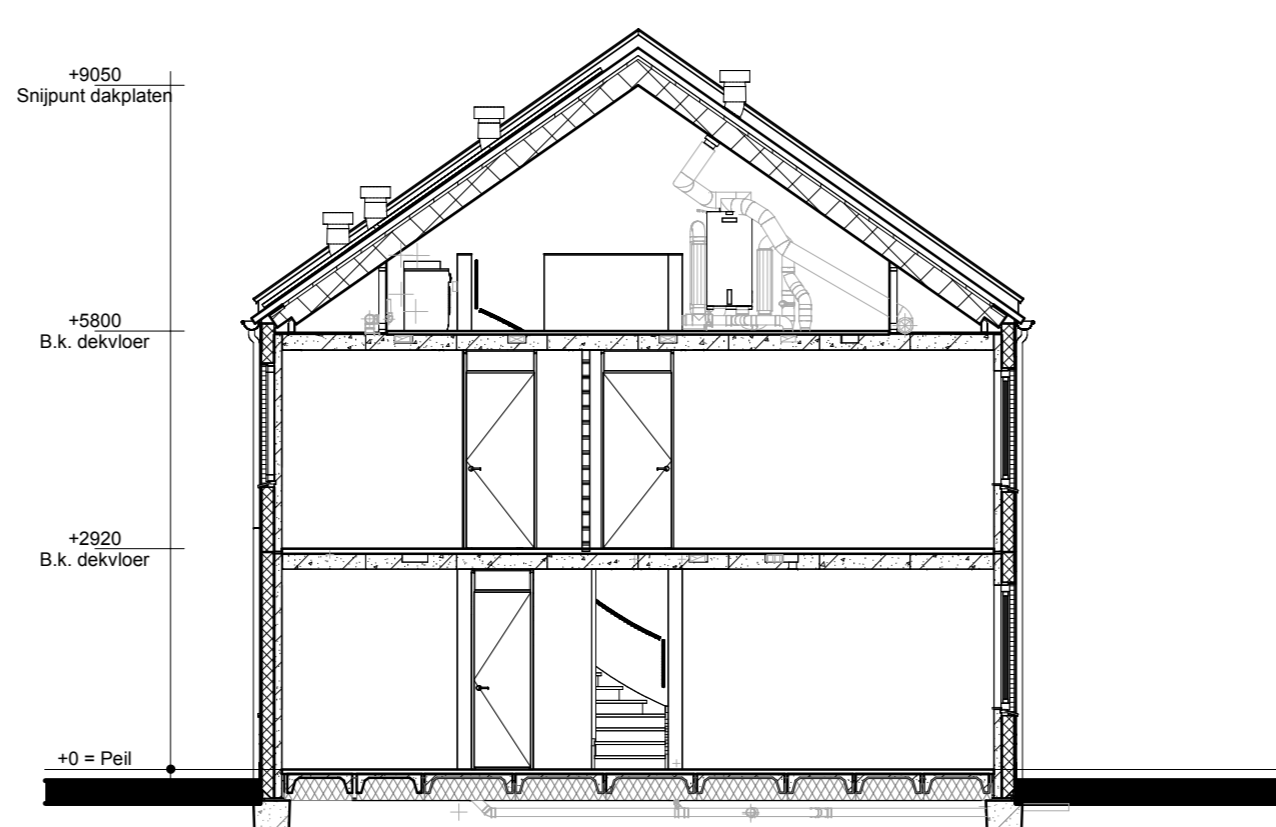

Doorsnede A1-A1

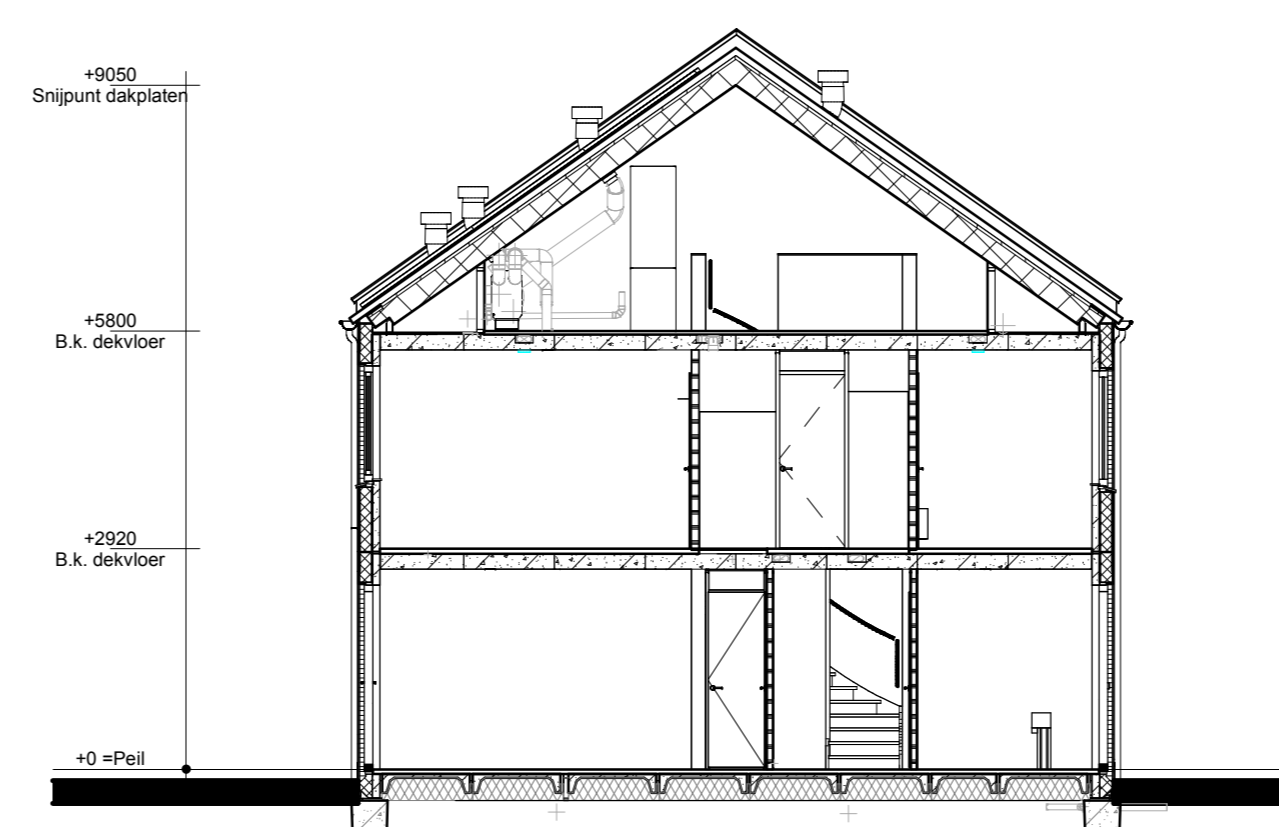

Doorsnede A2-A2

Renvooi

- Steenstips
- Isolatie
- Betonnen wand
- Kalkzandsteen wand
- Lichte scheidingwand
- Dragend knieschot incl. scheidbaar paneel tgv kruis
- Voerverwarmingventilator
- WTW box liggend
- WTW box staand
- WP Warmtepomp
- Omvormer t.b.v. PV-panelen
- Meterkast
- Knupluka
- WM Opstelplaats wasmachine
- Elektrische radiator
- Enkele schakelaar
- Dubbele schakelaar
- Wisselschakelaar
- Standen schakelaar t.b.v. ventilatiesysteem
- Enkele wandcontactdoos met randsaarde
- Dubbele wandcontactdoos gaard (boven elkaar)
- Dubbele wandcontactdoos gaard (naast elkaar)
- Plafondlichtpunt
- Wandlichtpunt
- RM Roelmelder
- WTW WTW retourventiel
- WTW WTW inbassventiel
- TH Thermostaat
- LL Loze leiding
- Bel Bedrukker
- CO2 CO2 bedieningspaneel
- HWA Hete waterafvoer



<p>Bouwconcept: IDENTIS DOOR ROOSDOM TIJHUIS</p>		<p>Project: 7 Eengezinswoningen Bergentheim Woningmodel "Heyderijck" Plan "Möllincksvaart fase 3.4" te Bergentheim</p>	
<p>Opdrachtgever: Bouwbedrijf Roosdom Tijhuis B.V.</p>		<p>Opdracht: Verkooptekening kavel B15-B21</p>	
<p>Opdrachtgever: Msc. B. Nijland</p>		<p>Opdracht: 1:100</p>	
<p>Opdrachtgever: 01-04-2026</p>		<p>Opdracht: V-01</p>	
<p>Opdrachtgever: 6864</p>		<p>Opdracht: 6864</p>	