

Voorgevel

Kavel 43

Kavel 42



Linker zijgevel

Kavel 43



Achtergevel



Kavel 42

Kavel 43





Rechter zijgevel


Kavel 42

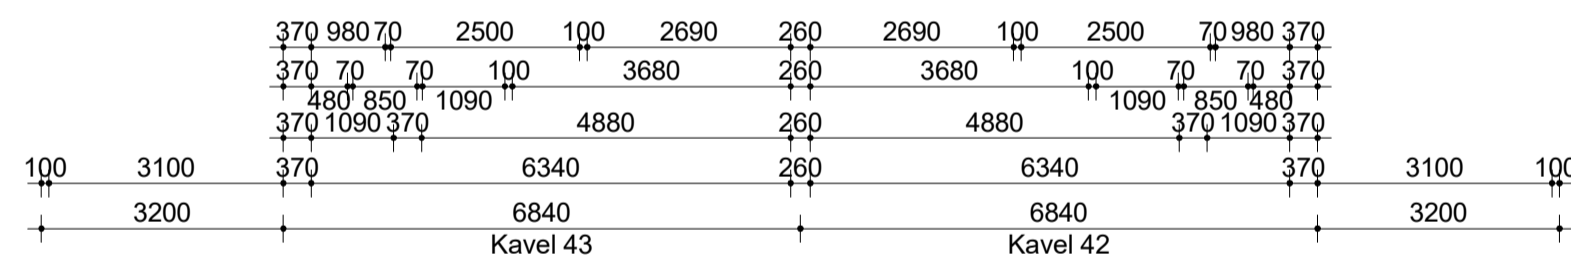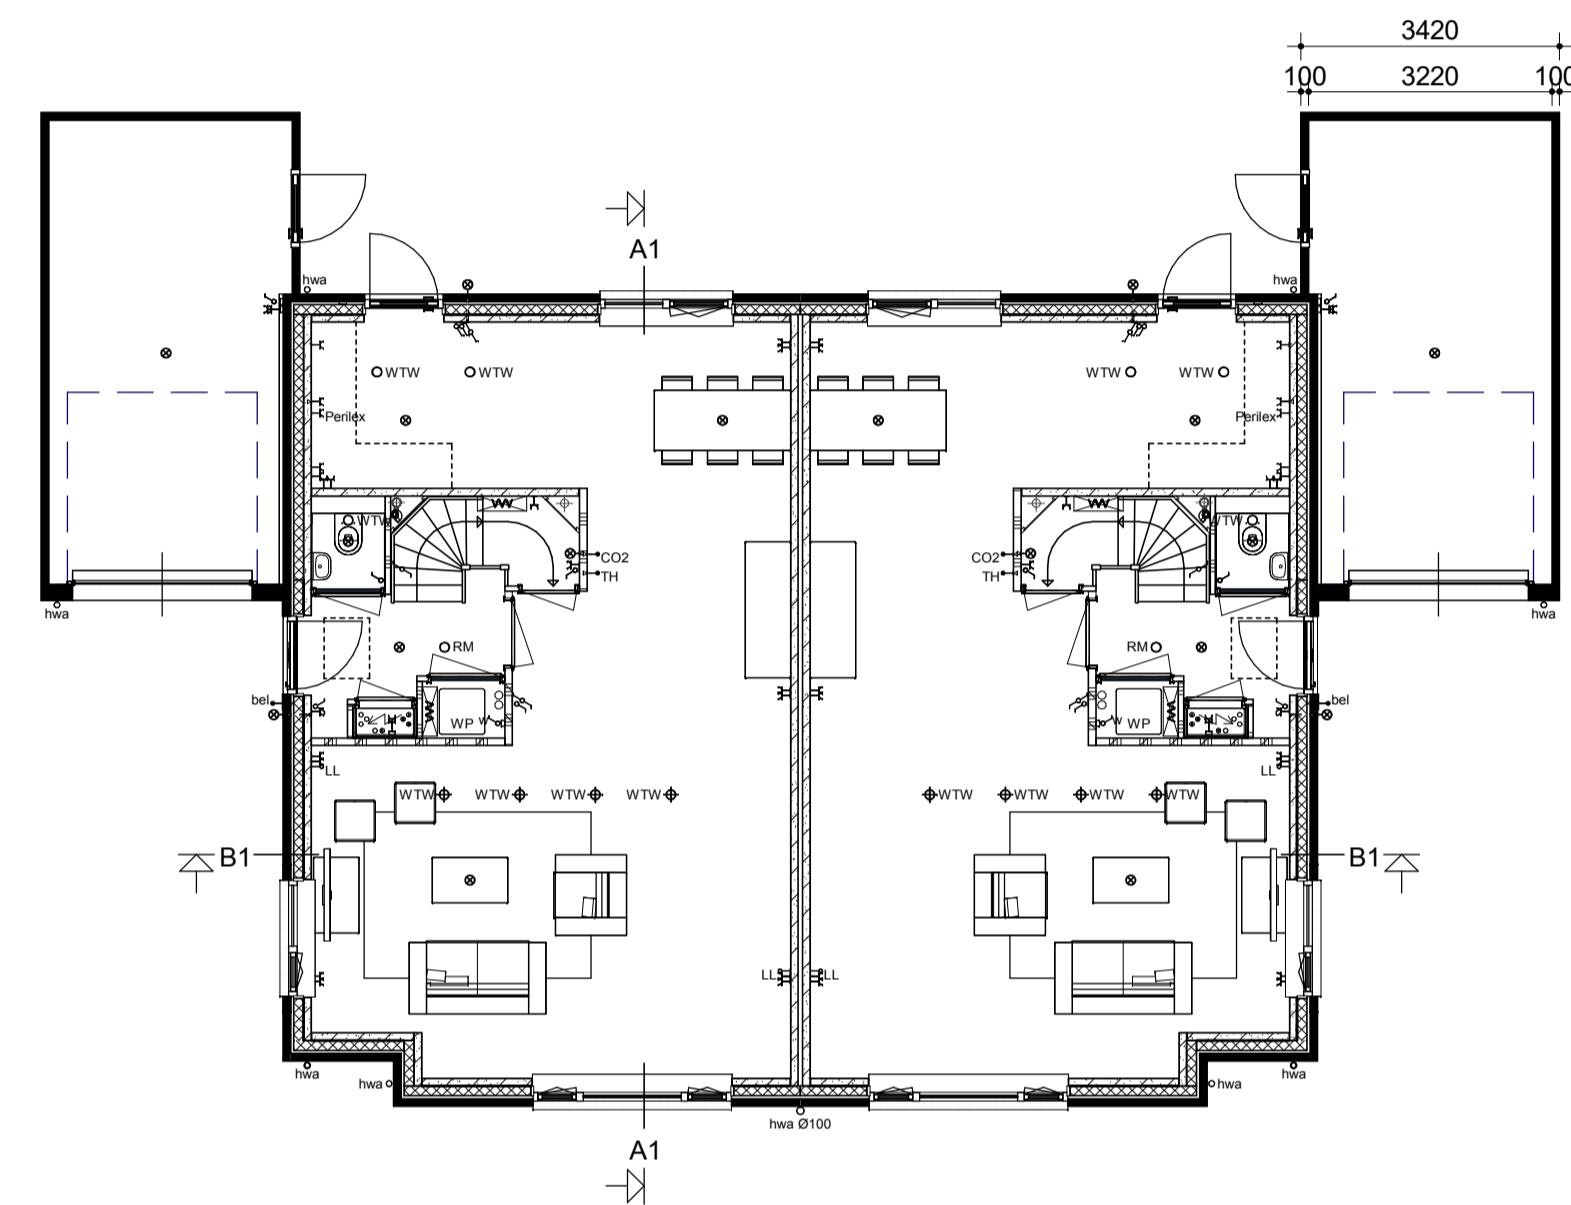



Begane grond

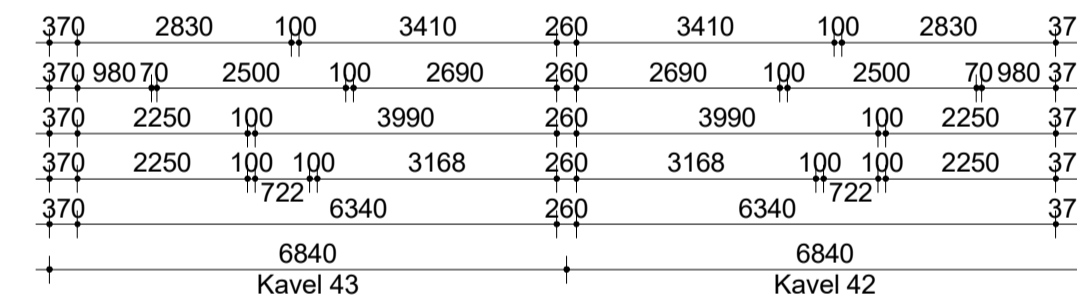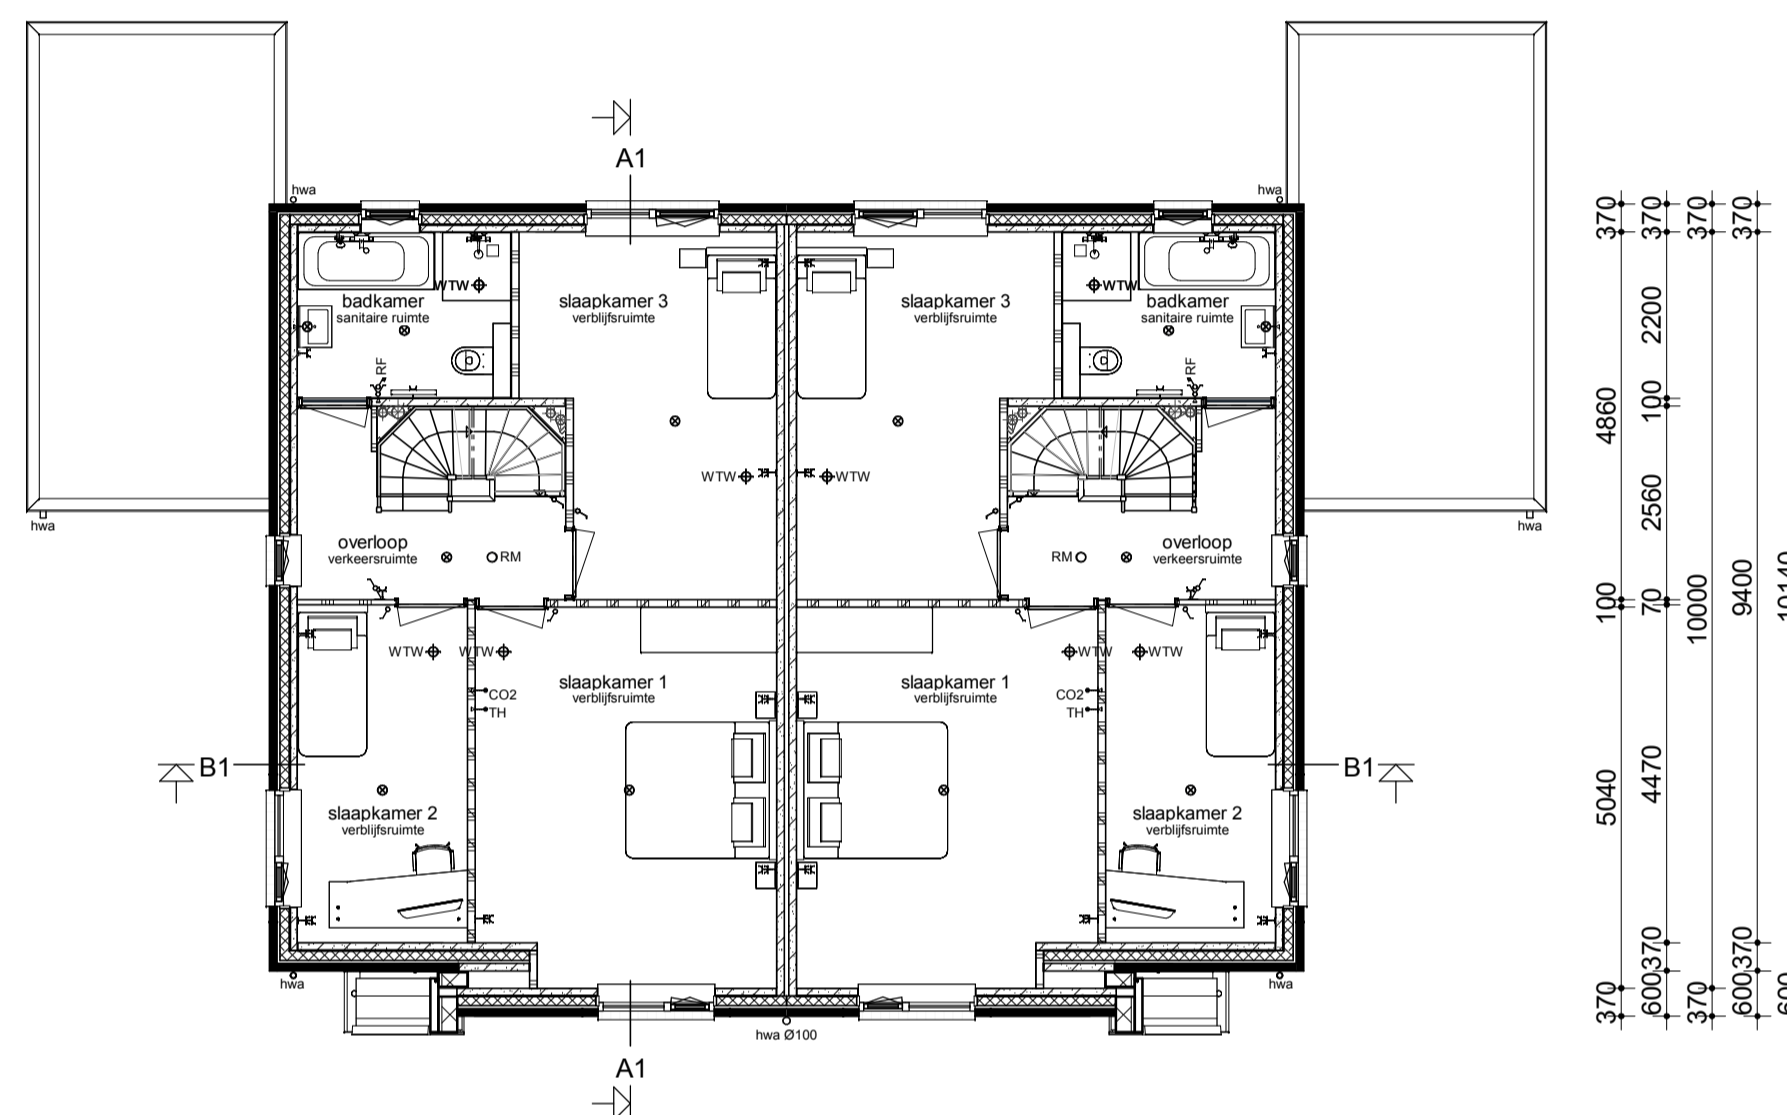


Verdieping

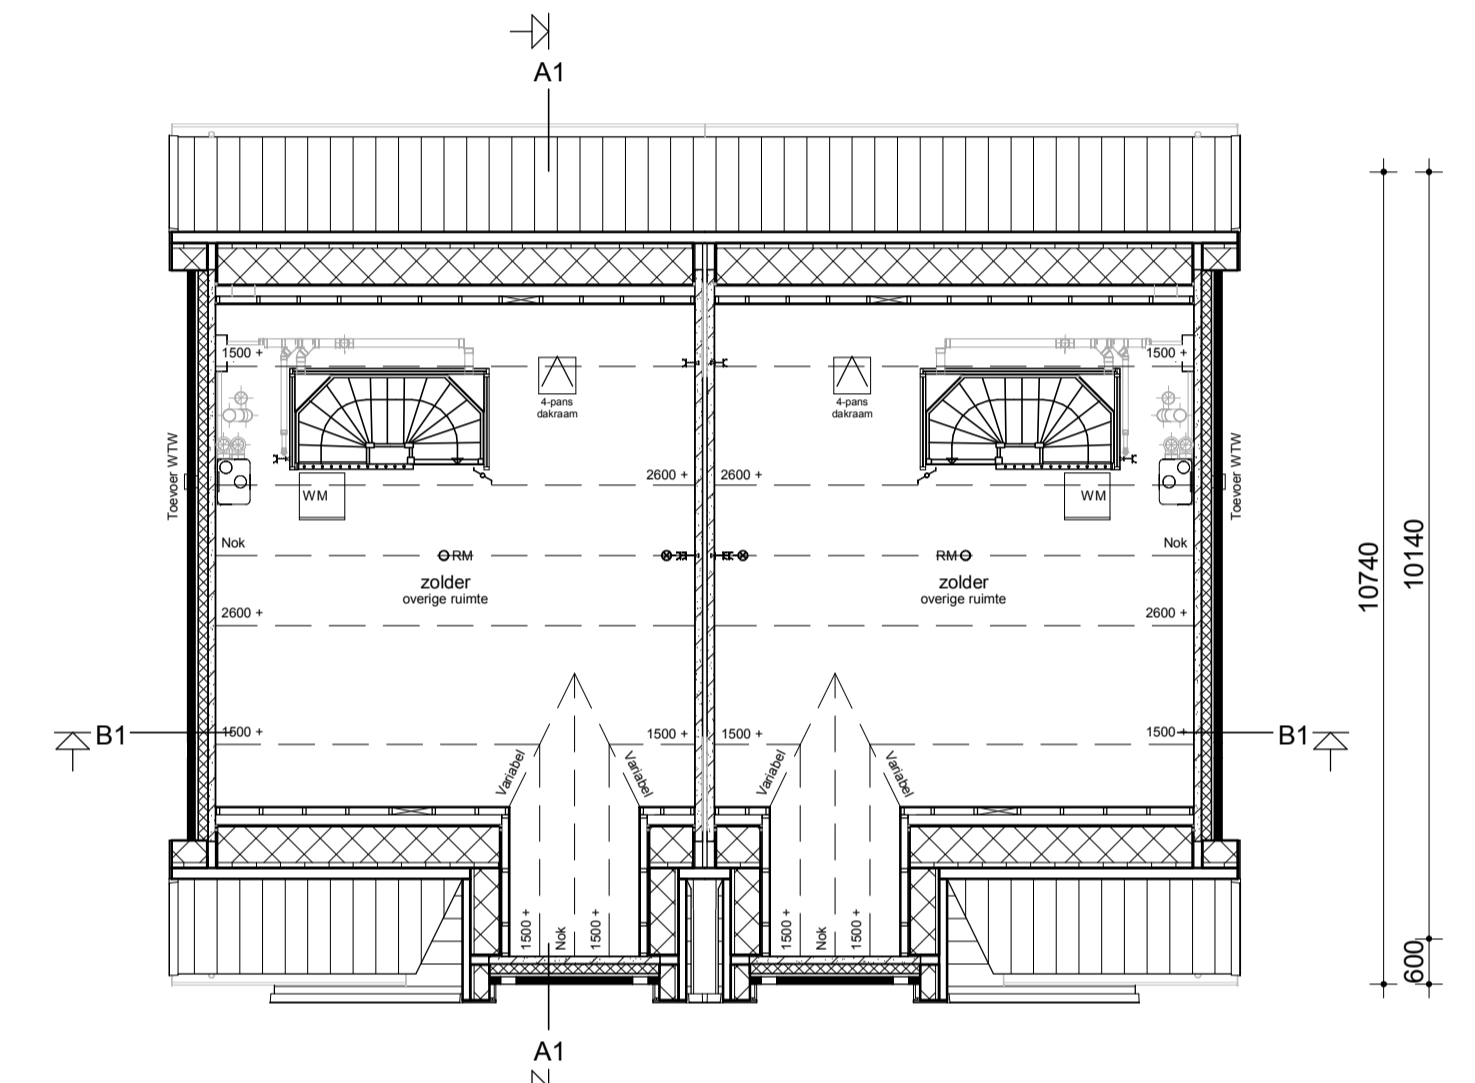

Zolder

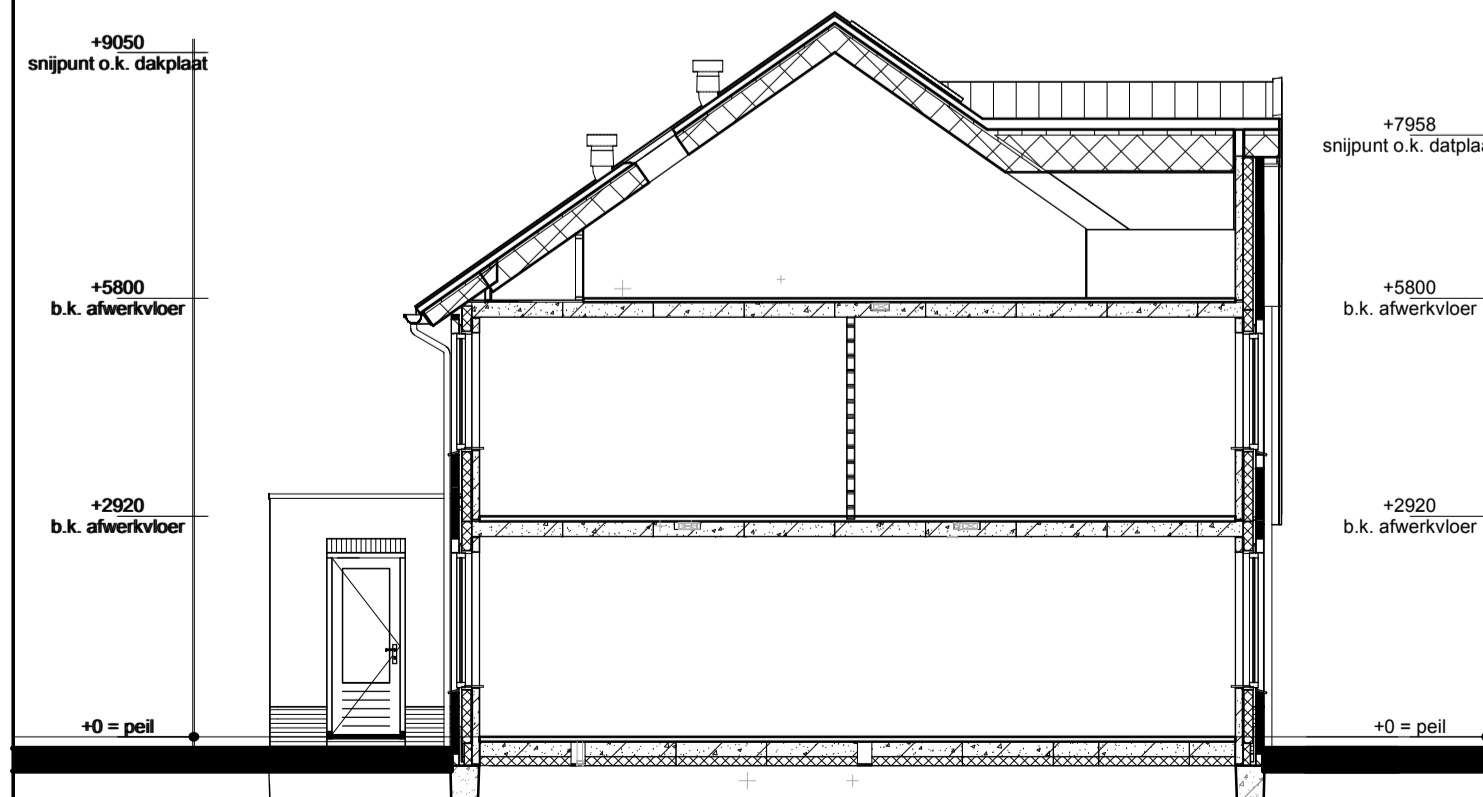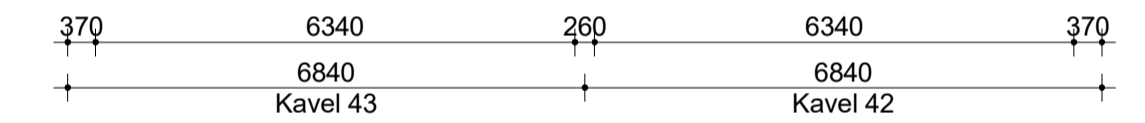


Doorsnede A1-A1

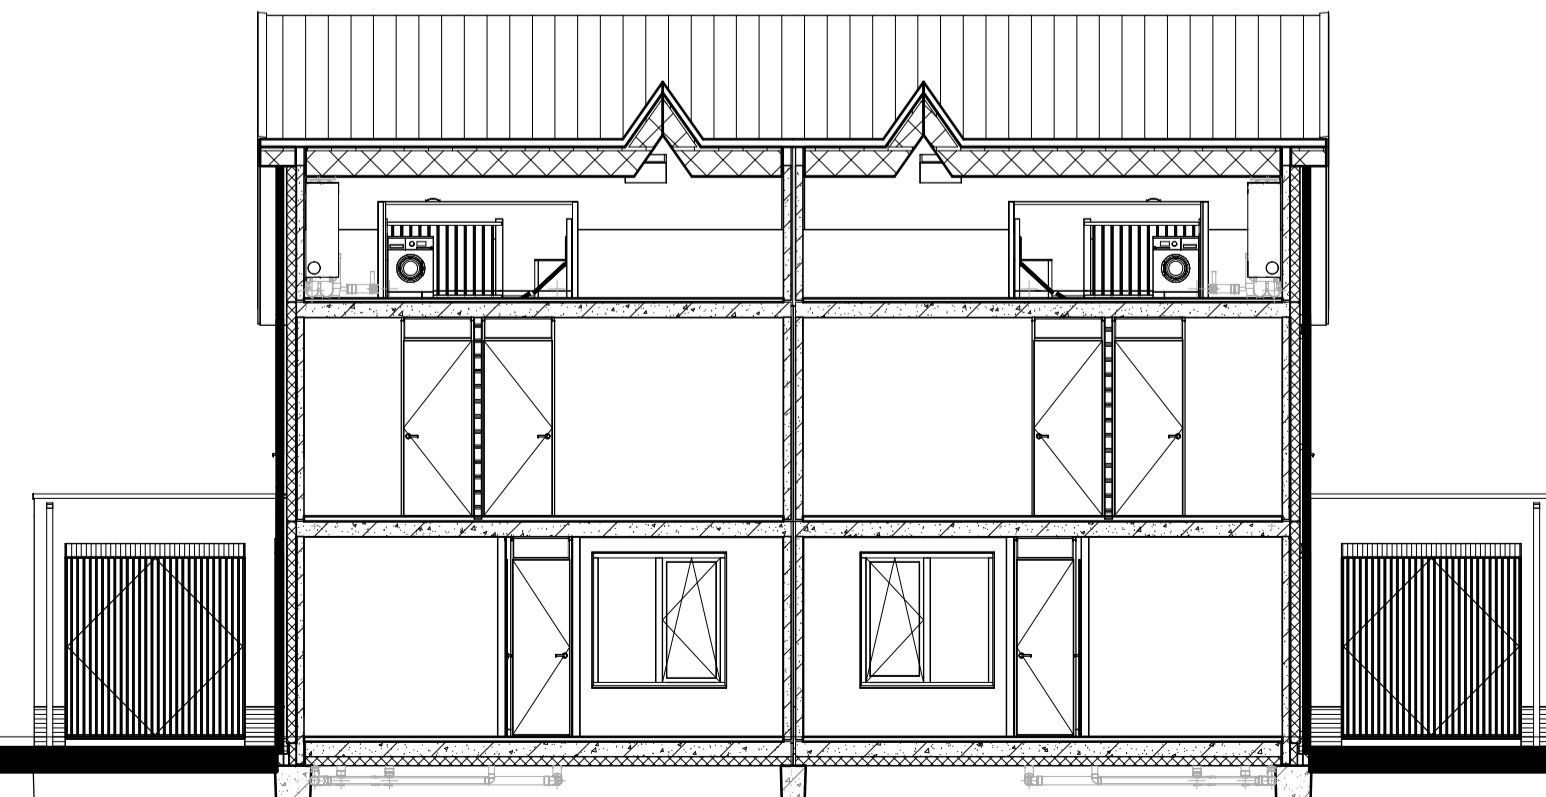

Doorsnede B1-B1

Renvooi

- Metselwerk
- Isolatie
- Betonnen wand
- Kalkzandsteen wand
- Lichte scheidingswand
- Dragend kieschot incl. afneembaar paneel tpv kruis
- Vloerverwarmingverdelers
- WTW box
- Warmtepomp
- Omvormer t.b.v. PV-panelen
- Meterkast
- Kruipruik
- Opstelplaats wasmachine
- Elektrische radiator
- Enkele schakelaar
- Dubbele schakelaar
- Wisselchakelaar
- Standen schakelaar t.b.v. ventilatiesysteem
- Enkele wandcontactdoos met randaarde
- Dubbele wandcontactdoos geaard (boven elkaar)
- Dubbele wandcontactdoos geaard (naast elkaar)
- Plafondlichtpunt
- Wandlichtpunt
- Rookmelder
- WTW retourventiel
- WTW inblaasventiel
- Thermostaat
- Loze leiding
- Beldrukker
- CO2 bedieningspaneel
- Hemelwaterafvoer

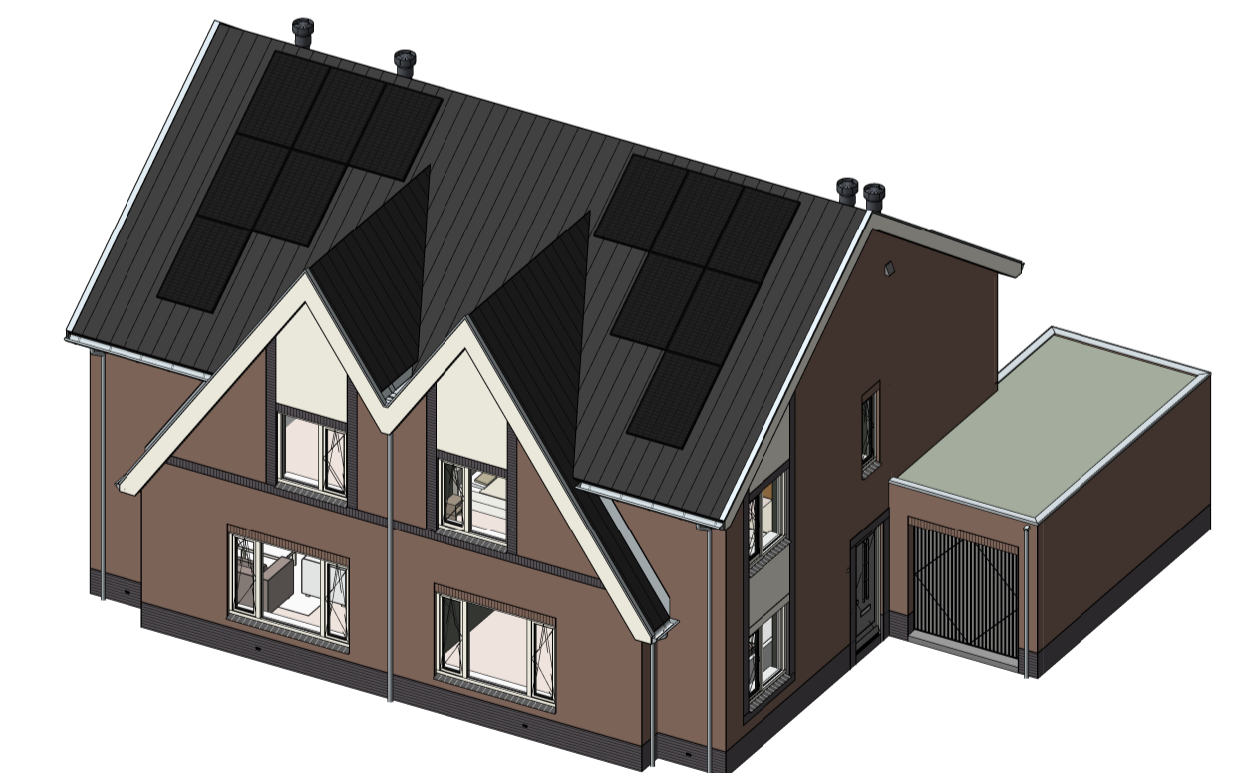

opmerkingen gecontroleerd:	Opmerkingen afgelopen:
Bouwconcept:	project: 2 twee-onder-een-kapwoningen Woningmodel Kroese Plan "Zuidmaten" te Den Ham
IDENTIS DOOR ROOSDOM TIJHUIS	opdrachtgever: Bouwbedrijf Roosdom Tijhuis B.V.
onderdeel: Verkooptekening kavel 42-43	ontwerp: Ir. RHJ Velthuis
Bouwbedrijf Roosdom Tijhuis bv Juliusstraat 6 Postbus 237 7460 AE RUSSEN TELEFOON 0548 51 80 24 E-MAIL info@roosdomtijhuis.nl WEBSITE www.roosdomtijhuis.nl	schaal: 1:100
datum: 16-04-2026	tek. nr.: V-01a
14-2026 14-4723	werk nr.: 6764