



Voorgevel

Kavel 56

Kavel 55



Linker zijgevel


Kavel 56



Achtergevel



Kavel 55

Kavel 56


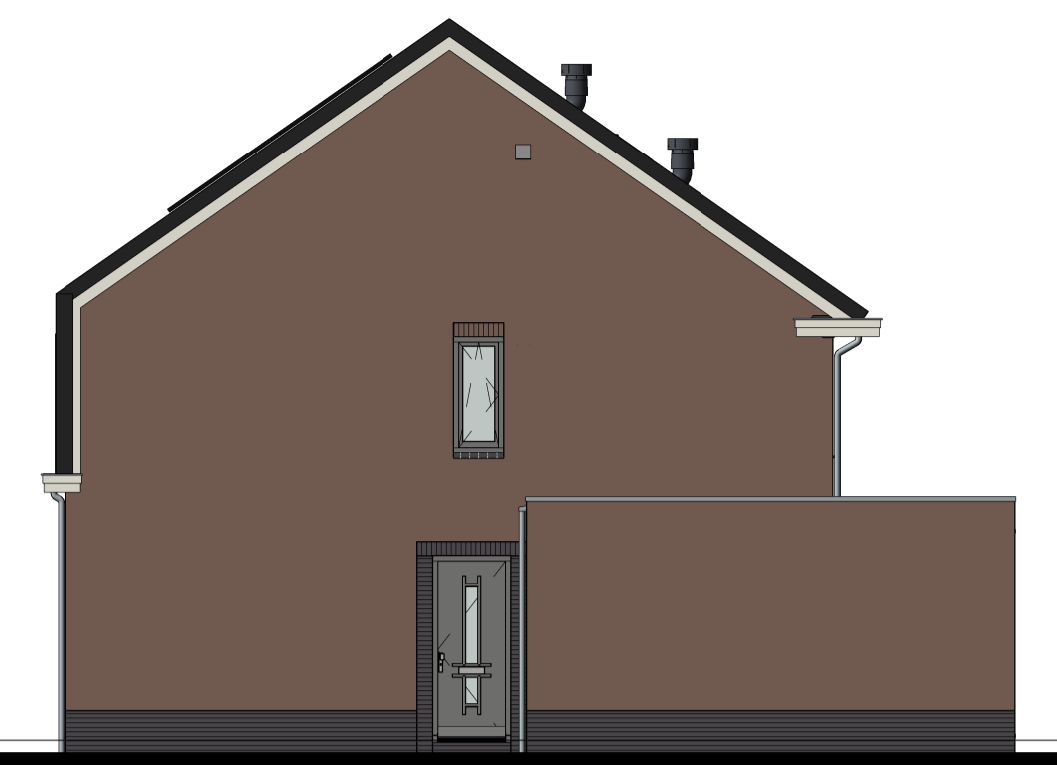


Rechter zijgevel



Kavel 55

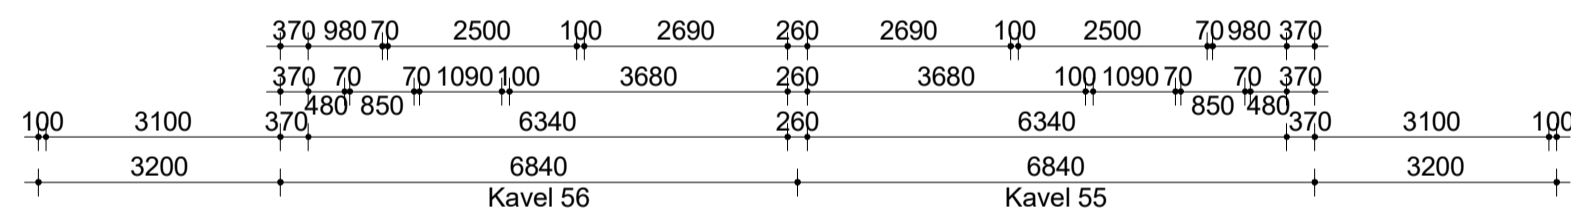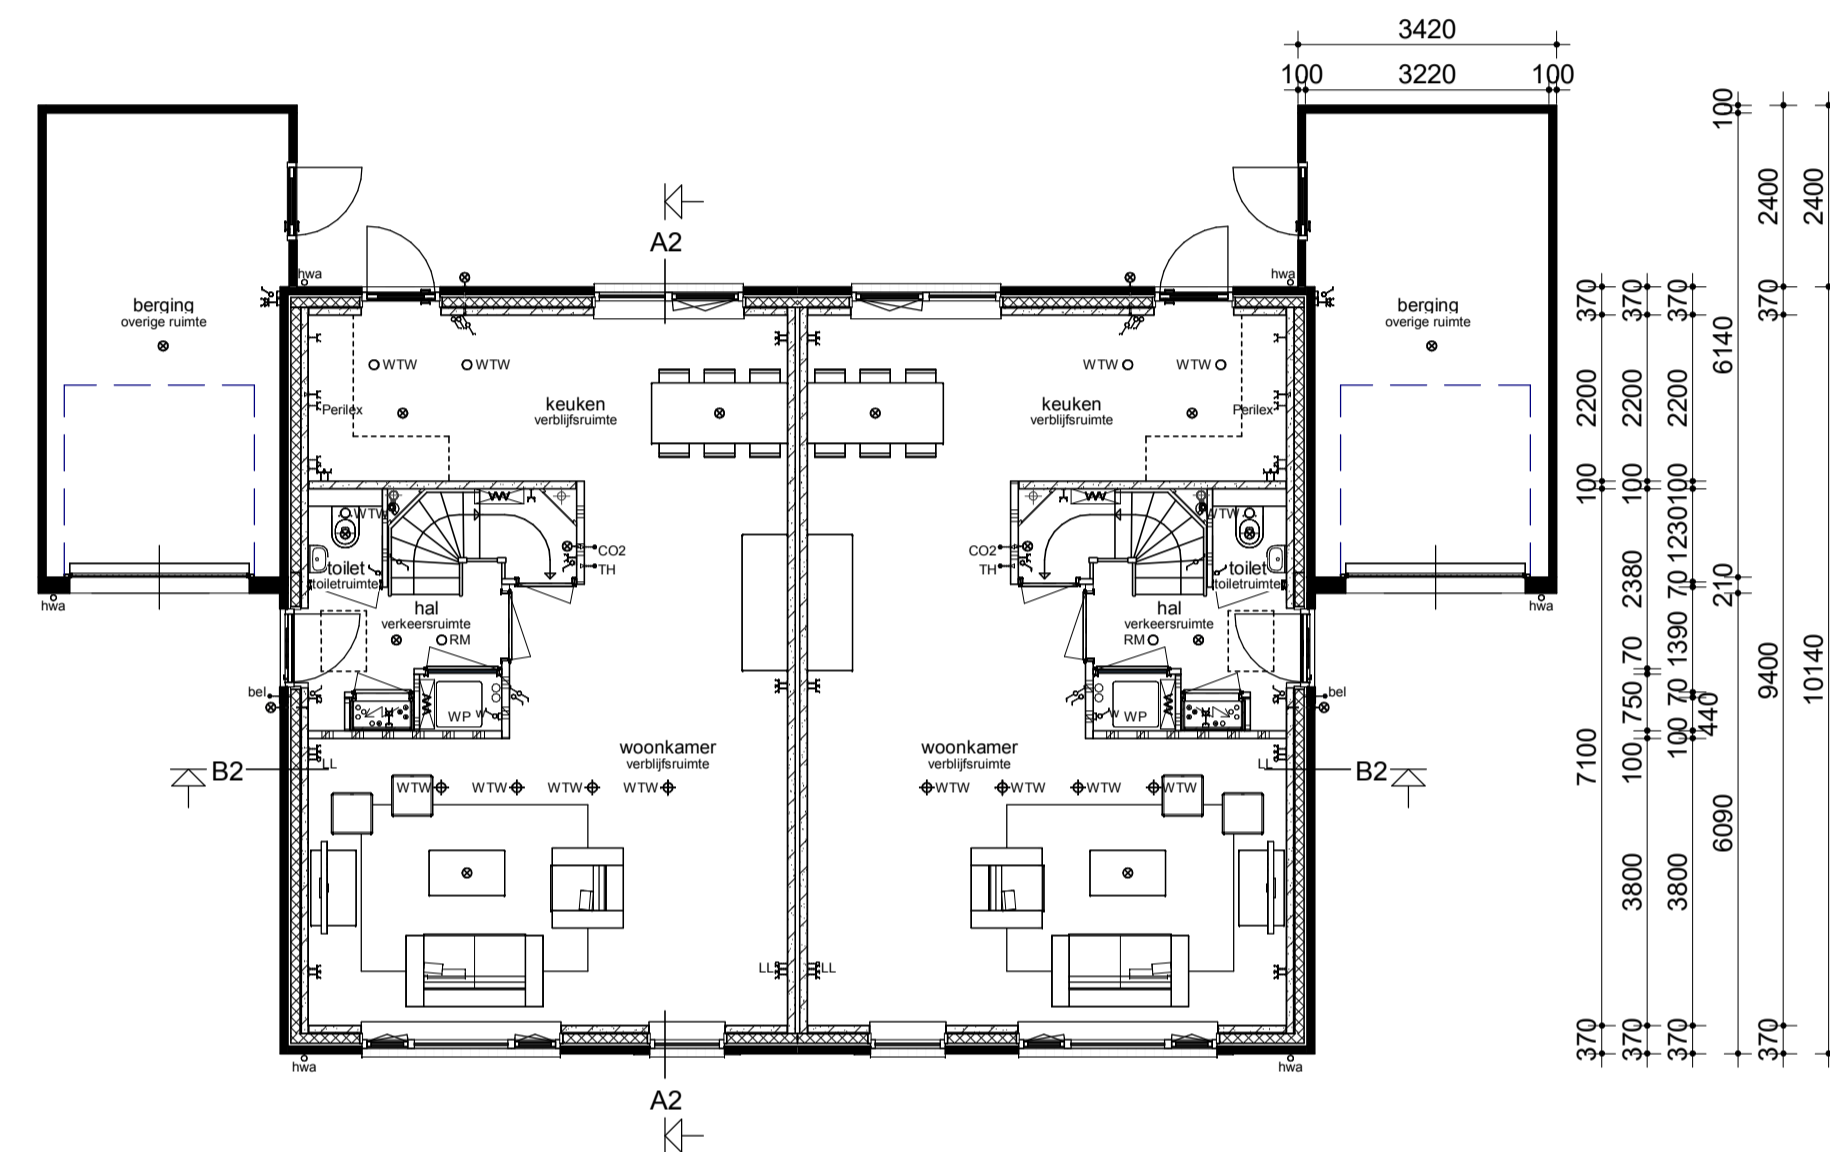


Begane grond

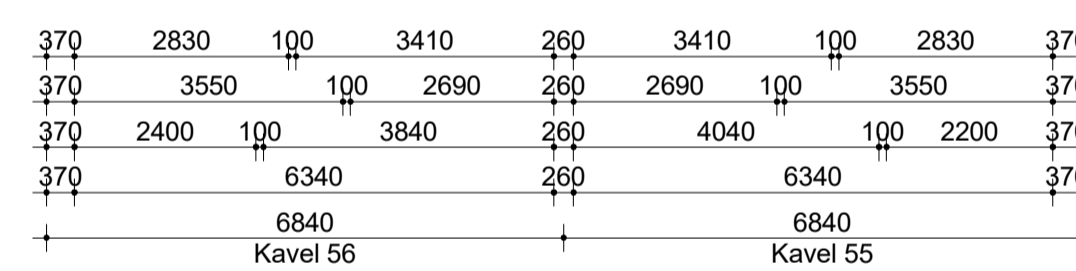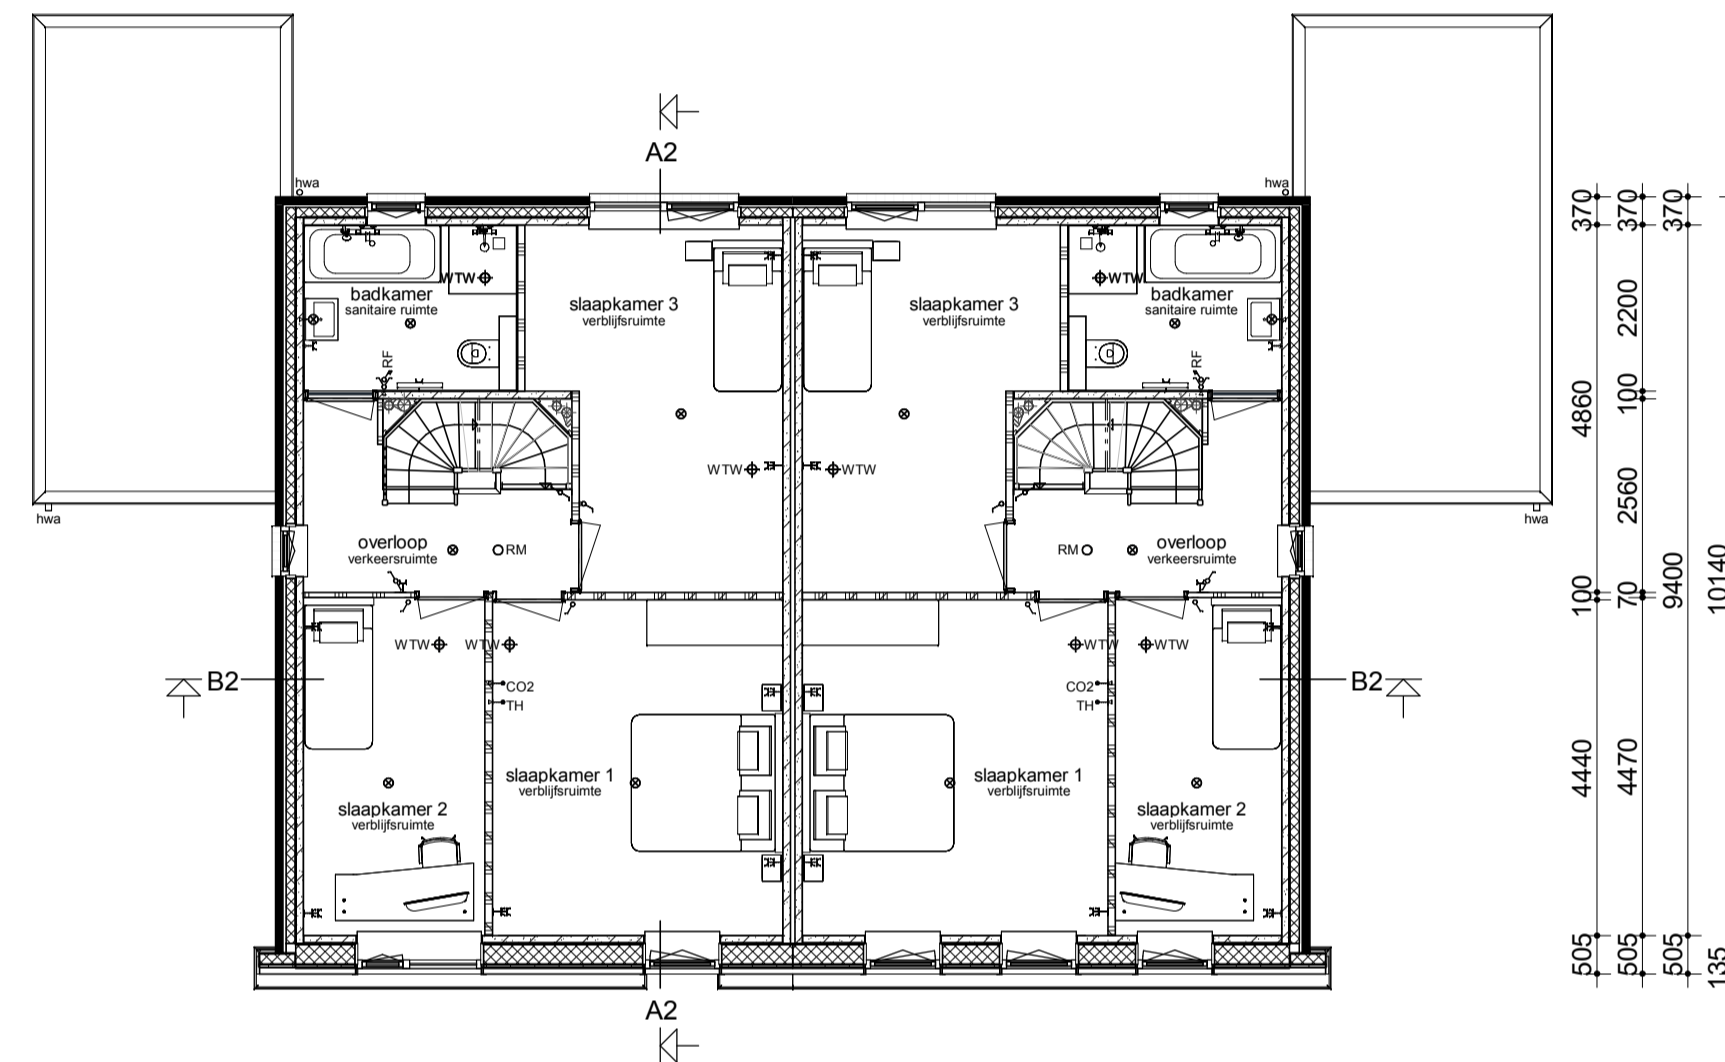

Verdieping

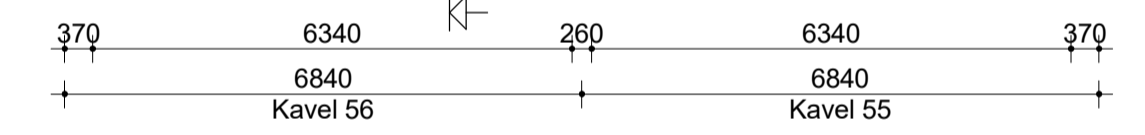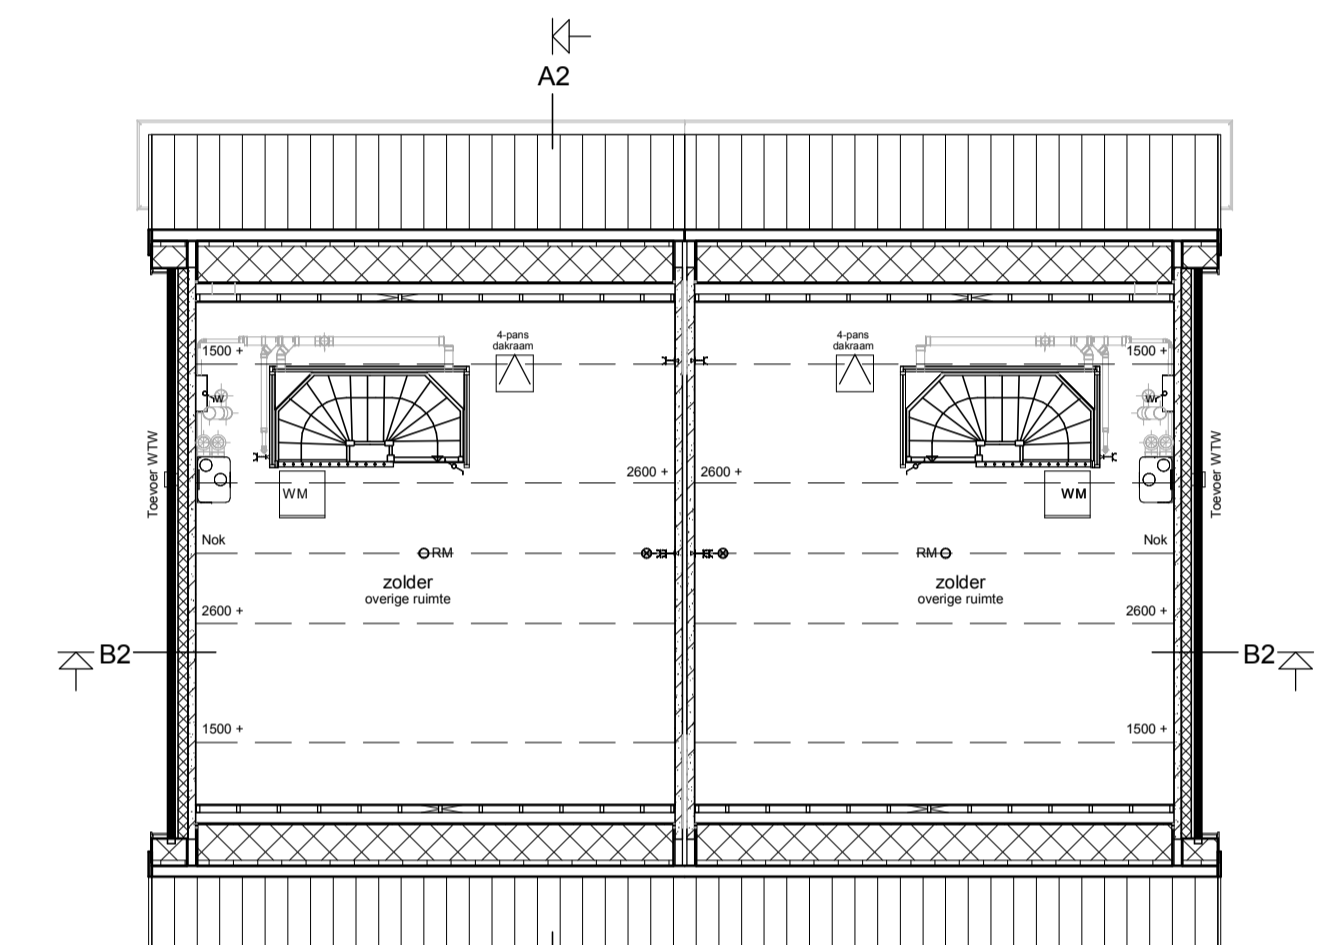

Zolder

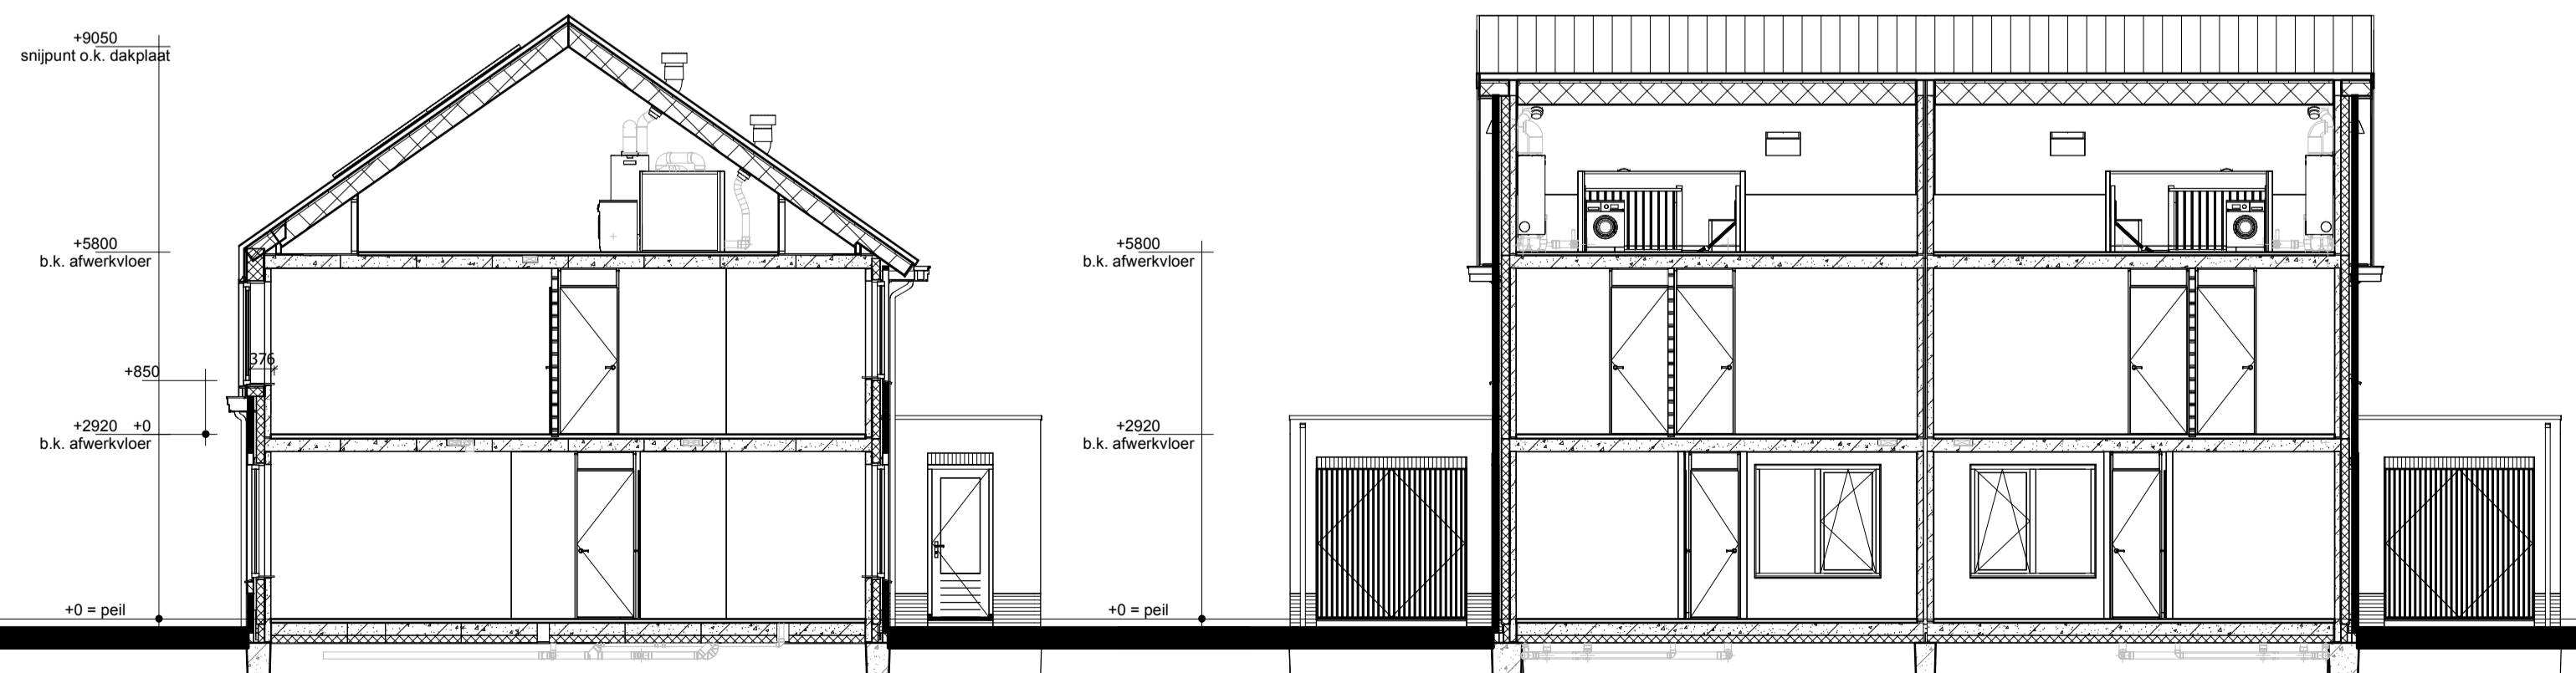


Doorsnede A2-A2

Doorsnede B2-B2

Renvooi

- Metselwerk
- Isolatie
- Betonnen wand
- Kalkzandsteen wand
- Lichte scheidingswand
- Dragend knieschot incl. afneembaar paneel tpv kruis
- Vloerverwarmingsverdelers
- WTW box
- Warmtepomp
- Omvormer t.b.v. PV-panelen
- Meterkast
- Kruipruik
- Opstelplaats wasmachine
- Elektrische radiator
- Enkele schakelaar
- Dubbele schakelaar
- Wissel schakelaar
- Standen schakelaar t.b.v. ventilatiesysteem
- Enkele wandcontactdoos met randaarde
- Dubbele wandcontactdoos geaard (boven elkaar)
- Dubbele wandcontactdoos geaard (naast elkaar)
- Plafondlichtpunt
- Rookmelder
- ORM
- WTW retourventiel
- WTW inblaasventiel
- Thermostaat
- Loze leiding
- Beldrukker
- CO2 CO2 bedieningspaneel
- HWA Hemelwaterafvoer

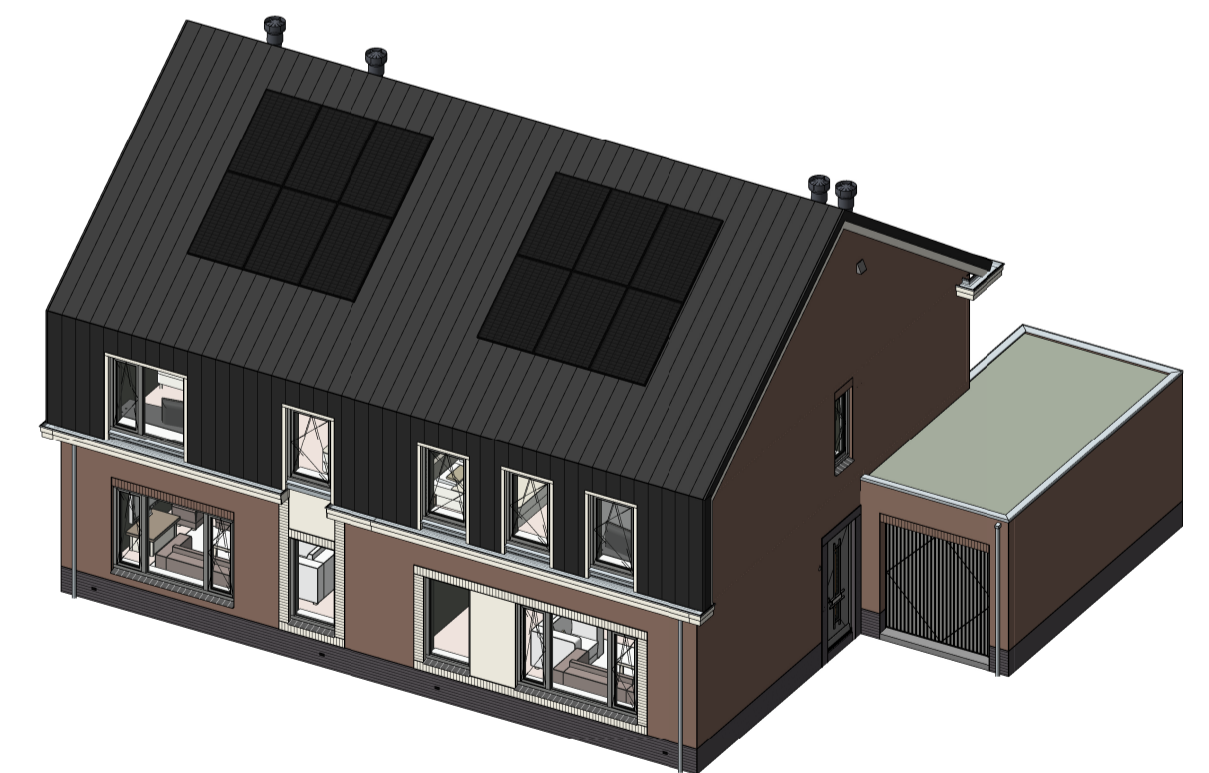

opmerkingen/gecontroleerd:	Mfj: Dit is d.d. Omschrijving afgegeven:
Bouwconcept:	project: <b>4 twee-onder-een-kapwoningen</b> Woningmodel Zwiers Plan "Zuidmaten" te Den Ham
<b>IDENTIS</b> DOOR ROOSDOM TIJHUIS	opdrachtgever: <b>Bouwbedrijf Roosdom Tijhuis B.V.</b>
RoosdomTijhuis	onderdeel: <b>Verkooptekening kavel 55-56</b>
Bouwbedrijf Roosdom Tijhuis bv Julianalaan 8 Postbus 237 7460 AE RUSSEN TELEFOON 0548 51 80 24 E-MAIL info@roosdomtijhuis.nl WEBSITE www.roosdomtijhuis.nl	ontwerp: <b>Ir. RHJ Velthuis</b>
datum: 16-04-2026	schaal: <b>1:100</b>
probleem: 14-2-2016 11:38:23	grotekond: <b>V-01b</b>
	werk nr.: <b>6763</b>