


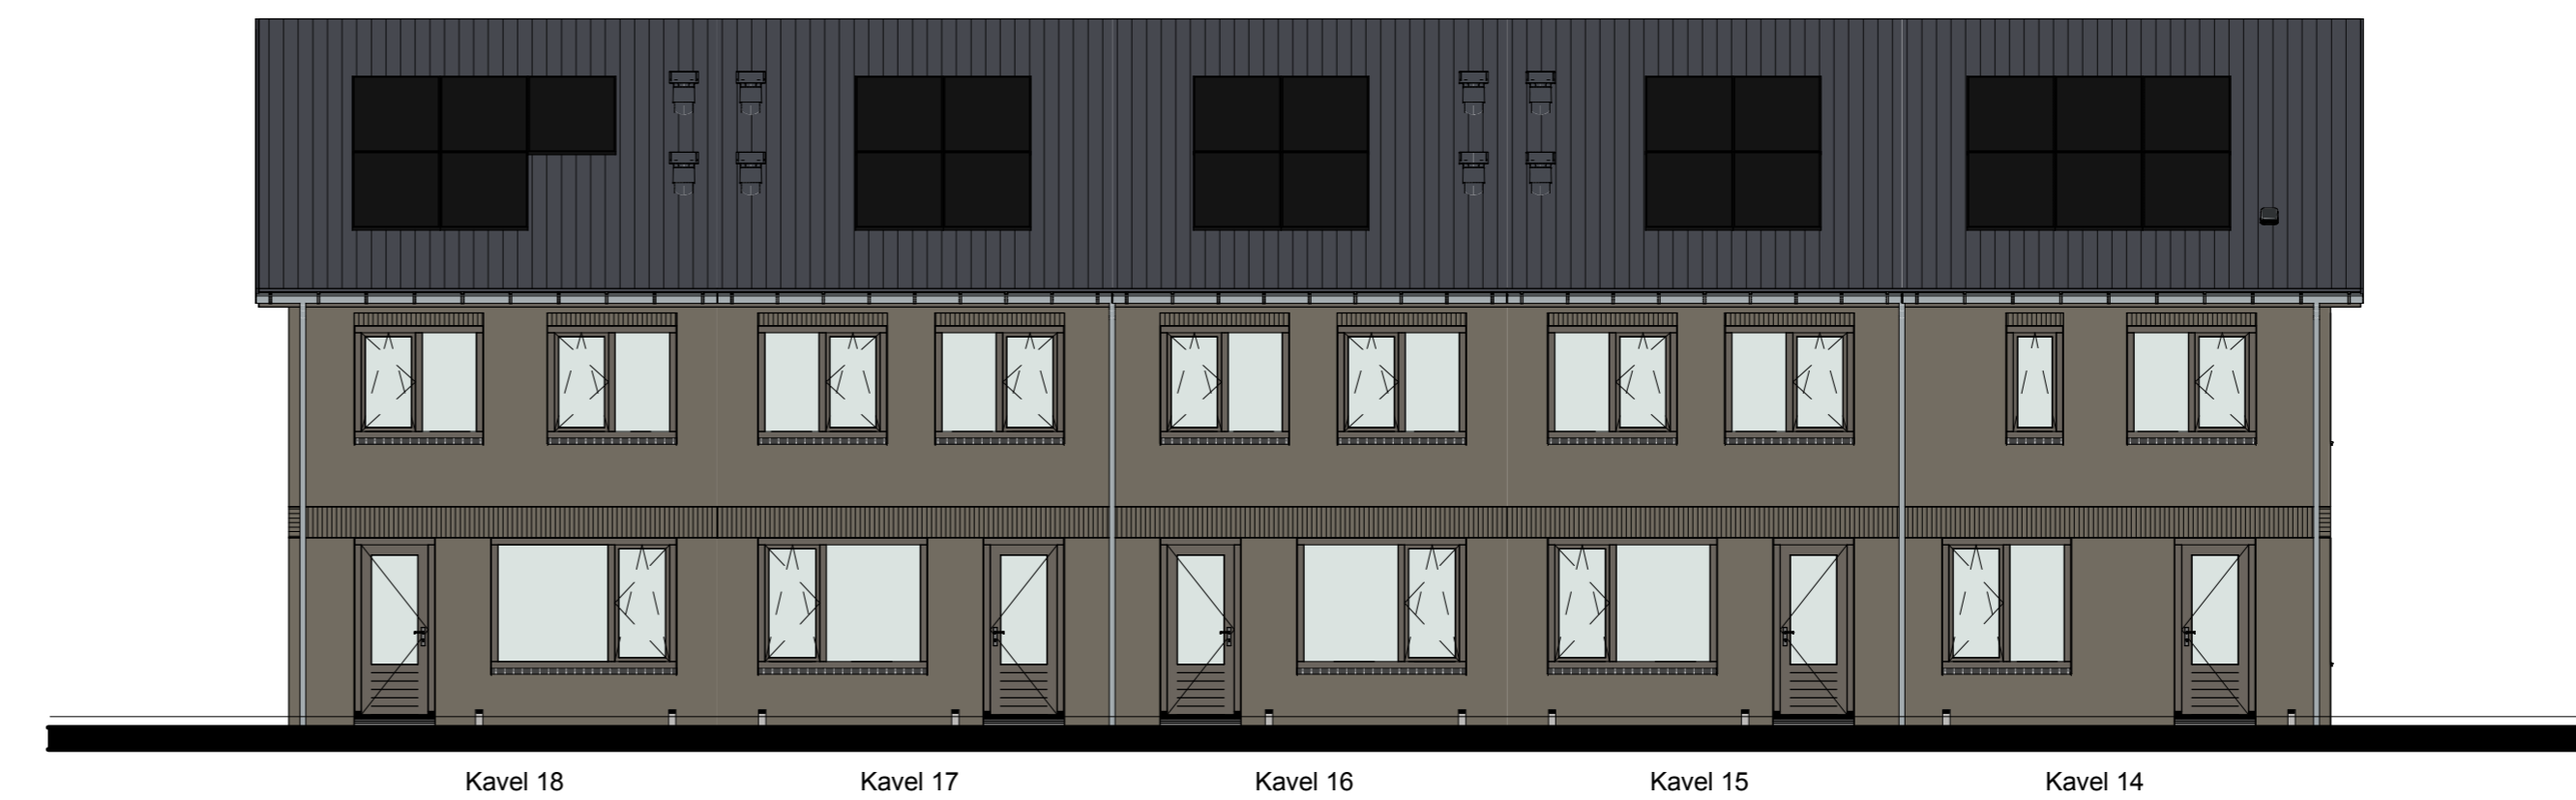


Voorgevel




Linker zijgevel




Achtergevel

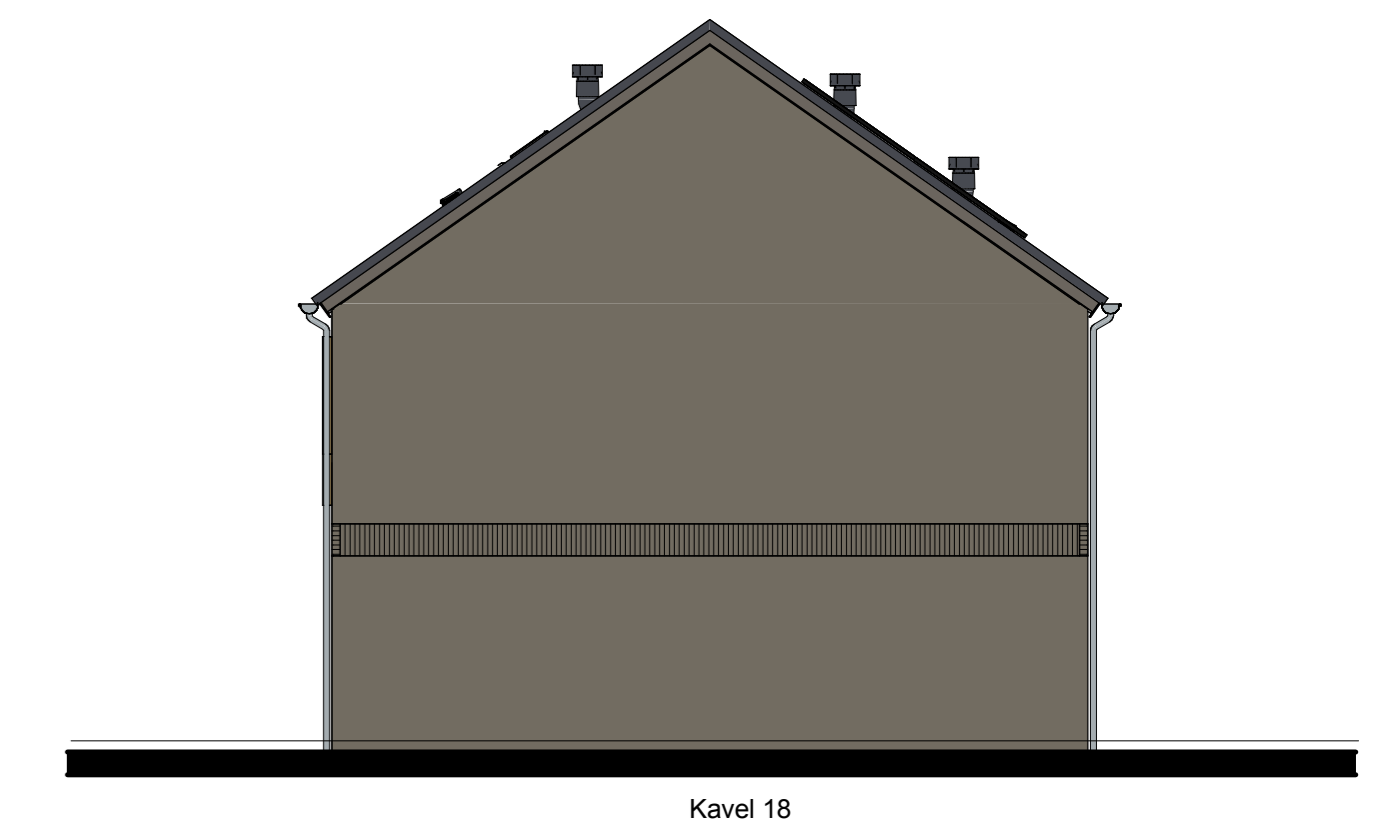


Rechter zijgevel

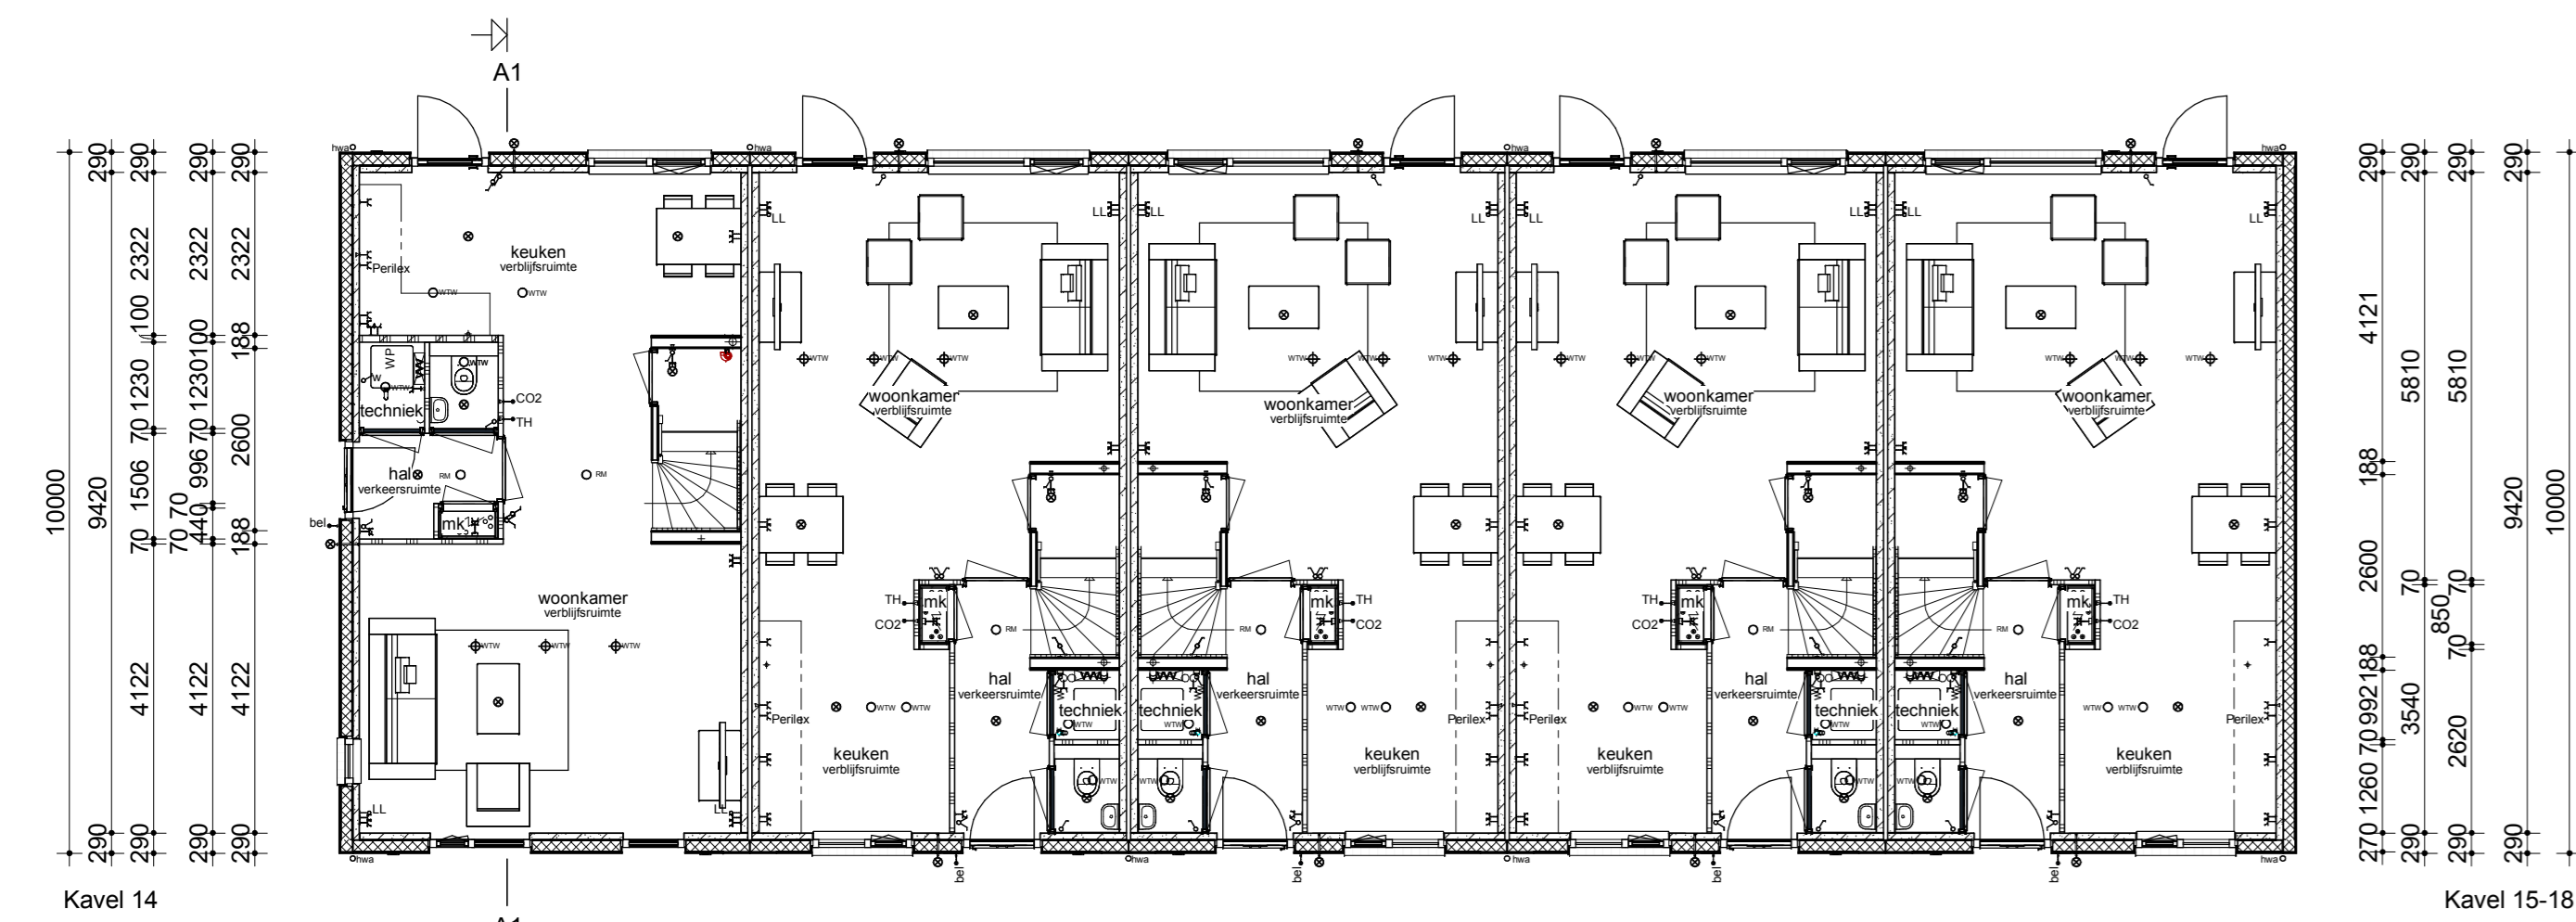


Begane grond

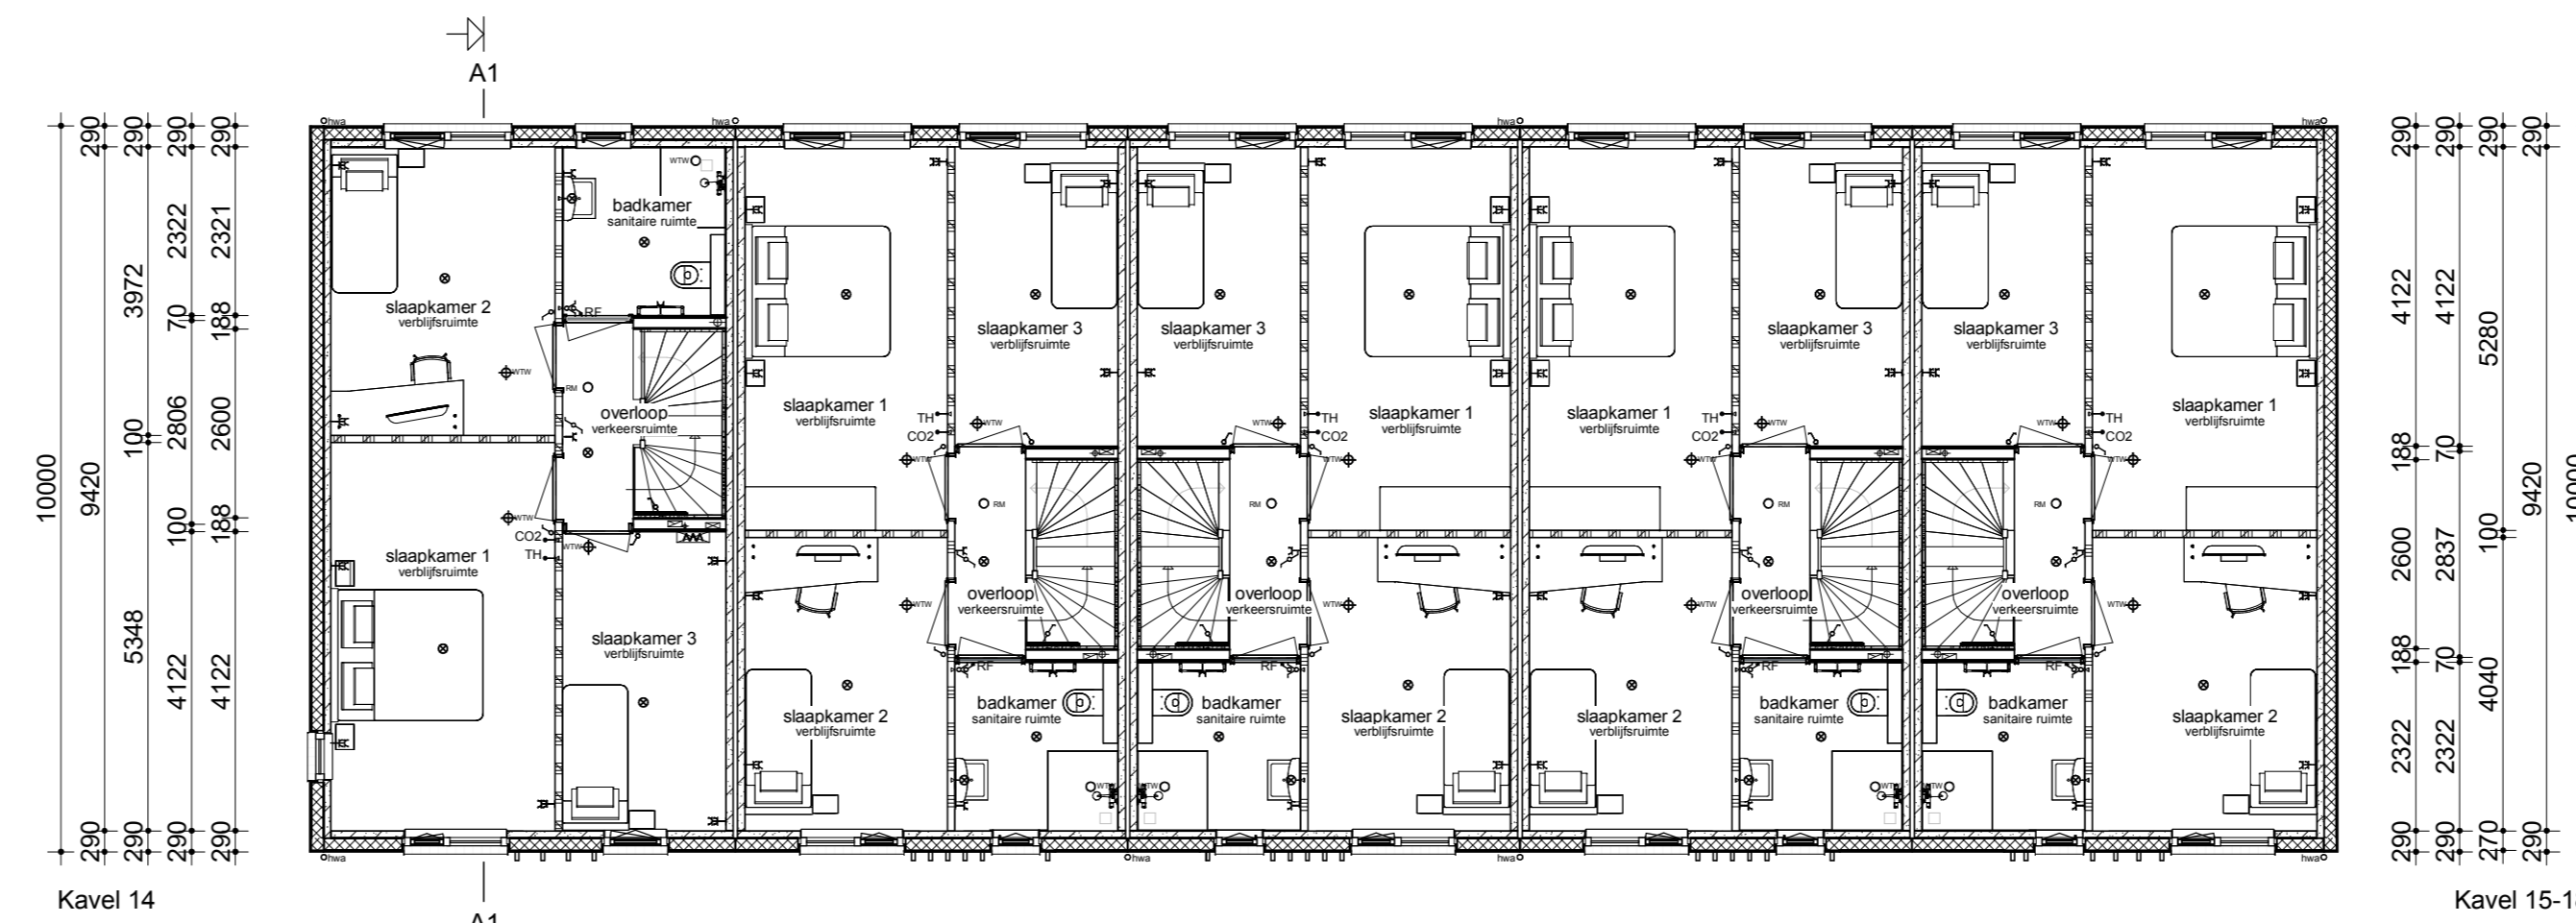

Verdieping

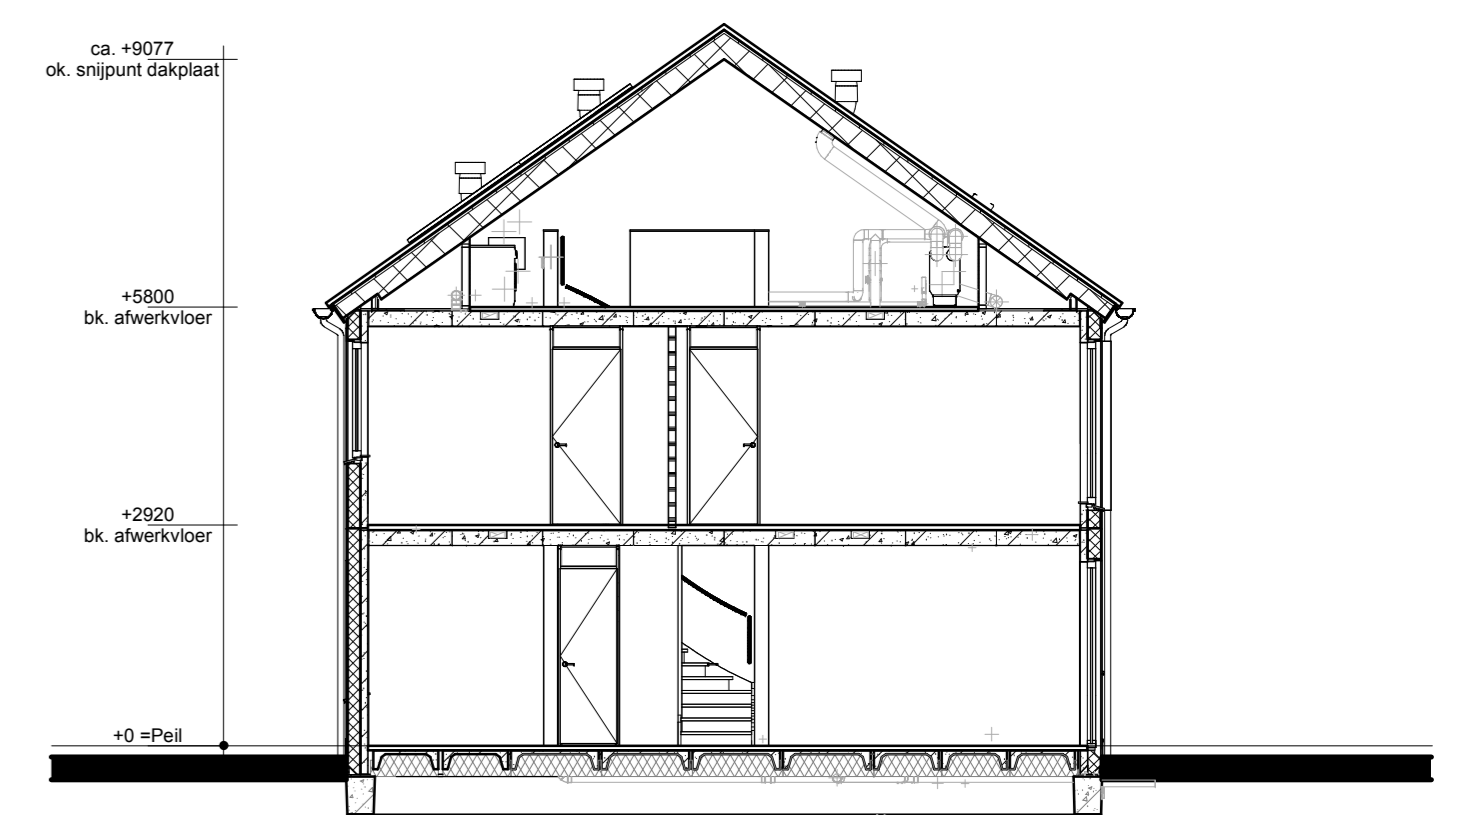

Doorsnede A1-A1

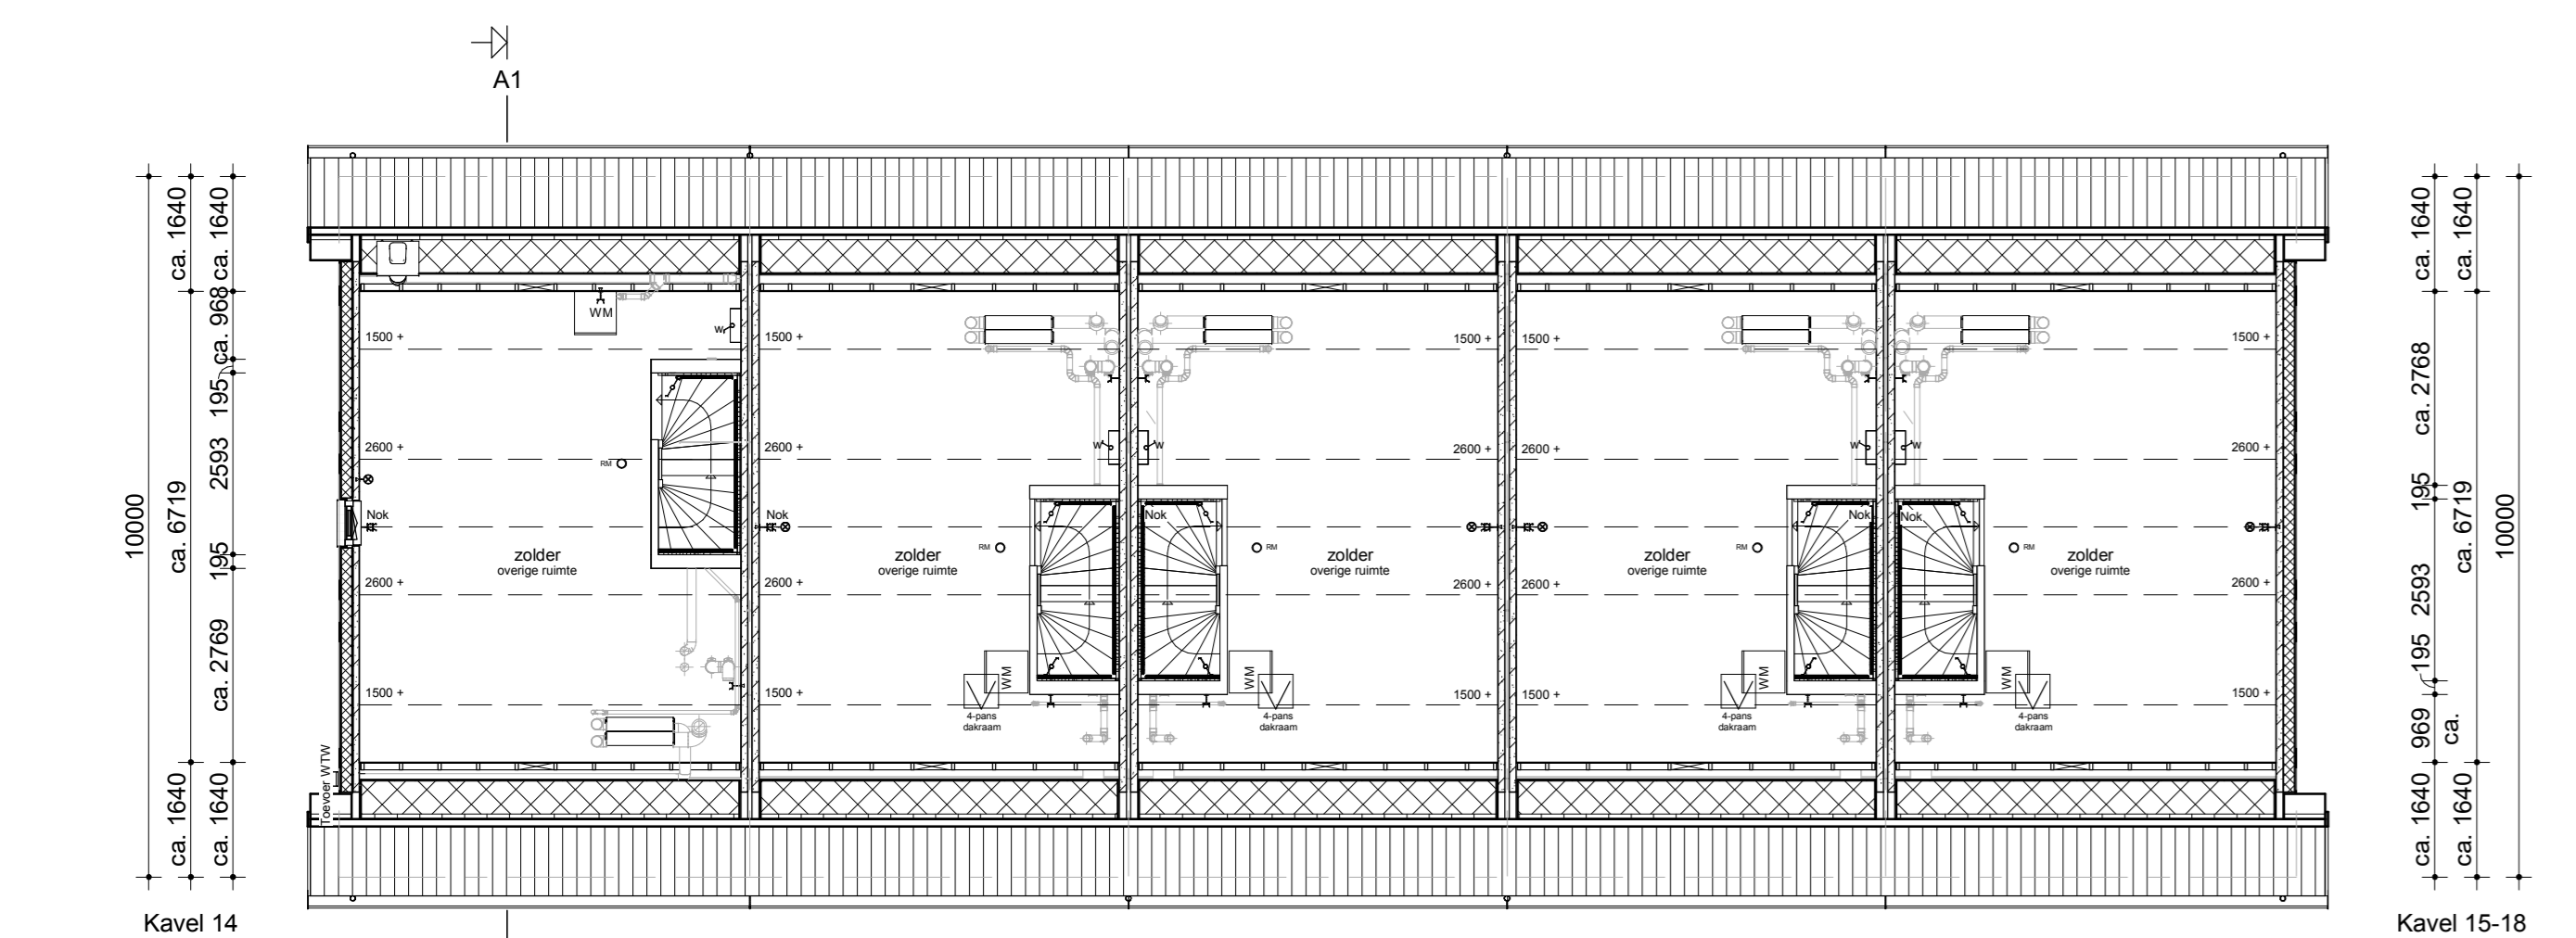

Zolder



Renvooi

- Metselwerk
- Isolatie
- Betonnen wand
- Lichte scheidingwand
- Dragend knieschot incl. afneembaar paneel tpv kruis
- Vloerverwarmingverdelers
- WTW box
- WP
- Omvormer t.b.v. PV-panelen
- Meterkast
- Kruipruimte
- WM
- Elektrische radiator
- Enkele schakelaar
- Dubbele schakelaar
- Wisselschakelaar
- Standen schakelaar t.b.v. ventilatiesysteem
- Enkele wandcontactdoos met randaande
- Dubbele wandcontactdoos gaand (boven elkaar)
- Dubbele wandcontactdoos gaand (naast elkaar)
- Wandlichtpunt
- Roekmelder
- WTW retourventiel
- WTW inblussventiel
- WTW retourventiel wand
- Thermostaat
- Loze leiding
- Bidsluis
- CO2 bedieningspaneel
- HWA

opdrachtgever: grootaannemer	naam, titel, adres, telefoonnummer, e-mailadres
Bouwconcept: IDENTIS DOOR ROOSDOM TIJHUIS	project: 5 Eengezinswoningen Woningmodel Estdoorn Plan "Leehoogte" te Hardenberg
	opdrachtgever: Bouwbedrijf Roosdom Tijhuis B.V.
	ontwerper: Verkooptekening kavel 14-18
	ontwerper: Ir. R.H.J. Velthuis
	schaal: 1:100
datum: 22-04-2025	tek. nr.: V-01a
pagina: 1 van 1	pagina nr.: 6793