




Begane grond

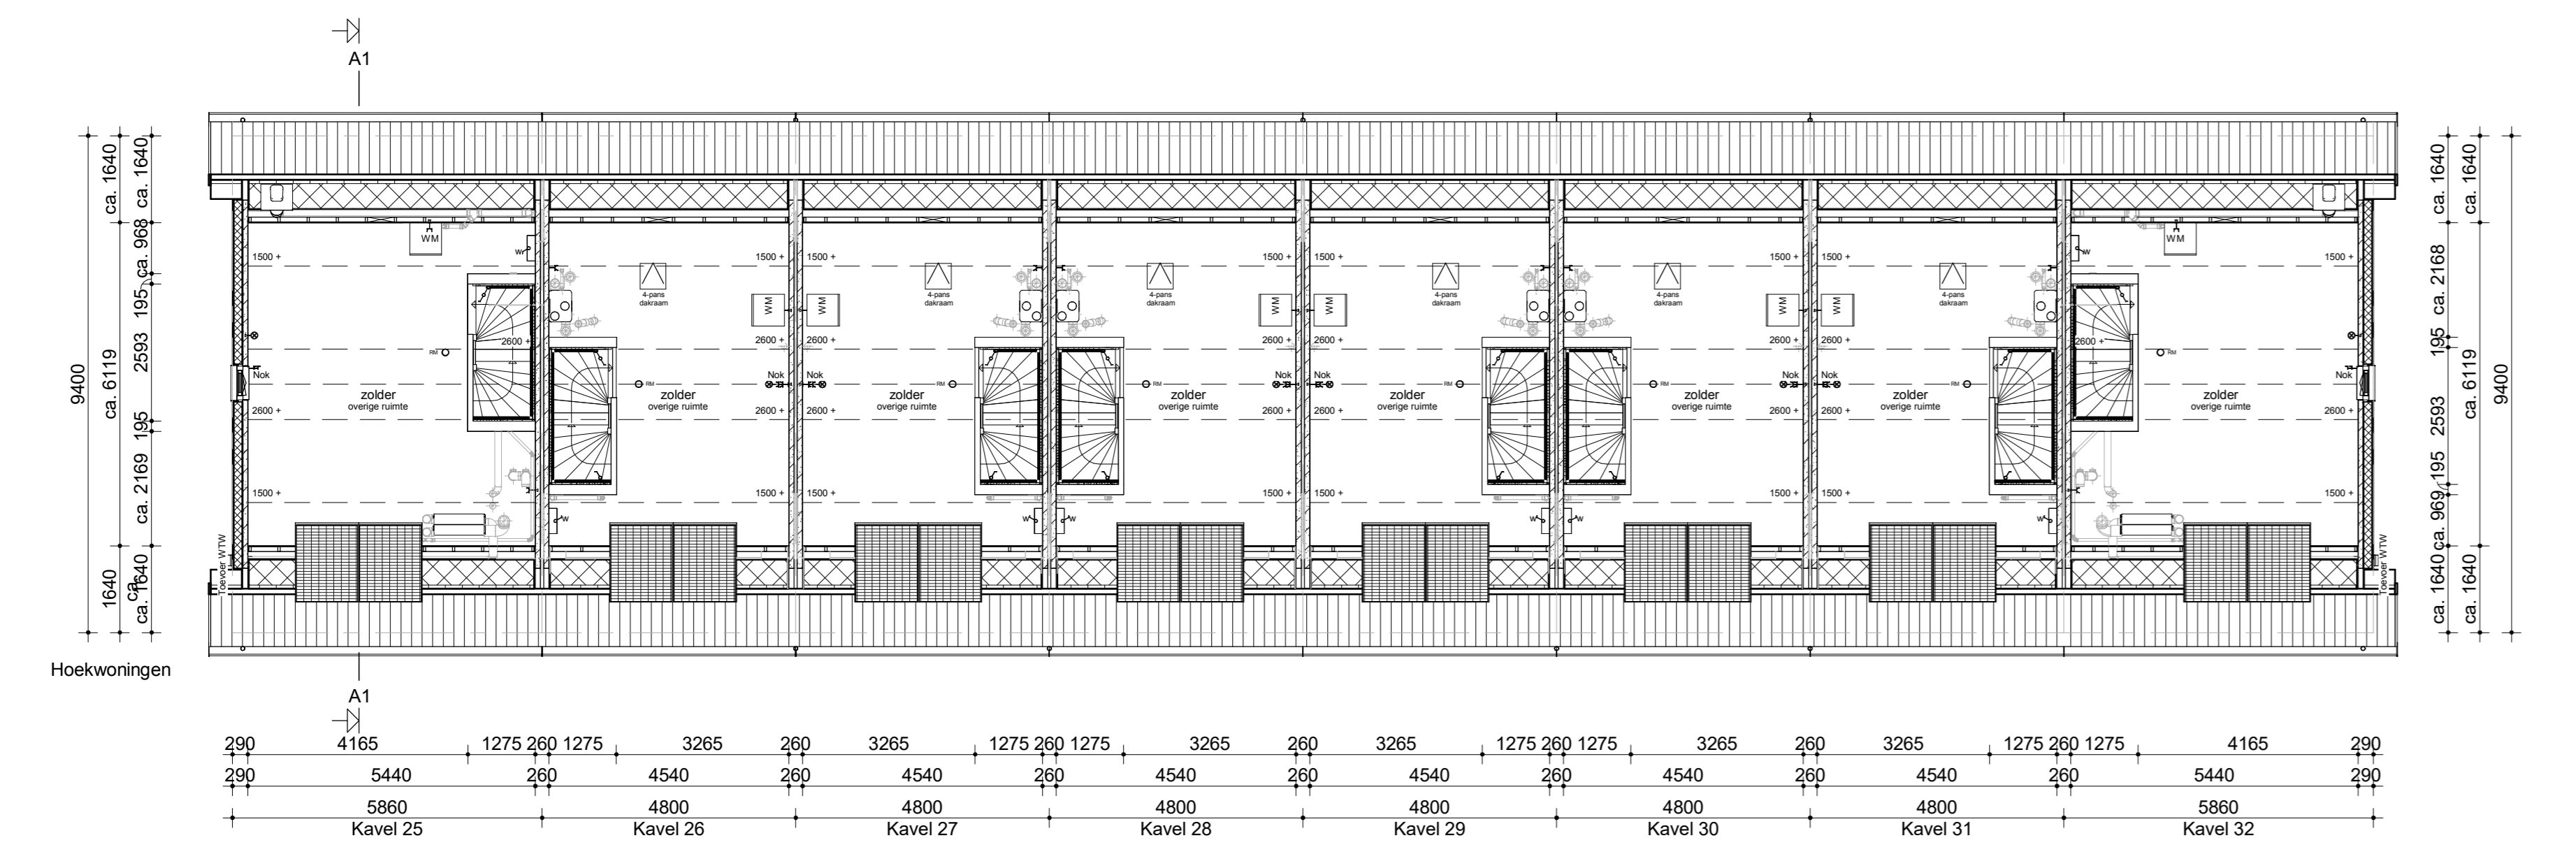

Zolder

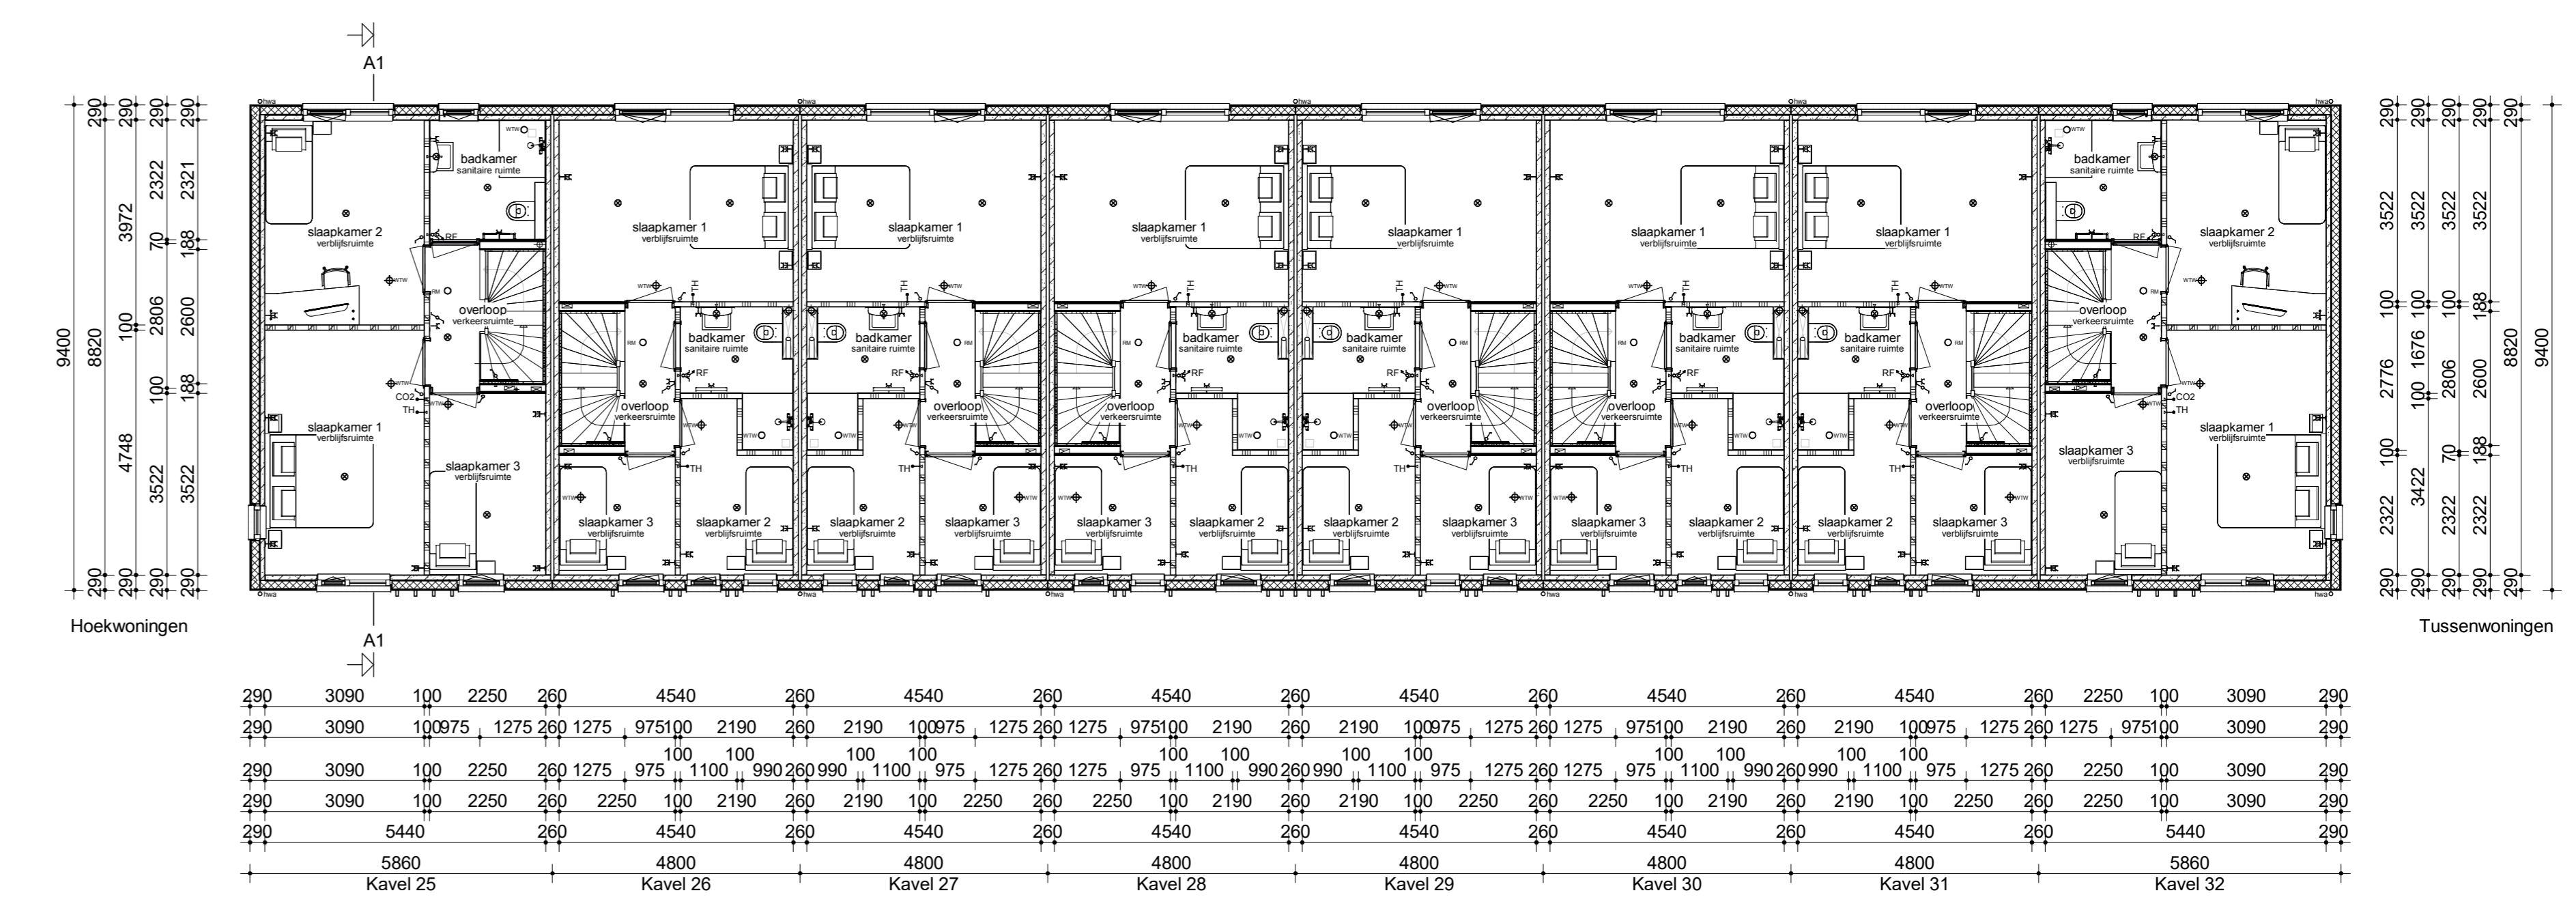

Verdieping

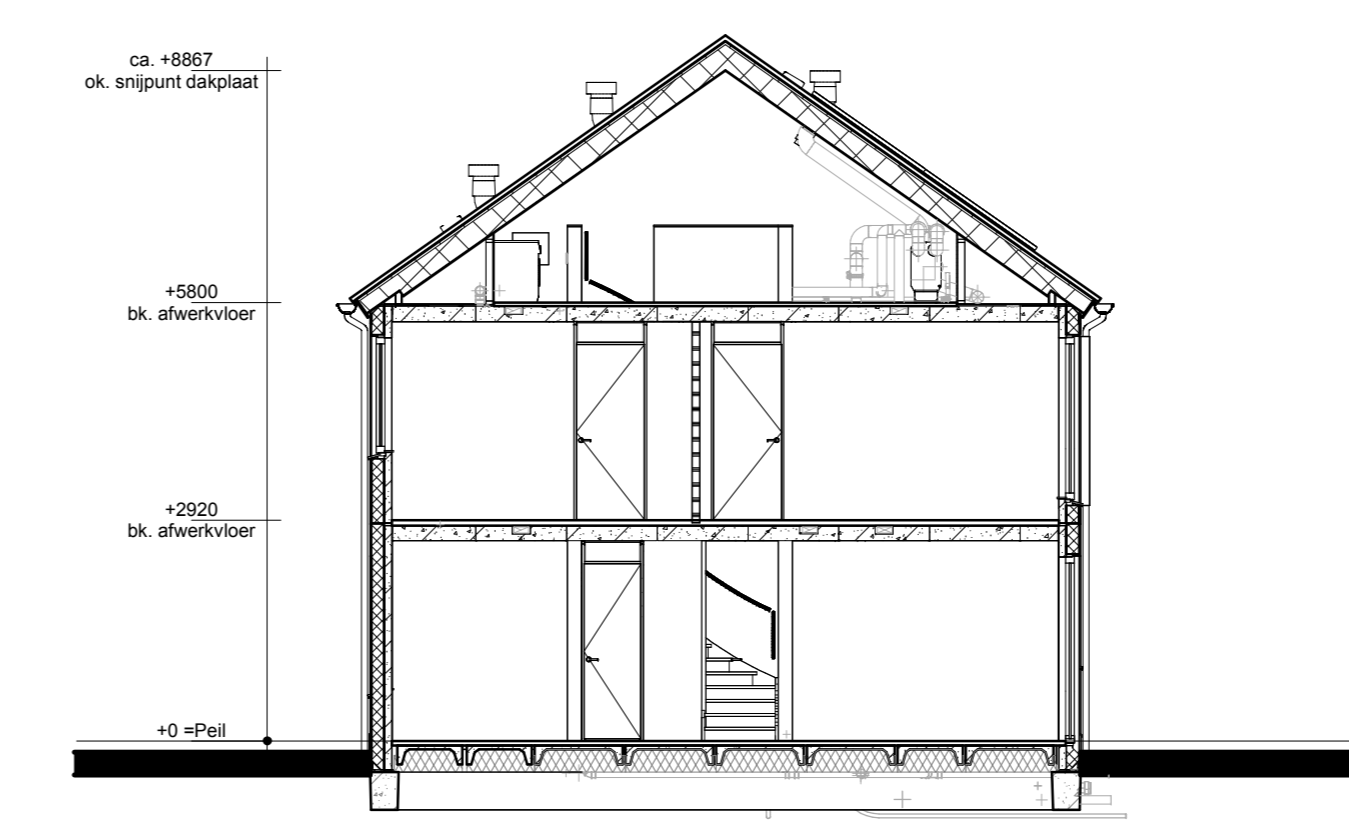

Doorsnede A1-A1



- Renvoor**
- | | | | |
|--|---|--|---|
| | Metselwerk | | Enkele schakelaar |
| | Isolatie | | Dubbele schakelaar |
| | Betonnen wand | | Wisselschakelaar |
| | Lichte scheidingwand | | Standen schakelaar l.b.v. ventilatiesysteem |
| | Draagend kiesstort incl. sneembraak paneel t.p.v. kruis | | Enkele wandcontactdoos met randaaide |
| | Vloerverwarmingverdelers | | Dubbele wandcontactdoos gearnd (boven elkaar) |
| | WTW box | | Dubbele wandcontactdoos gearnd (naast elkaar) |
| | Warmtepomp | | Wandlichtpunt |
| | Omvormer l.b.v. PV-panels | | Plafondlichtpunt |
| | Melerkast | | Wandlichtpunt |
| | Kruipkuk | | RM Roommelder |
| | Opstelplaats wasmachine | | WTW retourventil |
| | Elektrische radiator | | WTW retourventil wand |
| | | | Thermostaat |
| | | | Loze leiding |
| | | | Belrukker |
| | | | CO2 bedieningspaneel |
| | | | Hemelwaterafvoer |
| | | | Gierzakwafel nestkast |

opdrachtgever:

Bouwconcept: **IDENTIS** DOOR ROOSDOM TIJHUIS

project: 12 Eengezinswoningen Woningmodel Sering Plan "Leehoogte" te Hardenberg

opdrachtgever: Bouwbedrijf Roosdom Tijhuis B.V.

ontwerper: Verkooptekening kavel 25-32

ontwerper: Ir. R.H.J. Velthuis

datum: 22-04-2026

tek. nr.: V-01a

teken nr.: 6792

scale: 1:100