



370	3100	370	5400	5400	370	3100	370							
370	2000	1000	5440	260	5440	200	2000	370						
370	3100	200	5440	260	5440	200	3100	370						
3300	370	4165	70	1205	260	1205	70	4165	370	3300				
3300	370	2510	70	1122	1228	260	1228	1122	70	2510	370	3300		
3300	370	3020	70	1350	70	930	260	930	70	1350	70	3020	370	3300
3300			5940				5940					3300		
			Kavel 35				Kavel 36							

Begane grond

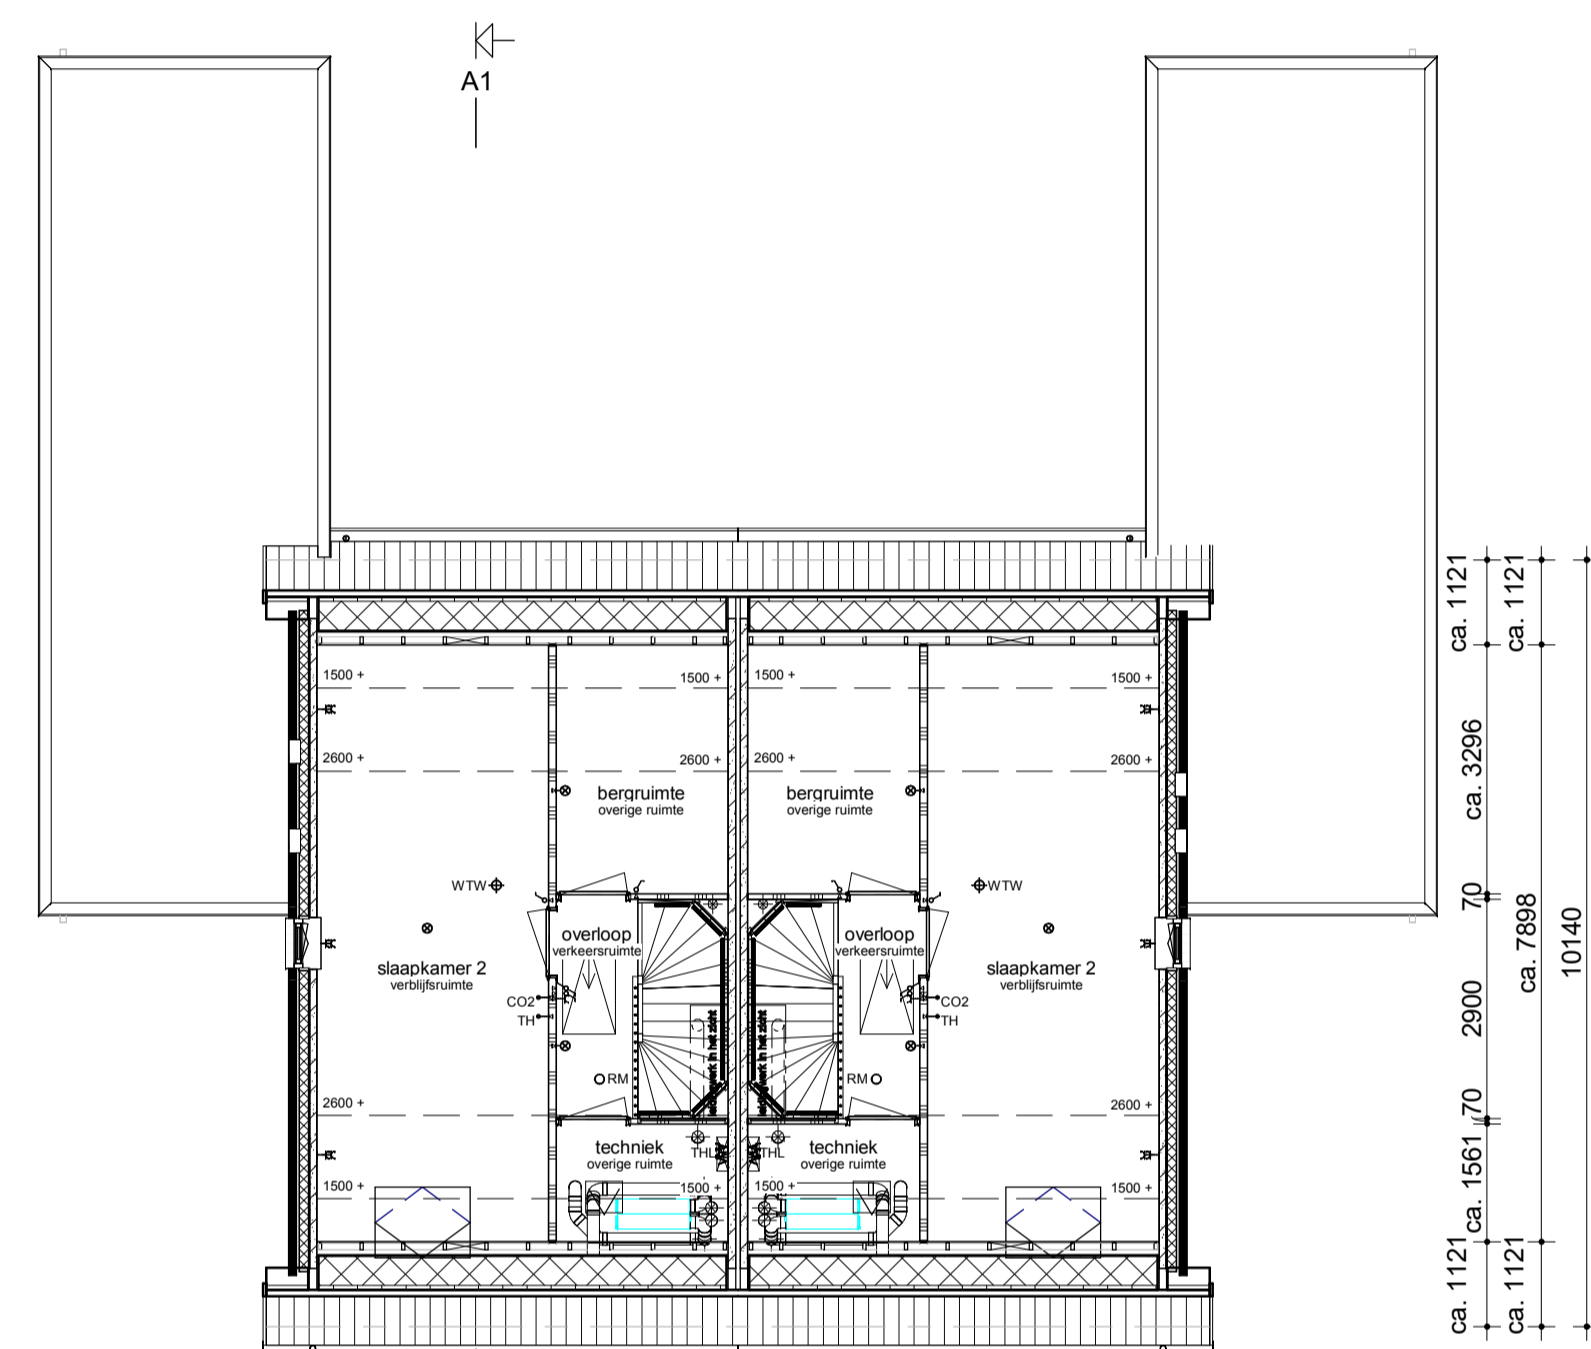


370	3065	100	1080	1195	260	1195	1080	100	3065	370
370	3065	100	2275	260	2275	100	3065	370		
370	5440	260	5440	370						
	5940		5940							
	Kavel 35		Kavel 36							

Verdieping

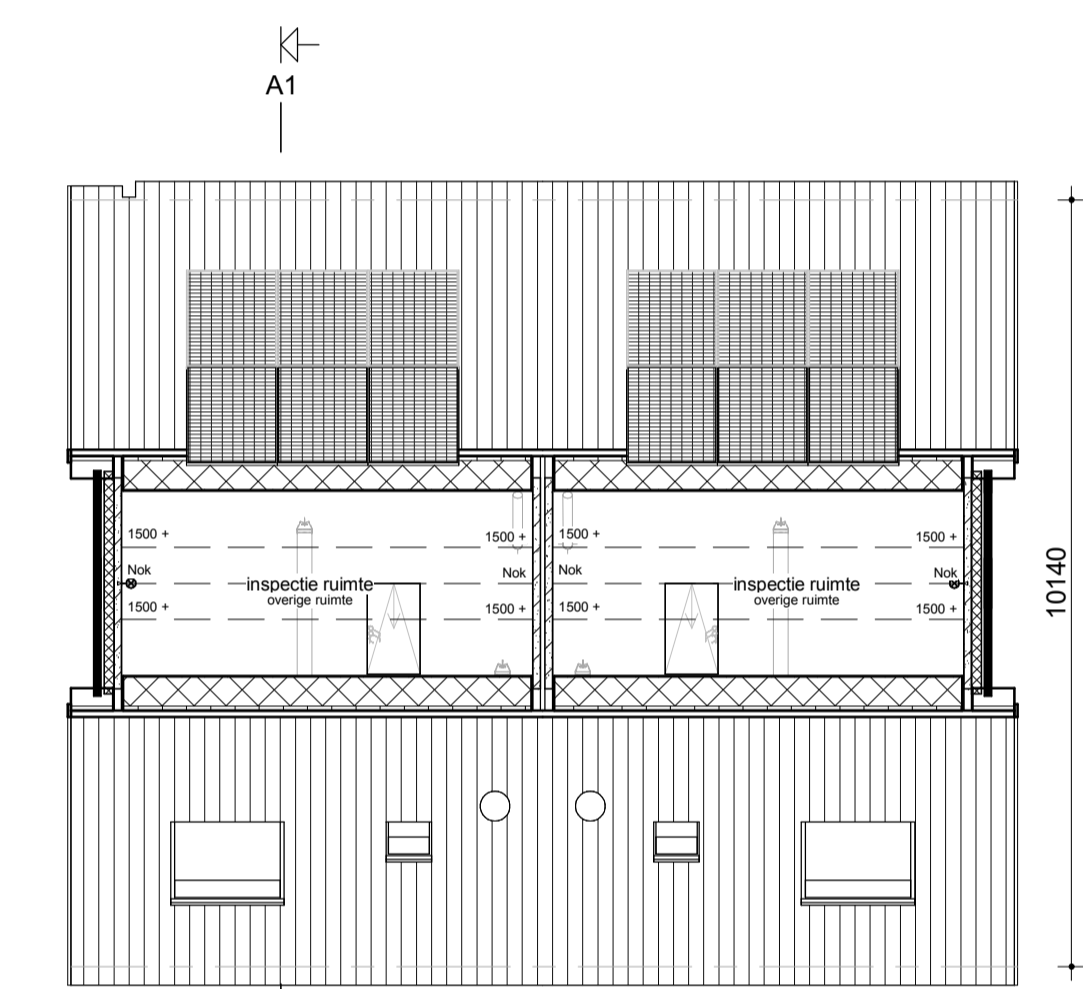

Zolder

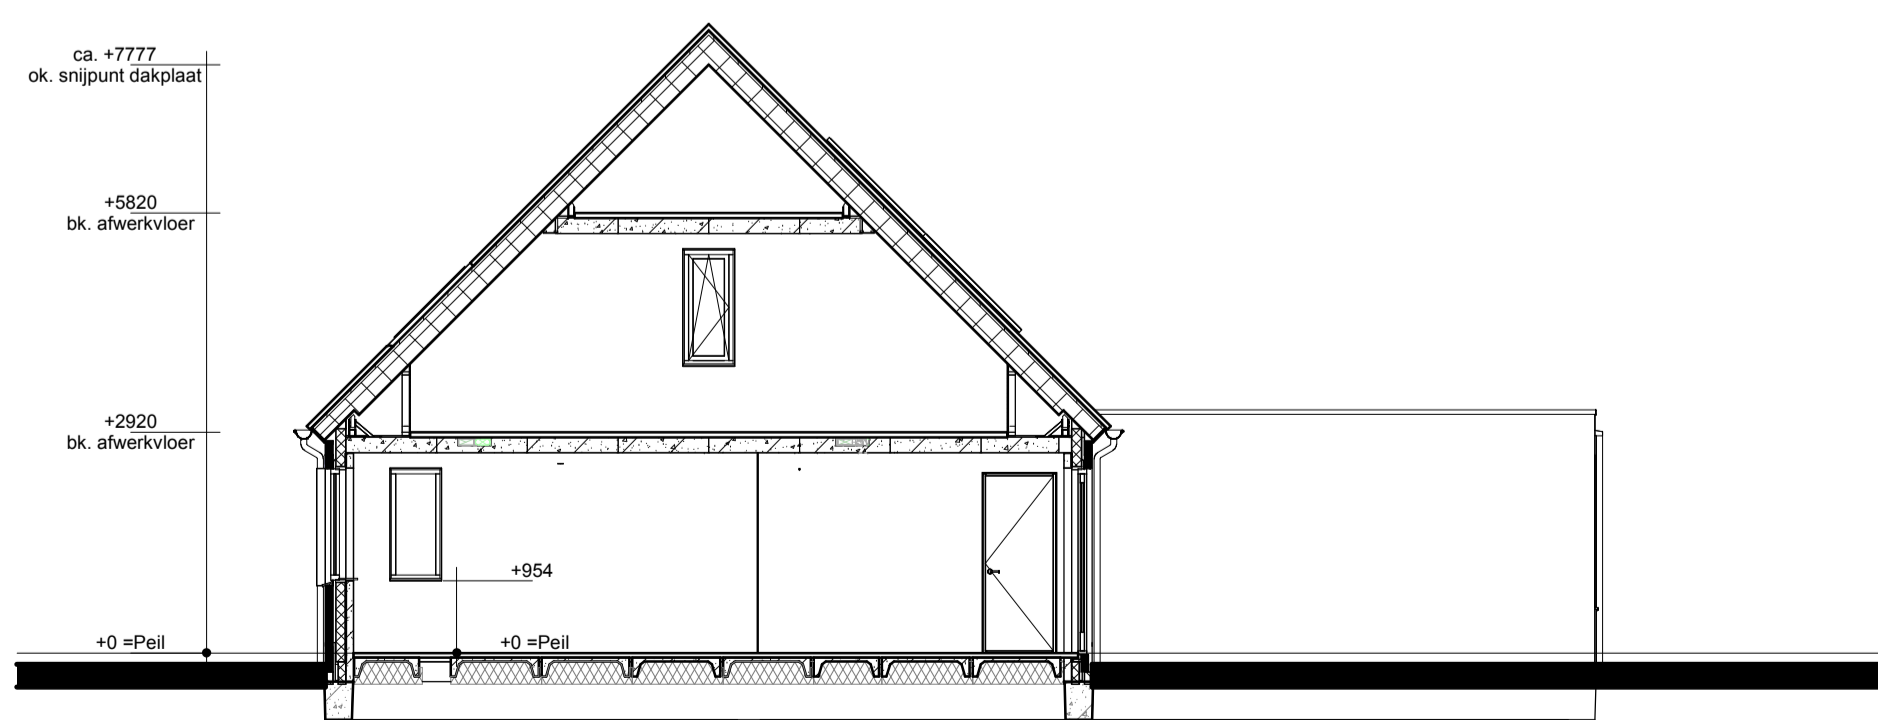

Doorsnede A1-A1

Renvooi

- Metselwerk
- Isolatie
- Betonnen wand
- Kalkzandsteen wand
- Lichte scheidingswand
- Dragend knieschot incl. afneembaar paneel tpv kruis
- Vloerverwarmingverdelers
- WTW box
- Warmtepomp
- Omvormer Lb.v. PV-panelen
- Meterkast
- Kruipluik
- Opstelplaats wasmachine
- Elektrische radiator
- Enkele schakelaar
- Dubbele schakelaar
- Wisselschakelaar
- Standen schakelaar t.b.v. ventilatiesysteem
- Enkele wandcontactdoos met randaarde
- Dubbele wandcontactdoos geaard (boven elkaar)
- Dubbele wandcontactdoos geaard (naast elkaar)
- Plafondlichtpunt
- Wandlichtpunt
- Rookmelder
- WTW retourventiel
- WTW inblaasventiel
- WTW retourventiel wand
- Thermostaat
- Thermostaatleiding
- Loze leiding
- Beldrukker
- CO2 bedieningspaneel
- Hemelwaterafvoer
- Gierzwaluw nestkast
- Huismerk nestkast

opmerkingen gecontroleerd:	Mfj: Dit is een Omkering afgegeven:
Bouwconcept:	project: 2 Toekomstgerichte twee-onder-een-kapwoningen Woningmodel Anemoon Plan "Leehoogte" te Hardenberg
<b>IDENTIS</b> DOOR ROOSDOM TIJHUIS	opdrachtgever: Bouwbedrijf Roosdom Tijhuis B.V.
RoosdomTijhuis	onderdeel: Verkooptekening kavel 35-36
Bouwbedrijf Roosdom Tijhuis bv Juliusstraat 6 Postbus 237 7460 AE RUSSEN TELEFOON 0548 51 80 24 E-MAIL info@roosdomtijhuis.nl WEBSITE www.roosdomtijhuis.nl	ontwerp: Ir. R.H.J. Velthuis
datum: 22-04-2026	schaal: 1:100
titel: V-01a	werk nr.: 6794