



Kavel 65 Kavel 66

Voorgevel



Kavel 65

Linker zijgevel





Kavel 66 Kavel 65

Achtergevel





Kavel 66


Rechter zijgevel

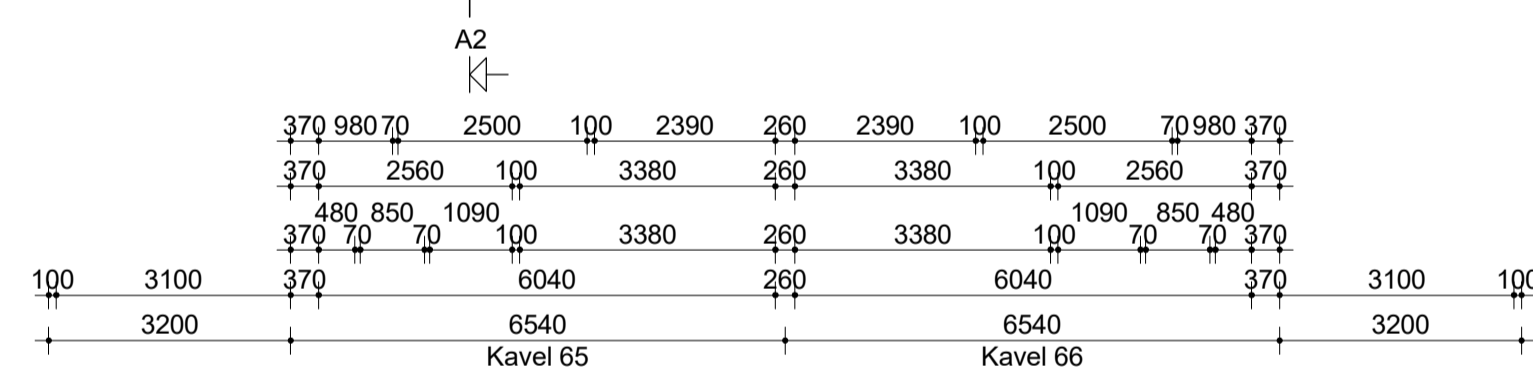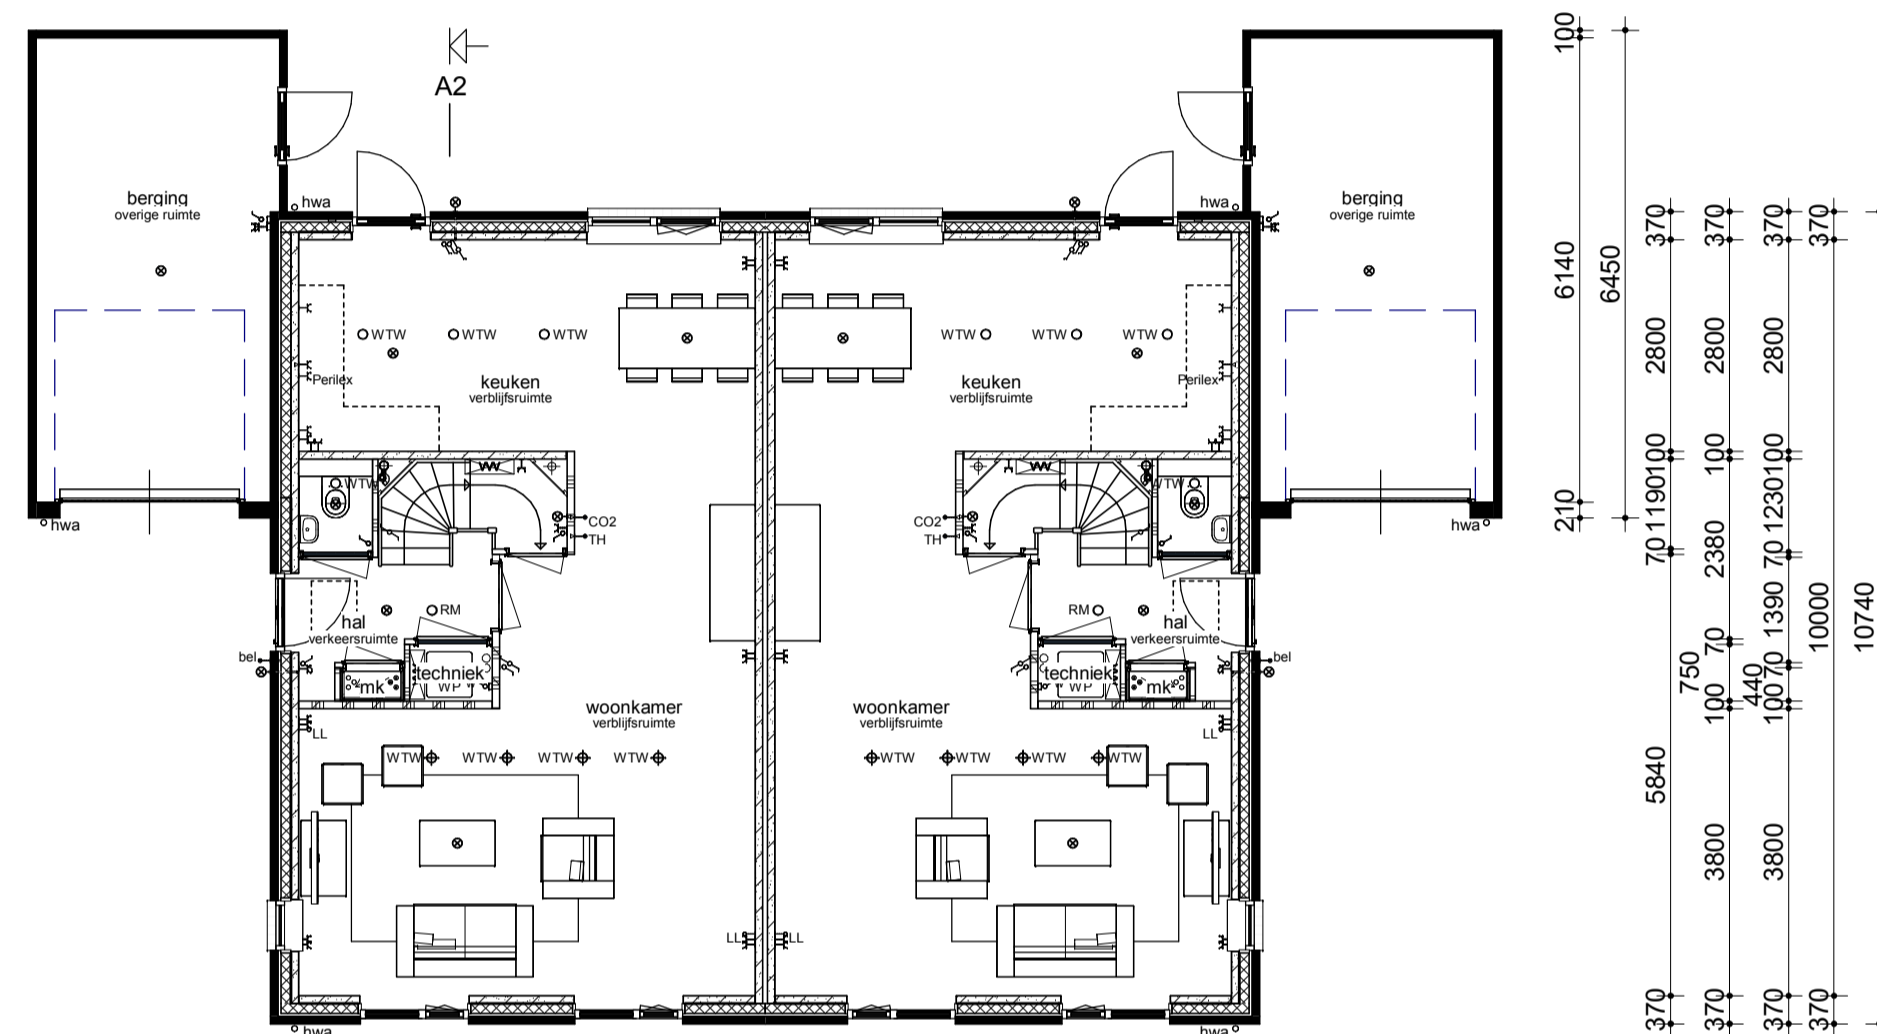


Begane grond

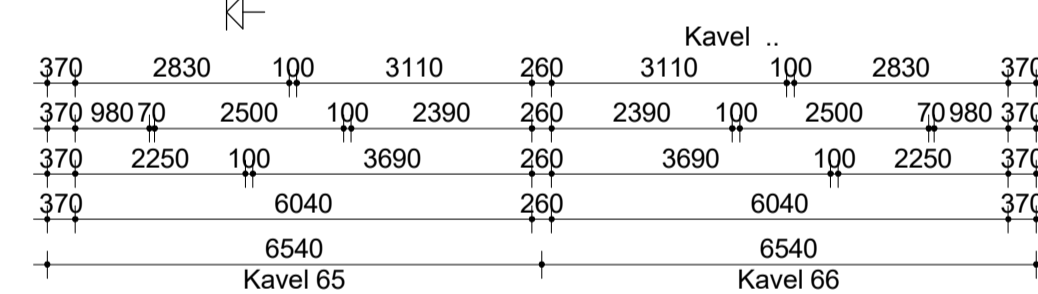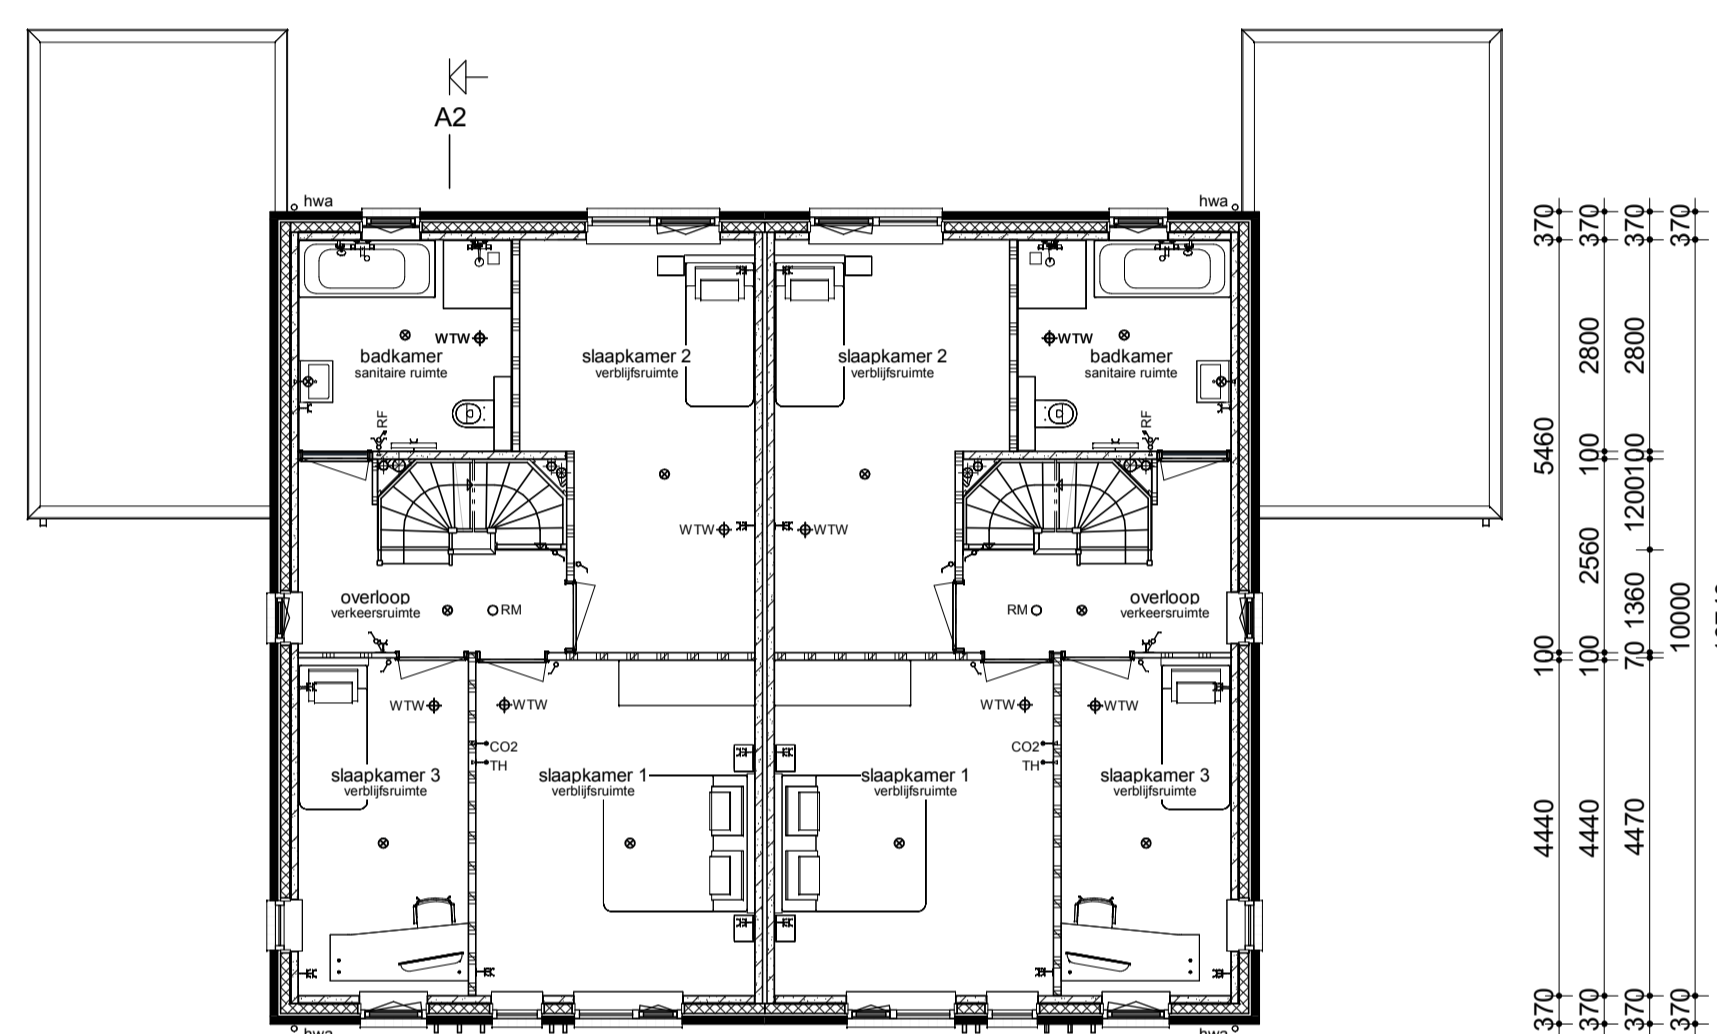

Verdieping

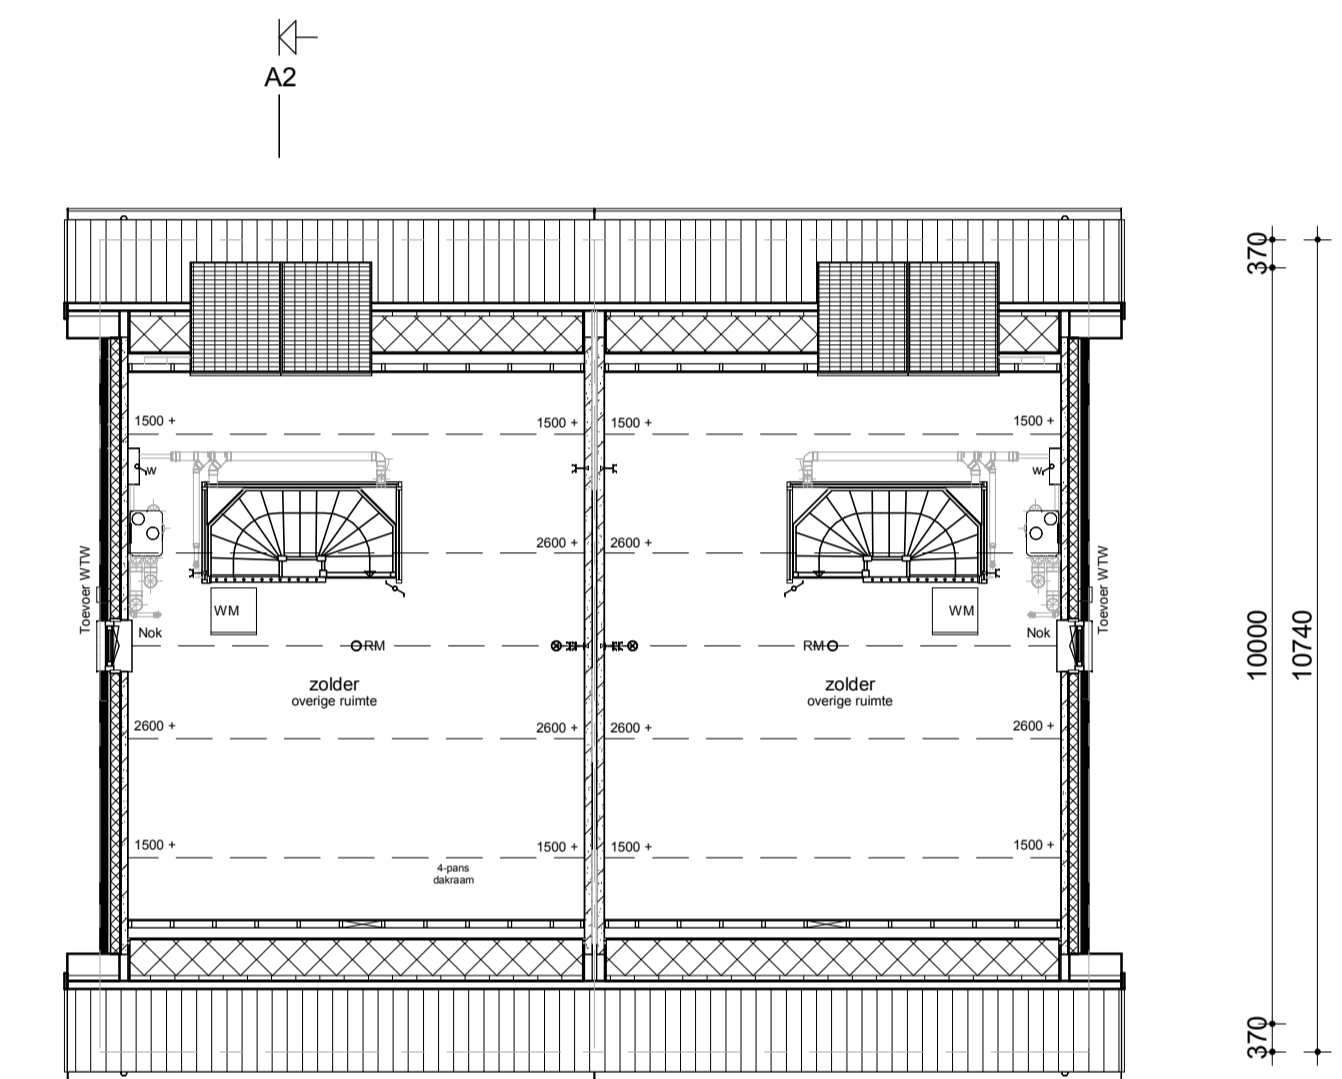

Zolder

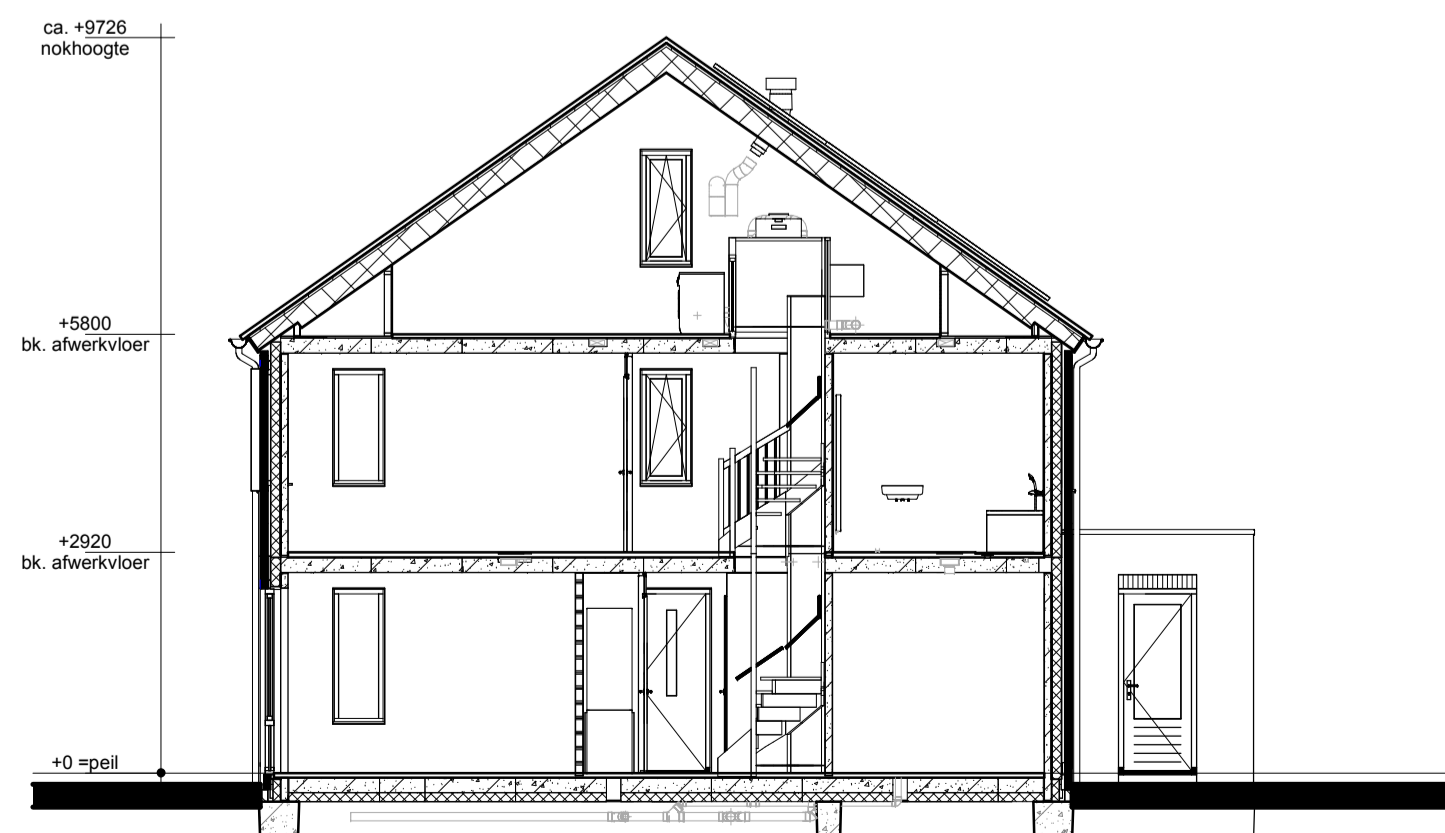

Doorsnede A2-A2

Renvooi

- Metselwerk
- Isolatie
- Betonnen wand
- Kalkzandsteen wand
- Lichte scheidingwand
- Dragend knieschot incl. afneembaar paneel tpv kruis
- Vloerverwarmingsverdeler
- WTW box
- Warmtepomp
- Ormvormer t.b.v. PV-panelen
- Meterkast
- Kruipruimte
- Opstelplaats wasmachine
- Elektrische radiator
- Enkele schakelaar
- Dubbele schakelaar
- Wisselchakelaar
- Standschakelaar t.b.v. ventilatiesysteem
- Enkele wandcontactdoos met randaarde
- Dubbele wandcontactdoos geaard (boven elkaar)
- Dubbele wandcontactdoos geaard (naast elkaar)
- Piafloodlichtpunt
- Wandlichtpunt
- Rookmelder
- WTW retourventiel
- WTW inblaasventiel
- WTW retourventiel wand
- Thermostaat
- Loze leiding
- Beldrukker
- CO2 bedieningspaneel
- Hemelwaterafvoer
- Gierzwaluw nestkast
- Huisumus nestkast



opmerkingen/ gecontroleerd:	Mp: Dat: d.d. Omkering afgegeven:
Bouwconcept:	project: 6 Twee-onder-een-kapwoningen Woningmodel Hazelaar Plan "Leehoogte" te Hardenberg
IDENTIS DOOR ROOSDOM TIJHUIS	opdrachtgever: Bouwbedrijf Roosdom Tijhuis B.V.
RoosdomTijhuis	onderdeel: Verkooptekening kavel 65-66
ontwerp: Ir. R.H.J. Velthuis	schaal: 1:100
grotekond:	tek. nr.: V-01b
datum: 22-04-2026	werk nr.: 6791
probleem:	