



Kavel A20 Kavel A21





Linker zijgevel Kavel A20





Achtergevel Kavel A21 Kavel A20





Rechter zijgevel Kavel A21

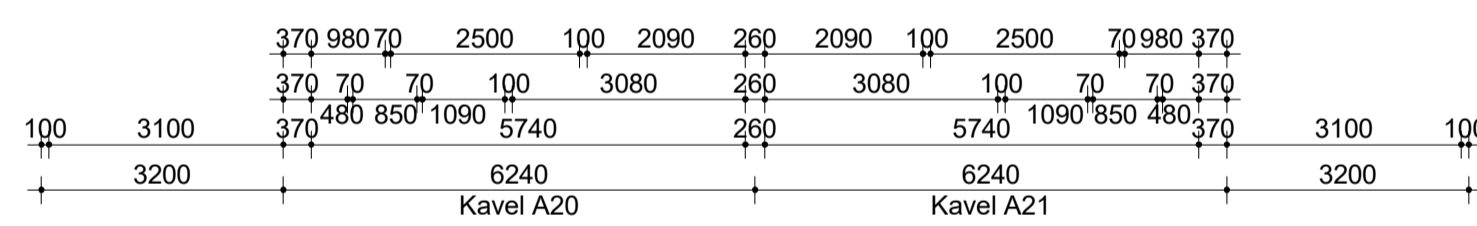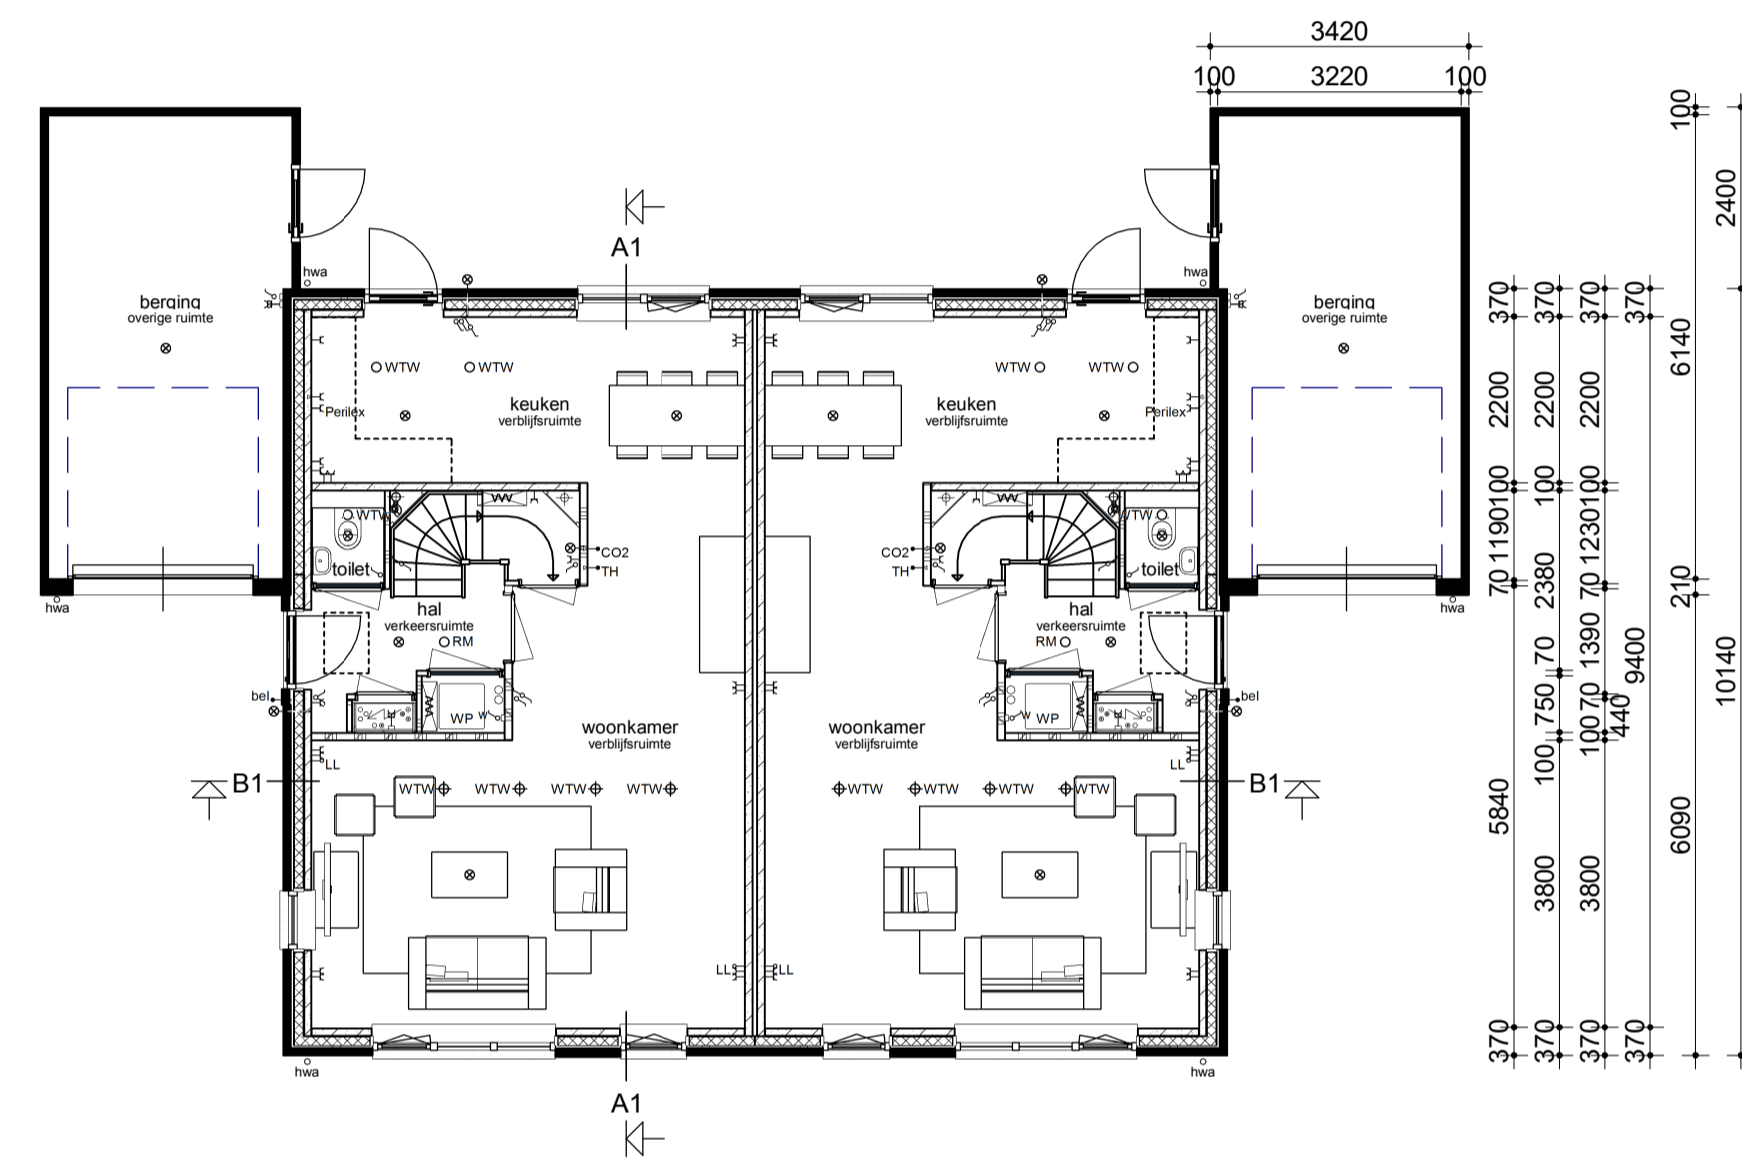


Begane grond

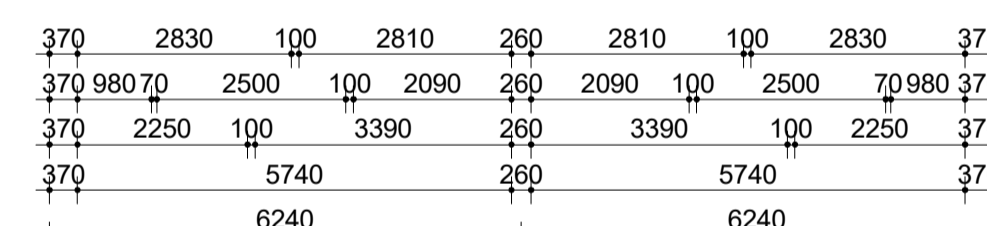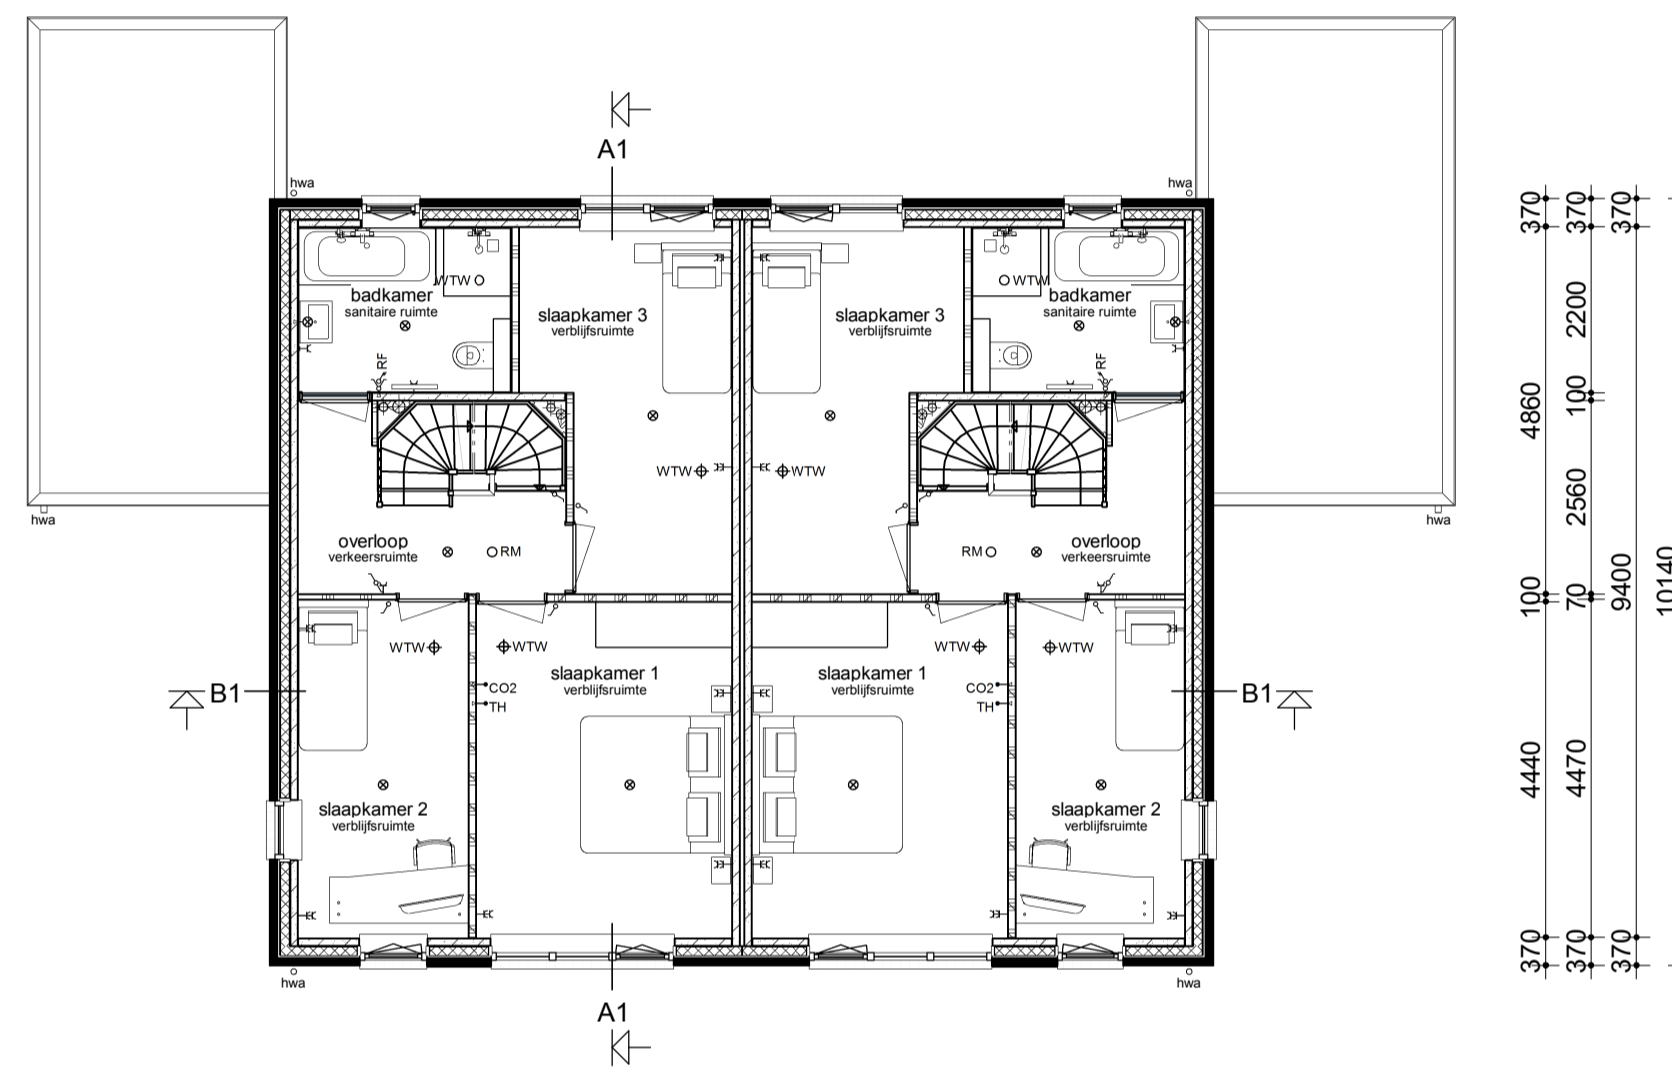


Verdieping

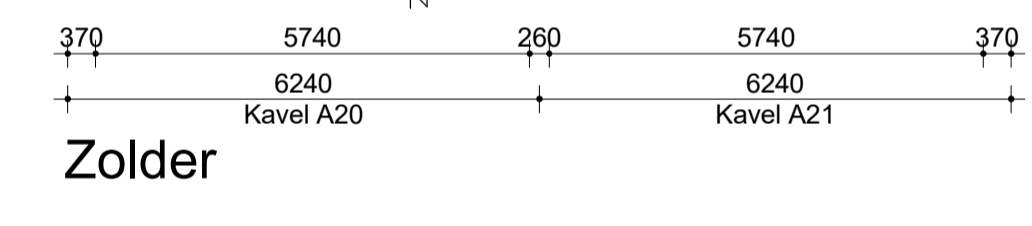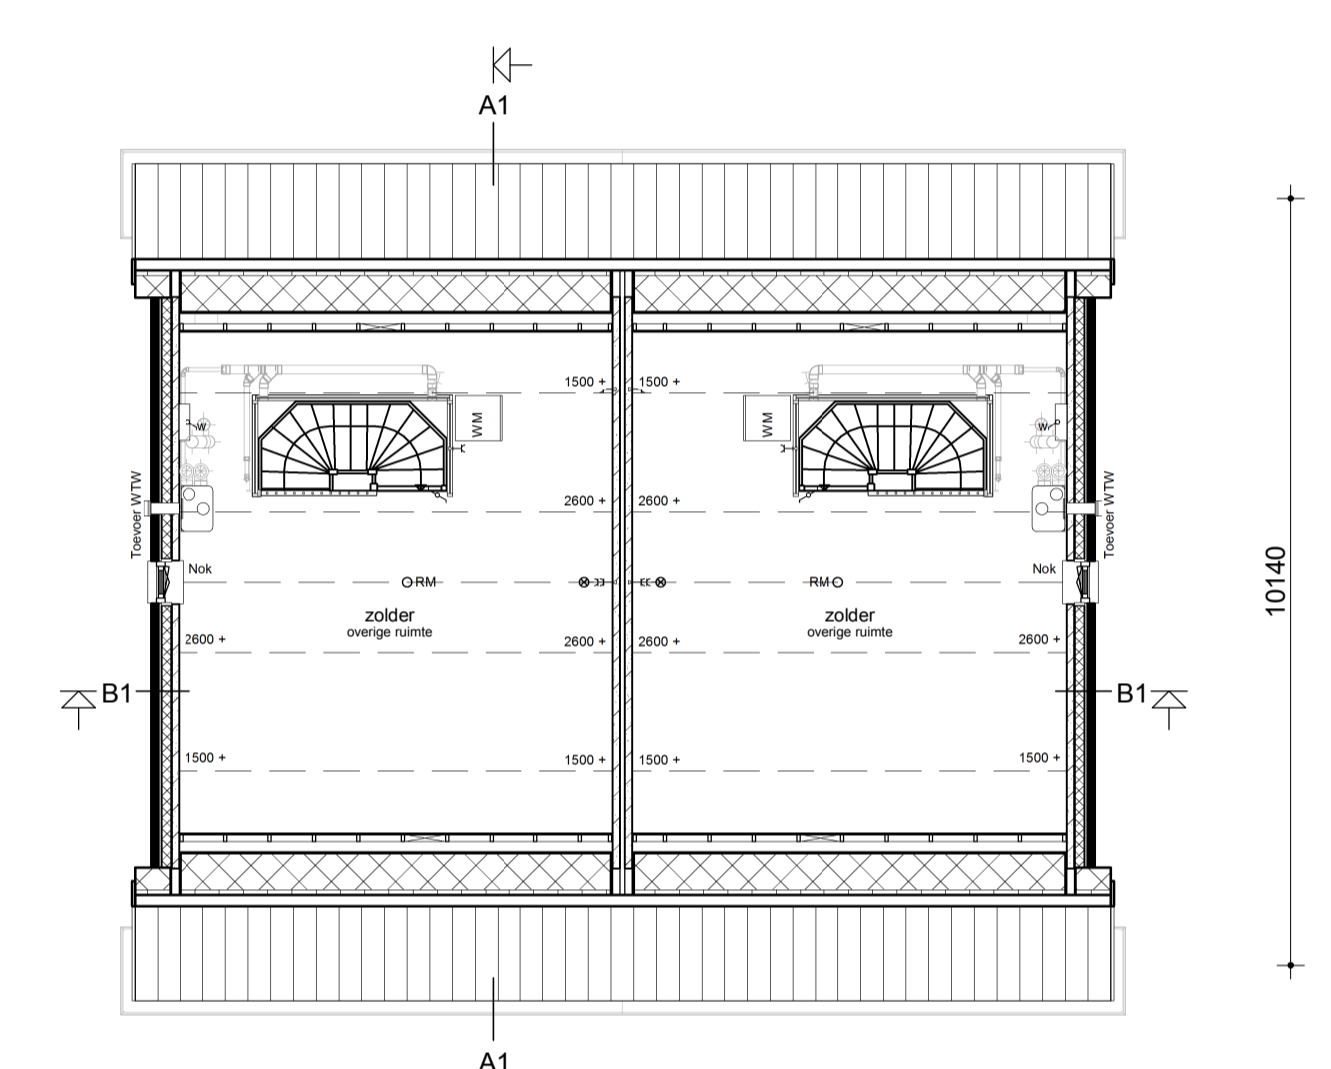

Zolder

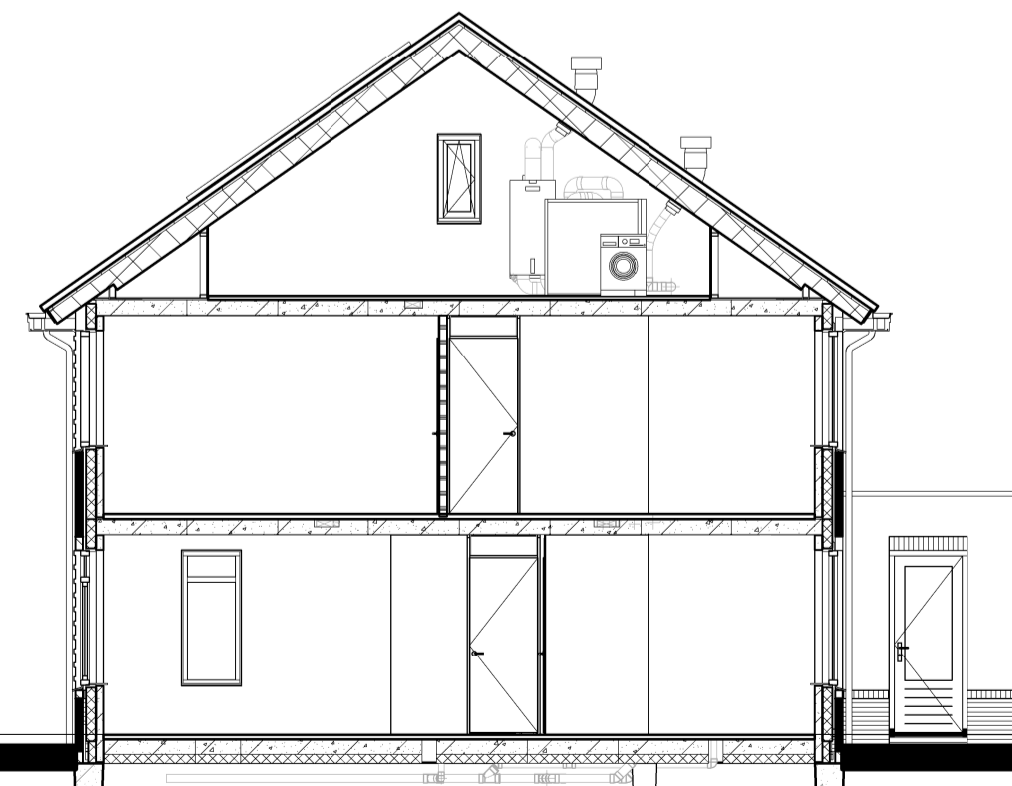


Doorsnede A1-A1

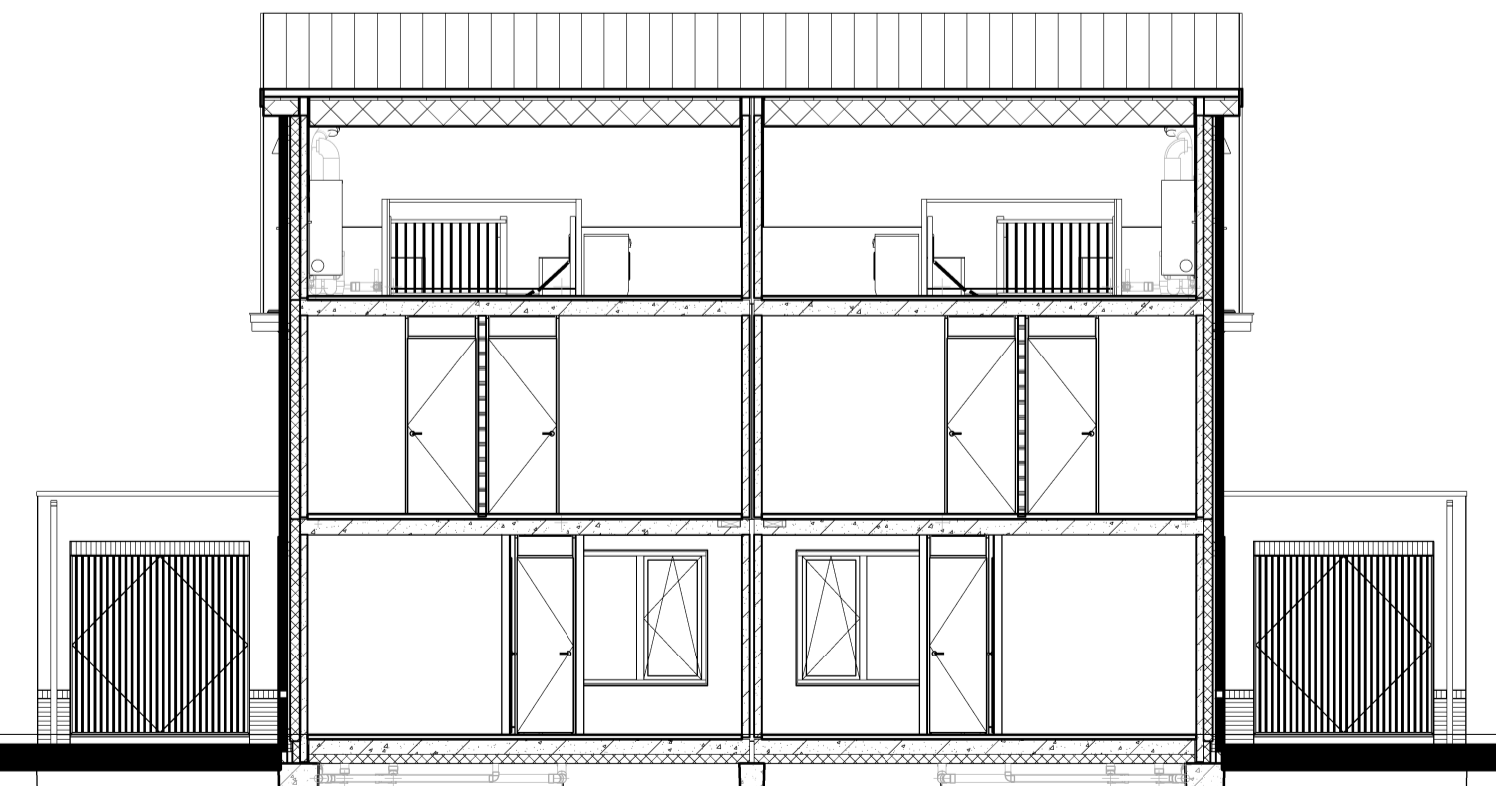

Doorsnede B1-B1

Renvooi

- Metselwerk
- Isolatie
- Betonnen wand
- Kalkzandsteen wand
- Lichte scheidingswand
- Dragend krieschot incl. afneembaar paneel tpv kruis
- Vloerverwarmingsverdeler
- WTW box
- WP
- Omvormer t.b.v. PV-panels
- Meterkast
- Inspectieluik
- WM
- Elektrische radiator
- Enkele schakelaar
- Dubbele schakelaar
- Wissel schakelaar
- Standen schakelaar t.b.v. ventilatiesysteem
- Enkele wandcontactdoos met randaarde
- Dubbele wandcontactdoos geaard (boven elkaar)
- Dubbele wandcontactdoos geaard (naast elkaar)
- Plafondlichtpunt
- Wandlichtpunt
- Rookmelder
- WTW retourventiel
- WTW inblaasventiel
- Thermostaat
- Thermostaatleiding
- Loze leiding
- Beldrukker
- CO2 bedieningspaneel
- Hemelwaterafvoer
- Gierzuwulw nestkast
- Vleermuis nestkast

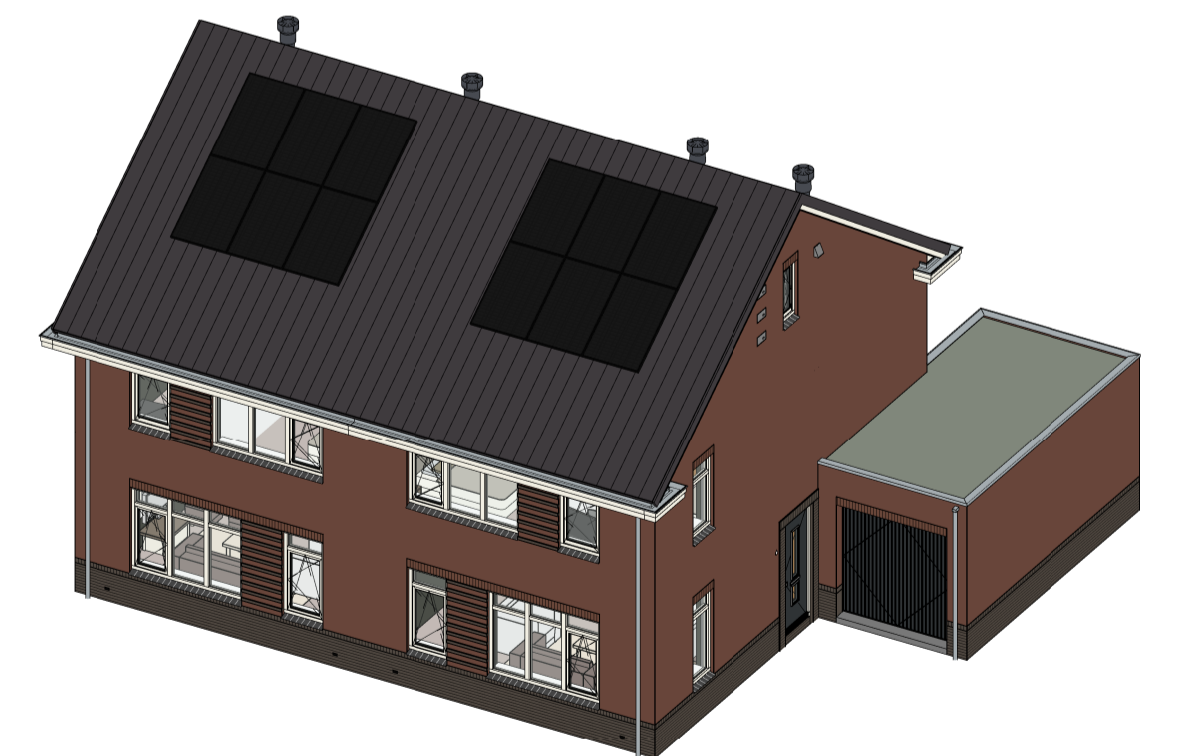

opmerkingen/gecontroleerd:	Mfj: Dat: d.d. Omschrijving afgegeven:
Bouwconcept:	project: 2 Twee-onder-een-kapwoningen Woningmodel Robijn Plan "Zuid-Oost - Fase 1" te Steenwijk
IDENTIS DOOR ROOSDOM TIJHUIS	opdrachtgever: Bouwbedrijf Roosdom Tijhuis B.V.
RoosdomTijhuis	onderdeel: Verkooptekening kavel A20-A21
Bouwbedrijf Roosdom Tijhuis bv Julianastr. 6 Postbus 237 7460 AE RUSSEN TELEFOON 0548 51 80 24 E-MAIL info@roosdomtijhuis.nl WEBSITE www.roosdomtijhuis.nl	ontwerp: MSC. Bouke Nijland schaal: 1:100
datum: 23-04-2025	tek. nr.: V-01a werk nr.: 6003