



Voorgevel  
Kavel A22 Kavel A23 Kavel A24 Kavel A25 Kavel A26 Kavel A27 Kavel A28 Kavel A29 Kavel A30




Linker zijgevel  
Kavel A22




Achtergevel  
Kavel A30 Kavel A29 Kavel A28 Kavel A27 Kavel A26 Kavel A25 Kavel A24 Kavel A23 Kavel A22




Rechter zijgevel  
Kavel A30

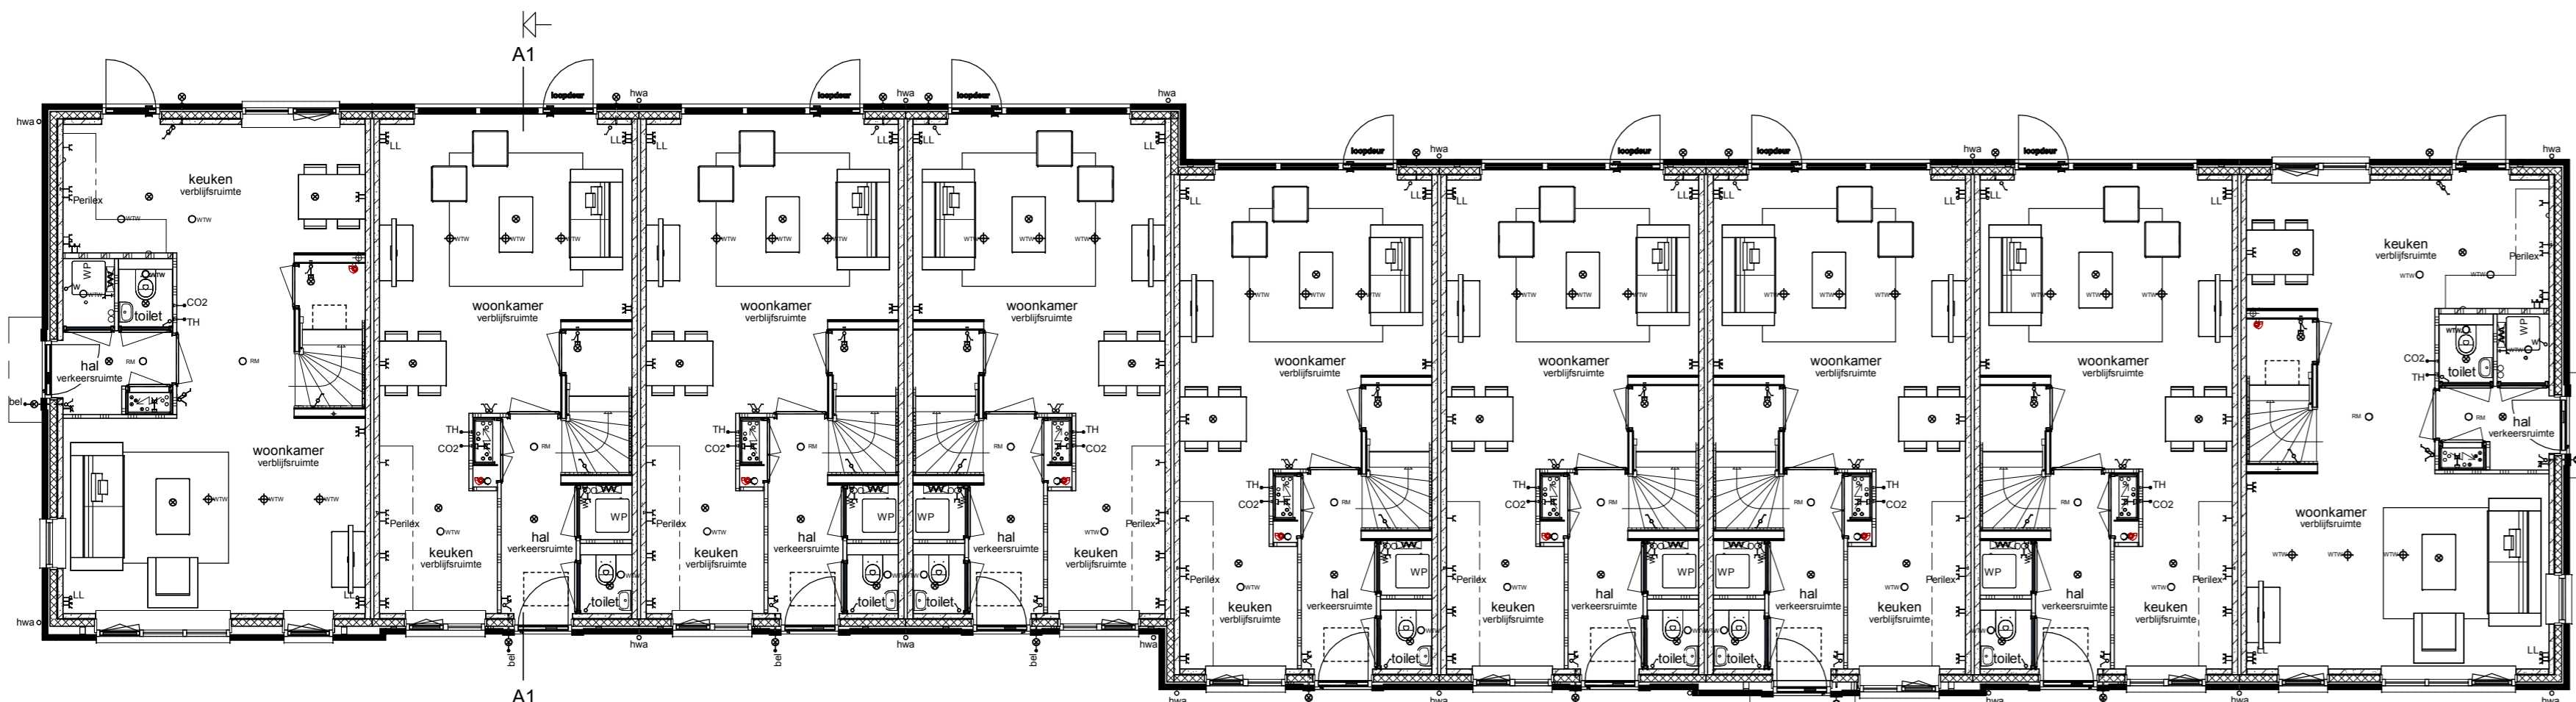


Begane grond  
Kavel A22 Kavel A23 Kavel A24 Kavel A25 Kavel A26 Kavel A27 Kavel A28 Kavel A29 Kavel A30

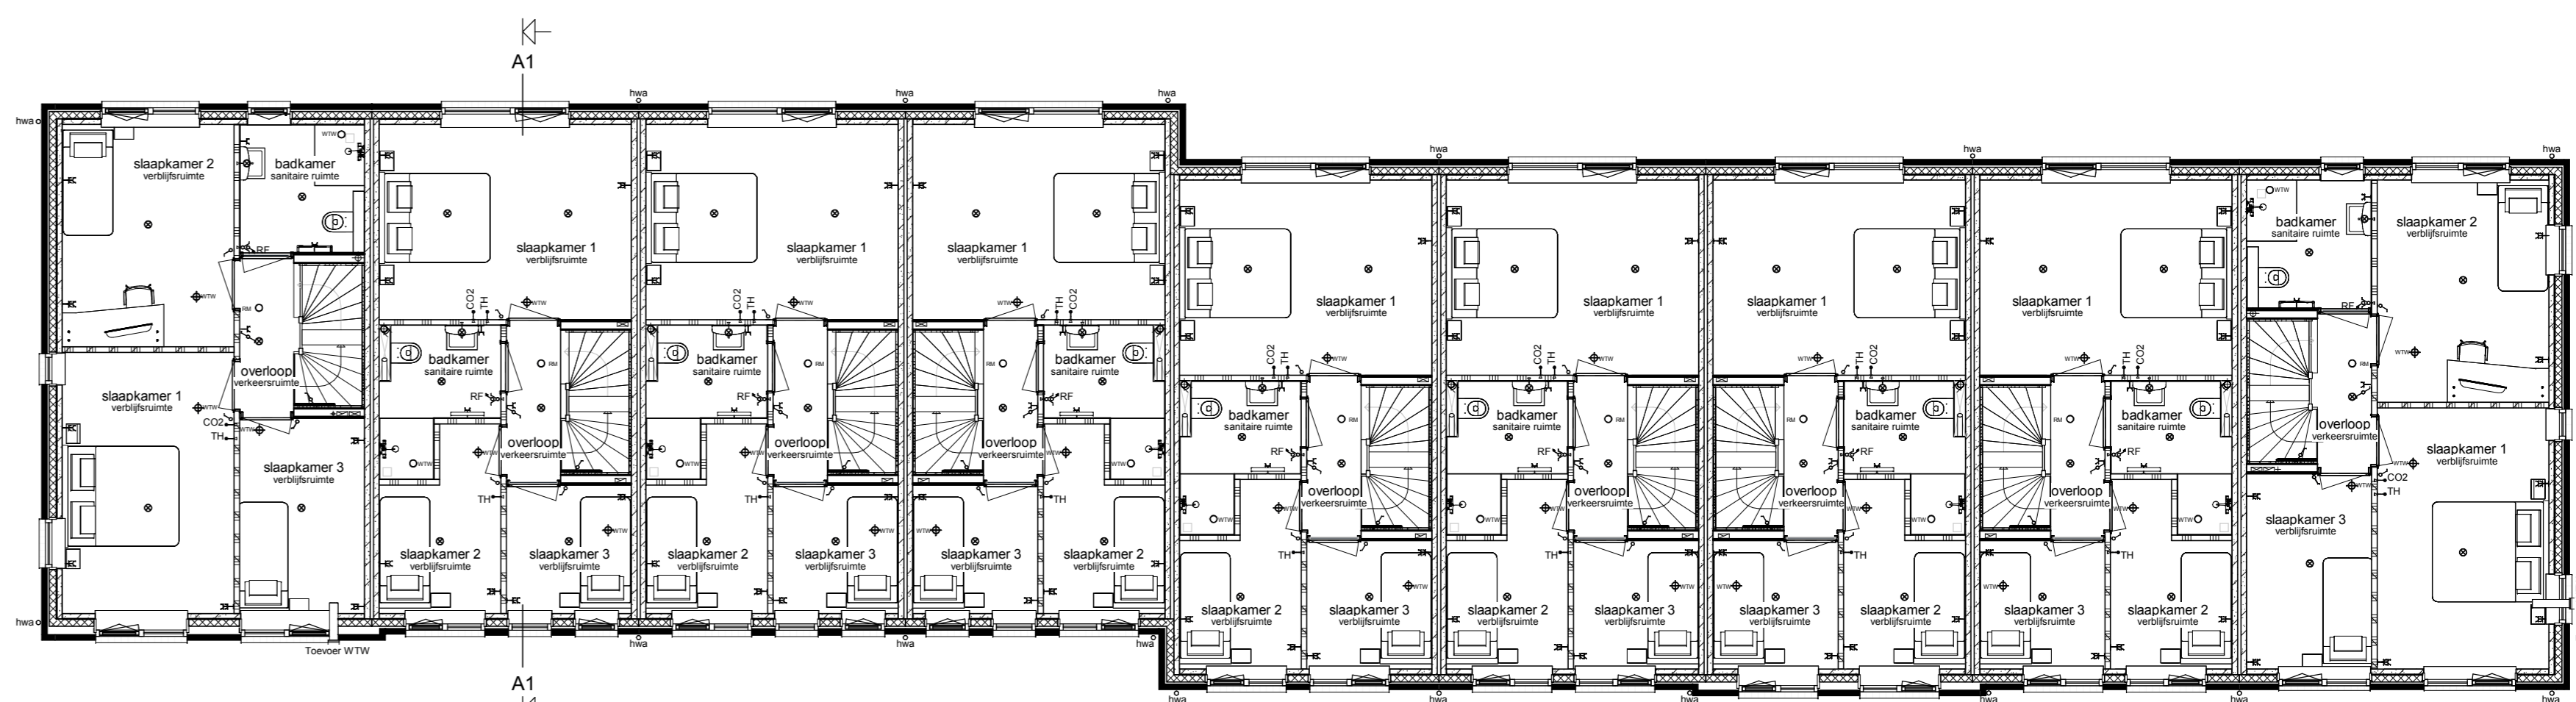


Verdieping  
Kavel A22 Kavel A23 Kavel A24 Kavel A25 Kavel A26 Kavel A27 Kavel A28 Kavel A29 Kavel A30

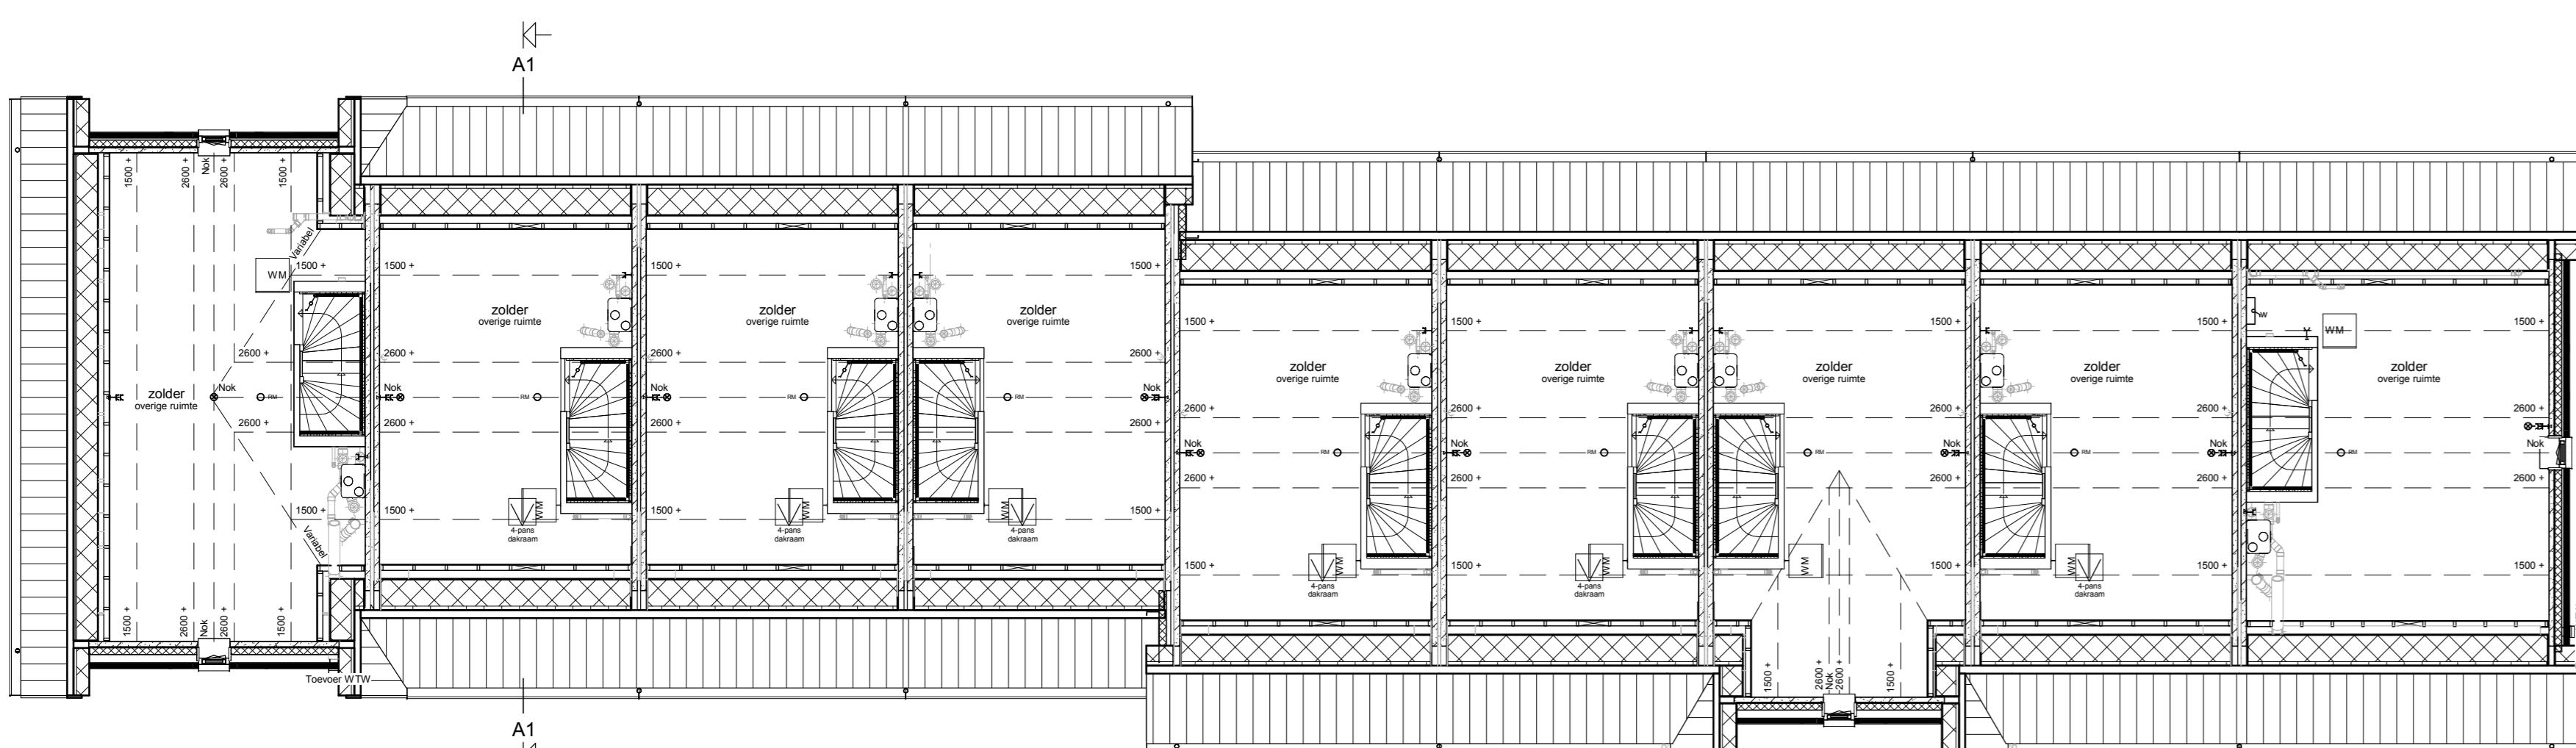

Zolder  
Kavel A22 Kavel A23 Kavel A24 Kavel A25 Kavel A26 Kavel A27 Kavel A28 Kavel A29 Kavel A30

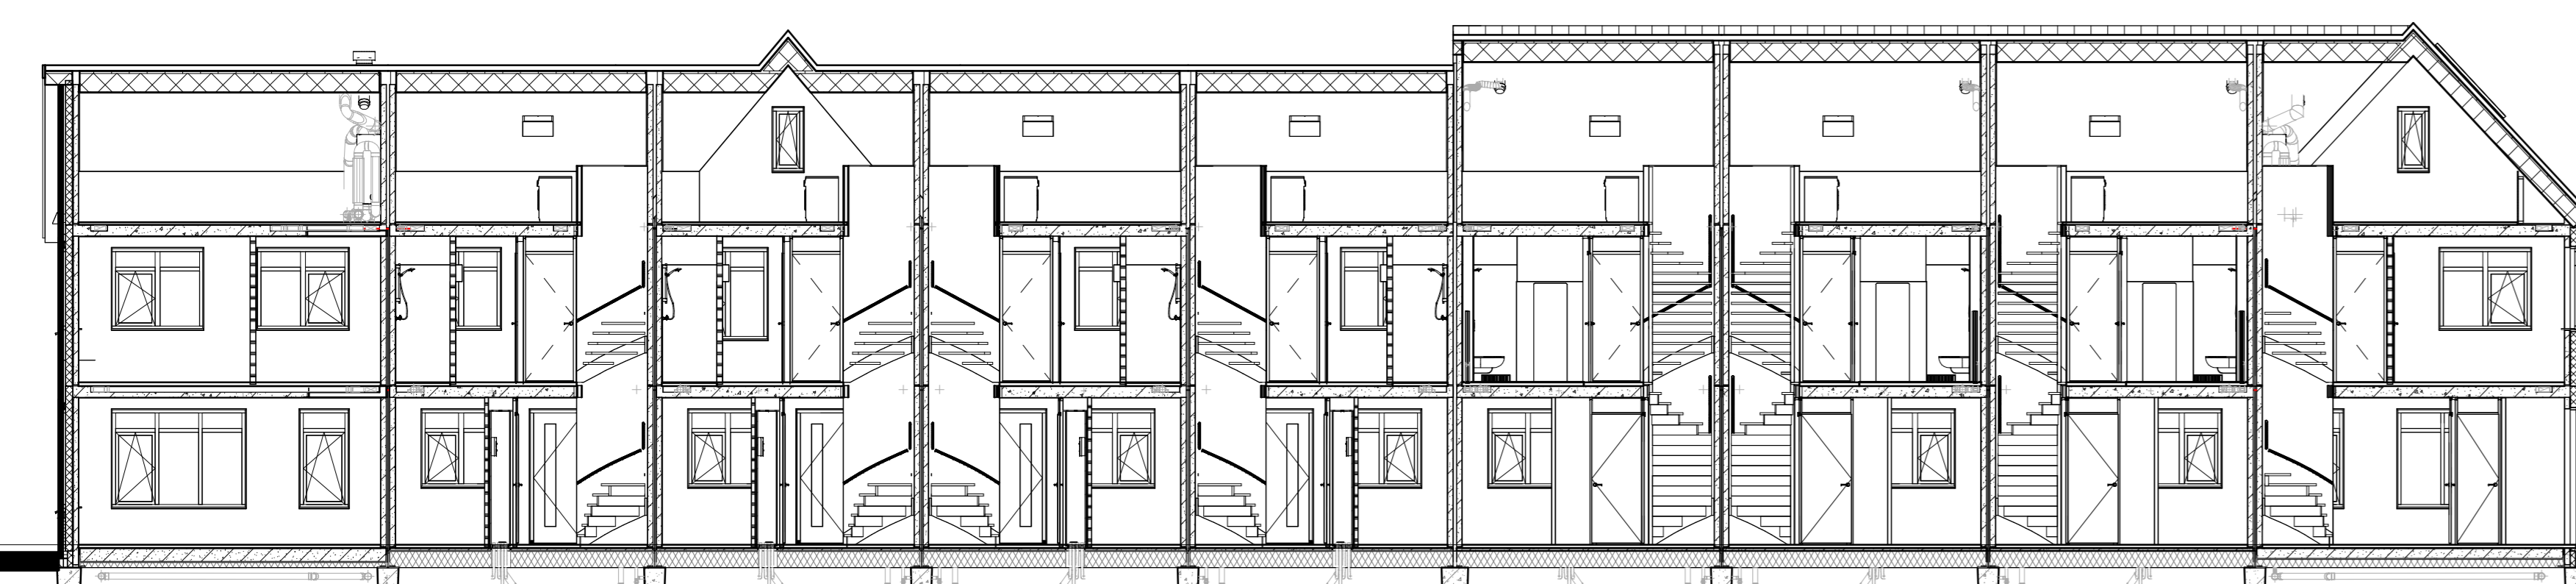

Doorsnede B1-B1

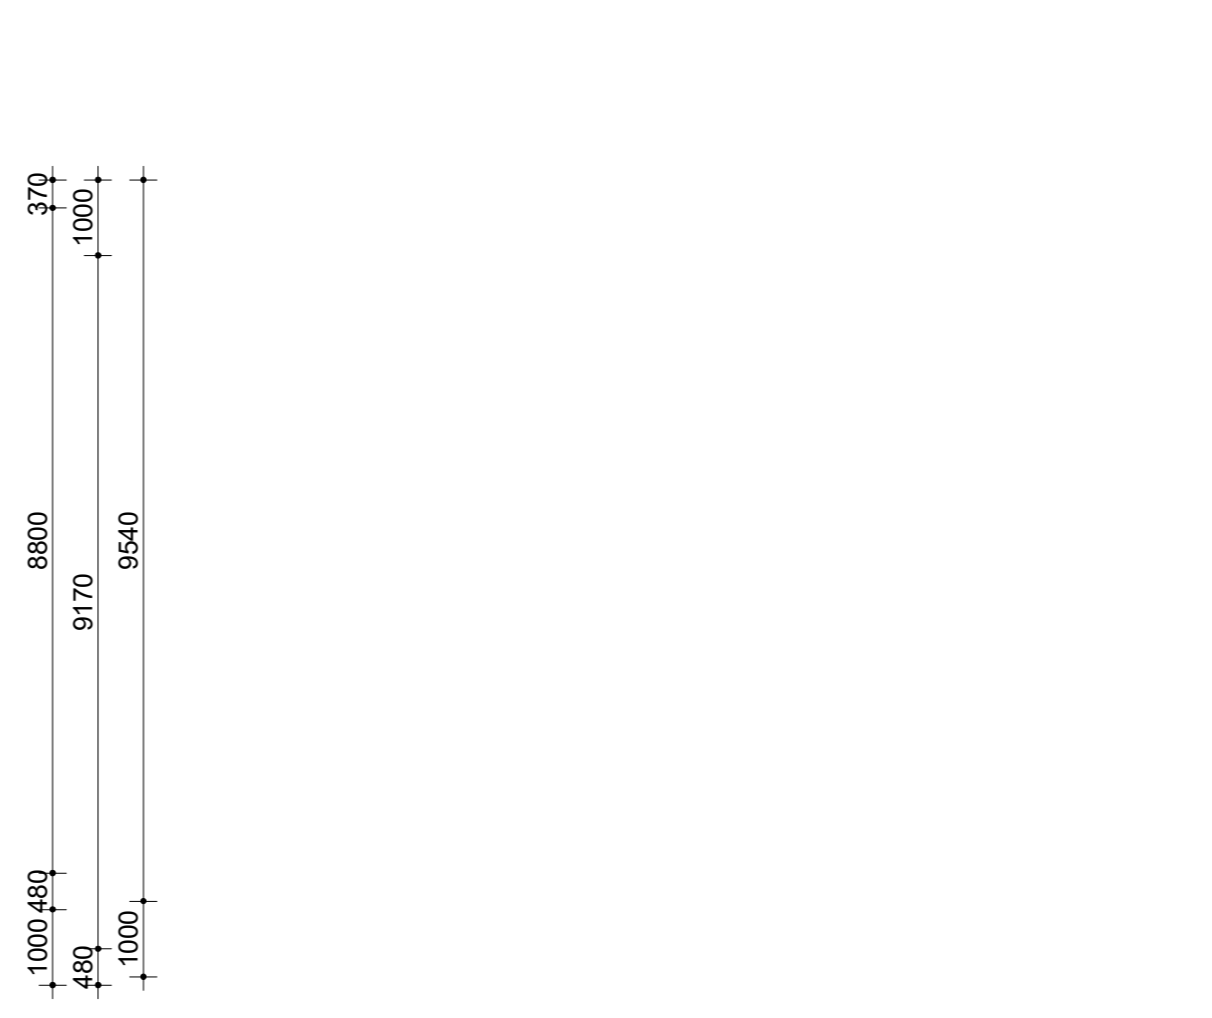

Doorsnede A1-A1

**Renvooi**

- Metselwerk
- Isolatie
- Betonnen wand
- Kalkzandsteen wand
- Lichte scheidingwand
- Dragend knieschot incl. afneembaar paneel tpv kruis
- Vloerverwarmingverdelers
- WTW box
- Warmtepomp
- Omvormer l.b.v. PV-panelen
- Meterkast
- Inspectieluk
- Opstelplaats wasmachine
- Elektrische radiator
- Enkele schakelaar
- Dubbele schakelaar
- Wisselschakelaar
- Standen schakelaar l.b.v. ventilatiesysteem
- Enkele wandcontactdoos met randaarde
- Dubbele wandcontactdoos gear (boven elkaar)
- Dubbele wandcontactdoos gear (naast elkaar)
- Plafondlichtpunt
- Wandlichtpunt
- RM Rookmelder
- WTW WTW retourventiel
- WTW WTW inblaasventiel
- TH Thermostaat
- THL Thermostaatleiding
- LL Loze leding
- Bel Beltdraker
- CO2 CO2 bedieningspaneel
- HVA Hemelewaterafvoer
- Gierwakuw nestkast
- Vleermuis nestkast

**IDENTIS** DOOR ROOSDOM TIJHUIS

**RoosdomTijhuis**

9 Rijwoningen  
Woningmodel Opaal  
Plan "Zuid-Oost - Fase 1" te Steenwijk

Bouwnota: 9  
Project: 9 Rijwoningen Woningmodel Opaal Plan "Zuid-Oost - Fase 1" te Steenwijk  
Opdrachtgever: Bouwbedrijf Roosdom Tijhuis B.V.  
Onderaand: Verkooptekening kavel A22-A30  
Opdracht: MSC. Bouke Nijland  
Datum: 23-04-2025  
Sch. nr.: V-01a  
Werk nr.: 6001