




Voorgevel  
 Tweede verdieping: kavel: i17  
 Eerste verdieping: kavel: i13  
 Begane grond: kavel: i09  
 Tweede verdieping: kavel: i18  
 Eerste verdieping: kavel: i14  
 Begane grond: kavel: i10  
 Tweede verdieping: kavel: i19  
 Eerste verdieping: kavel: i15  
 Begane grond: kavel: i11




Voorgevel  
 Tweede verdieping: kavel: i16  
 Eerste verdieping: kavel: i12  
 Begane grond: kavel: i08  
 Tweede verdieping: kavel: i17  
 Eerste verdieping: kavel: i13  
 Begane grond: kavel: i09




Achtergevel  
 Tweede verdieping: kavel: i18  
 Eerste verdieping: kavel: i14  
 Begane grond: kavel: i10  
 Tweede verdieping: kavel: i19  
 Eerste verdieping: kavel: i15  
 Begane grond: kavel: i11

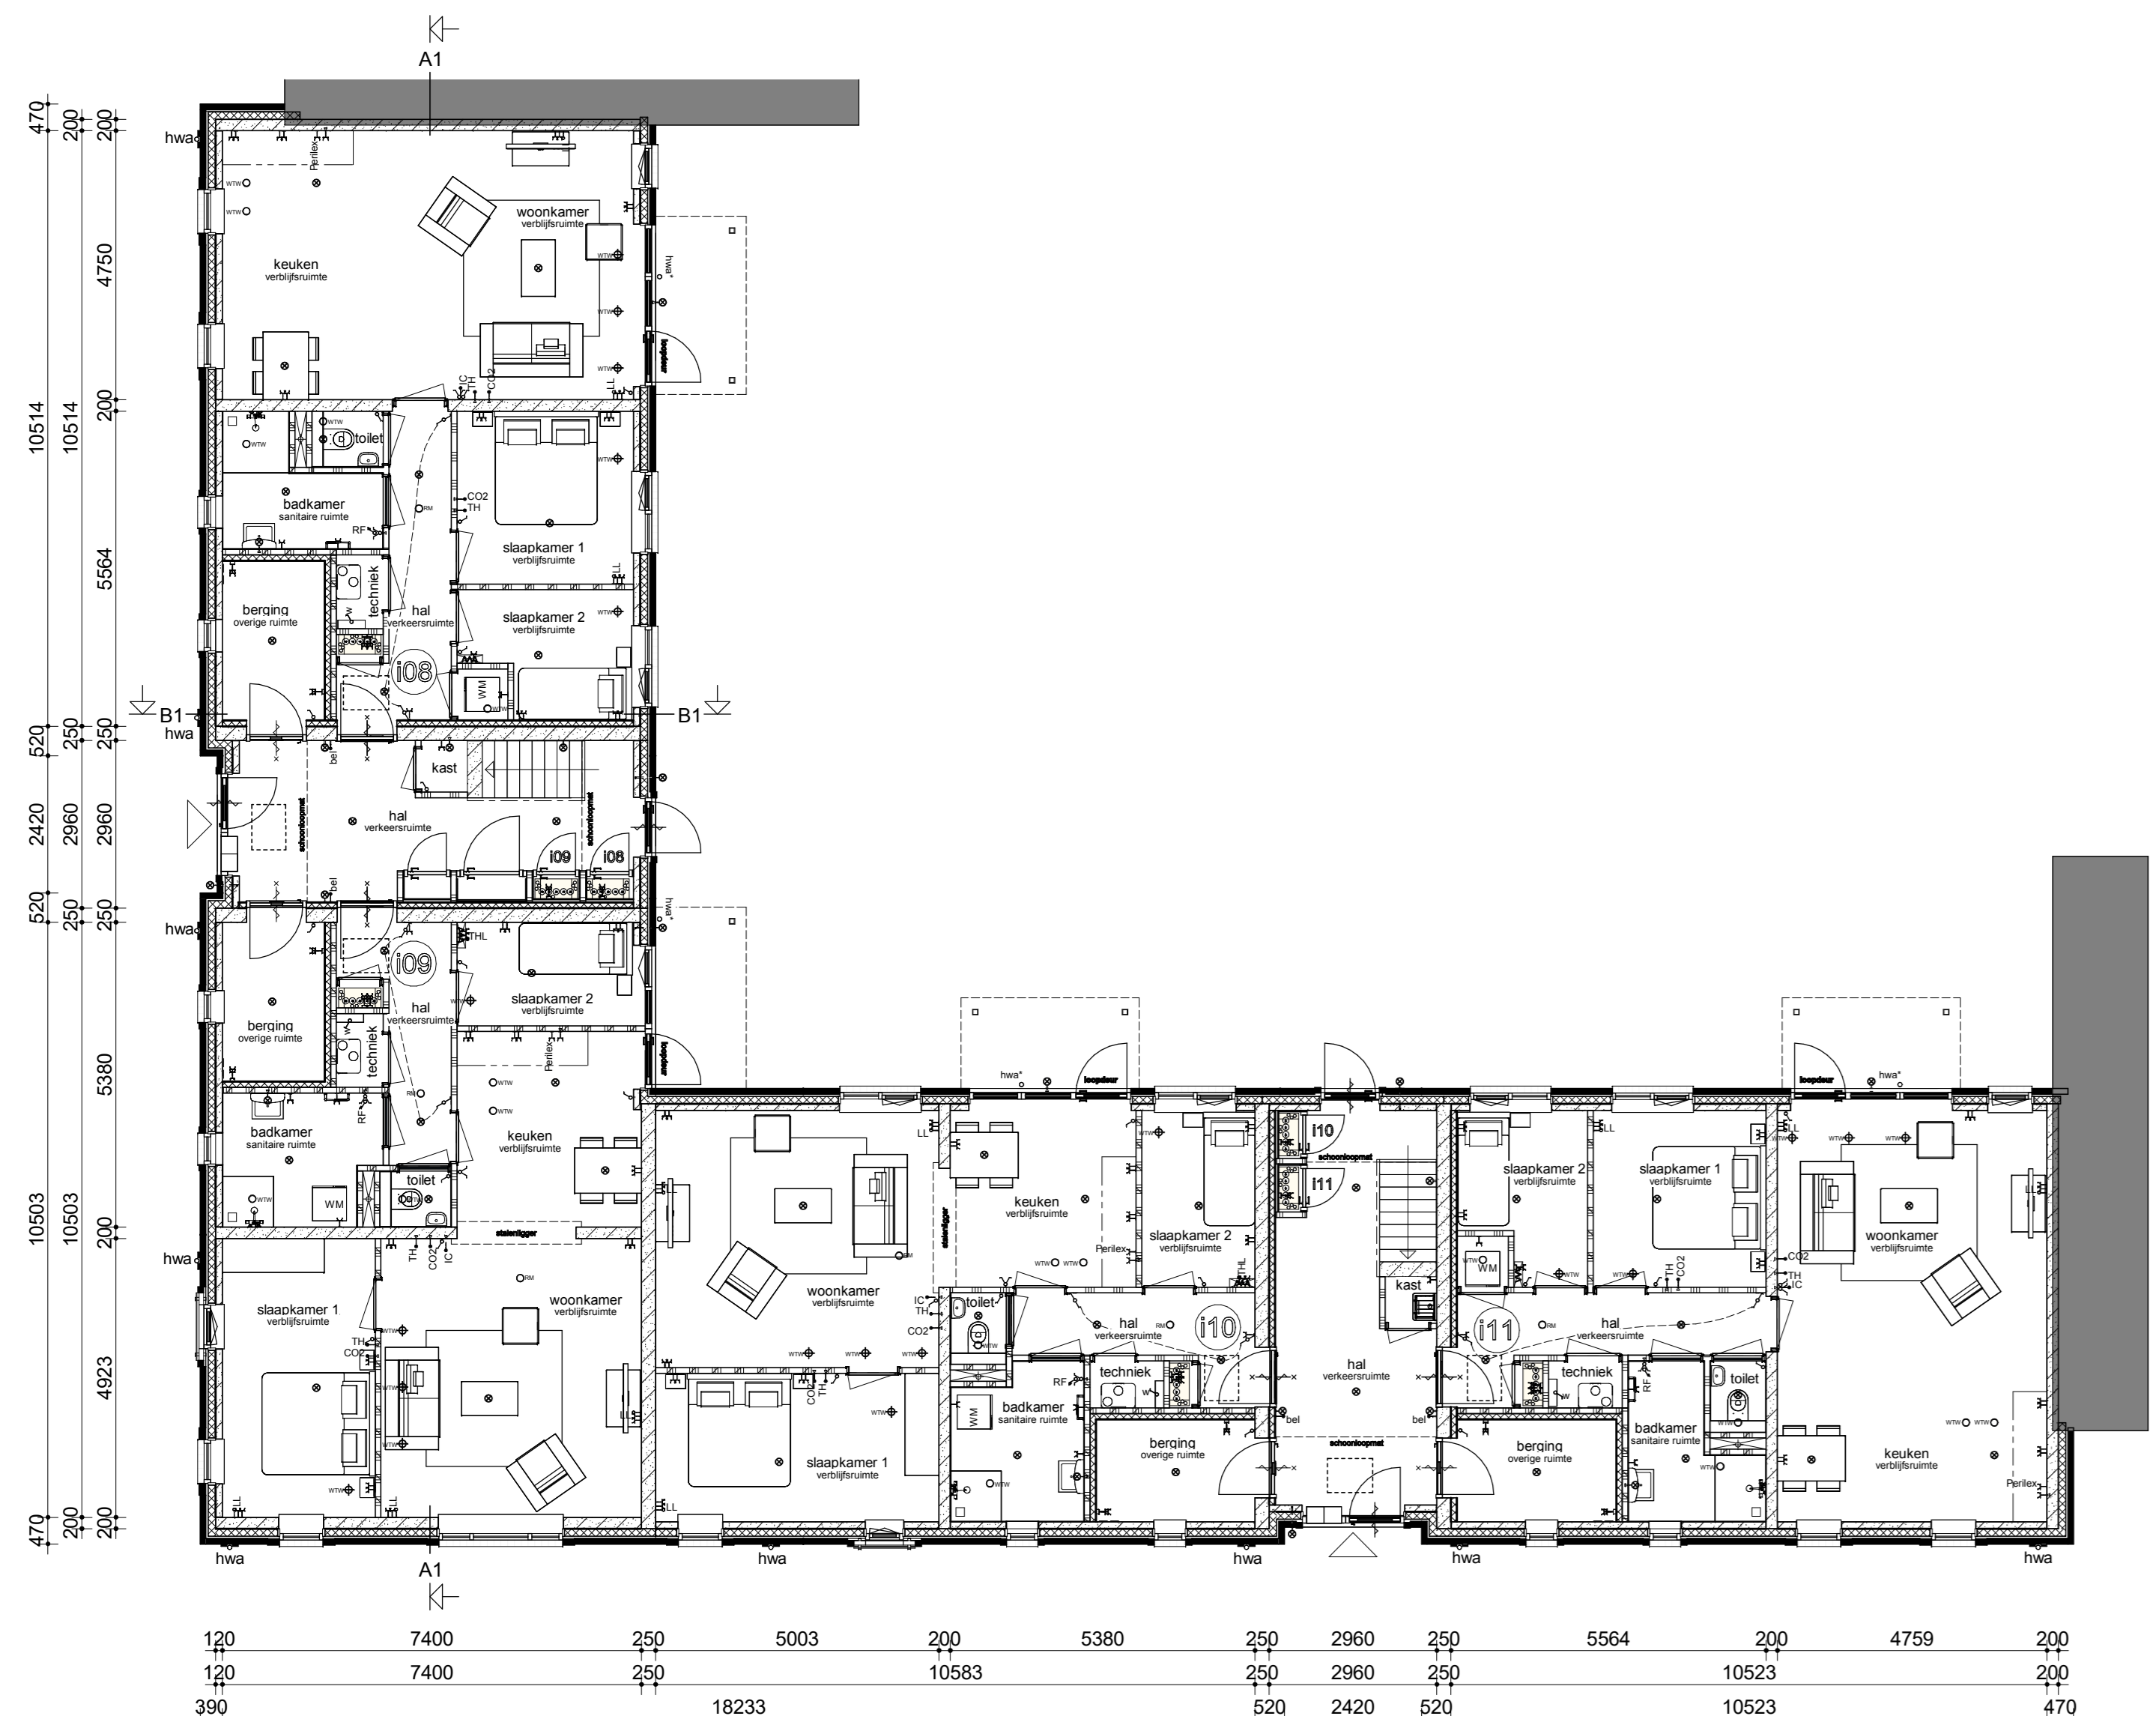

Begane grond

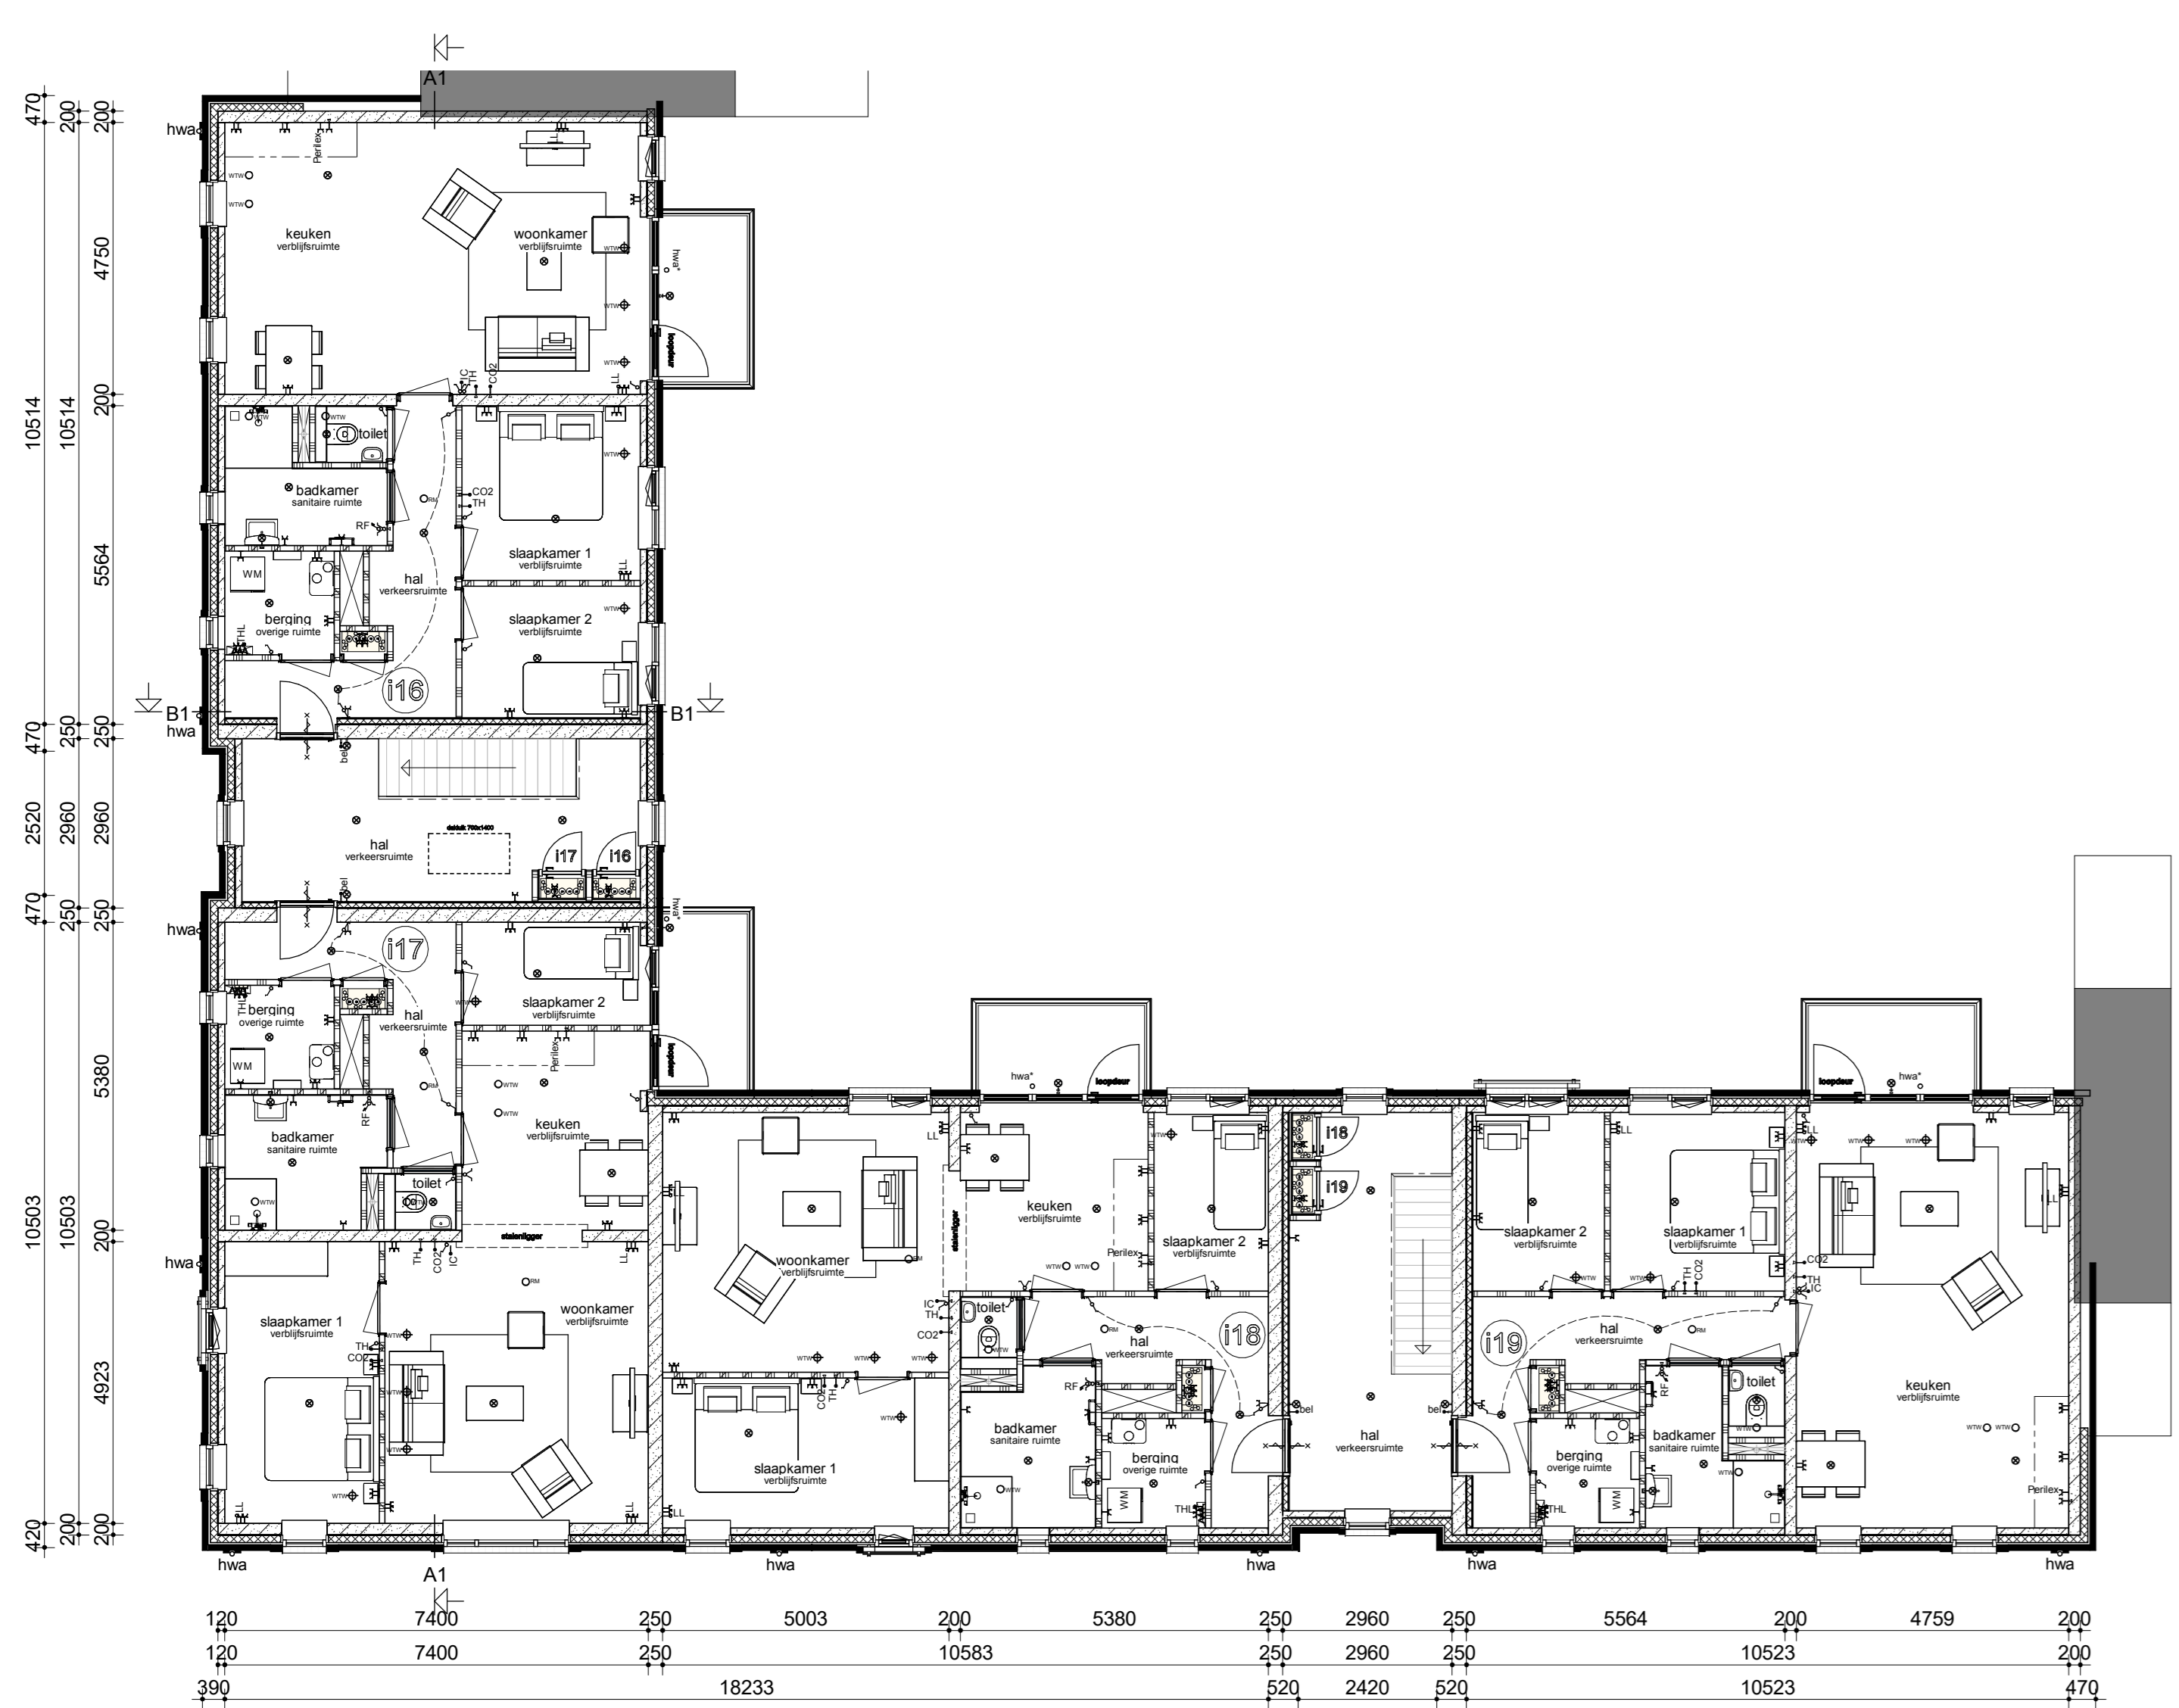

2e verdieping

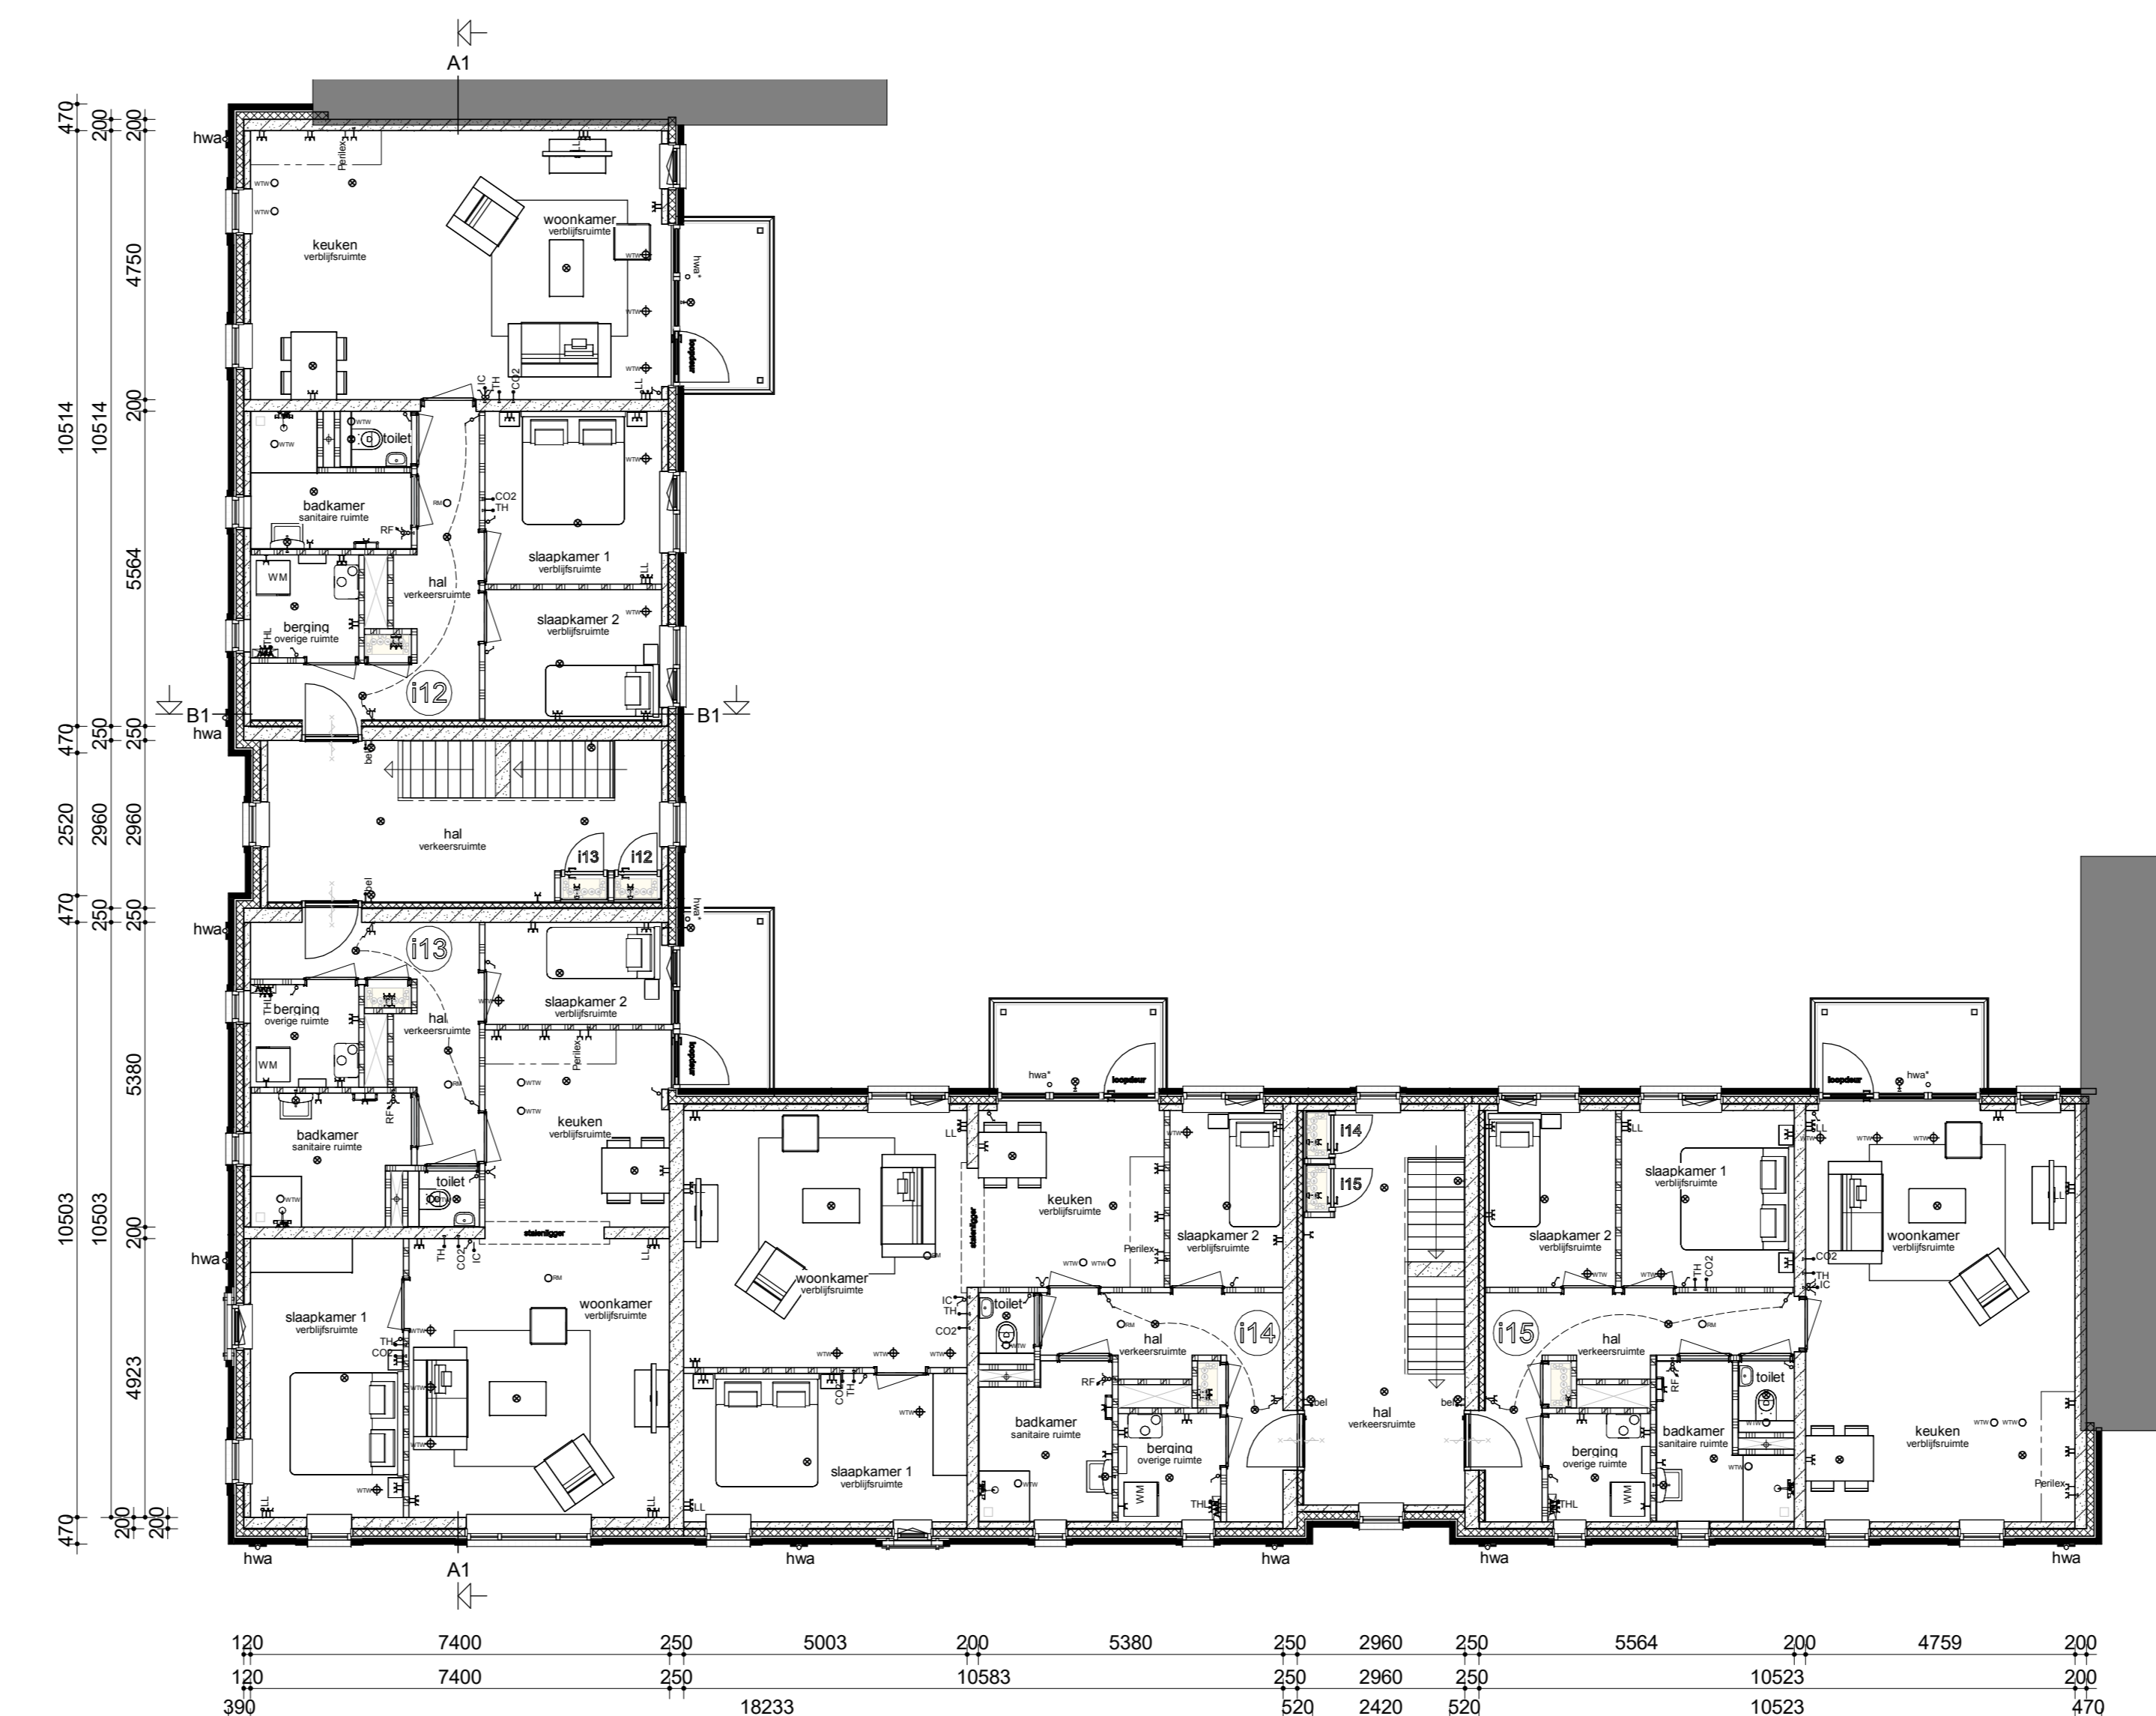


1e verdieping




Dak




Achtergevel  
 Tweede verdieping: kavel: i16  
 Eerste verdieping: kavel: i12  
 Begane grond: kavel: i08

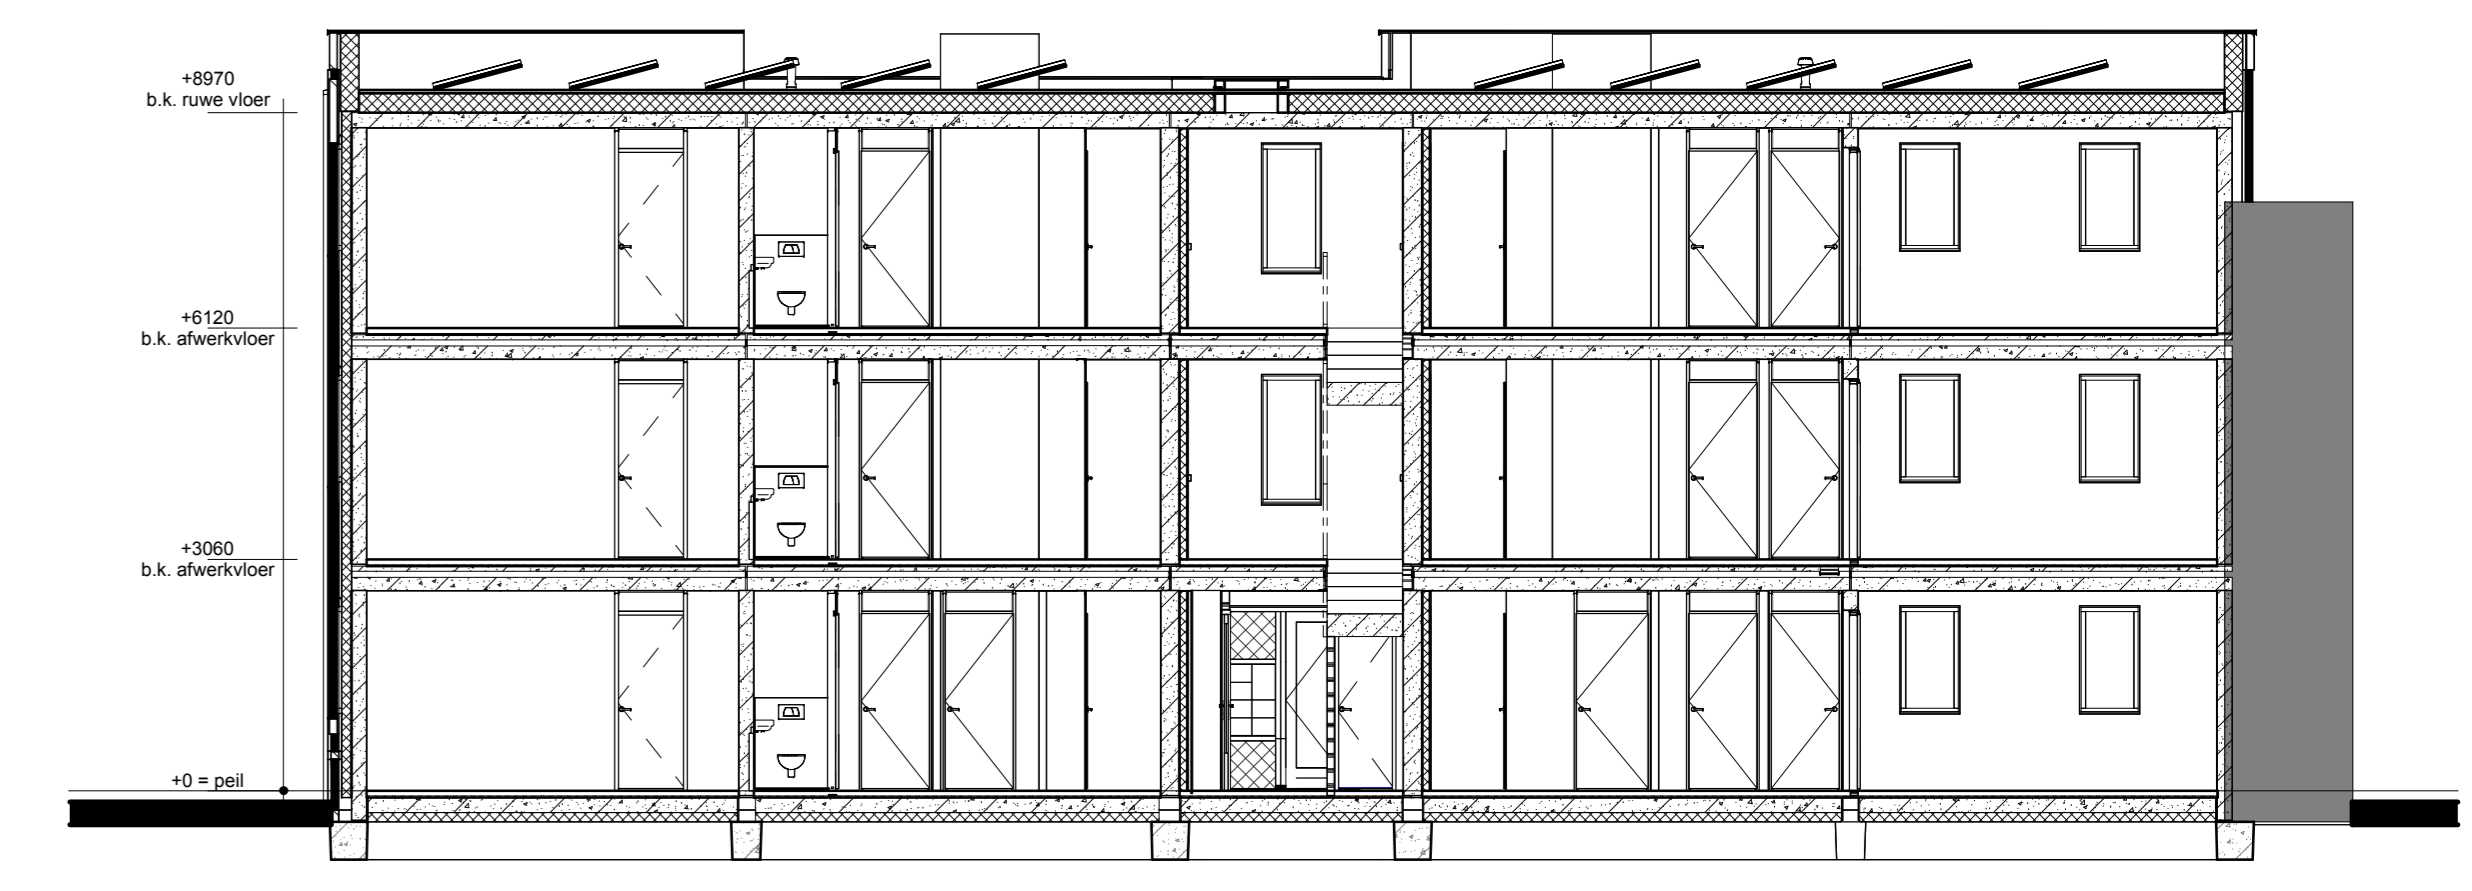

Doorsnede A1-A1

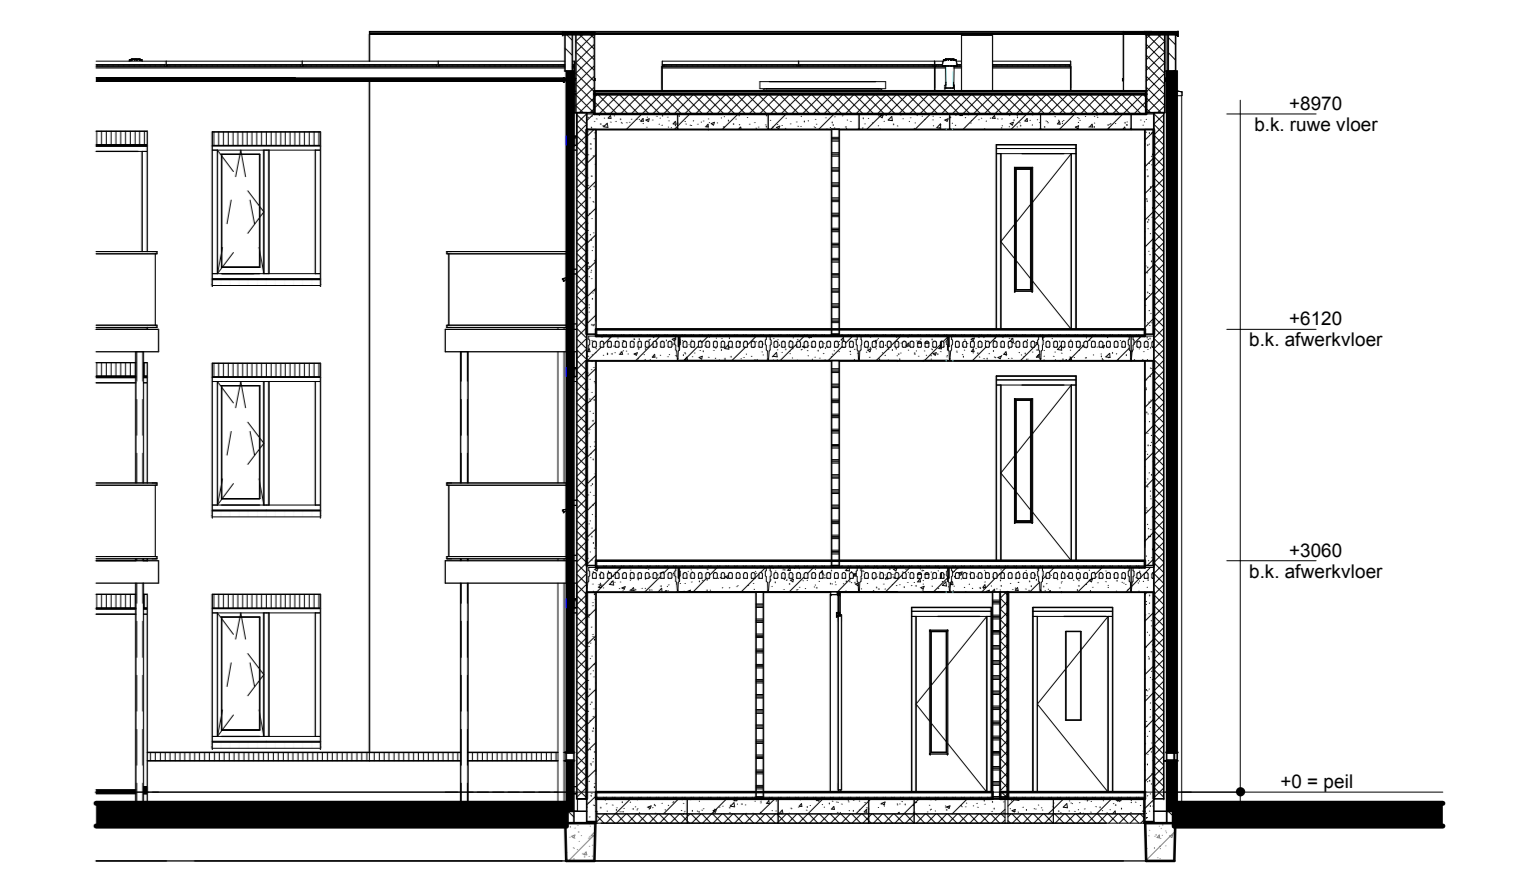

Doorsnede B1-B1

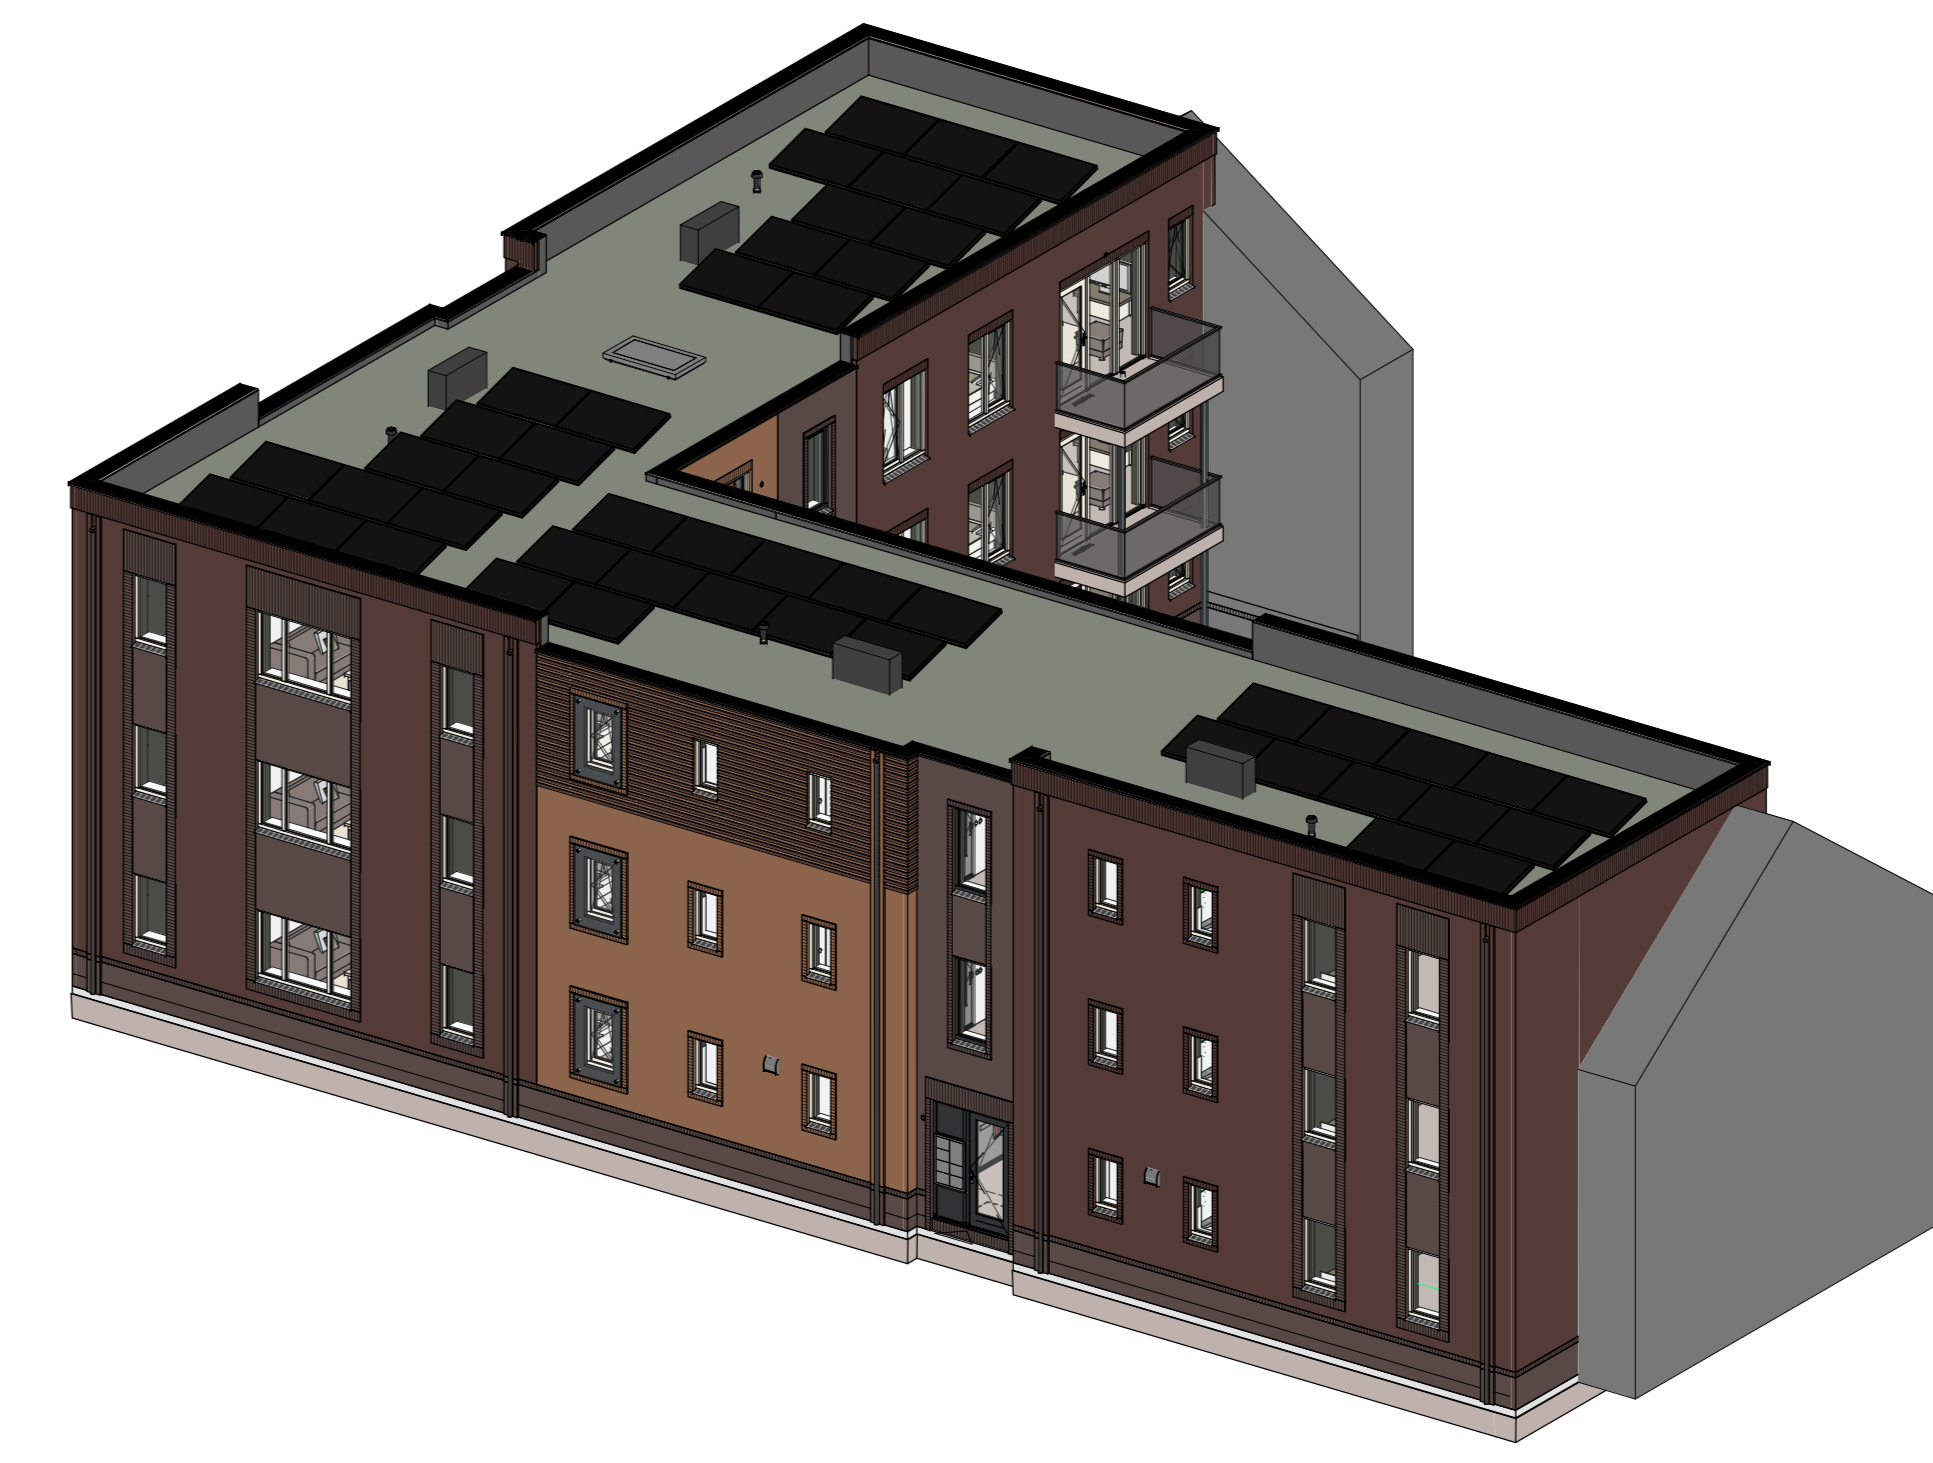

Renvooi

- |  |                            |  |  |
|--|----------------------------|--|--|
|  | Voorzetwand                |  | Enkele schakelaar                            |
|  | Metelwerk                  |  | Dubbele schakelaar                           |
|  | Isolatie                   |  | Wisselschakelaar                             |
|  | Betonnen wand              |  | Stansen schakelaar l.b.v. ventilatiesysteem  |
|  | Kalkzandsteen wand         |  | Enkele wandcontactdoos met randafdek         |
|  | Lichte scheidingswand      |  | Dubbele wandcontactdoos geard (boven elkaar) |
|  | Vloerverwarmingverdelers   |  | Dubbele wandcontactdoos geard (naast elkaar) |
|  | WTW box                    |  | Wandlichtpunt                                |
|  | Omvormer l.b.v. PV-panelen |  | Rookmelder                                   |
|  | Meterkast                  |  | WTW retourventiel                            |
|  | Kruipruimte                |  | WTW inlaatventiel                            |
|  | Opstelplaats wasmachine    |  | WTW retourventiel wand                       |
|  | Elektrische radiator       |  | Thermostaat                                  |
|  |                            |  | Thermostaatbedijning                         |
|  |                            |  | Loze leiding                                 |
|  |                            |  | Belrukker                                    |
|  |                            |  | CO2 bedieningspaneel                         |
|  |                            |  | Hemelwaterafvoer                             |
|  |                            |  | Intercom + videofoon                         |

opdrachtgever: **Roosdom Tijnhuis**

Bouwkosten: **IDENTIS**

project: **12 appartementen Woningmodel Plataan Plan "Dordts Buiten fase 3" te Dordrecht**

opdrachtgever: **Bouwbedrijf Roosdom Tijnhuis B.V.**

ontwerper: **Verkooptekening kavel i08 t/m i19**

ontwerp: **MSc. B. Nijland**

datum: **28-05-2026**

sch. nr.: **V-01a**

sch. nr.: **1:100**

teken nr.: **6573**