




Voorgevel


Linker zijgevel

Achtergevel


Rechter zijgevel

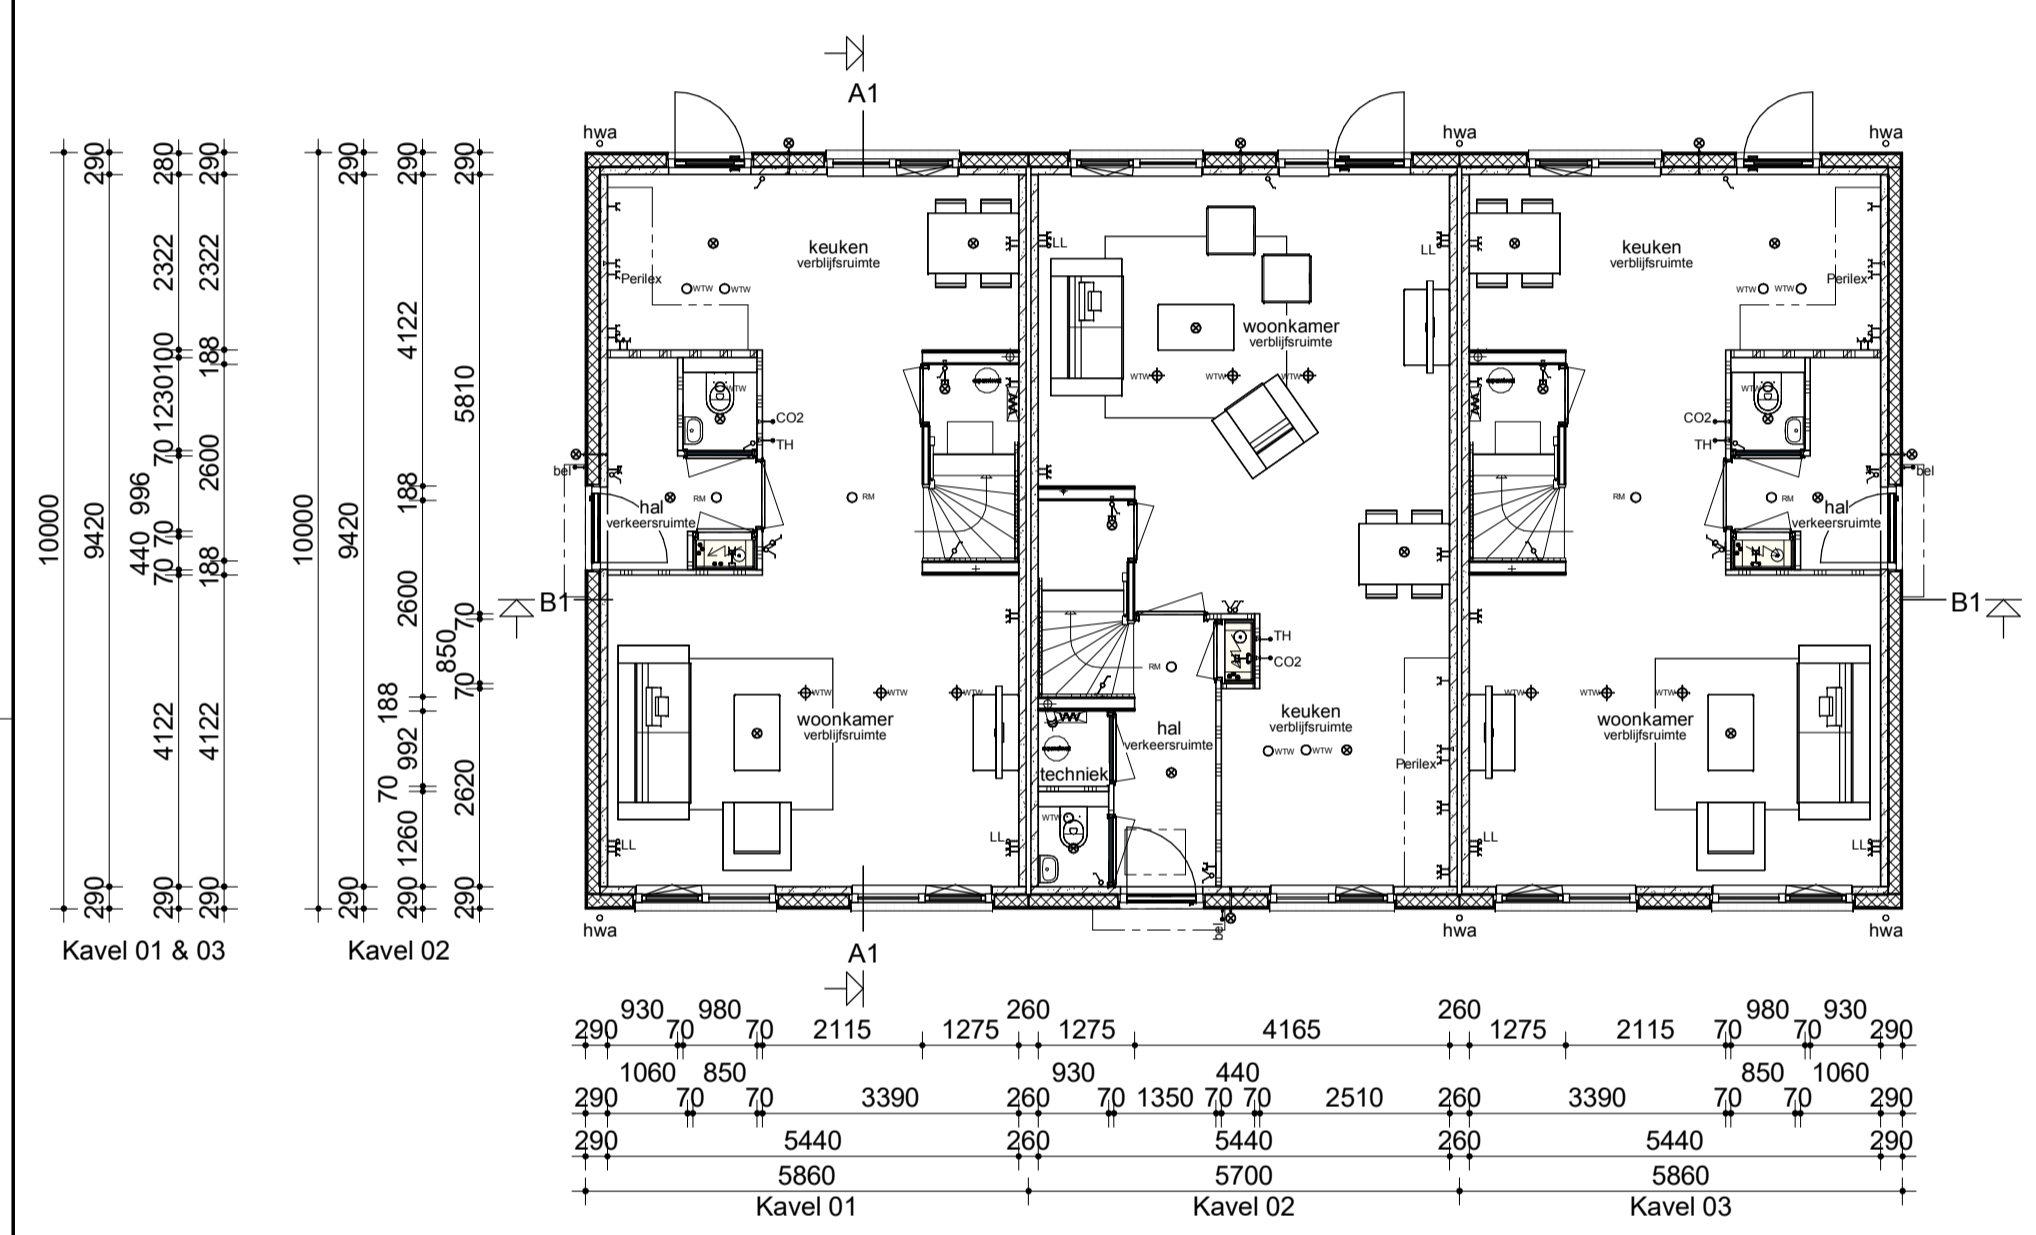


Begane grond

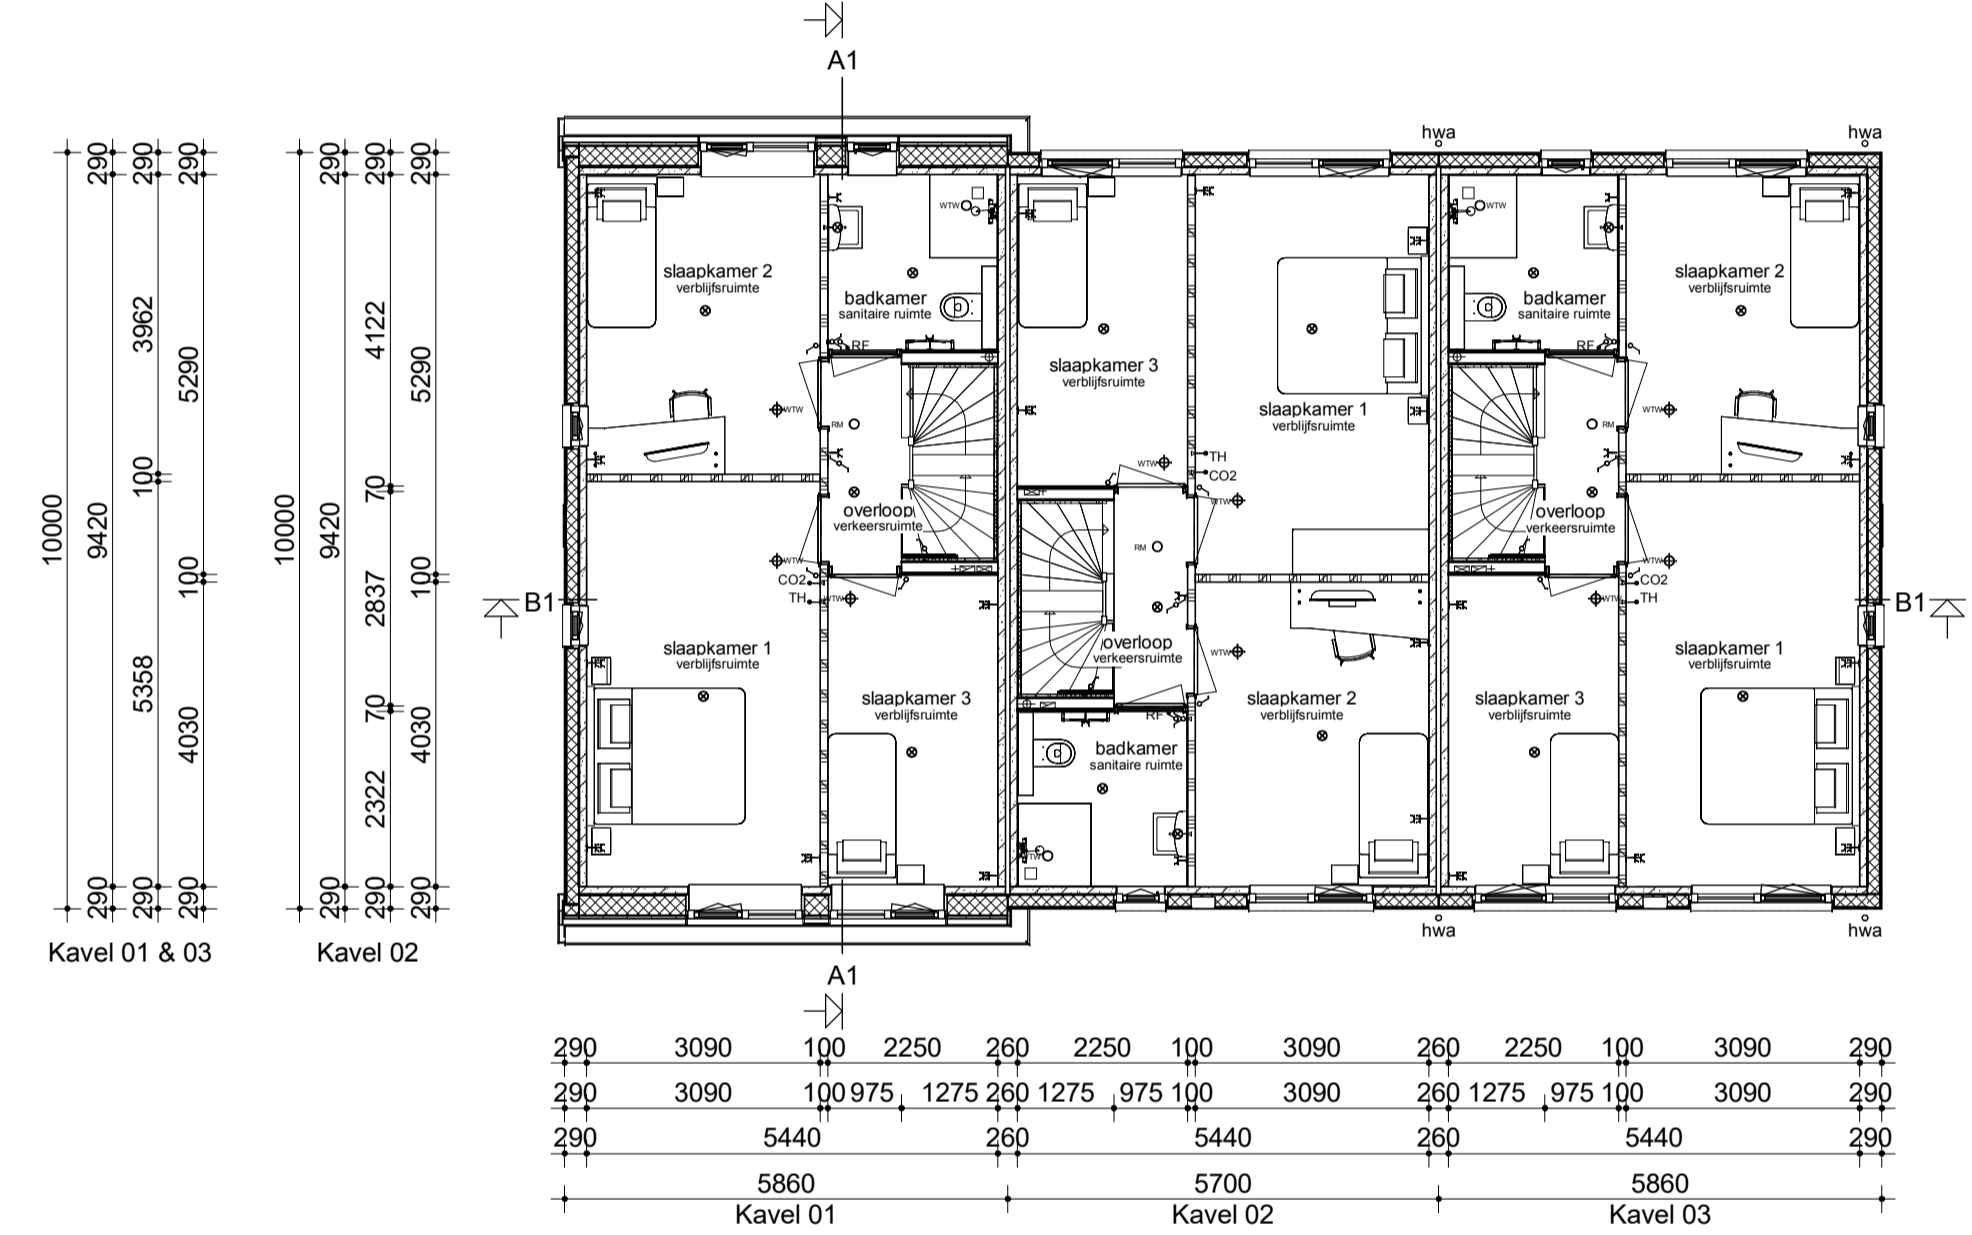


Verdieping

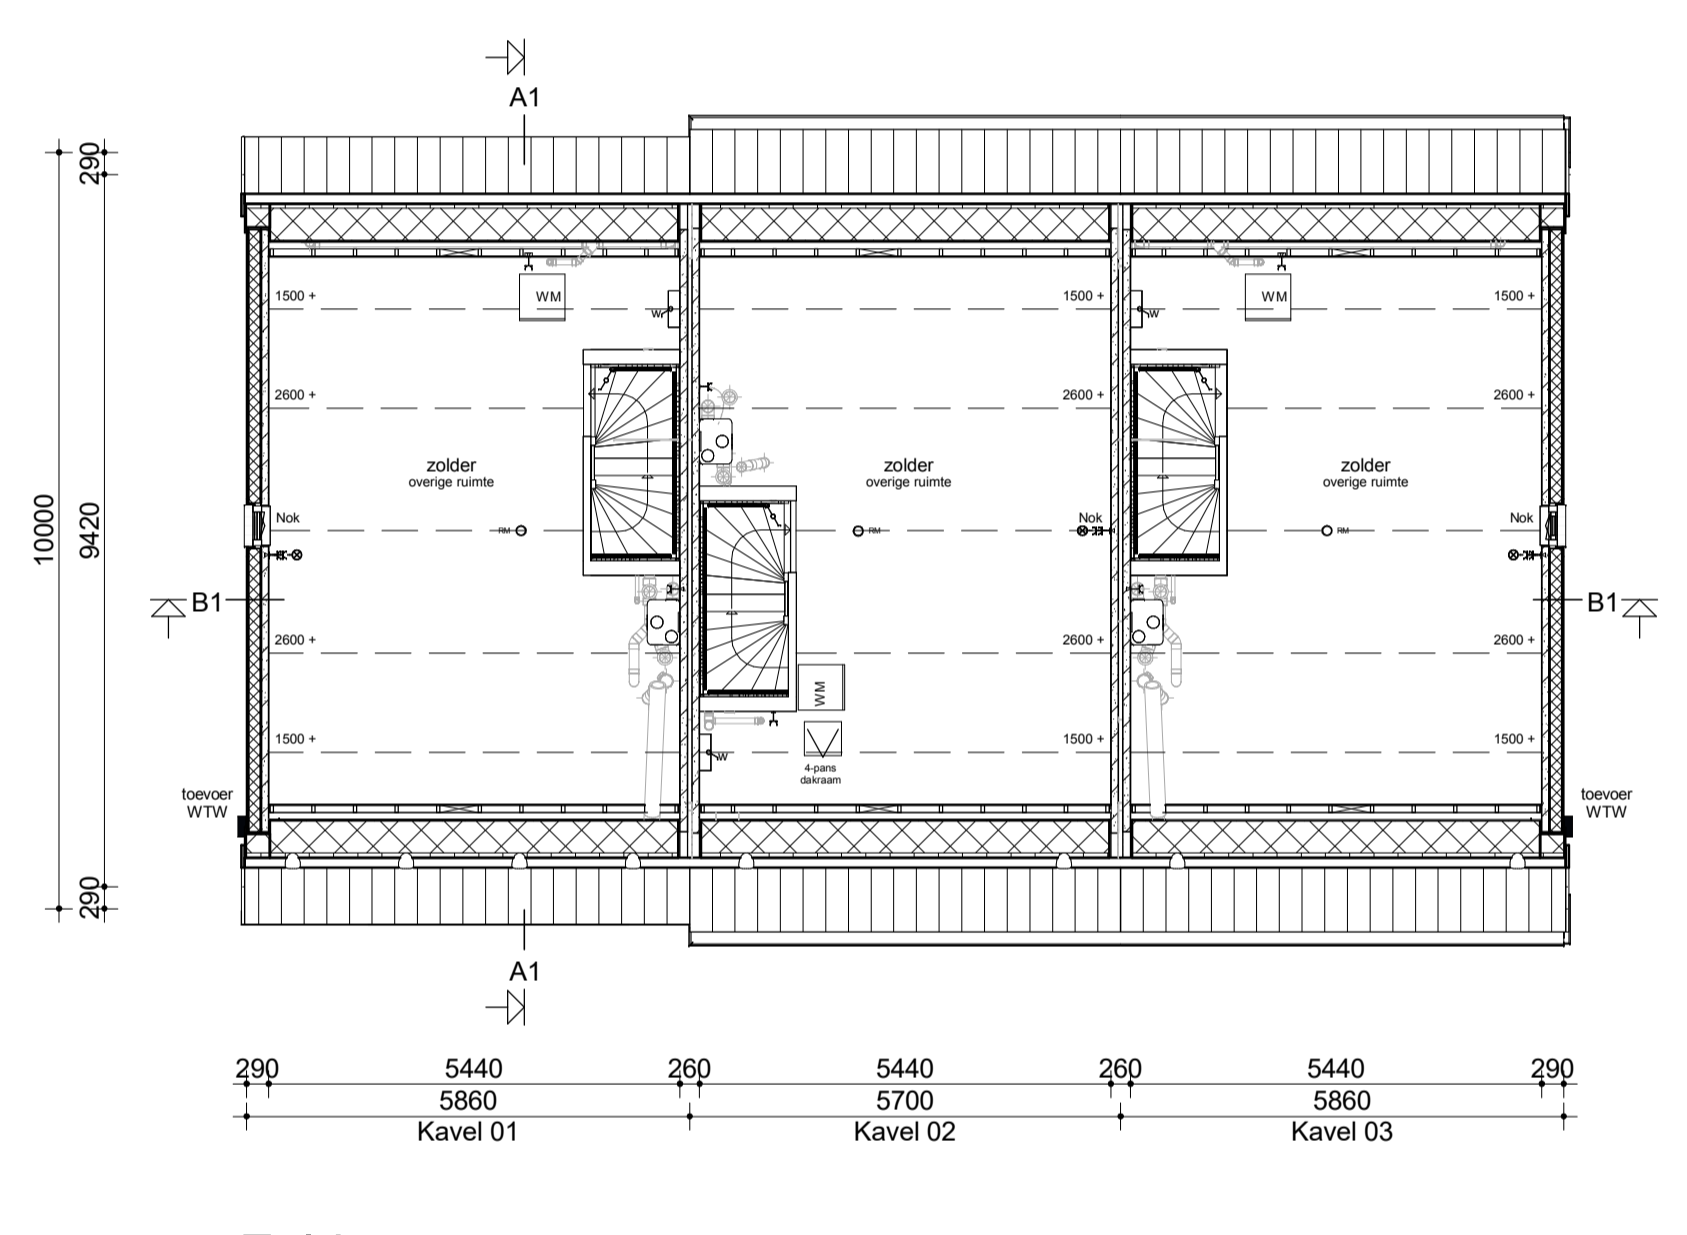

Zolder

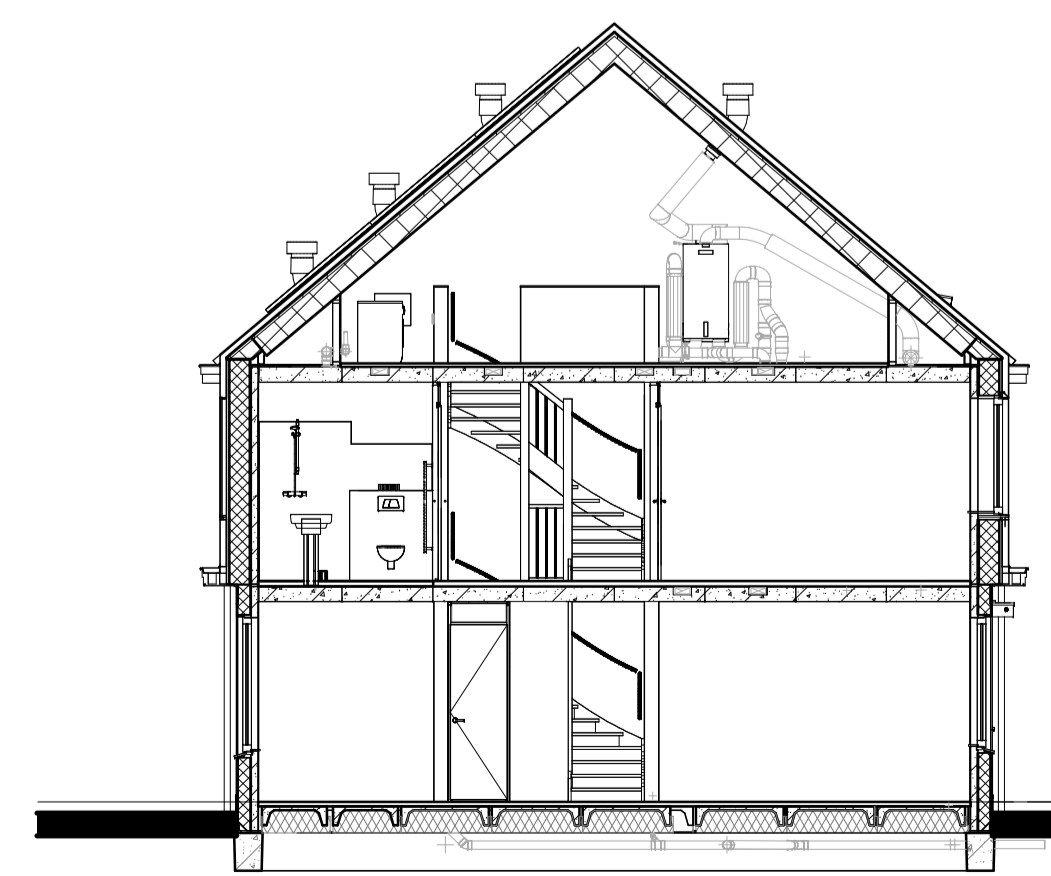


Doorsnede A1-A1

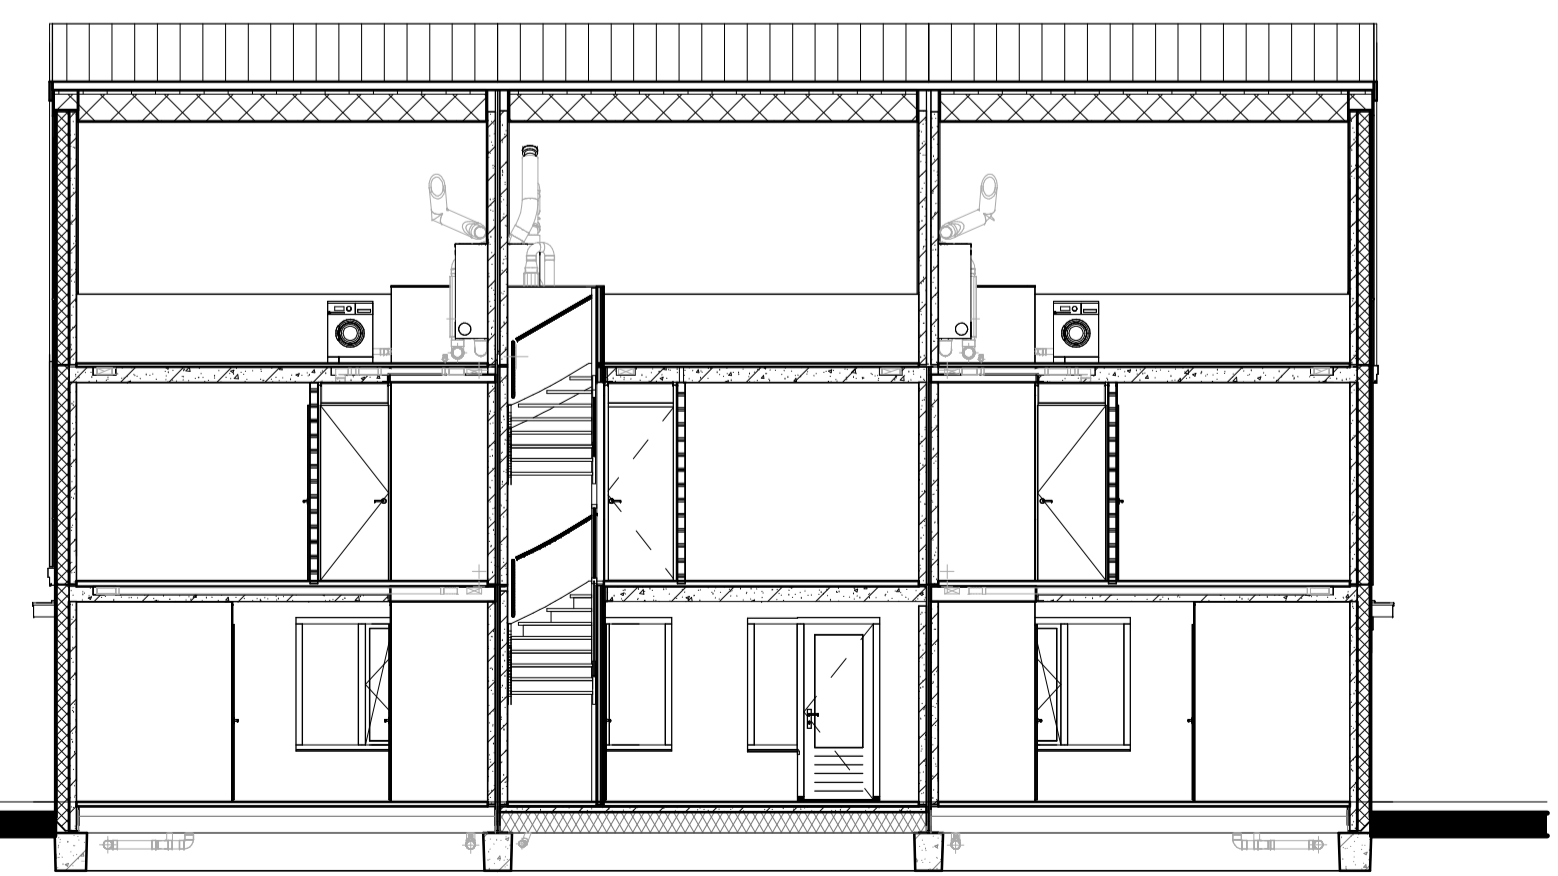

Doorsnede B1-B1

Renvooi

- Steenstrips
- Isolatie
- Betonnen wand
- Kalkzandsteen wand
- Lichte scheidingswand
- Dragend knieschot incl. afneembaar paneel tpv kruis
- VVV Vloerverwarmingsverdeler
- WTW box
- Omvormer t.b.v. PV-panelen
- Meterkast
- Inspectieluik
- WM Opstelplaats wasmachine
- Elektrische radiator
- Expansievat
- Enkele schakelaar
- Dubbele schakelaar
- Wisselschakelaar
- Standen schakelaar t.b.v. ventilatiesysteem
- Enkele wandcontactdoos met randaarde
- Dubbele wandcontactdoos geaard (boven elkaar)
- Dubbele wandcontactdoos geaard (naast elkaar)
- Plafondlichtpunt
- Wandlichtpunt
- ORM Rookmelder
- WTW WTW retourventiel
- WTW WTW inblaasventiel
- TH Thermostaat
- THL Thermostaatleiding
- LL Loze leiding
- Bel Bedrukker
- CO2 CO2 bedieningspaneel
- HWA Hemelwaterafvoer

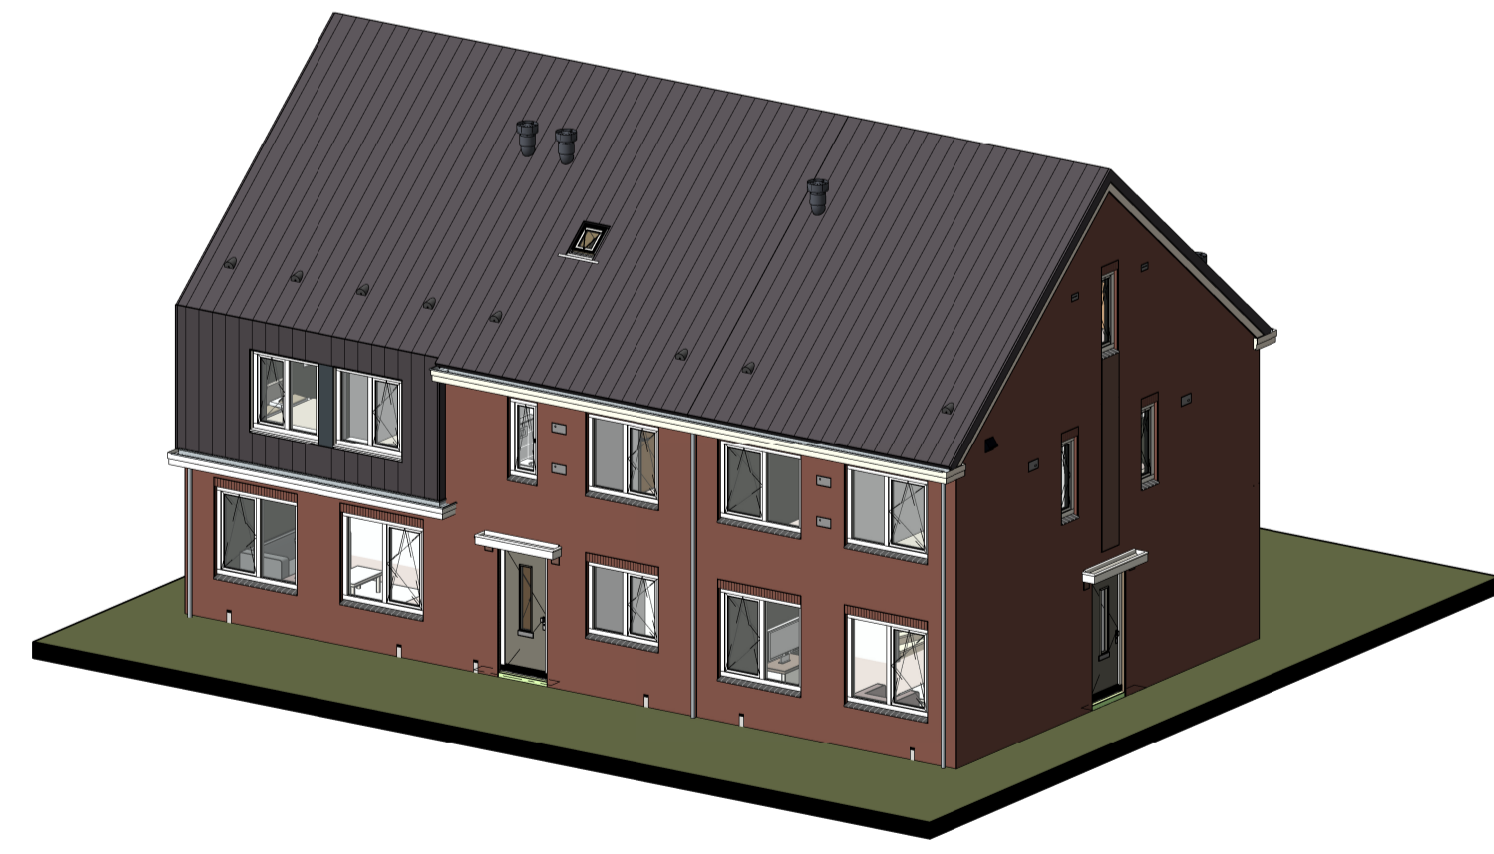

opmerkingen/gecontroleerd:	Mfj: Dit is een Omkering afgegeven:
Bouwconcept:	project: 15 eengezinswoningen Woningmodel Esker Plan "Linthaeghe" te Ede
IDENTIS DOOR ROOSDOM TIJHUIS	opdrachtgever: Bouwbedrijf Roosdom Tijhuis B.V.
onderdeel: Verkooptekening kavel 01-03	ontwerp: IR. RHJ. Velthuis
Bouwbedrijf Roosdom Tijhuis bv Julienstraat 6 Postbus 237 7460 AE RUSSEN TELEFOON 0548 51 80 24 E-MAIL info@roosdomtijhuis.nl WEBSITE www.roosdomtijhuis.nl	schaal: 1:100
datum: 09-06-2026	blk. nr.: V-01a
programma: 2-6 2026 08 48 31	werk nr.: 6773