




Voorgevel


Linker zijgevel

Achtergevel


Rechter zijgevel

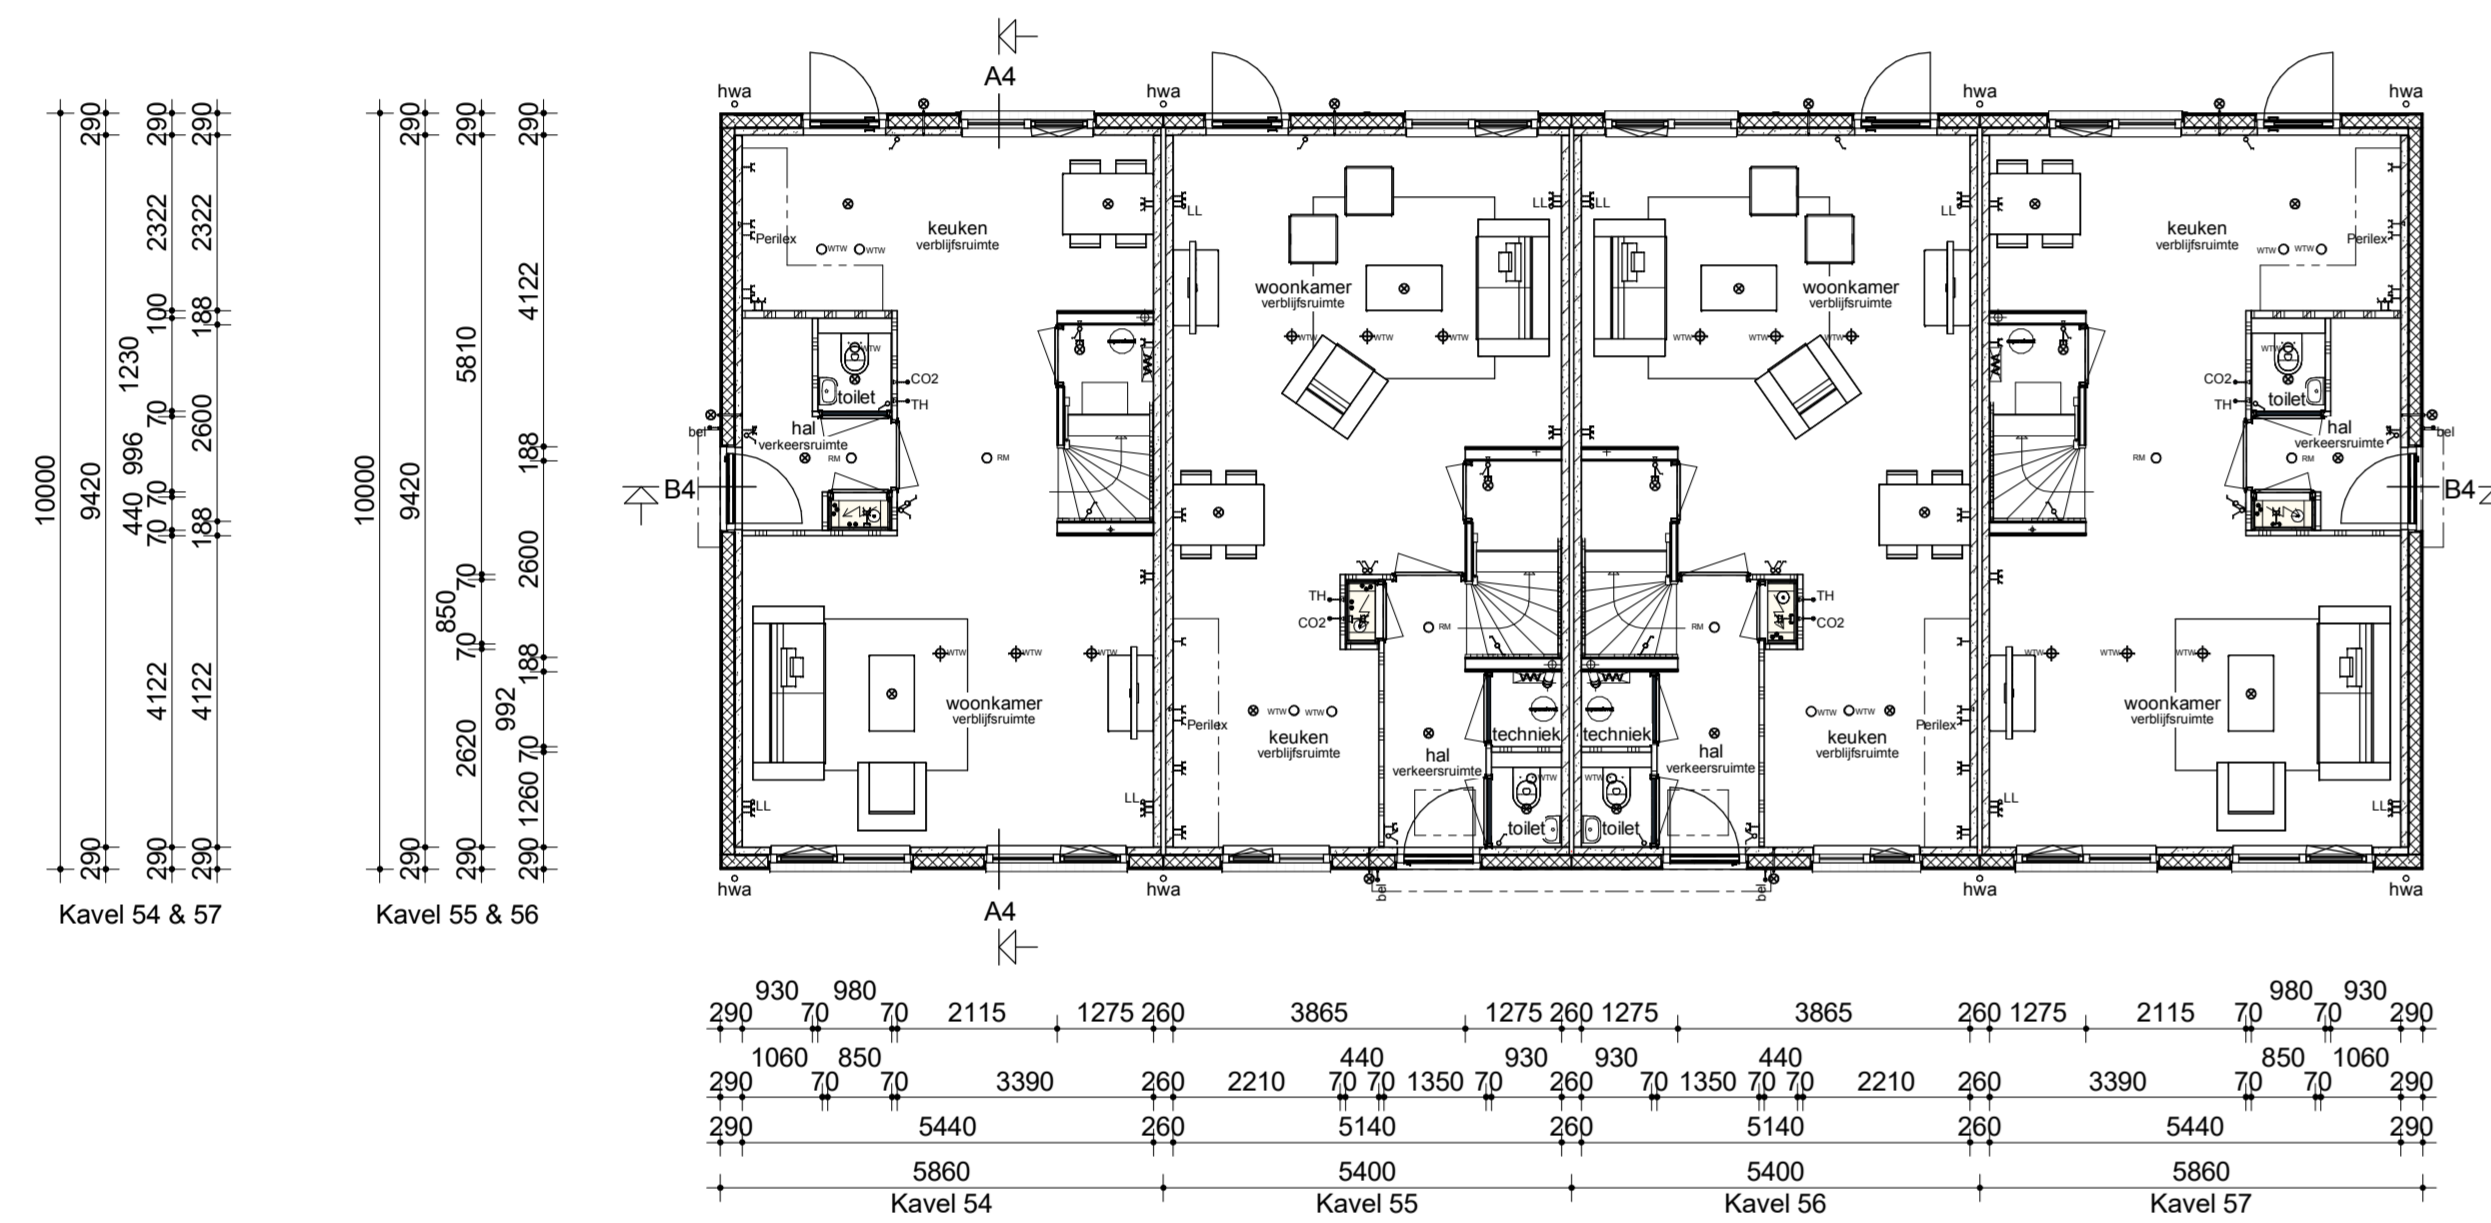


Begane grond

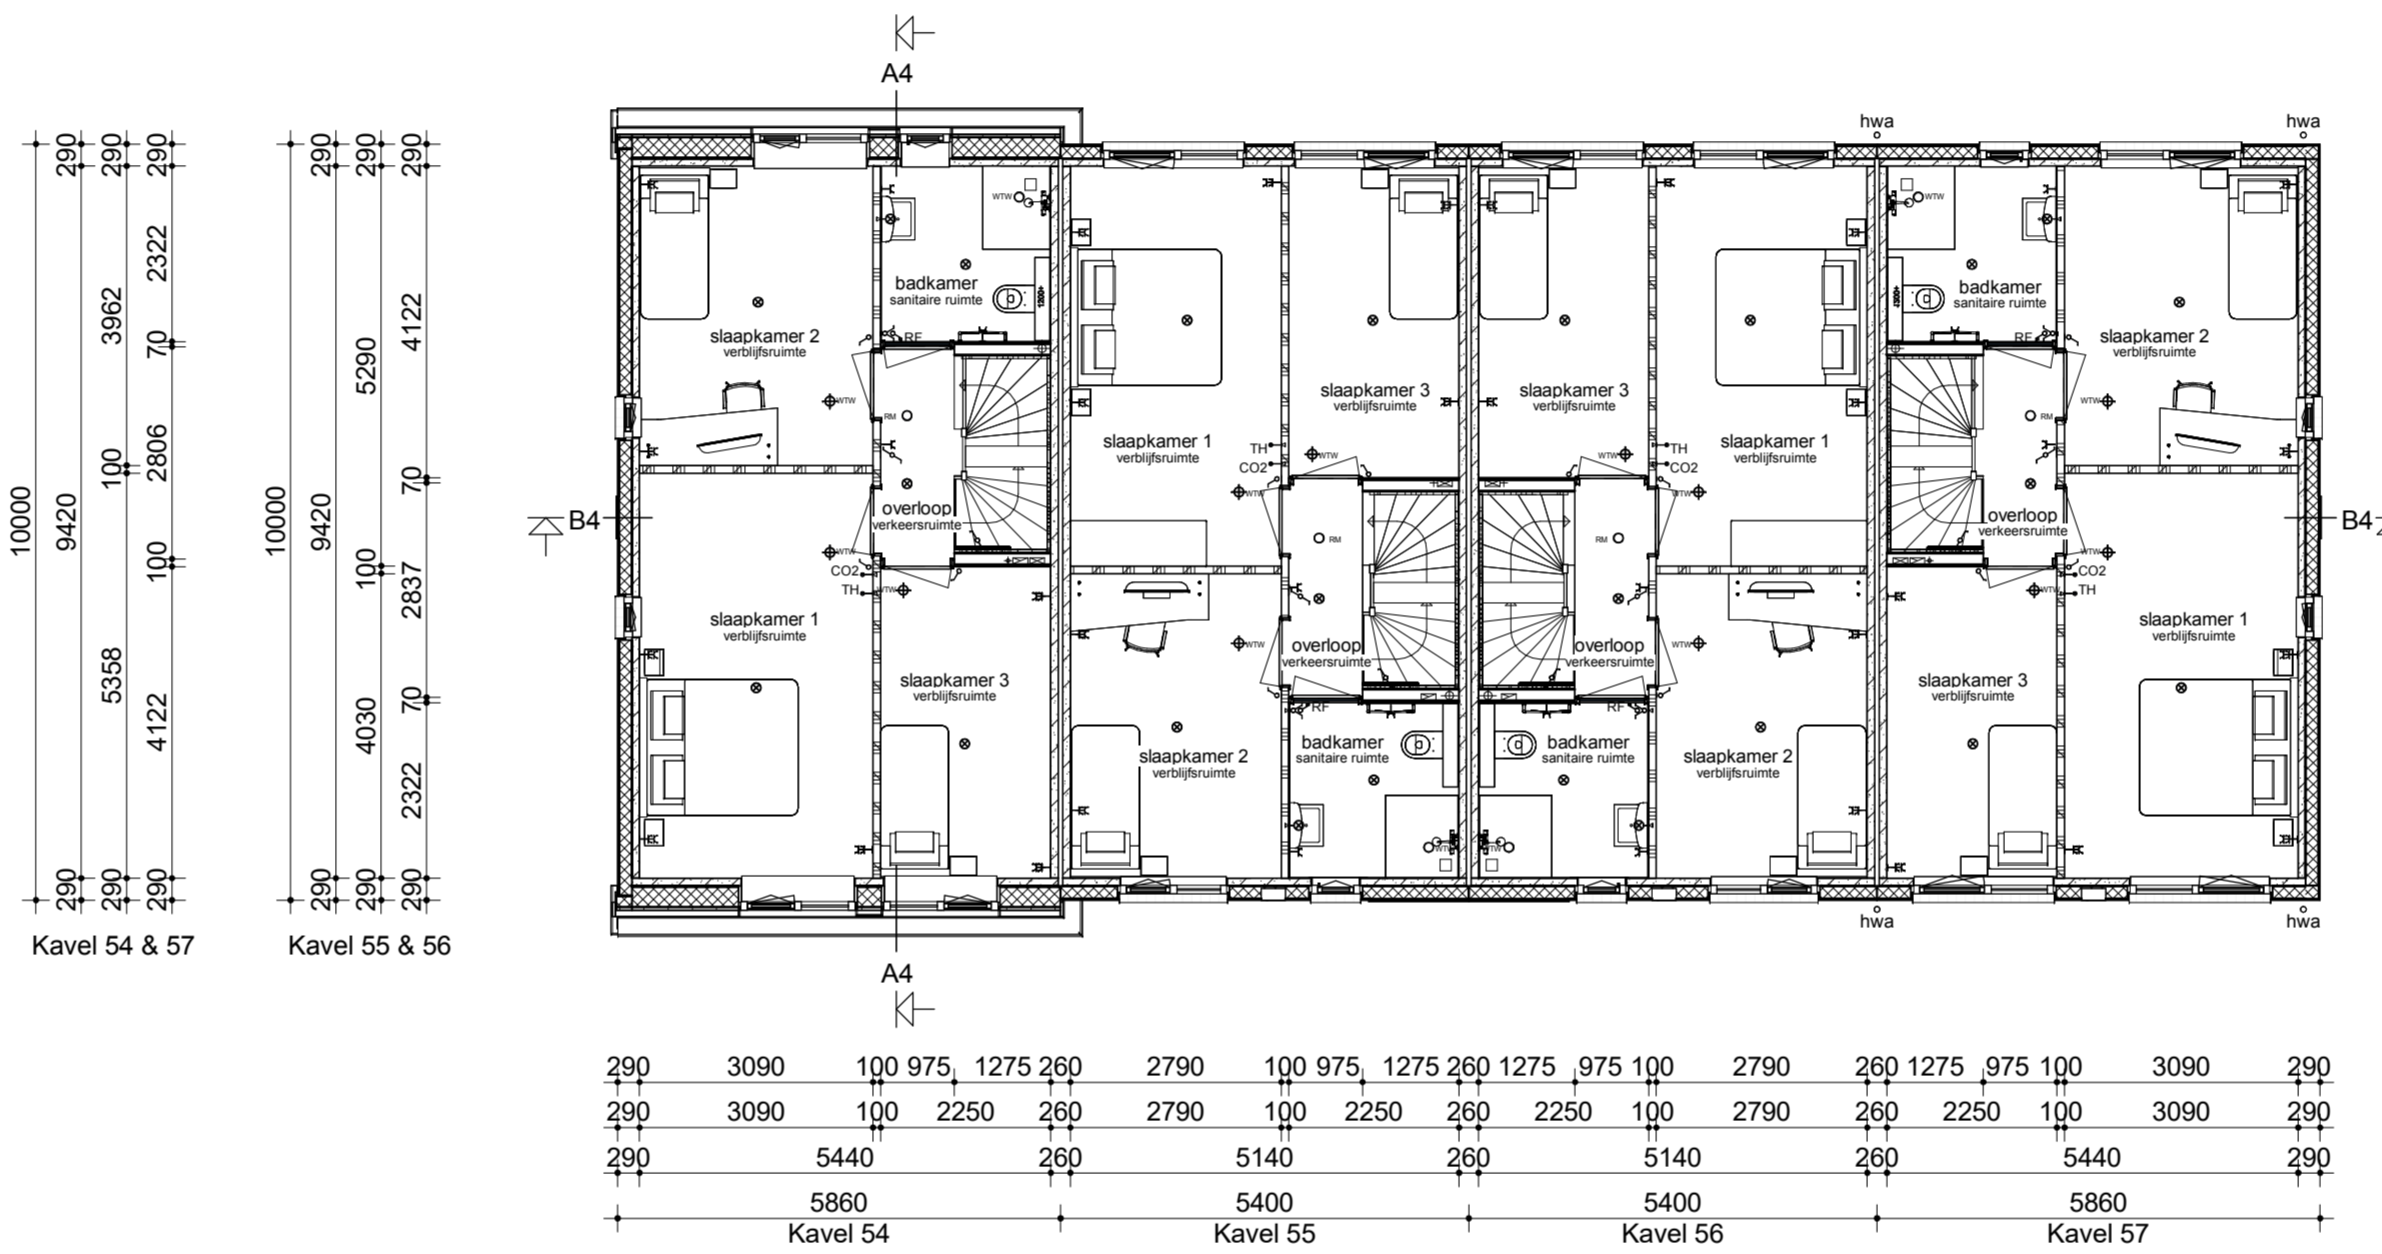


Verdieping

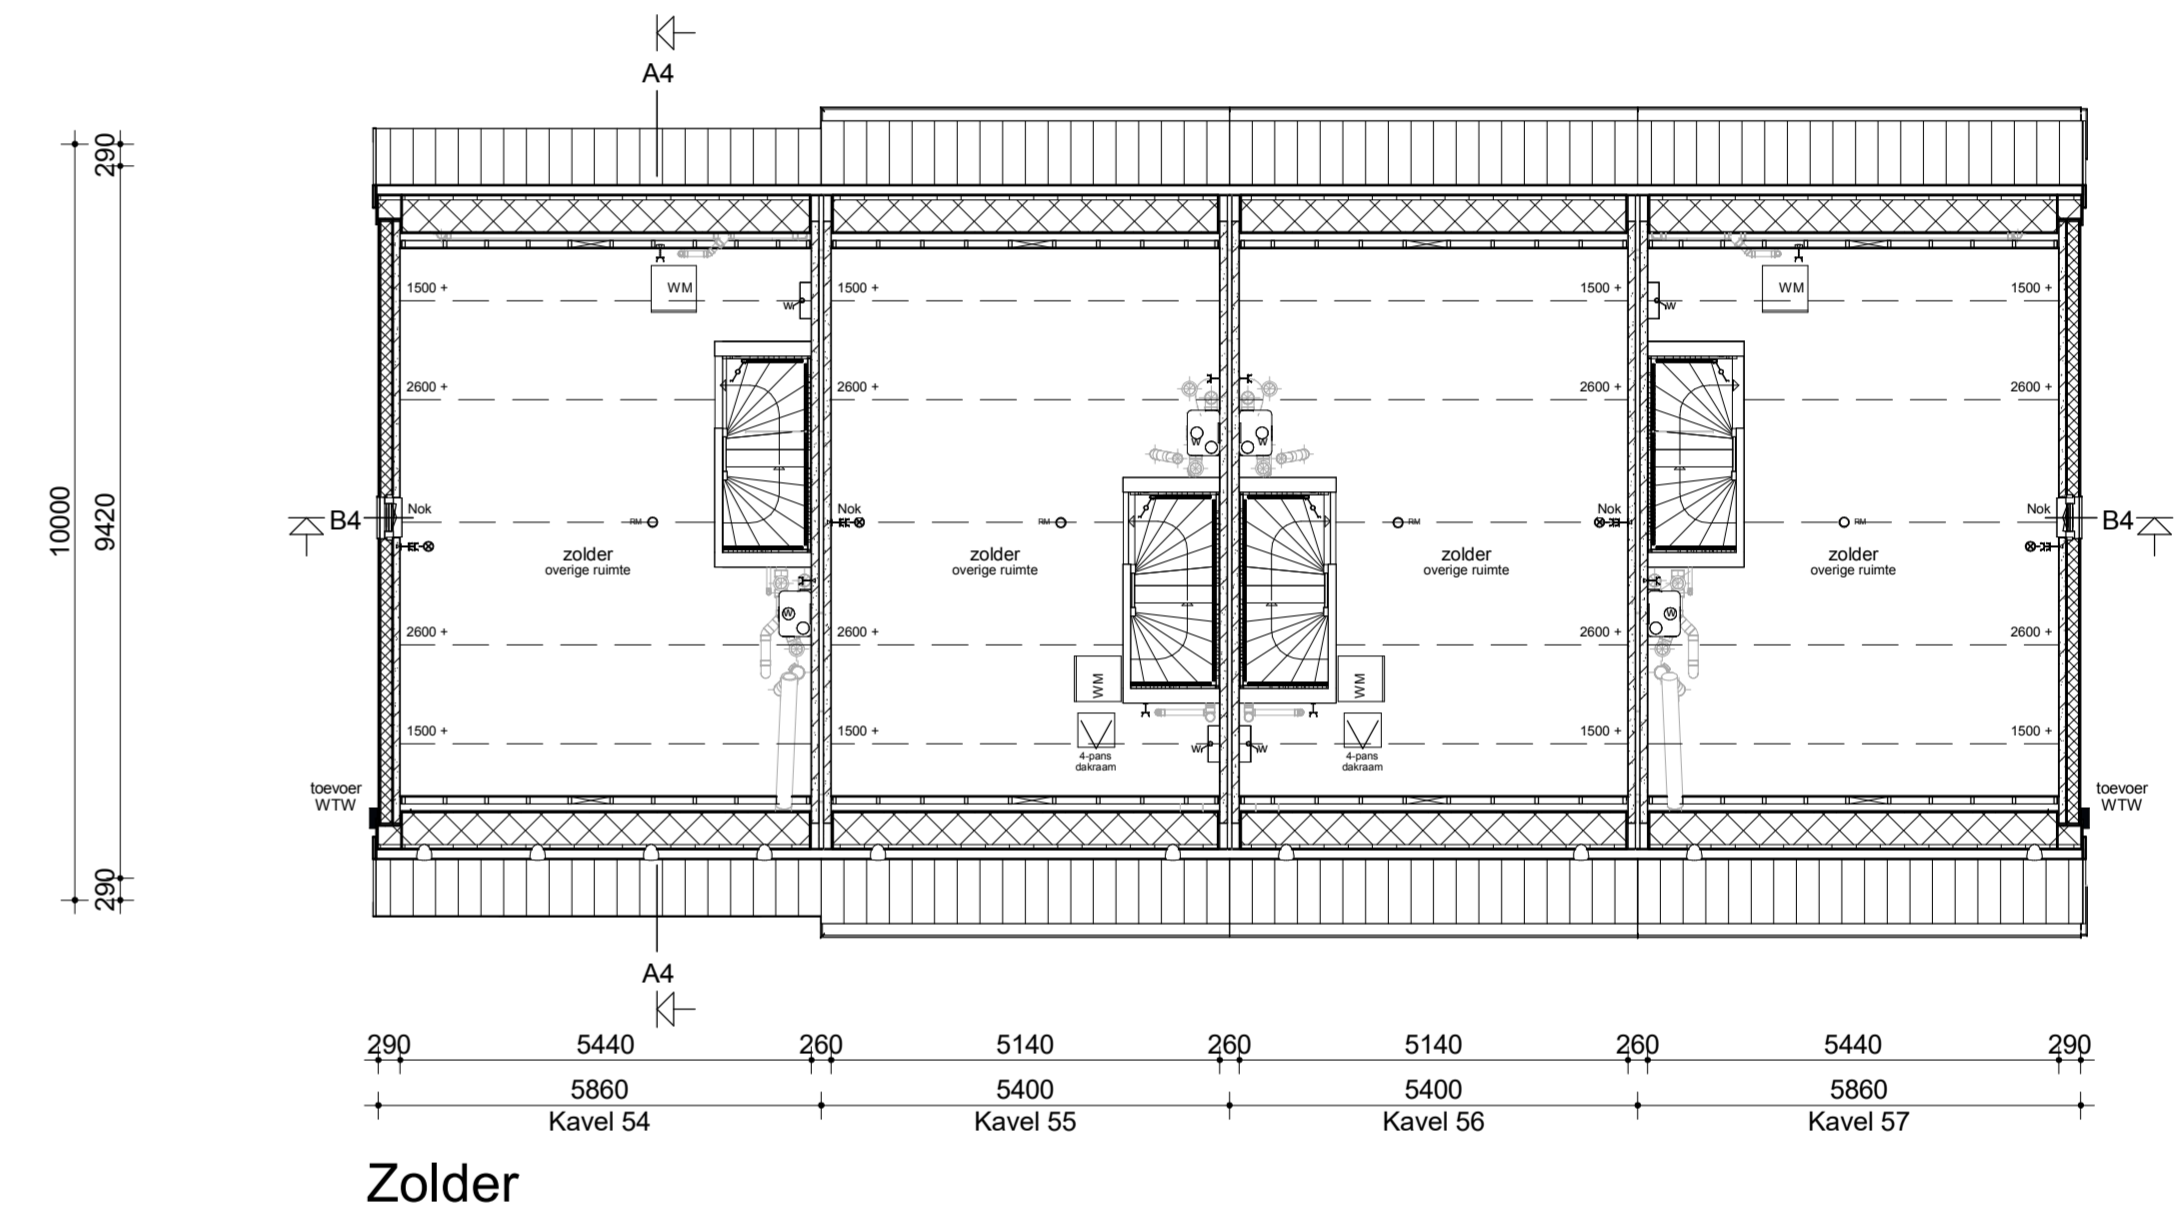

Zolder

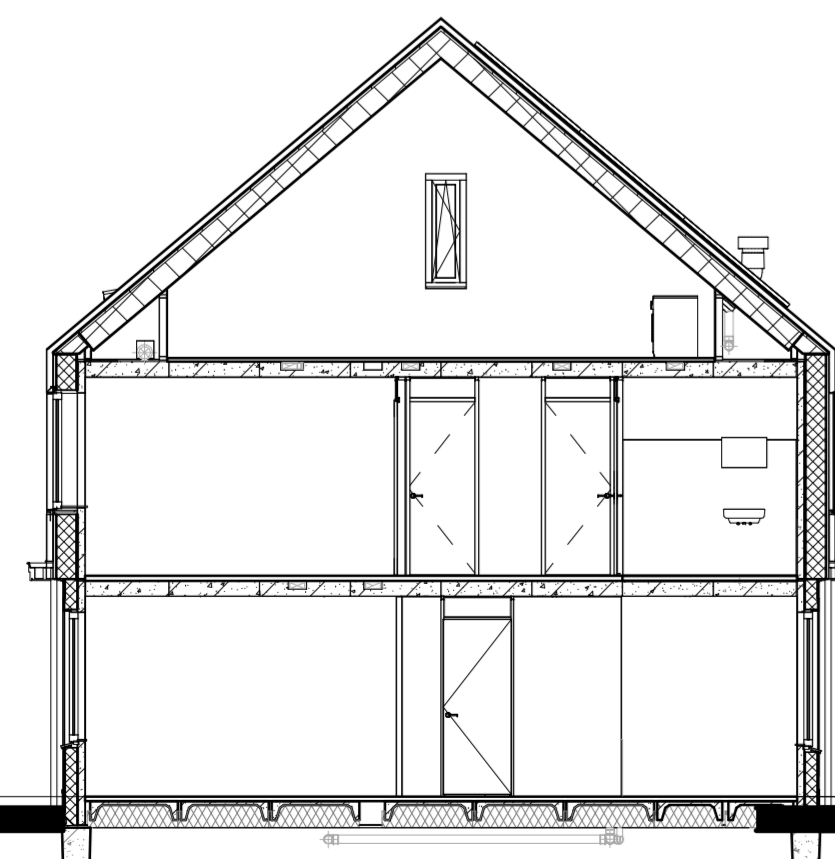

Doorsnede A4-A4

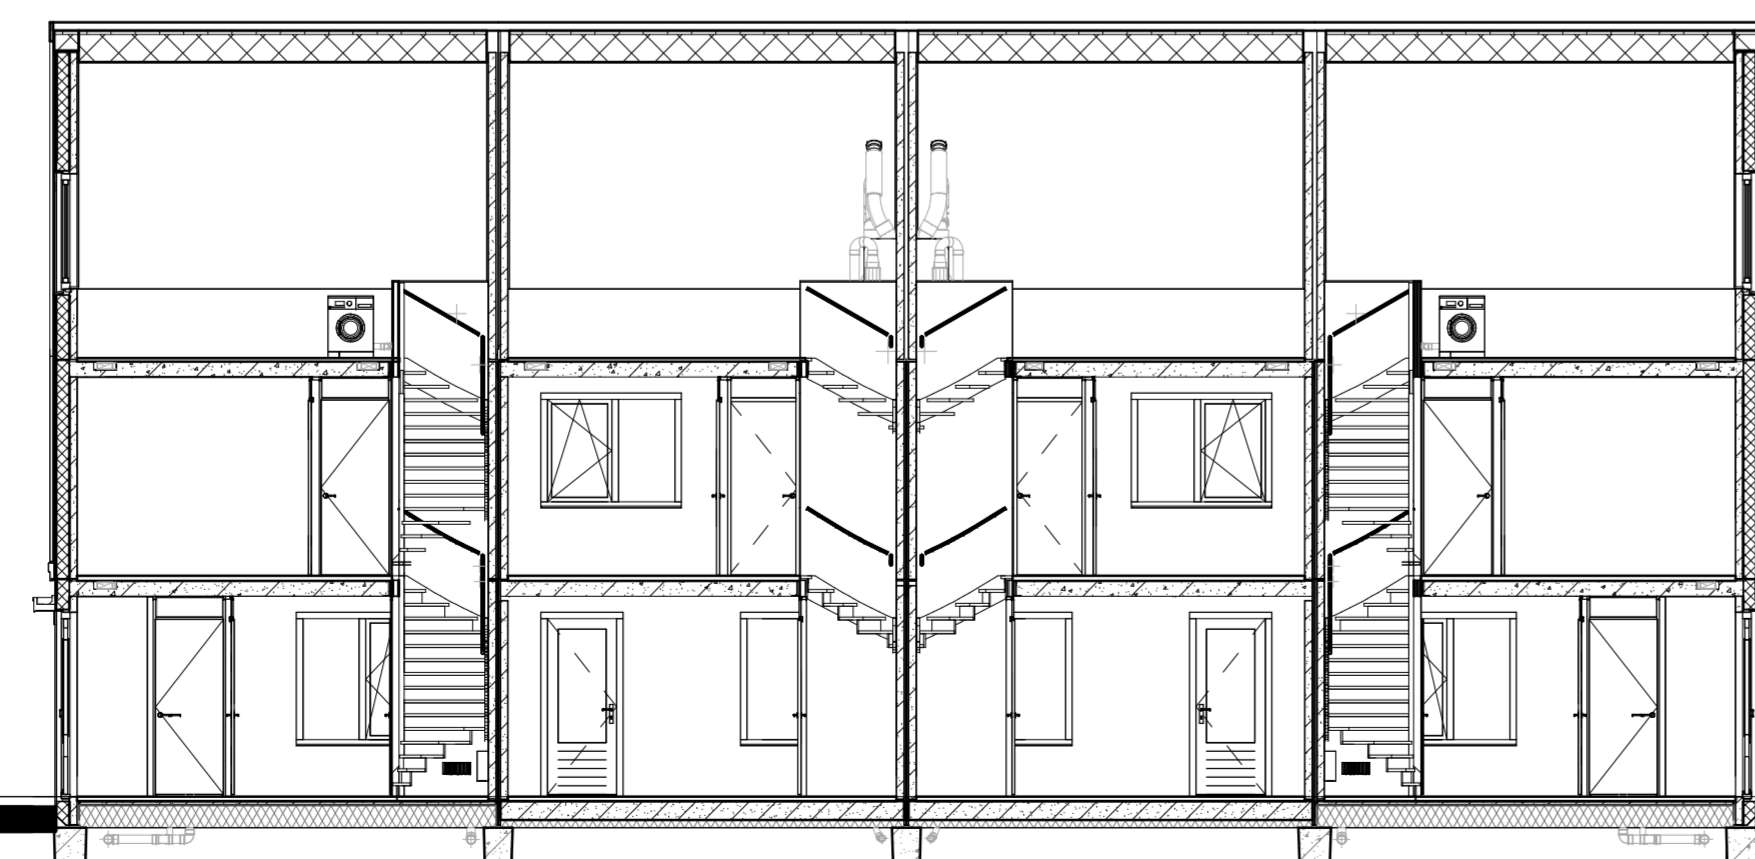

Doorsnede B4-B4

Renvooi

- Steenstrips
- Isolatie
- Betonnen wand
- Kalkzandsteen wand
- Lichte scheidingswand
- Dragend knieschot incl. afneembaar paneel (pv kruis)
- Vloerverwarmingverdelers
- WTW box
- Omvormer t.b.v. PV-panels
- Meterkast
- Inspectieluik
- WM Opstelplaats wasmachine
- Elektrische radiator
- Expansievat
- Enkele schakelaar
- Dubbele schakelaar
- Wisselschakelaar
- Standen schakelaar b.v. ventilatiesysteem
- Enkele wandcontactdoos met randaarde
- Dubbele wandcontactdoos geaard (boven elkaar)
- Dubbele wandcontactdoos geaard (naast elkaar)
- Plafondlichtpunt
- Wandlichtpunt
- ORM Rookmelder
- WTW WTW retourventiel
- WTW WTW inblaasventiel
- TH Thermostaat
- THL Thermostaatbeiding
- LL Loze leiding
- Bel Beldrukker
- CO2 CO2 bedieningspaneel
- HWA Hemelwaterafvoer



opmerkingen/gevoelens	no. tel. nr. 1	overstrooming ontwerpen
Bouwconcept:	IDENTIS DOOR ROOSDOM TIJHUIS	
opdrachtgever:	15 eengezinswoningen Woningmodel Esker Plan "Linthaege" te Ede Bouwbedrijf Roosdom Tijhuis B.V.	
onderdeel:	Verkooptekening kavel 54-57	
ontwerp:	IR. RHJ. Velthuis	schaal: 1:100
getekend:	09-06-2026	tek. nr.: V-01d
datum:	09-06-2026	werk nr.: 6773

Bouwbedrijf Roosdom Tijhuis bv
 Jubelstraat 5
 Postbus 237 7460 AE RUISSEN
 TELEFOON 0548 51 80 24
 E-MAIL info@roosdomtijhuis.nl
 WEBSITE www.roosdomtijhuis.nl