



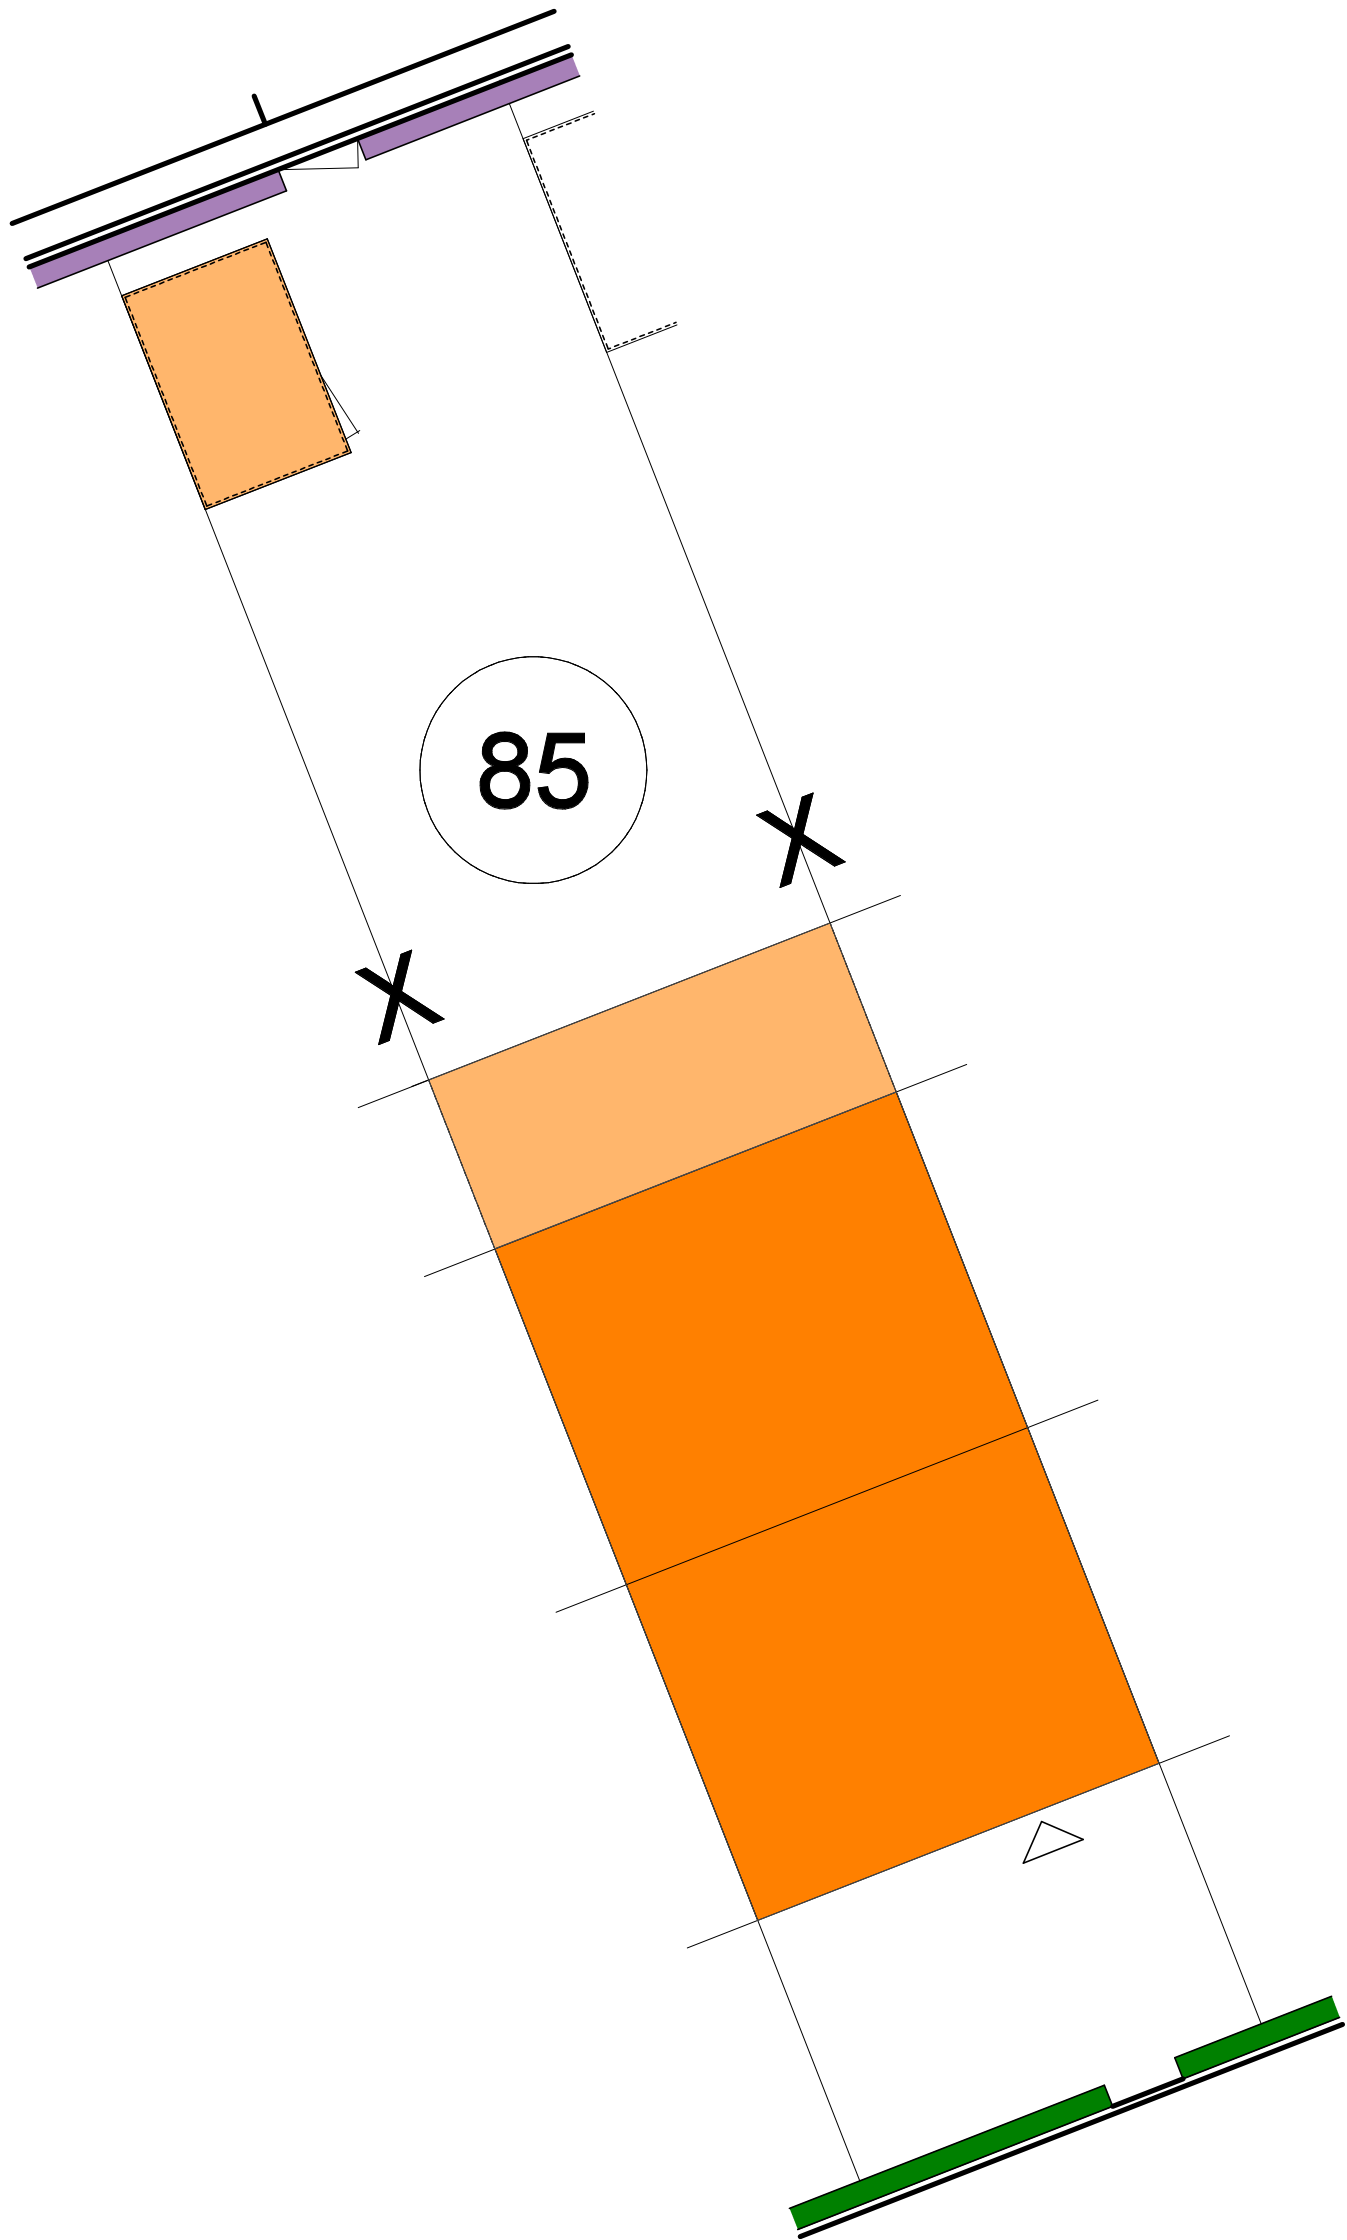

- Hekwerk met hедера 1800 mm hoog
- Beukenhaag 600 mm hoog
- Beukenhaag 800 mm hoog

Deze situatietekening dient ter indicatie.
Er zijn derhalve geen rechten aan te ontlēn.
Indicatieve invulling van het openbare gebied.
Invulling hiervan kan afwijken.

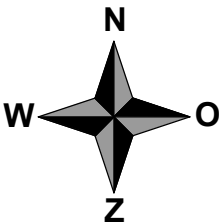

- X Erfdienstbaarheid van overbouw over 240 mm breed en een lengte van 2400 mm vanuit de achtergevel van de woning
- # Achterpad (tot de kavel behorend) met erf dienstbaarheid van overpad