


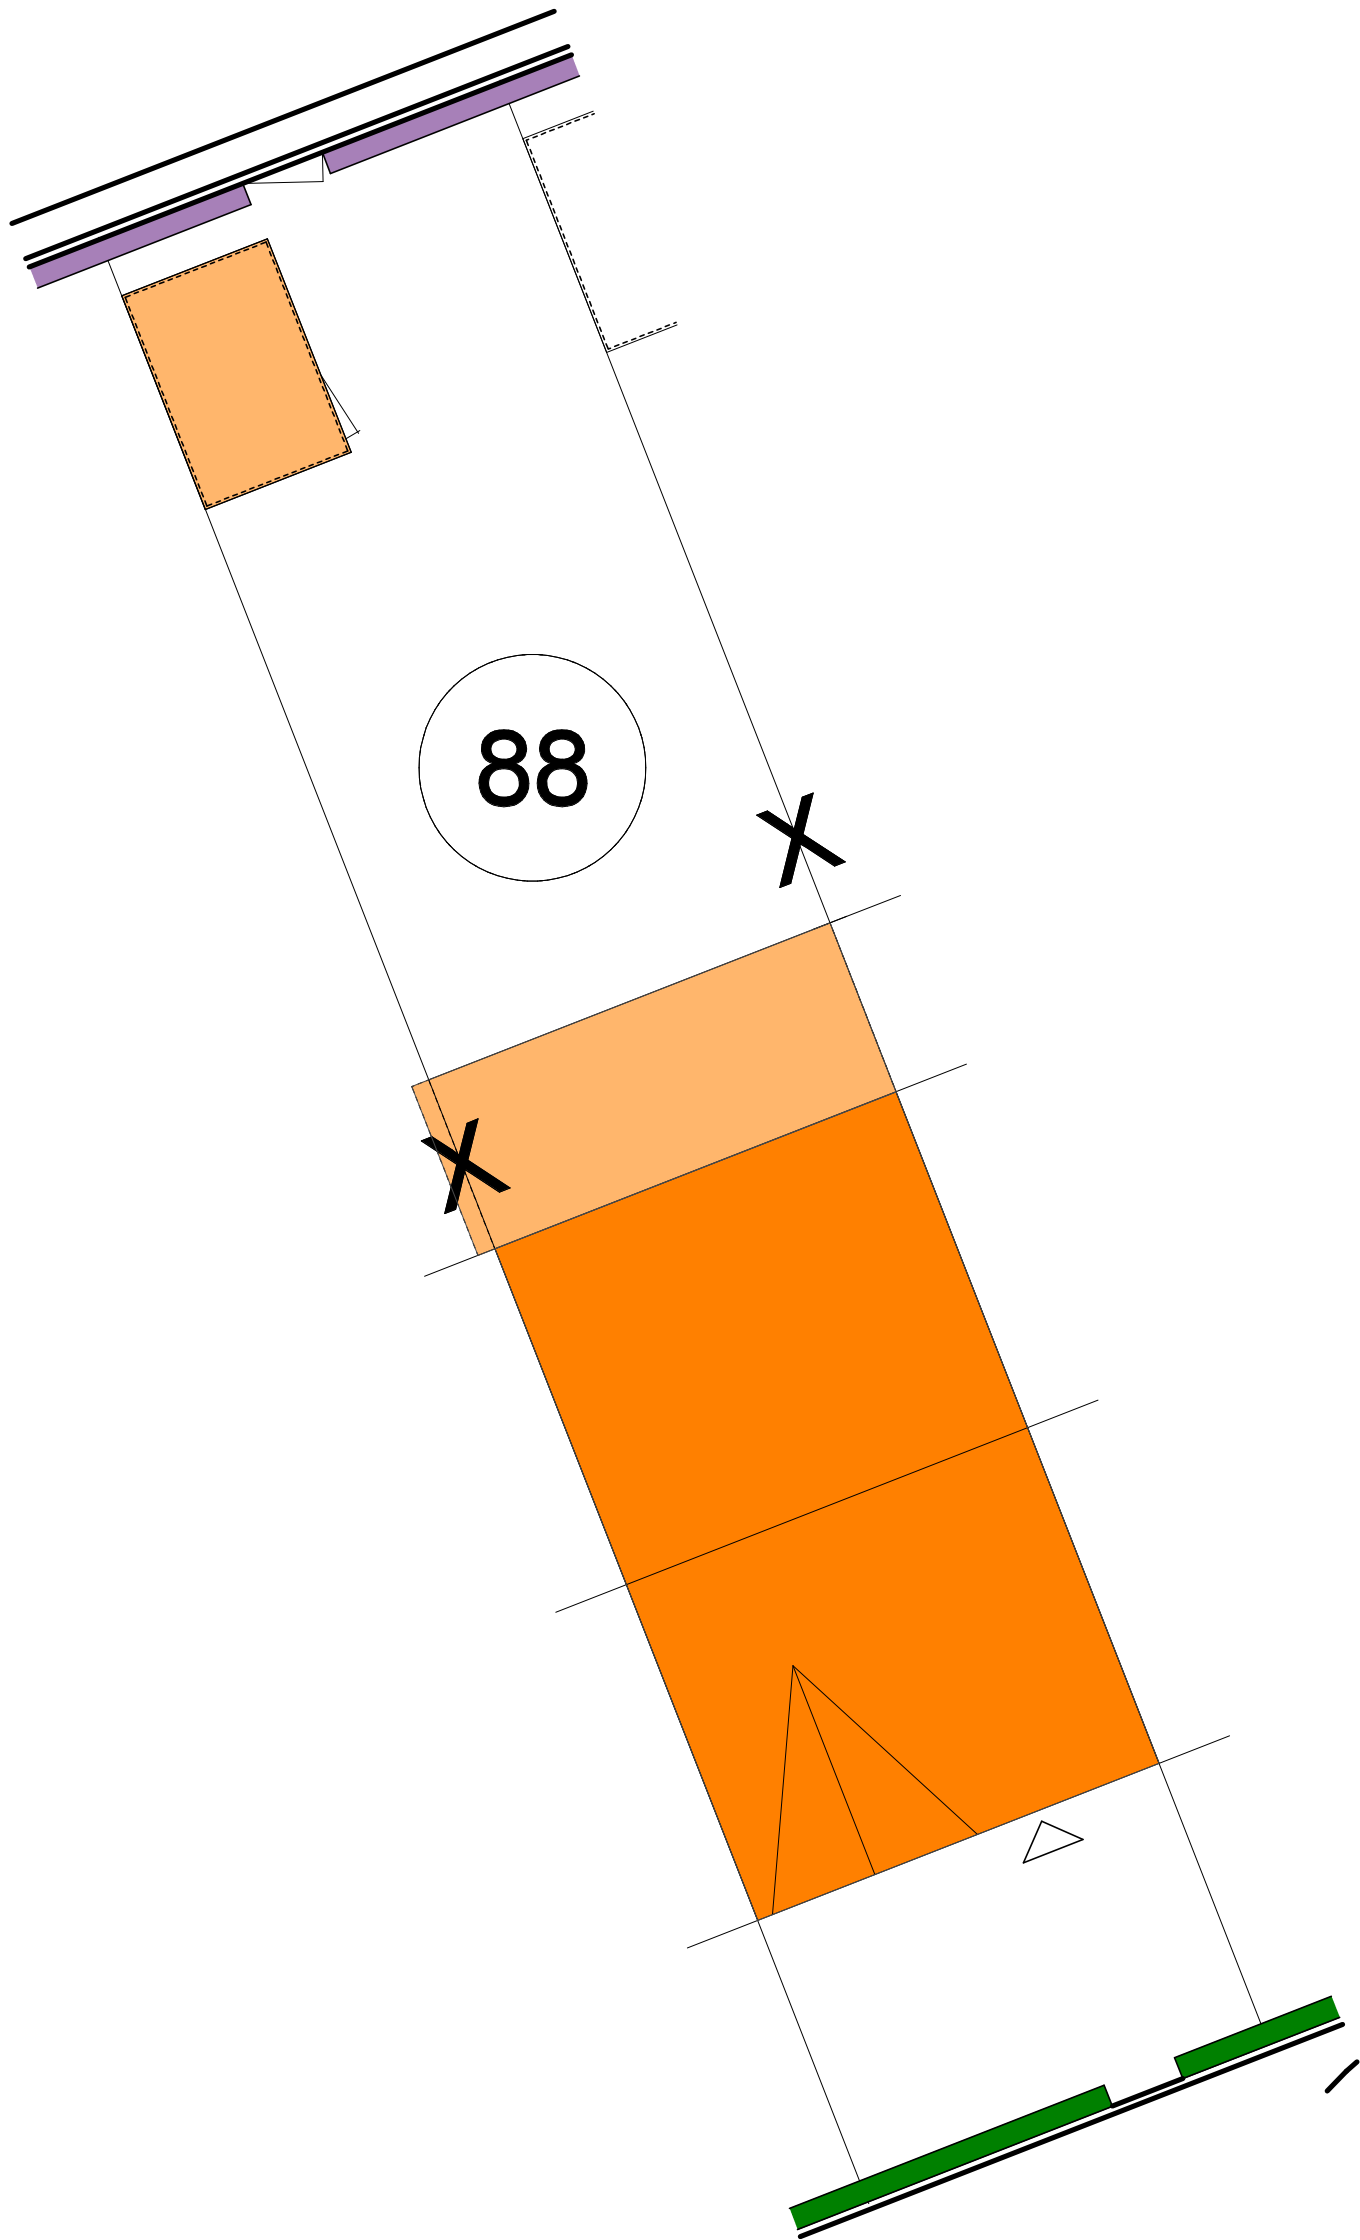

- Hekwerk met heder 1800 mm hoog
- Beukenhaag 600 mm hoog
- Beukenhaag 800 mm hoog

Deze situatietekening dient ter indicatie.
Er zijn derhalve geen rechten aan te ontlene.
Indicatieve invulling van het openbare gebied.
Invulling hiervan kan afwijken.

