




Voorgevel


Linker zijgevel

Achtergevel


Rechter zijgevel

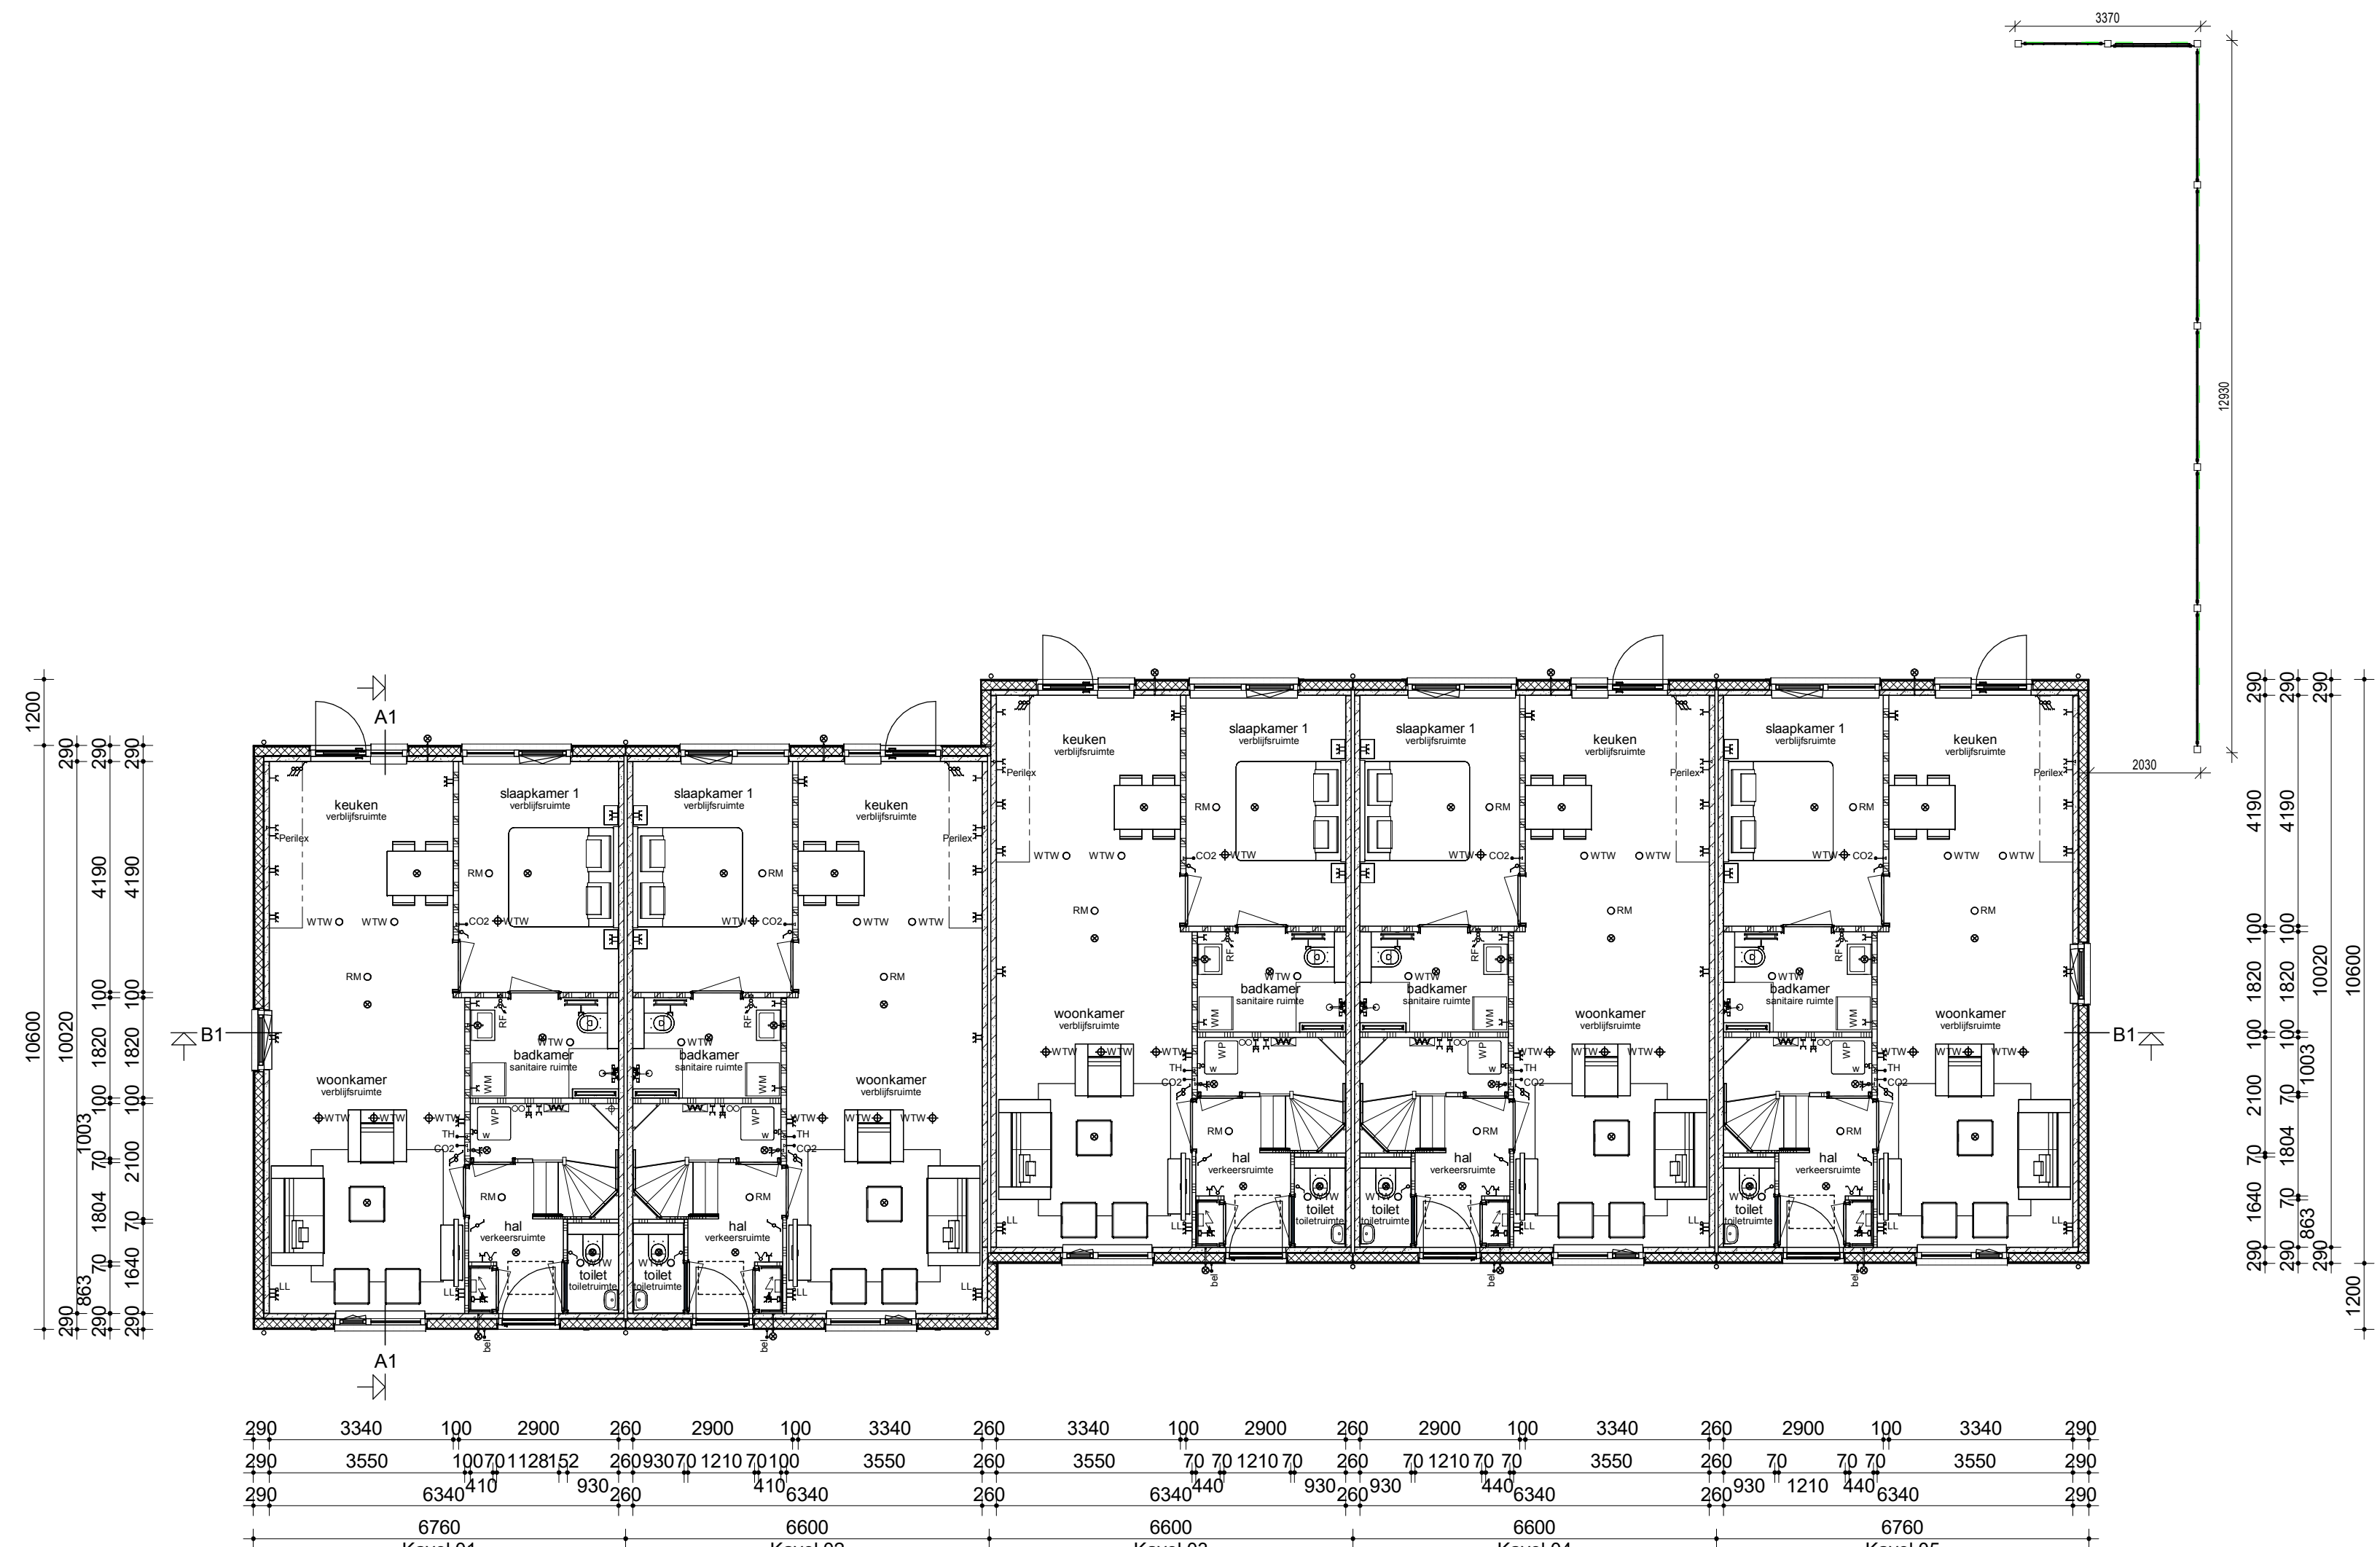



Begane grond

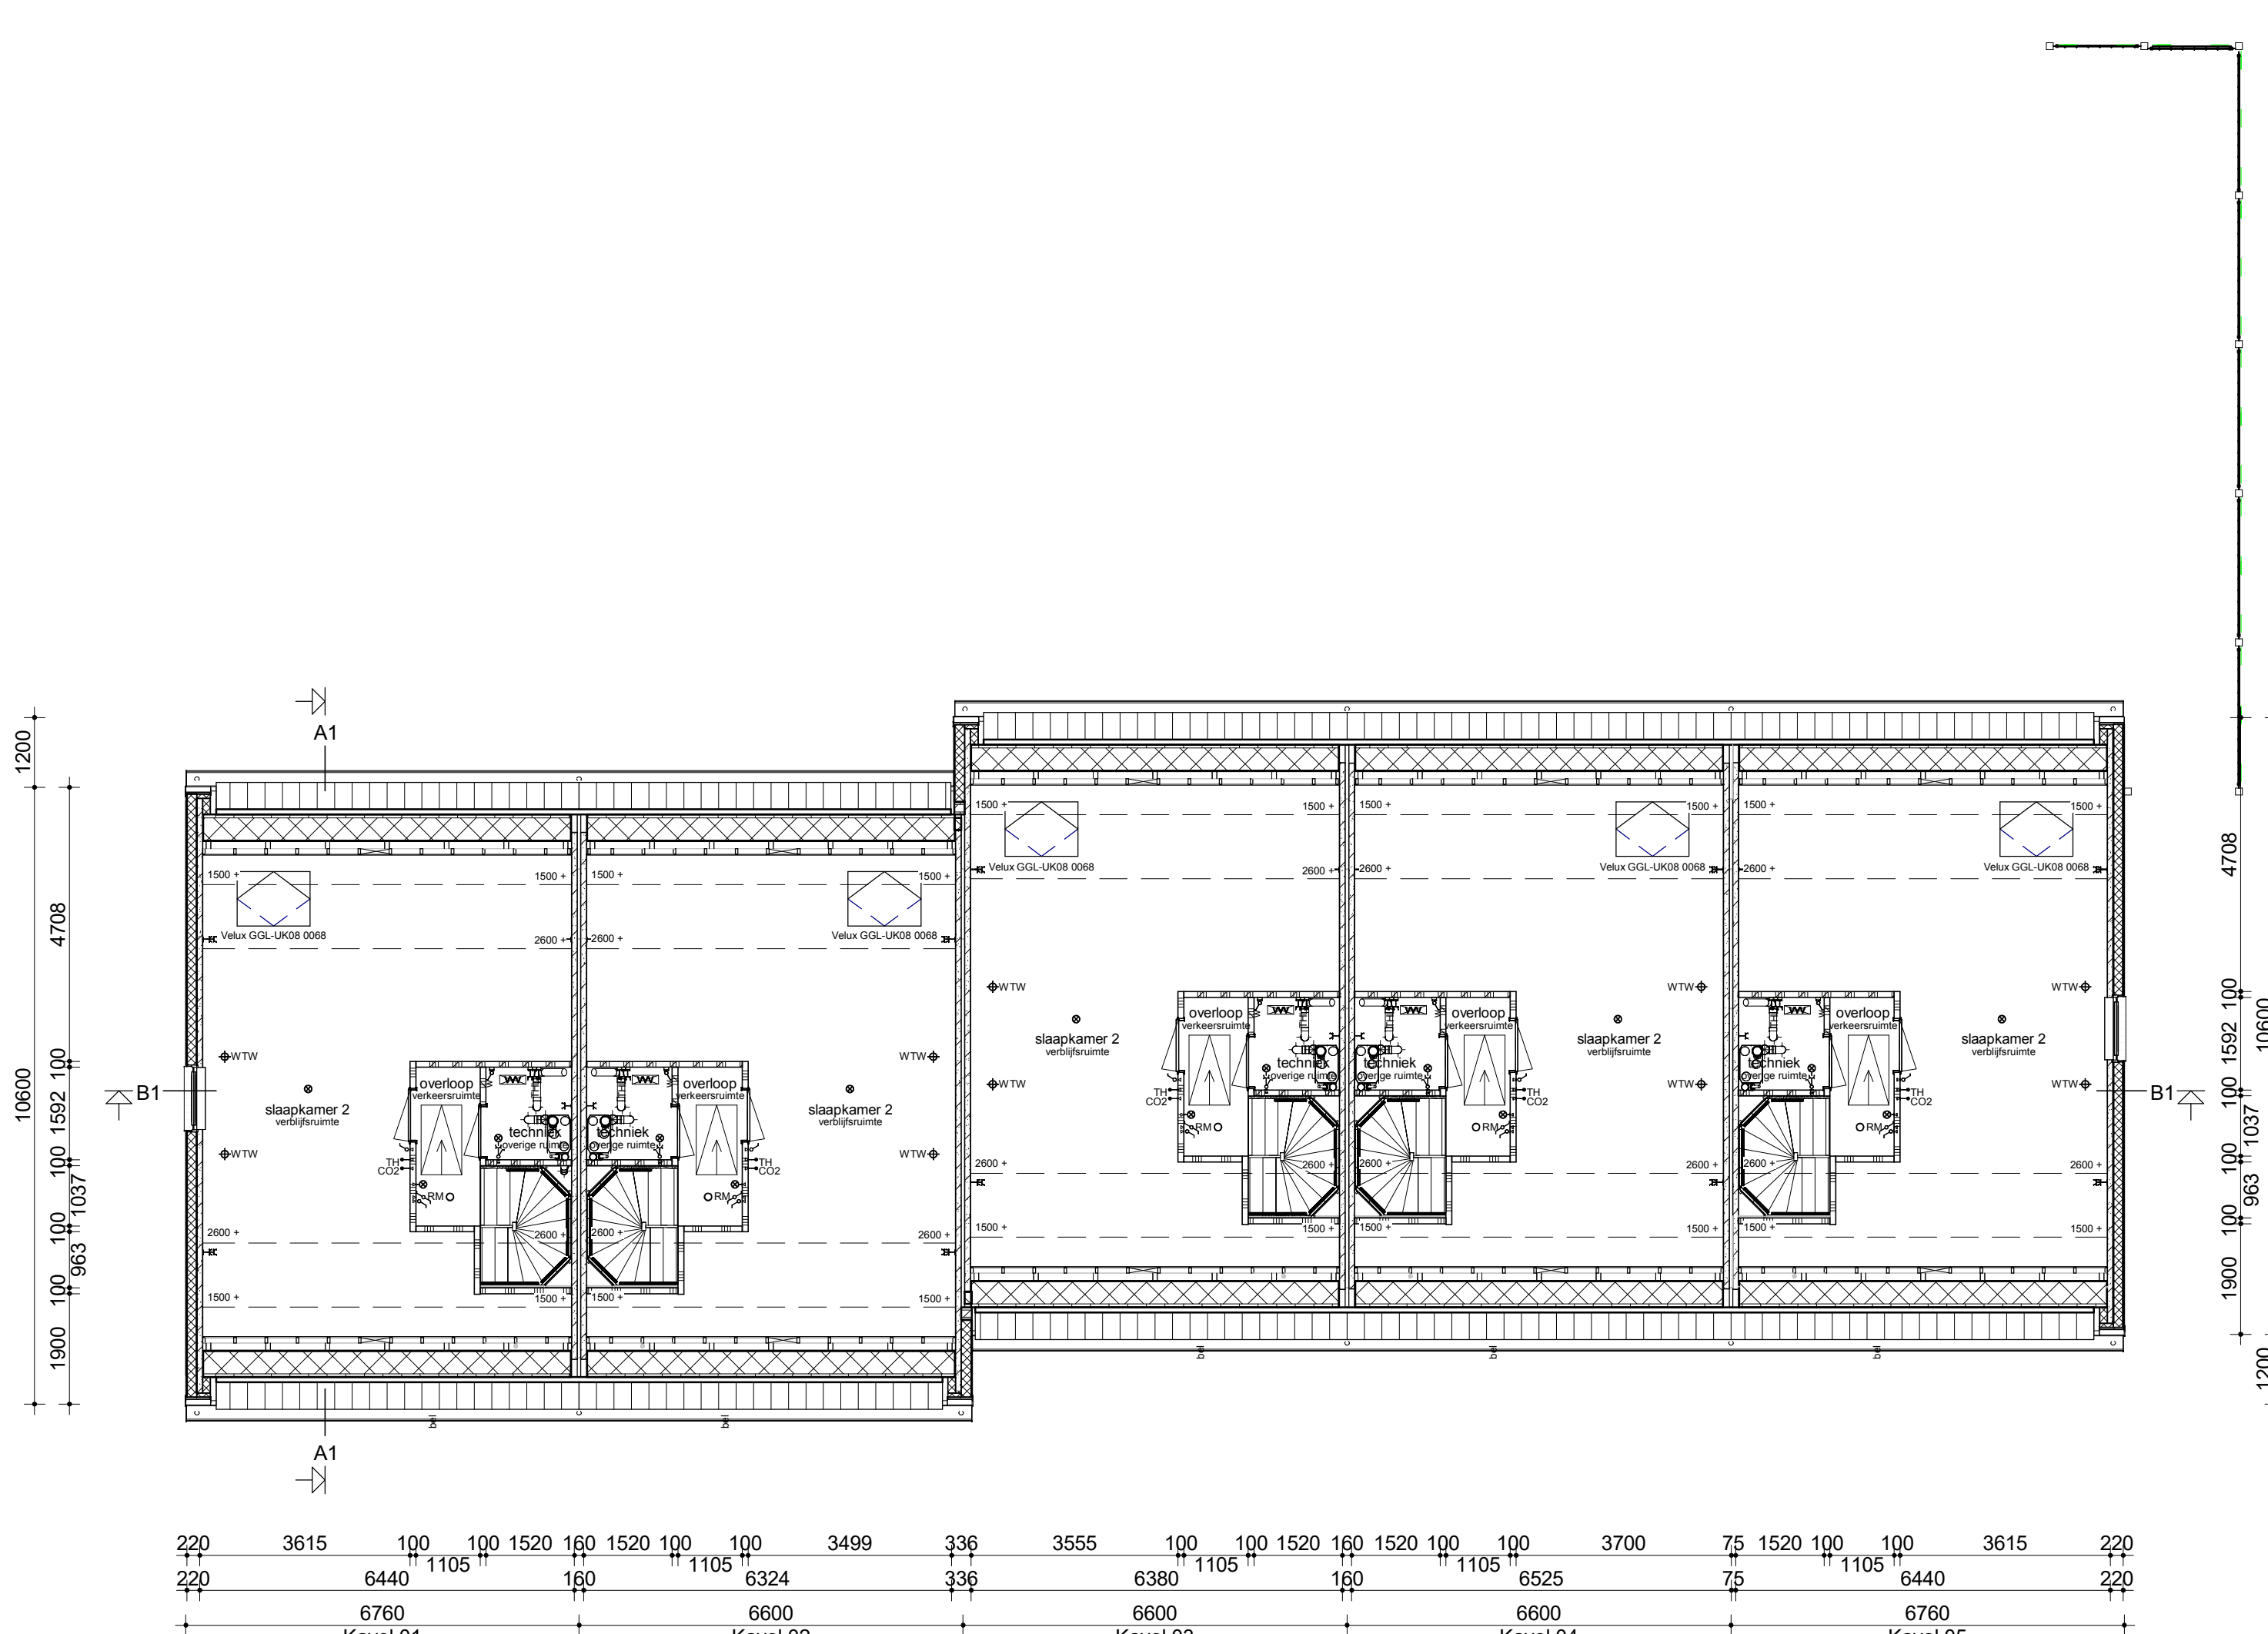

Verdieping

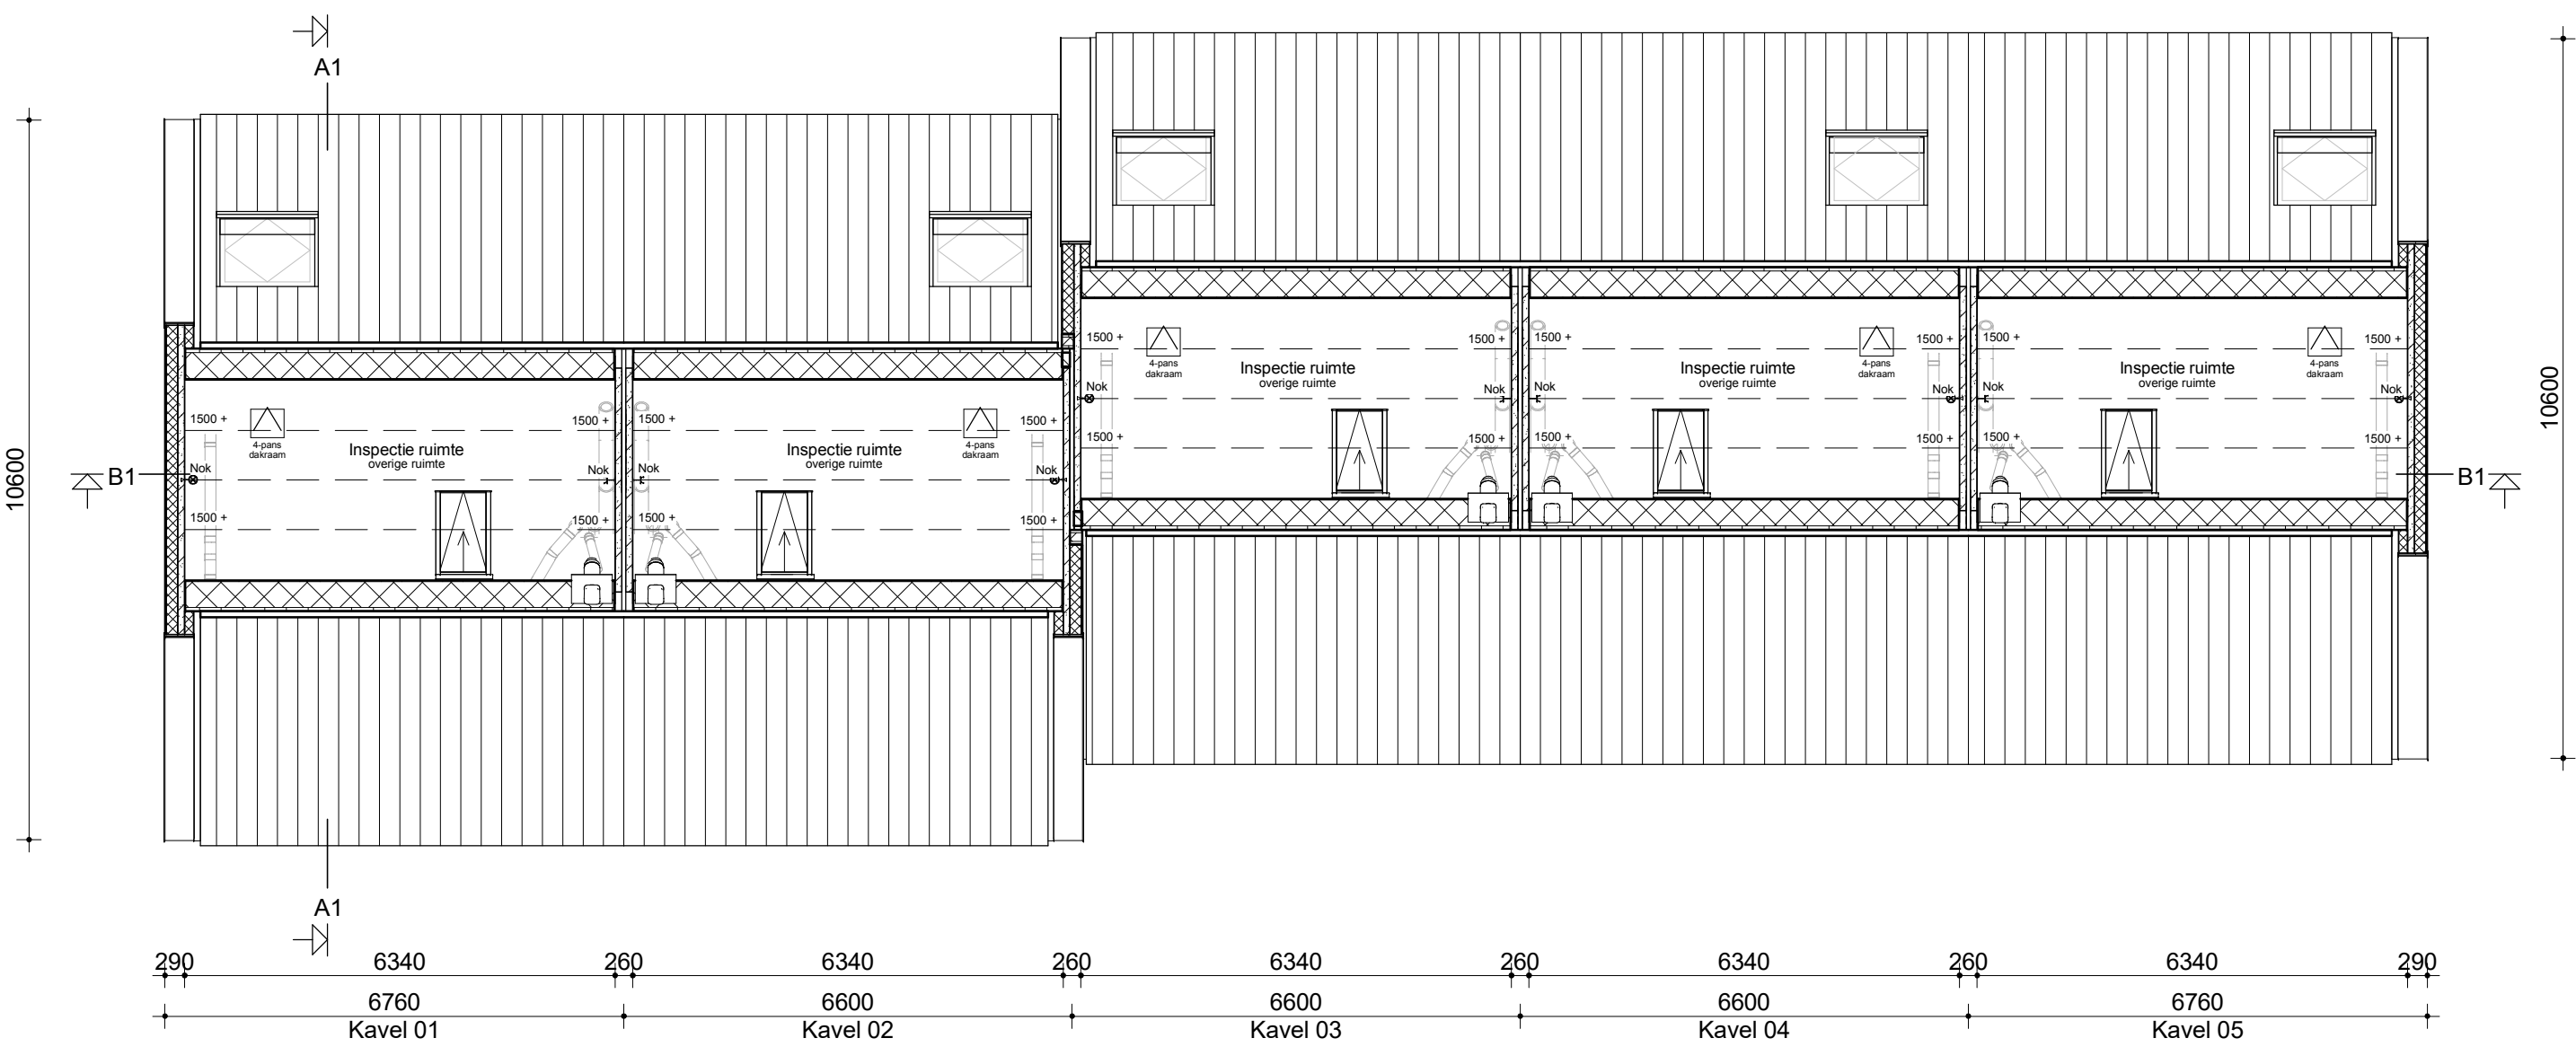

Zolder

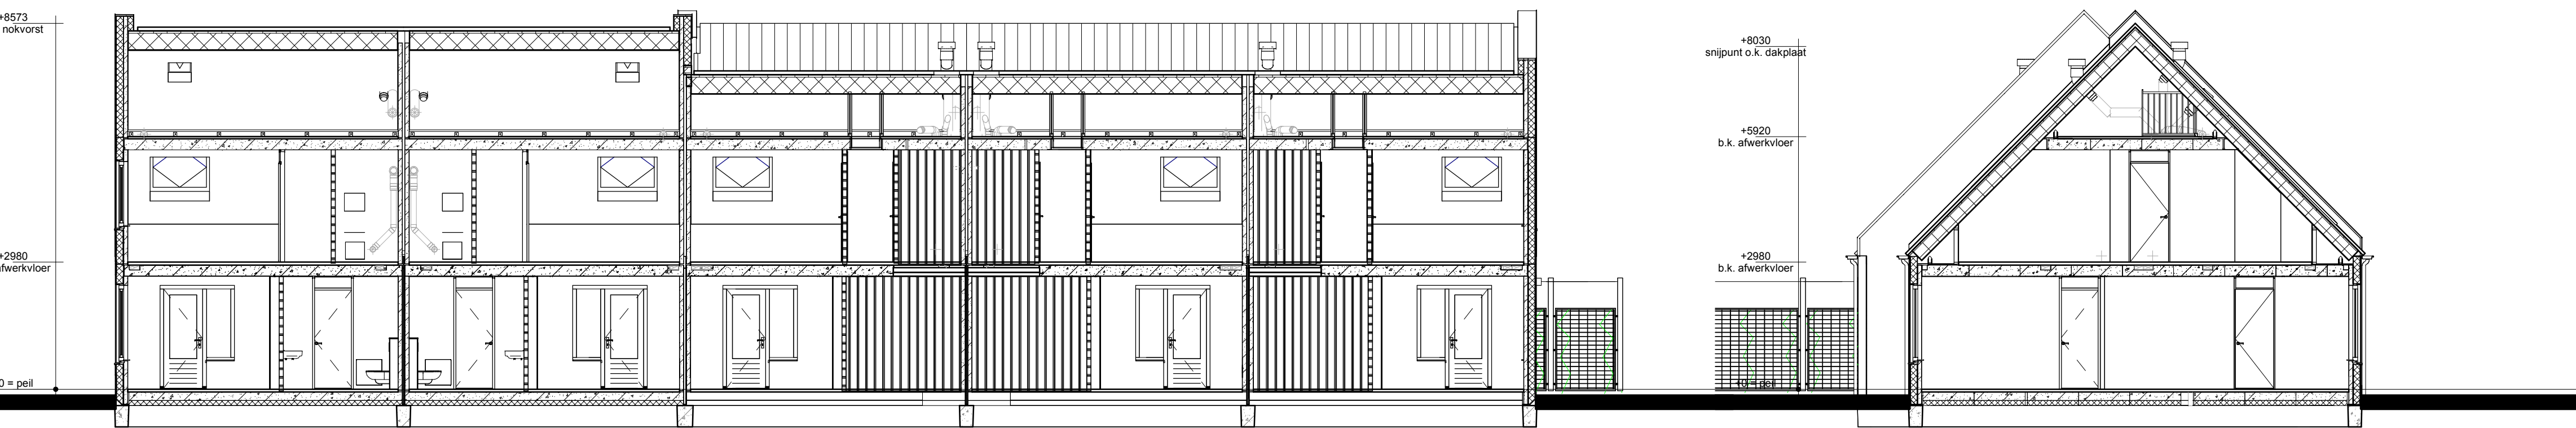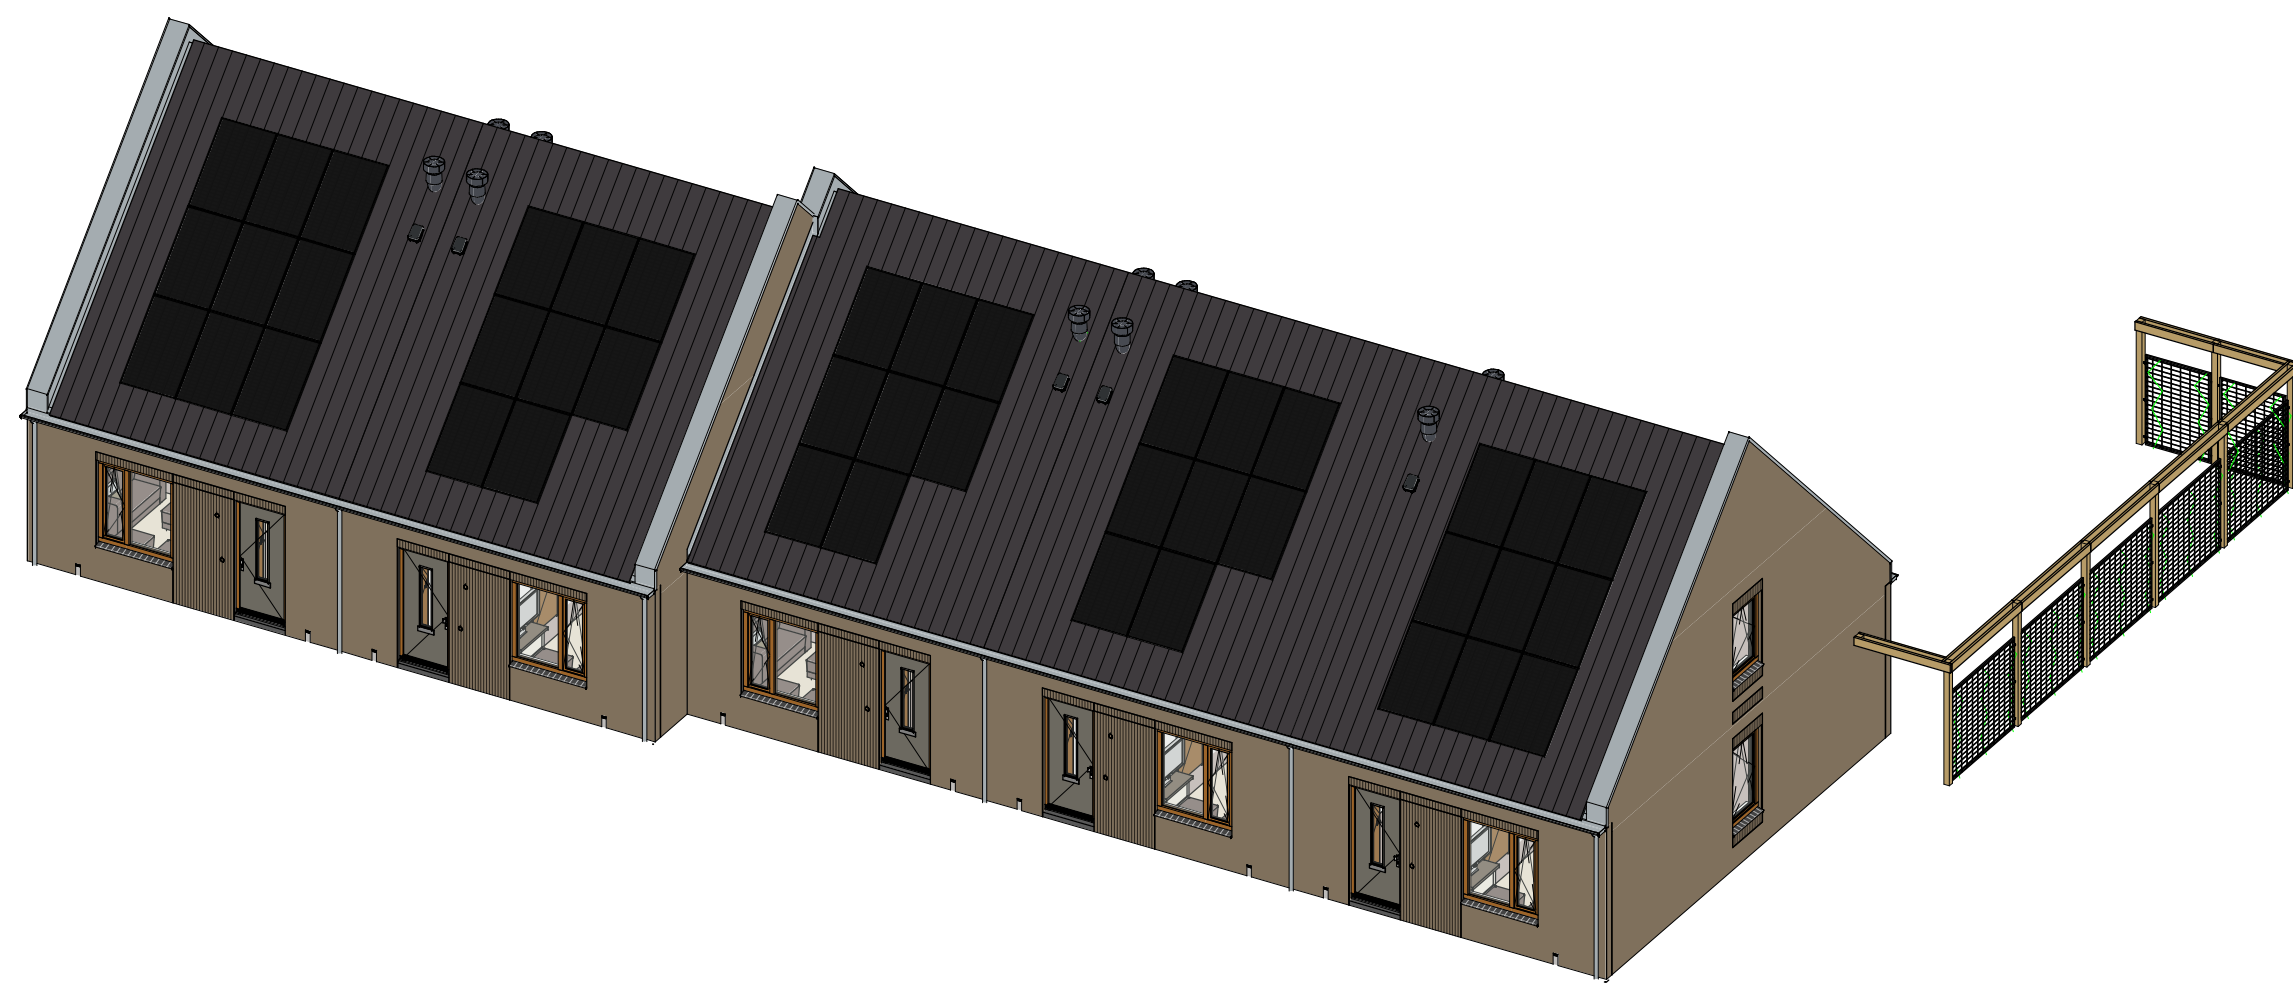

Doorsnede B1-B1

Doorsnede A1-A1

Renvooi

- Metselwerk
- Isolatie
- Betonnen wand
- Lichte scheidingwand
- Dragend knieschot incl. afneembaar paneel tpv kruis
- VWV
- WTW box
- WP
- Warmtepomp
- Omvormer t.b.v. PV-panelen
- Meterkast
- Kruipkluk
- WM
- Opstelplaats wasmachine
- Elektrische radiator

- Echtele schakelaar
- Dubbele schakelaar
- Wisselschakelaar
- Standen schakelaar t.b.v. ventilatiesysteem
- Enkele wandcontactdoos met randaarde
- Dubbele wandcontactdoos geaard (boven elkaar)
- Dubbele wandcontactdoos geaard (naast elkaar)
- Wandlichtpunt
- Plafondlichtpunt
- RM
- Roekmelder
- WTW retourventiel
- WTW inblaasventiel
- WTW retourventiel wand
- THL
- Thermostaat
- THL
- Thermostaatleiding
- LL
- Loze leiding
- Bel
- Bedrukker
- CO2
- CO2 bedieningspaneel
- HWA
- Hemelwaterafvoer

opdrachtgever gevoelens		Nieuw, 100% nieuw	
Bouwconcept:		project	
IDENTIS DOOR ROOSDOM TIJHUIS		5 Toekomstgerichte eengezinswoningen Woningmodel Zoomveld Plan "De Horsten Fase 1" te Borne	
opdrachtgever:		Bouwbedrijf Roosdom Tijhuis B.V.	
overname:		Verkooptekening kavel 01-05	
ontwerp:		Ir. RHJ Velthuis	
getekend:		12-06-2026	
datum:		12-06-2026	
getekend:		V-01a	
getekend:		7821	