




Voorgevel




Achtergevel

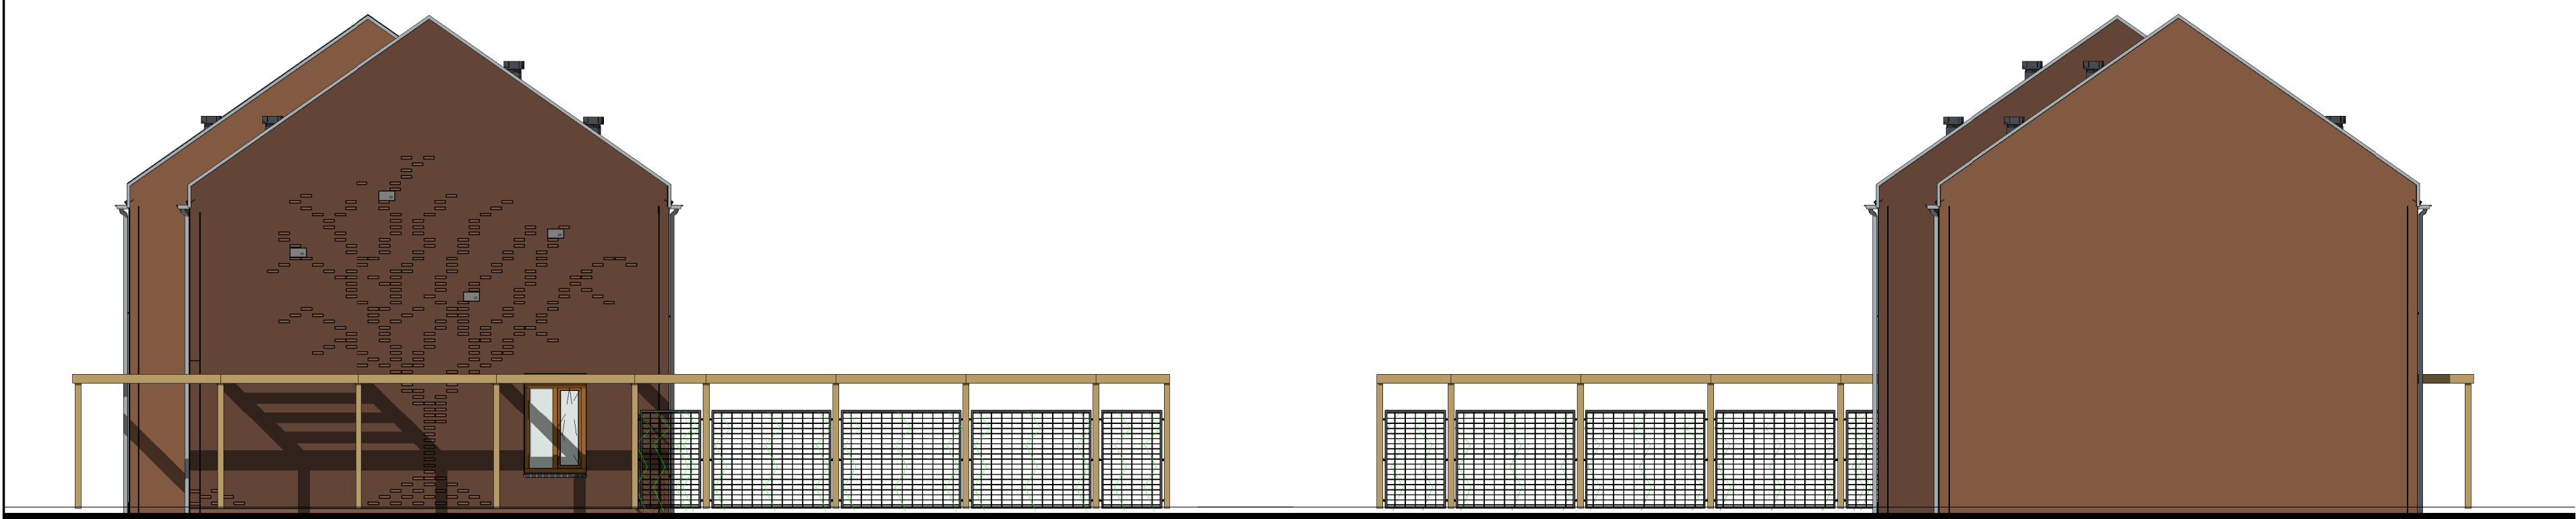


Rechter zijgevel


Linker zijgevel

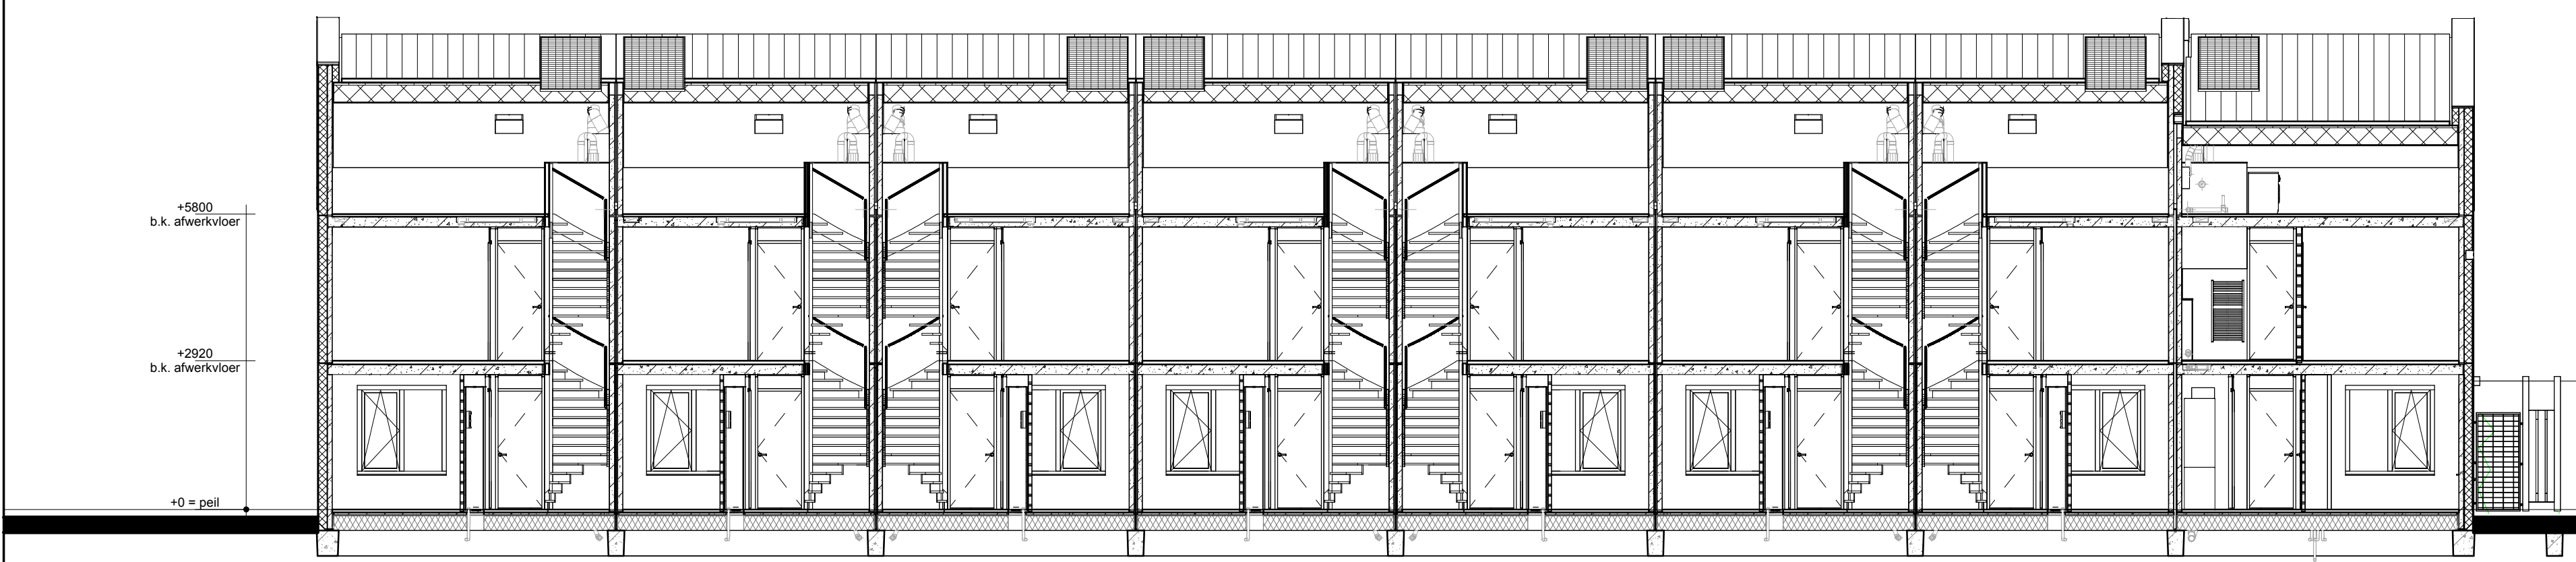


Doorsnede B1-B1

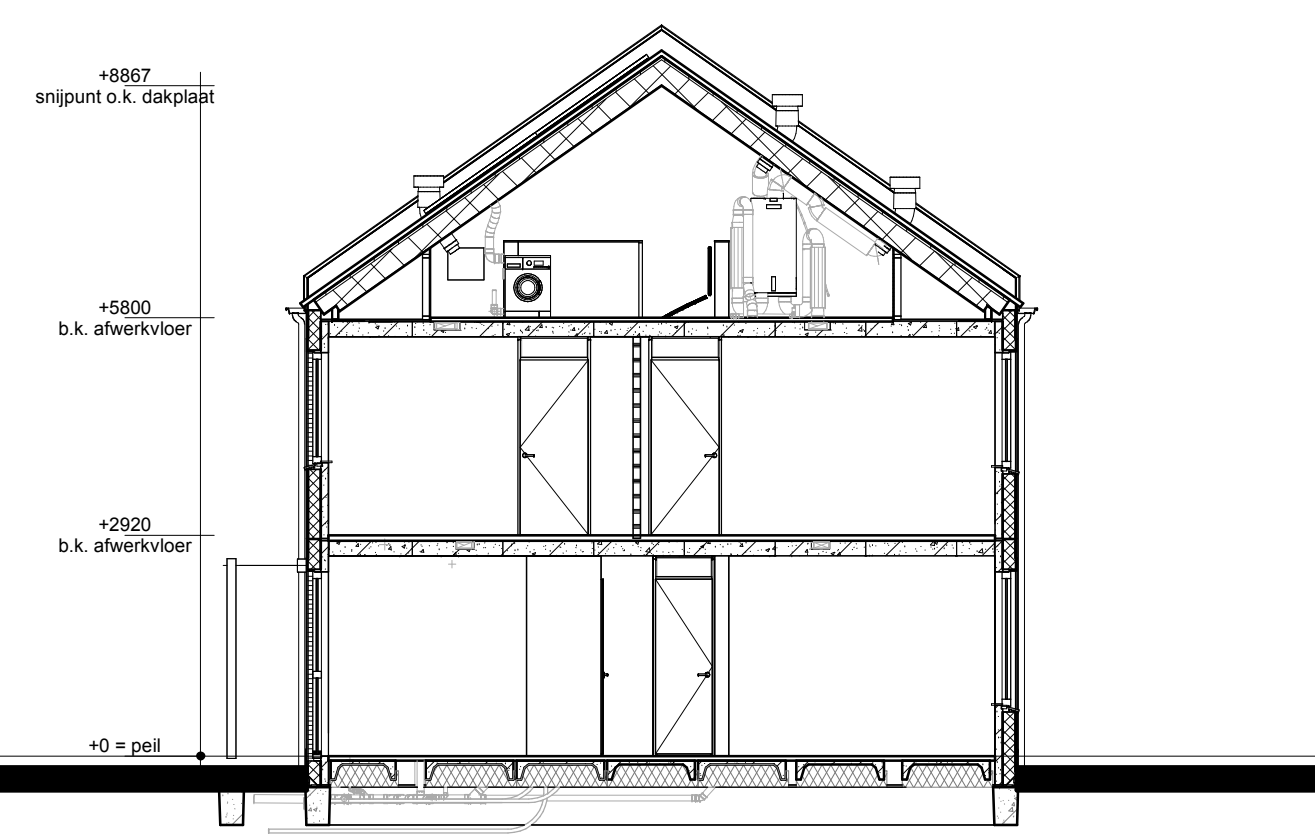


Doorsnede A1-A1

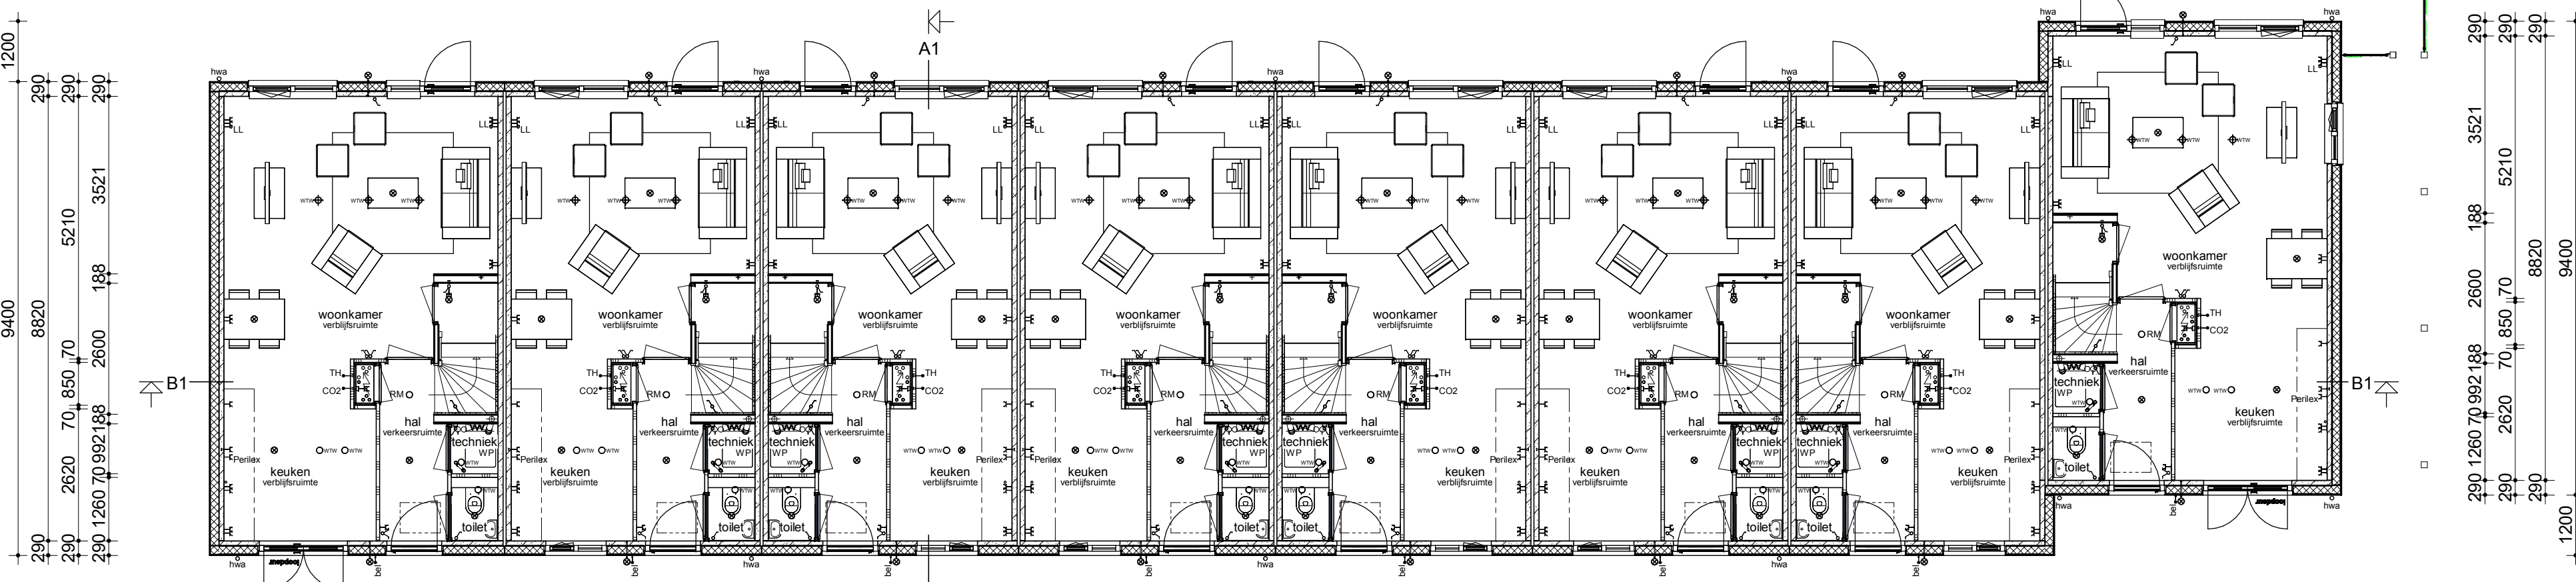

Begane grond

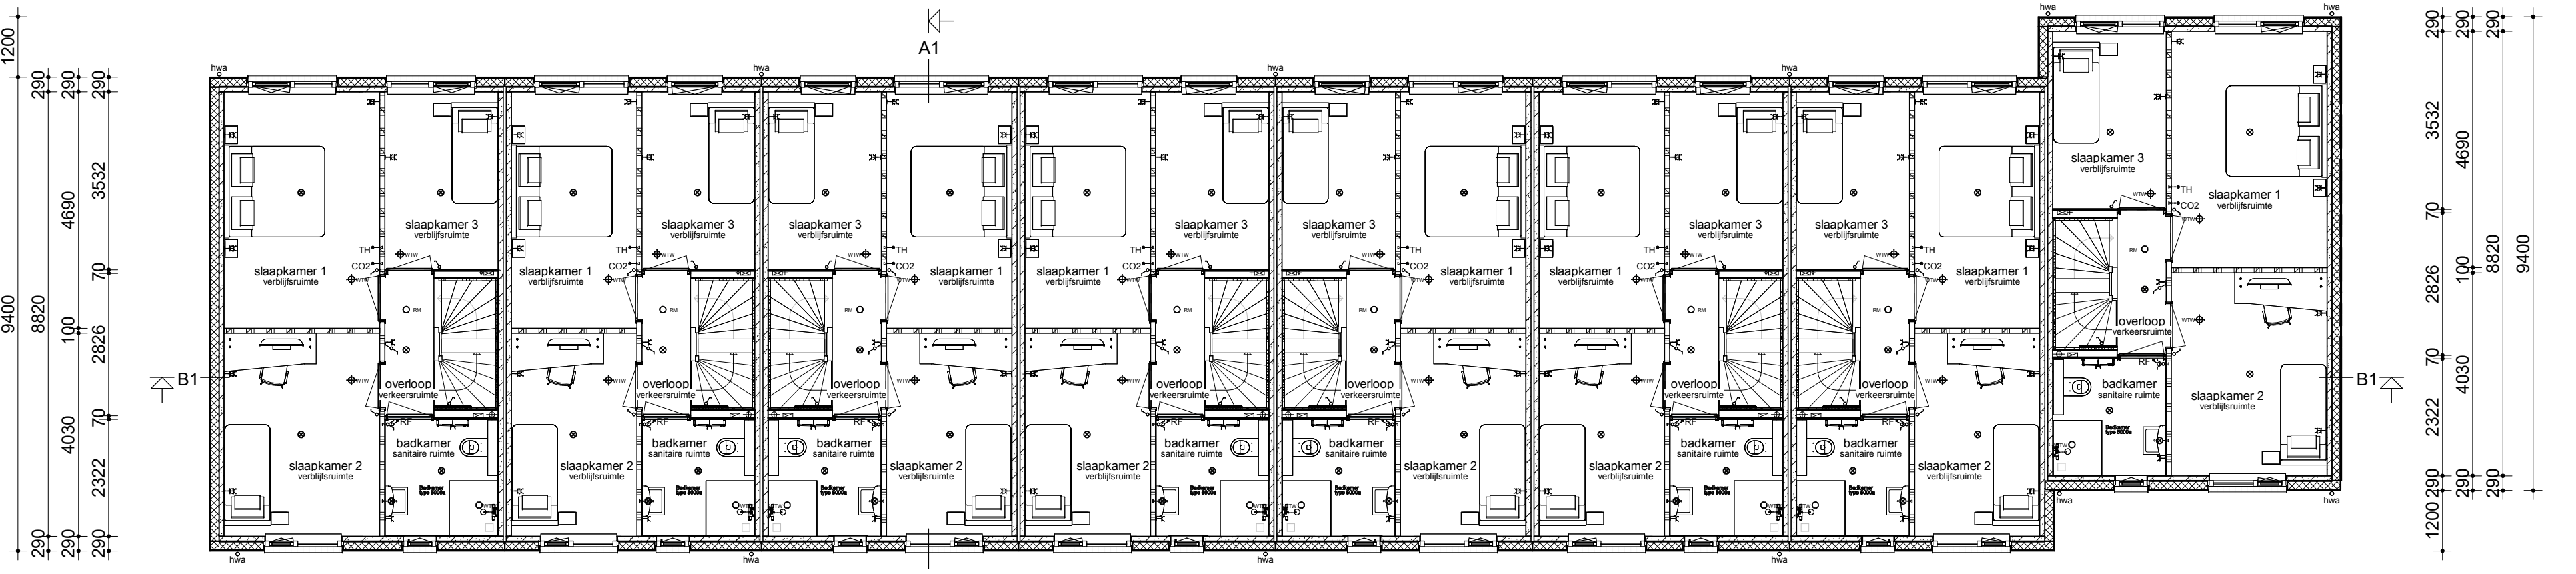

Verdieping

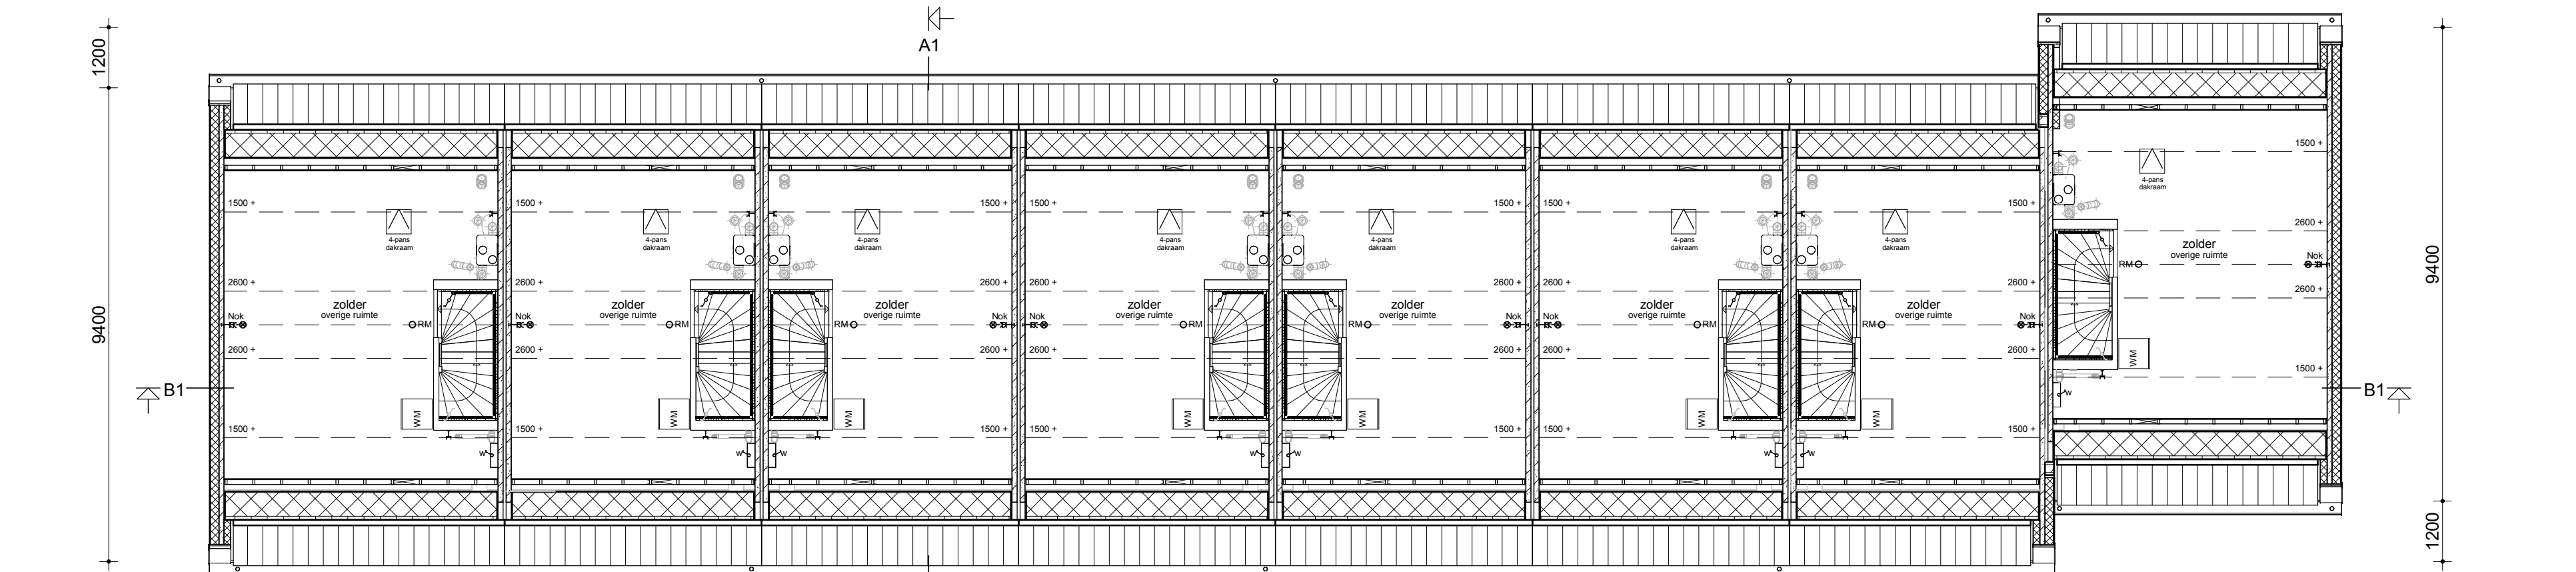

Zolder



Renvooi

- Metselwerk
- Isolatie
- Betonnen wand
- Lichte scheidingwand
- Dragend knieschot incl. afneembaar paneel tpv kruis
- Vloerverwarmingsverdelers
- WTW box
- WP
- Omvormer t.b.v. PV-panelen
- Meterkast
- Kruipkruik
- WM
- Elektrische radiator
- Enkele schakelaar
- Dubbele schakelaar
- Wisselschakelaar
- Standen schakelaar t.b.v. ventilatiesysteem
- Enkele wandcontactdoos met randaarde
- Dubbele wandcontactdoos gaard (boven elkaar)
- Dubbele wandcontactdoos gaard (naast elkaar)
- Piafondlichtpunt
- Wandlichtpunt
- RM
- Rockmelder
- WTW inblaasventiel
- WTW retourventiel wand
- TH
- Thermostaat
- Loze leiding
- Bel
- Beldrukker
- CO2
- CO2 bedieningspaneel
- CAI
- Aansluitpunt t.b.v. kabel
- HWA
- Hemelwatersvoer

Bouwconcept:		16 Eengezinswoningen Woningmodel Walstede Plan "De Horsten Fase 1" te Borne	
Bouwbedrijf Roosdom Tijhuis		Bouwbedrijf Roosdom Tijhuis B.V.	
Verkooptekening kavel 06-13		Verkoop	
Ir. R.H.J. Velthuis		1:100	
09-07-2026		V-01a	
7822		7822	