




Voorgevel

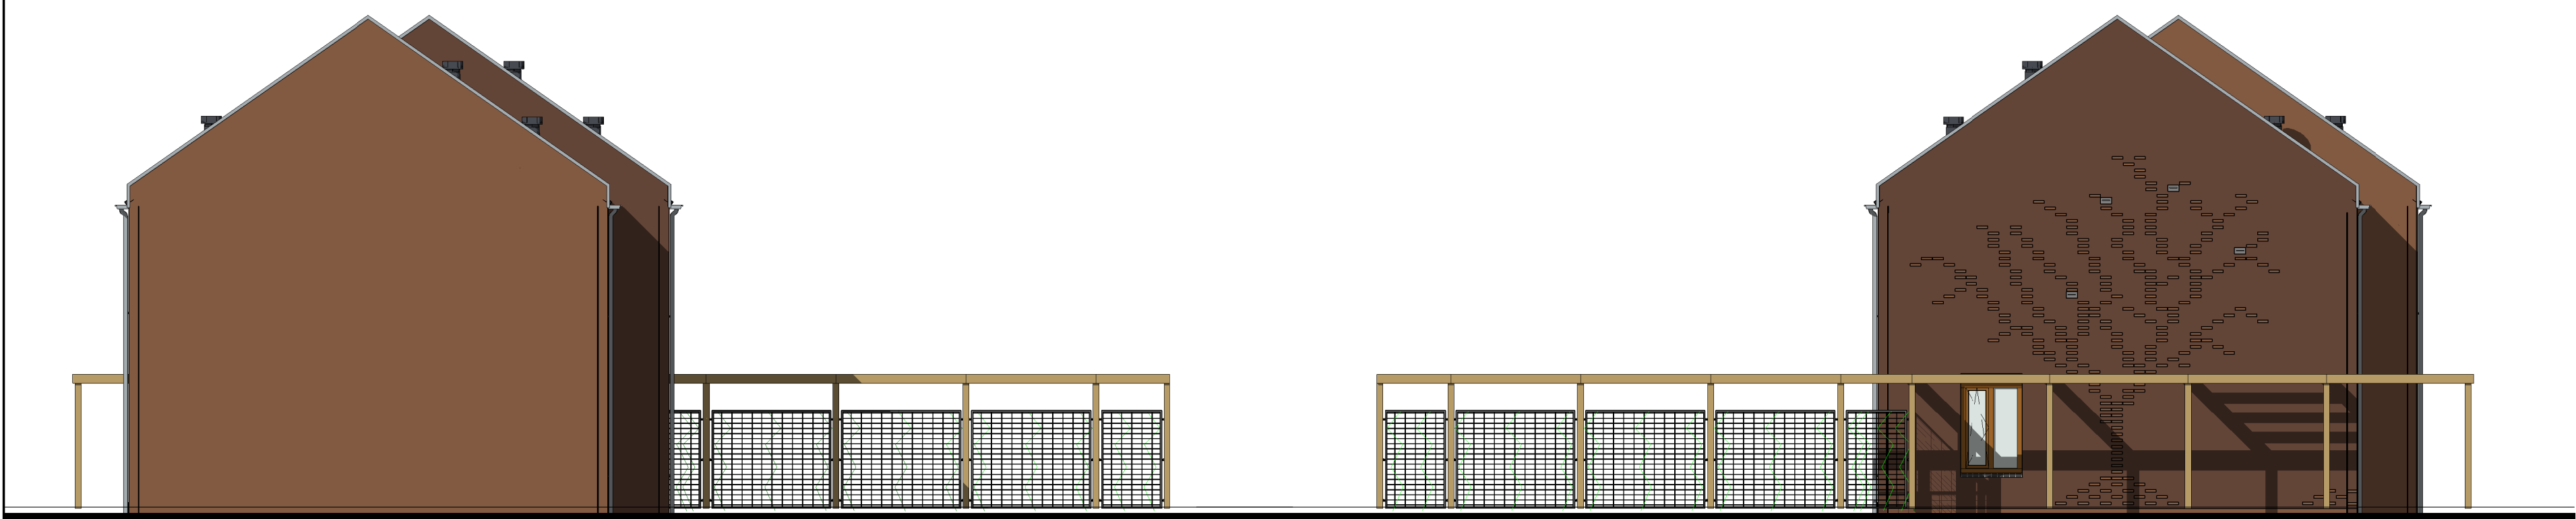


Achtergevel




Rechter zijgevel


Linker zijgevel

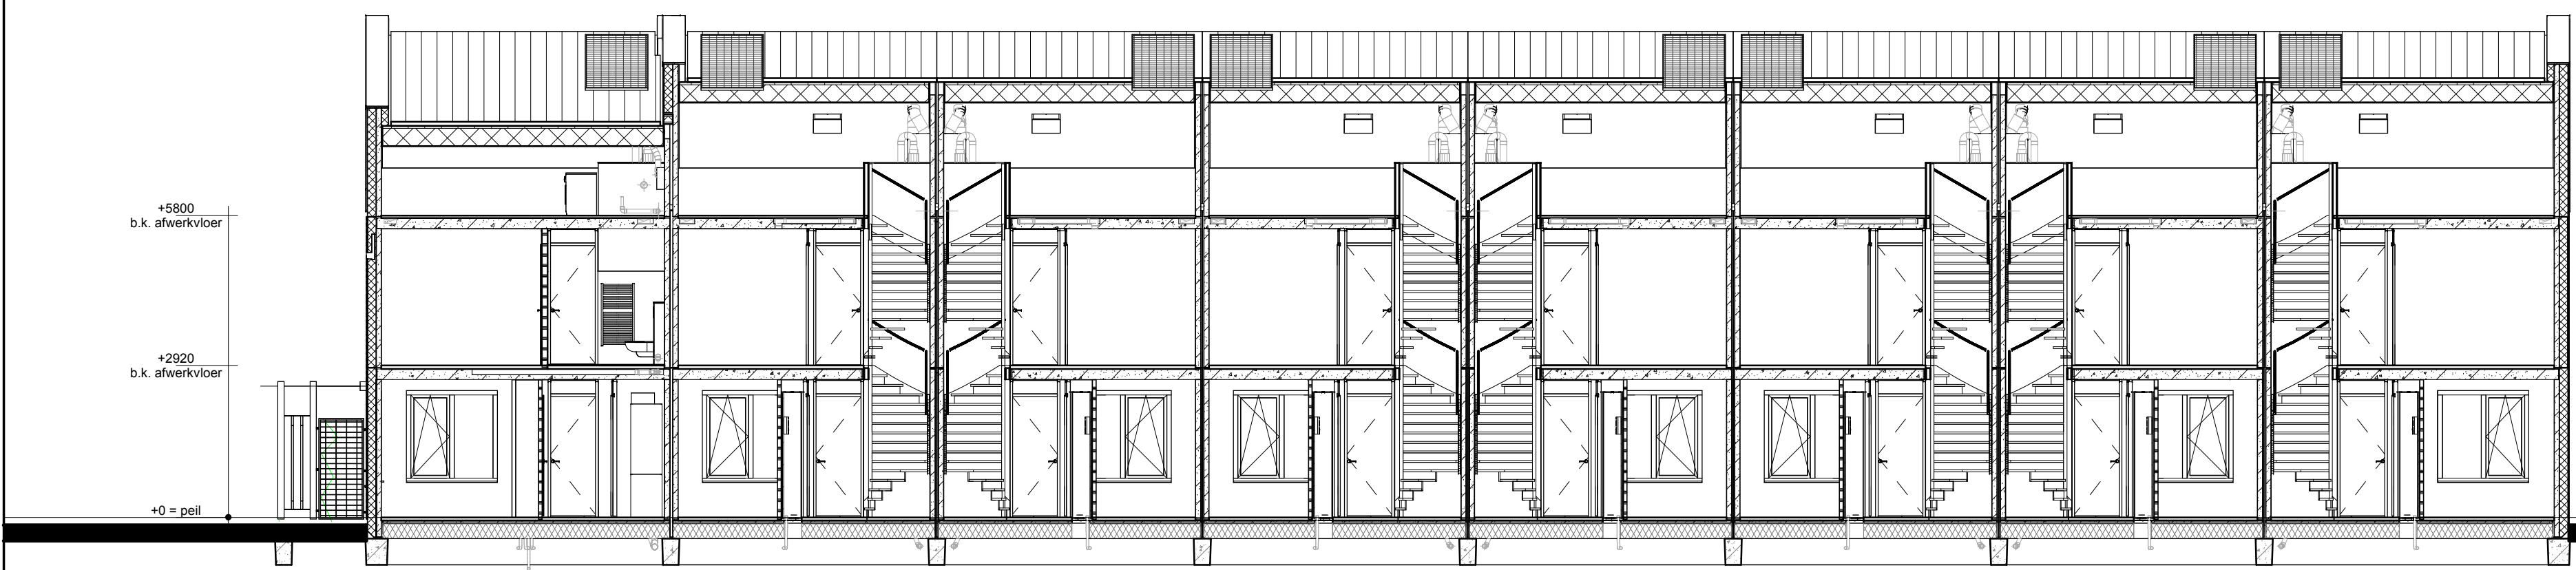


Doorsnede B2-B2

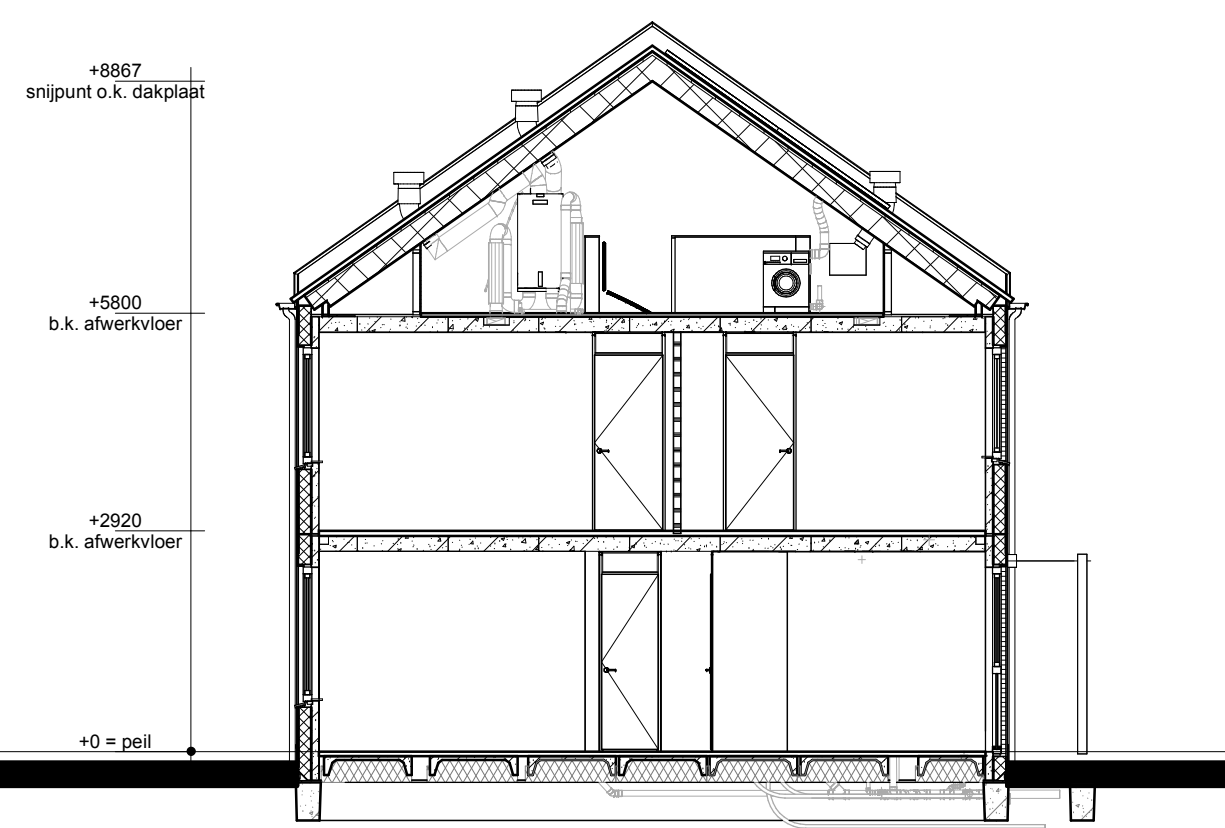


Doorsnede A2-A2

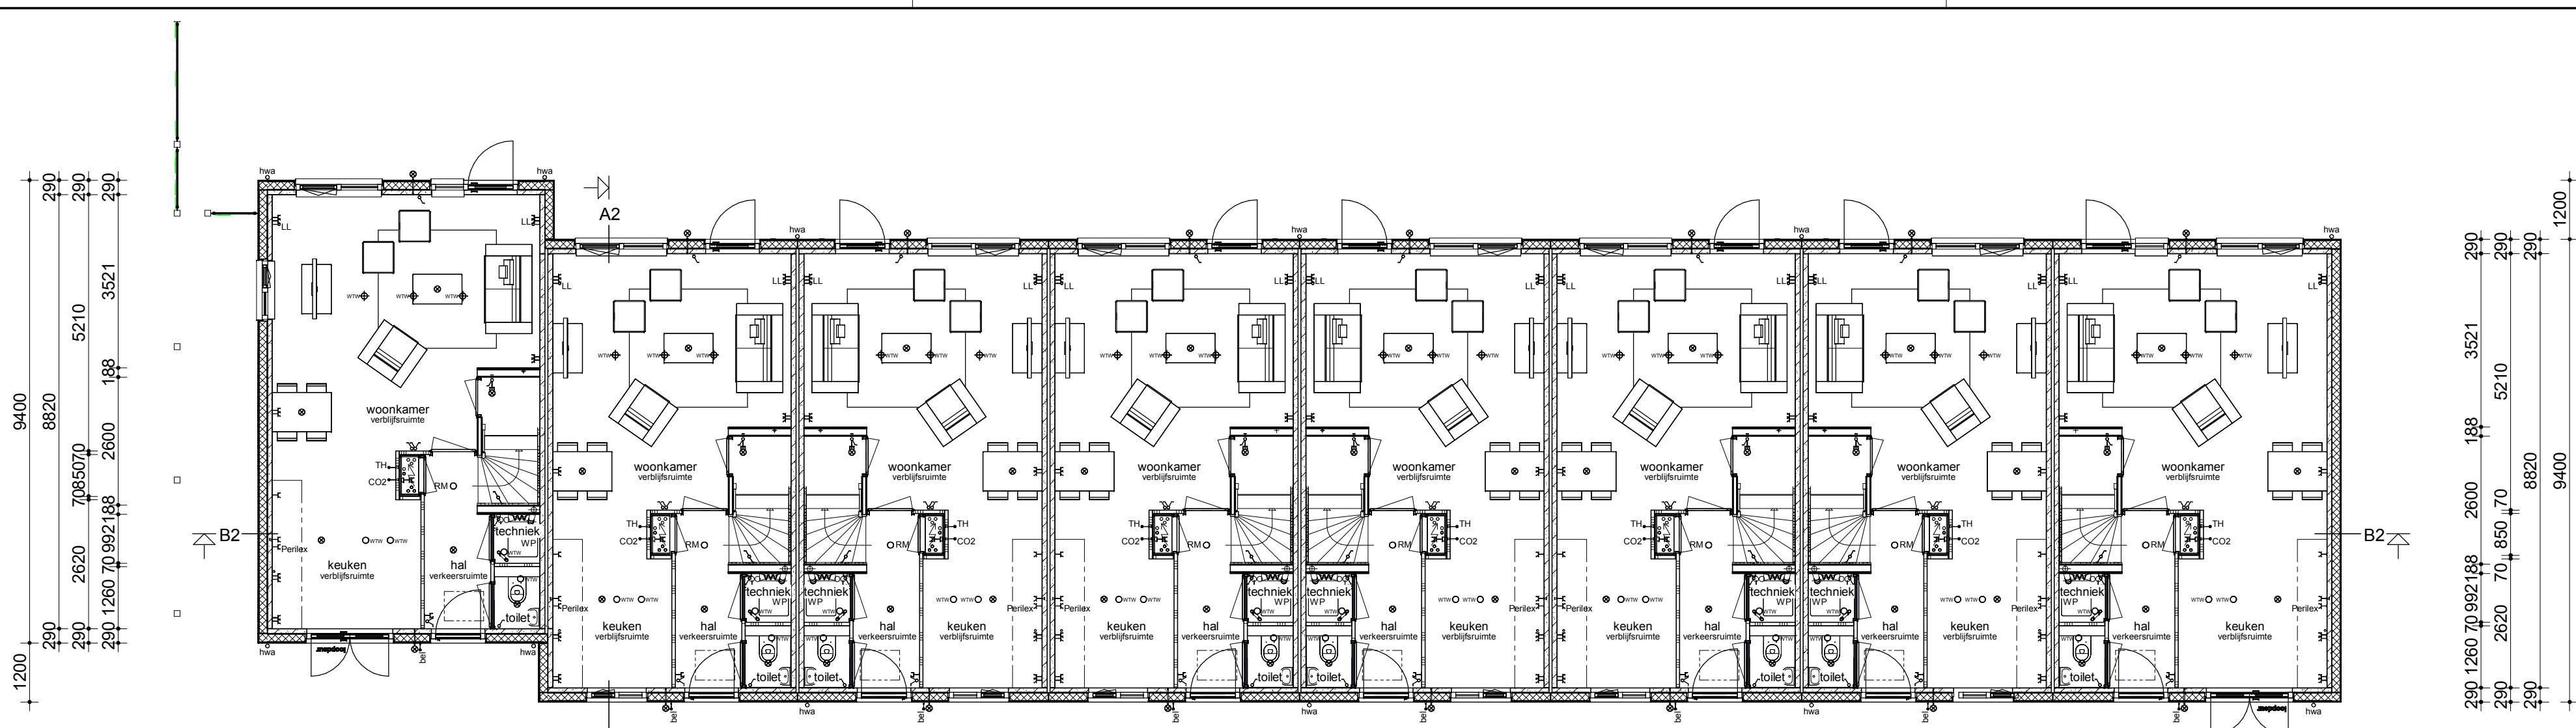

Begane grond

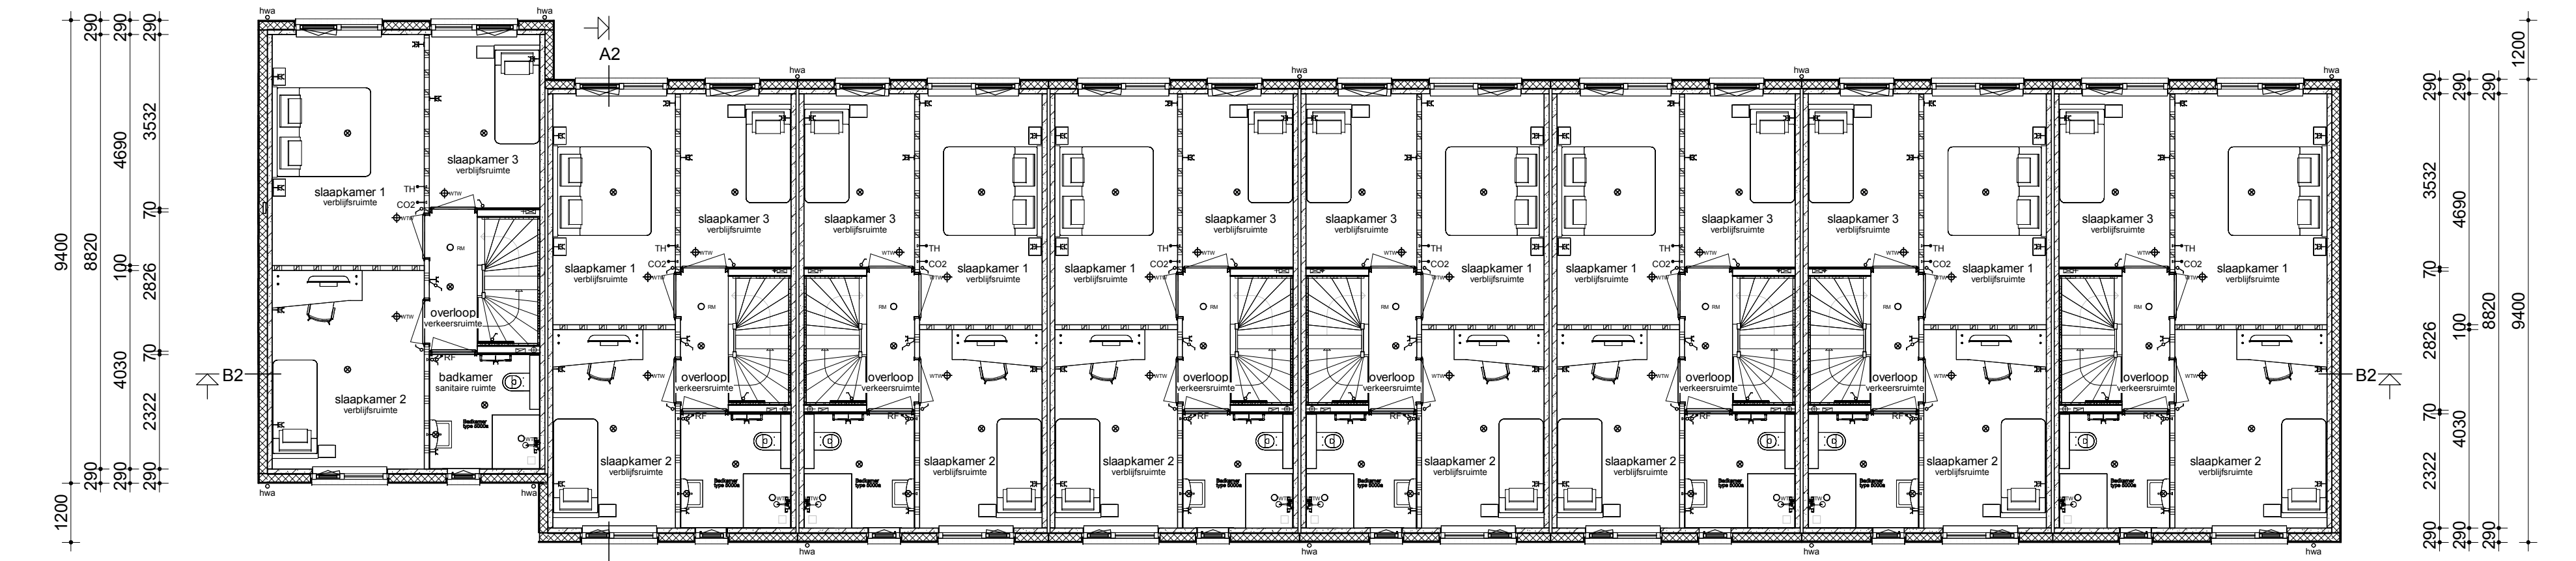

Verdieping

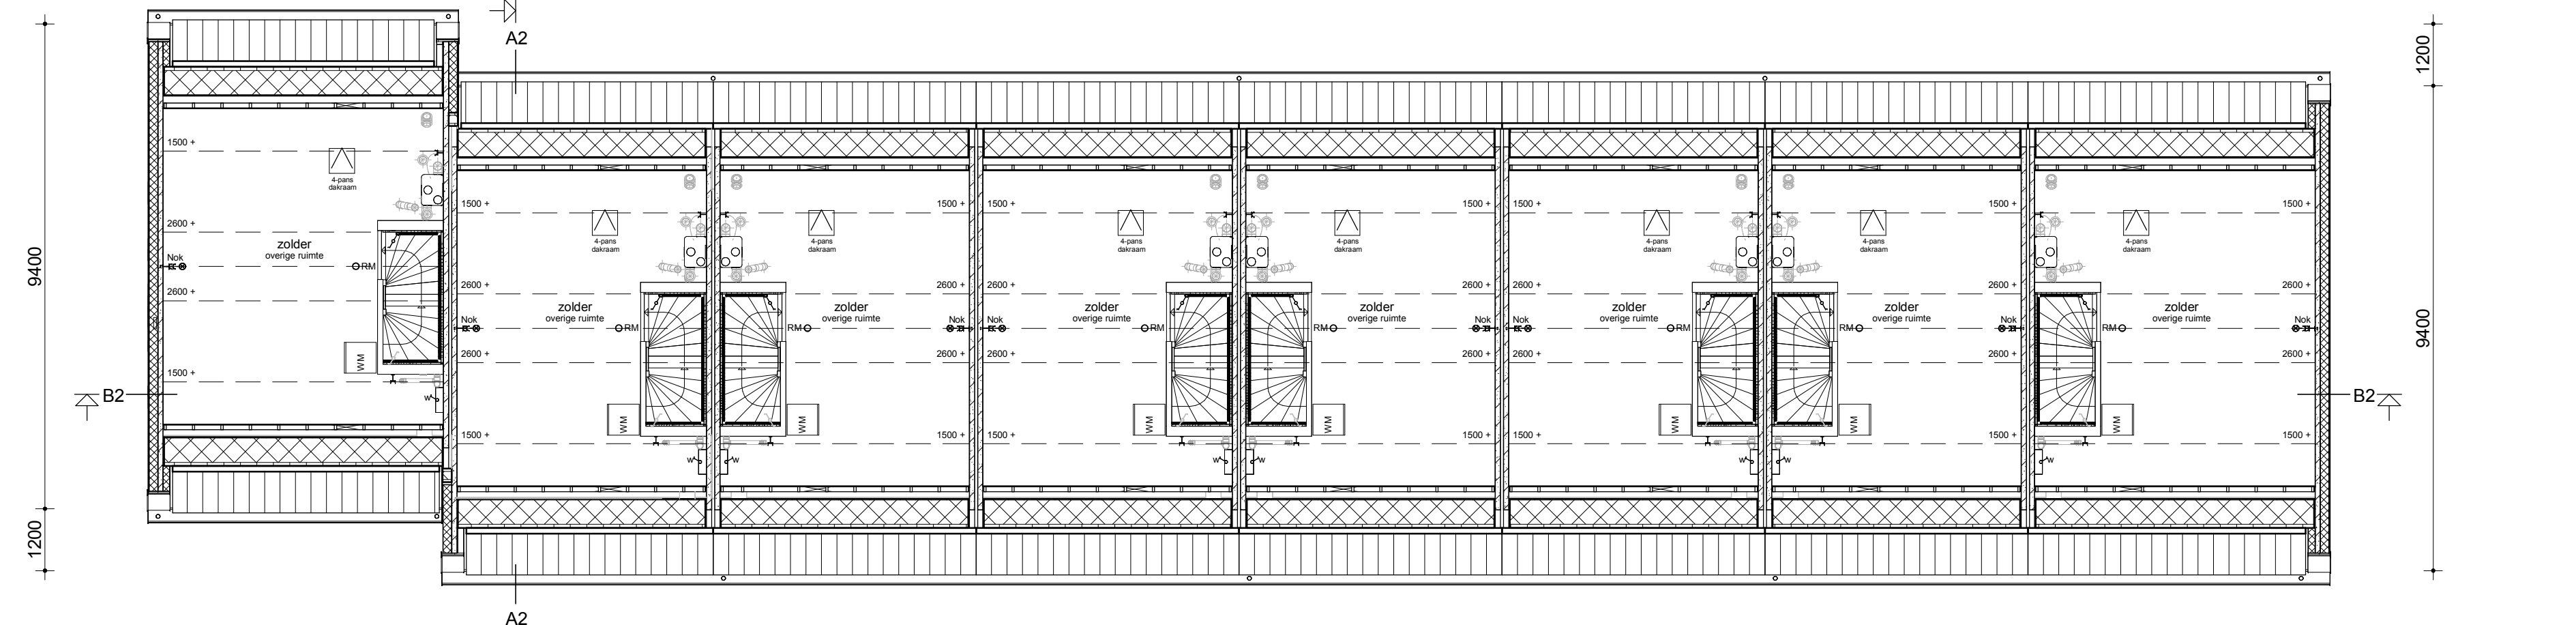

Zolder



Renvooi

- Metselwerk
- Isolatie
- Betonnen wand
- Lichte scheidingwand
- Dragend knieschot incl. afneembaar paneel tpv kruis
- Vloerverwarmingverdelers
- WTW box
- WP
- Omvormer t.b.v. PV-panelen
- Meterkast
- Kruipruimte
- WM
- Elektrische radiator

- Enkele schakelaar
- Dubbele schakelaar
- Wisselschakelaar
- Standen schakelaar t.b.v. ventilatiesysteem
- Enkele wandcontactdoos met randaarde
- Dubbele wandcontactdoos geaard (boven elkaar)
- Dubbele wandcontactdoos geaard (naast elkaar)
- Piafondlichtpunt
- Wandlichtpunt
- Roelmelder
- WTW retourventiel
- WTW retourventiel wand
- Thermostaat
- Loze leiding
- Beldrukker
- CO2 bedieningspaneel
- Aansluitpunt t.b.v. kabel
- HWA
- Hemelwatersvoer

Bouwconcept:		project:	
16 Eengezinswoningen		Woningmodel Walstede	
Plan "De Horsten Fase 1" te Borne		opdrachtgever:	
Bouwbedrijf Roosdom Tijhuis B.V.		ontwerper:	
Verkooptekening kavel 14-21		ontwerp:	
Ir. RHJ Velthuis		1:100	
datum:		werk nr.	
09-07-2026		V-01b	
7822		7822	