


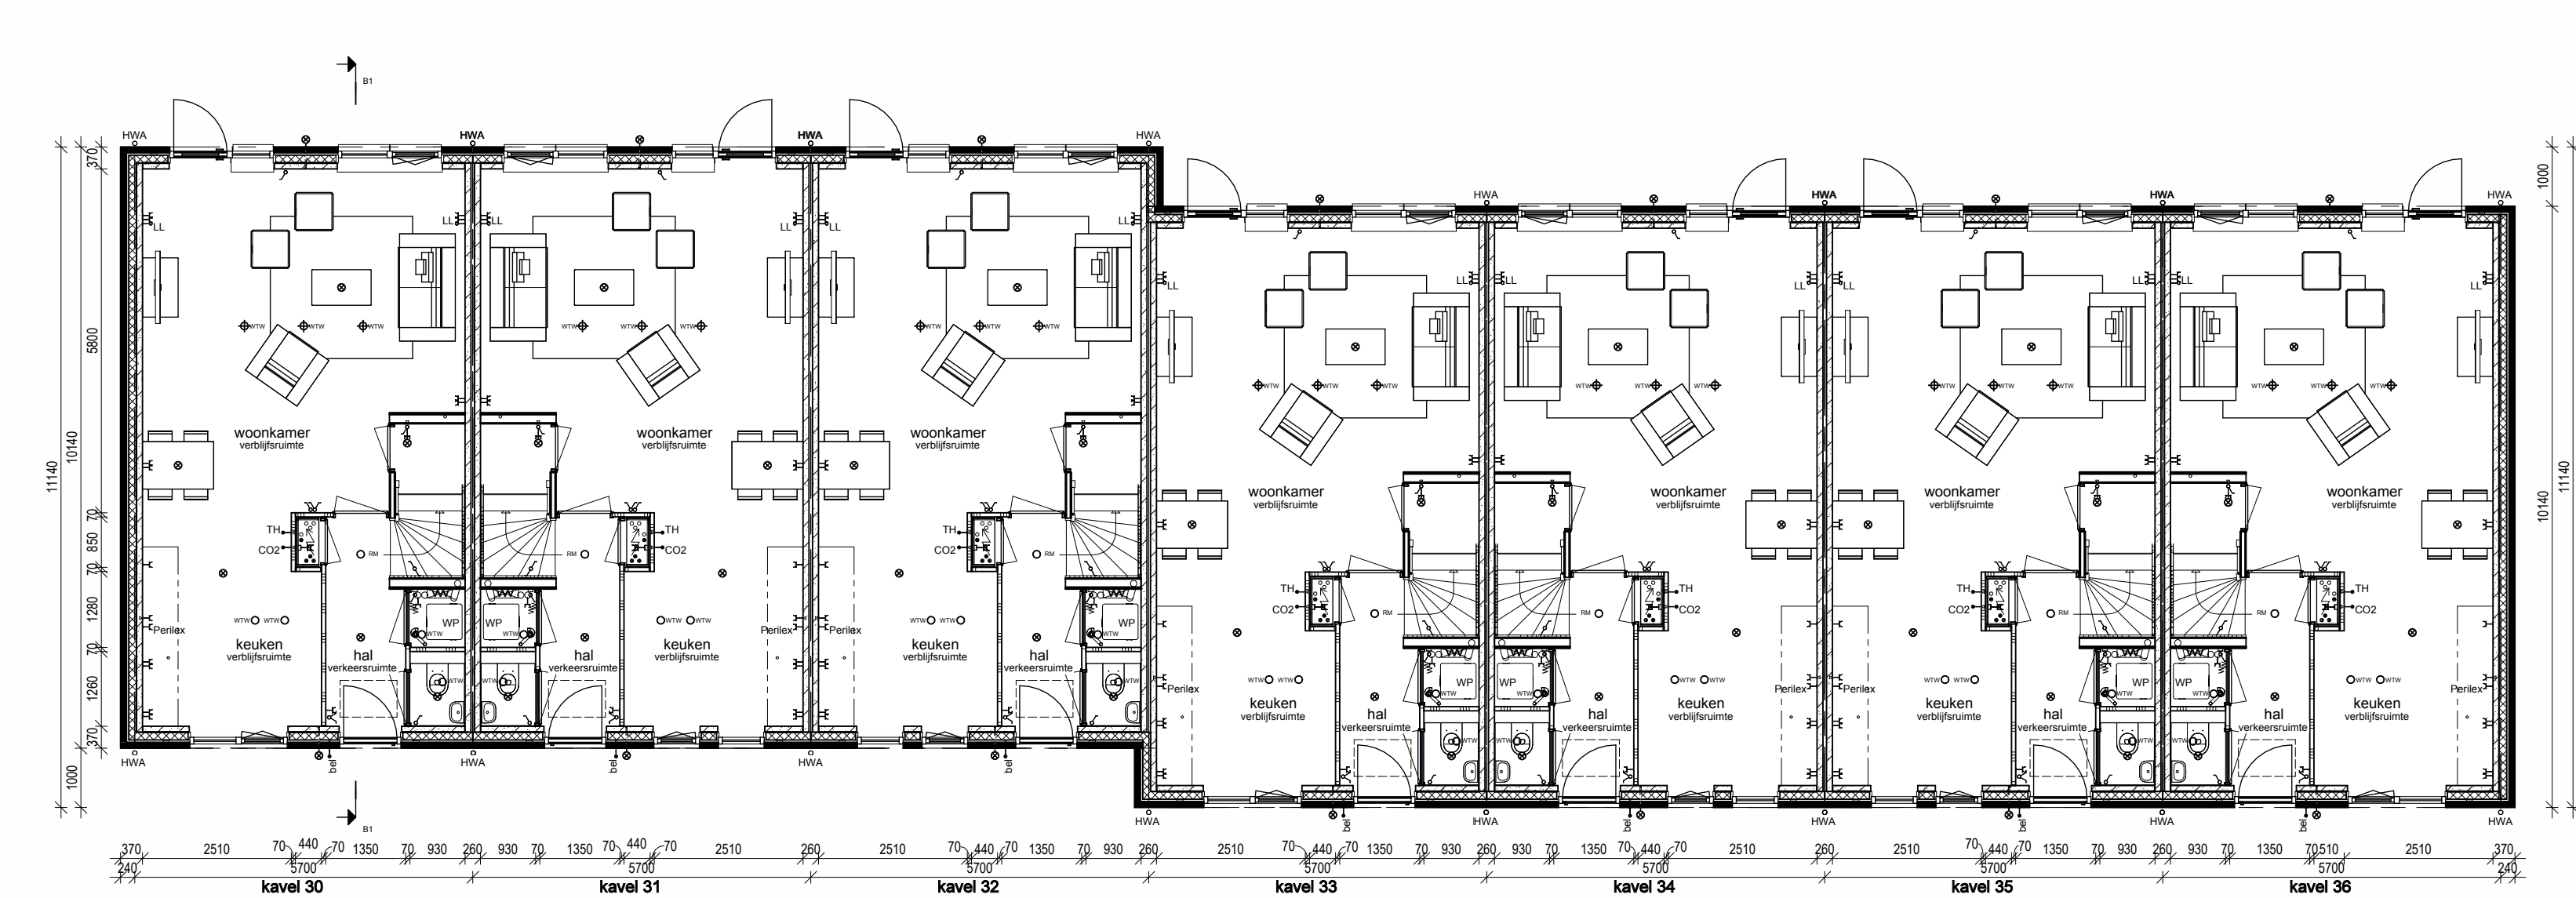


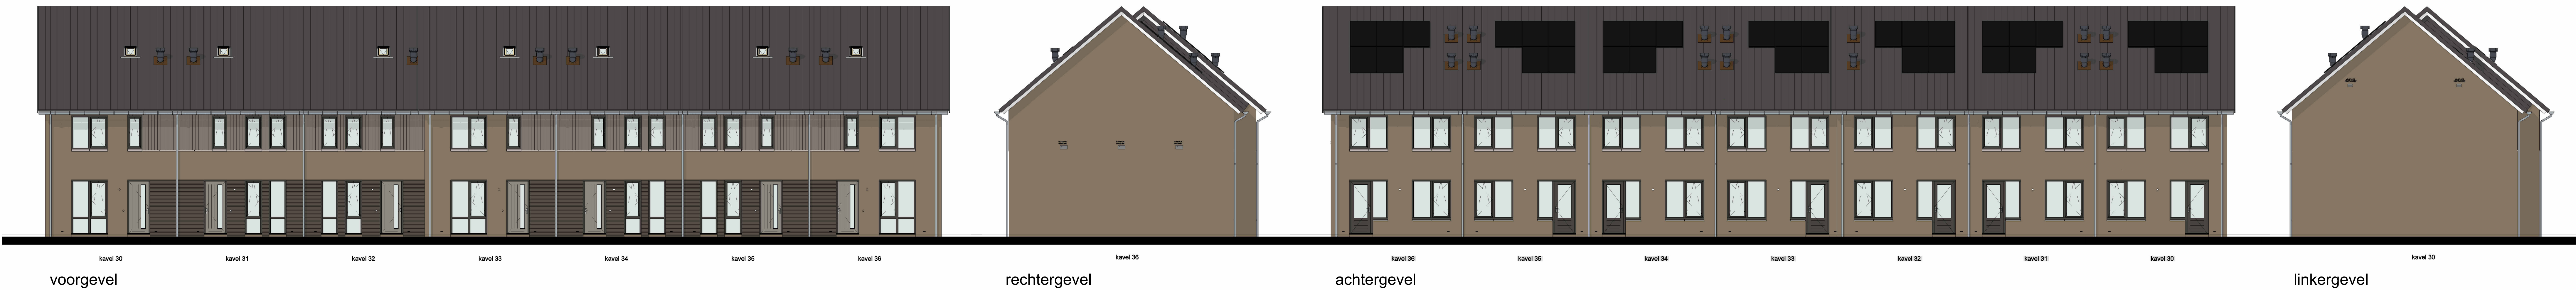


begane grond

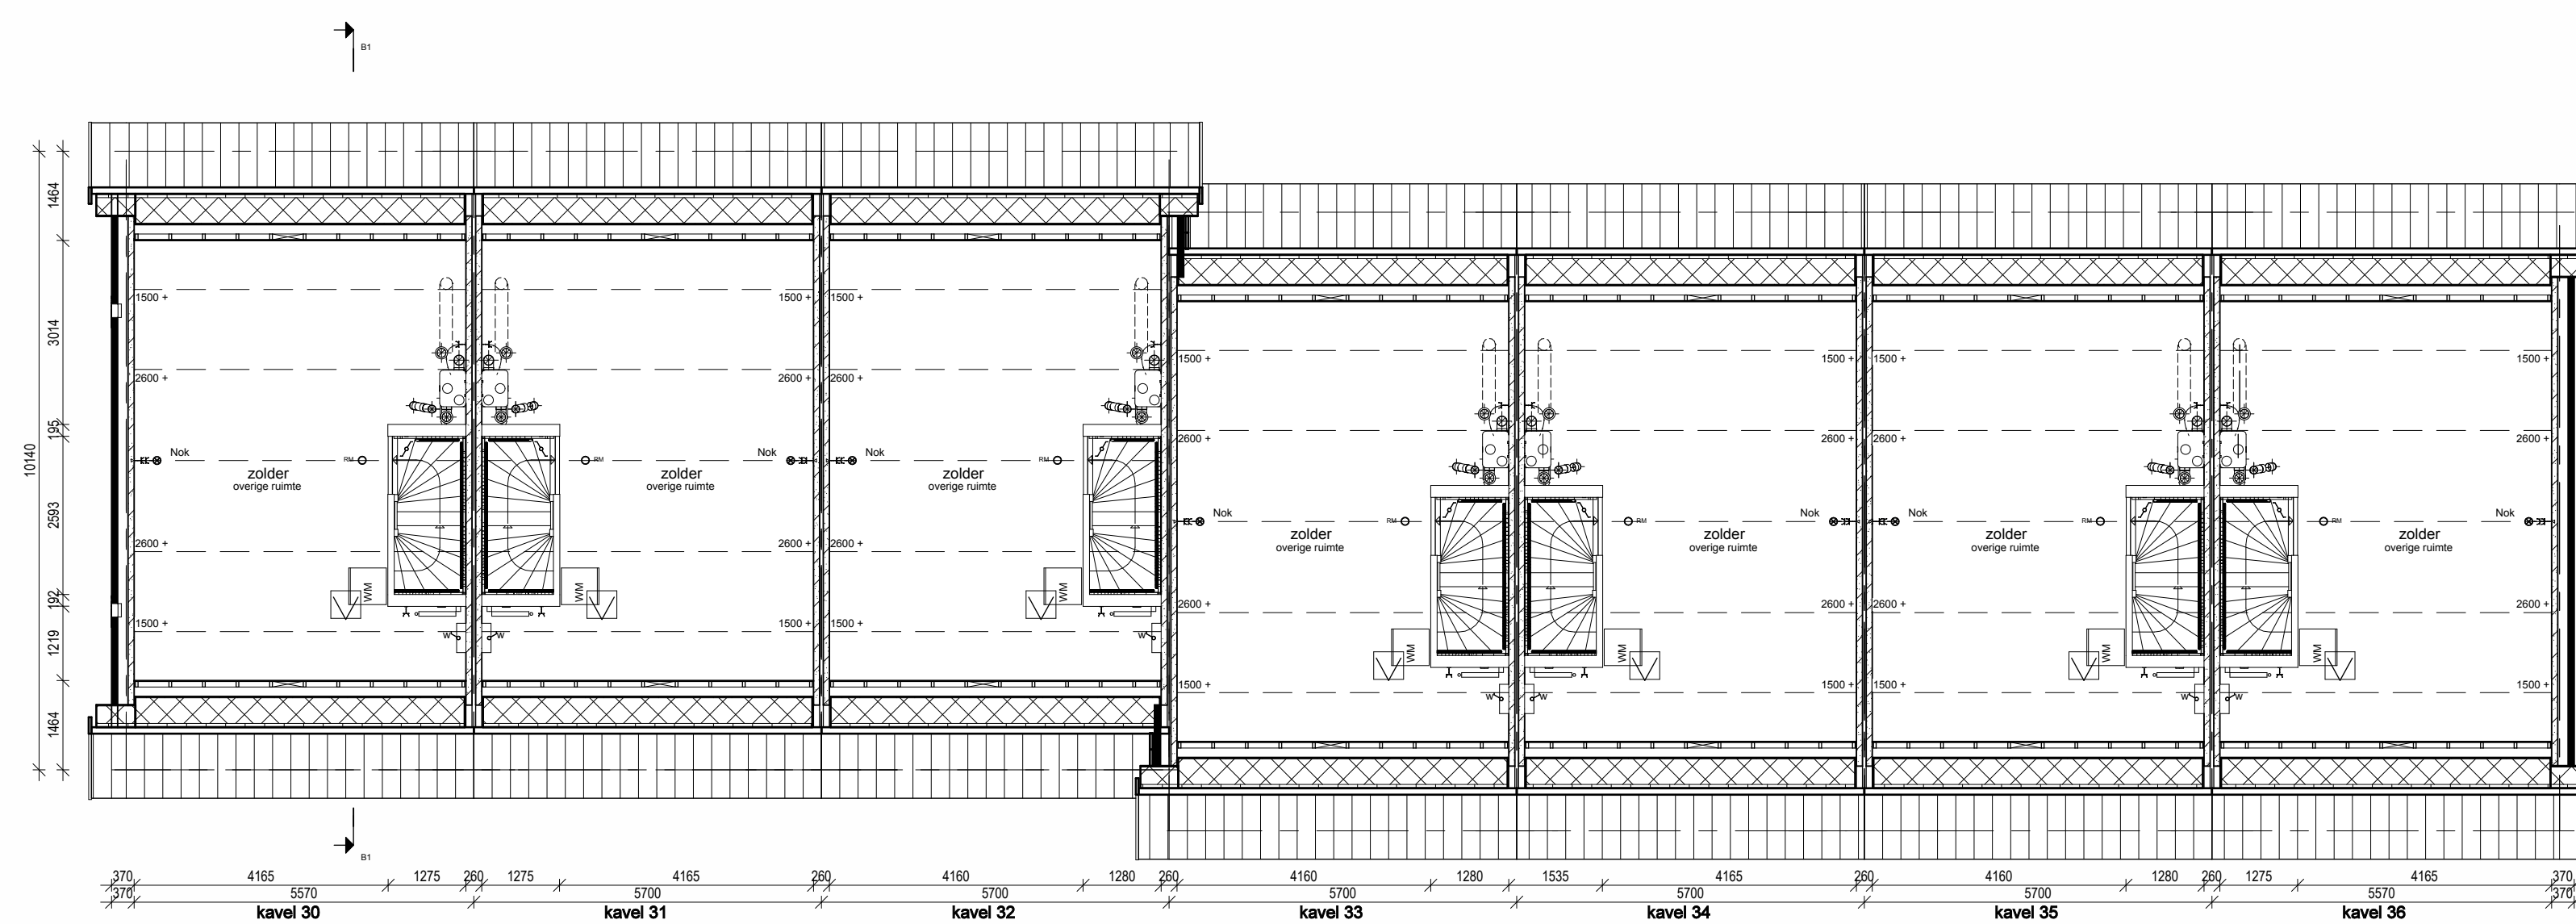

zolder

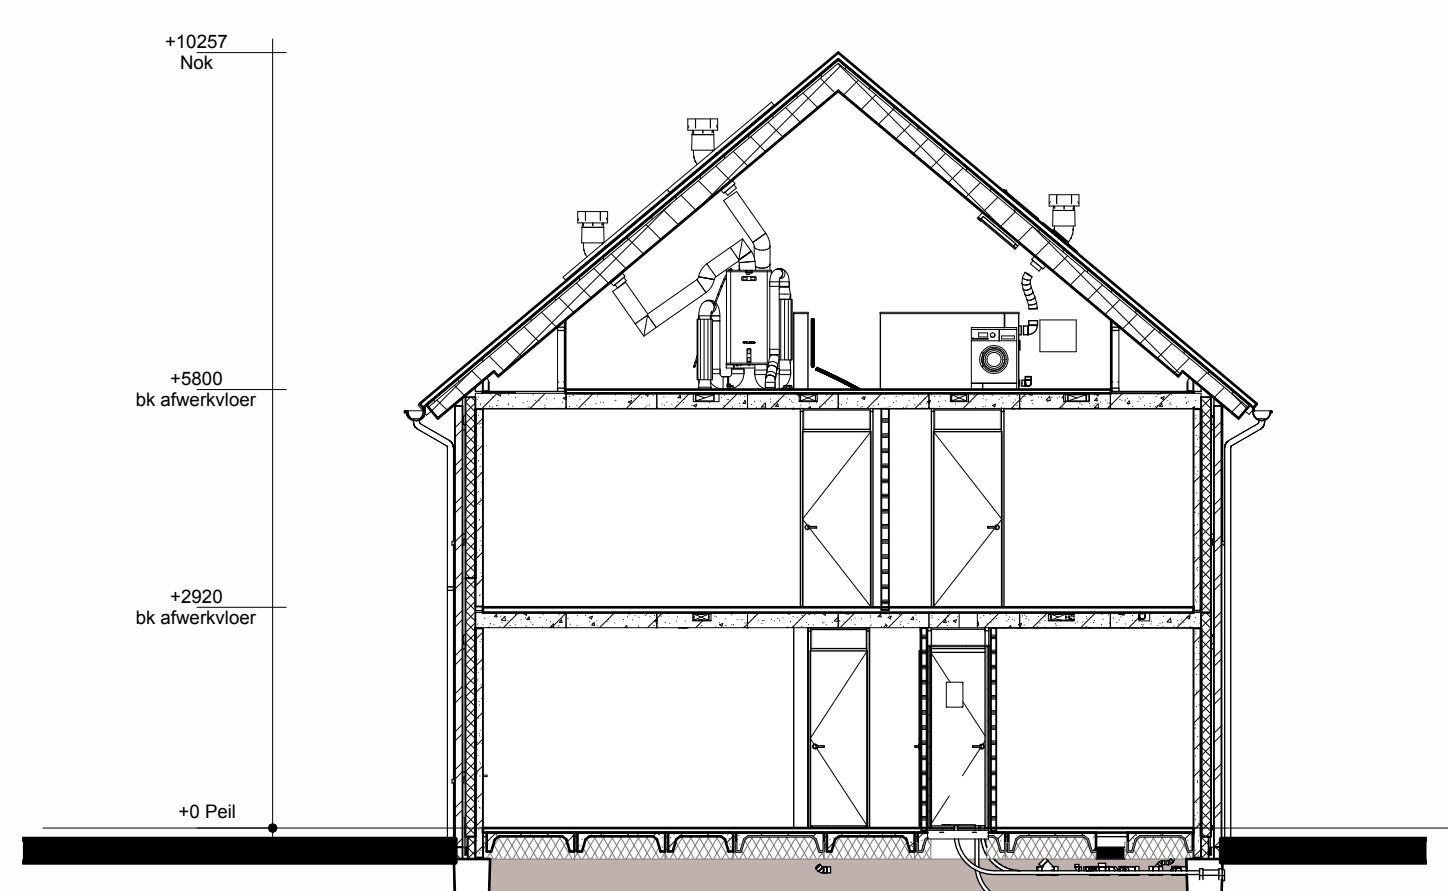


Doorsnede B1-B1

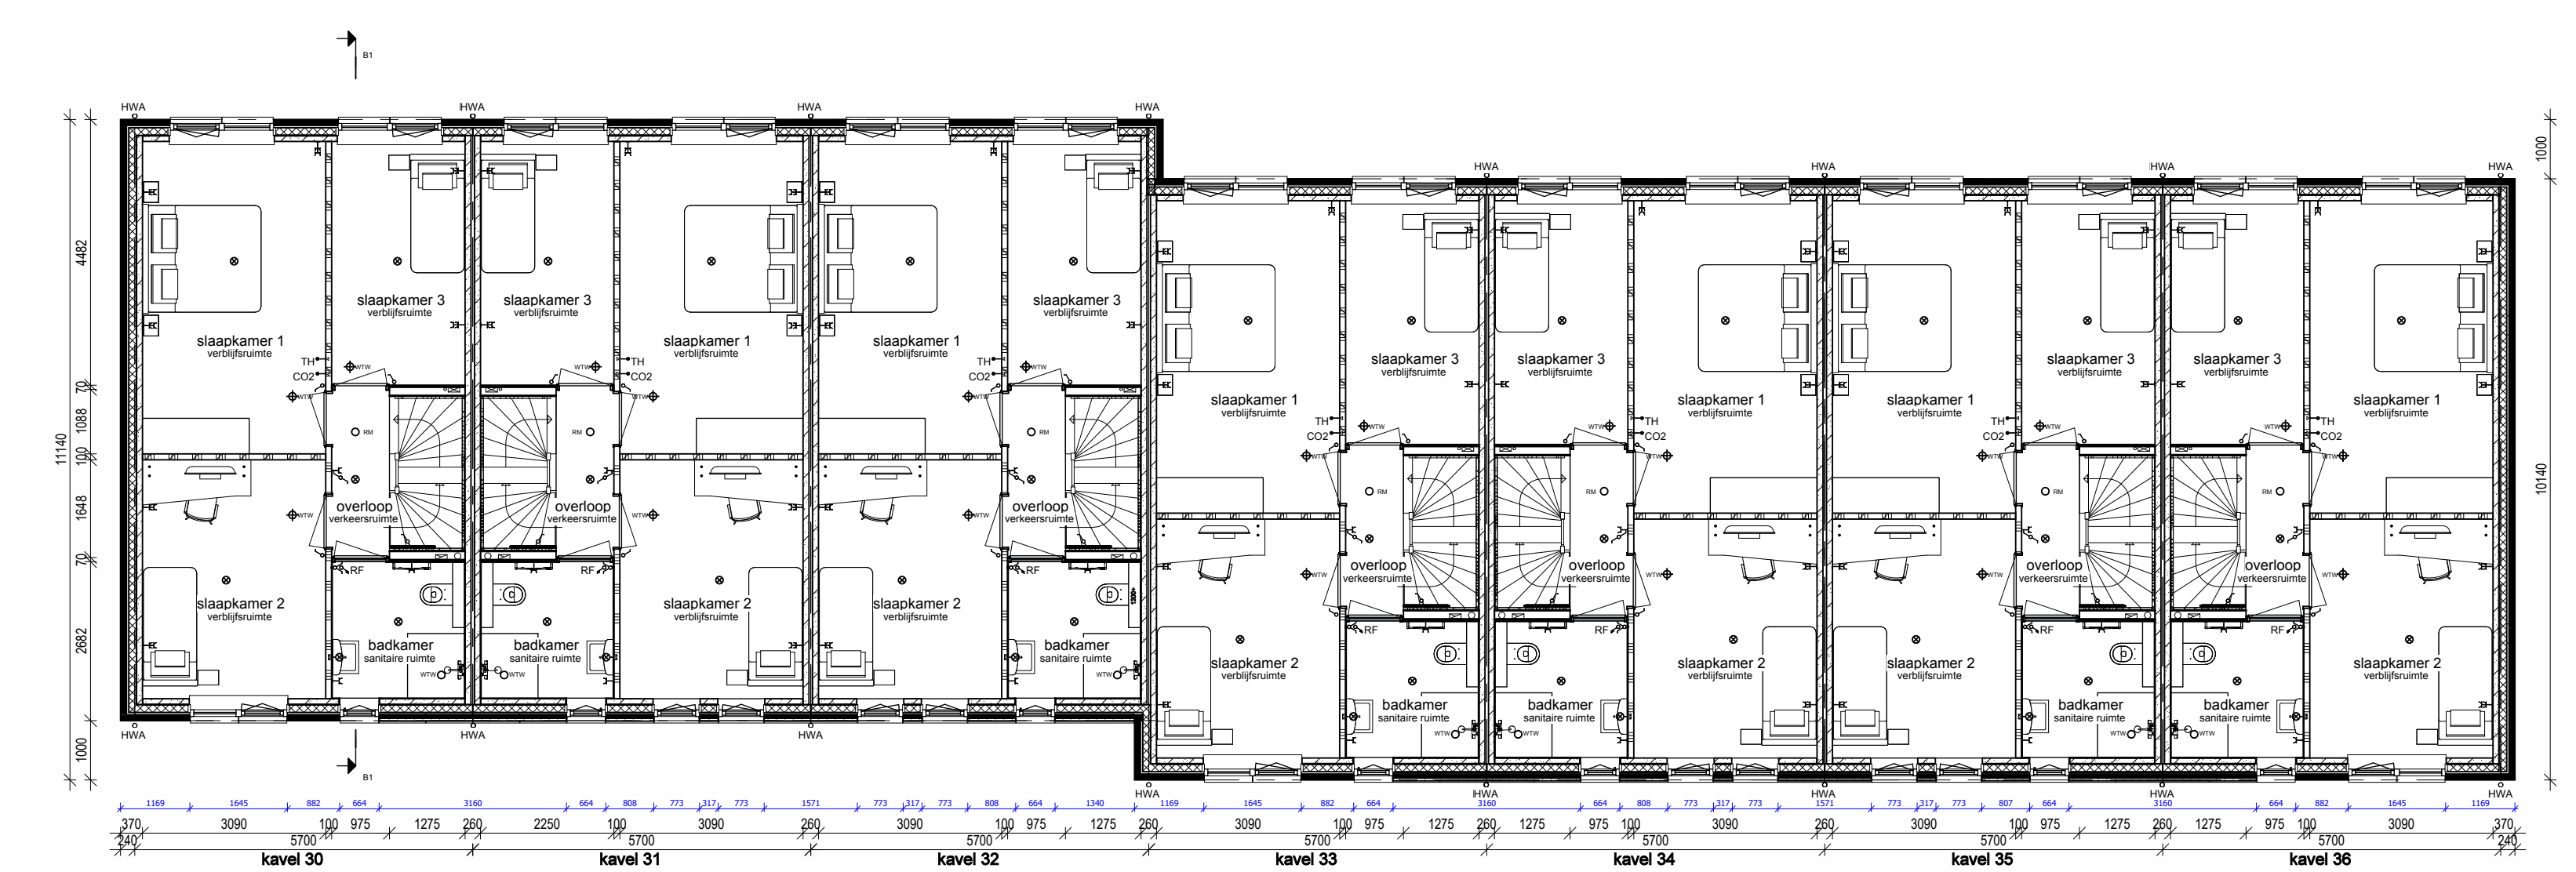

verdieping

RENVOOI	
	Metselwerk
	Isolatie
	Betonnen wand
	Kalkzandsteen wand
	Lichte scheidingswand
	Dragend knieschot incl. afneembaar paneel tpx kruis
	Vloerverwarmingssymbool
	WTW-box
	Warmtepomp
	Omvormer t.b.v. PV-panelen
	Meterkast
	Kruipkuk
	Opstelplaats wasmachine
	Gevelbekleding
	natuurlandbouw voorziening vlemus nachterblijf verdiept
	natuurlandbouw voorziening huisman nestkast
	Enkele schakelaar
	Dubbele schakelaar
	Wisselschakelaar
	Standen schakelaar t.b.v. ventilatiesysteem
	Enkele wandcontactdoos met randaande
	Dubbele wandcontactdoos gaard (boven elkaar)
	Dubbele wandcontactdoos gaard (naast elkaar)
	Plafondlichtpunt
	Wandlichtpunt
	Rookmelder
	WTW retourventiel
	WTW inblaasventiel
	Thermostaat
	Beldrukker
	CO2
	Hemelwaterafvoer

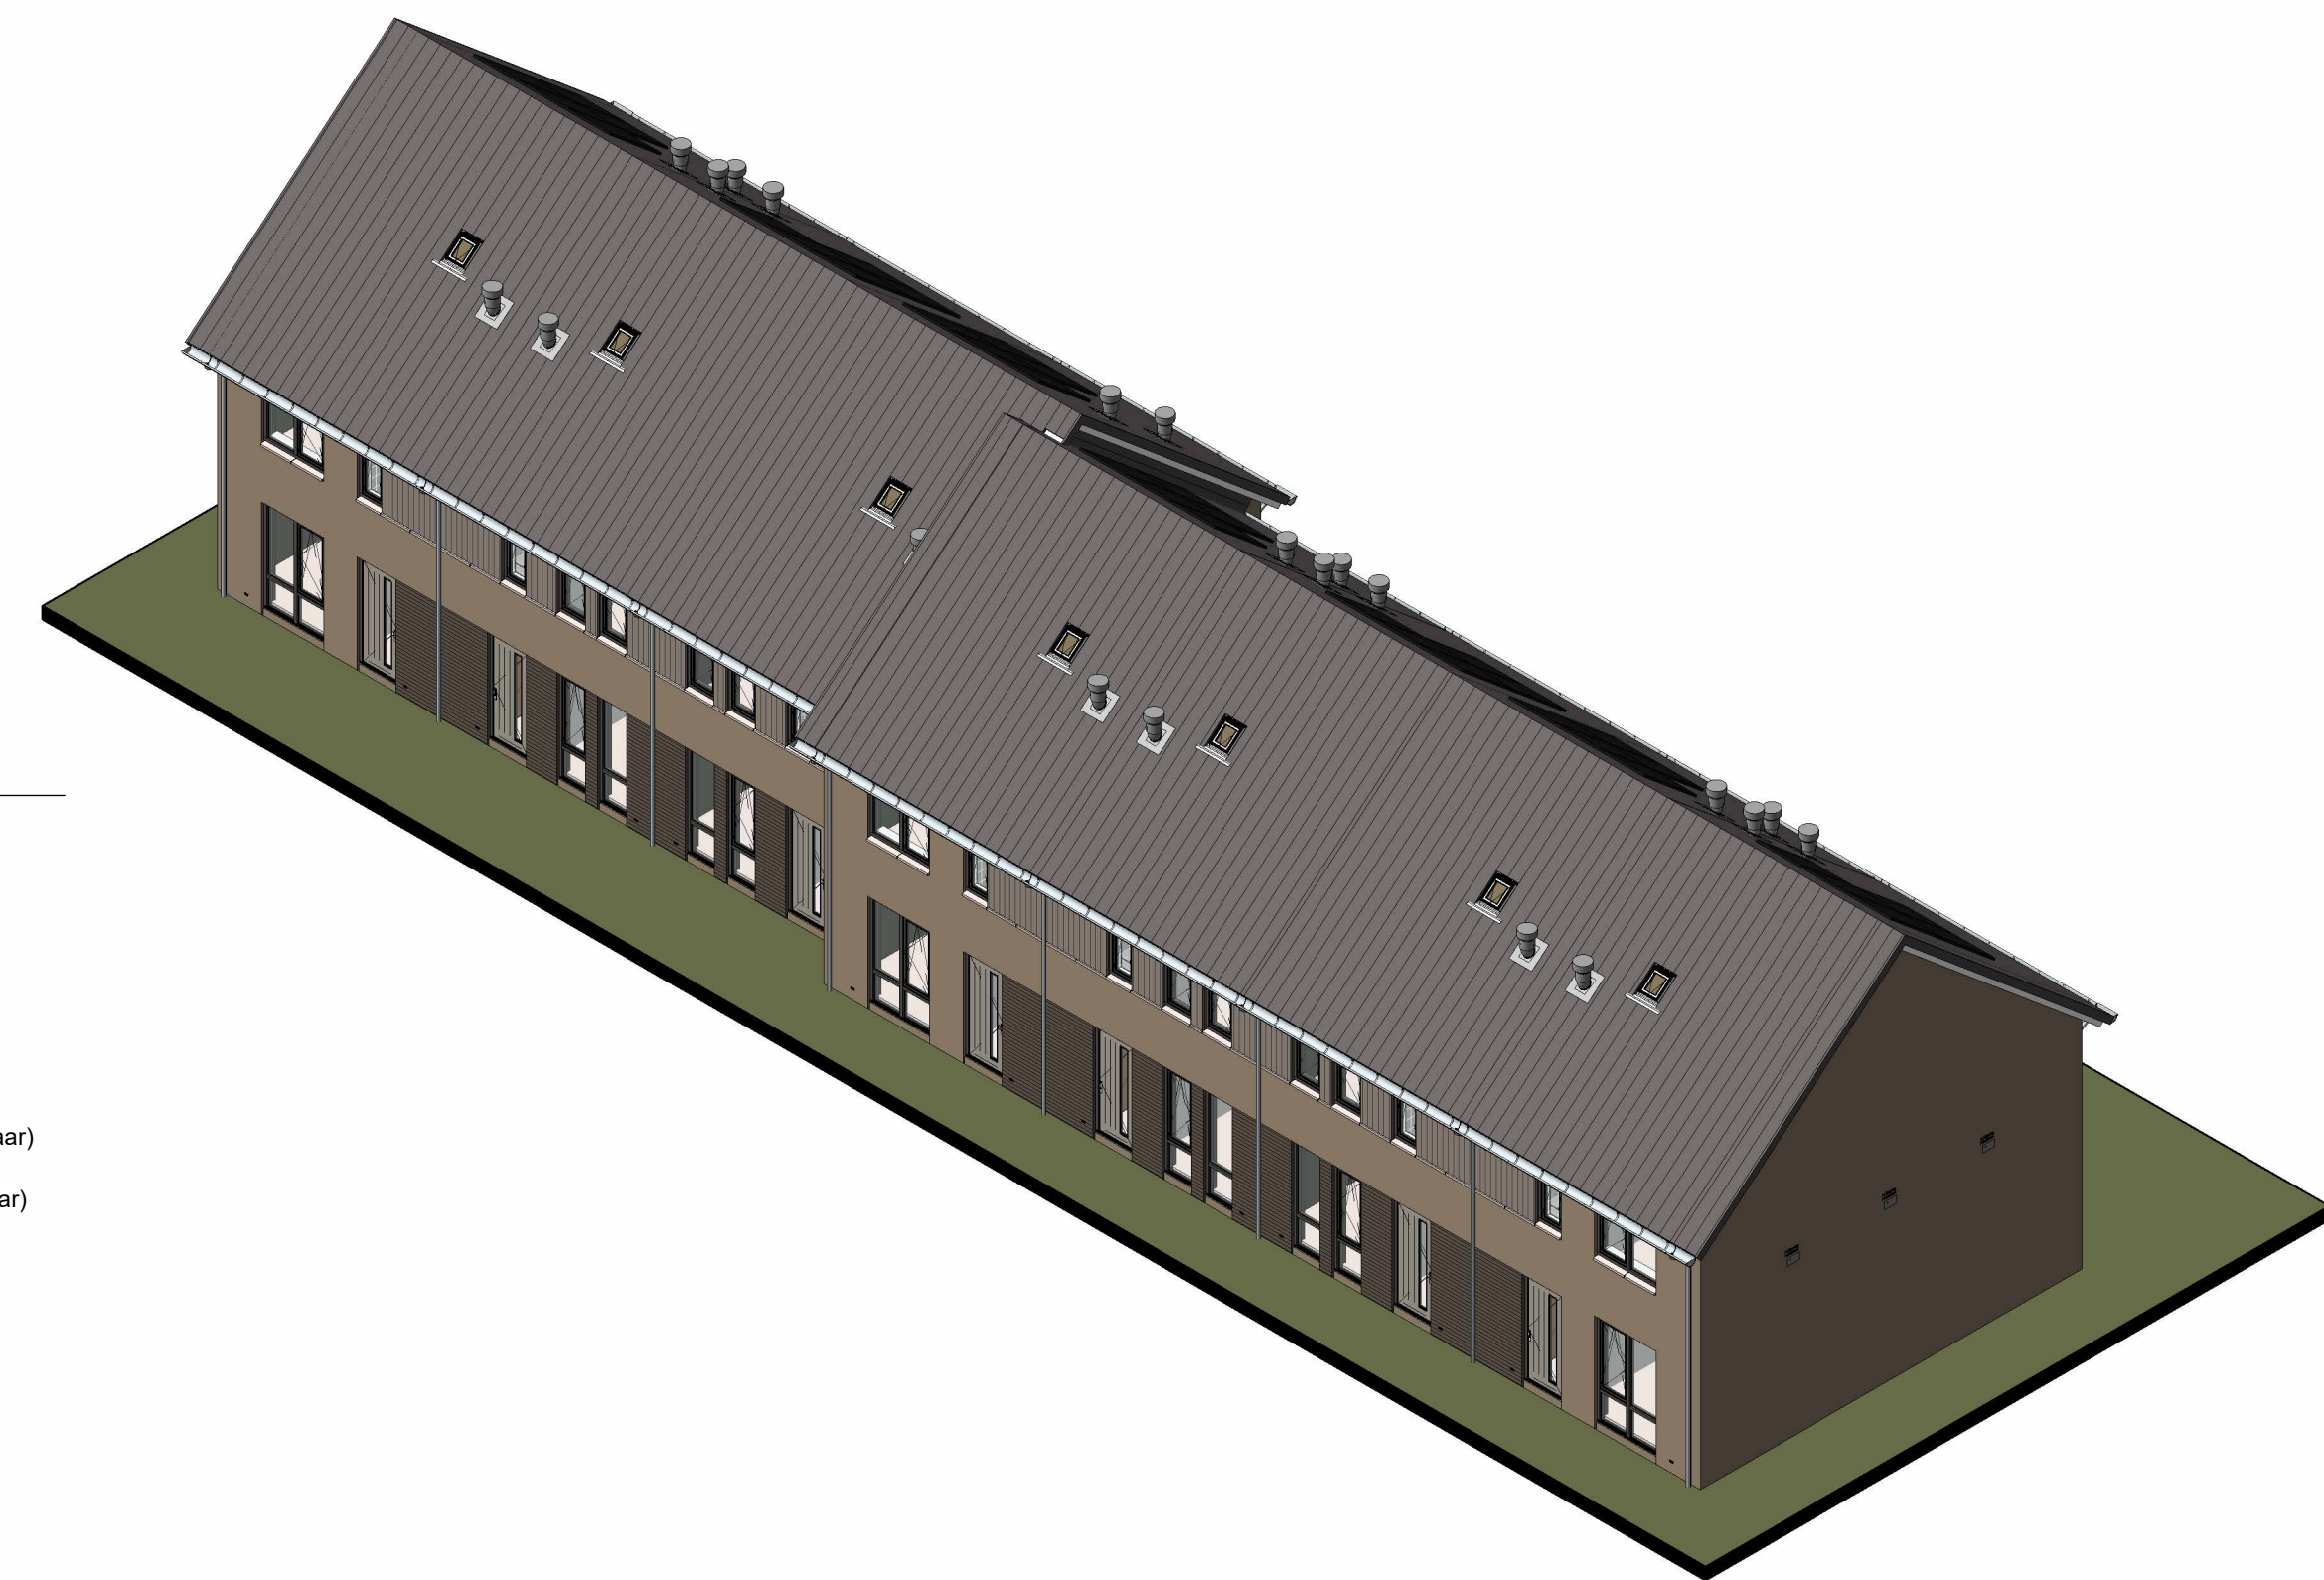

BOUWCONCEPT

IDENTIS

DOOR ROOSDOM TIJHUIS

Bouwbedrijf Roosdom Tijhuis bv
Jansma
Postbus 237 7460 AD RIJSEN
TELEFOON 0460 63 60 24
E-MAIL info@roosdomtijhuis.nl
WEBSITE www.roosdomtijhuis.nl

PROJECT

7 eengezinswoningen
Woningmodel "Groeneweg"
In het plan "de Tippe" te Zwolle

OPDRACHTGEVER

Bouwbedrijf Roosdom Tijhuis B.V.

ONDERNOEMER

Verkooptekening kavel 30-36

ONTWERP

EVE Architecten

DATUM

15-09-2026

BLK. NR.

V-01a

WEEK NR.

5833

STATUS

1:100

ROOSDOM TIJHUIS

Bouwbedrijf Roosdom Tijhuis bv
Jansma
Postbus 237 7460 AD RIJSEN
TELEFOON 0460 63 60 24
E-MAIL info@roosdomtijhuis.nl
WEBSITE www.roosdomtijhuis.nl

PROJECT

7 eengezinswoningen
Woningmodel "Groeneweg"
In het plan "de Tippe" te Zwolle

OPDRACHTGEVER

Bouwbedrijf Roosdom Tijhuis B.V.

ONDERNOEMER

Verkooptekening kavel 30-36

ONTWERP

EVE Architecten

DATUM

15-09-2026

BLK. NR.

V-01a

WEEK NR.

5833

STATUS

1:100