




voorgevel


rechtergevel

achtergevel


linkergevel

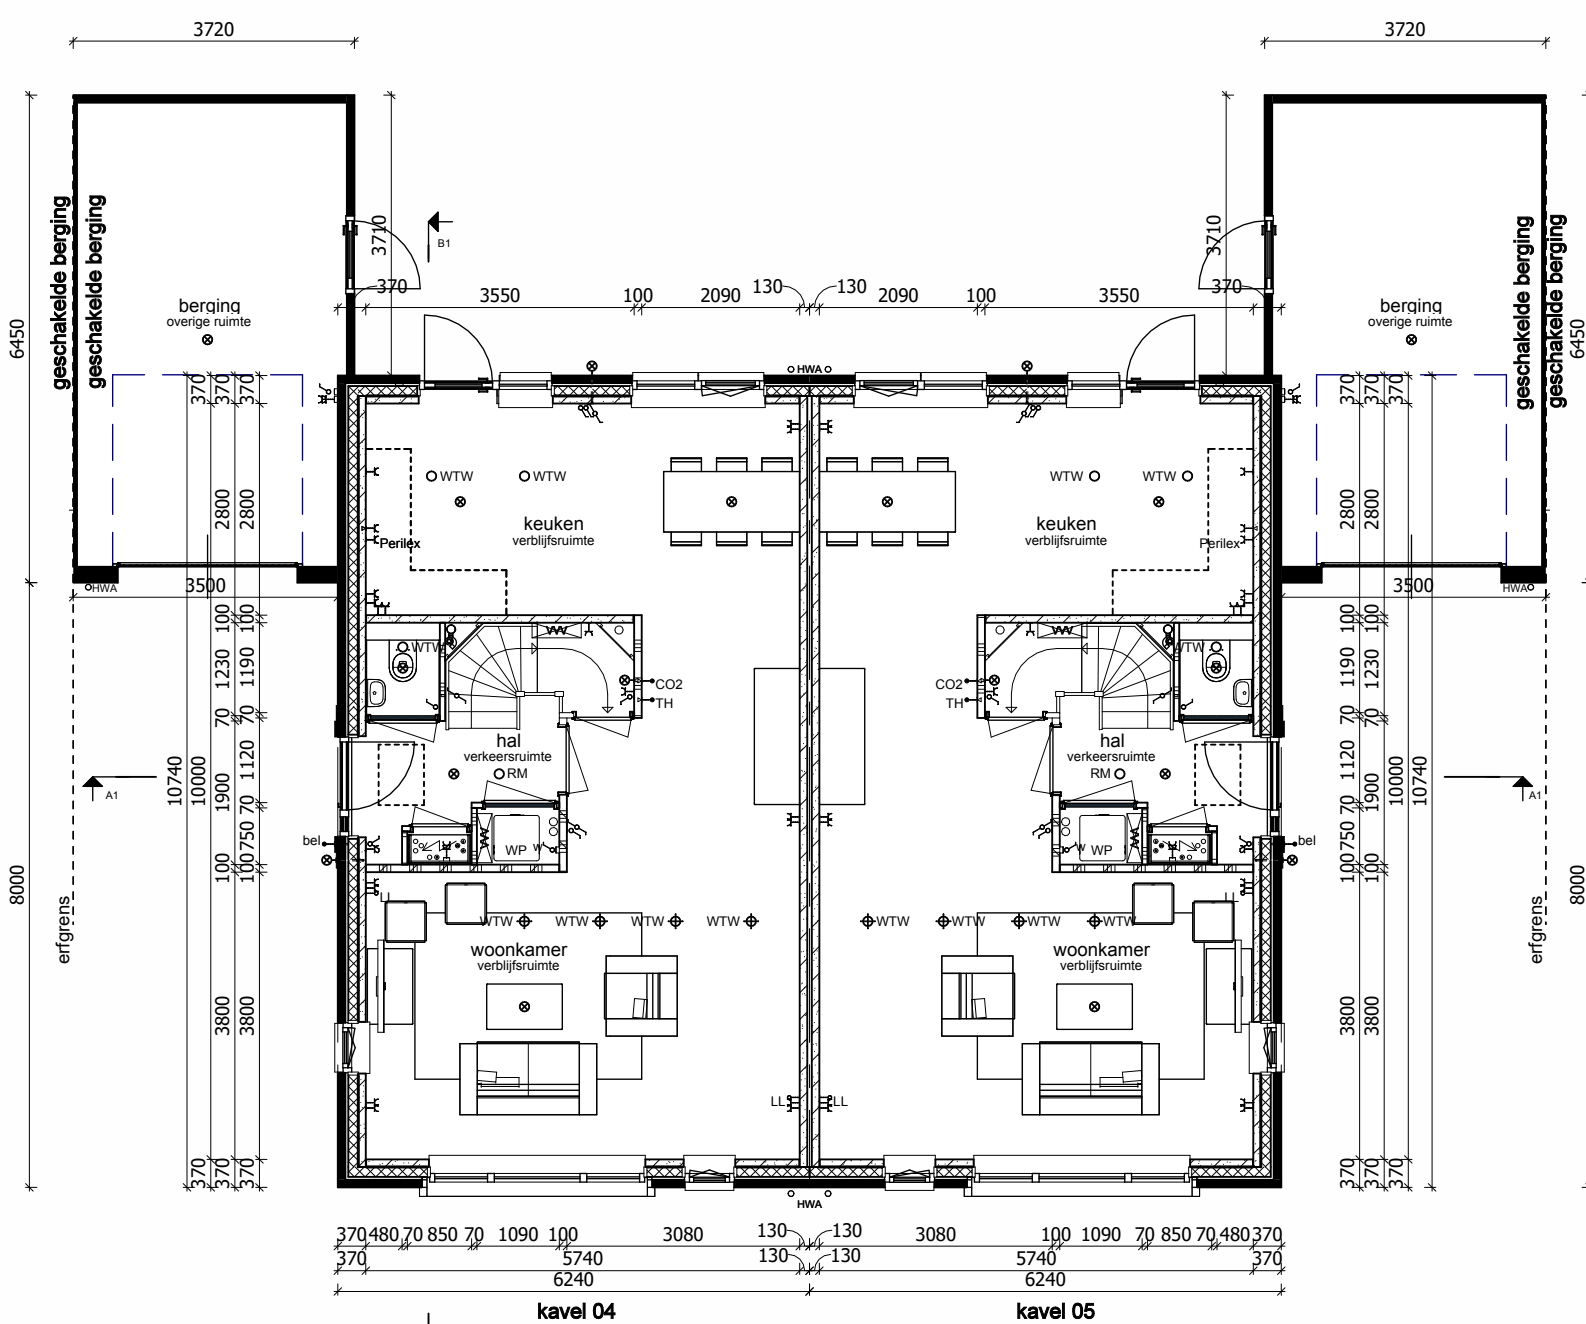


begane grond

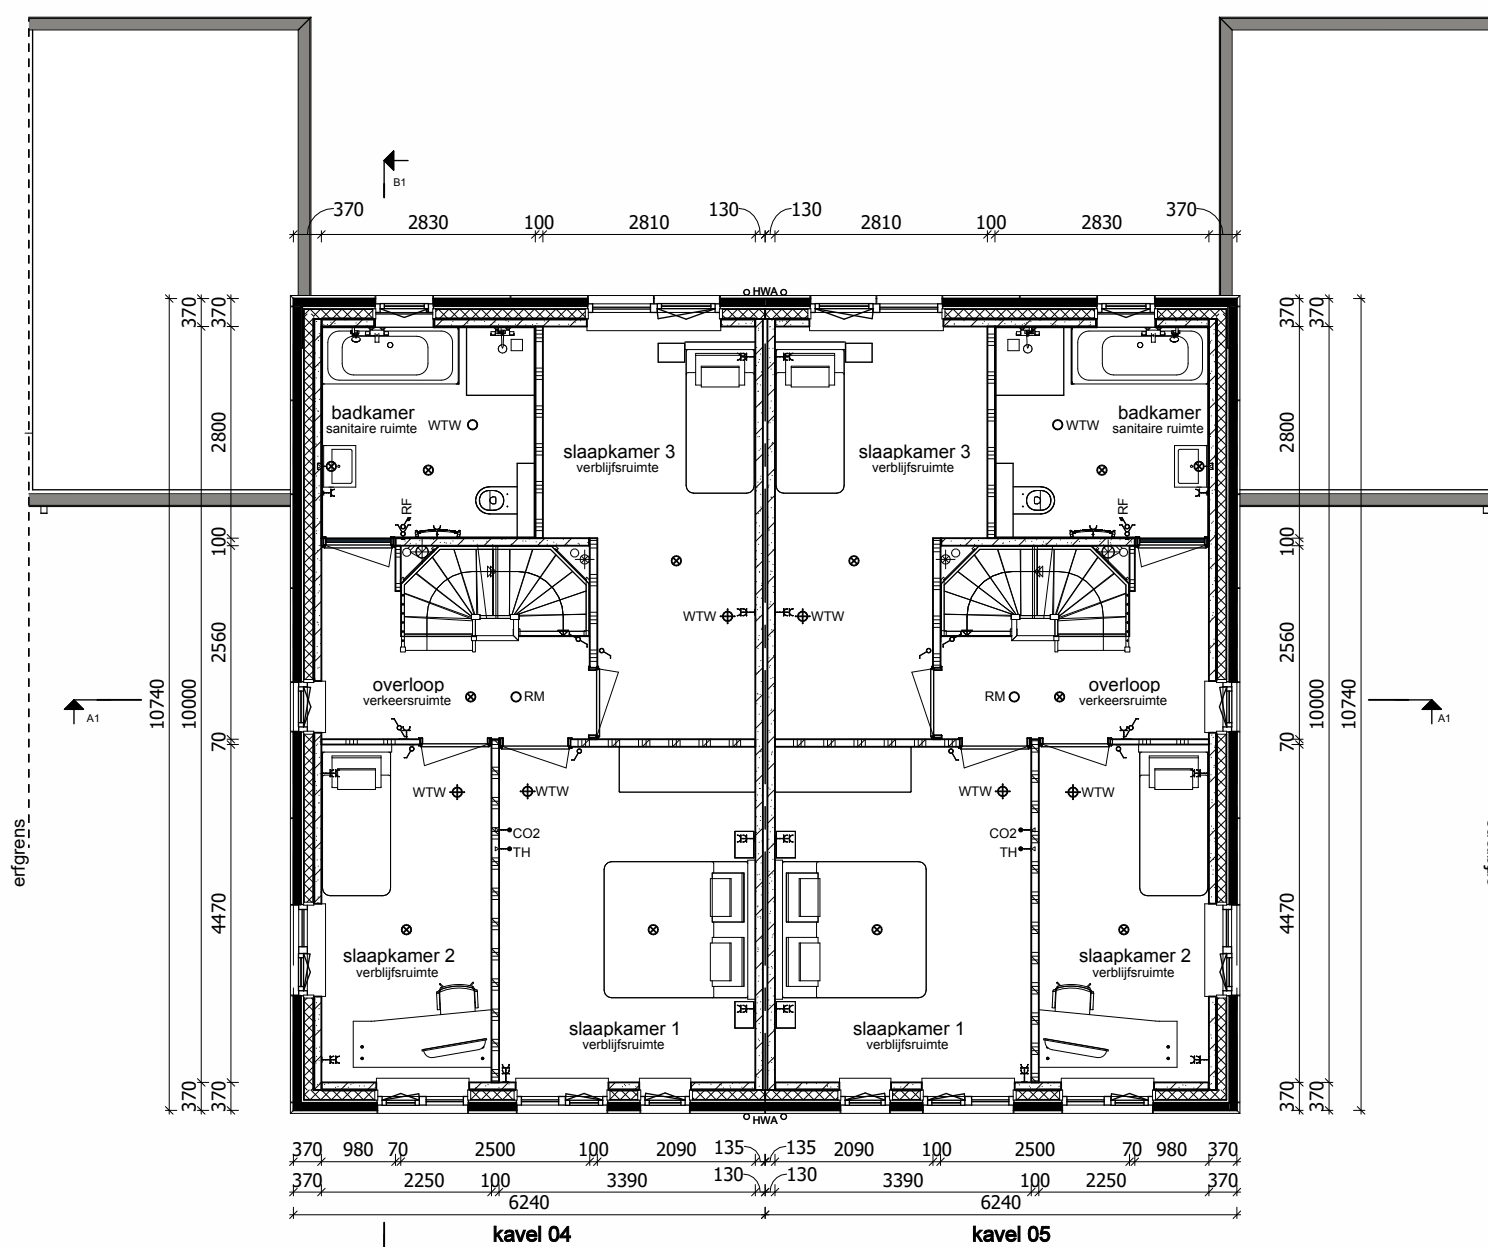

verdieping

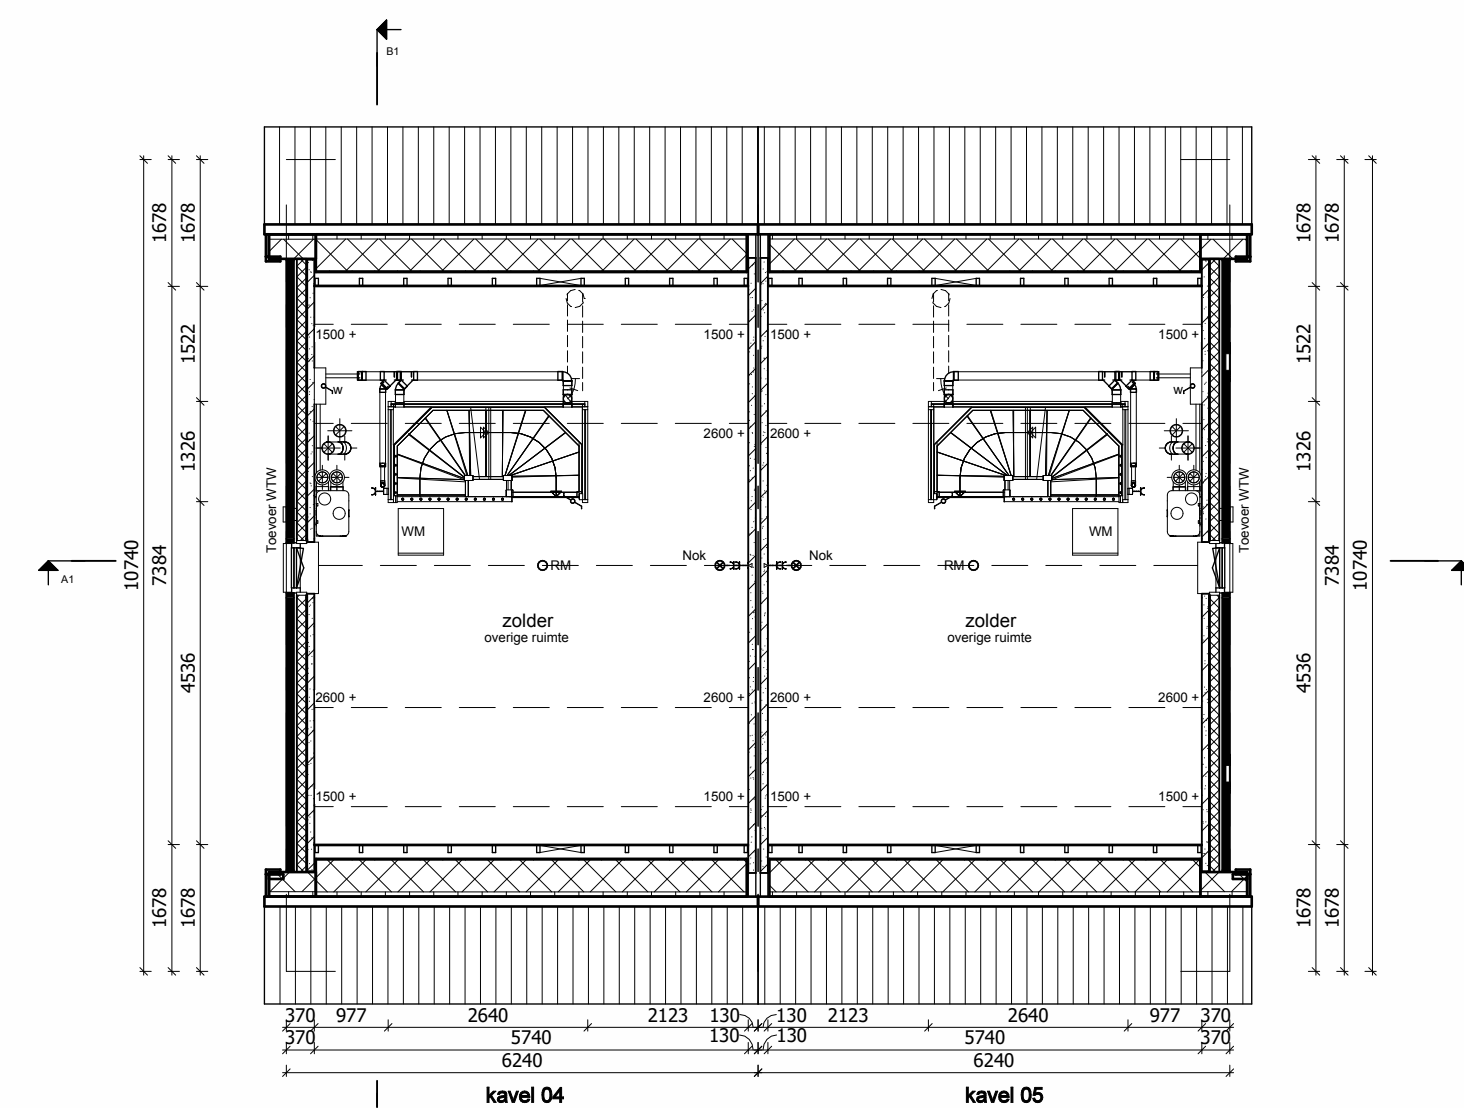

zolder

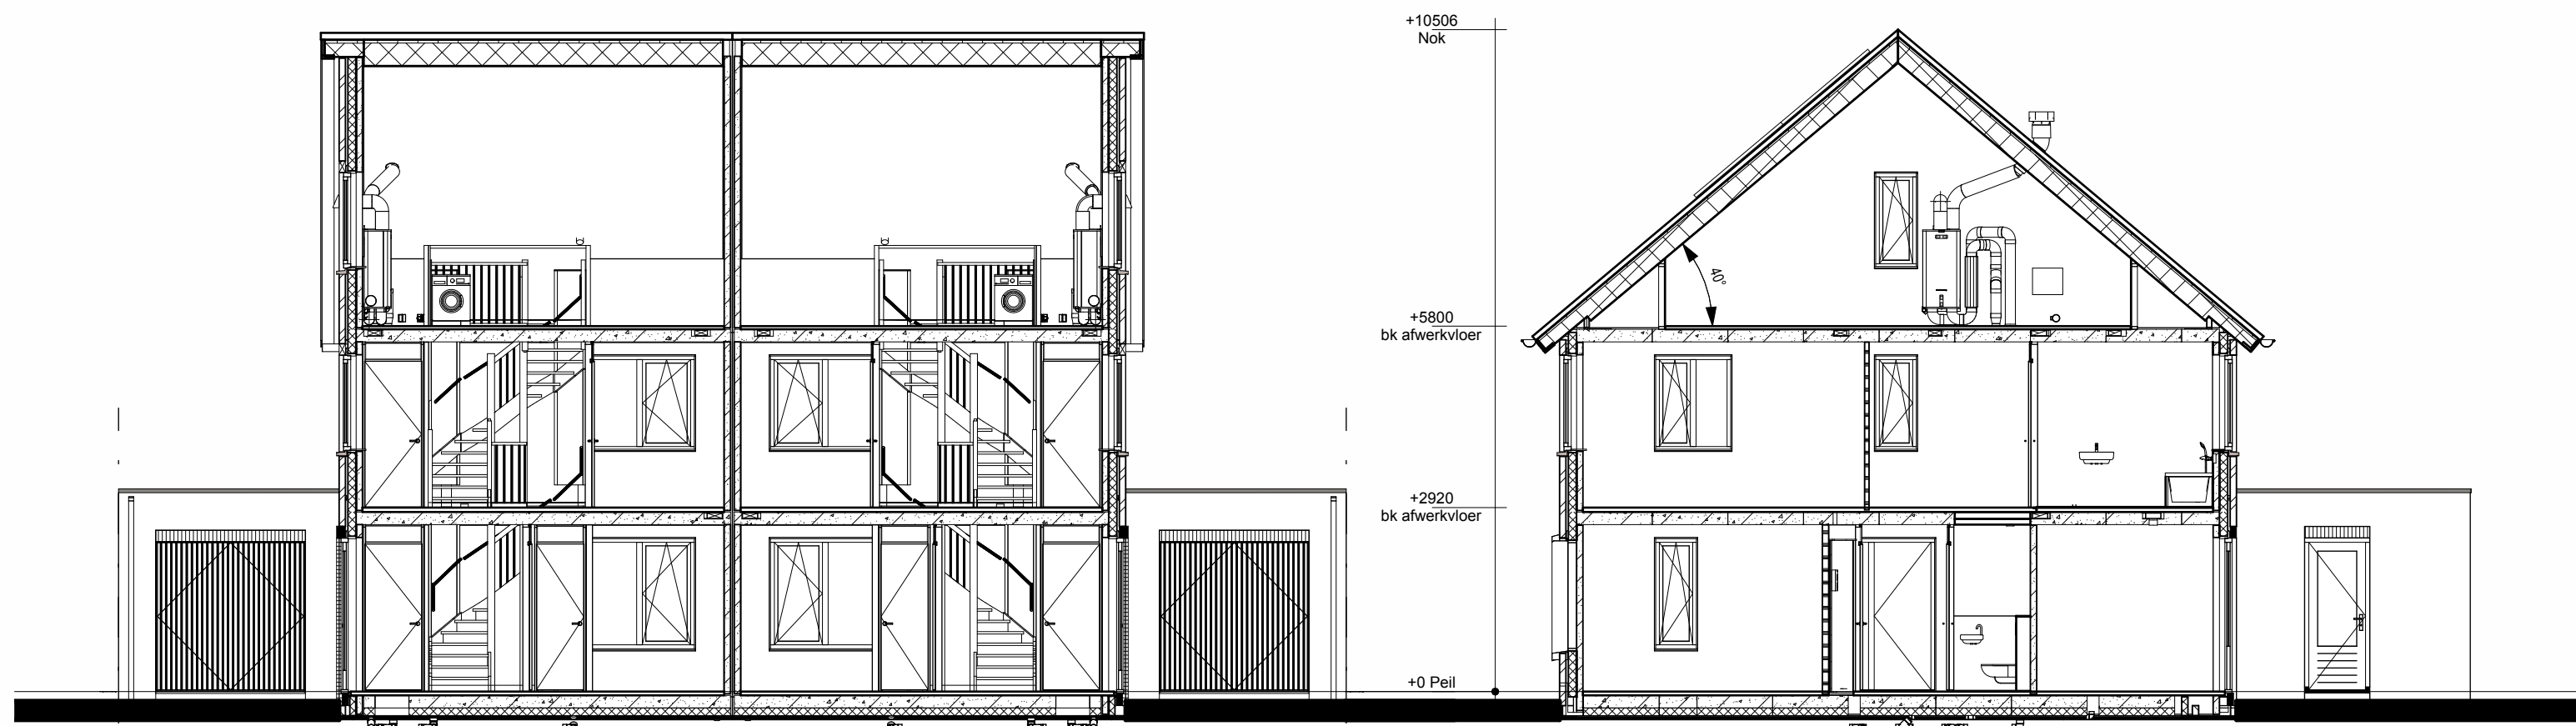


Doorsnede A1-A1

Doorsnede B1-B1

RENVOOI

- | | | | |
|--|---|--|---|
| | Metselwerk | | Enkele schakelaar |
| | Isolatie | | Dubbele schakelaar |
| | Betonnen wand | | Wisselschakelaar |
| | Kalkzandsteen wand | | Standen schakelaar t.b.v. ventilatiesysteem |
| | Lichte scheidingwand | | Enkele wandcontactdoos met randaarde |
| | Dragend knieschot incl. afneembaar paneel tpv kruis | | Dubbele wandcontactdoos geaard (boven elkaar) |
| | Vloerverwarmingsverdeler | | Dubbele wandcontactdoos geaard (naast elkaar) |
| | WTW-box | | Plafondlichtpunt |
| | Warmtepomp | | Wandlichtpunt |
| | Omvormer t.b.v. PV-panelen | | Rookmelder |
| | Meterkast | | WTW retourventiel |
| | Kruipruik | | WTW inblaasventiel |
| | Opstelplaats wasmachine | | Thermostaat |
| | | | Loze leiding |
| | | | Beldrukker |
| | | | CO2 |
| | | | Hemelwaterafvoer |
| | | | Vleermuiskast |
| | | | Van toepassing op kavels 3, 5 en 7 |

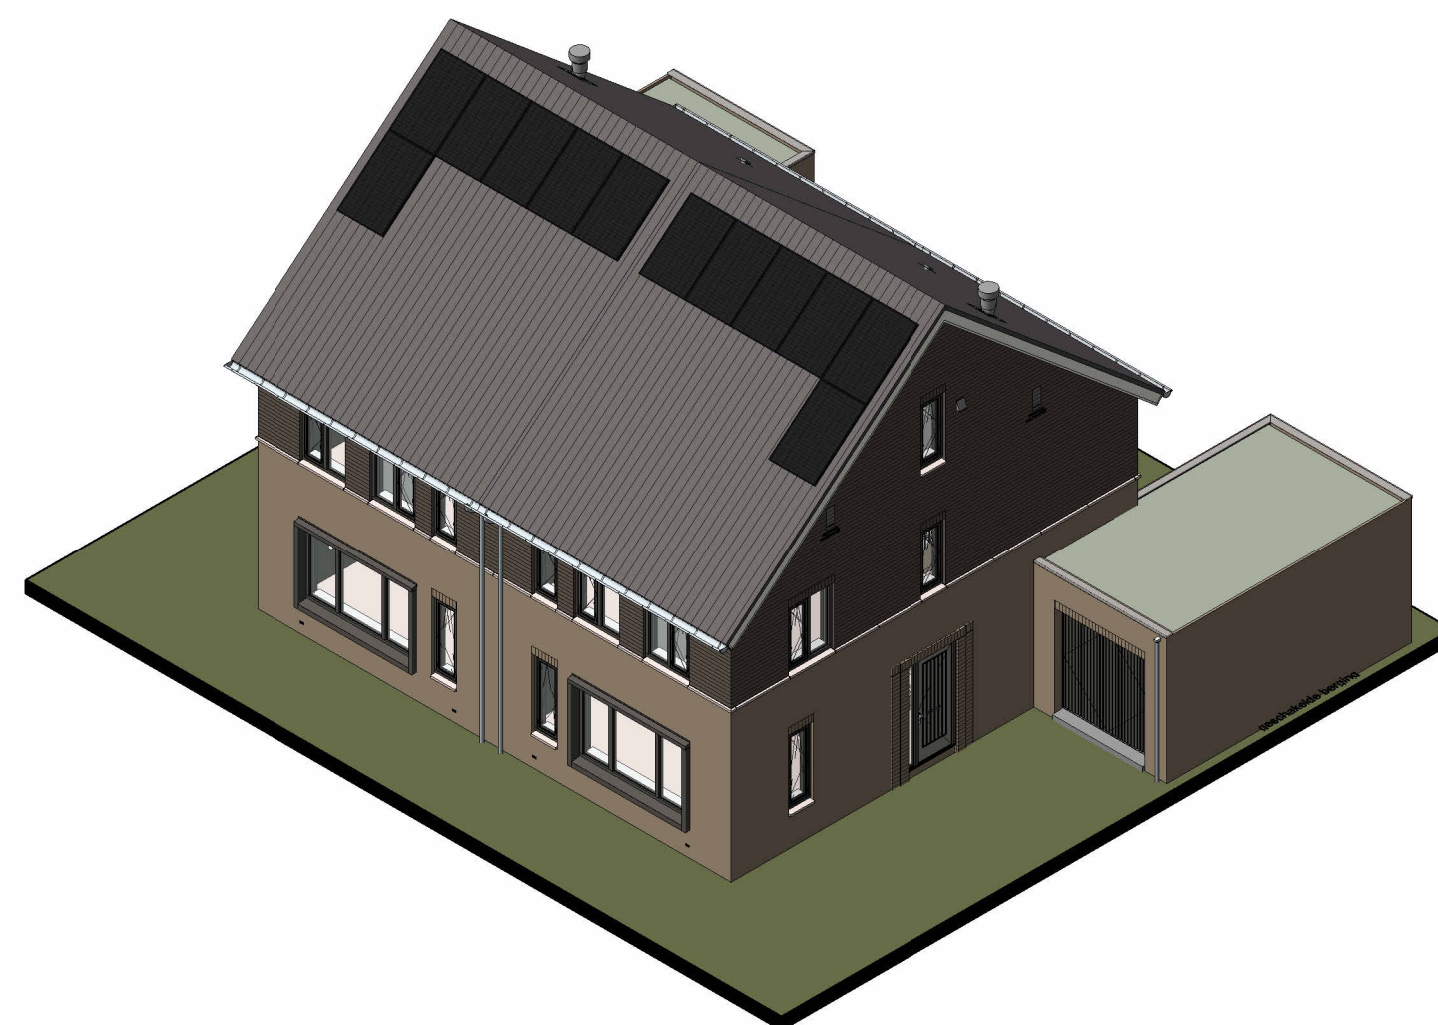

Bouwconcept: IDENTIS DOOR ROOSDOM TIJHUIS		project: 10 Twee-onder-een-kap woningen Woningmodel "Mastebroek" In het plan "de Tippe" te Zwolle	
		opdrachtgever: Bouwbedrijf Roosdom Tijhuis B.V.	
		onderdeel: Verkooptekening kavel 04-05	
ontwerp: EVE Architecten		schaal: 1:100	
datum: 15-09-2026		tek. nr.: V-01b	werk nr.: 5832

RoosdomTijhuis
Bouwbedrijf Roosdom Tijhuis bv
Julesstraat 8
Postbus 237 7460 AE RUSSEN
TELEFOON 0548 51 80 24
E-MAIL info@roosdomtijhuis.nl
WEBSITE www.roosdomtijhuis.nl