




voorgevel


rechtergevel

achtergevel


linkergevel

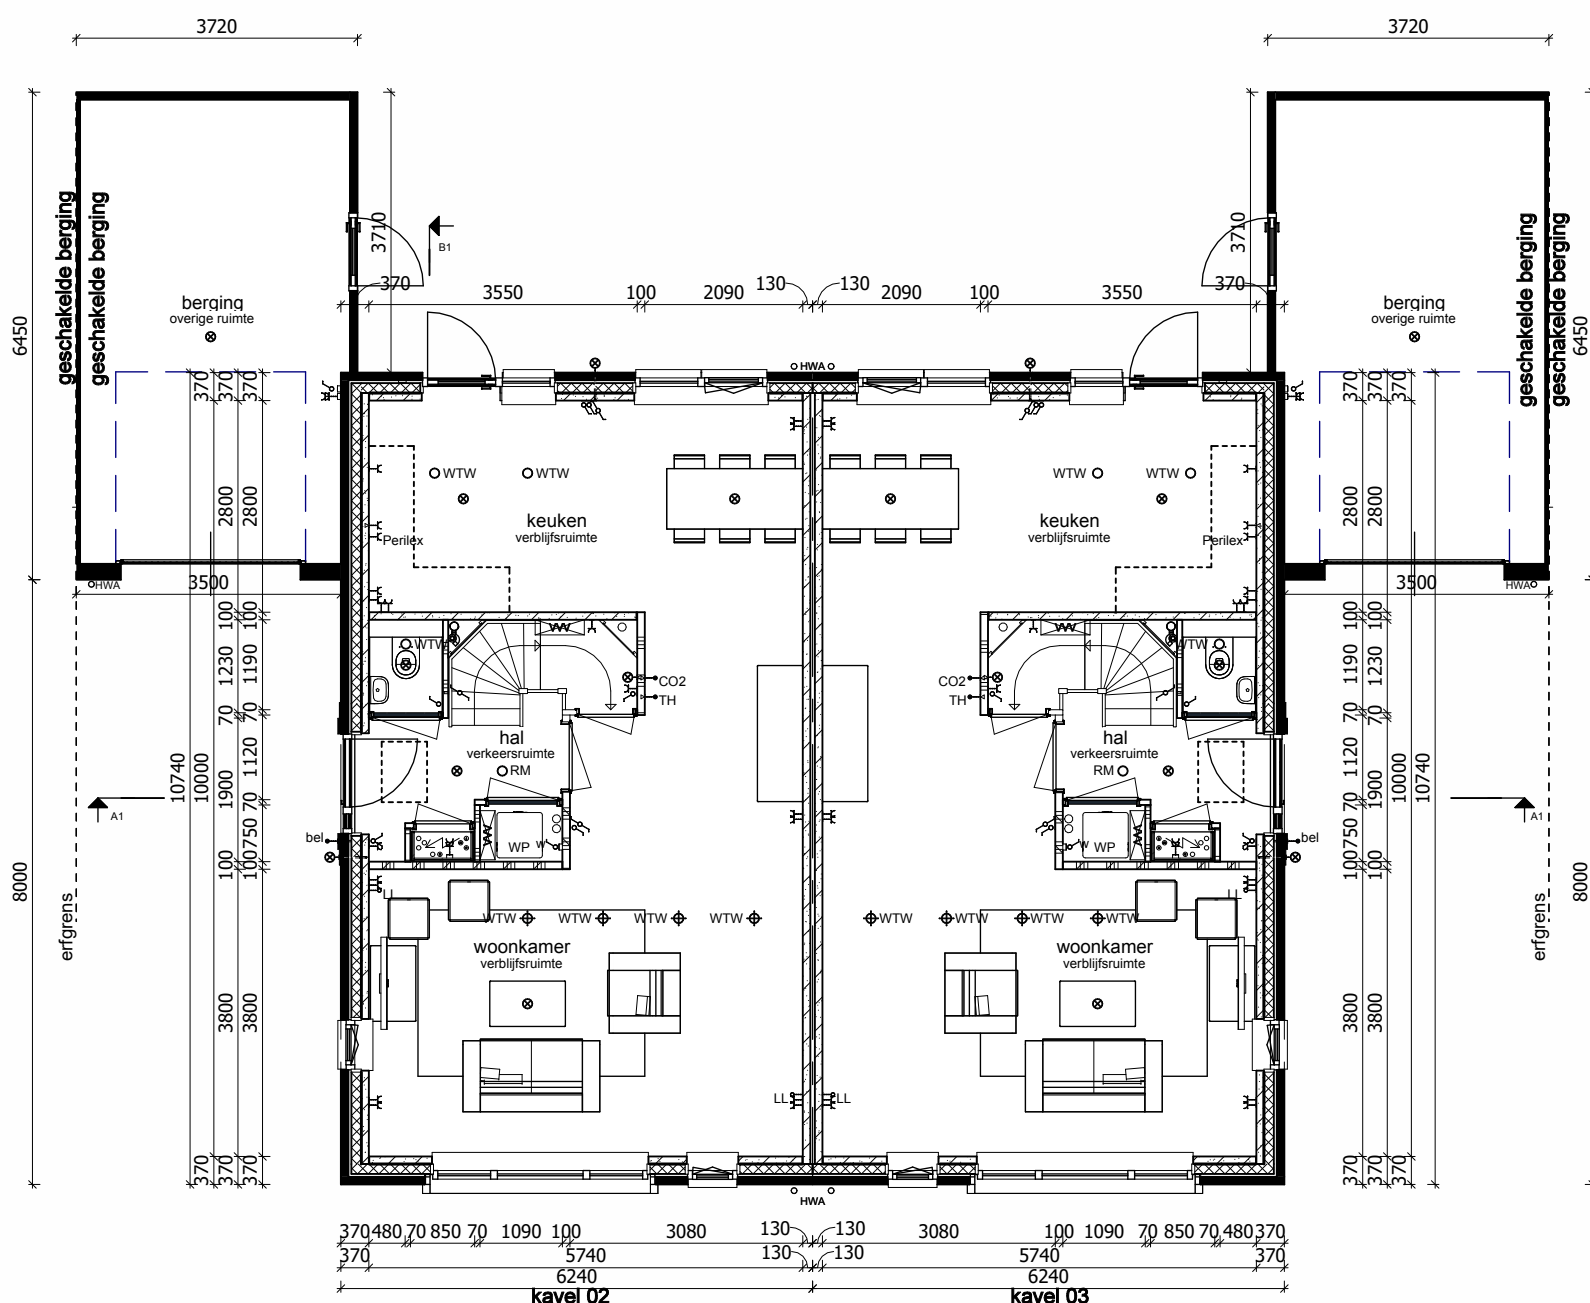


begane grond

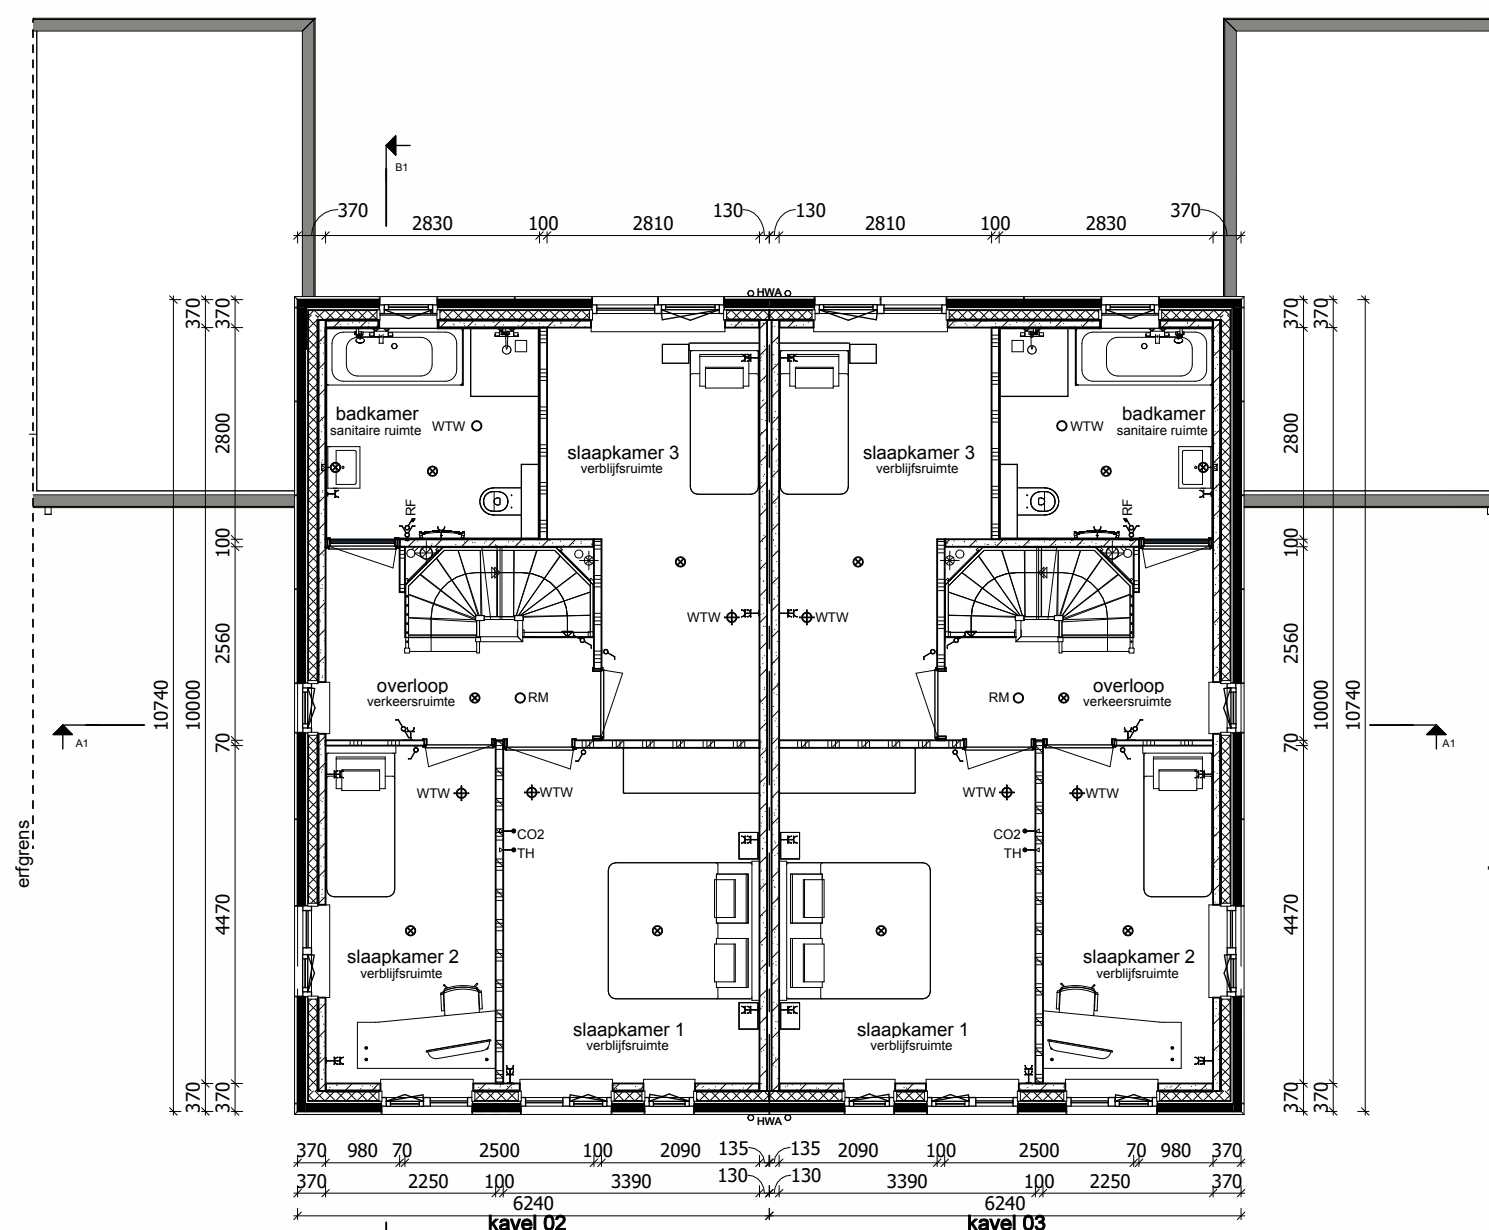


verdieping

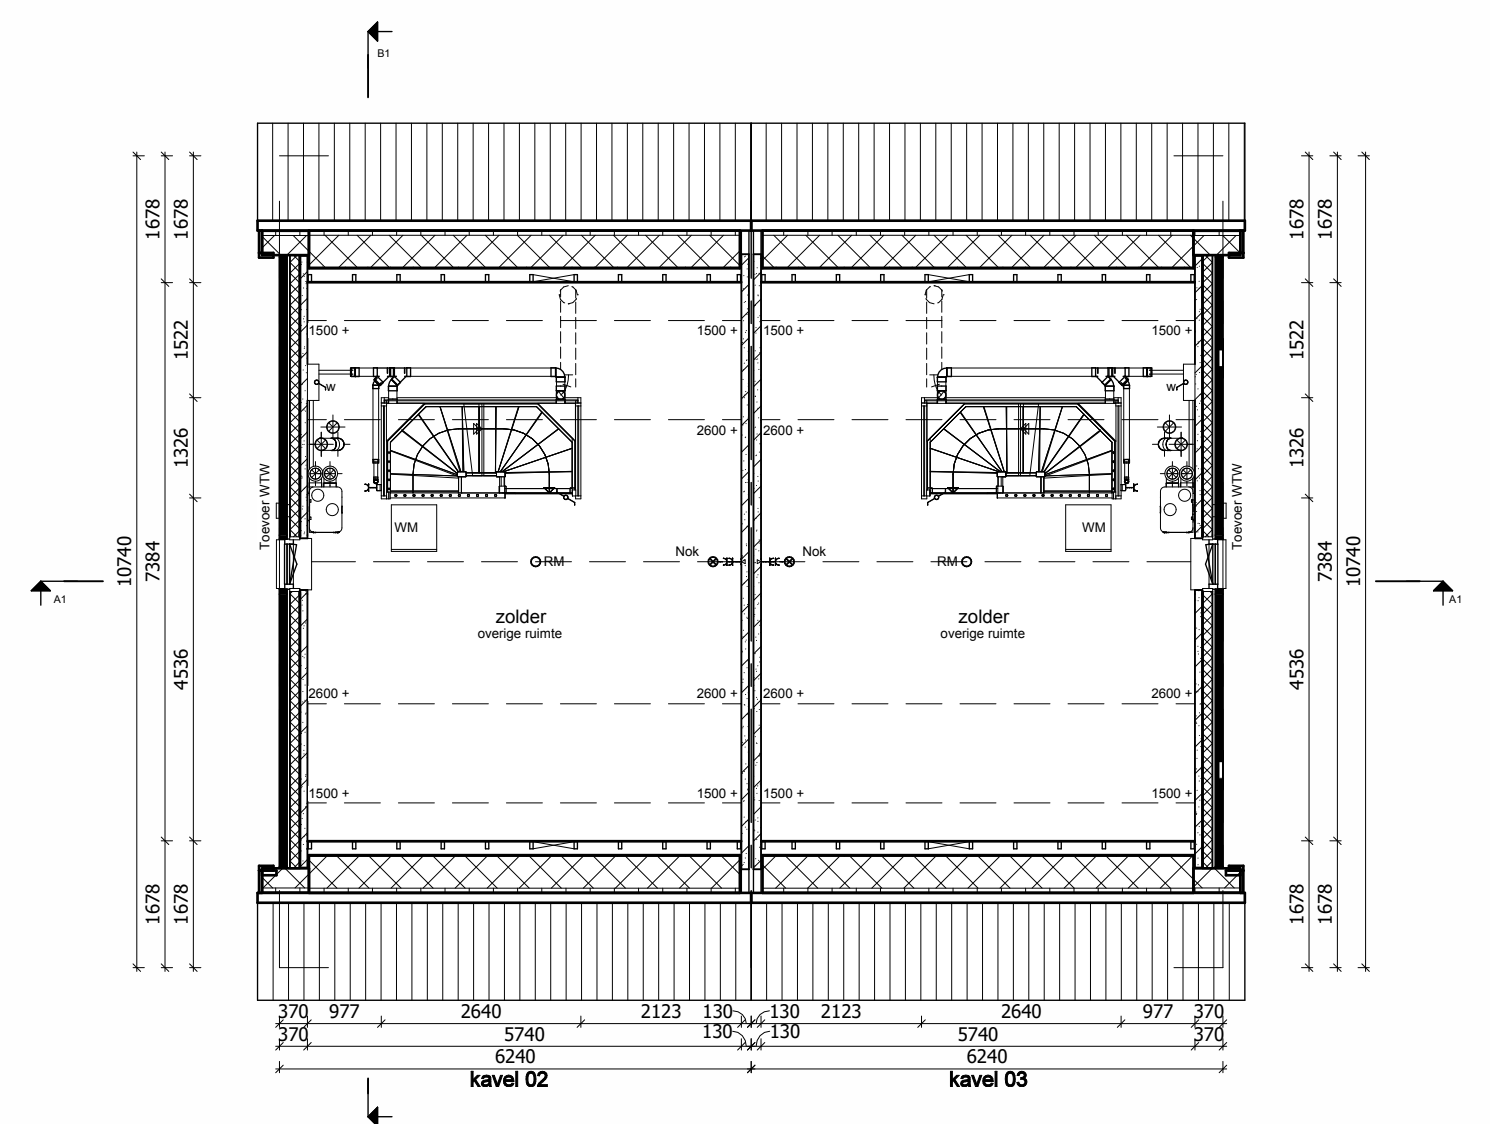

zolder

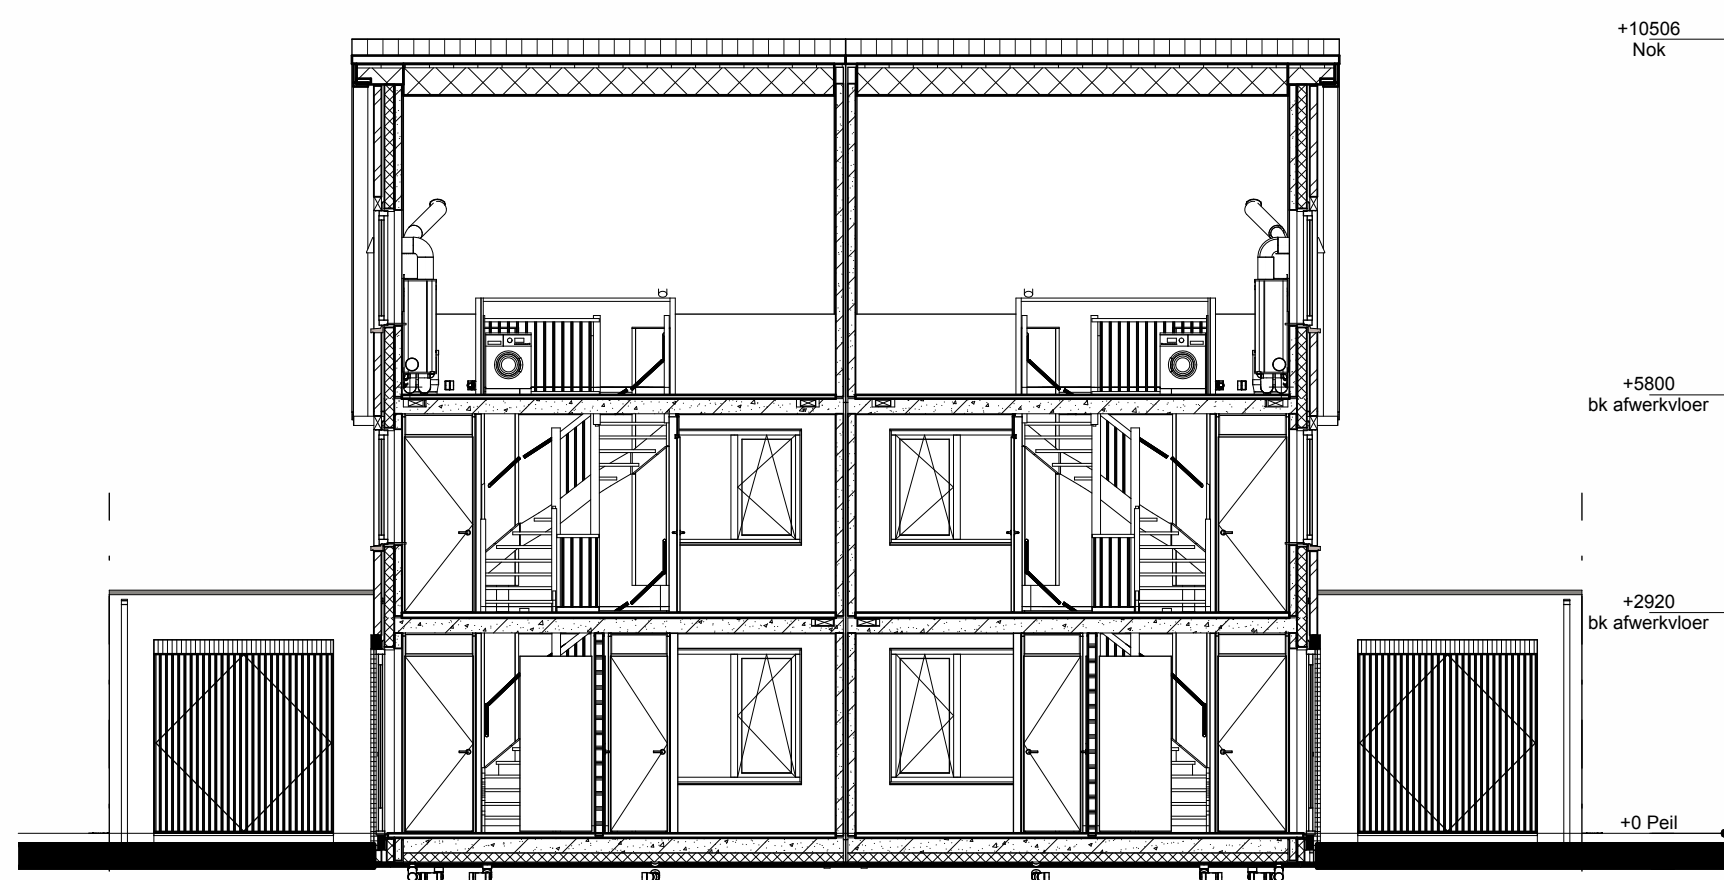


Doorsnede A1-A1

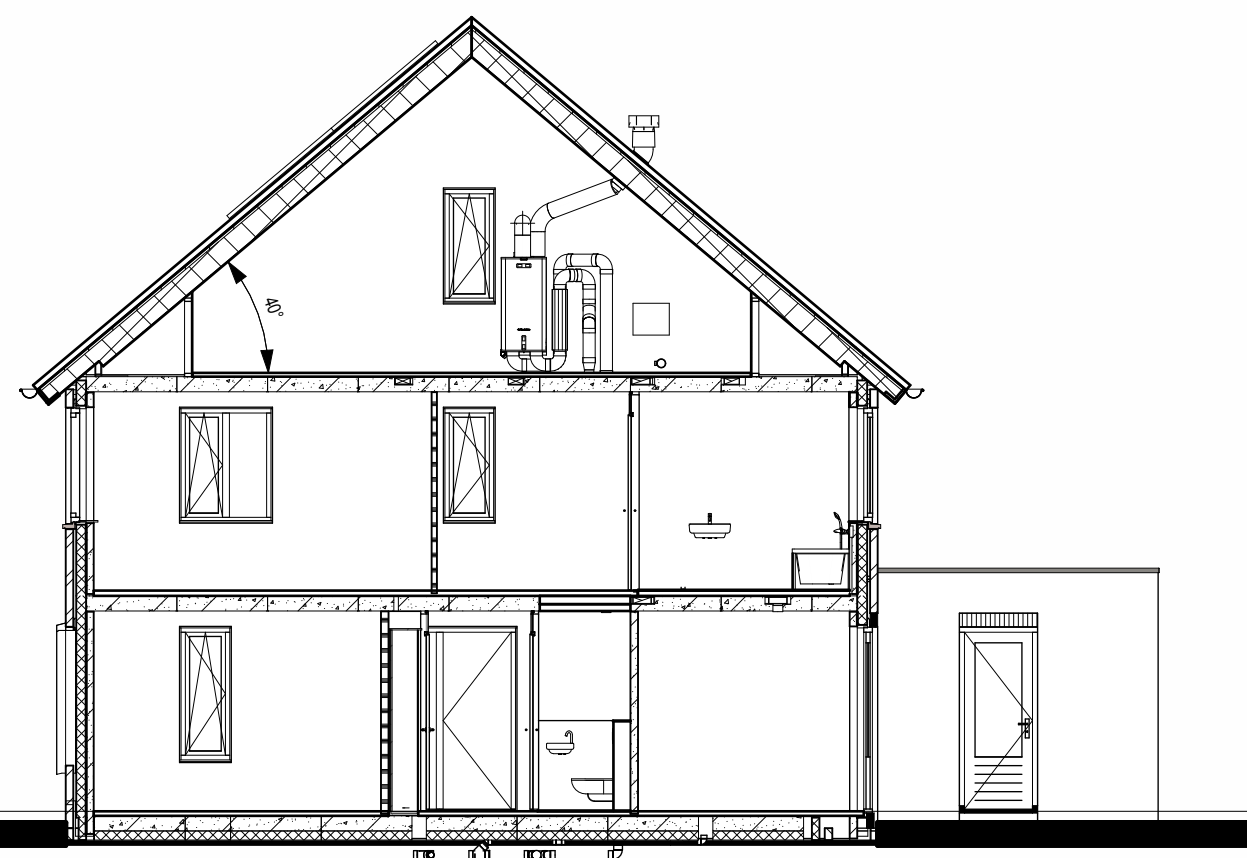

Doorsnede B1-B1

RENNVOOI

	Metselwerk		Enkele schakelaar
	Isolatie		Dubbele schakelaar
	Betonnen wand		Wisselschakelaar
	Kalkzandsteen wand		Standen schakelaar t.b.v. ventilatiesysteem
	Lichte scheidingwand		Enkele wandcontactdoos met randaarde
	Dragend knieschot incl. afneembaar paneel tpv kruis		Dubbele wandcontactdoos geaard (boven elkaar)
	Vloerverwarmingsverdeler		Dubbele wandcontactdoos geaard (naast elkaar)
	WTW-box		Plafondlichtpunt
	Warmtepomp		Wandlichtpunt
	Omvormer t.b.v. PV-panelen		Rookmelder
	Meterkast		WTW retourventiel
	Kruipruik		WTW inblaasventiel
	Opstelplaats wasmachine		Thermostaat
			Loze leiding
			Beldrukker
			CO2
			Hemelwaterafvoer
			Vleermuiskast
			Van toepassing op kavel 3, 5 en 7

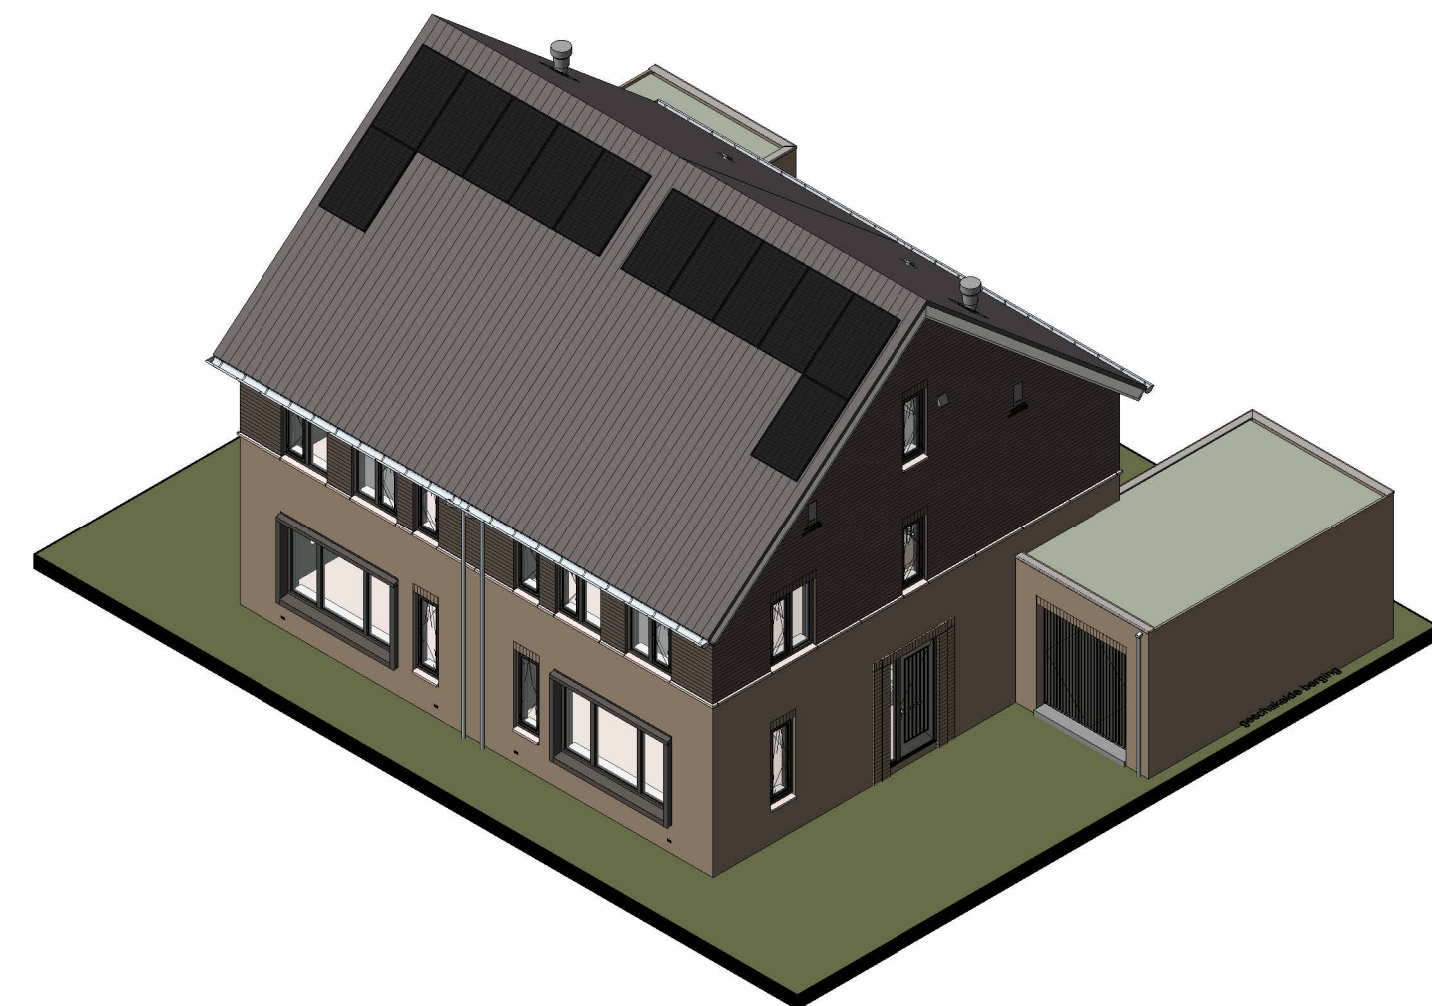

Bouwconcept: IDENTIS DOOR ROOSDOM TIJHUIS	project: 10 Twee-onder-een-kap woningen Woningmodel "Mastebroek" In het plan "de Tippe" te Zwolle
	opdrachtgever: Bouwbedrijf Roosdom Tijhuis B.V.
	onderdeel: Verkooptekening kavel 02-03
ontwerp: EVE Architecten	schaal: 1:100
datum: 15-09-2026	tek. nr.: V-01a
	werk nr.: 5832

RoosdomTijhuis

Bouwbedrijf Roosdom Tijhuis bv
Julesstraat 8
Postbus 237 7460 AE RUSSEN
TELEFOON 0548 51 80 24
E-MAIL info@roosdomtijhuis.nl
WEBSITE www.roosdomtijhuis.nl