




voorgevel


rechttergevel

achtergevel


linkergevel

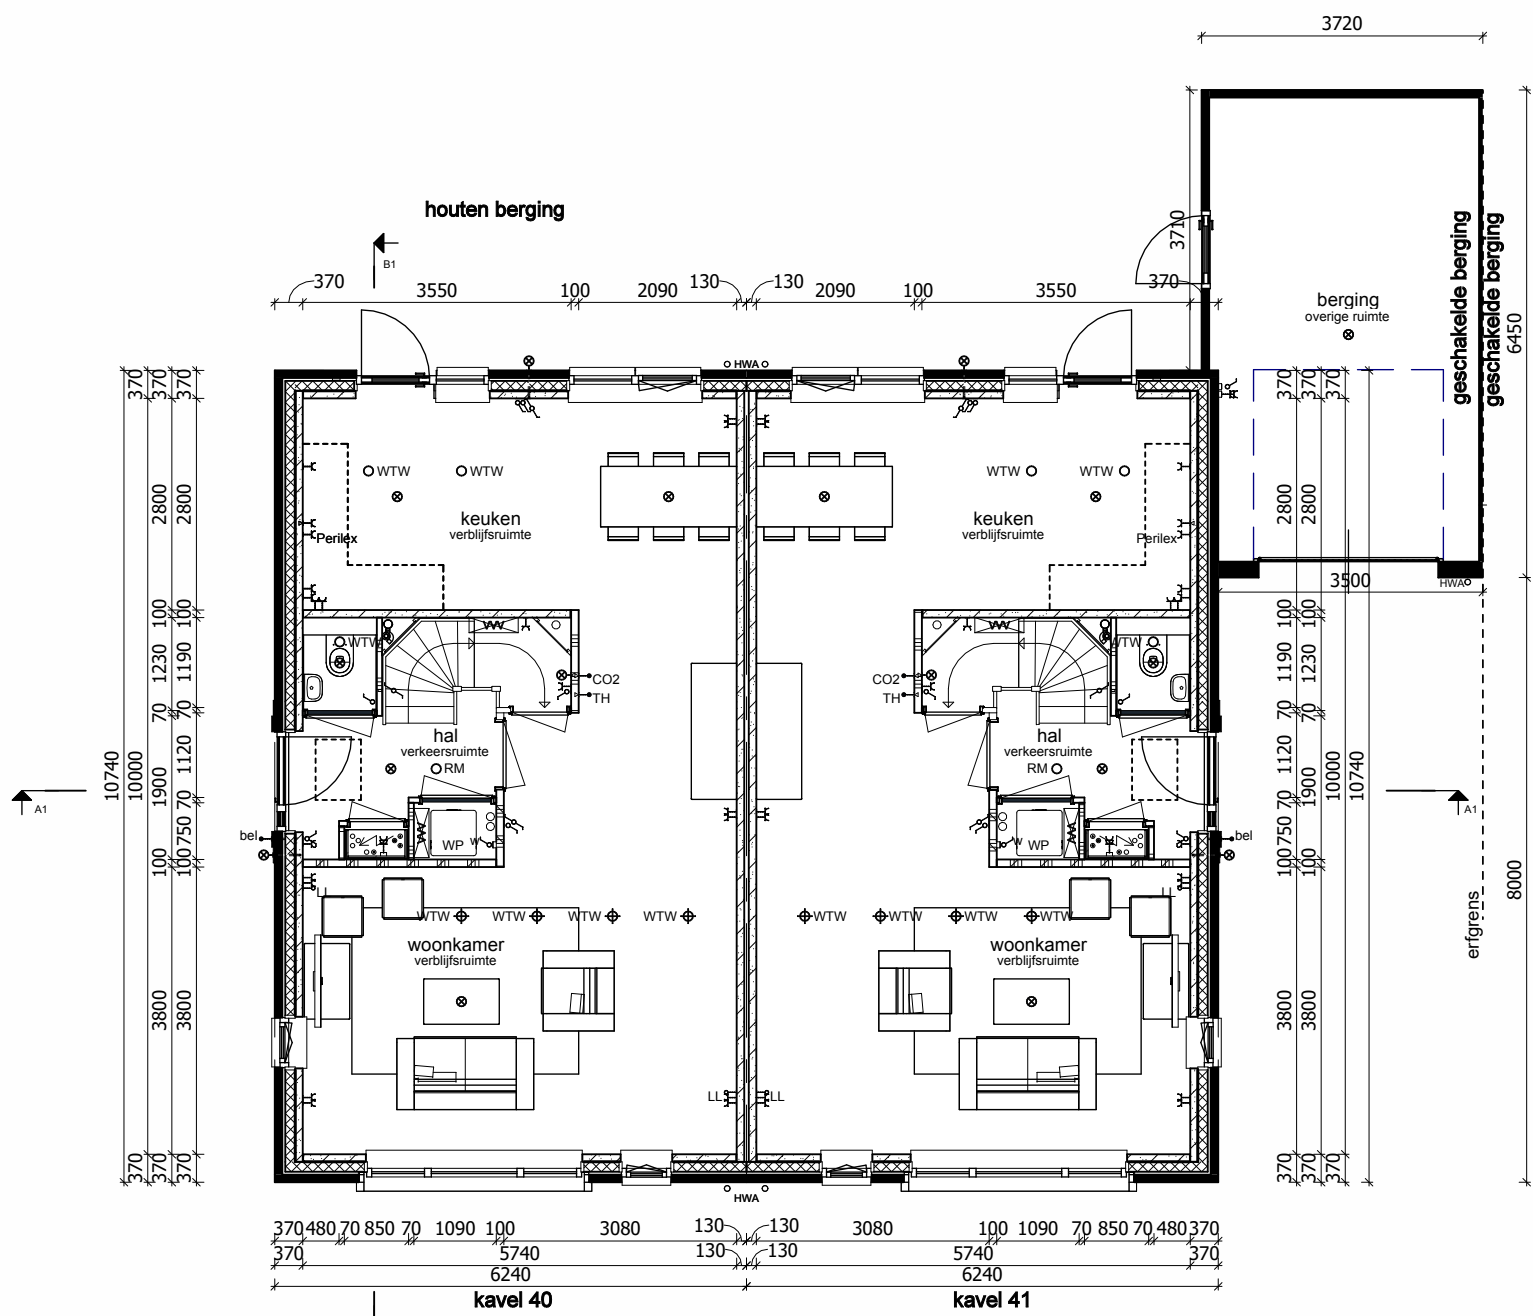


begane grond

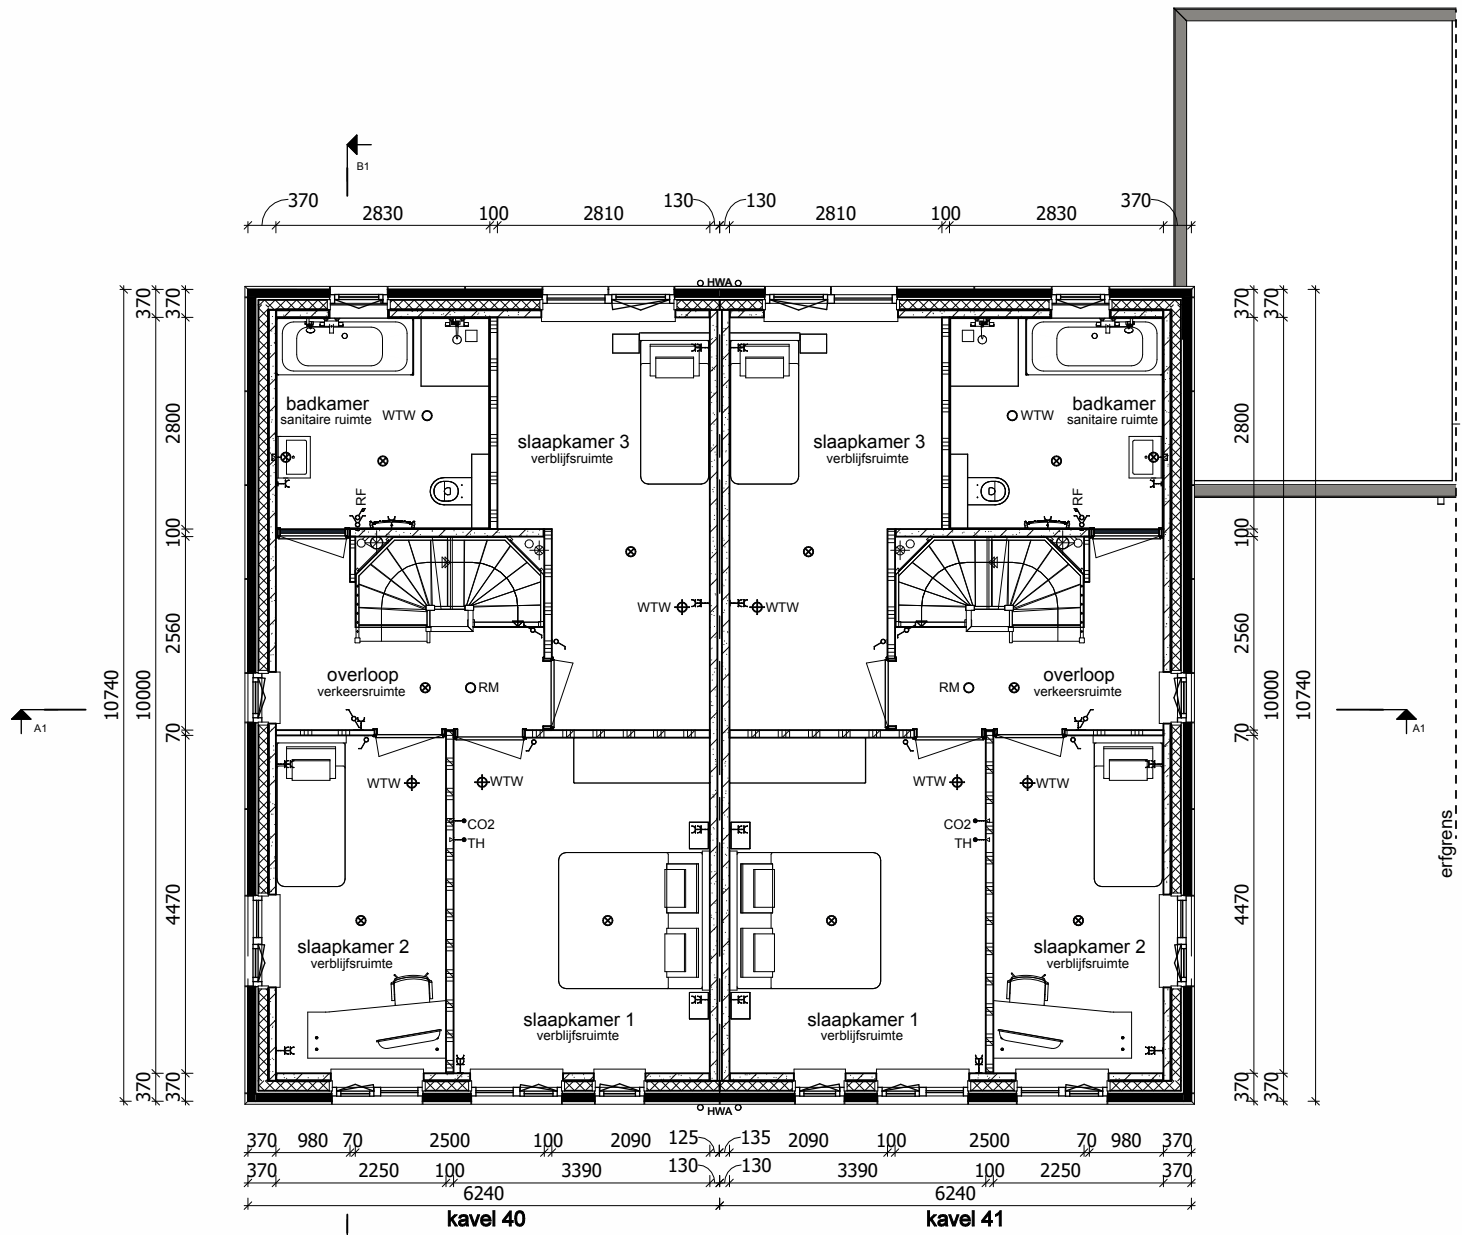


verdieping

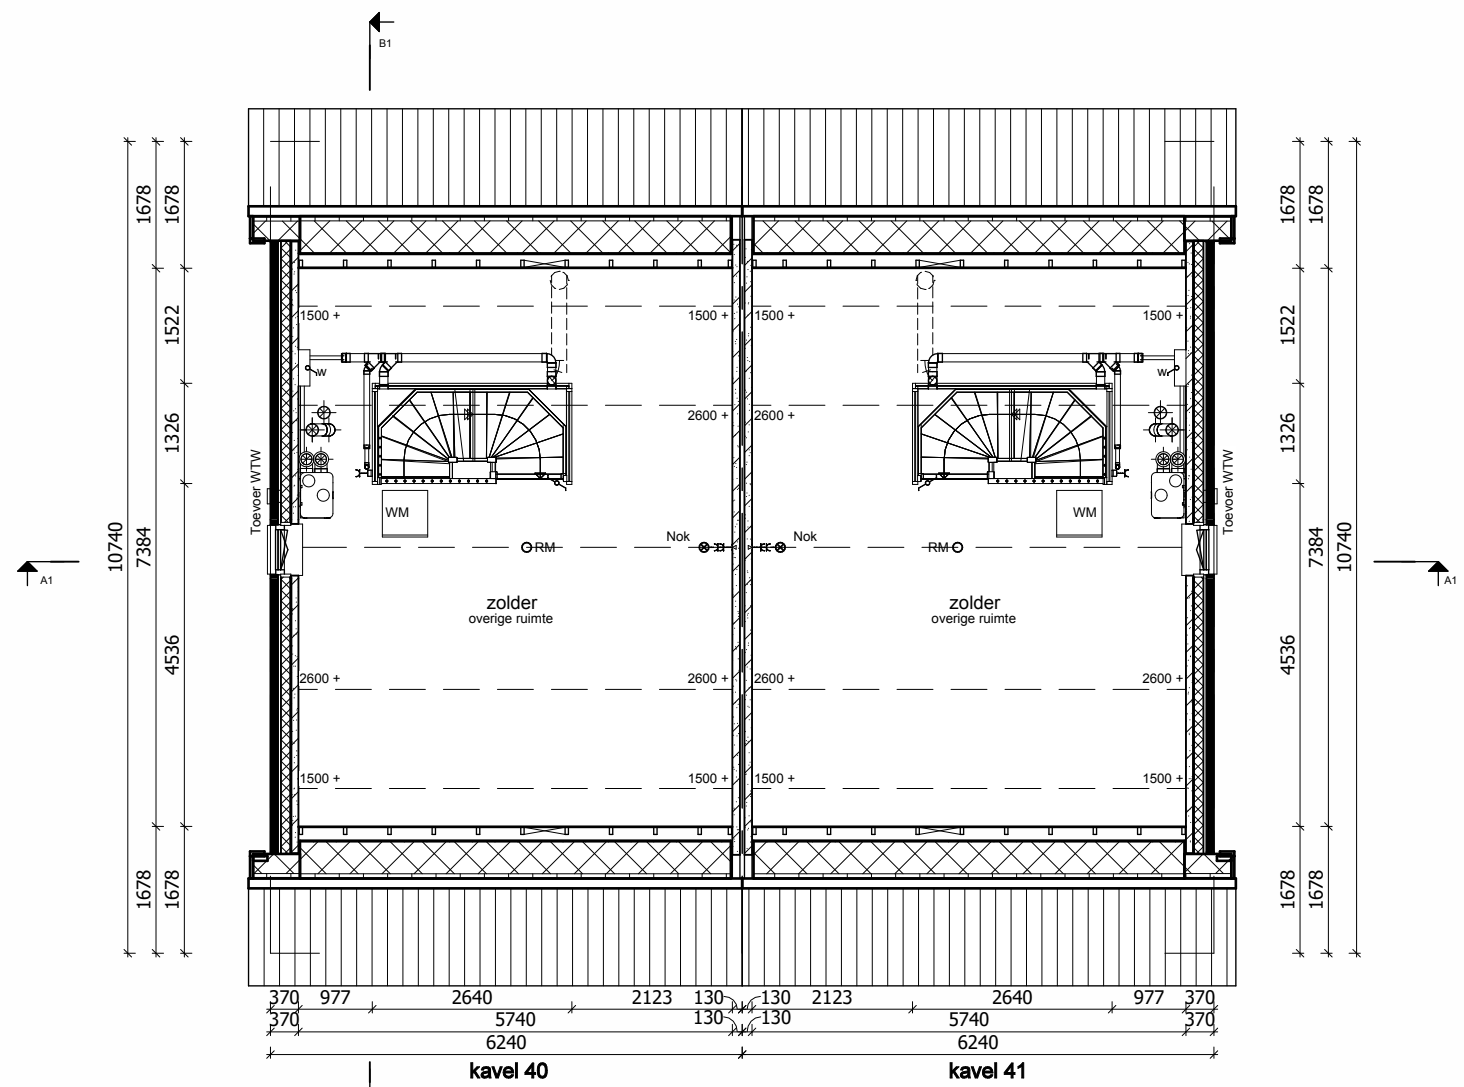

zolder

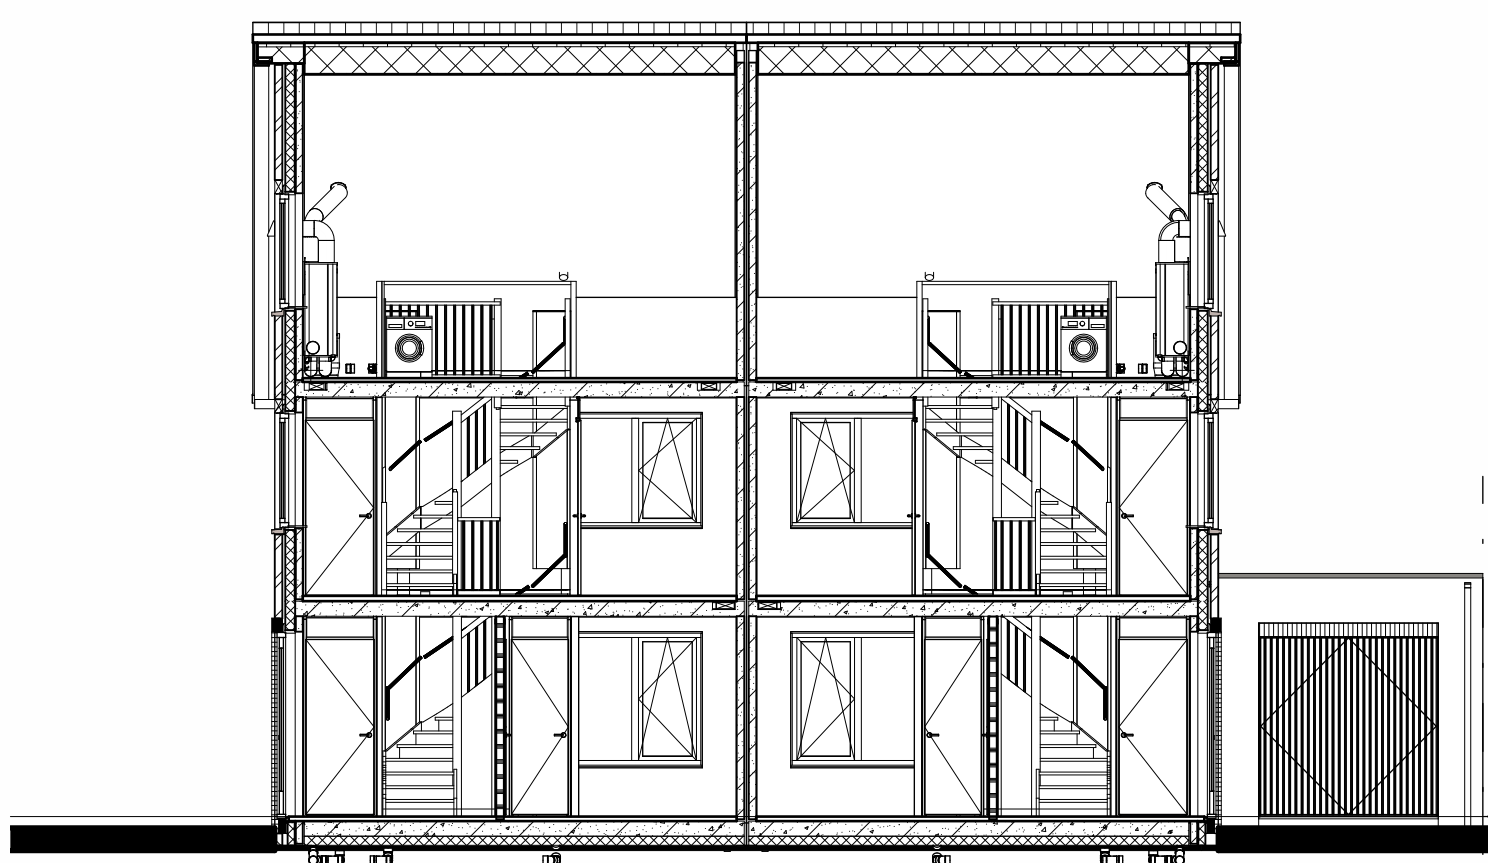


Doorsnede A1-A1

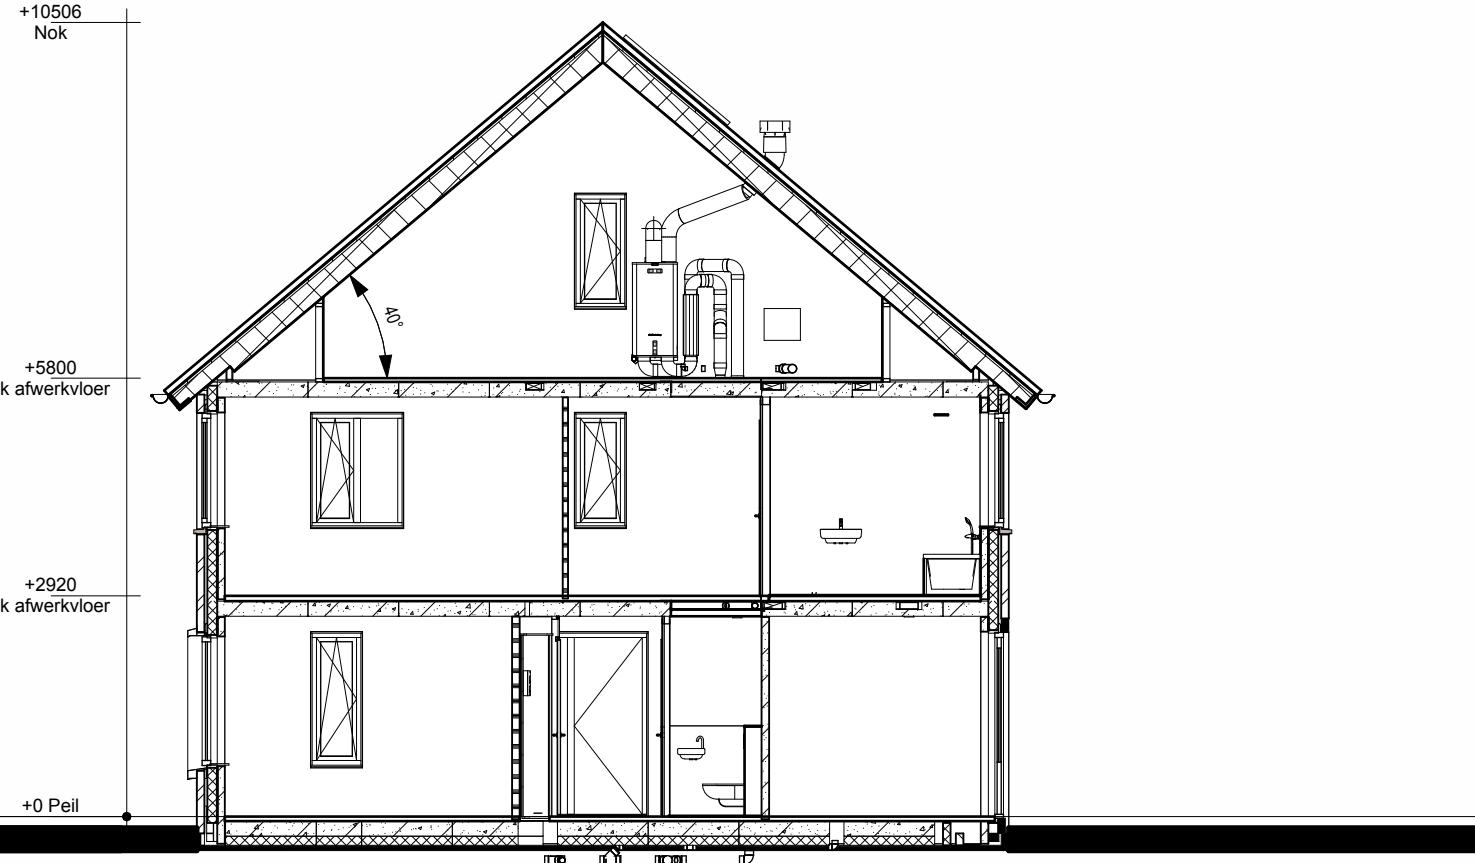

Doorsnede B1-B1

RENVOOI

- Metselwerk
- Isolatie
- Betonnen wand
- Kalkzandsteen wand
- Lichte scheidingwand
- Dragend knieschot incl. afneembaar paneel tpv kruis
- Vloerverwarmingsverdeler
- WTW-box
- Warmtepomp
- Omvormer t.b.v. PV-panelen
- Meterkast
- Kruipruimte
- Opstelplaats wasmachine
- Enkele schakelaar
- Dubbele schakelaar
- Wisselschakelaar
- Standen schakelaar t.b.v. ventilatiesysteem
- Enkele wandcontactdoos met randaarde
- Dubbele wandcontactdoos geaard (boven elkaar)
- Dubbele wandcontactdoos geaard (naast elkaar)
- Plafondlichtpunt
- Wandlichtpunt
- Rookmelder
- WTW retourventiel
- WTW inblaasventiel
- Thermostaat
- Loze leiding
- Beldrukker
- CO2
- Hemelwaterafvoer
- Vleermuiskast
- Van toepassing op kavels 3, 5 en 7

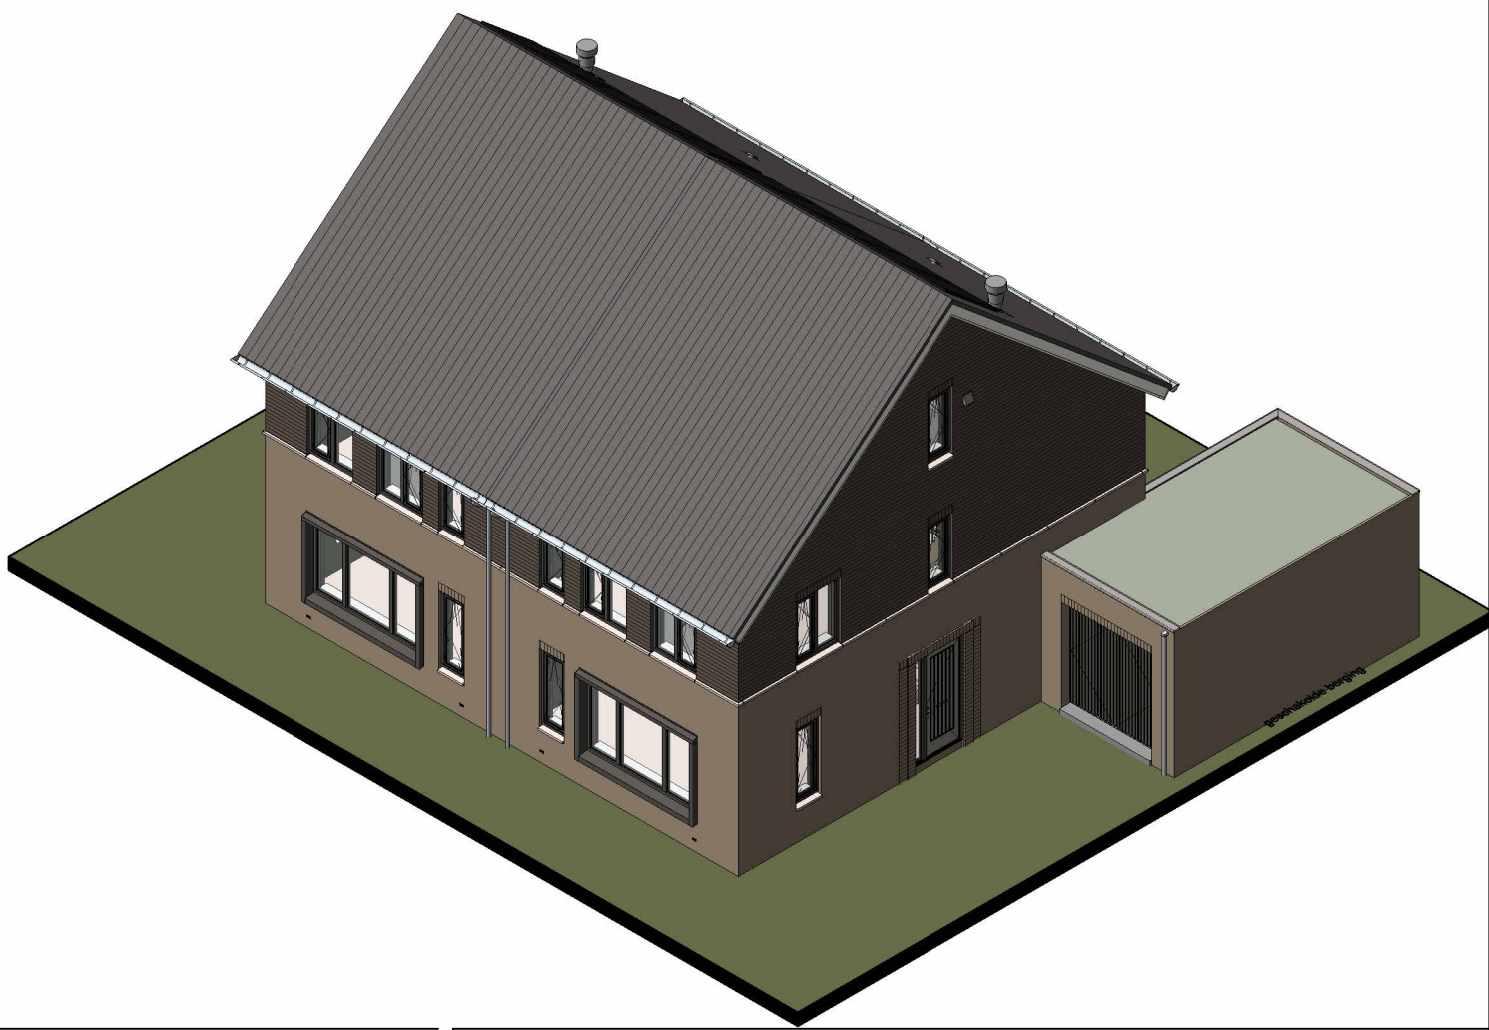

Bouwconcept:	project: 10 Twee-onder-een-kap woningen Woningmodel "Mastebroek" In het plan "de Tippe" te Zwolle		
IDENTIS DOOR ROOSDOM TIJHUIS	opdrachtgever: Bouwbedrijf Roosdom Tijhuis B.V.		
	onderdeel: Verkooptekening kavel 40-41		
RoosdomTijhuis	ontwerp: EVE Architecten		schaal: 1:100
	datum: 15-09-2026	tek. nr.: V-01e	werk nr.: 5832