


Geschakelde houten berging


8 woningen type "Waterrijck"
In het plan: "Broeklanden 3 fase 2" te Meppel
kavel: 152-159

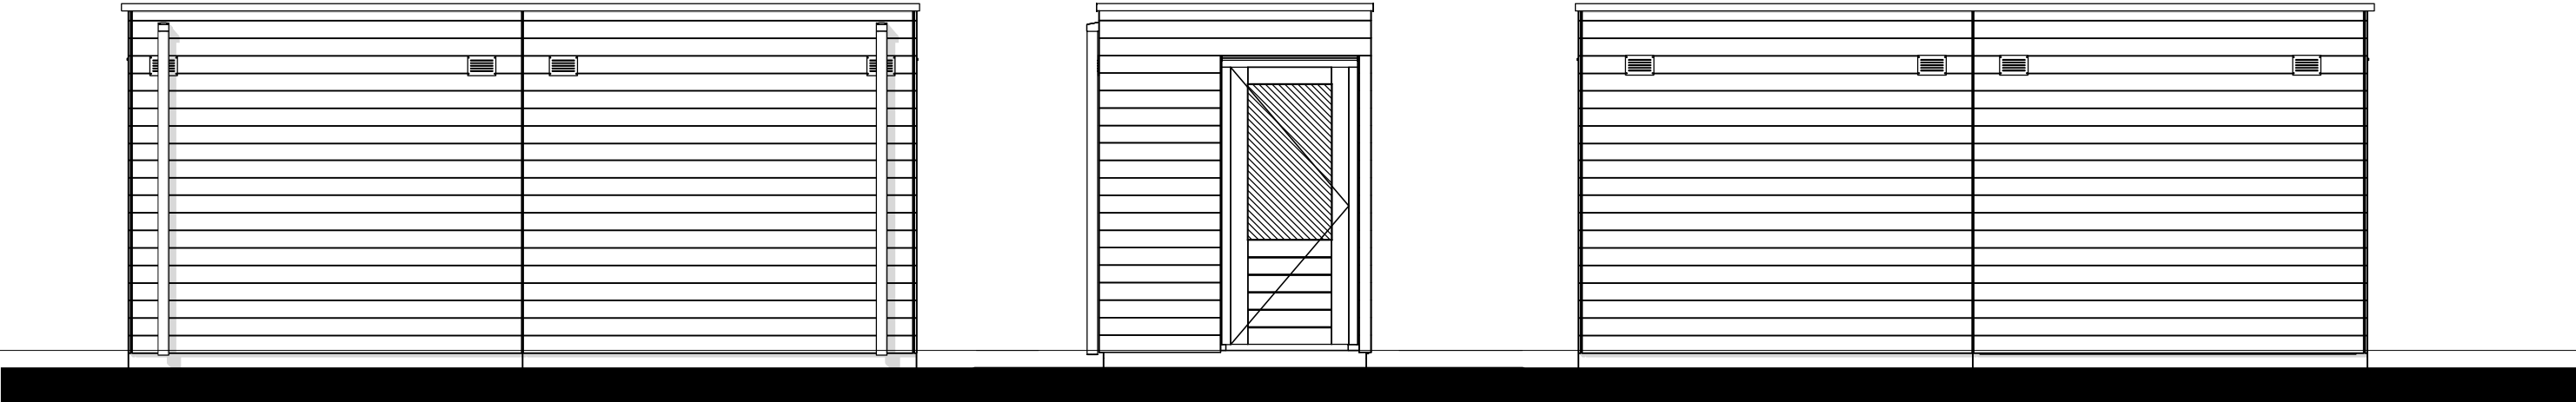

Voorgevel

Rechter zijgevel


Achtergevel

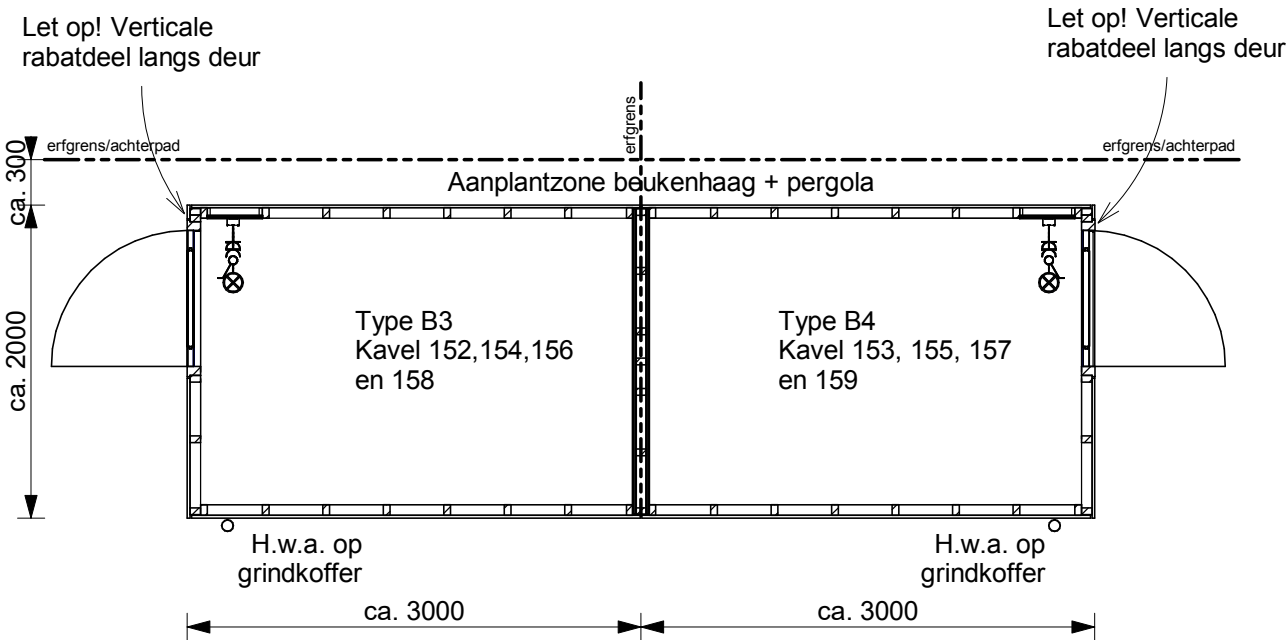

Begane grond

De bergingen zijn fabrieksmatig verduurzaamd en worden na plaatsing niet verder behandeld.

- Stijl- en regelwerk geïmpregneerd (afm. 40x70mm)
- Geïmpregneerde beschieting
- HWA (PVC) eindigt op +/- 10cm boven grindkoffer
- sedum dak

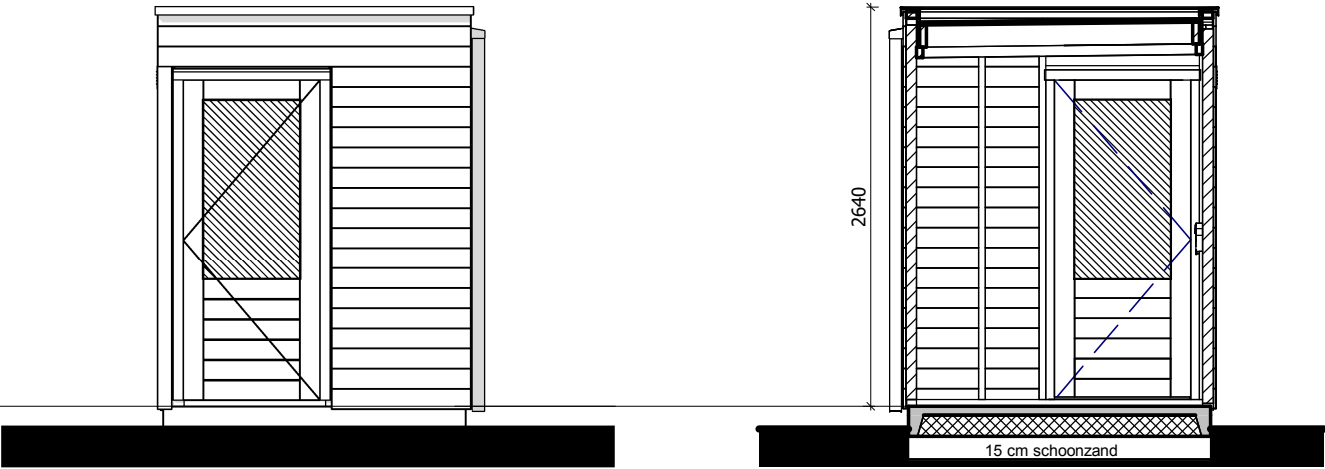

Linker zijgevel

Doorsnede AA