


Voorgevel

Linker zijgevel

Achtergevel


Rechter zijgevel

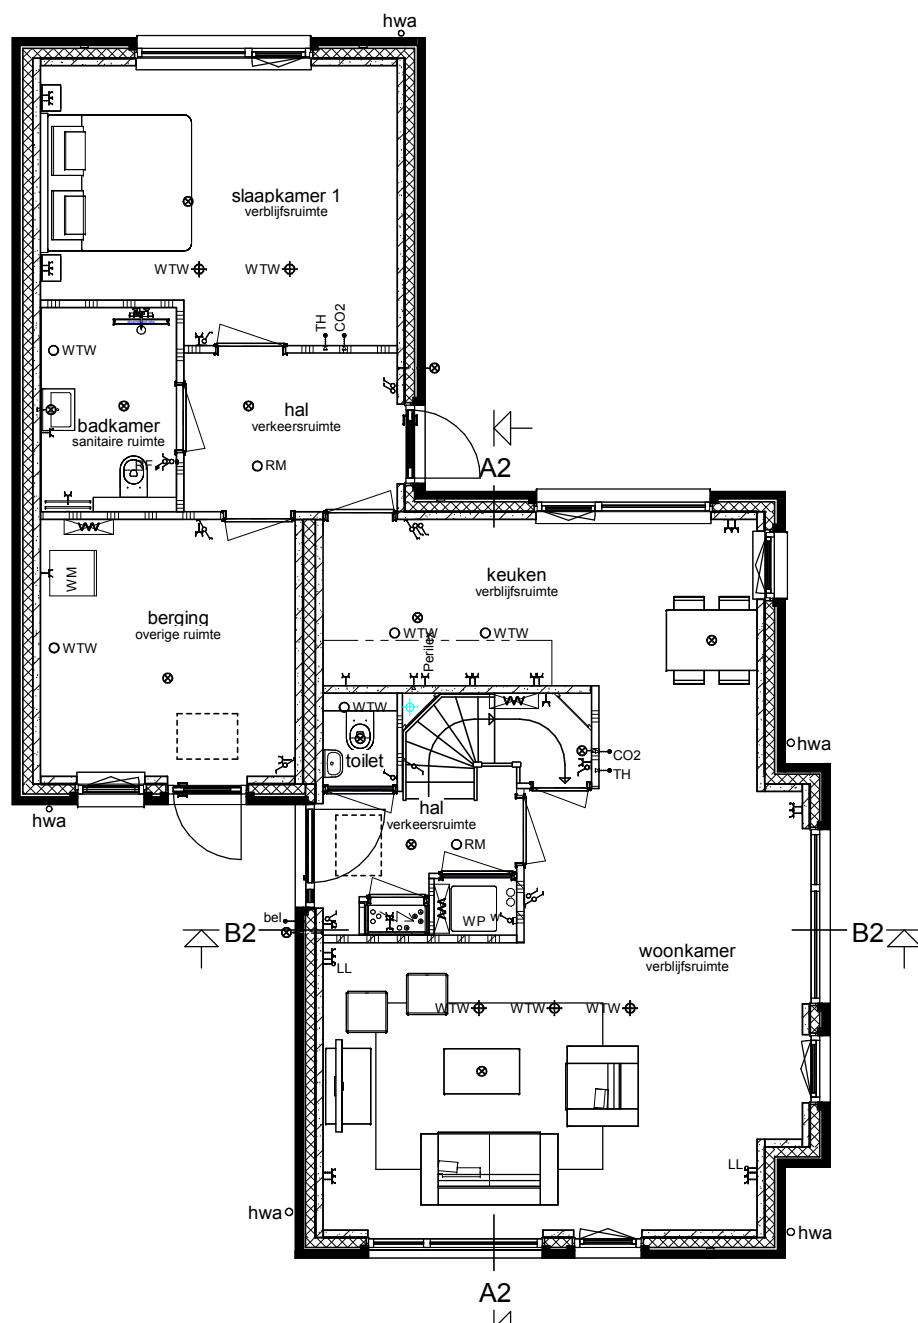

370	1800	100	1470	370	5740	370	600
370	3370	370	980	70	2500	100	2090
370	3370	370	70	70	100	3080	370
370	3370	370				6340	370
	3740					6480	600
	3740					7080	
						Kavel 133	


Begane grond

440	100	70	2690	100	2200	370
370	370	750	1080	1230	100	2700
370	370	100	70	100	2200	100
370	370	70	1190	100	2200	370
370	370	5840				5630
		9400				6000
		5340				6000
		1200				10140


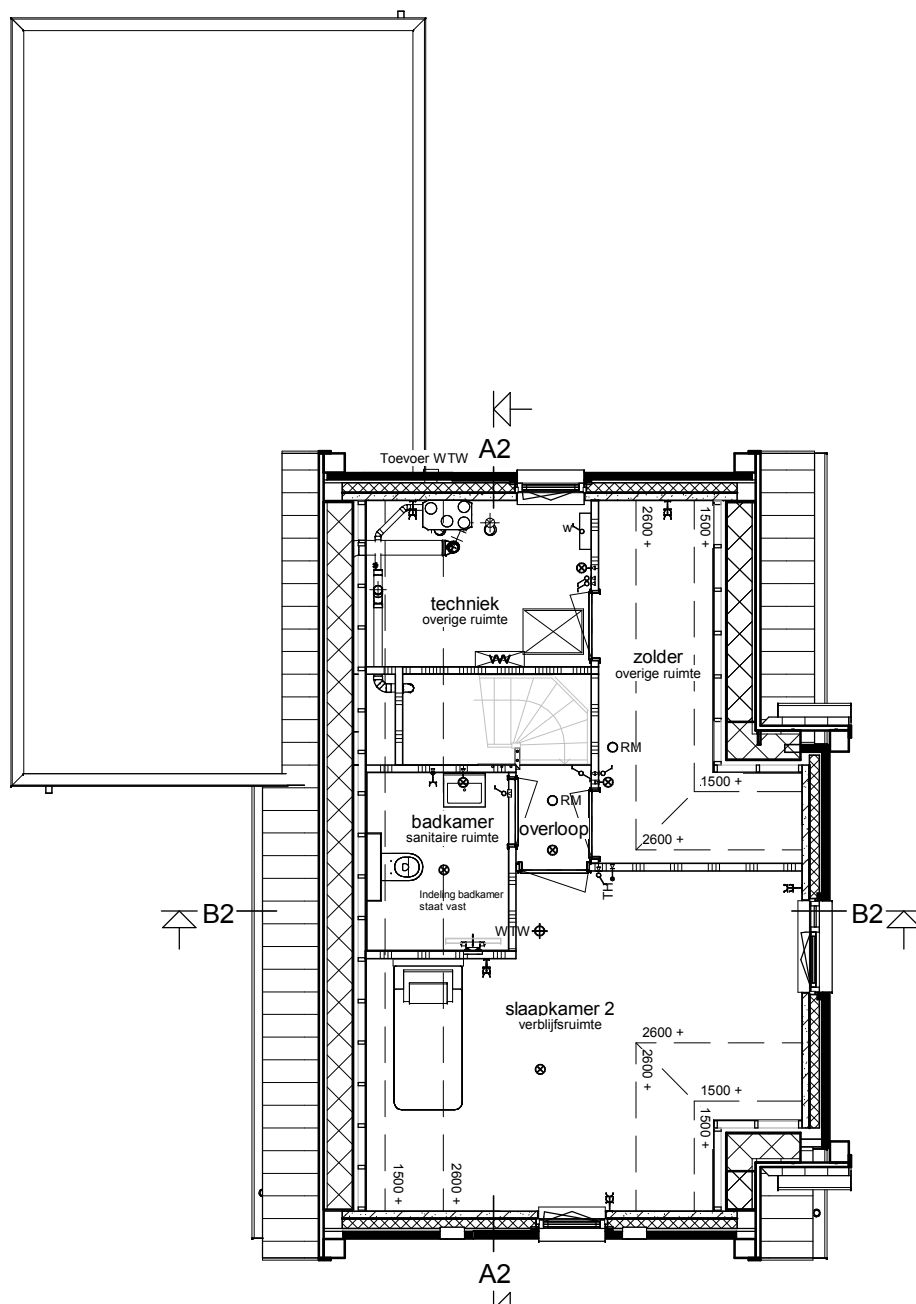


Verdieping

370	1200	100	2361	100	2200	370
370	370	4500	100	2500	100	2200
370	370	4500	100	4800	100	2200
370	370	4500				4800
370	370	9400				5630
		10140				6000

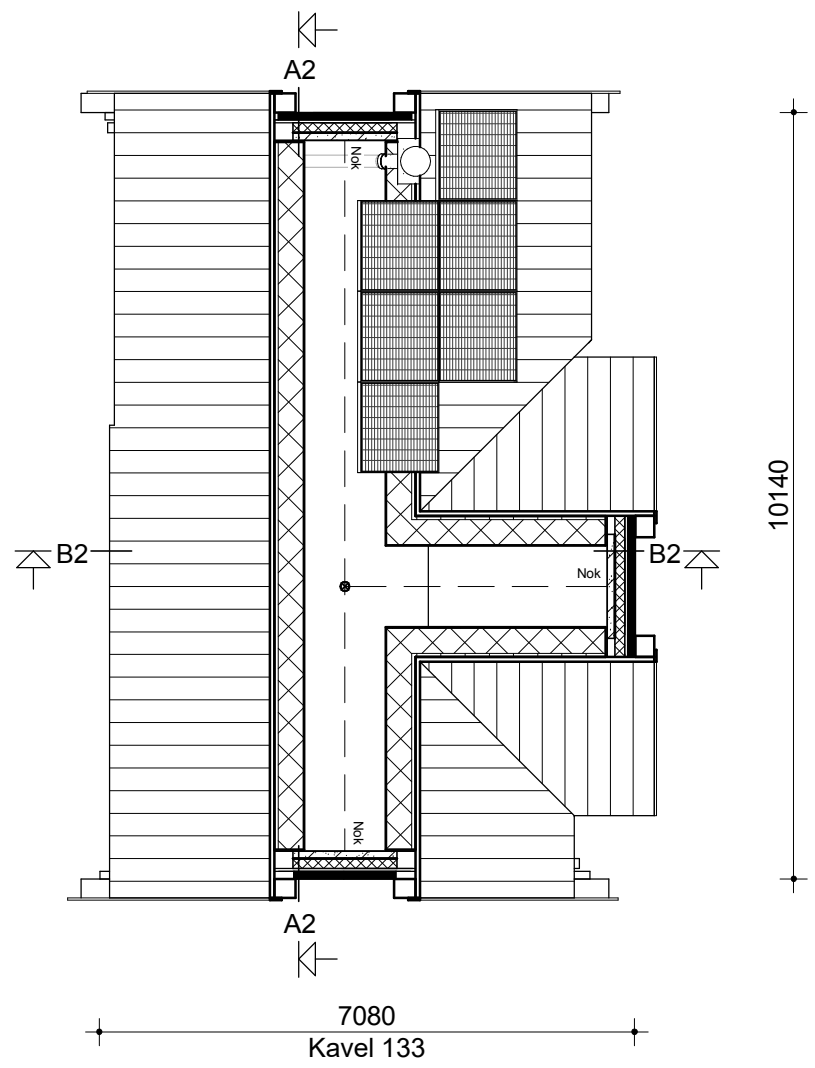

Zolder

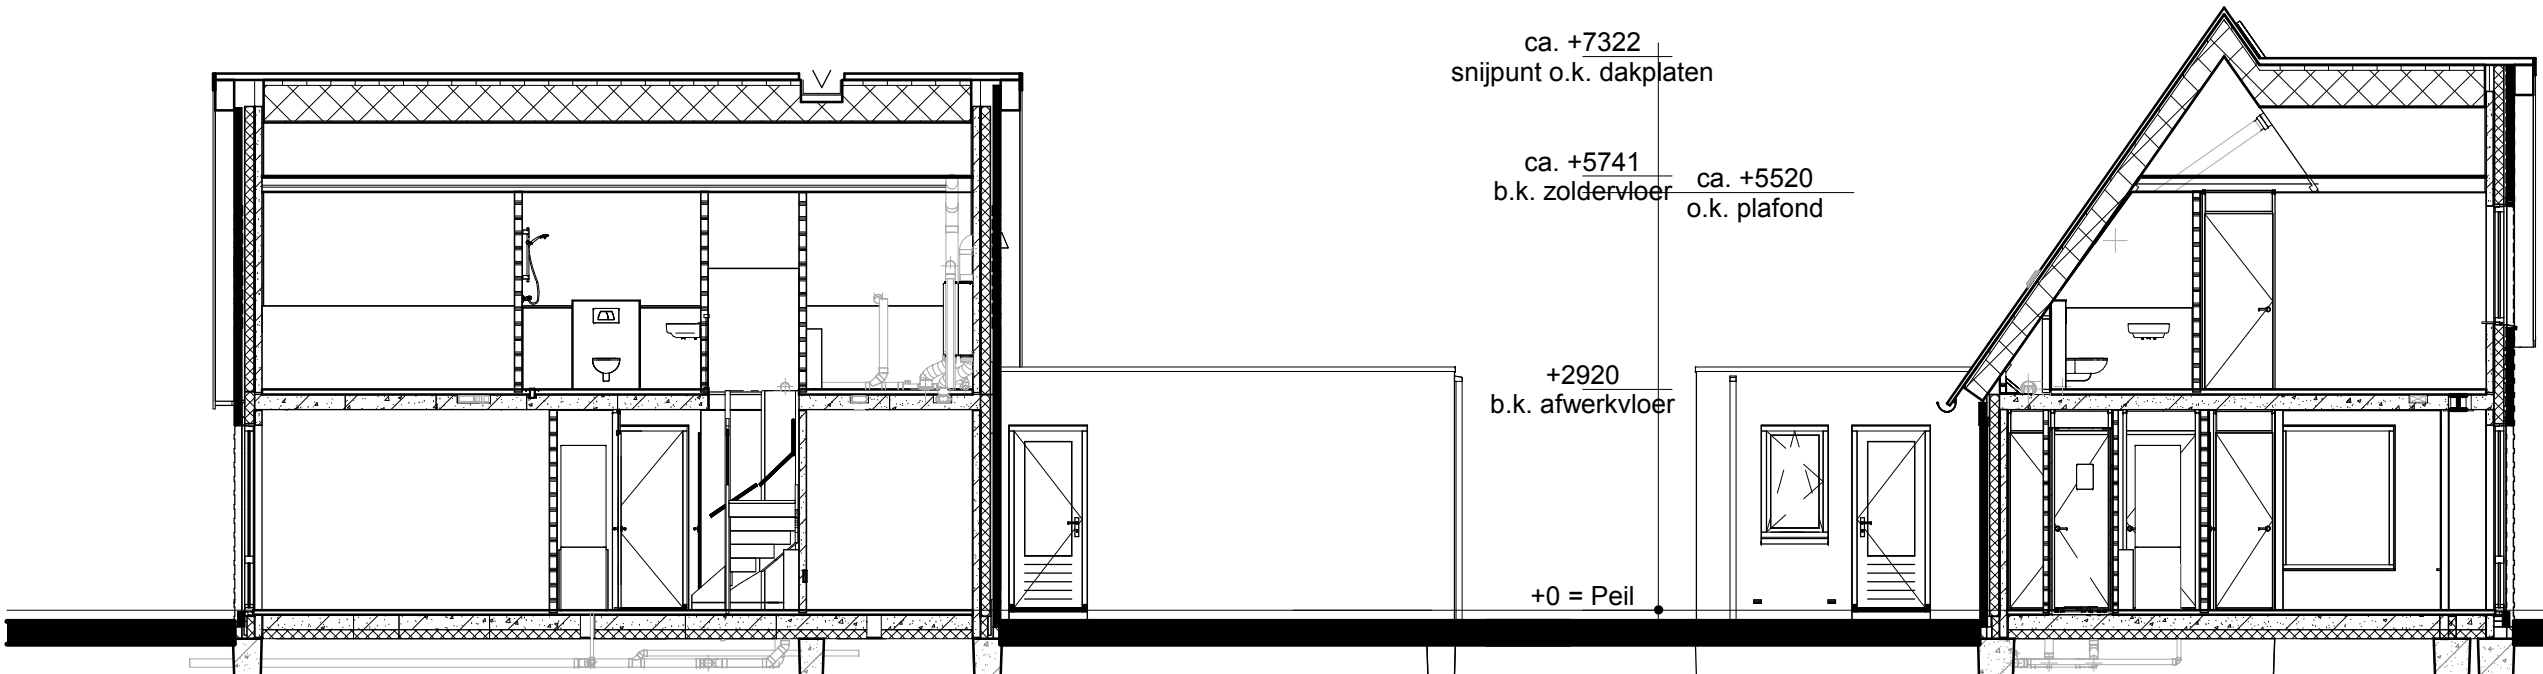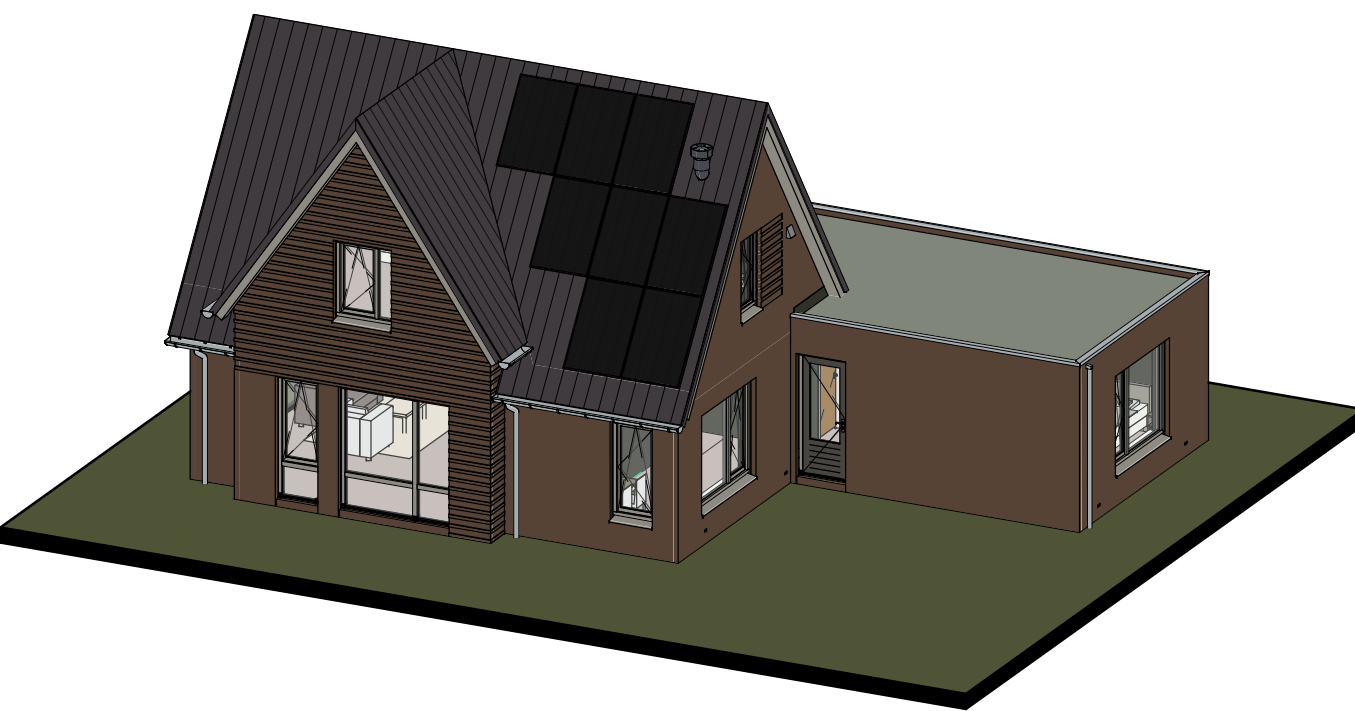

Doorsnede A2-A2

Doorsnede B2-B2

Renvooi

- Metsewerk
- Isolatie
- Betonnen wand
- Kalkzandsteen wand
- Lichte scheidingwand
- Dragend knieschot incl. afneembaar paneel tpv kruis
- Vloerverwarmingsverdelers
- WTW box
- WP Warmtepomp
- Omvormer t.b.v. PV-panelen
- Meterkast
- Kruipruik
- WM Opstelplaats wasmachine
- Elektrische radiator

- Enkele schakelaar
- Dubbele schakelaar
- Wisselschakelaar
- Standen schakelaar t.b.v. ventilatiesysteem
- Enkele wandcontactdoos met randaarde
- Dubbele wandcontactdoos geaard (boven elkaar)
- Dubbele wandcontactdoos geaard (naast elkaar)
- Plafondlichtpunt
- Wandlichtpunt
- Rookmelder
- WTW retourventiel
- WTW inblaasventiel
- WTW retourventiel wand
- Thermostaat
- Thermostaatleiding
- Loze leiding
- Beldrukker
- CO2 bedieningspaneel
- Aansluitpunt t.b.v. kabel
- Buitenkraan zonder afvoerput
- HWA Hemelwaterafvoer

opmerkingen/ gecontroleerd:	Wij: Del. d.d. Omschrijving wijzigingen:		
Bouwconcept:	project: 2 Vrijstaande seniorenwoningen Woningmodel Landrijck Plan "Broeklanden 3 Fase 2" te Meppel		
IDENTIS DOOR ROOSDOM TIJHUIS	opdrachtgever: Bouwbedrijf Roosdom Tijhuis B.V.		
RoosdomTijhuis	onderdeel: Verkooptekening kavel 133		
ontwerp: R. Grotenhuis		schaal: 1:100	
getekend:	tek. nr.: V-01b	werk nr.: 7654	
datum: 20-07-2026			
probleem: 11-0-2026 12:23:59			

Bouwbedrijf Roosdom Tijhuis bv
Julienstraat 6
Postbus 237
7460 AE RUSSEN
TELEFOON 0548 51 80 24
E-MAIL info@roosdomtijhuis.nl
WEBSITE www.roosdomtijhuis.nl

tekening: E:\Werk\7654 2 Vrijstaande seniorenwoningen te Meppel\7654B01_01_Vrijstaande seniorenwoningen Meppel_R0201.rvt

Formaat: A1 841x594 mm