




Voorgevel


Linker zijgevel

Achtergevel


Rechter zijgevel

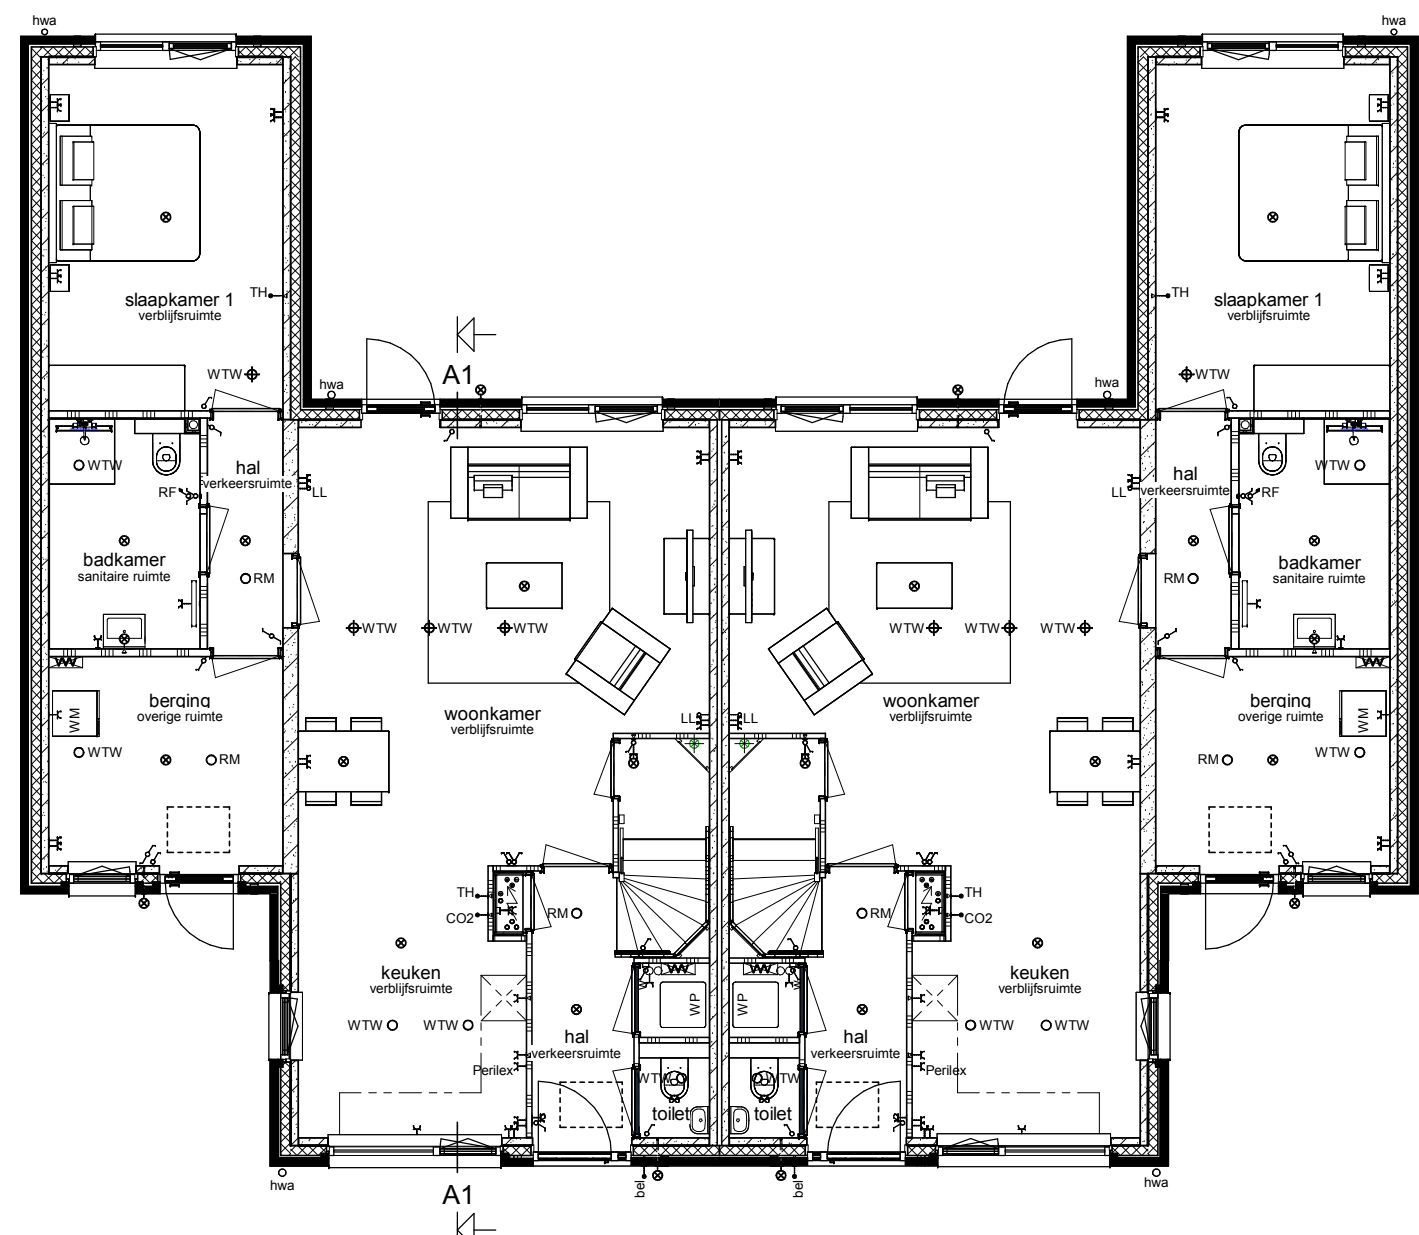


Begane grond

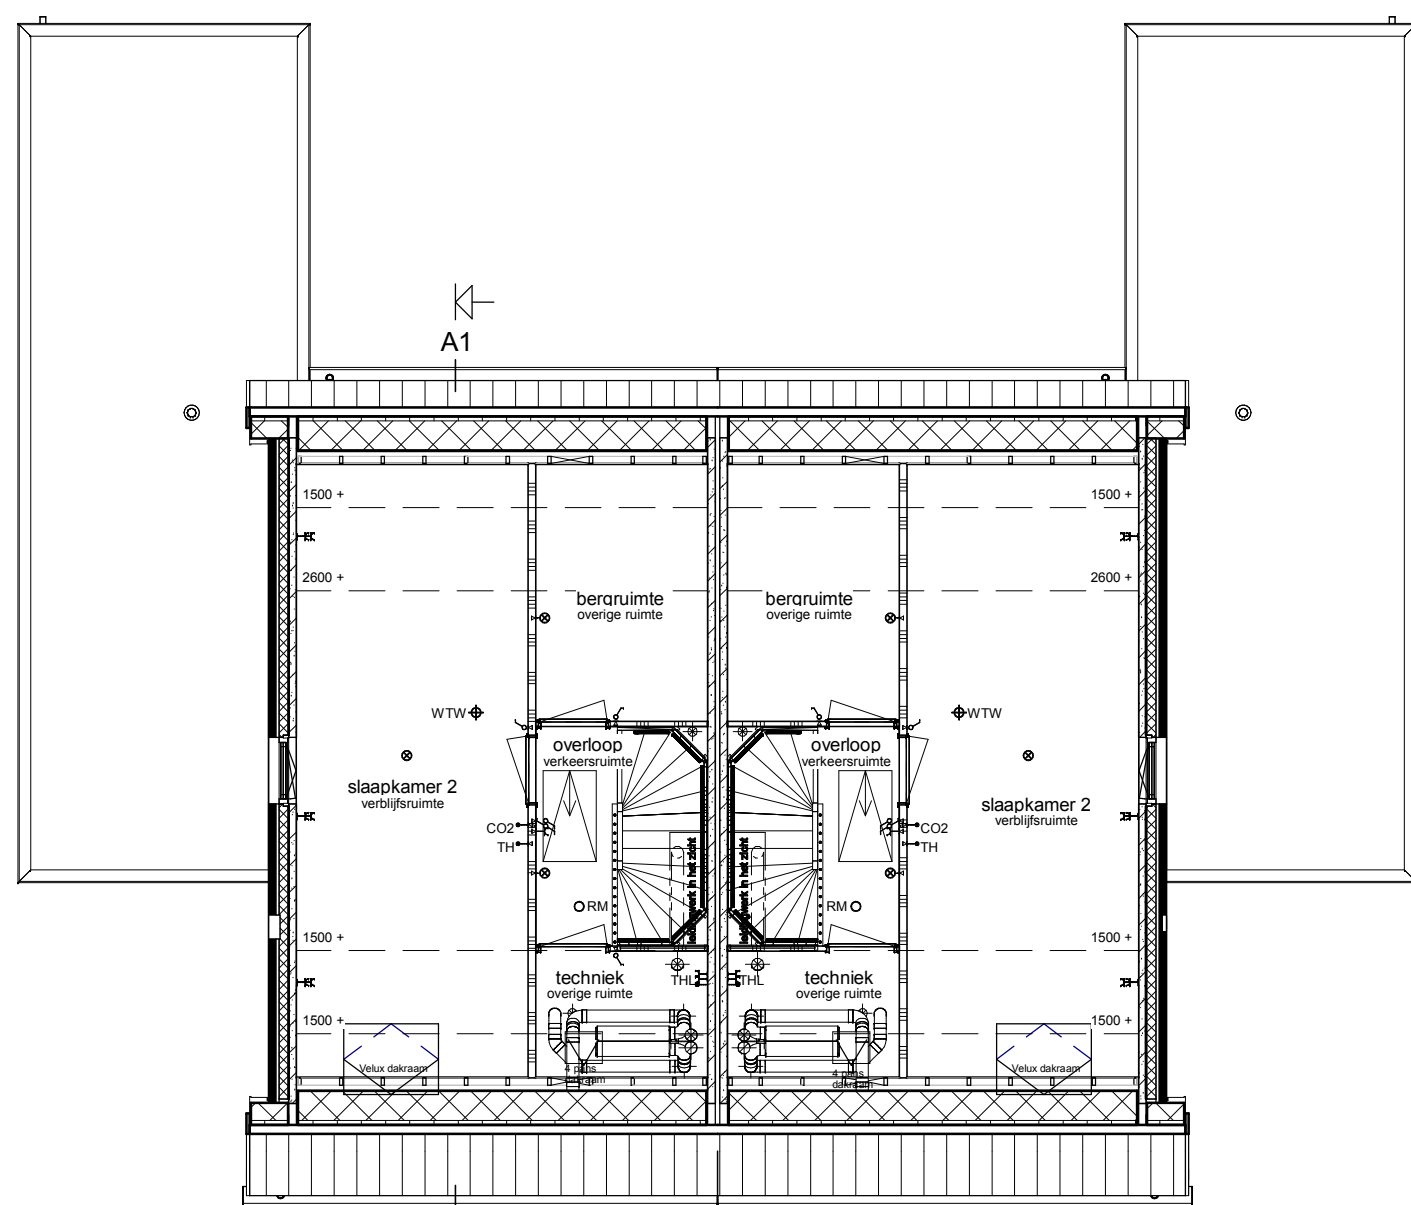

Verdieping

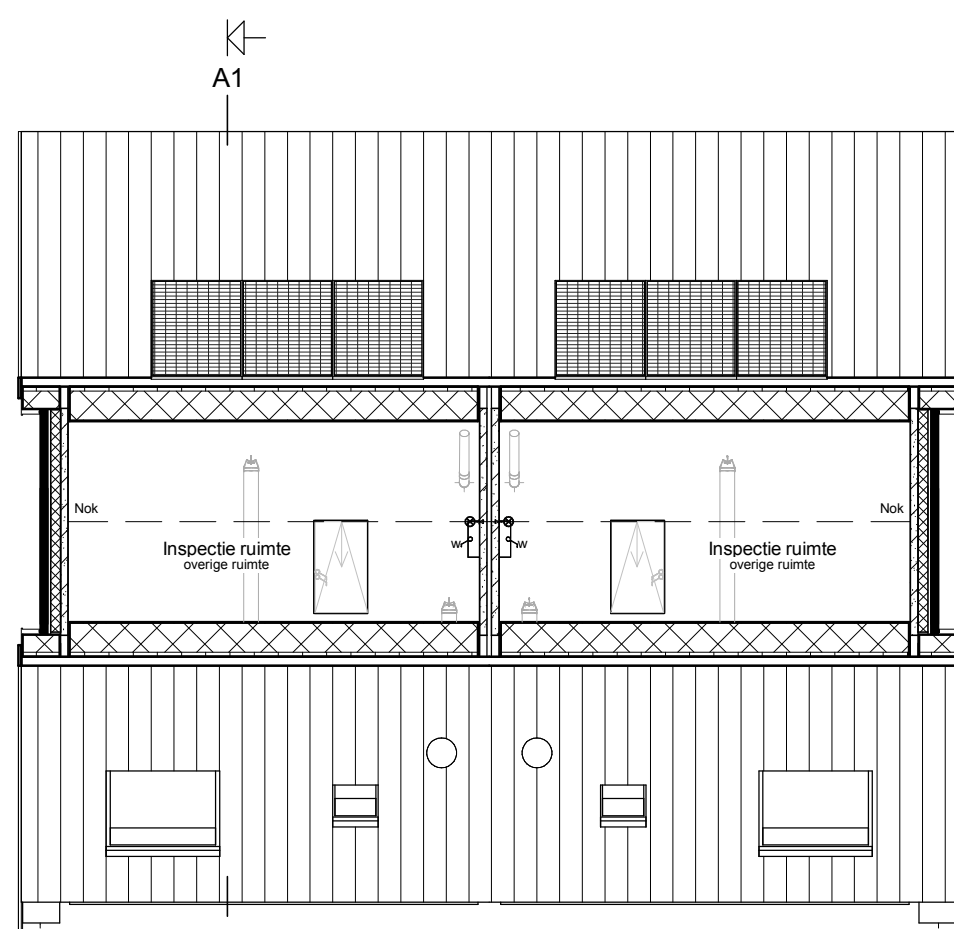

Zolder

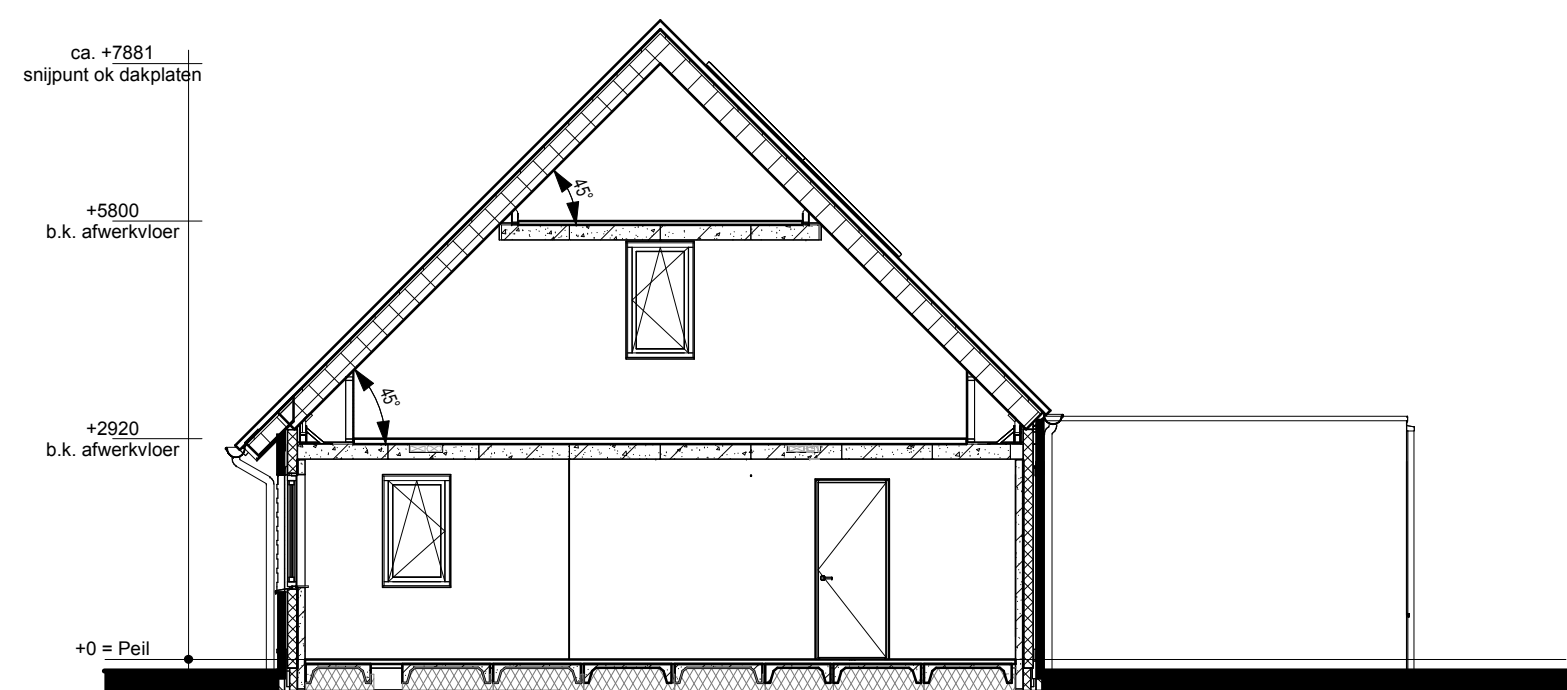


Doorsnede A1-A1

Renvooi

- Metselwerk
- Isolatie
- Betonnen wand
- Kalkzandsteen wand
- Lichte scheidingwand
- Dragend knieschot incl. afneembaar paneel tpv kruis
- Vloerverwarmingsverdelers
- WTW box
- Warmtepomp
- Omvormer t.b.v. PV-panelen
- Meterkast
- Kruipruimte
- Opstelplaats wasmachine
- Elektrische radiator

- Enkele schakelaar
- Dubbele schakelaar
- Wisselschakelaar
- Standen schakelaar t.b.v. ventilatiesysteem
- Enkele wandcontactdoos met randaarde
- Dubbele wandcontactdoos geaard (boven elkaar)
- Dubbele wandcontactdoos geaard (naast elkaar)
- Plafondlichtpunt
- Wandlichtpunt
- Rookmelder
- WTW retourventiel
- WTW inblaasventiel
- WTW retourventiel wand
- Thermostaat
- Thermostaatleiding
- Loze leiding
- Beldrukker
- CO2 bedieningspaneel
- Hemelwaterafvoer

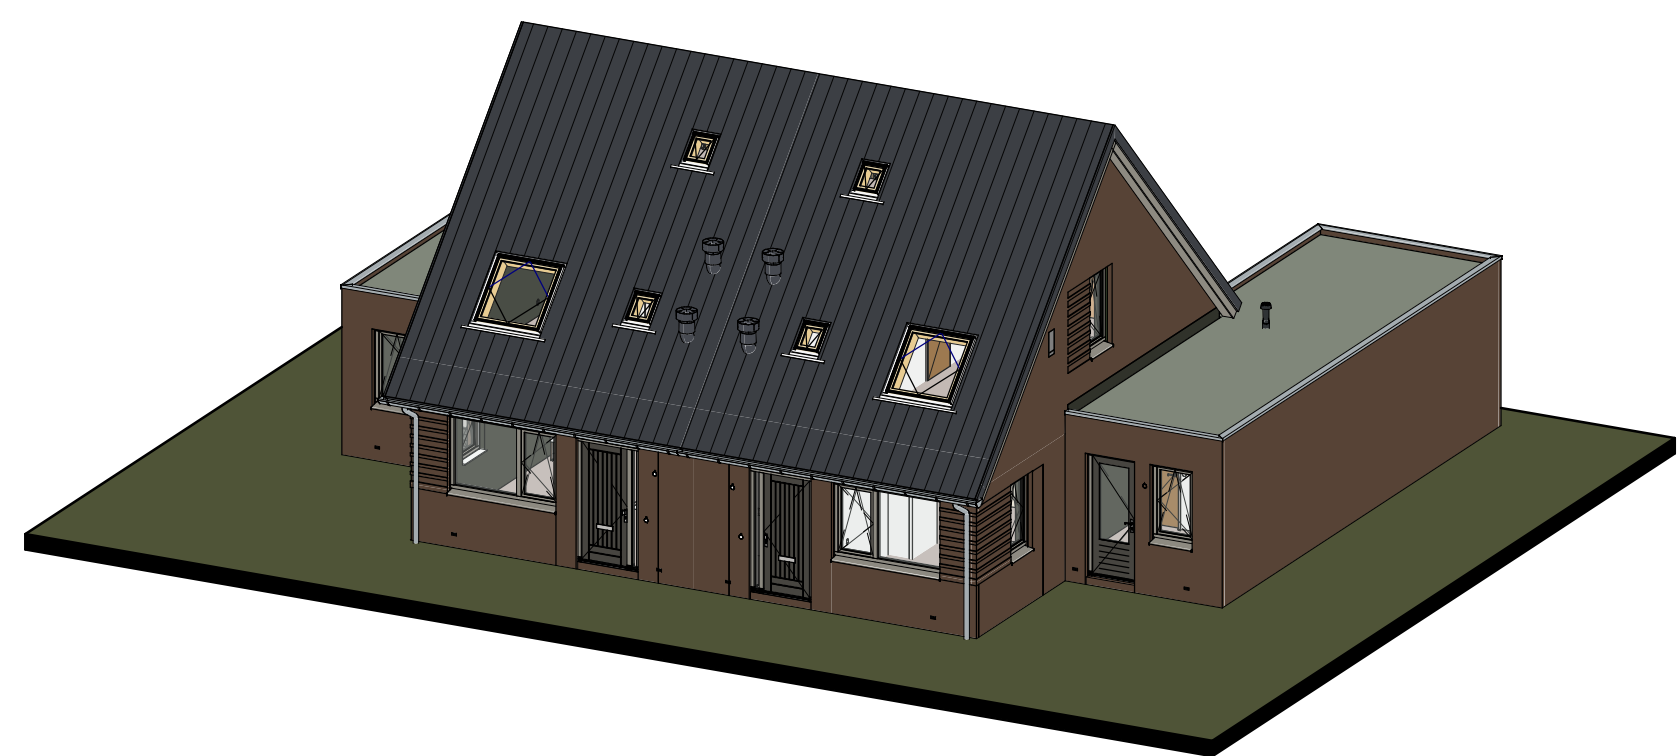

opmerkingen/ gecontroleerd:	Wij: Del.: d.d.: Omschrijving wijzigingen:
Bouwconcept:	project: 4 Toekomstgerichte twee-onder-een-kapwoningen Woningmodel "Sfeerrijk" Plan "Broeklanden 3 Fase 2" te Meppel
opdrachtgever:	Bouwbedrijf Roosdom Tijhuis B.V.
ontwerp:	R. Grotenhuis
gemaakt:	20-07-2026
datum:	17-8-2026 12:28:29
schale:	1:100
tek. nr.:	V-01a
werk nr.:	7655

RoosdomTijhuis

Bouwbedrijf Roosdom Tijhuis bv
Juliusstraat 6
Postbus 237 7460 AE RUSSEN
TELEFOON 0548 51 80 24
E-MAIL info@roosdomtijhuis.nl
WEBSITE www.roosdomtijhuis.nl

tekening: E:\Werk\7655 - Toekomstgerichte twee-onder-een-kapwoningen\7655_01_V-01a_17-8-2026.dwg
Formaat: A1 841x594 mm

Autodesk Revit 2026