




Voorgevel


Linker zijgevel

Achtergevel


Rechter zijgevel

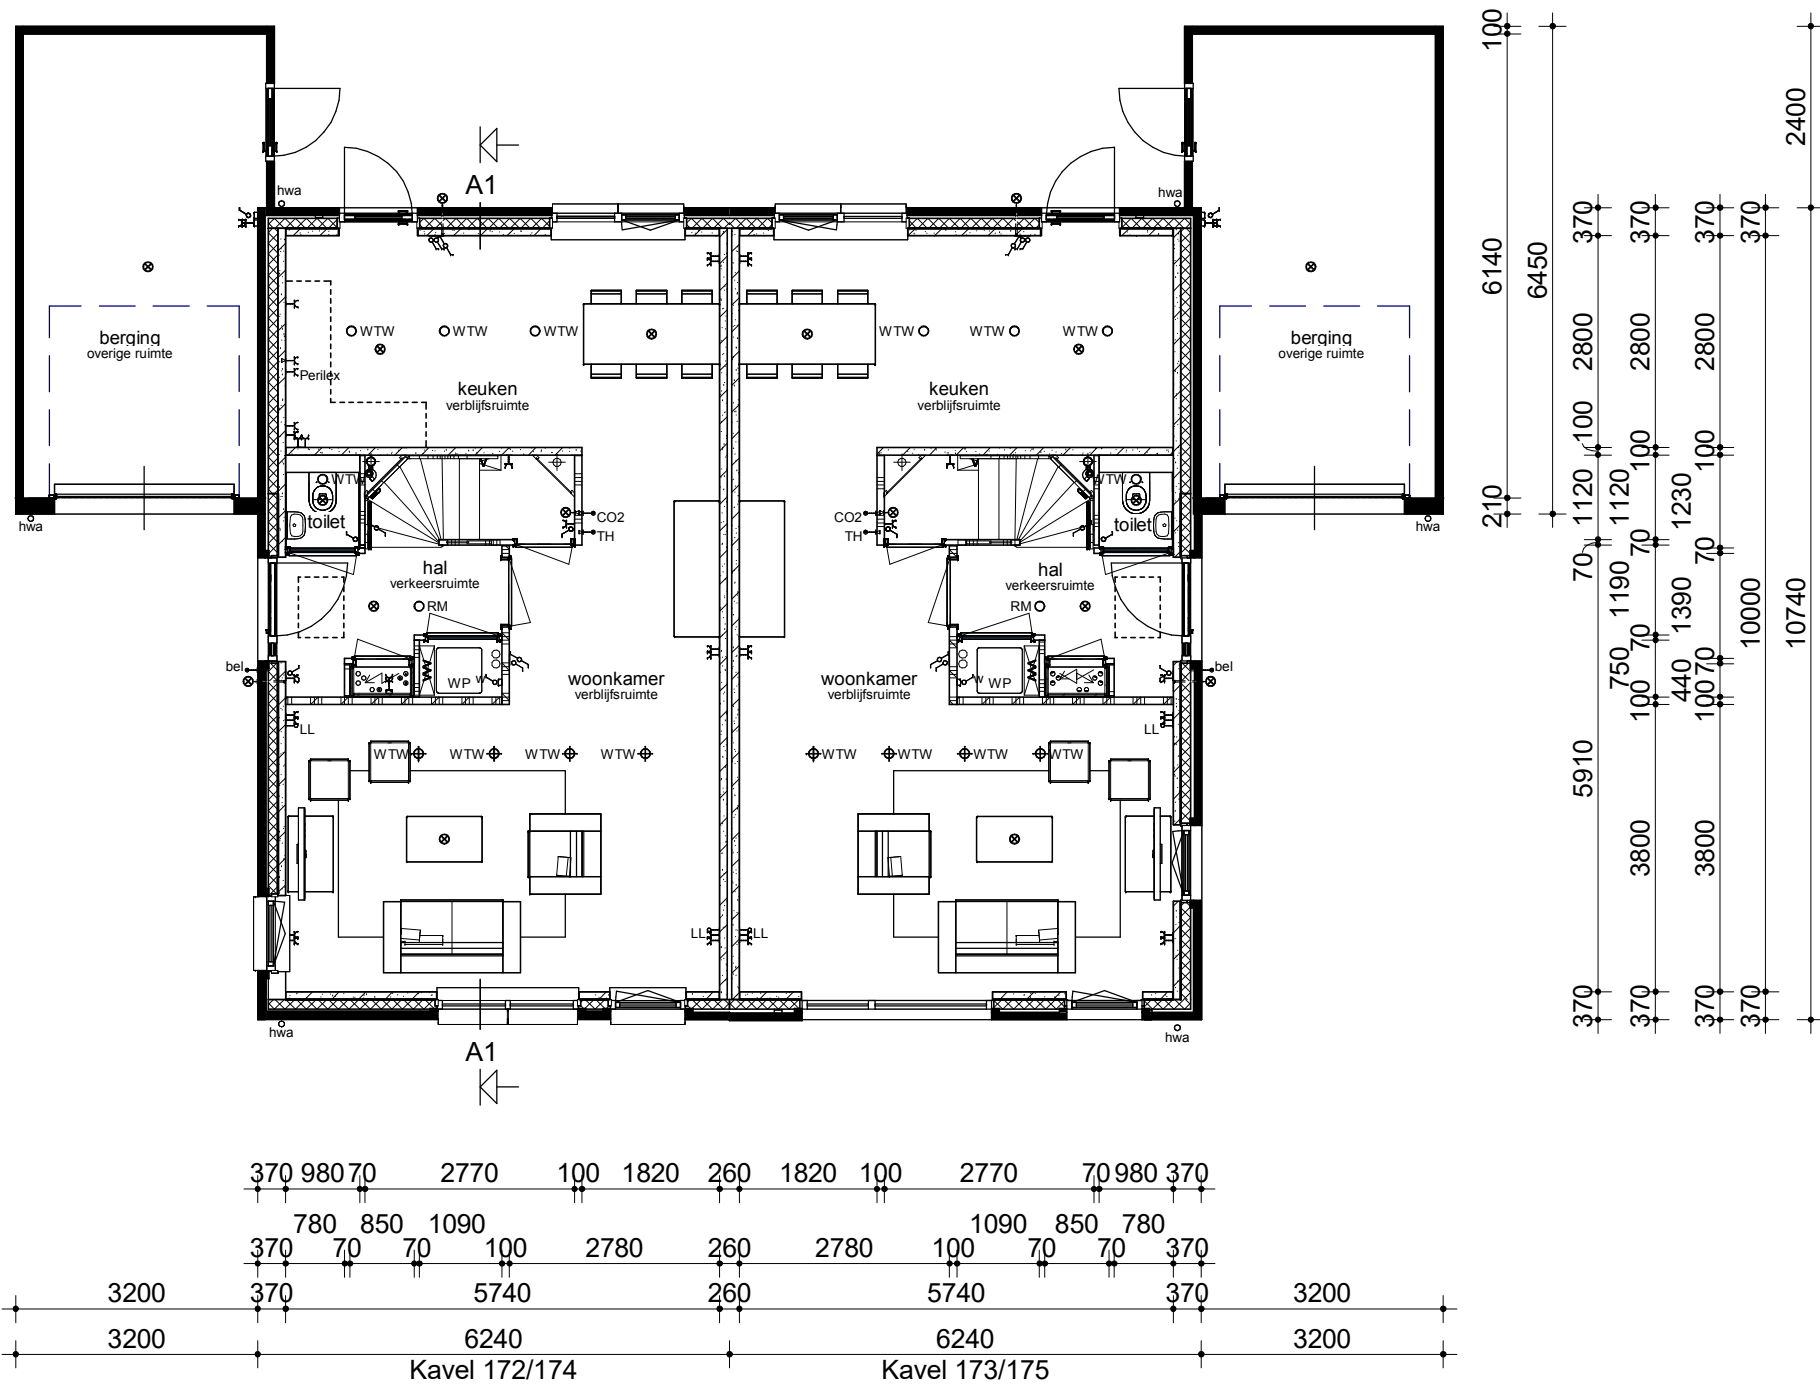


Begane grond

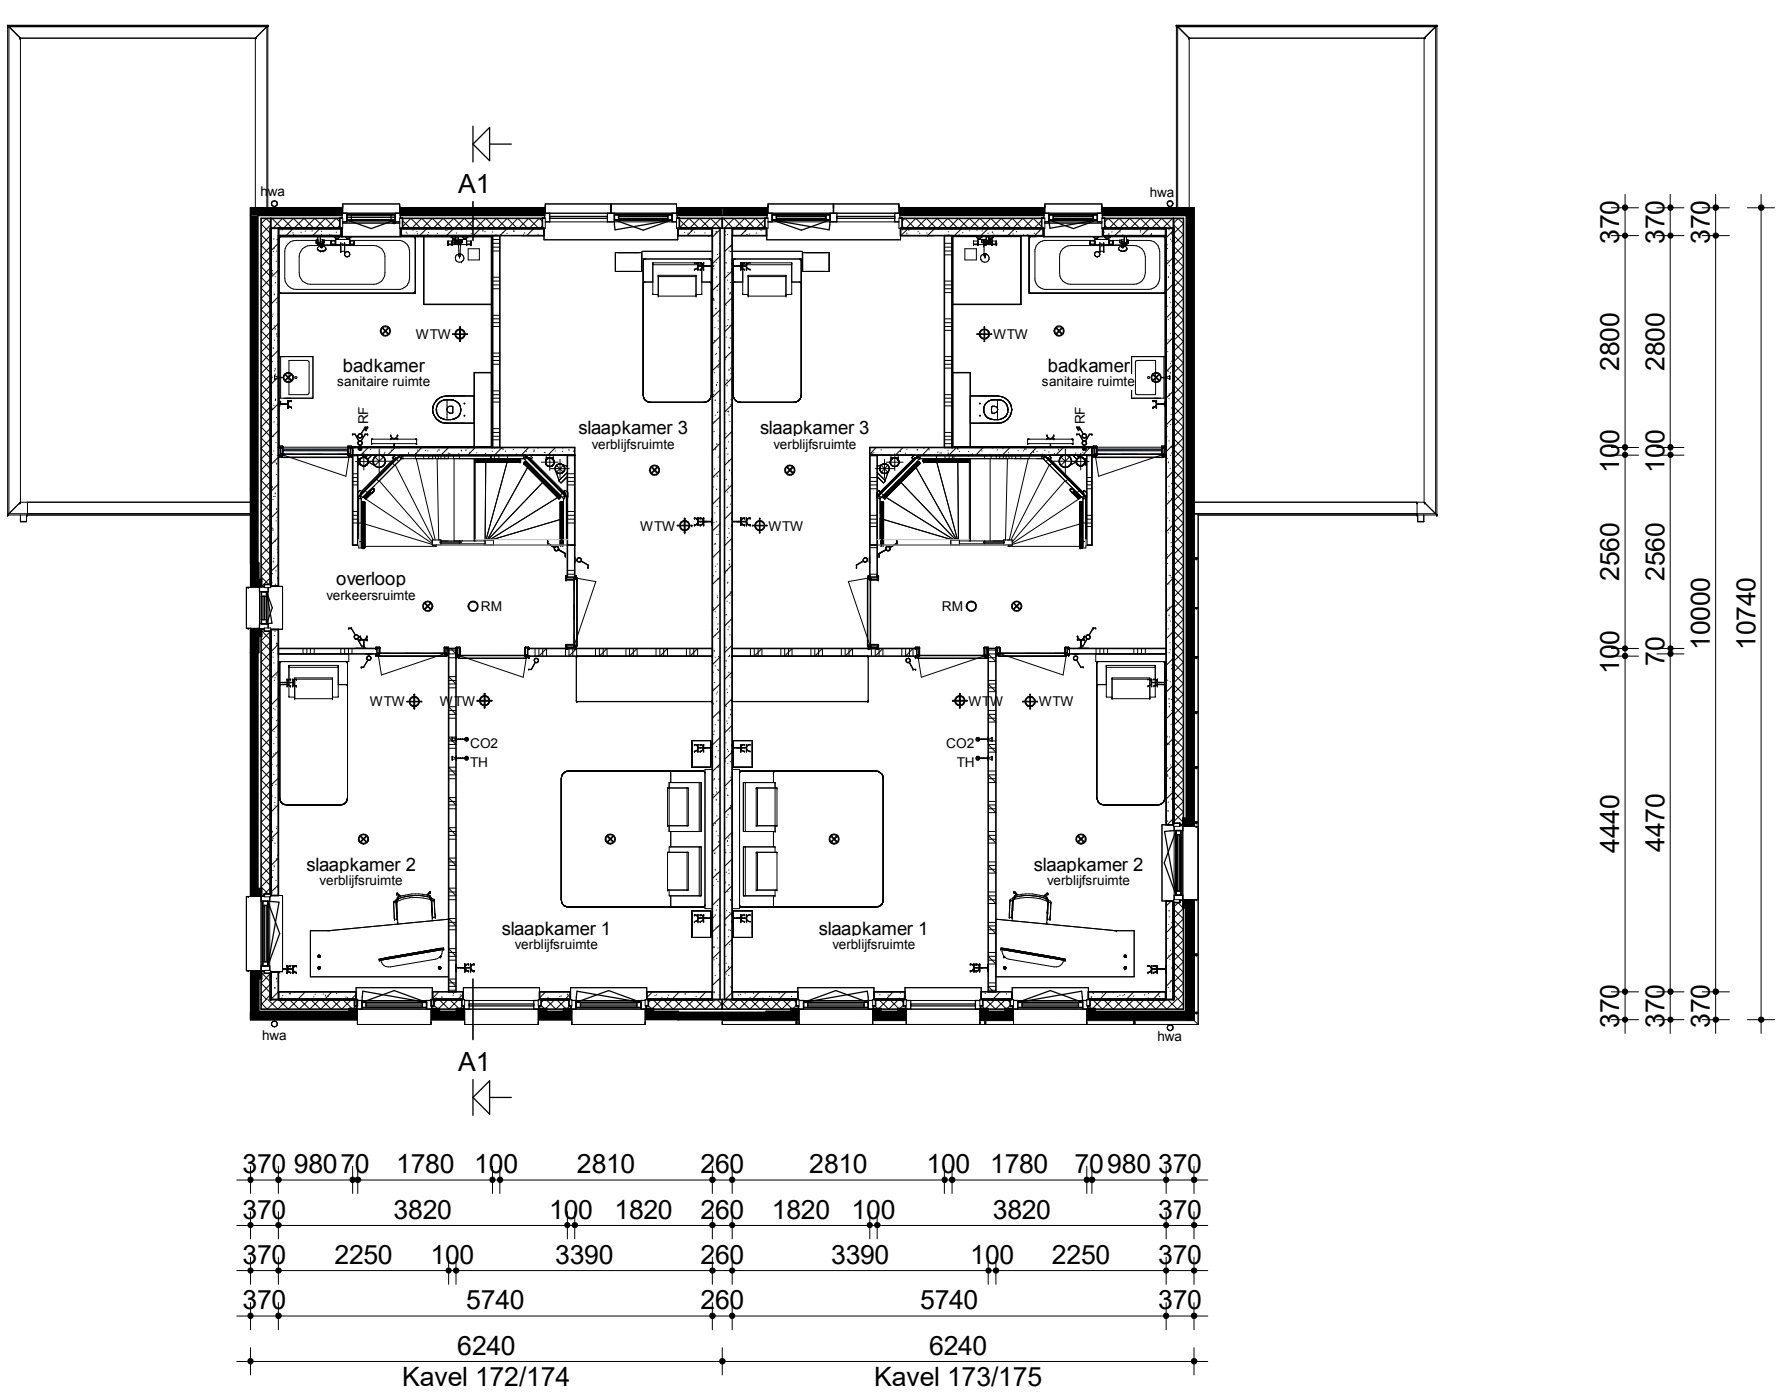

Verdieping

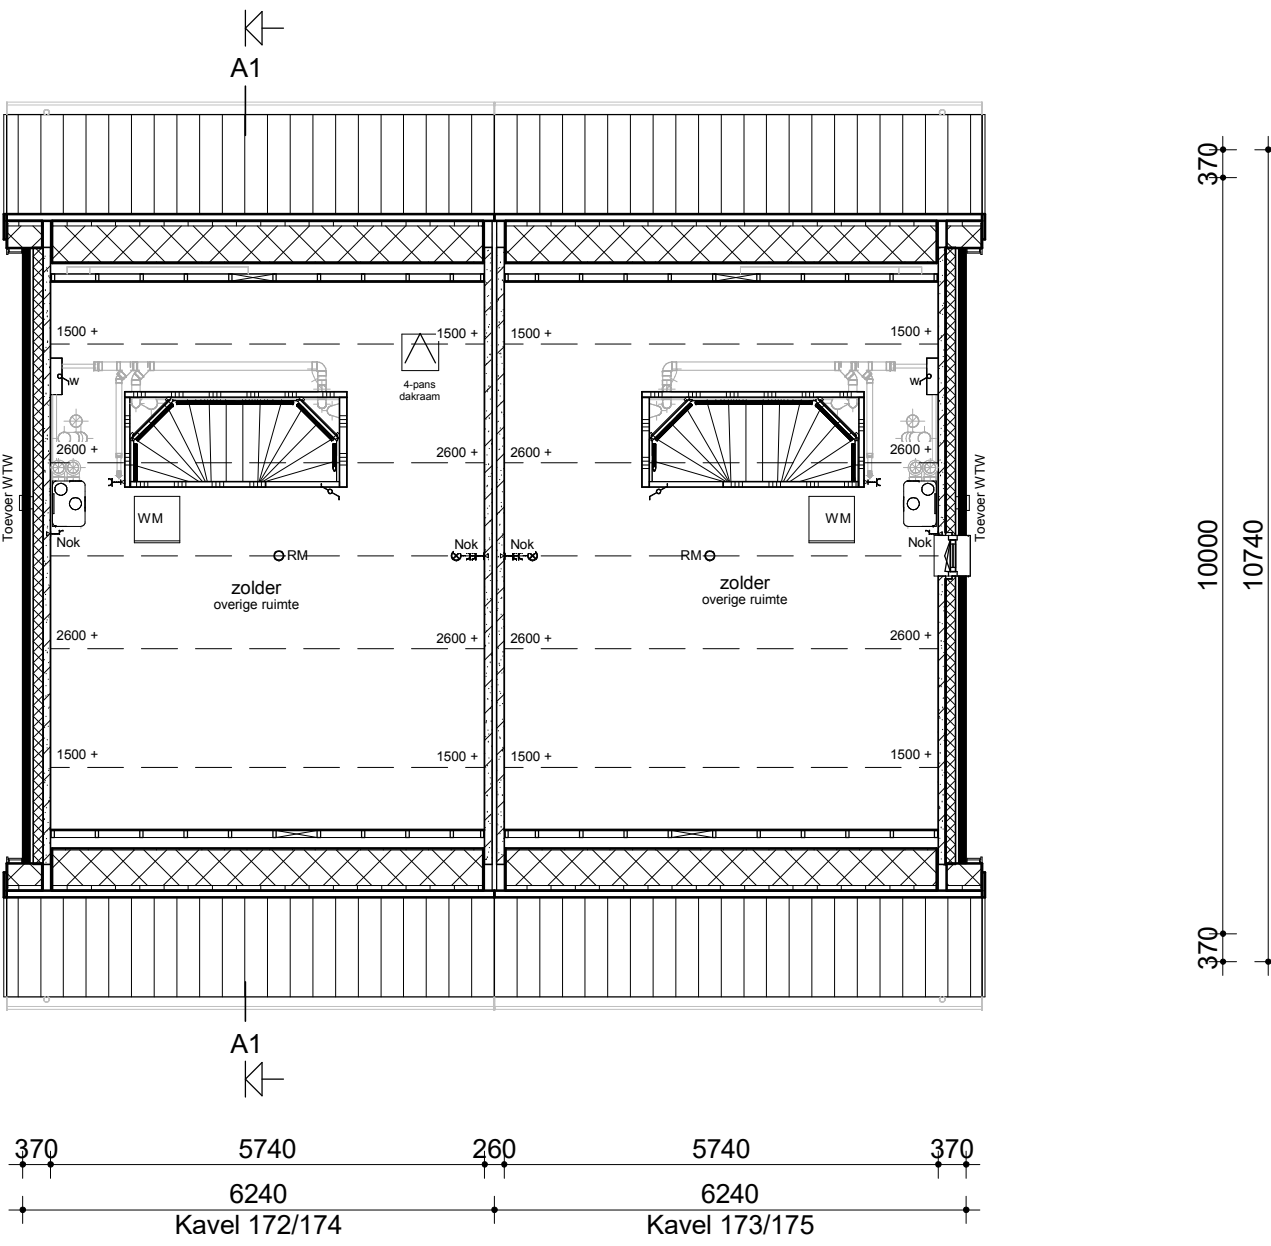


Zolder

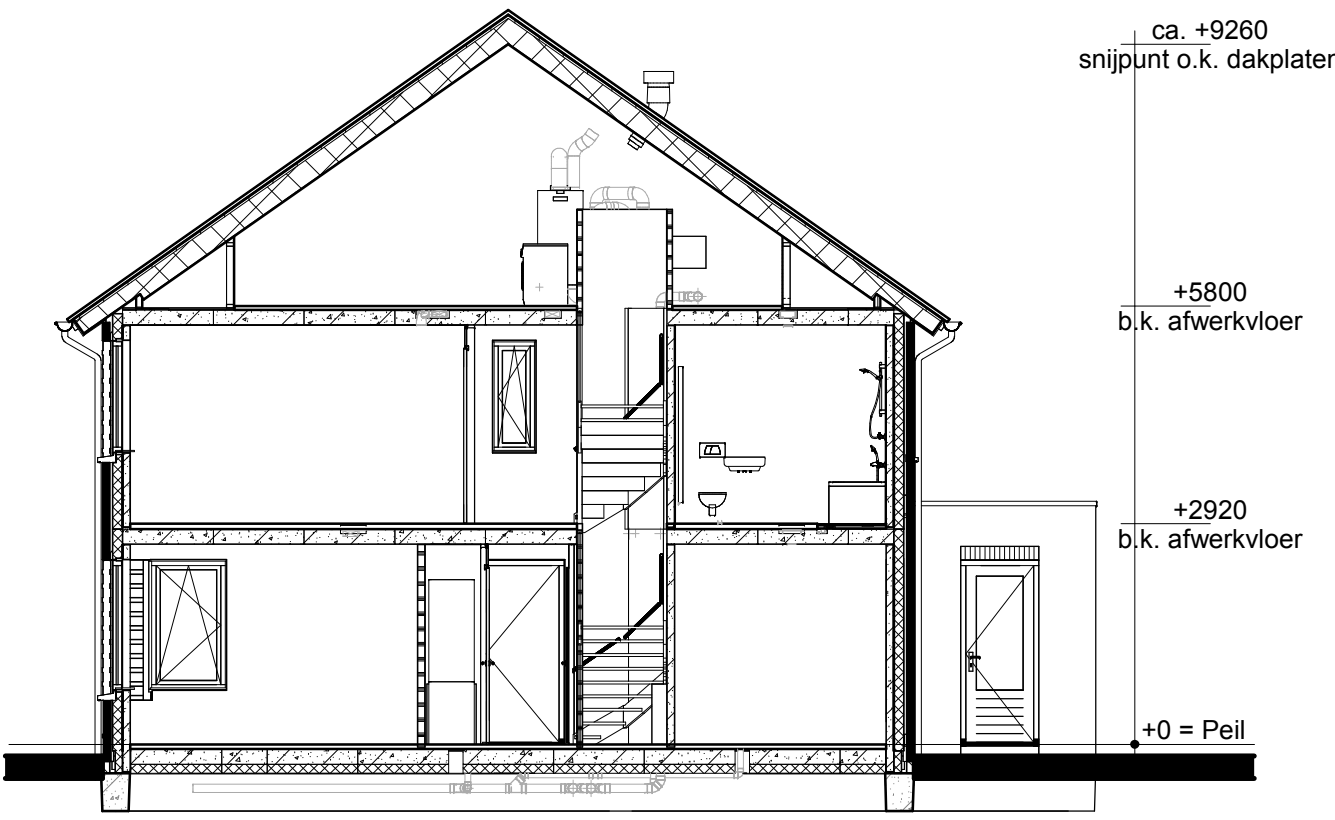

Doorsnede A1-A1

Renvooi

- Metselwerk
- Isolatie
- Betonnen wand
- Kalkzandsteen wand
- Lichte scheidingswand
- Dragend knieshot incl. afneembaar paneel tpv kruis
- Vloerverwarmingsverdelers
- WTW box
- WP Warmtepomp
- Omvormer t.b.v. PV-panelen
- Meterkast
- Kruipruik
- WM Opstelplaats wasmachine
- Elektrische radiator
- Enkele schakelaar
- Dubbele schakelaar
- Wisselschakelaar
- Standen schakelaar t.b.v. ventilatiesysteem
- Enkele wandcontactdoos met randaarde
- Dubbele wandcontactdoos geaard (boven elkaar)
- Dubbele wandcontactdoos geaard (naast elkaar)
- Plafondlichtpunt
- Wandlichtpunt
- Rookmelder
- WTW retourventiel
- WTW inblaasventiel
- WTW retourventiel wand
- Thermostaat
- Thermostaatleiding
- Loze leiding
- Beldrukker
- CO2 CO2 bedieningspaneel
- Aansluitpunt t.b.v. kabel
- HWA Hemelwaterafvoer

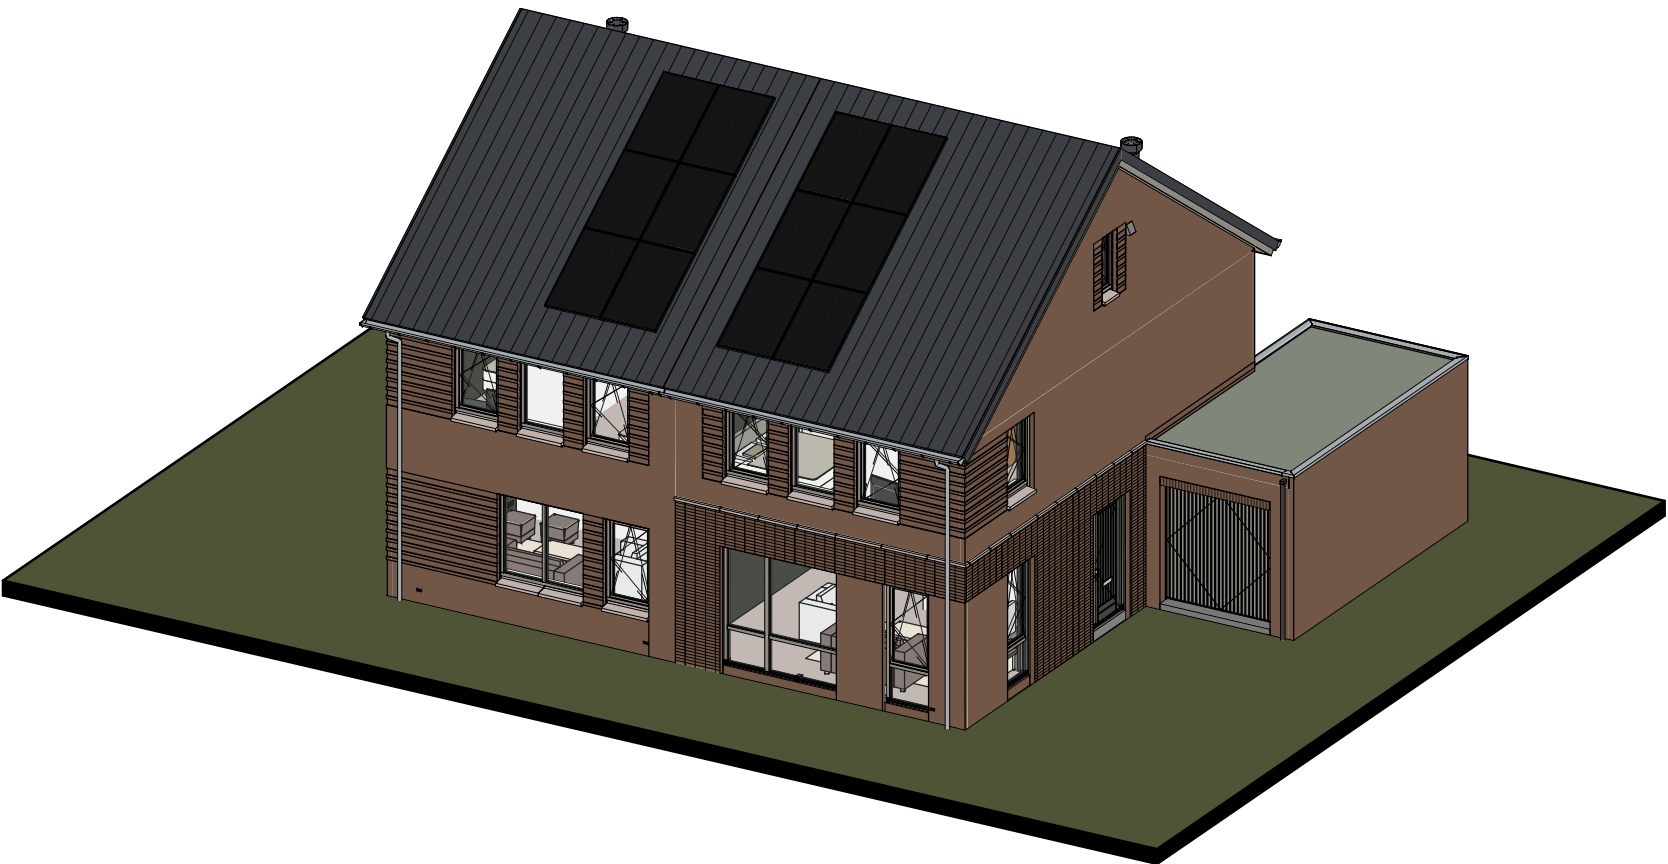

opmerkingen/ gecontroleerd:	Wtp: Del.: d.d.: Omkering uitgang:		
Bouwconcept:	project: 4 Twee-onder-een-kapwoningen Woningmodel Kolderijck Plan "Broeklanden 3 Fase 2" te Meppel		
	opdrachtgever: Bouwbedrijf Roosdom Tijhuis B.V.		
	ontworpen: Verkooptekening kavel 172-173 / 174-175		
	ontwerp: R. Grotenhuis	schaal: 1:100	
	gemaakt: 20-07-2026	tek. nr.: V-01a	werk nr.: 7656
Bouwbedrijf Roosdom Tijhuis bv Juliusstraat 6 Postbus 237 7460 AE RUSSEN TELEFOON 0548 51 80 24 E-MAIL info@roosdomtijhuis.nl WEBSITE www.roosdomtijhuis.nl			