


Vrijstaande houten berging

5 woningen type "Groenrijck"
In het plan: "Broeklanden 3 fase 2" te Meppel
kavel: 151

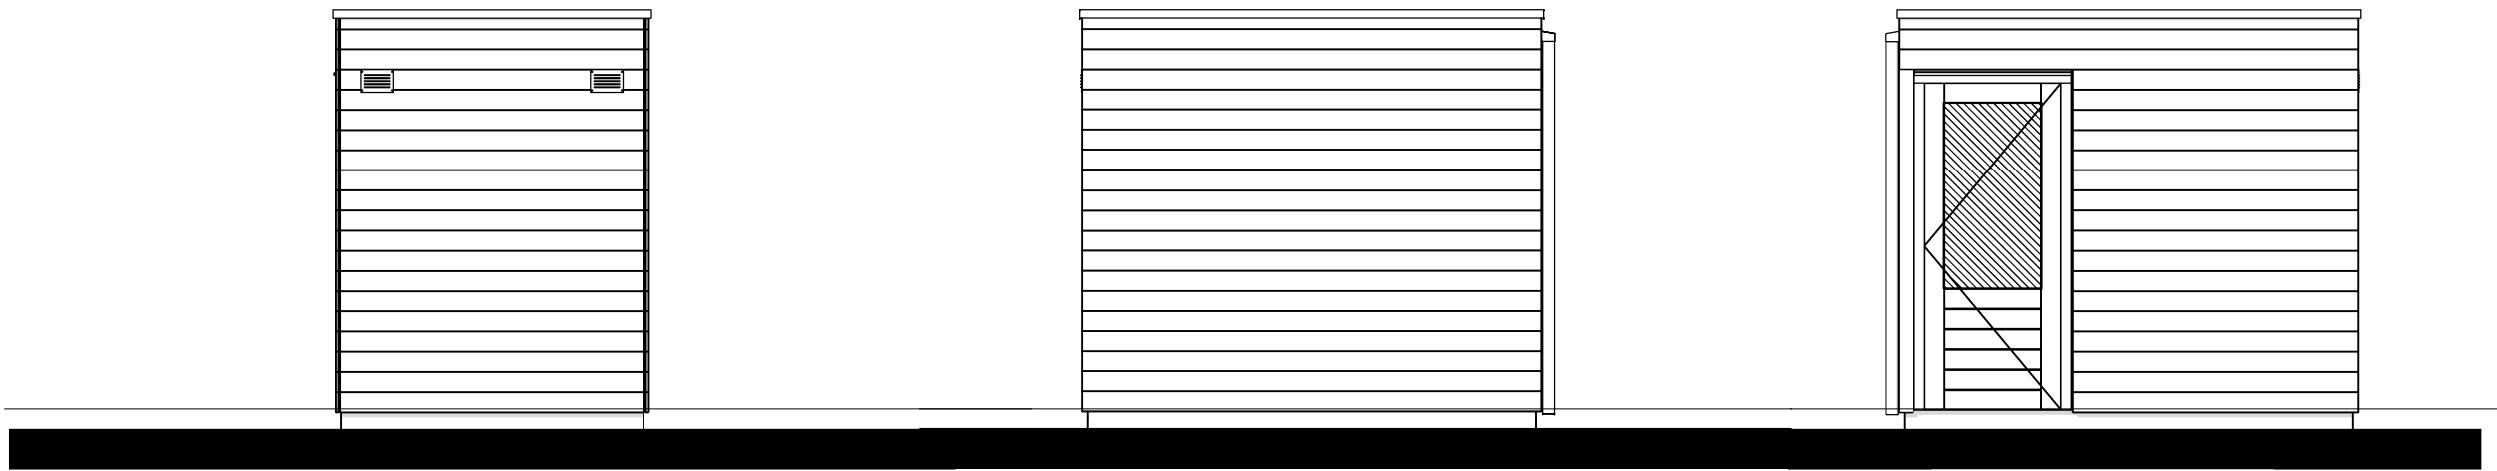


Voorgevel


Rechter zijgevel

Linker zijgevel

- De bergingen zijn fabrieksmatig verduurzaamd en worden na plaatsing niet verder behandeld.
- Stijl- en regelwerk geïmpregneerd (afm. 40x70mm)
 - Geïmpregneerde beschieting
 - HWA (PVC) eindigt op +/- 10cm boven grindkoffer
 - Sedum dak

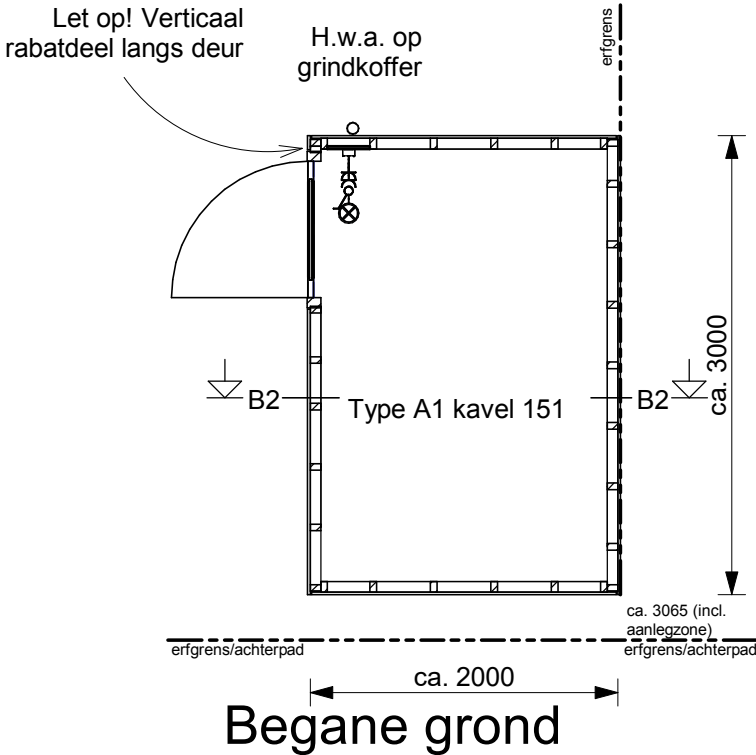

Begane grond

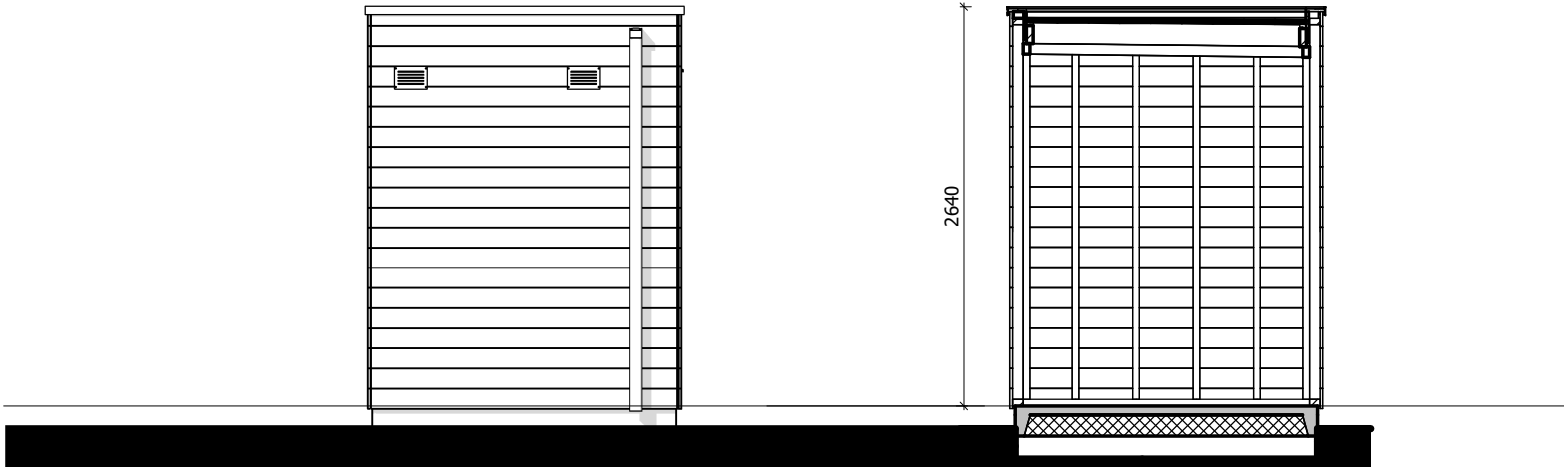

Achtergevel

Doorsnede B-B