


Geschakelde houten berging

5 woningen type "Groenrijk"
In het plan: "Broeklanden 3 fase 2" te Meppel
kavel: 147-150

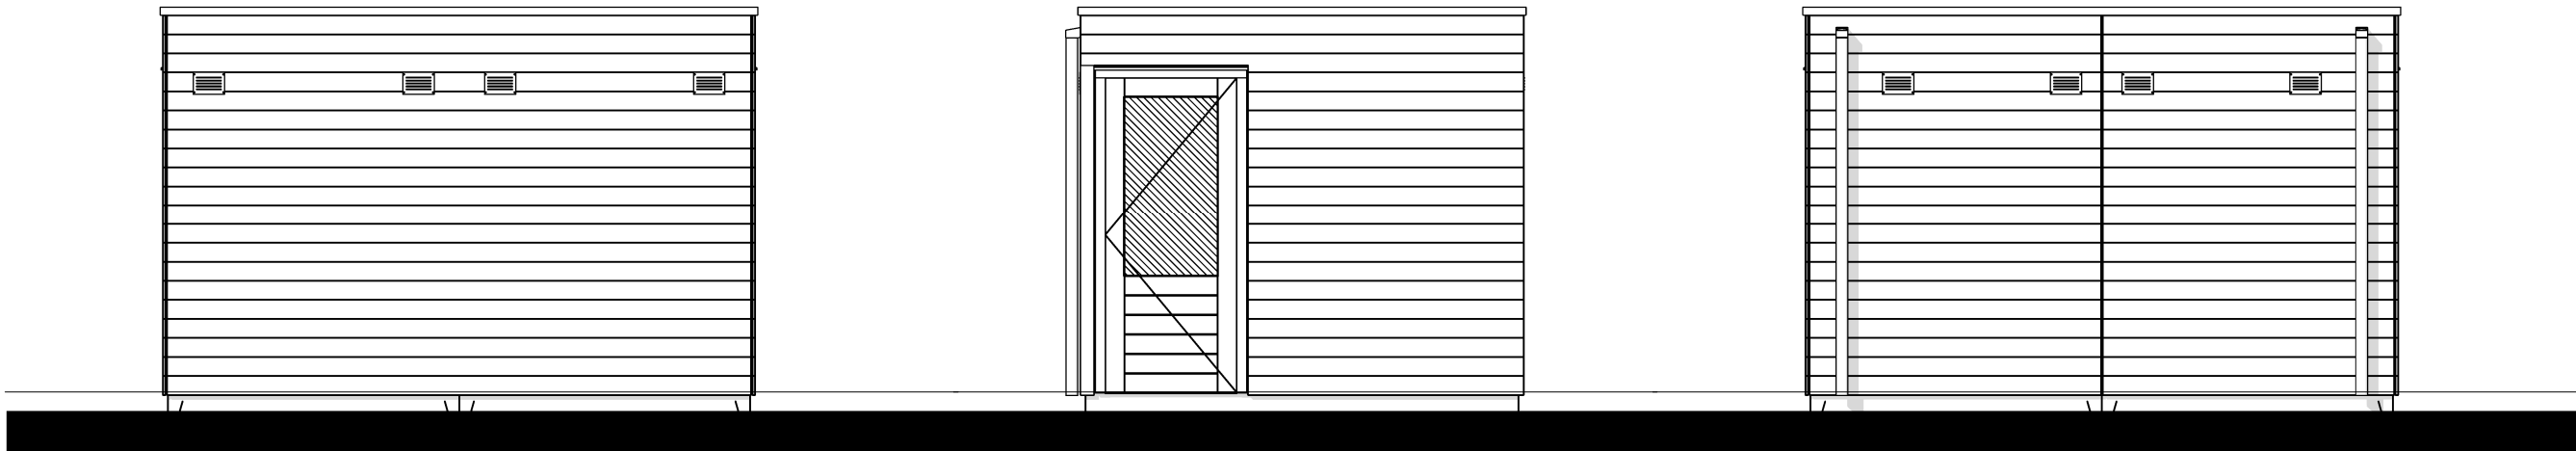


Voorgevel

Linker zijgevel


Achtergevel

De bergingen zijn fabrieksmatig verduurzaamd en worden na plaatsing niet verder behandeld.


- Stijl- en regelwerk geïmpregneerd (afm. 40x70mm)
- Geïmpregneerde beschieting
- HWA (PVC) eindigt op +/- 10cm boven grindkoffer
- Sedum dak

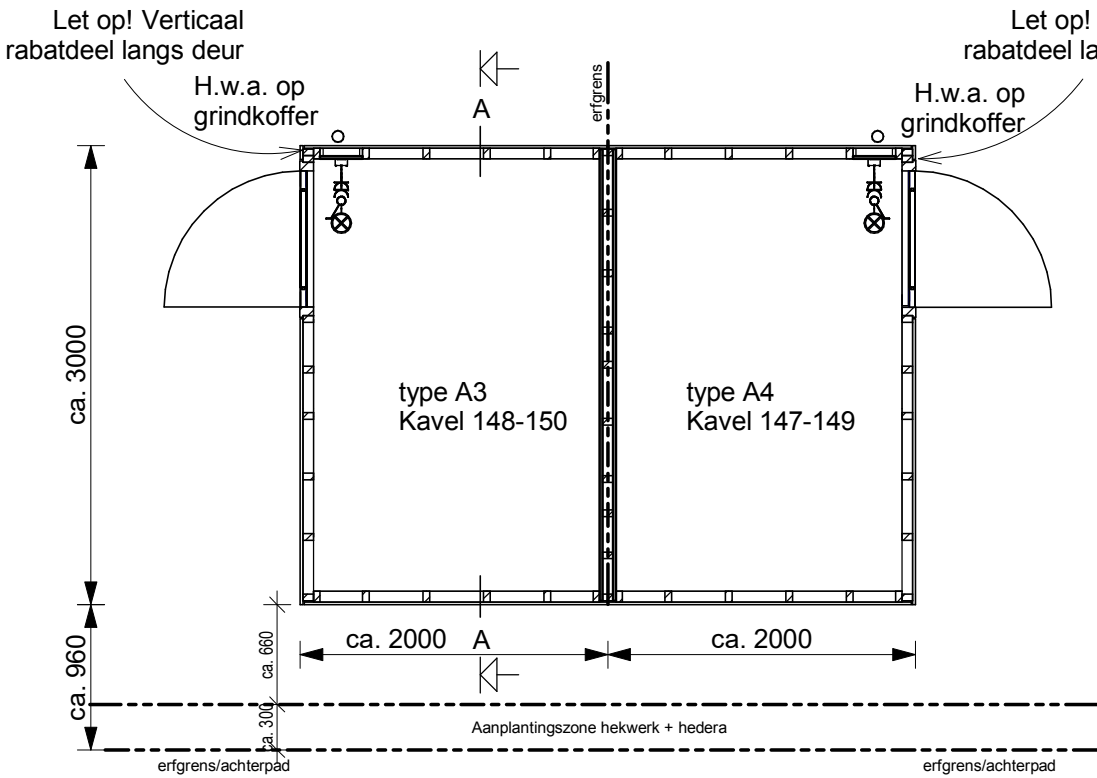

Begane grond

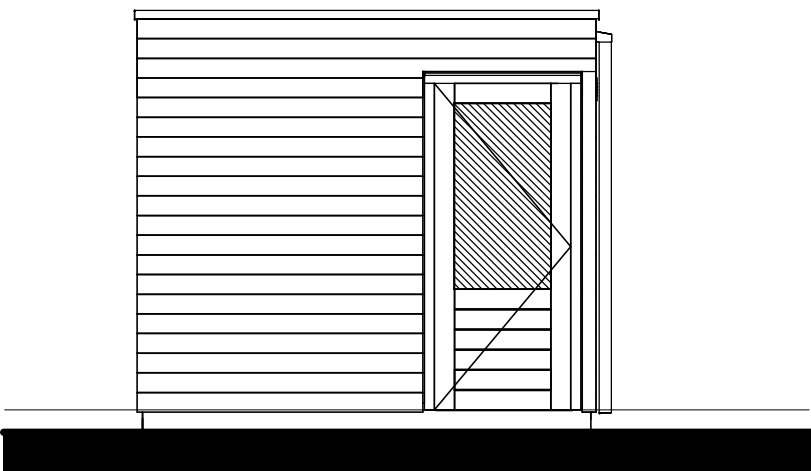

Rechter zijgevel

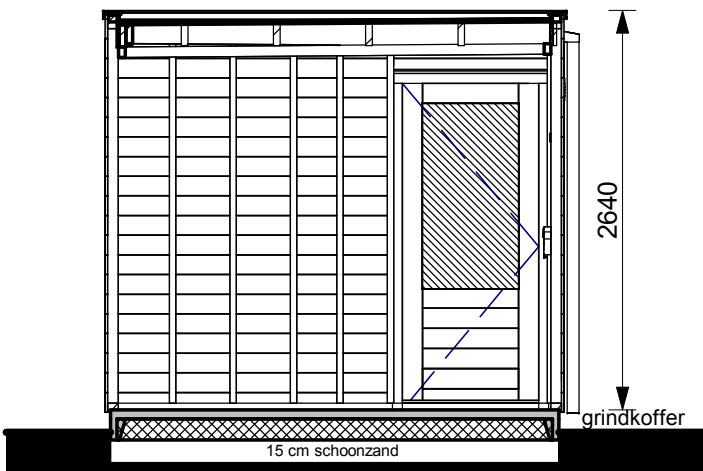

Doorsnede A-A