




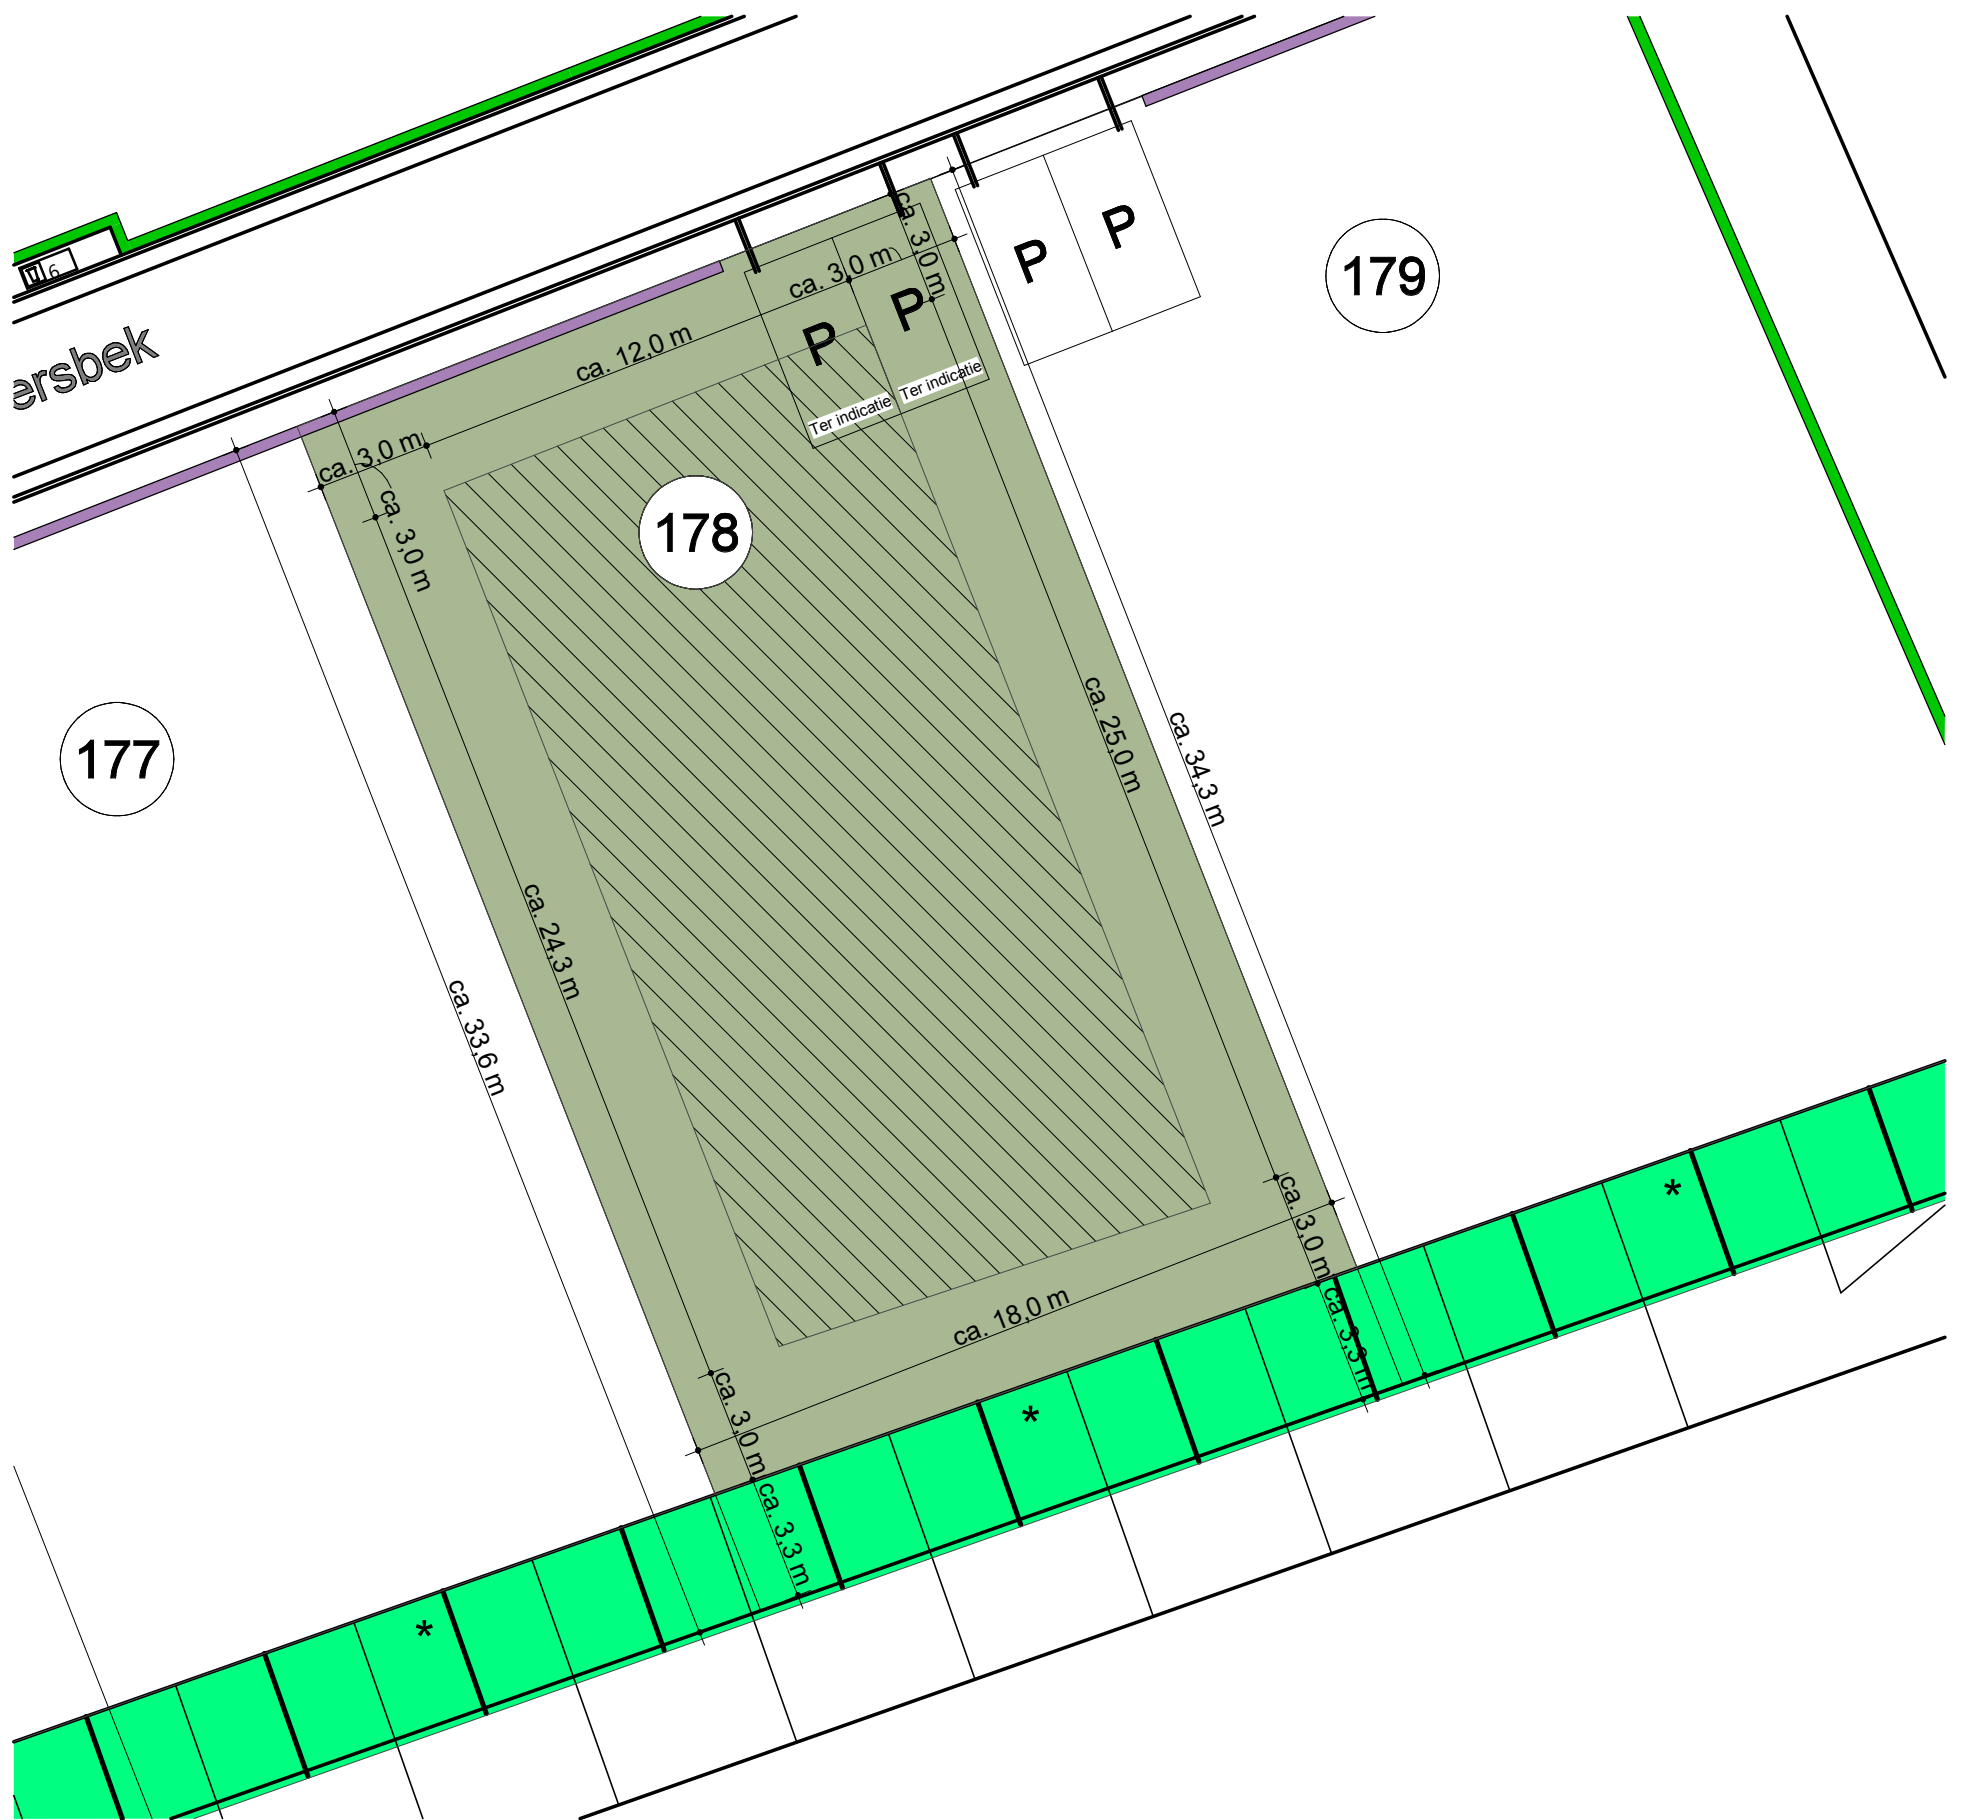


Kaveloppervlakte: 610 m2

Dwarsdoorsnede talud kavels 176-179

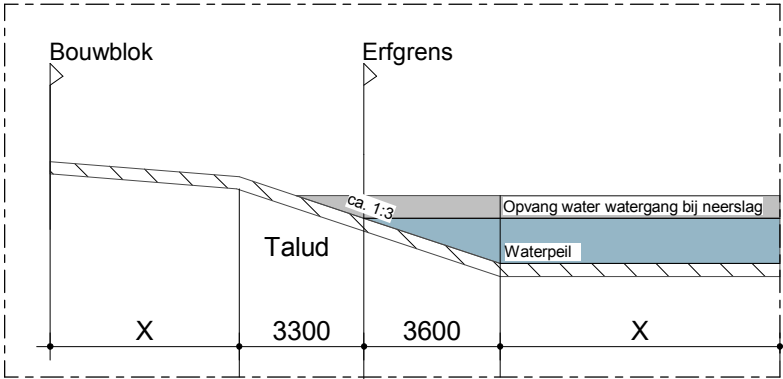

- Hekwerk met hedera 1800 mm hoog. Door koper aan te leggen.
- Groene oever met inheemse beplanting. Door koper aan te leggen.
- Bouwblok.
- Indicatie kaveloppervlakte.
- 2 x Parkeerplaatsen door koper aan te leggen.
- Mogelijkheid tot realisatie vlonder.
- Uitsluitend te realiseren op eigen terrein en afstemming met beplanting bij de gemeente vereist.

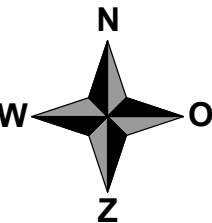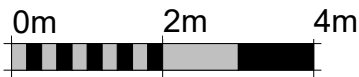

Deze situatietekening dient ter indicatie.
Er zijn derhalve geen rechten aan te ontleen.
Indicatieve invulling van het openbare gebied.
Invulling hiervan kan afwijken.