


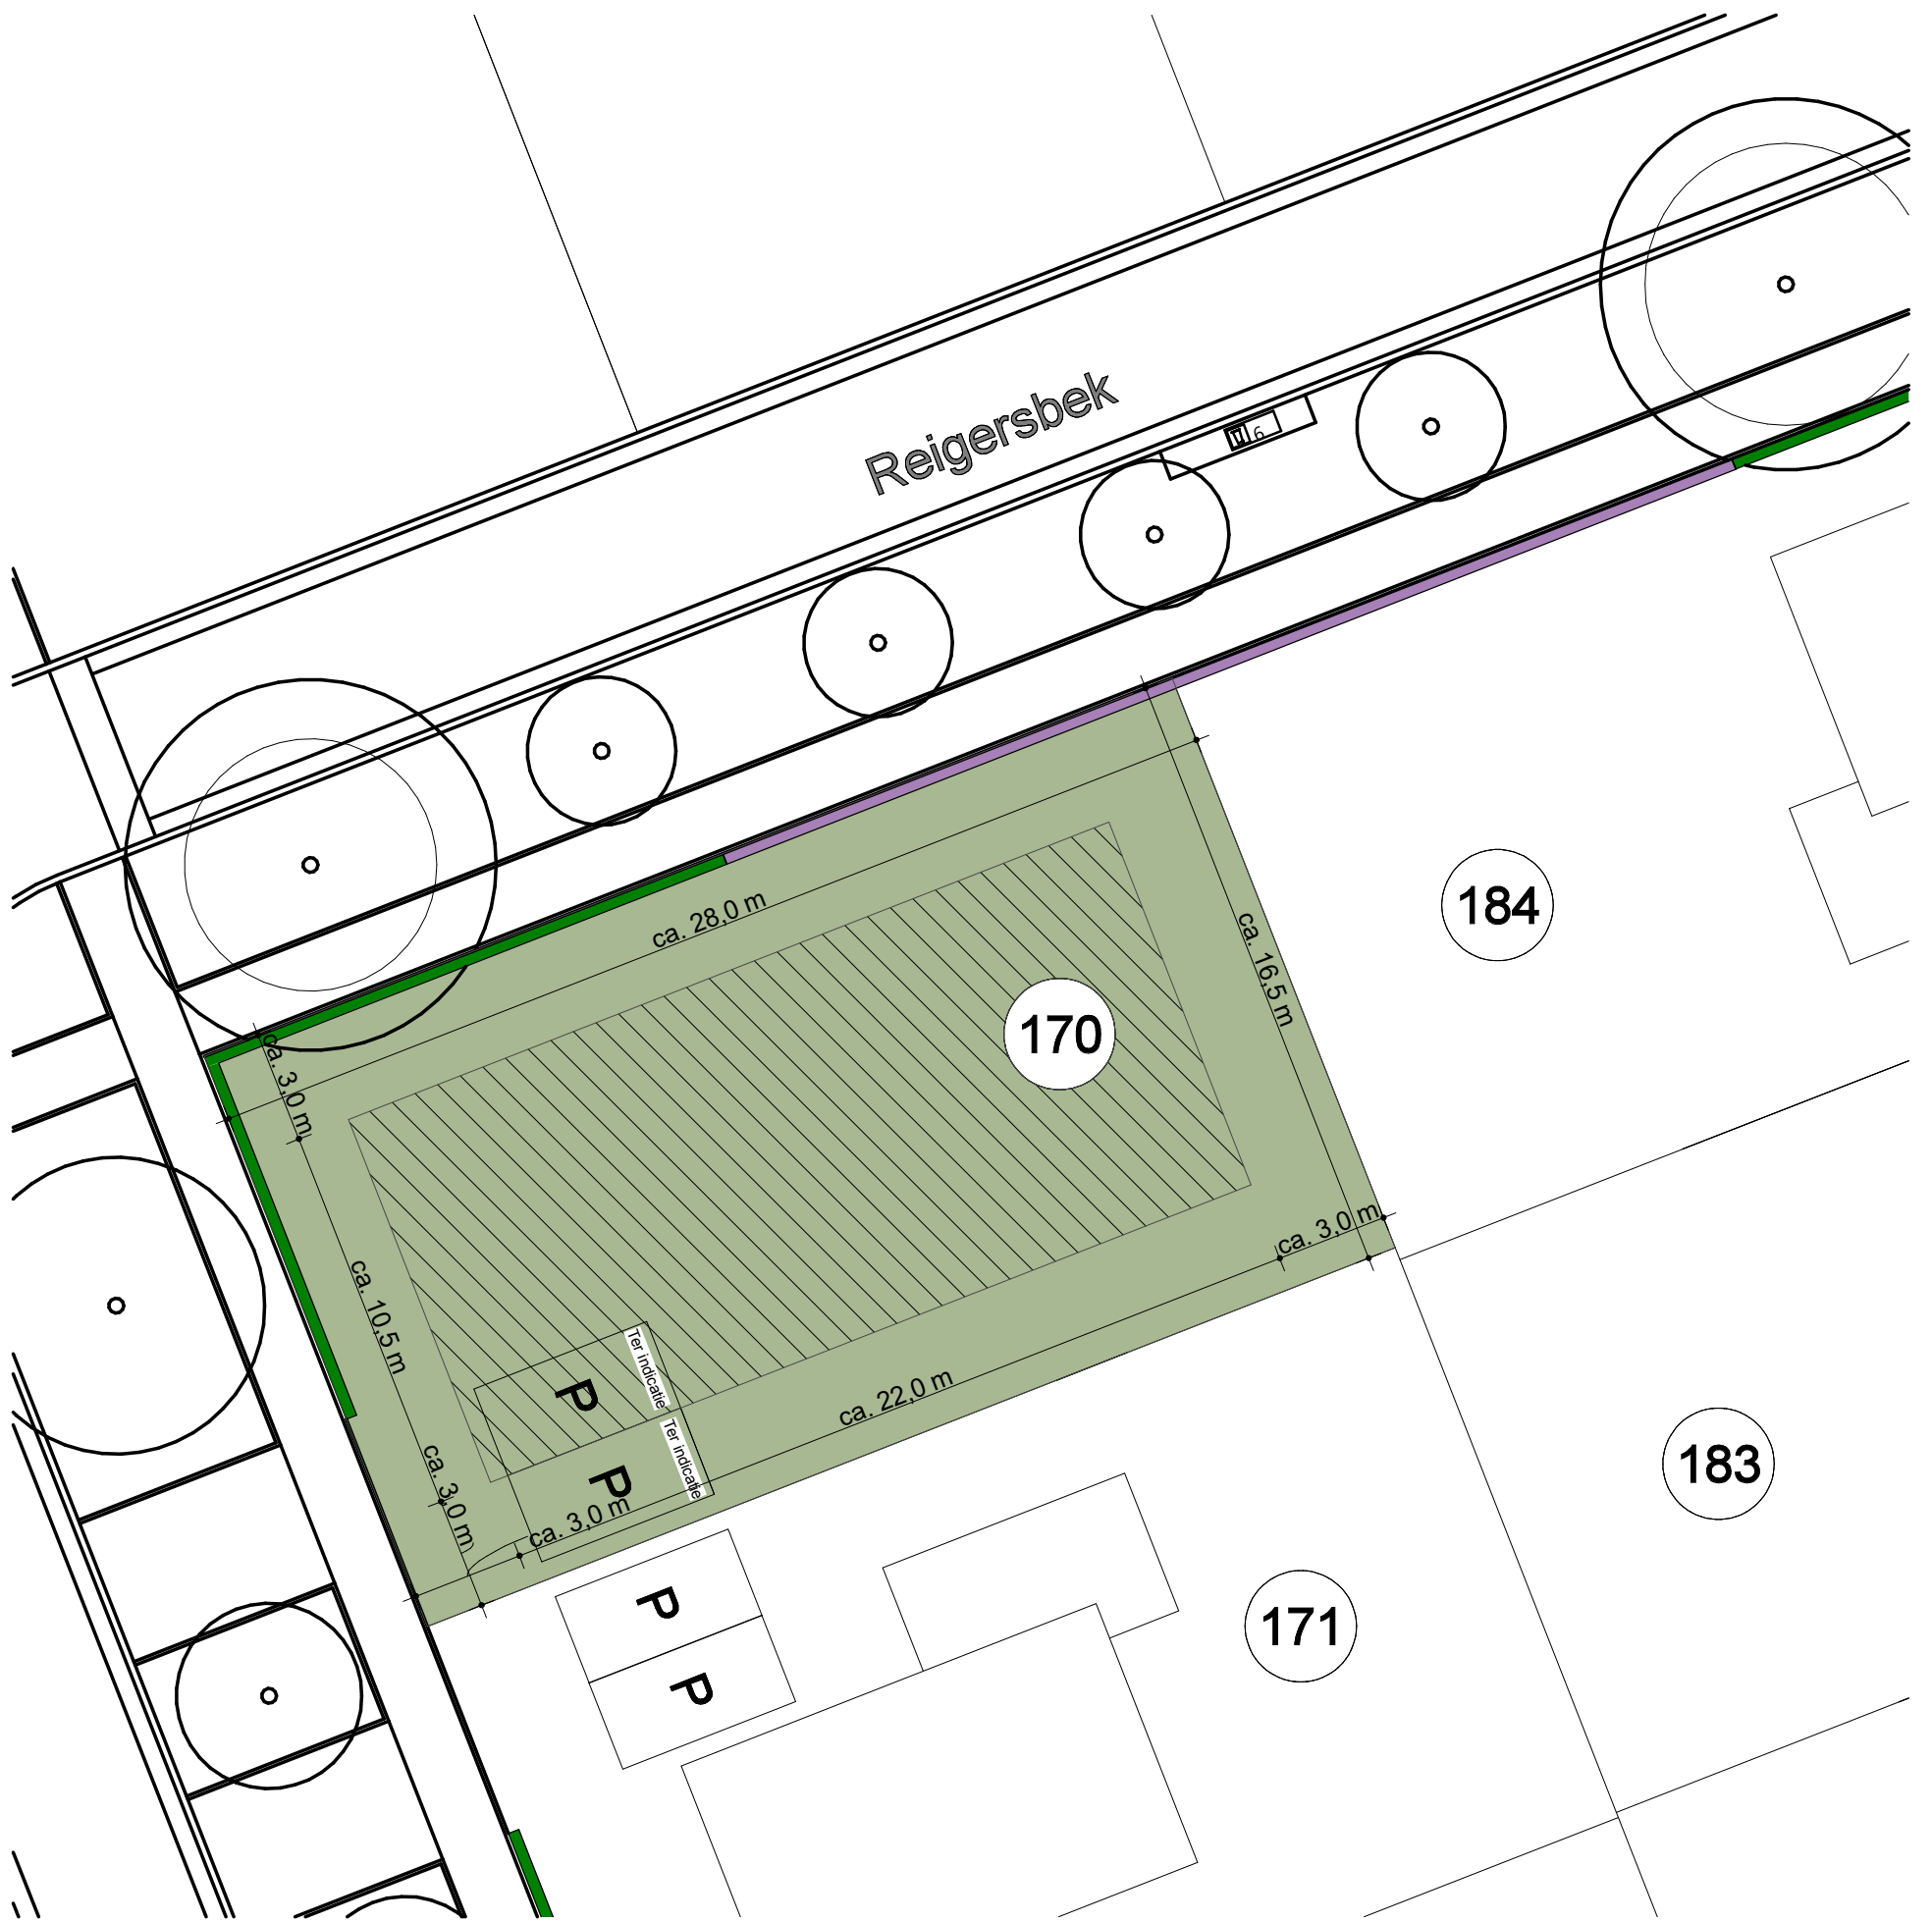

Kaveloppervlakte ca. 461 m2

- Dubbele beukenhaag 800 mm hoog. Door koper aan te leggen.
- Hekwerk met hедера 1800 mm hoog. Door koper aan te leggen.
- Bouwblok.
- Indicatie kaveloppervlakte.
- 2 x Parkeerplaatsen door koper aan te leggen.

