



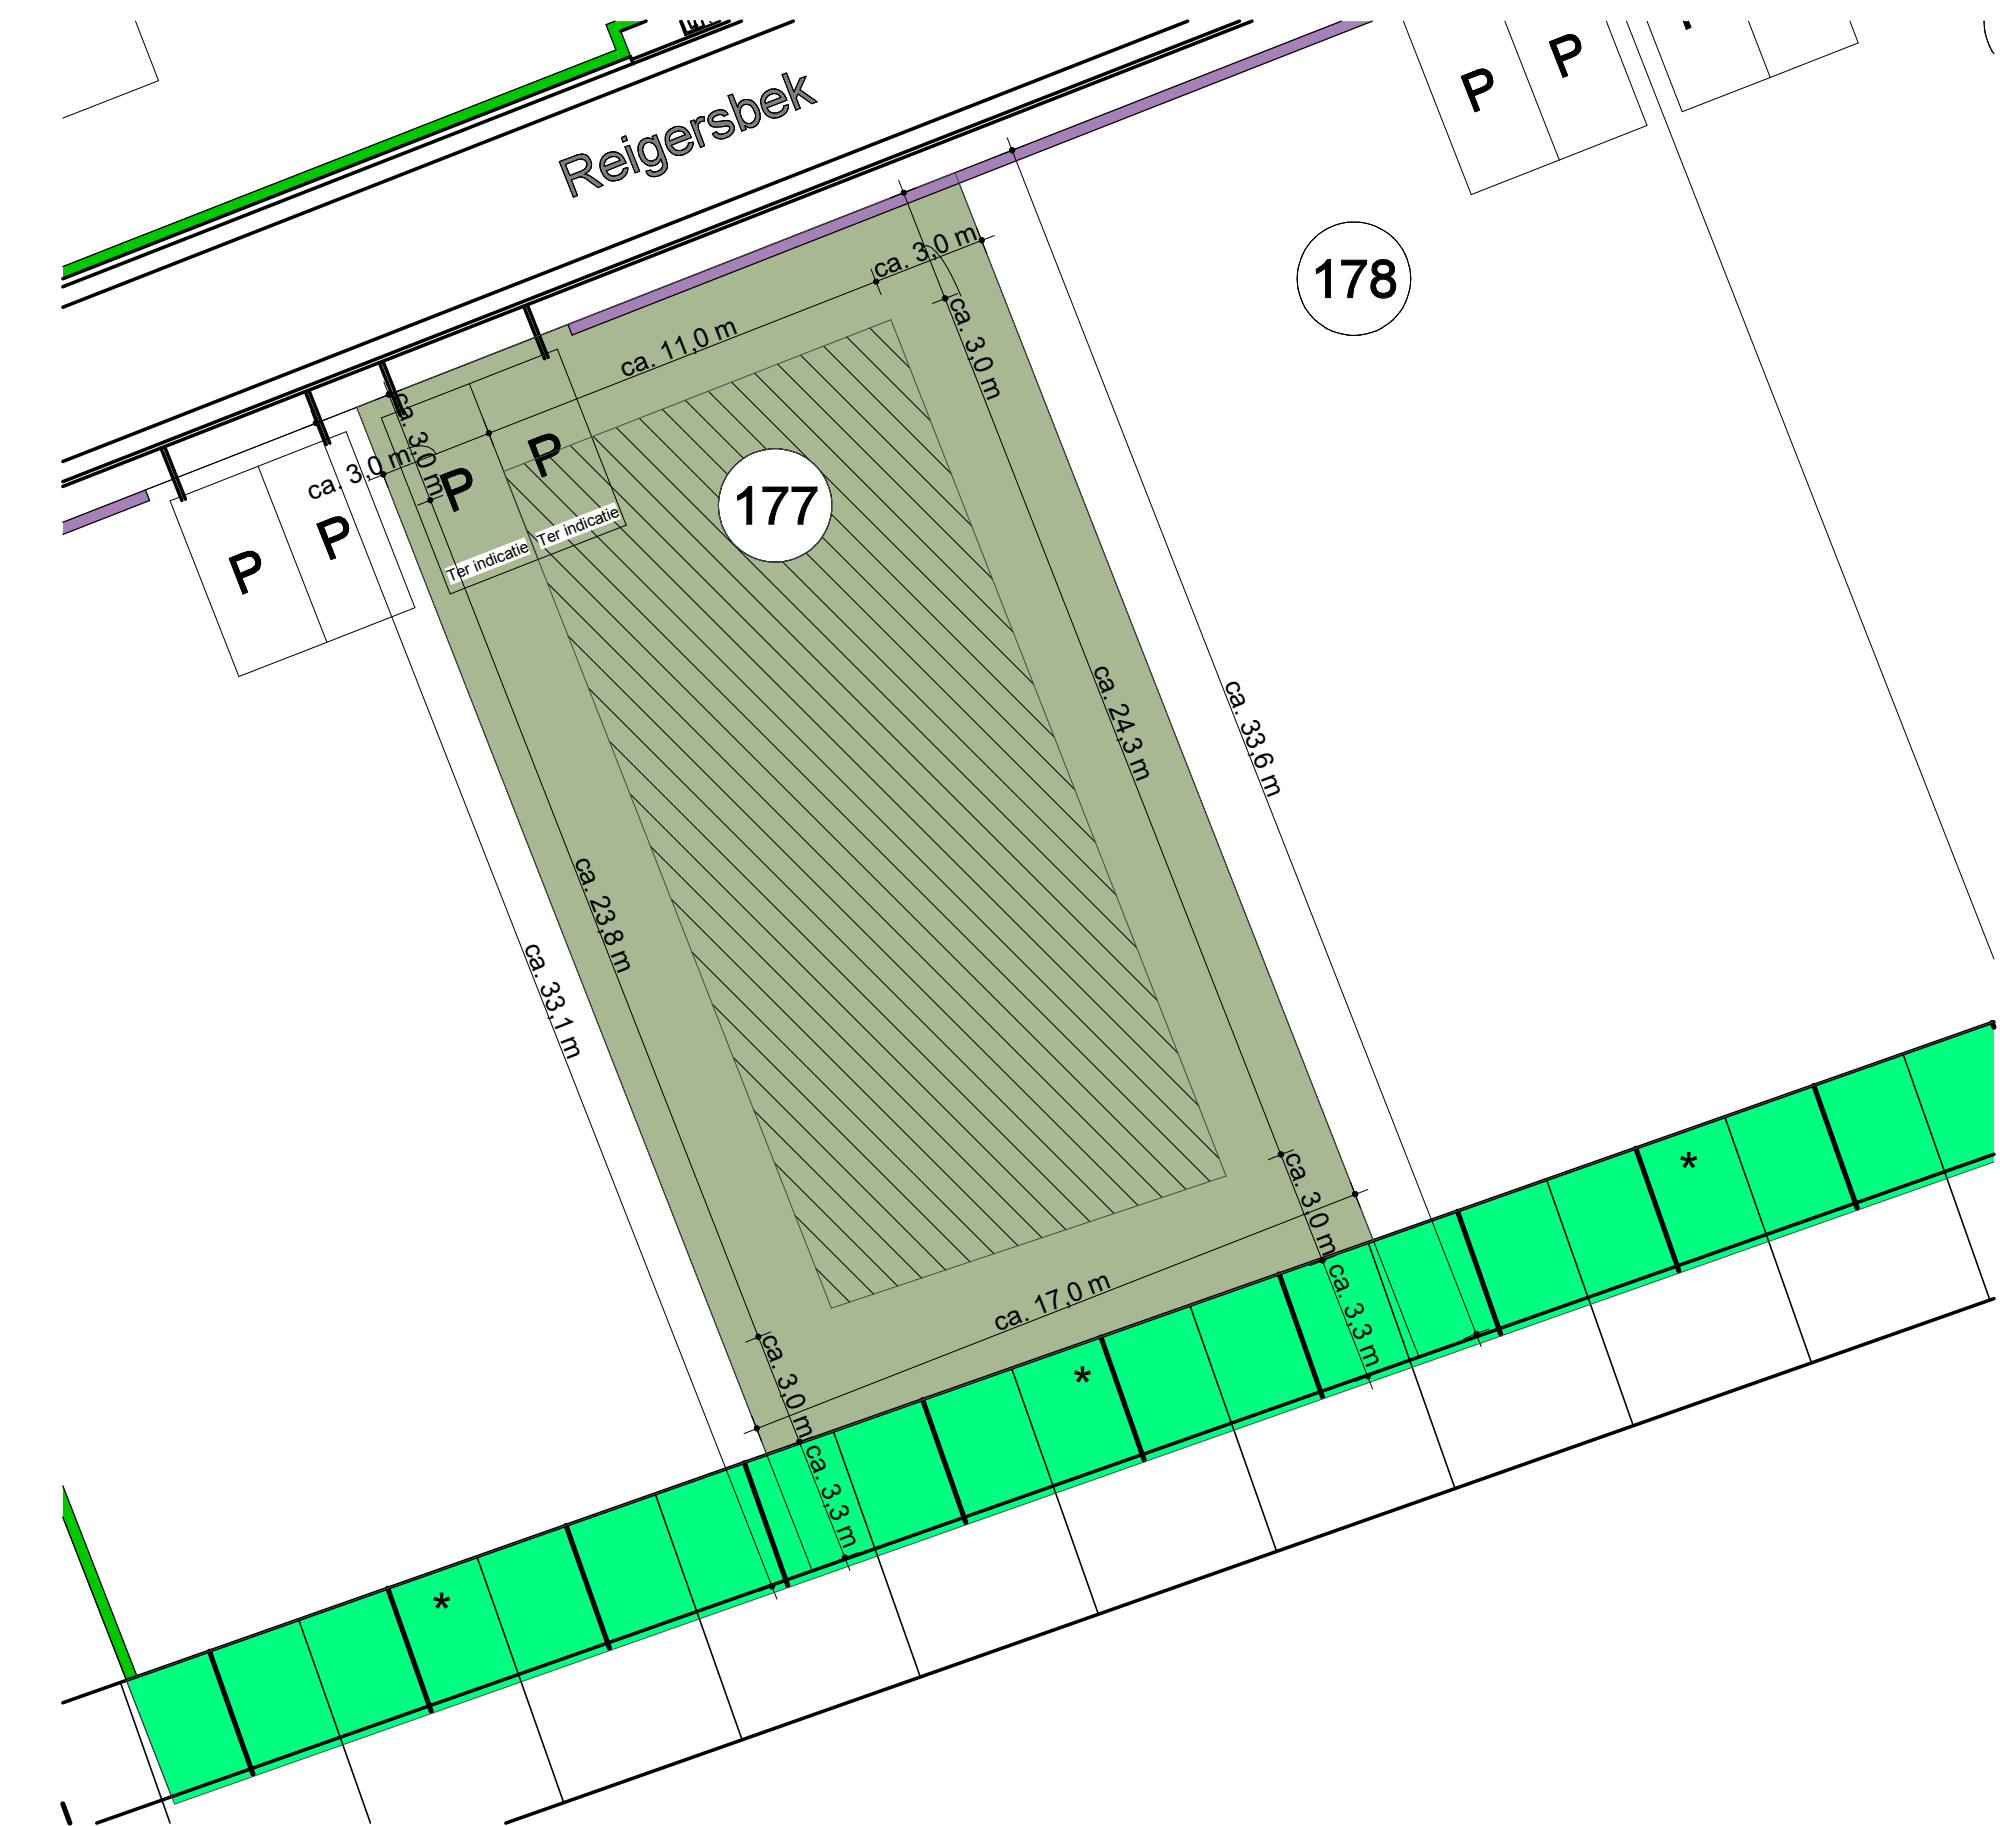


Kaveloppervlakte: 566 m2

Dwarsdoorsnede talud kavels 176-179

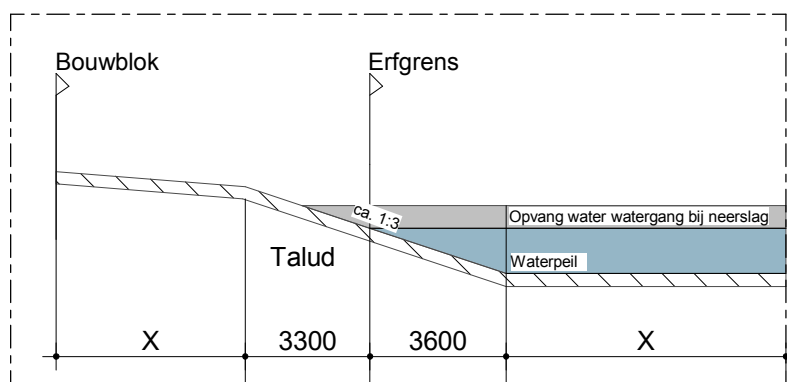

- Dubbele beukenhaag 1800 mm hoog. Door koper aan te leggen.
- Groene oever met inheemse beplanting. Door koper aan te leggen.
- Bouwblok.
- Indicatie kaveloppervlakte.
- 2 x Parkeerplaatsen door koper aan te leggen.
- Mogelijkheid tot realisatie vlonder.
Uitsluitend te realiseren op eigen terrein en afstemming met beplanting bij de gemeente vereist.

Kavelkaart - kavel 177
31-08-2026

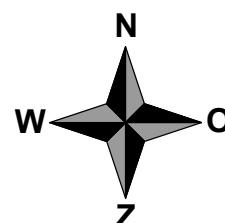

Deze situatietekening dient ter indicatie.
Er zijn derhalve geen rechten aan te ontleen.
Indicatieve invulling van het openbare gebied.
Invulling hiervan kan afwijken.

1:200