


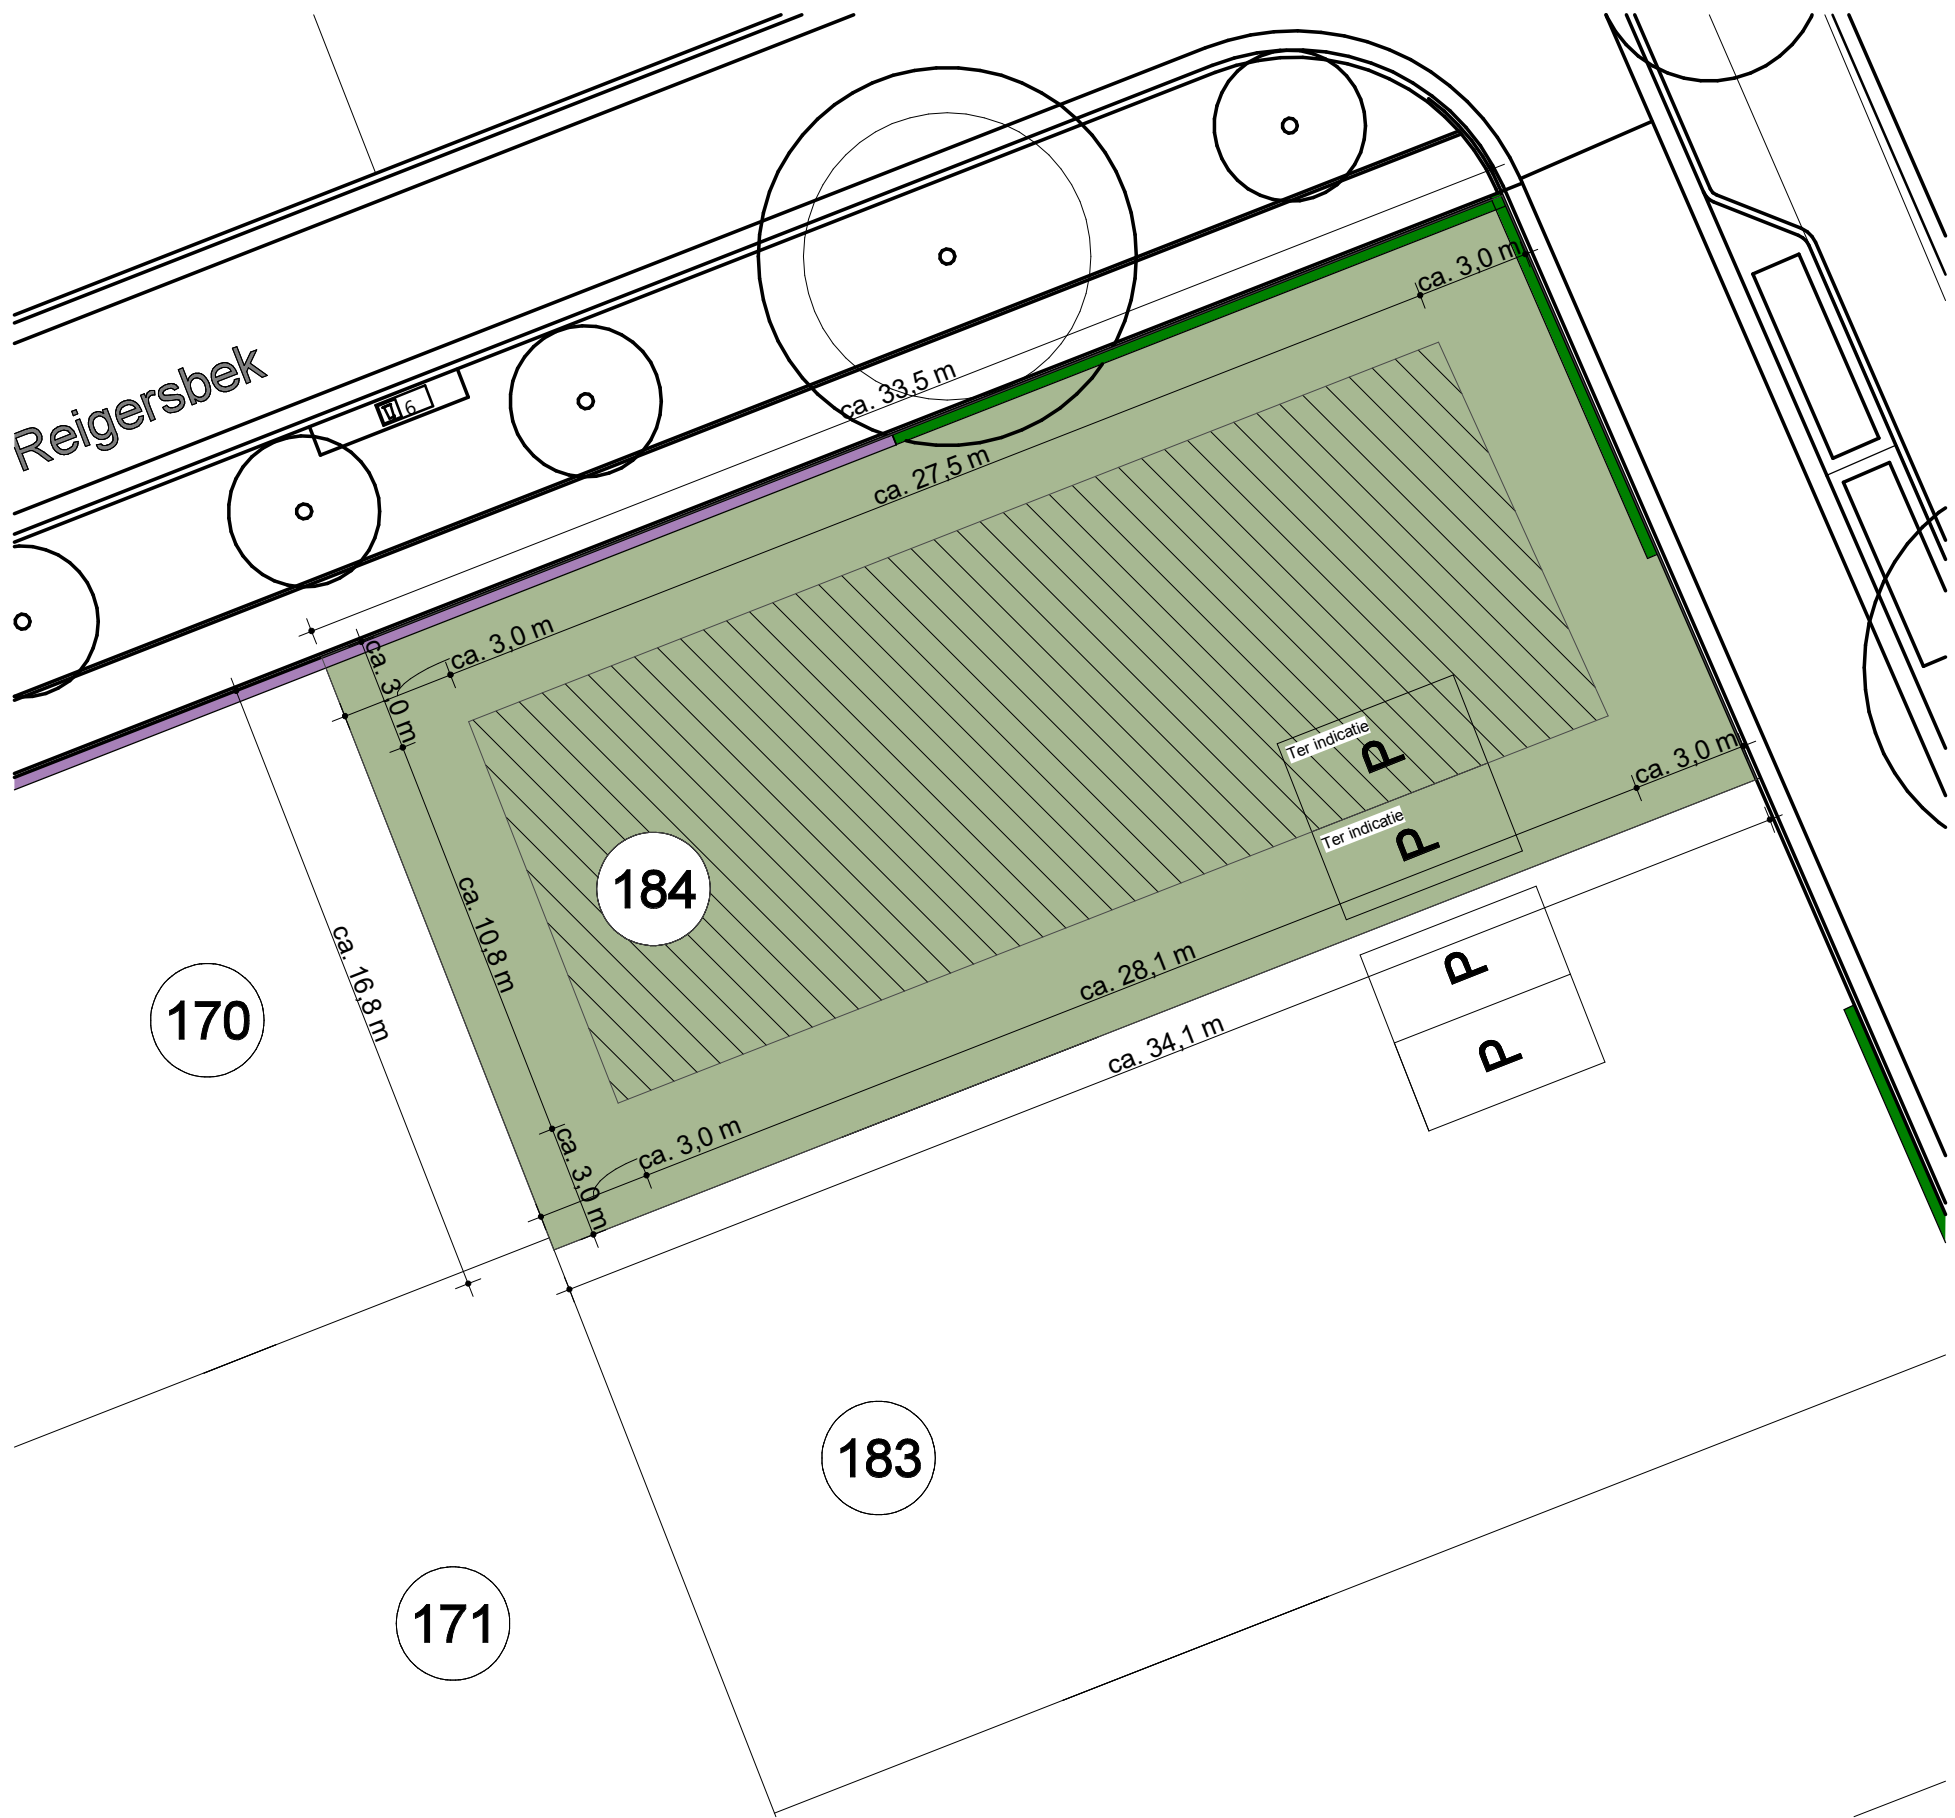

Kaveloppervlakte: 570 m²

-  Dubbele beukenhaag 800 mm hoog. Door koper aan te leggen.
-  Hekwerk met hederanet 1800 mm hoog. Door koper aan te leggen.
-  Bouwblok.
-  Indicatie kaveloppervlakte.
-  2 x Parkeerplaatsen door koper aan te leggen.

0m 2m 4m

