


Vrijstaande houten berging

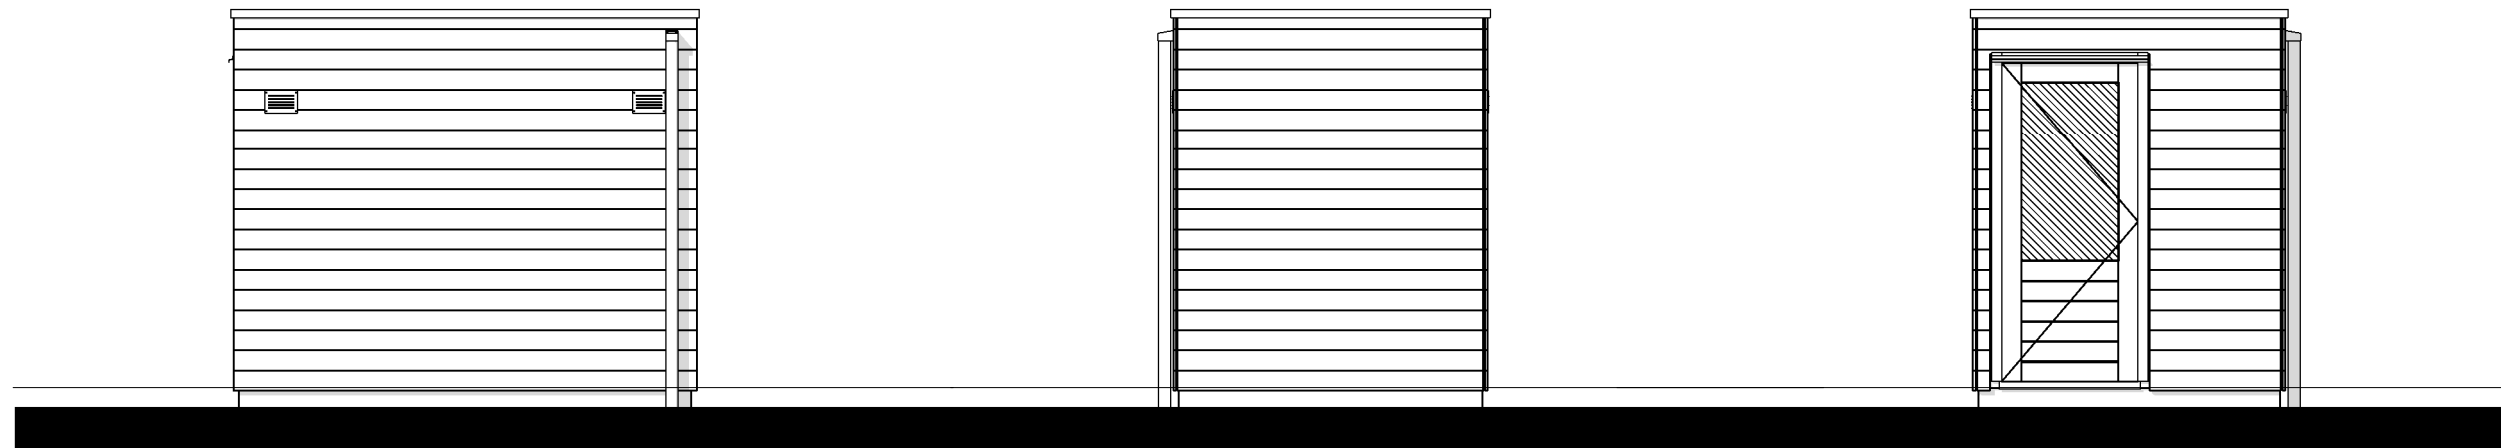

Voorgevel


Rechter zijgevel

Linker zijgevel


De bergingen zijn fabrieksmatig verduurzaamd en worden na plaatsing niet verder behandeld.

- Stijl- en regelwerk geïmpregneerd (afm. 40x70mm)
- Geïmpregneerde beschieting
- HWA (PVC) eindigt op +/- 10cm boven grindkoffer


Let op! Verticaal
rabatdeel langs deur

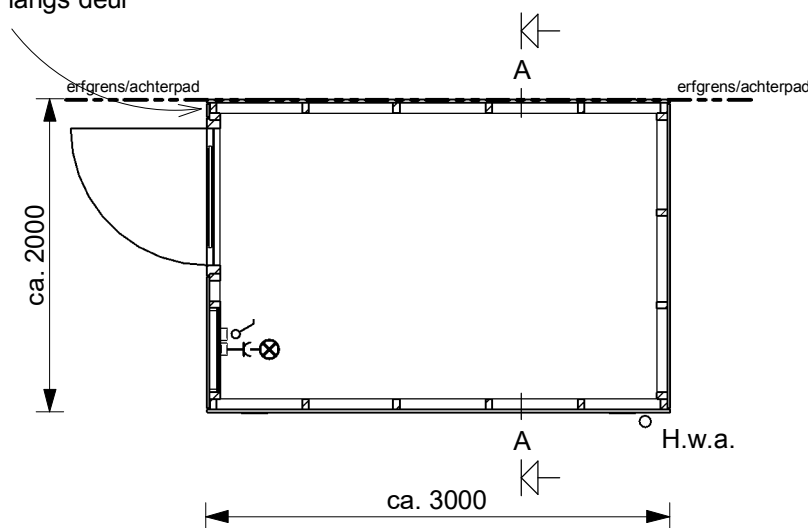

Begane grond

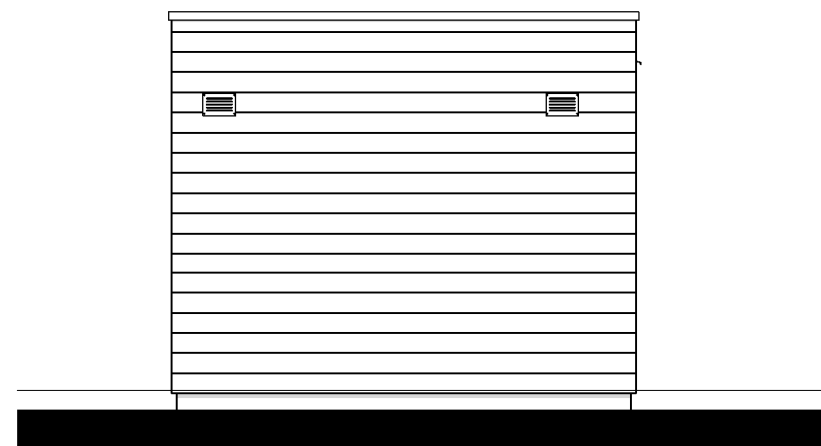

Achtergevel

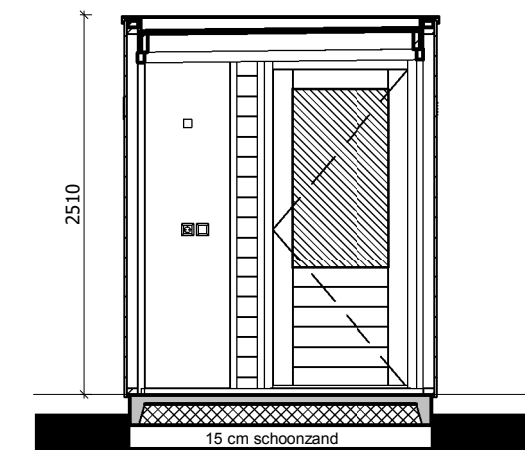

Doorsnede A-A