


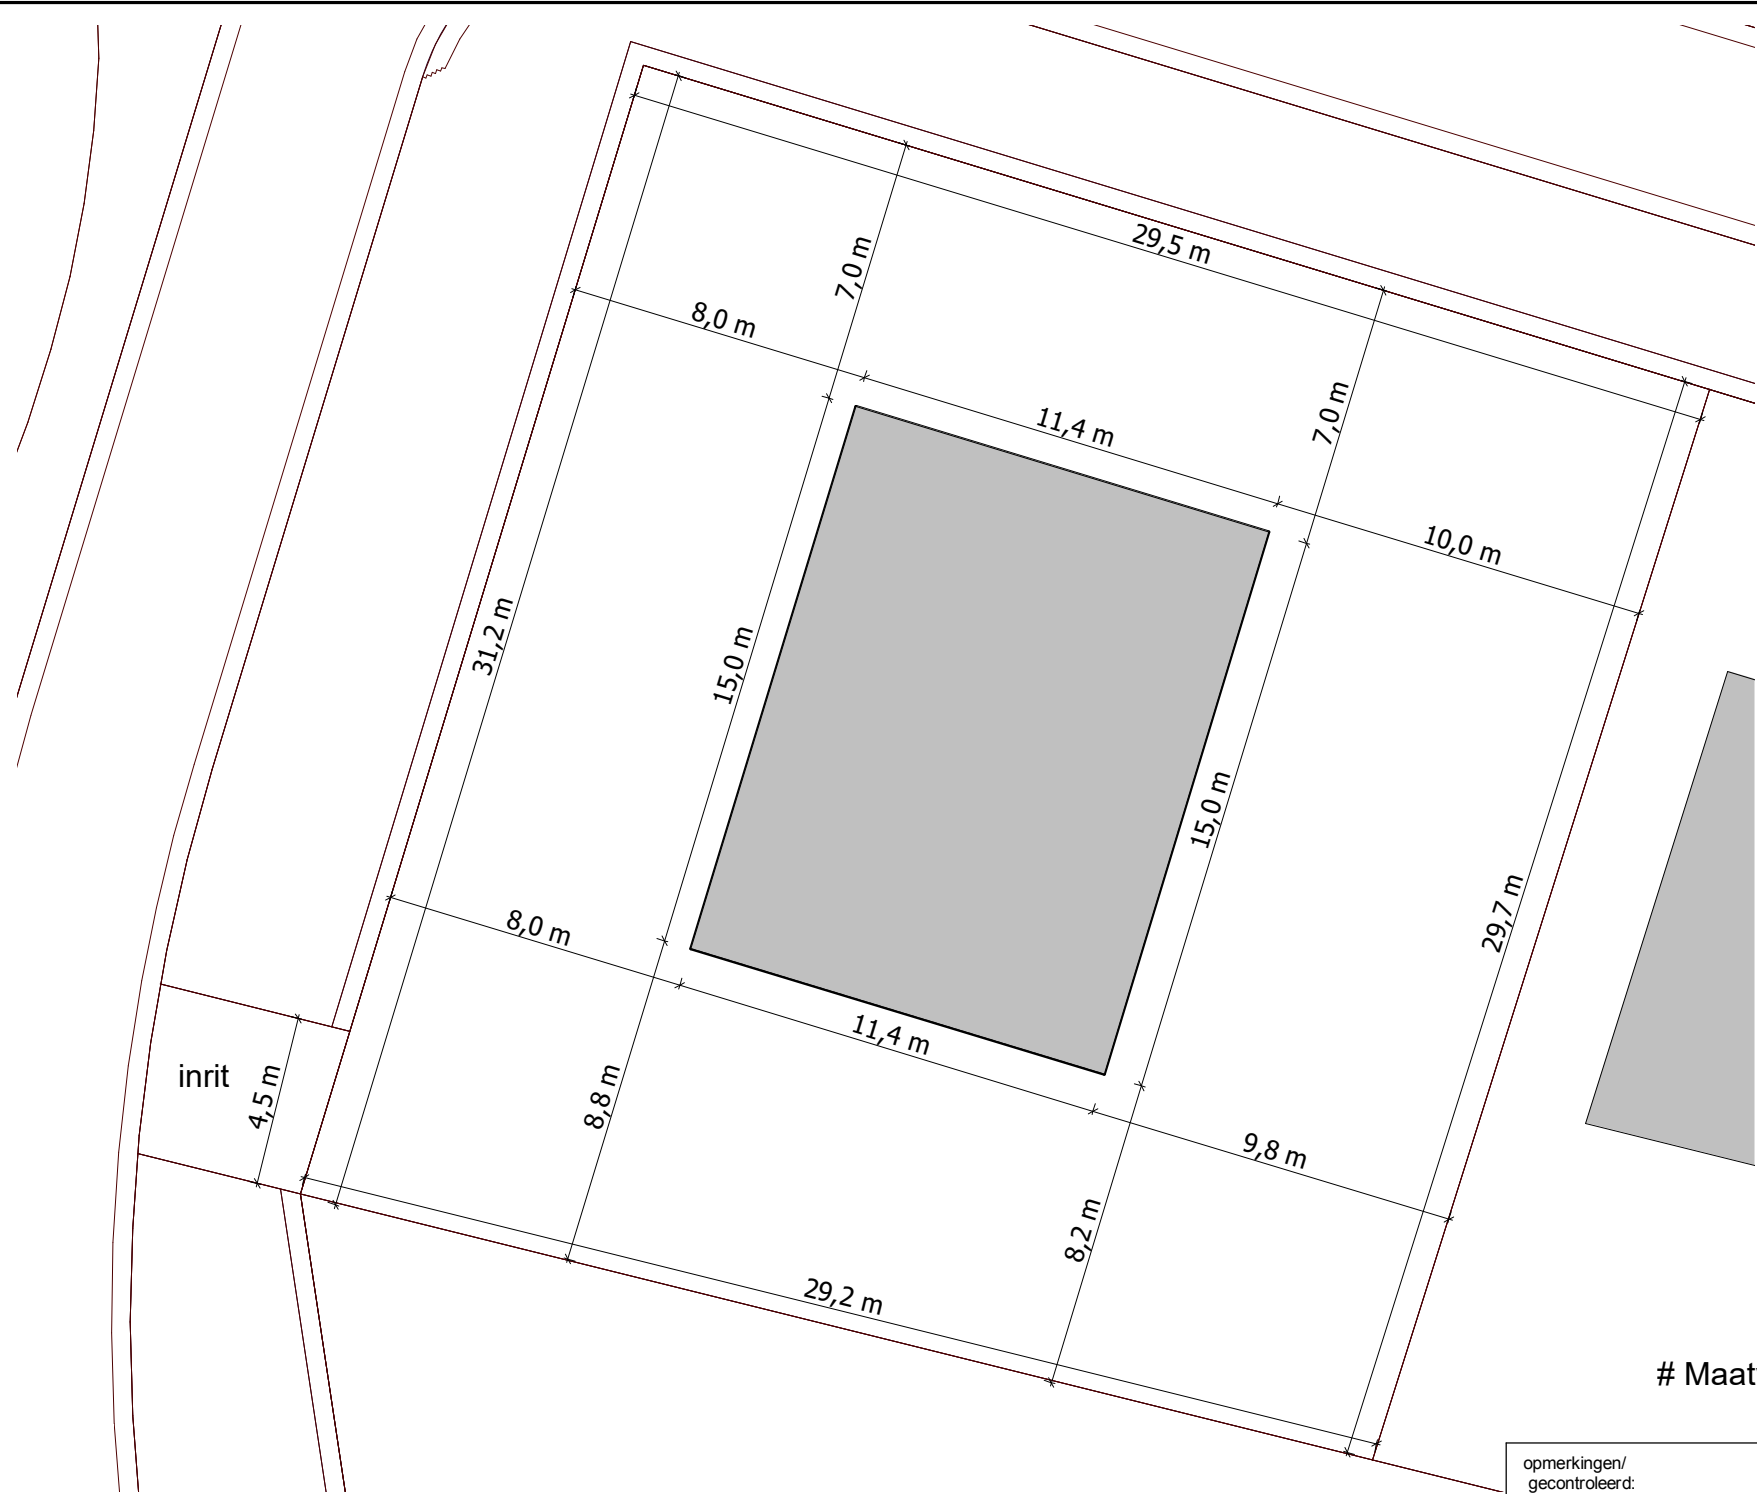

Maatvoering is indicatief, de daadwerkelijke maatvoering is bekend bij kadastrale inmeting

opmerkingen/
gecontroleerd:

Wijz.:	Get.:	d.d.:	Omschrijving wijzigingen:

Bouwconcept:



DOOR
ROOSDOM
TIJHUIS

project: **1 kavel**
in plan Spijkvoorderhout te Deventer

opdrachtgever: **Rotij Projecten b.v.**




RoosdomTijhuis

Bouwbedrijf Roosdom Tijhuis Rijssen bv
Jutestraat 8
Postbus 237 7460 AE RIJSSEN
TELEFOON 0548 51 80 24
TELEFAX 0548 52 03 35
E-MAIL info@roosdomtijhuis.nl
WEBSITE www.roosdomtijhuis.nl

onderdeel: **Perceelgrens kavel 269**

architect: -	schaal: 1:200
getekend: H.L.	tek. nr.: perc-01m
datum: 26-06-2018	werk nr.:
plottedatum: 26-6-2018 9:16:13	

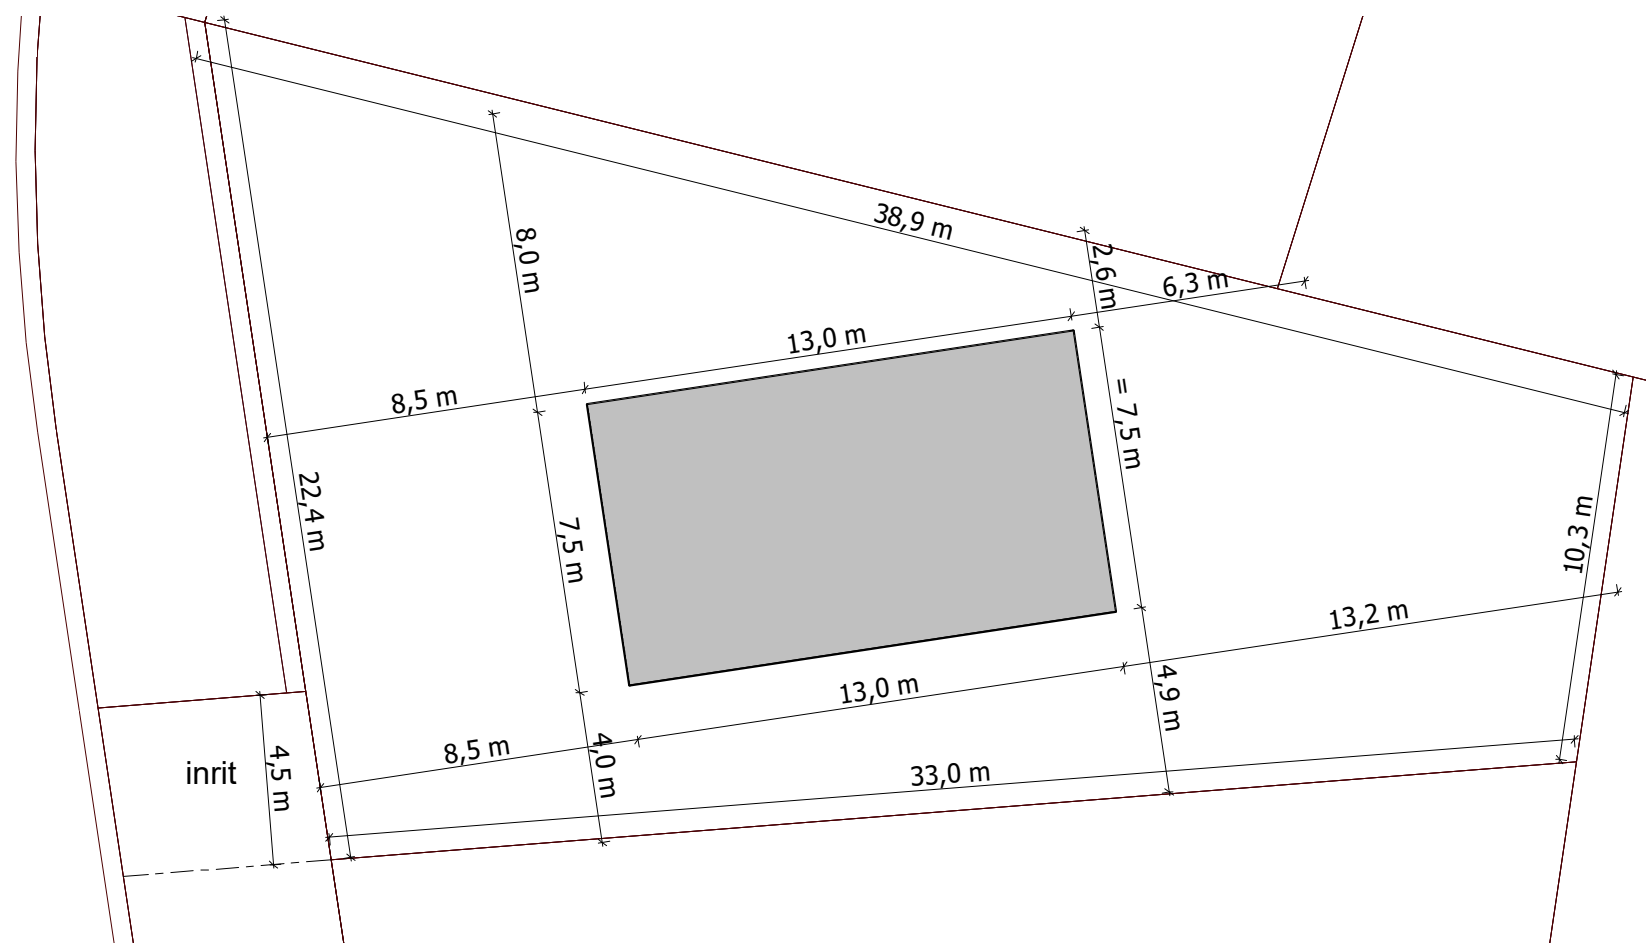

Maatvoering is indicatief, de daadwerkelijke maatvoering is bekend bij kadastrale inmeting

opmerkingen/
gecontroleerd:

Wijz.:	Get.:	d.d.:	Omschrijving wijzigingen:

Bouwconcept:

IDENTIS[®] DOOR ROOSDOM TIJHUIS


project: **1 kavel**
in plan Spijkvoorderhout te Deventer

opdrachtgever: **Rotij Projecten b.v.**

 **RoosdomTijhuis**

Bouwbedrijf Roosdom Tijhuis Rijssen bv
Jutestraat 8
Postbus 237 7460 AE RIJSSEN
TELEFOON 0548 51 80 24
TELEFAX 0548 52 03 35
E-MAIL info@roosdomtijhuis.nl
WEBSITE www.roosdomtijhuis.nl

onderdeel: Perceelgrens kavel 270		
architect: -	schaal: 1:200	
getekend: H.L.	tek. nr.: perc-01n	werk nr.:
datum: 26-06-2018		
plotdatum: 26-6-2018 9:16:13		

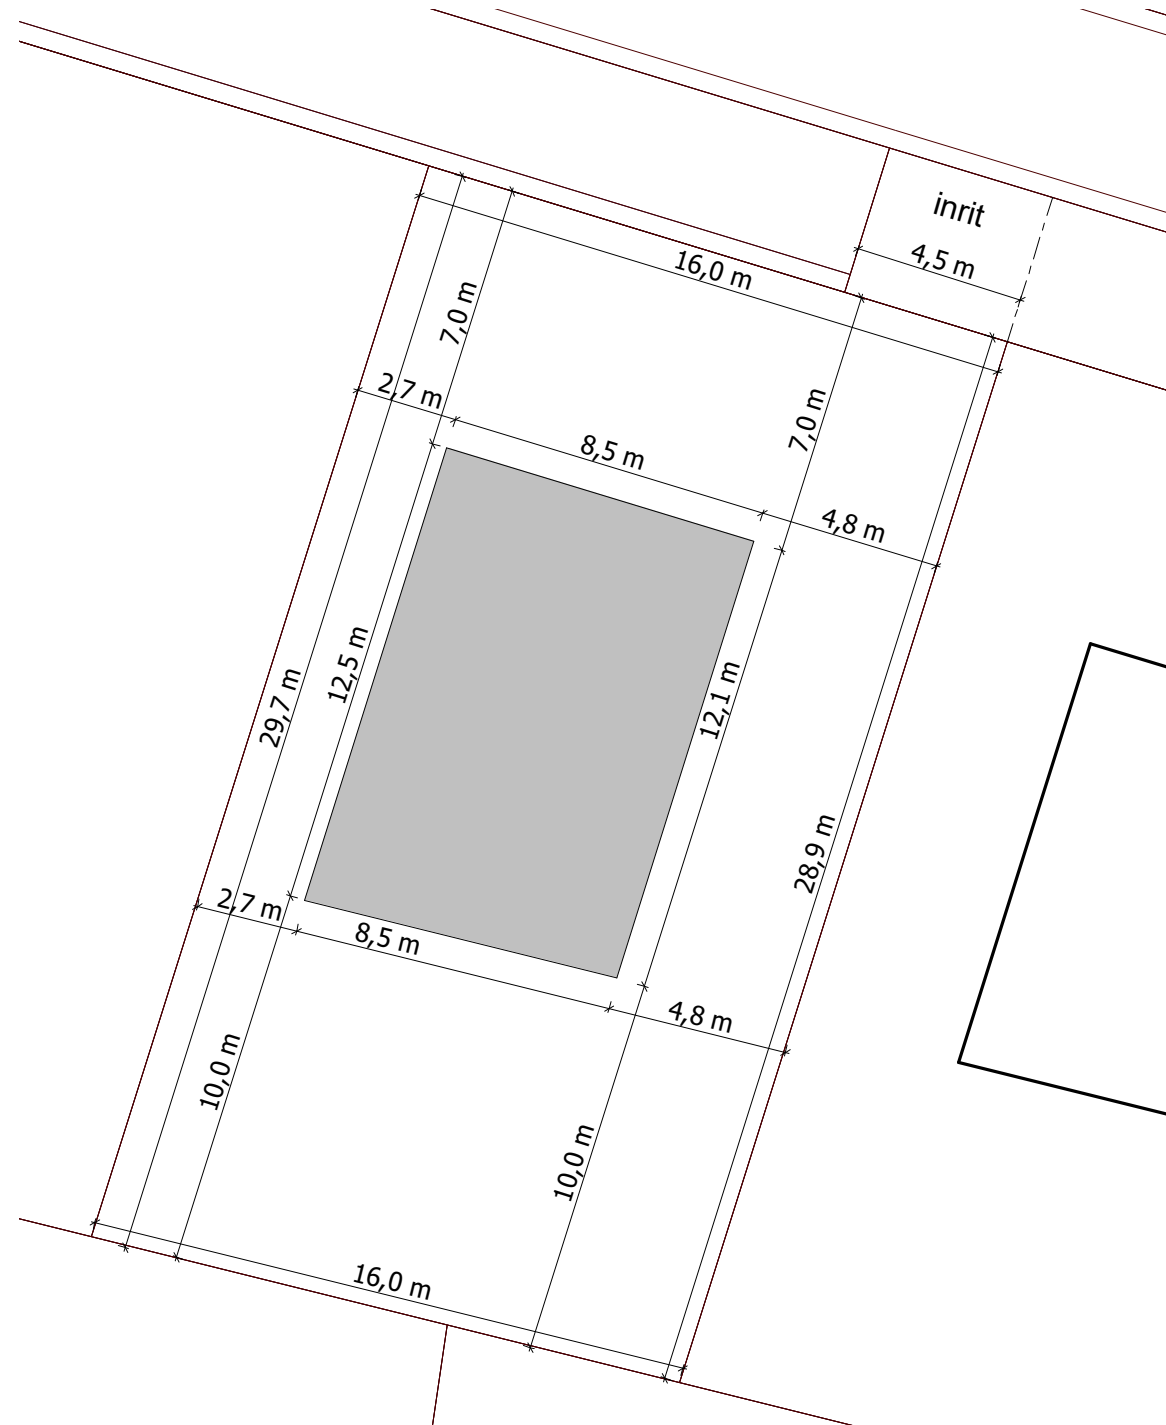

Maatvoering is indicatief, de daadwerkelijke maatvoering is bekend bij kadastrale inmeting

opmerkingen/
gecontroleerd:

Wijz.:	Get.:	d.d.:	Omschrijving wijzigingen:

Bouwconcept:

 **DOOR ROOSDOM TIJHUIS**

project: **1 kavel
in plan Spijkvoorderhout te Deventer**

opdrachtgever: **Rotij Projecten b.v.**



Bouwbedrijf Roosdom Tijhuis Rijssen bv
Jutestraat 8
Postbus 237 7460 AE RIJSSEN
TELEFOON 0548 51 80 24
TELEFAX 0548 52 03 35
E-MAIL info@roosdomtijhuis.nl
WEBSITE www.roosdomtijhuis.nl

onderdeel: **Perceelgrens kavel 284**

architect: -	schaal: 1:200
--------------	----------------------

getekend: H.L.	tek. nr.: perc-01p	werk nr.:
datum: 26-06-2018		
plotdatum: 26-6-2018 9:16:13		



Maatvoering is indicatief, de daadwerkelijke maatvoering is bekend bij kadastrale inmeting

opmerkingen/ gecontroleerd:	Wijz.: Get.: d.d.: Omschrijving wijzigingen:		
Bouwconcept: IDENTIS DOOR ROOSDOM TIJHUIS	project: 1 kavel in plan Spijkvoorderhout te Deventer		
	opdrachtgever: Rotij Projecten b.v.		
 RoosdomTijhuis Bouwbedrijf Roosdom Tijhuis Rijssen bv Jutestraat 8 Postbus 237 7460 AE RIJSSEN TELEFOON 0548 51 80 24 TELEFAX 0548 52 03 35 E-MAIL info-roosdomtijhuis.nl WEBSITE www.roosdomtijhuis.nl	onderdeel: Perceelgrens kavel 272		
	architect: -		schaal:
	getekend: H.L.		tek. nr.: perc-01r
datum: 26-06-2018		werk nr:	
plotdatum: 26-6-2018 9:16:13			