


Voorgevel


Linker zijgevel

Achtergevel


Rechter zijgevel

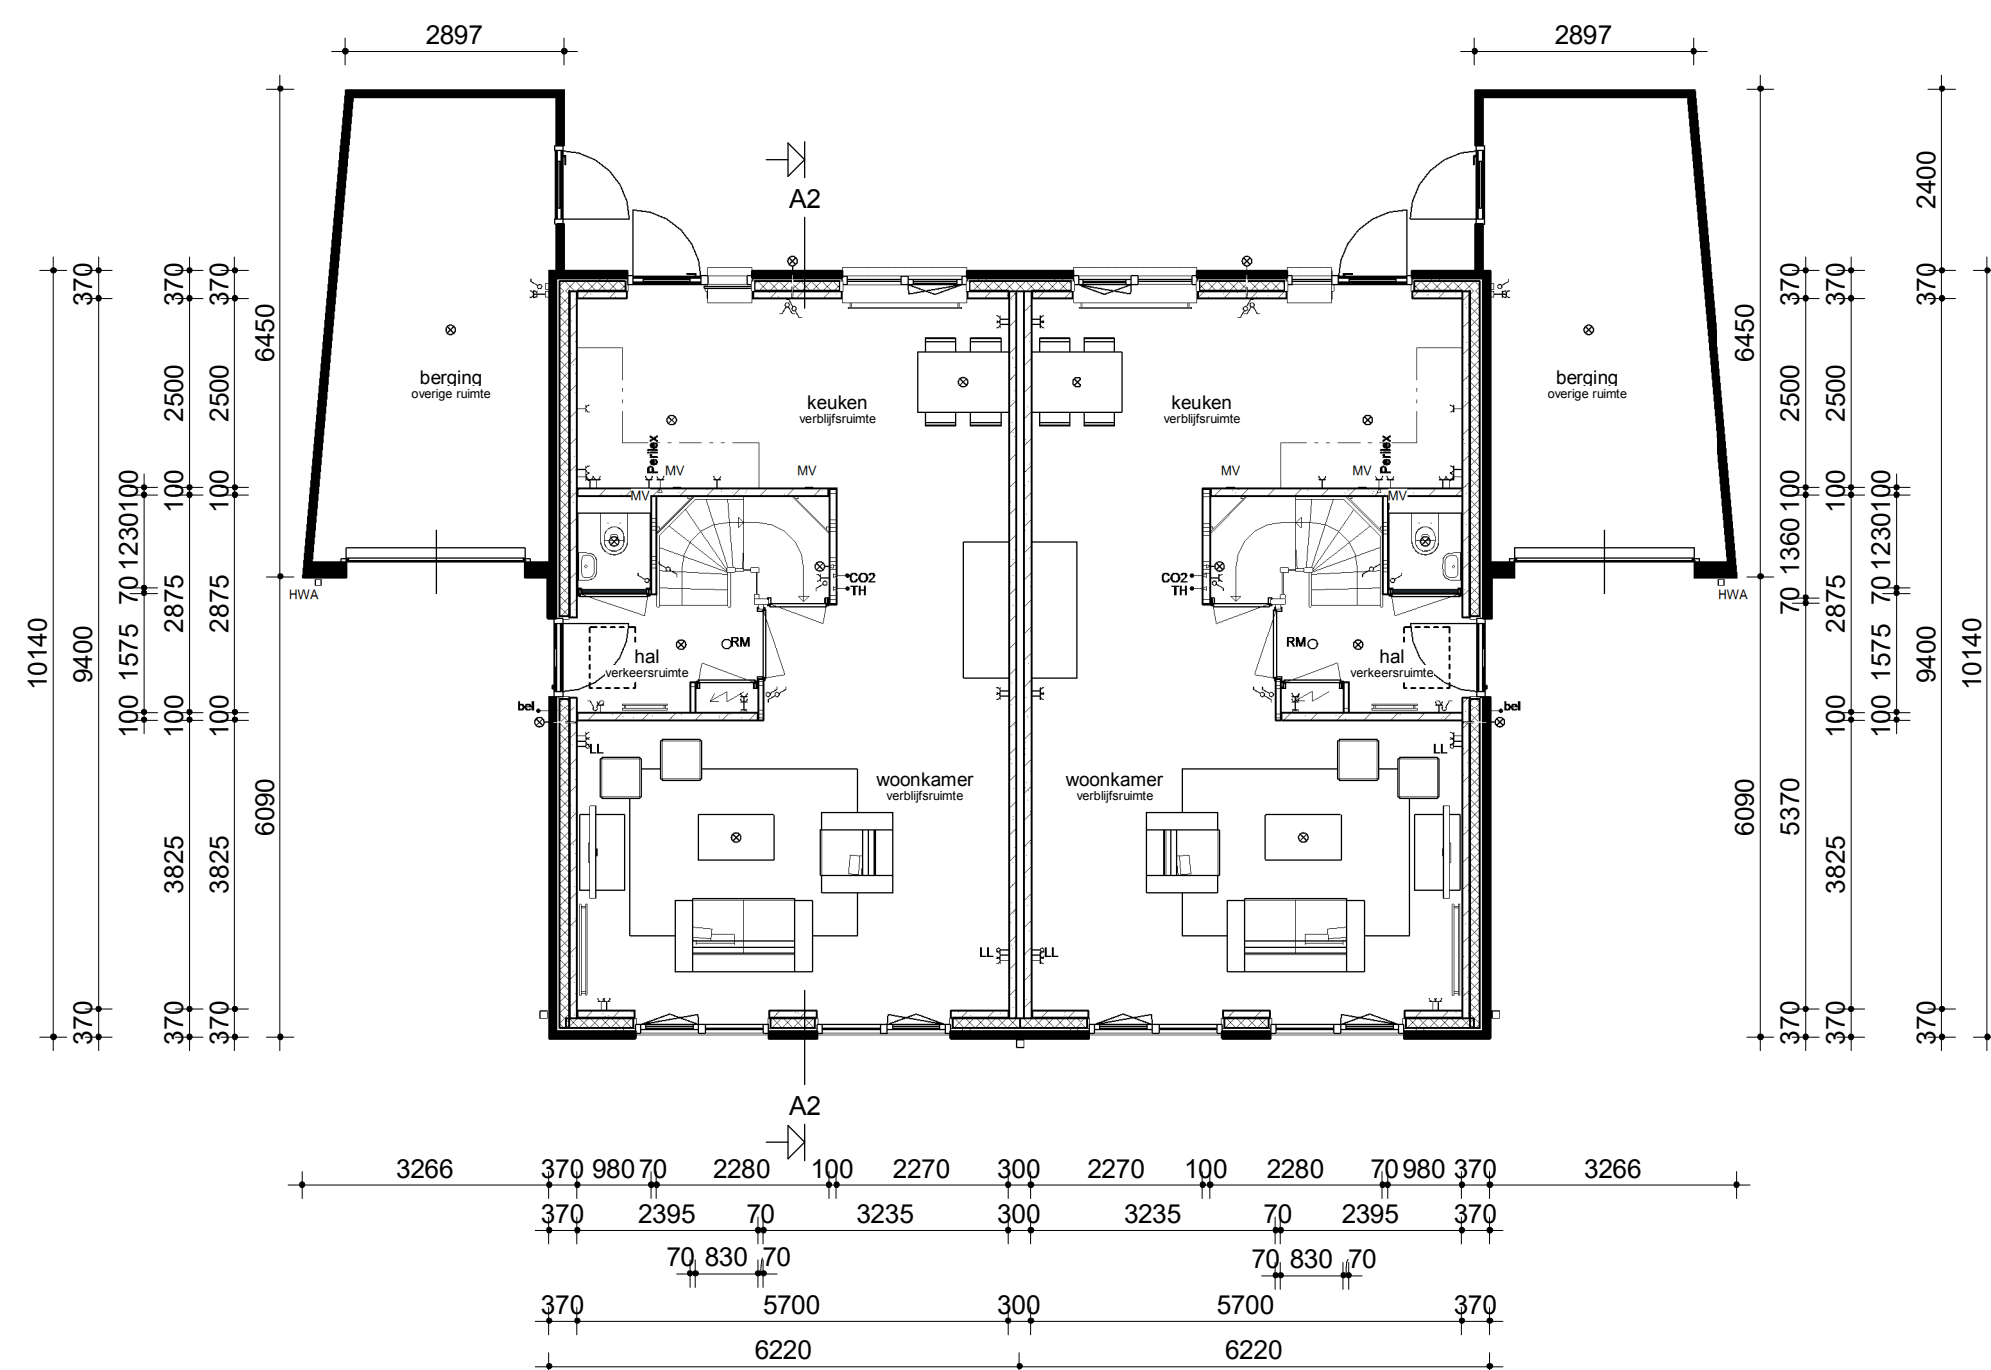


Begane grond

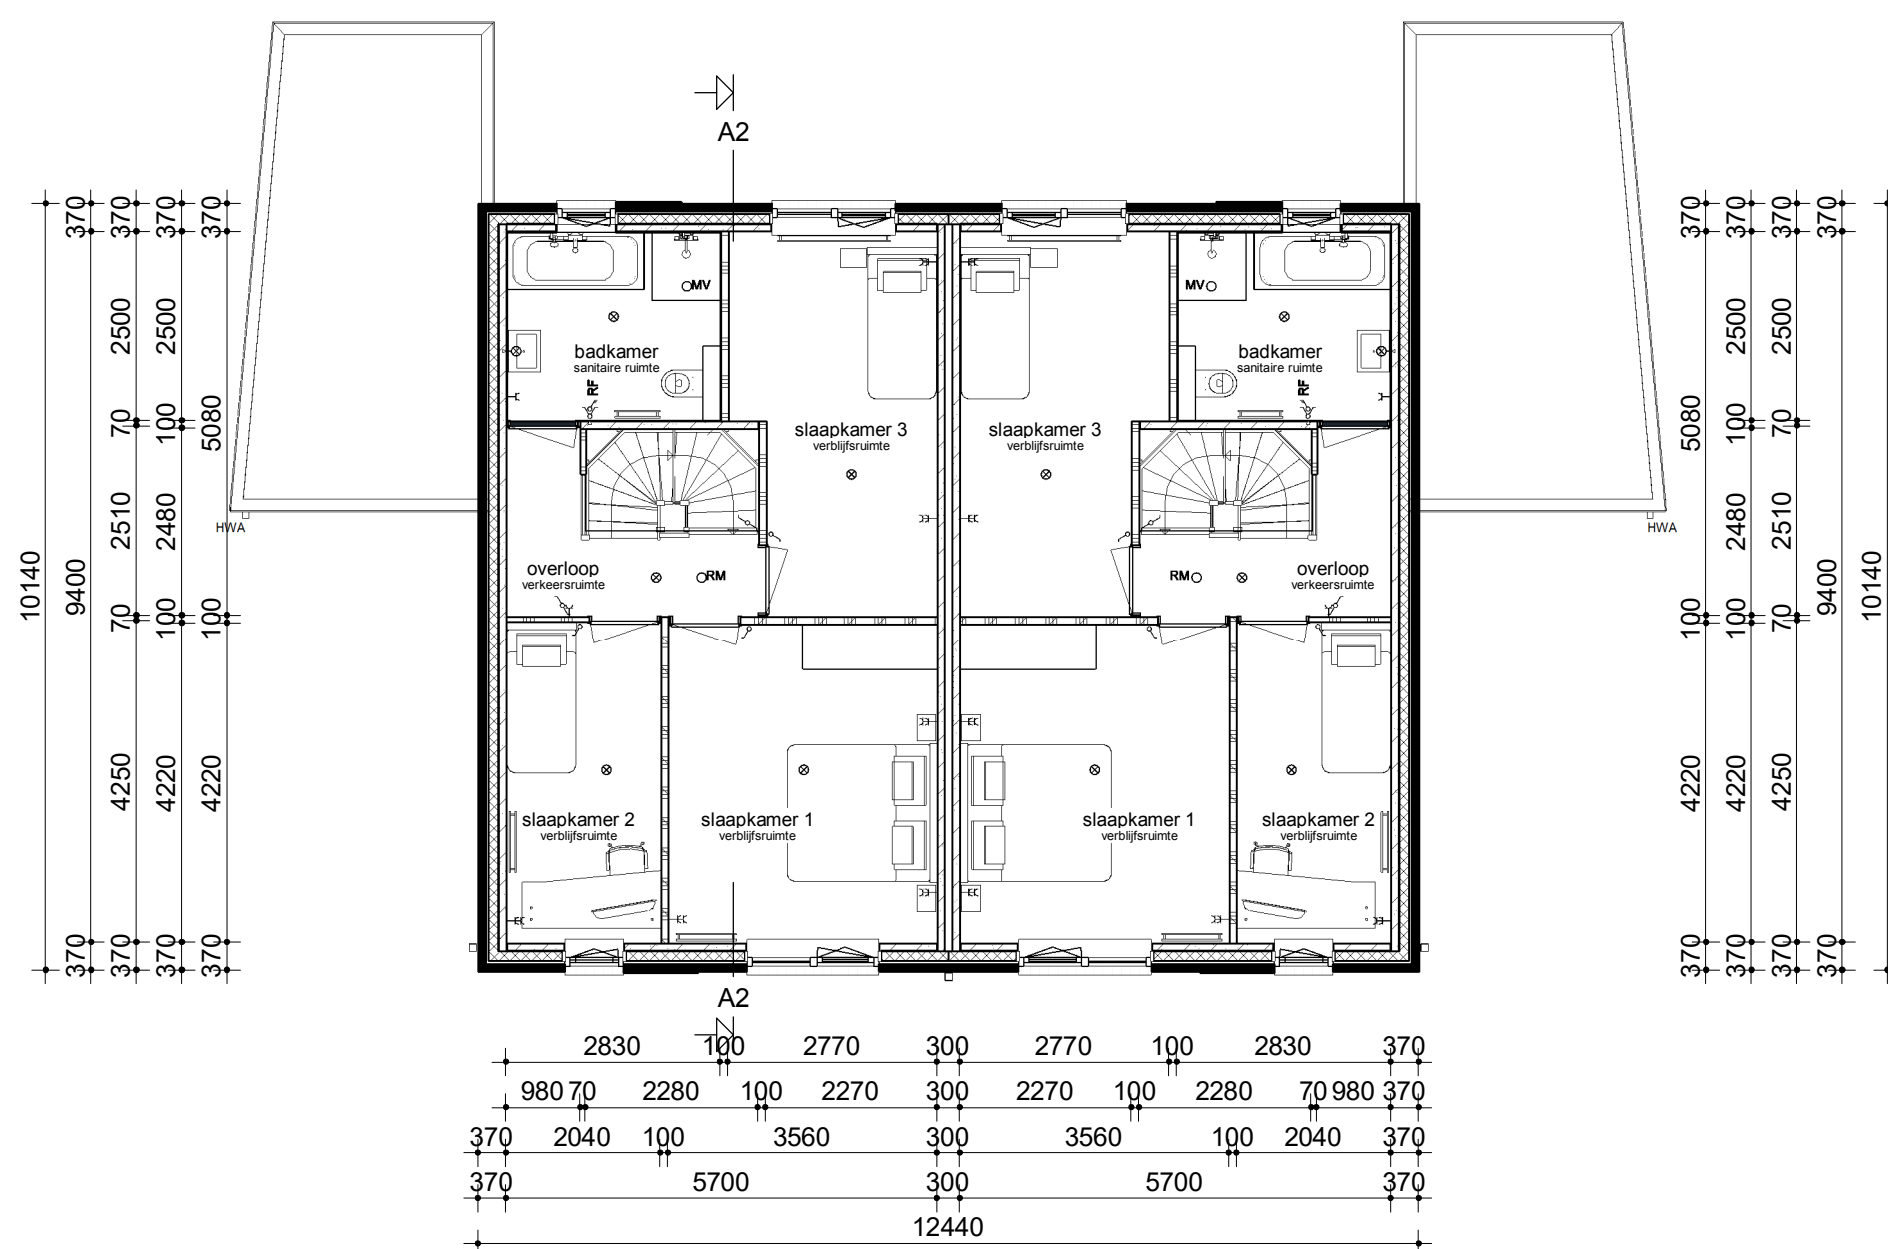

Verdieping

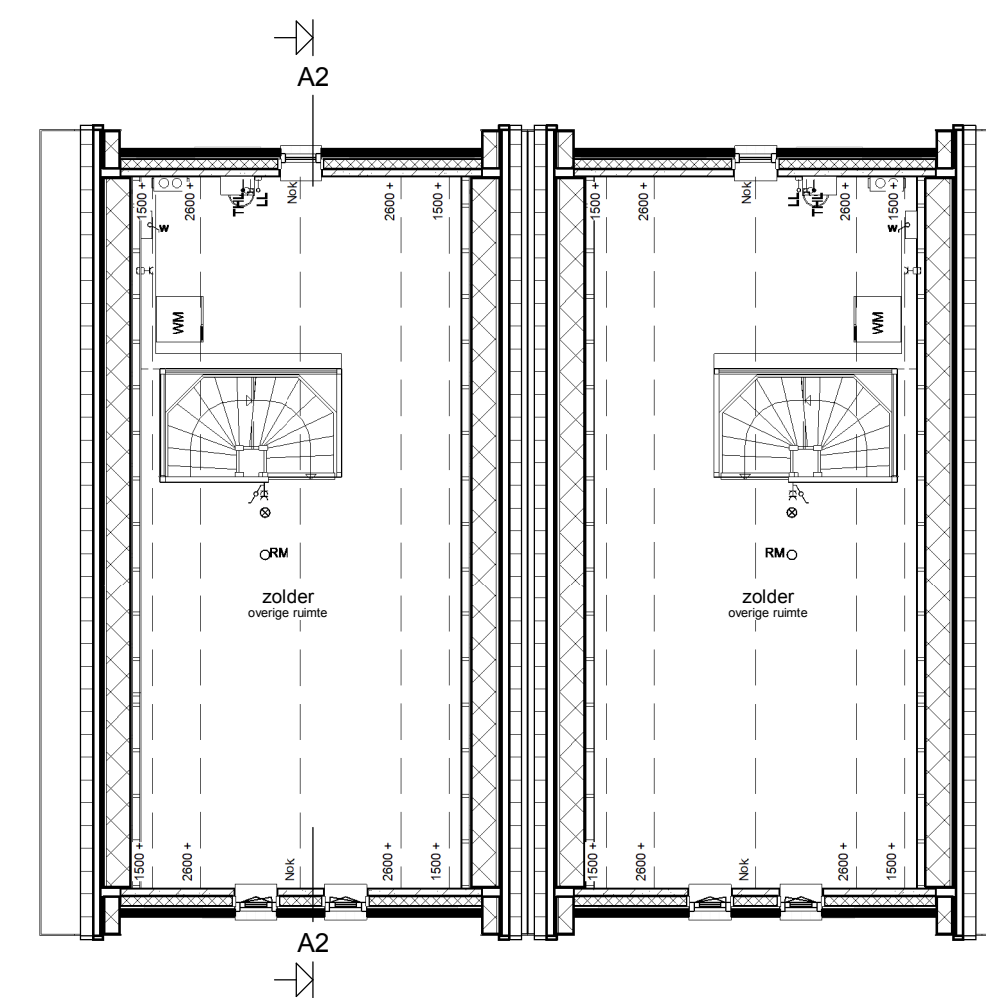

Zolder

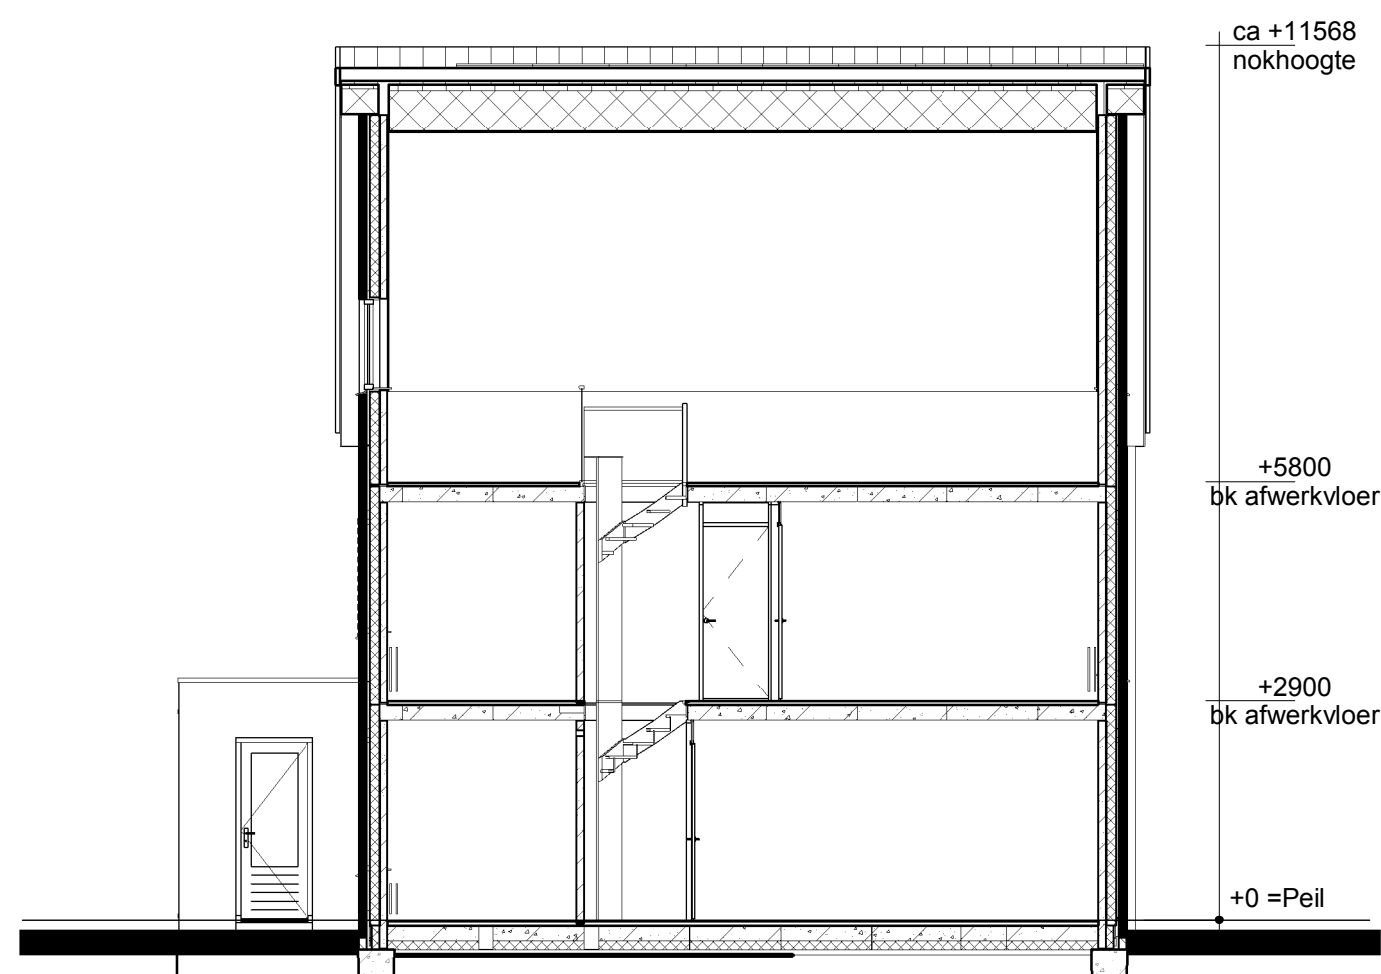


Doorsnede AA

Renvooi

- Metselwerk
- Isolatie
- Betonnen wand
- Lichte scheidingwand
- Dragend knieschot incl. afneembaar paneel tpv kruis
- MV-box
- Combi ketel (als in technische omschrijving omschreven) incl. expansievat
- Omvormer t.b.v. PV-panelen
- Meterkast
- Kruipruimte
- Opstelplaats Wasmachine
- Radiator

- Enkele schakelaar
- Dubbele schakelaar
- Wisselschakelaar
- Standen schakelaar t.b.v. ventilatiesysteem
- Enkele wandcontactdoos met randaarde
- Dubbele wandcontactdoos geaard (boven elkaar)
- Dubbele wandcontactdoos geaard (naast elkaar)
- Plafondlichtpunt
- Wandlichtpunt
- Rookmelder
- MV afvoerpunt plafond
- MV afvoerpunt wand
- Aansluitpunt t.b.v. kabel
- Thermostaat
- Thermostaatleiding
- Loze leiding
- Beldrukker
- CO2 bedieningspaneel
- Hwa Hemelwaterafvoer
- Buitenkraan zonder afvoerpunt

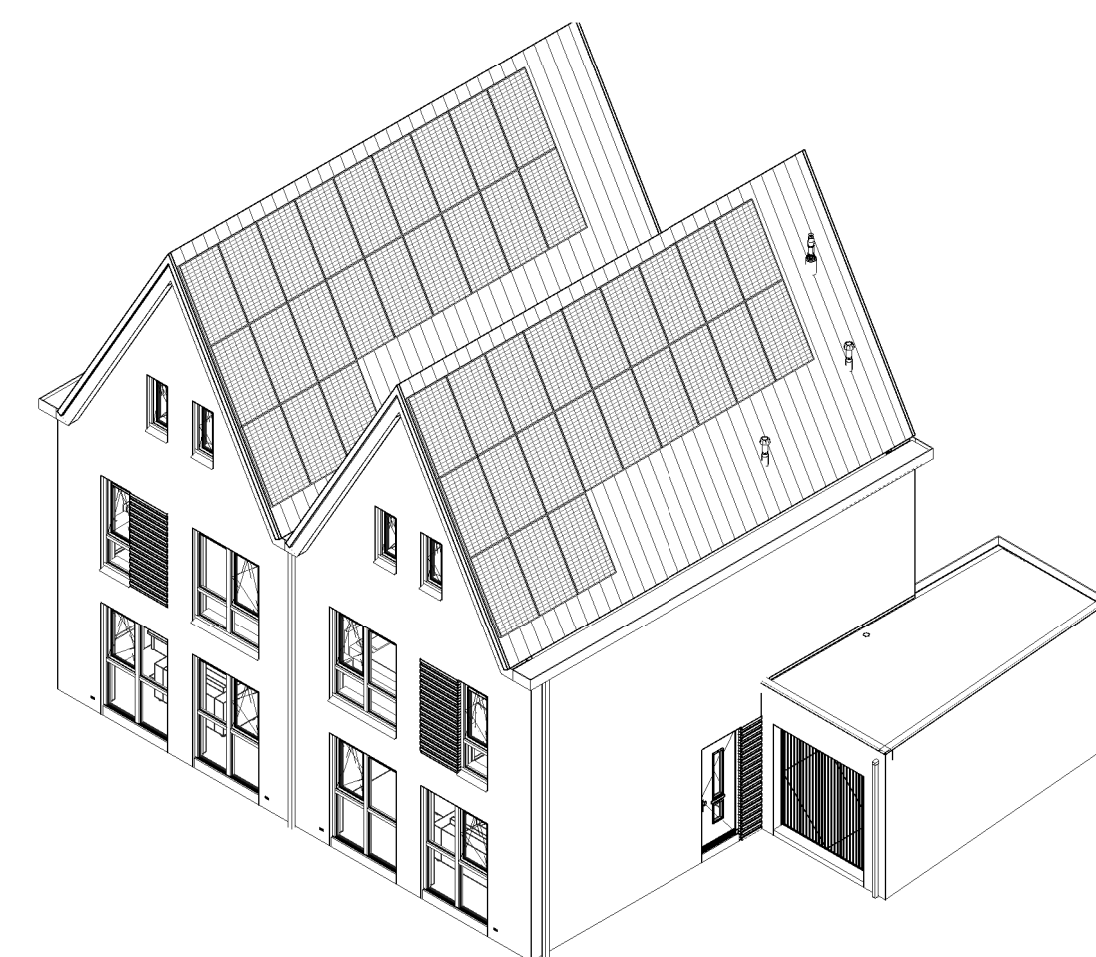

opmerkingen/ gecorrigeerd:	Wijz. Get. d.d. Omschrijving wijzigingen:
Bouwconcept:	project: 8 woningen type "Feerwerd" In het plan "Reitdiep" te Groningen
IDENTIS DOOR ROOSDOM TIJHUIS	opdrachtgever: Bouwbedrijf Roosdom Tijhuis b.v.
RoosdomTijhuis	onderdeel: Verkooptekening kavel 80-81
Bouwbedrijf Roosdom Tijhuis bv Jutestraat 8 Postbus 237 7460 AE, RUSSEN TELEFOON 0548 51 80 24 E-MAIL info@roosdomtijhuis.nl WEBSITE www.roosdomtijhuis.nl	architect: M. Ebberink
	schaal: 1:100
	tek. nr.: V-01c
	werk nr.: 4711
	datum: 14-06-2018
	status: 14-06-2018 10:15:27