


Voorgevel


Linker zijgevel

Achtergevel


Rechter zijgevel

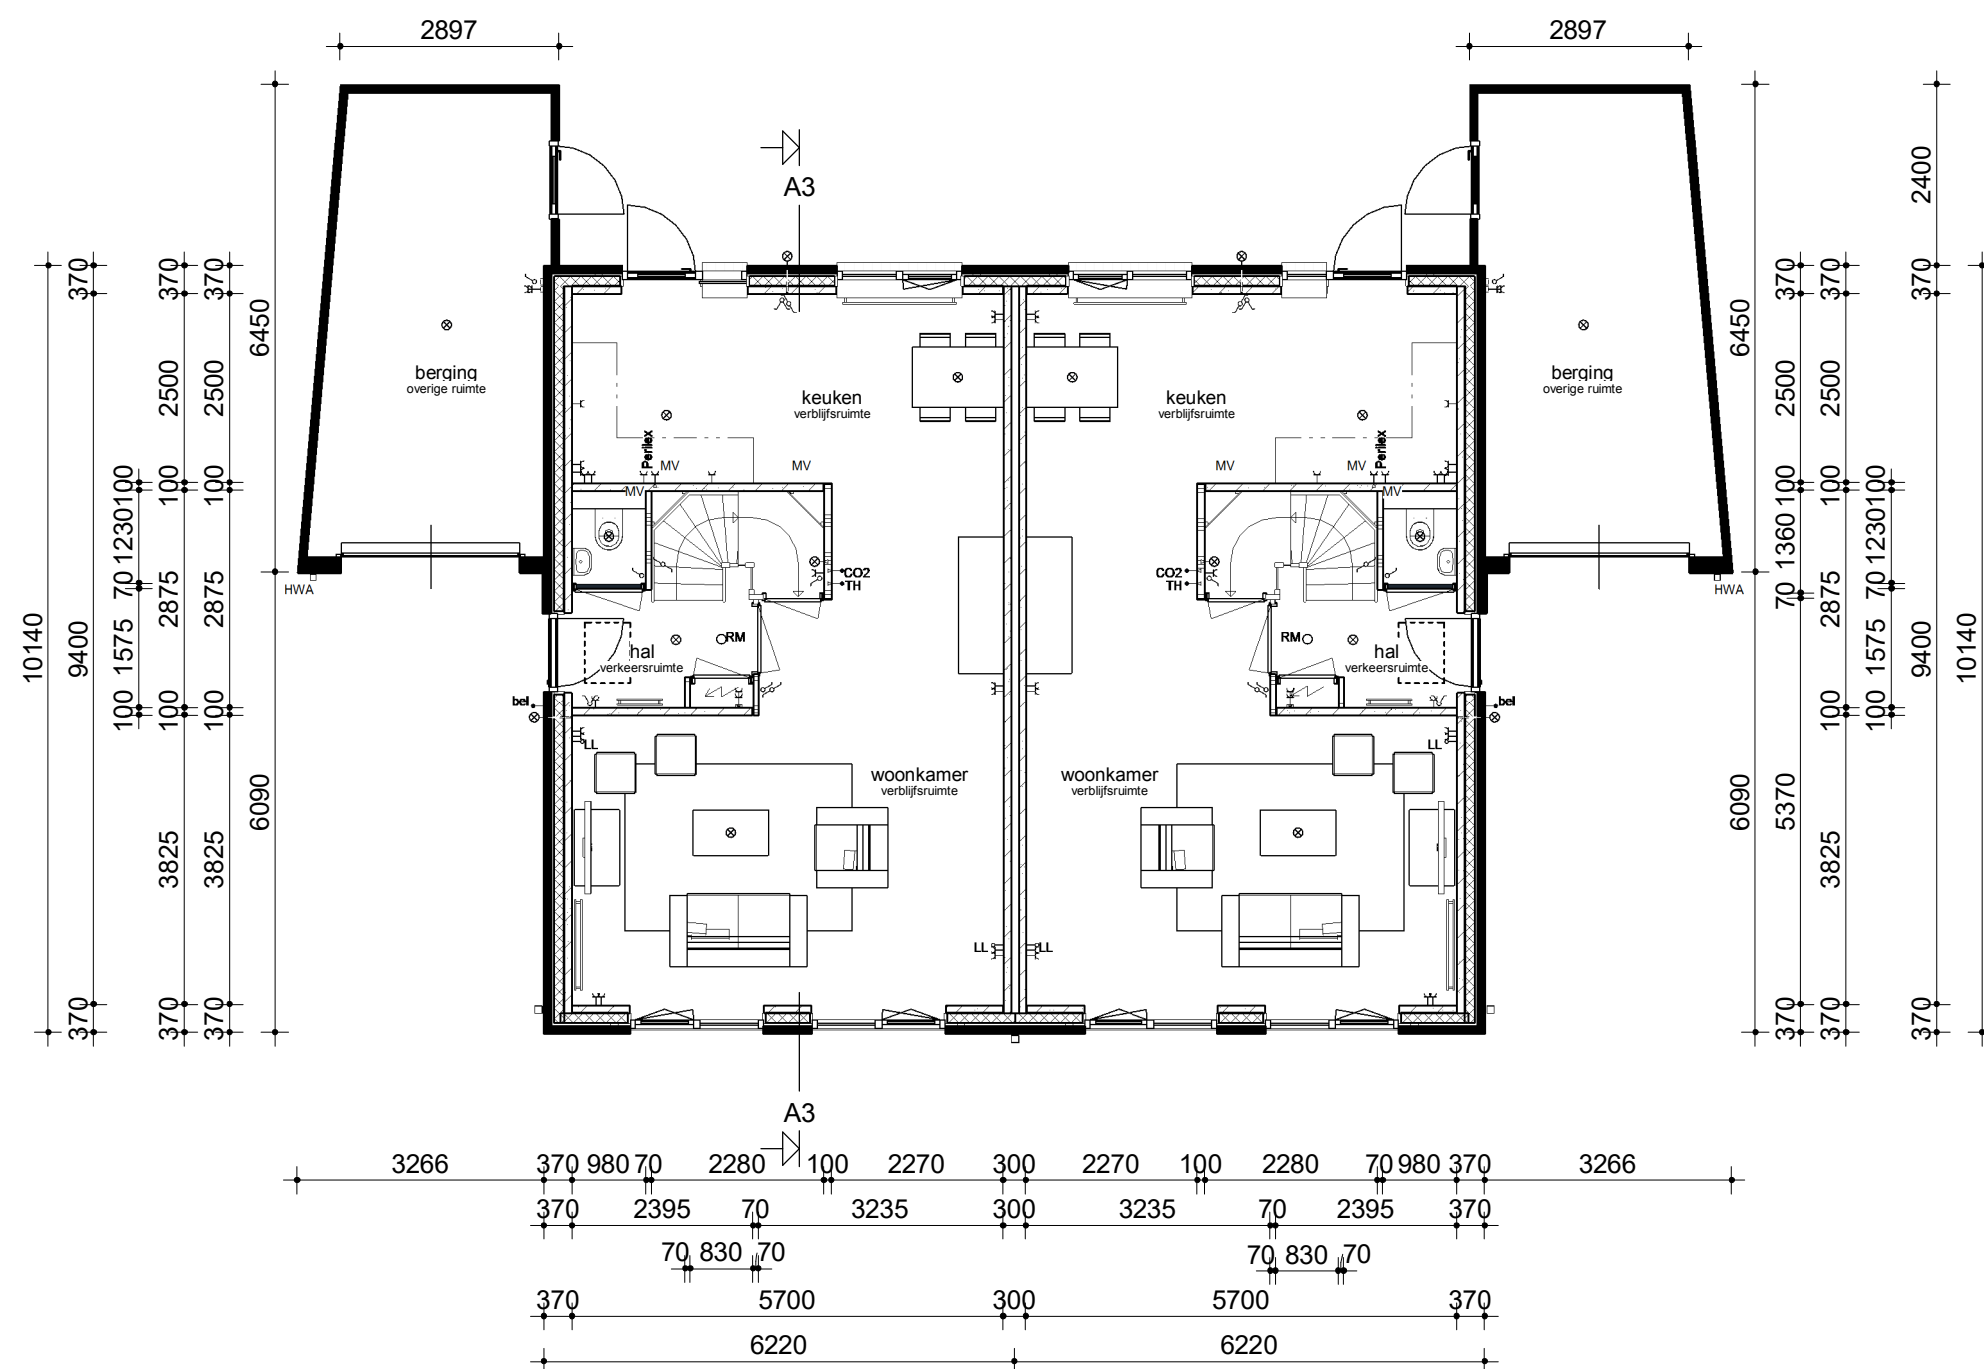


Begane grond

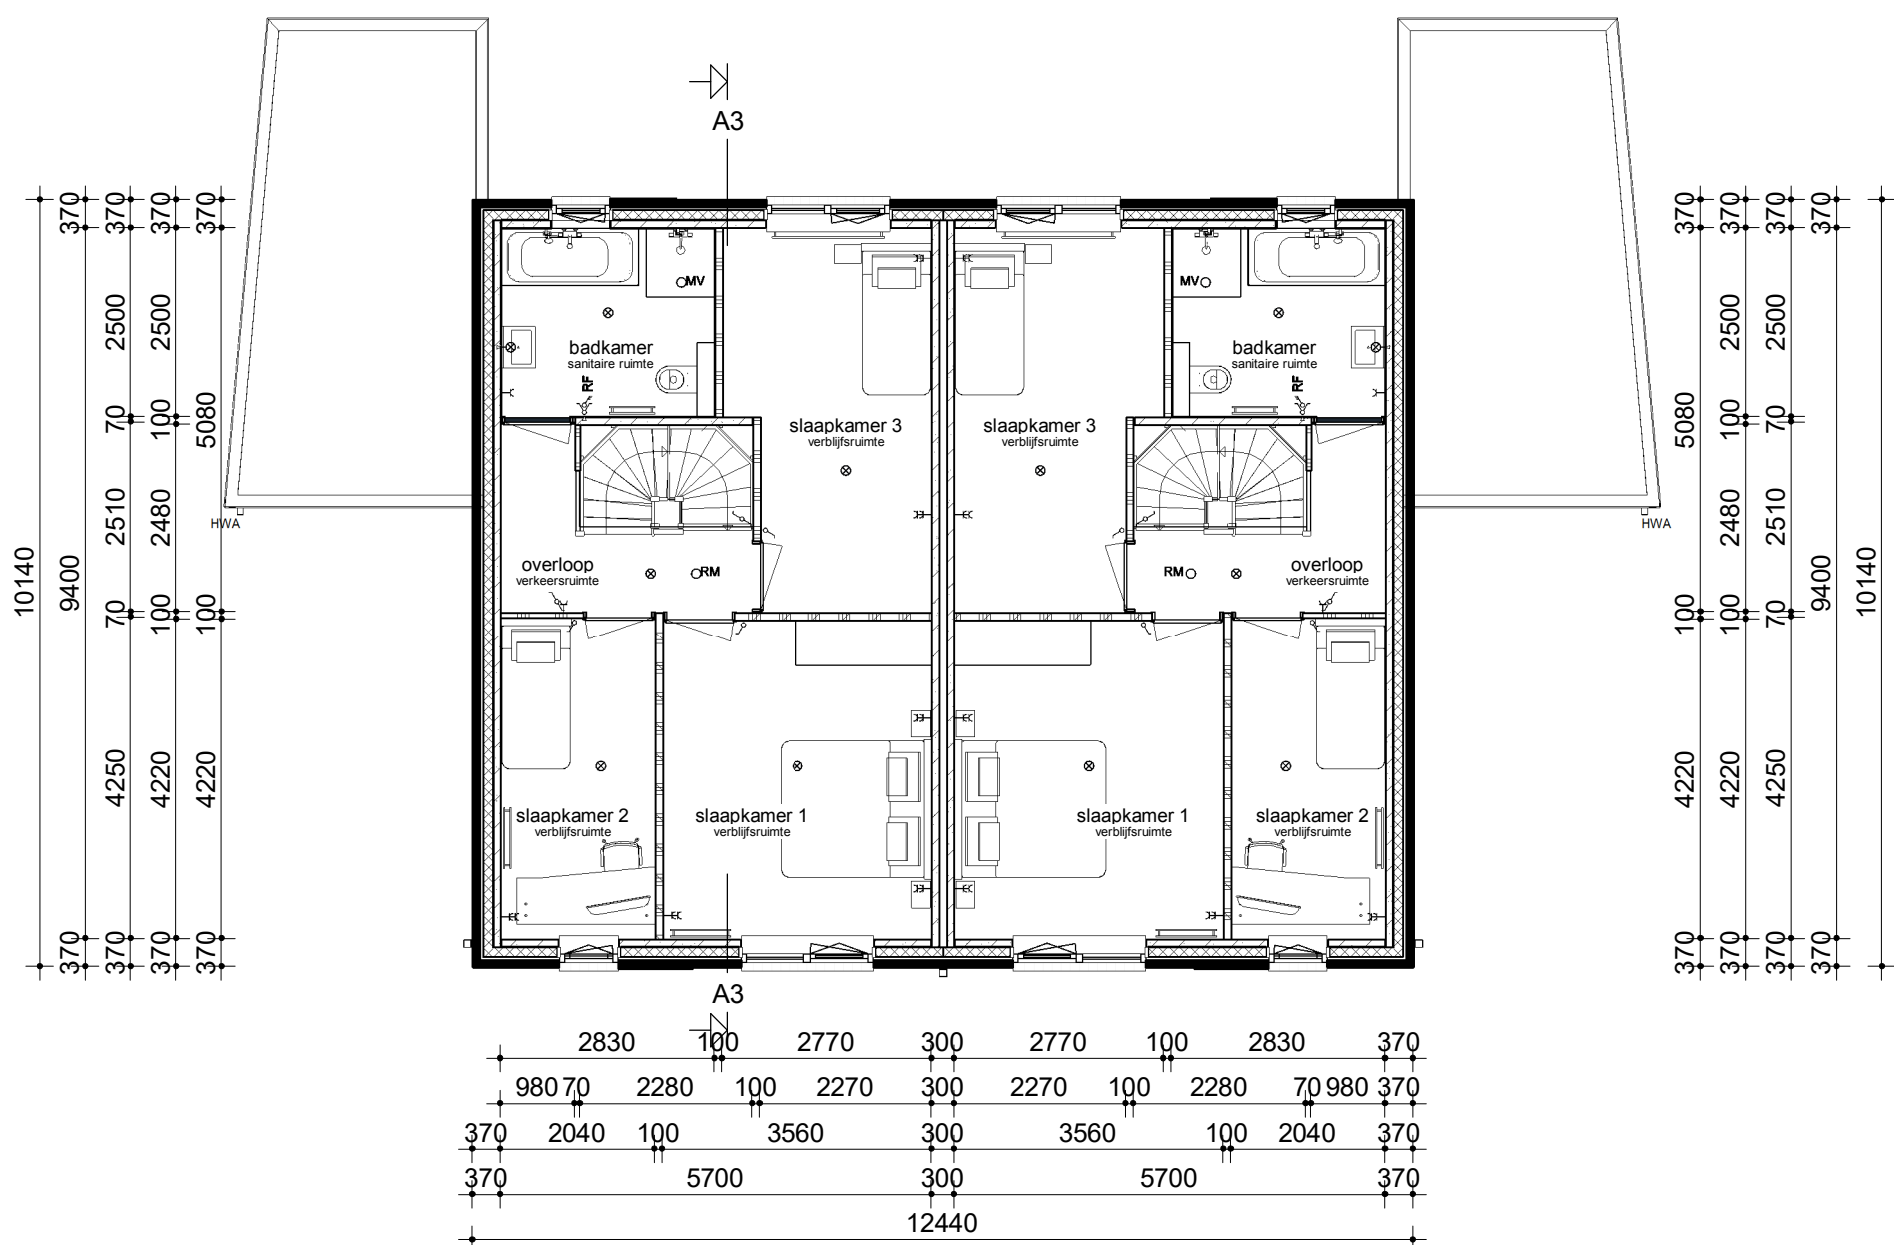

Verdieping

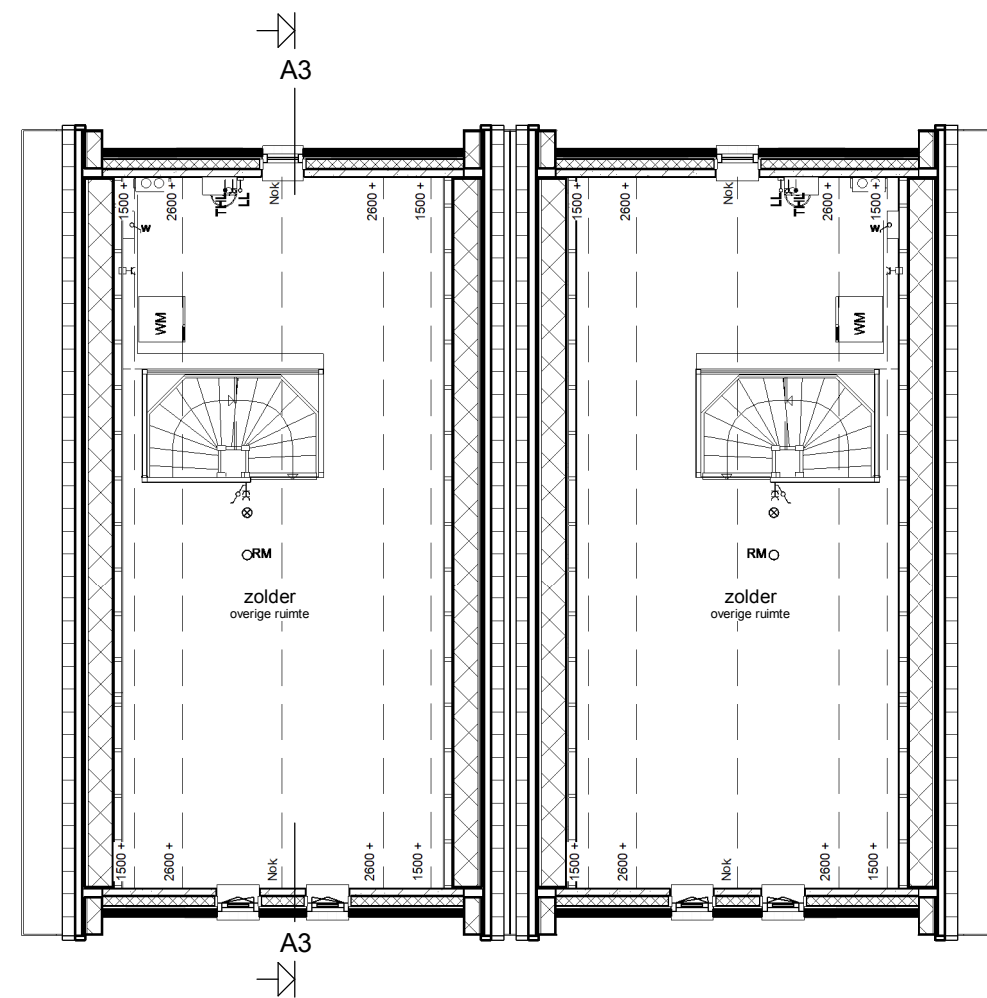


Zolder

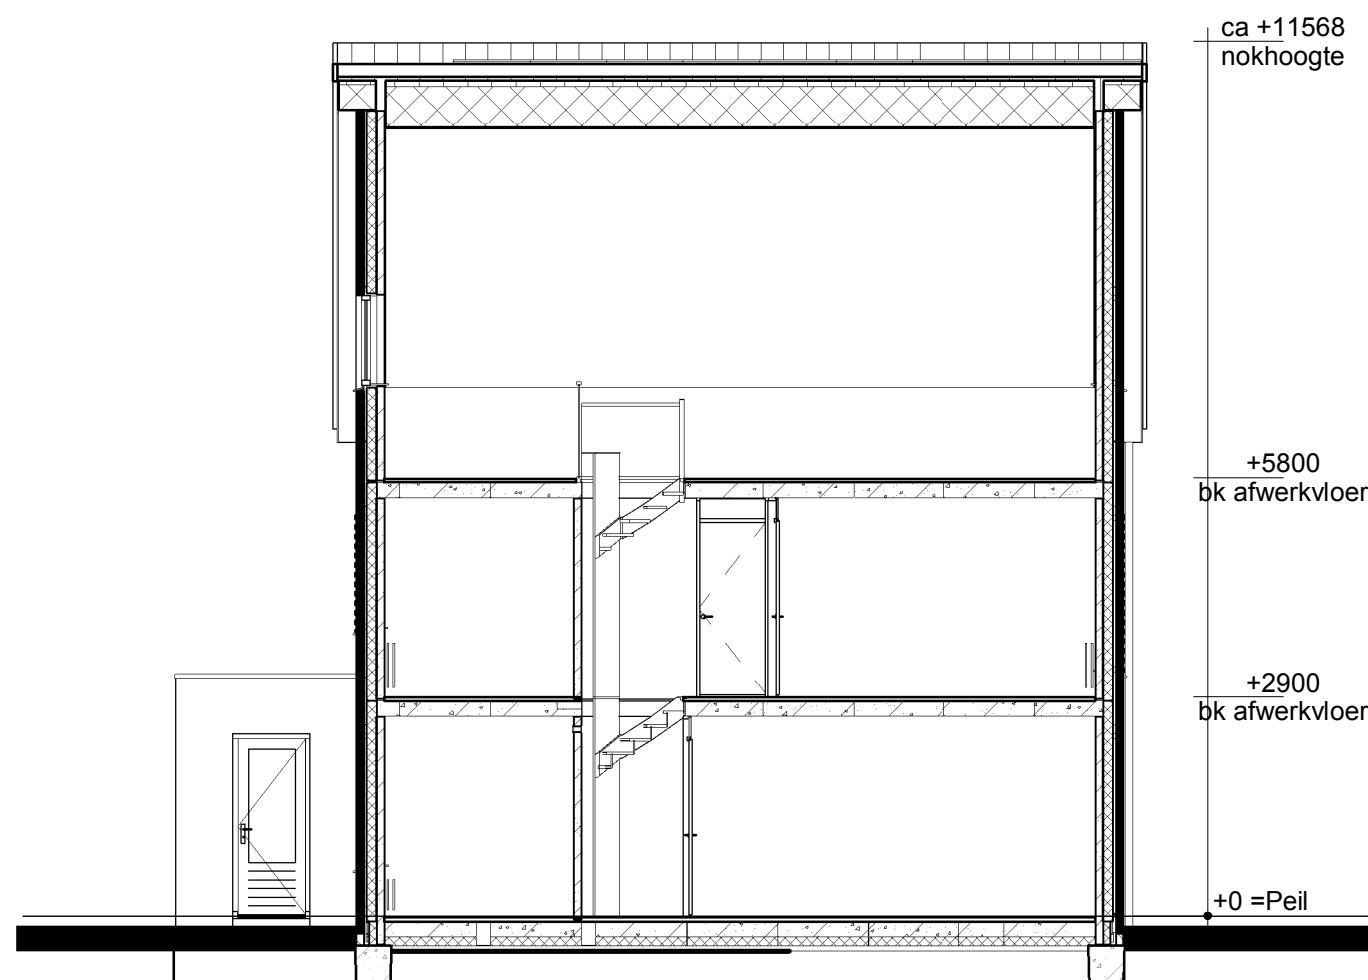

Doorsnede AA

Renvooi

- Metselwerk
- Isolatie
- Betonnen wand
- Lichte scheidingwand
- Dragend knieschot incl. afneembaar paneel tpv kruis
- MV-box
- Combi ketel (als in technische omschrijving omschreven) incl. expansievat
- Omvormer t.b.v. PV-panelen
- Meterkast
- Kruipruik
- Opstelplaats Wasmachine
- Radiator
- Enkele schakelaar
- Dubbele schakelaar
- Wisselschakelaar
- Standen schakelaar t.b.v. ventilatiesysteem
- Enkele wandcontactdoos met randaarde
- Dubbele wandcontactdoos geaard (boven elkaar)
- Dubbele wandcontactdoos geaard (naast elkaar)
- Plafondlichtpunt
- Wandlichtpunt
- Rookmelder
- MV afvoerpunt plafond
- MV afvoerpunt wand
- Aansluitpunt t.b.v. kabel
- Thermostaat
- Thermostaatleiding
- Loze leiding
- Beeldrukker
- CO2 bedieningspaneel
- Hwa Hemelwaterafvoer
- Buitenkraan zonder afvoerpunt

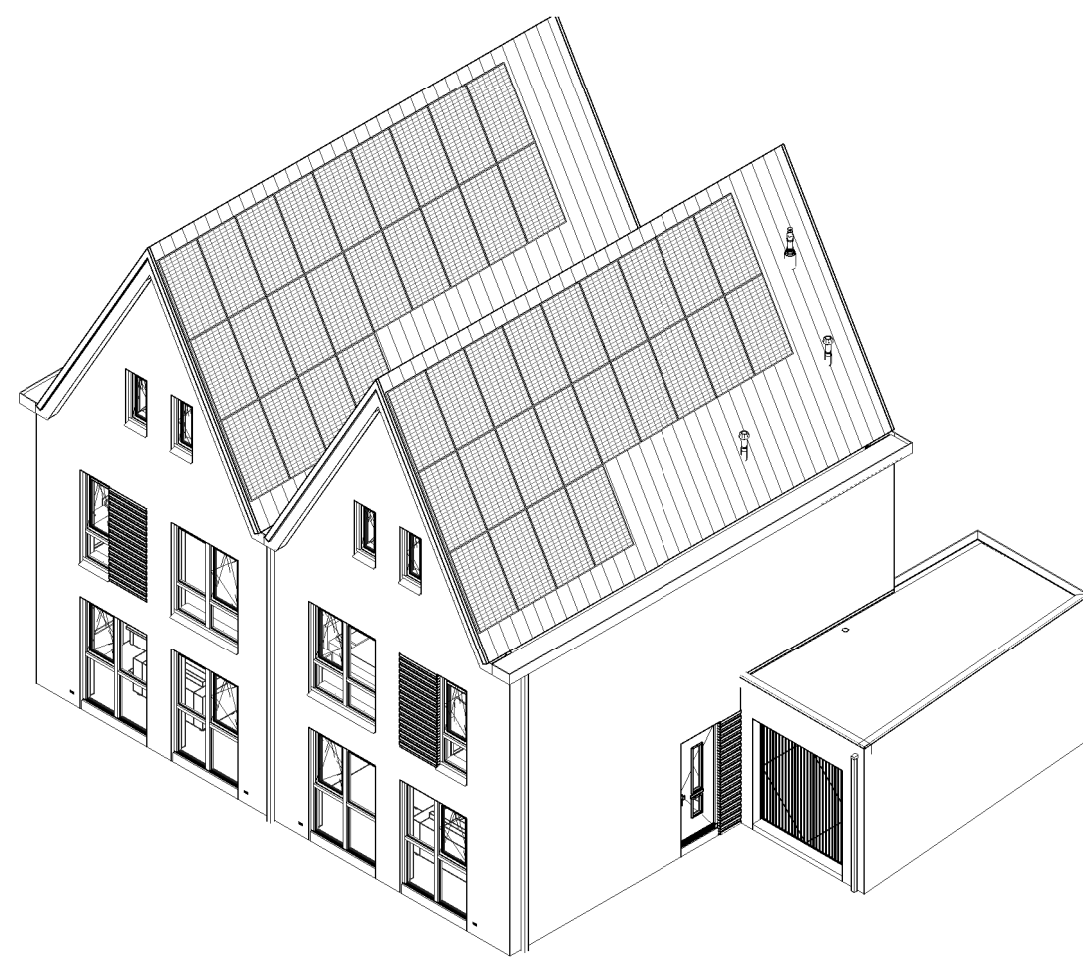

opmerkingen/ gecorrigeerd:	Wijz. Get. d.d. Omschrijving wijzigingen:
Bouwconcept:	
IDENTIS DOOR ROOSDOM TIJHUIS	
project: 8 woningen type "Feerwerd" In het plan "Reitdiep" te Groningen	
opdrachtgever: Bouwbedrijf Roosdom Tijhuis b.v.	
onderdeel: Verkooptekening kavel 82-83	
architect: M. Ebberink	schaal: 1:100
datum: 14-06-2018	tek. nr.: V-01d
projectnr.: 14-0-01-18-01-10-1	werk nr.: 4711