


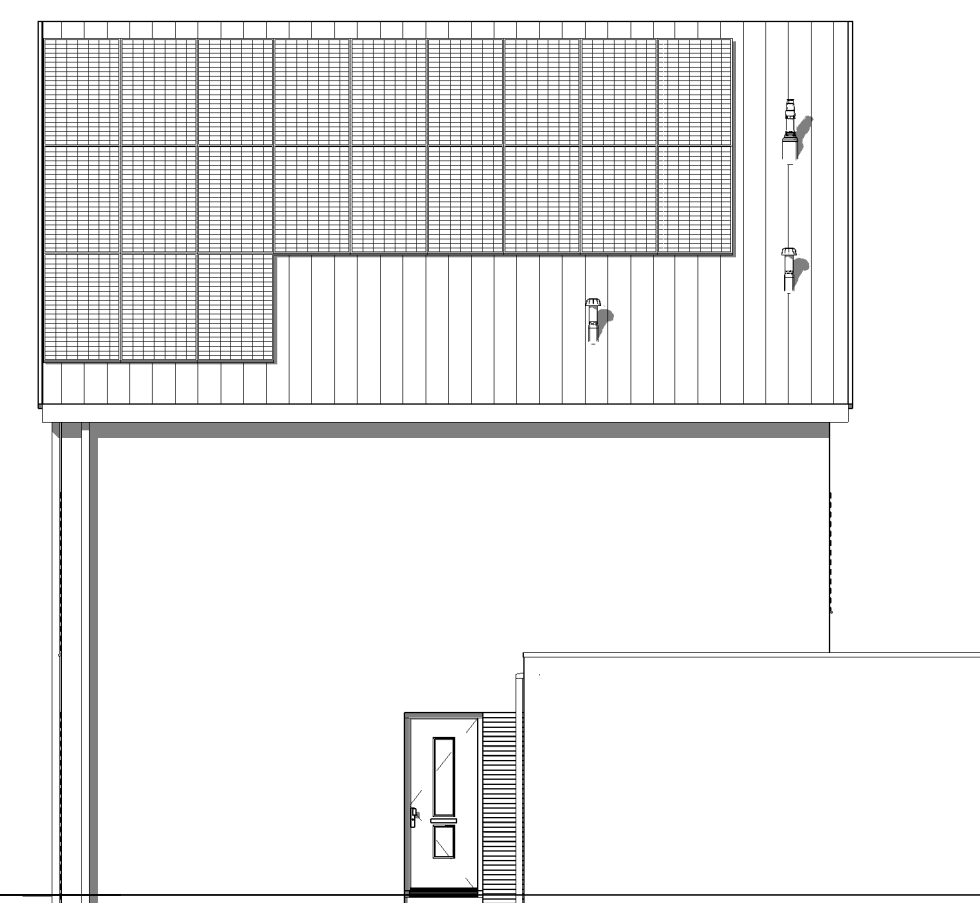


Kavel 7



Rechter zijgevel




Zolder

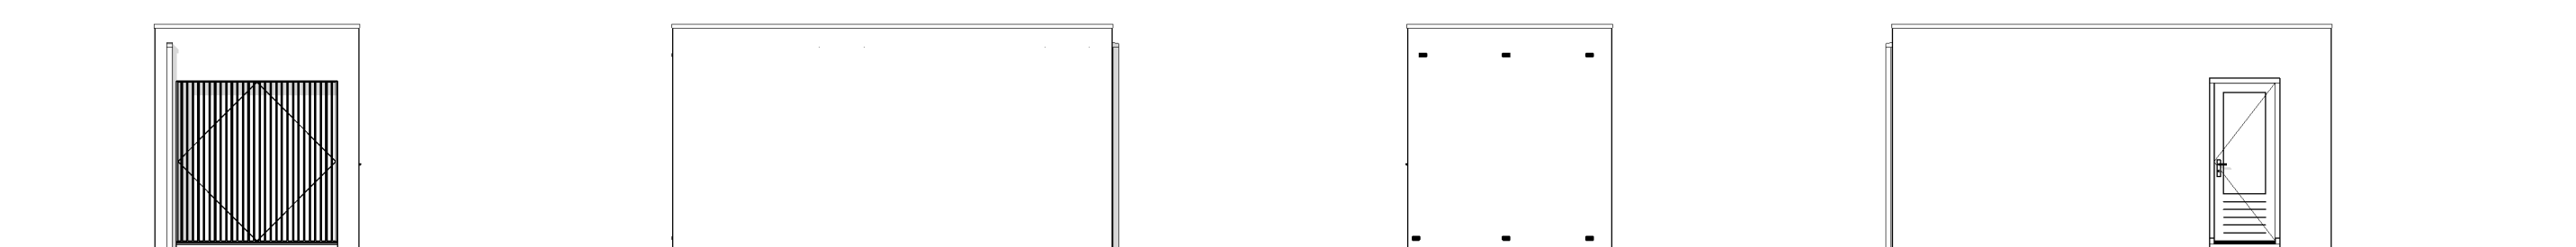


Rechterzijgevel

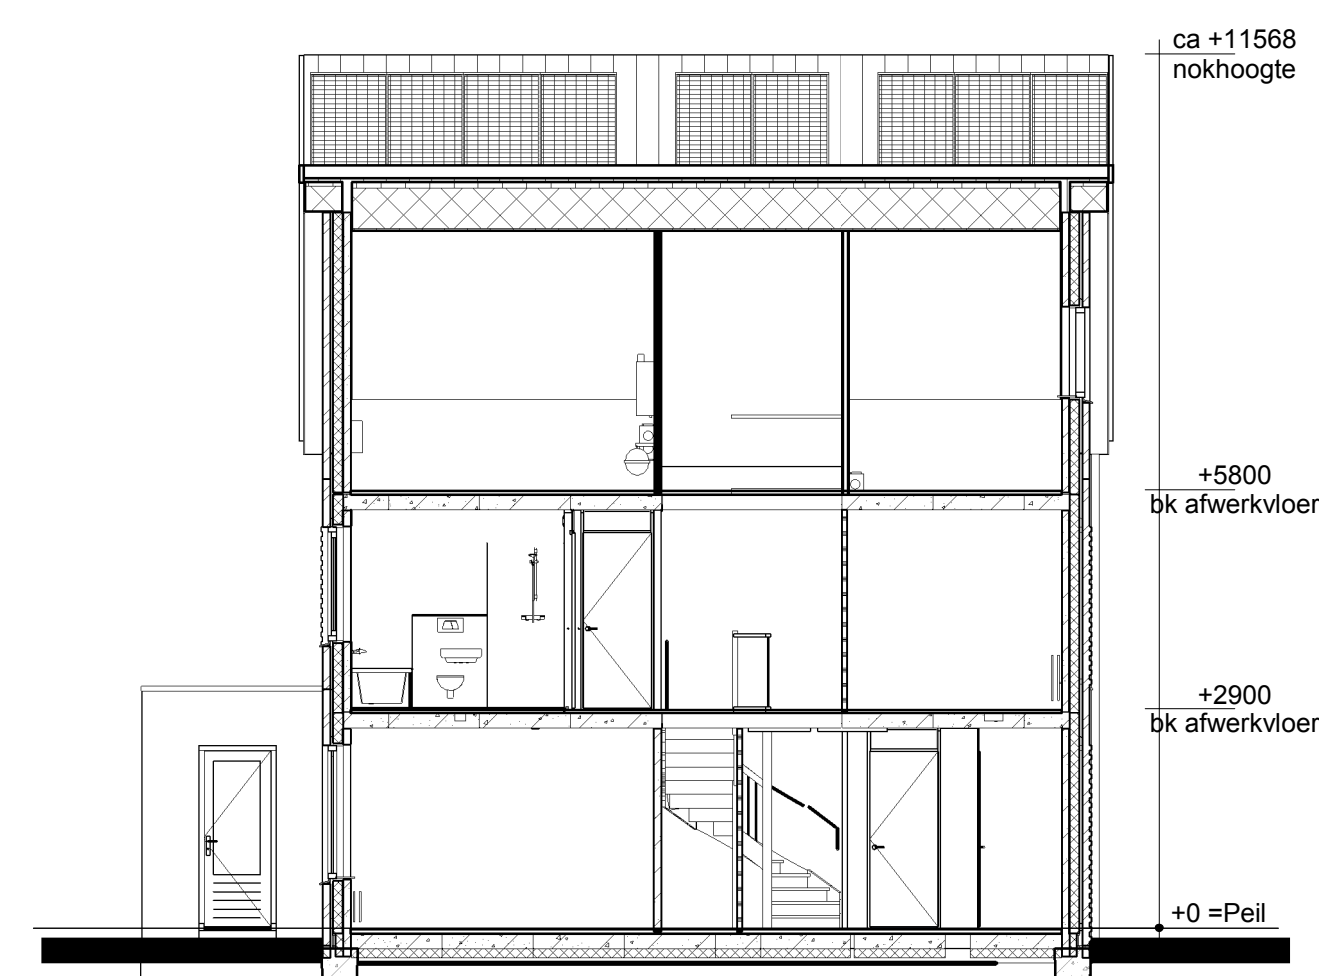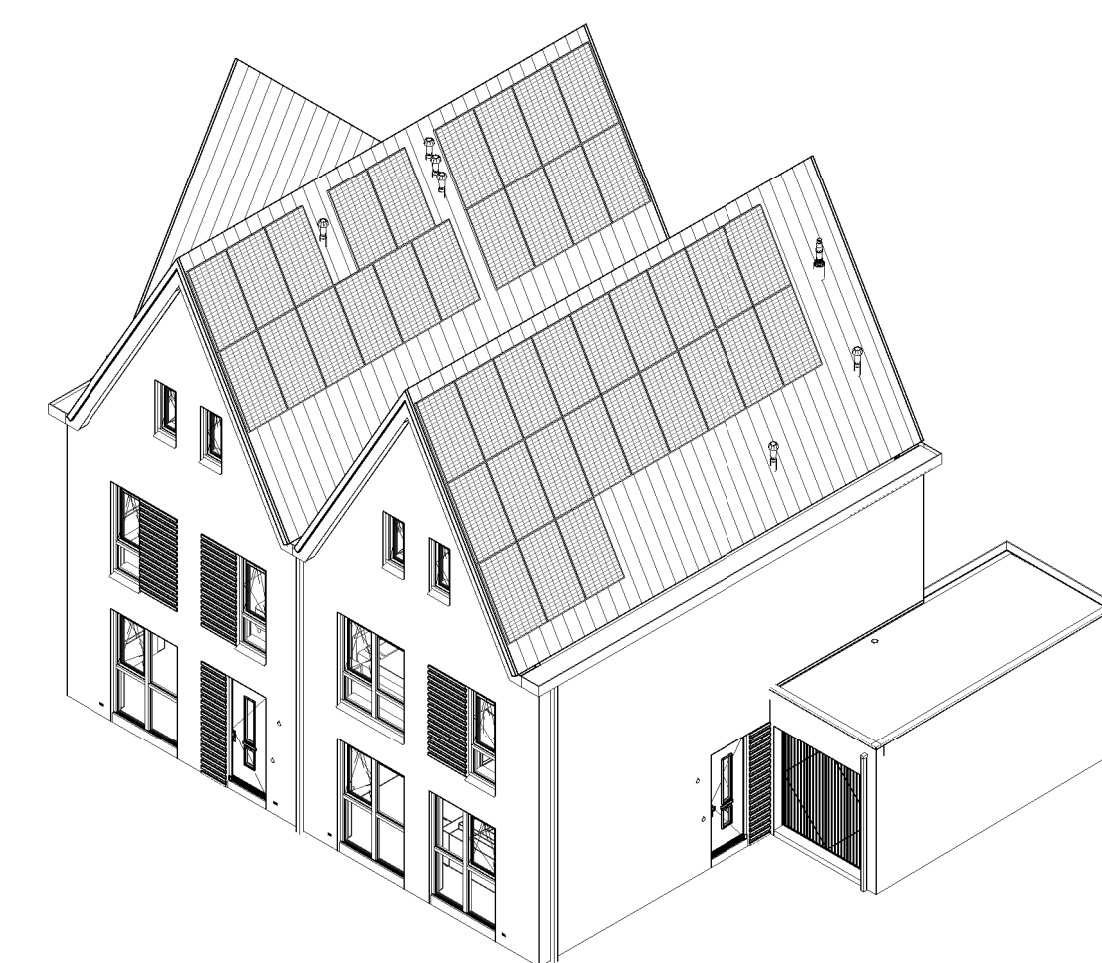

Doorsnede AA

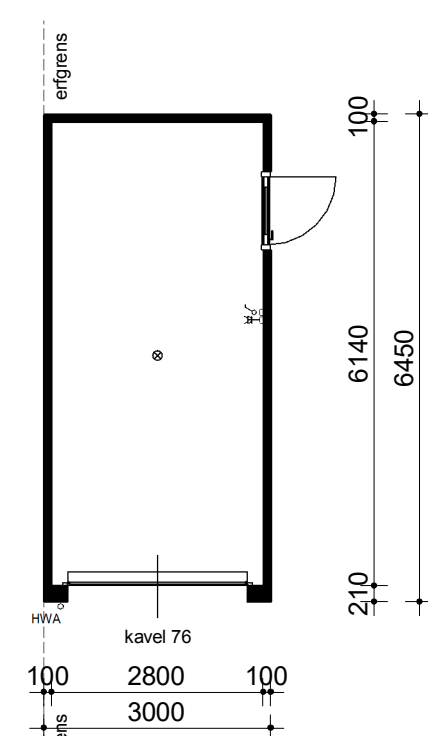

Begane grond

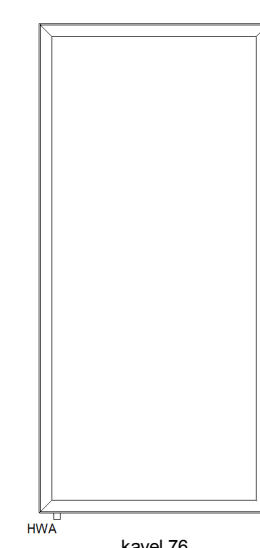

Verdieping

	Enkele schakelaar	
	Dubbele schakelaar	
	Wisselschakelaar	
	Standen schakelaar t.b.v. ventilatiesysteem	
	Enkele wandcontactdoos met randaarde	
	Dubbele wandcontactdoos geaard (boven elkaar)	
	Dubbele wandcontactdoos geaard (naast elkaar)	
	Plafondlichtpunt	
	Wandlichtpunt	
	RM	opn ge
	MV	
	MV afvoerpunt plafond	
	MV afvoerpunt wand	
	Aansluitpunt t.b.v. kabel	Bo
	Thermostaat	
	Thermostaatleiding	
	Loze leiding	
	Beldrukker	
	CO2 bedieningspaneel	
	hwa	
	Hemelwaterafvoer	
	Buitenkraan zonder afvoerpunt	Bo Ju Co

opmerkingen/ gecontroleerd:	Htg: Cat.: d.d.: Omschrijving afwijkingen:	
Bouwconcept:	project: 8 woningen type "Feerwerd" In het plan "Reitdiep" te Groningen	
	opdrachtgever: Bouwbedrijf Roosdom Tijhuis b.v.	
	onderdeel: Verkooptekening kavel 76-77	
	architect: M. Ebberink	
	schaal: 1:100	
Bouwbedrijf Roosdom Tijhuis bv Justitiestraat 6 Postbus 237 7400 AE RUSSSEN TELEFOON 0548 51 80 24 TELEFAX 0548 52 03 35 E-MAIL info-roosdomtijhuis.nl WEBSITE www.roosdomtijhuis.nl	datum: 14-06-2018	tek. nr.: V-01a
		werk nr.: 471